

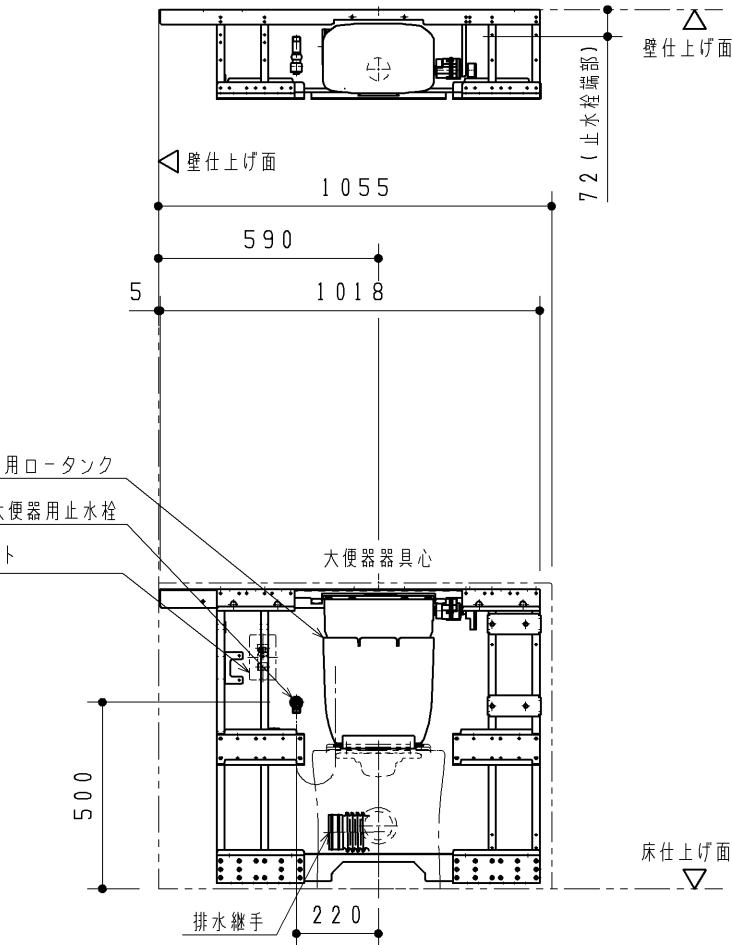
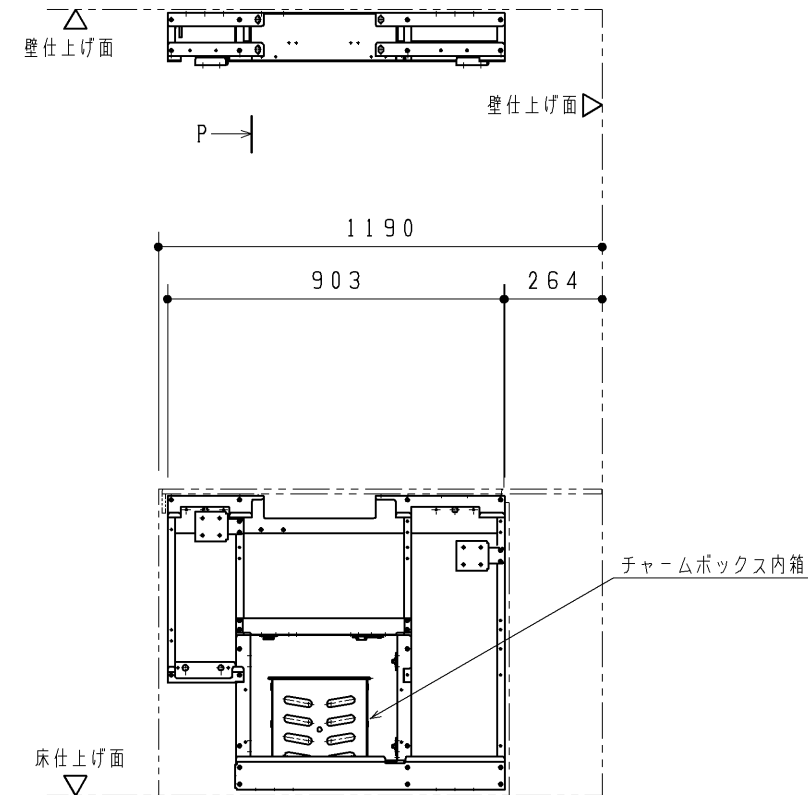


フレーム詳細図

注1：詳細は3枚目をご確認ください。
注2：ウォシュレット分岐金具が接続されます。
注3：パウチレびん洗浄酢水栓付背もたれありの場合は、分岐金具が接続されます。

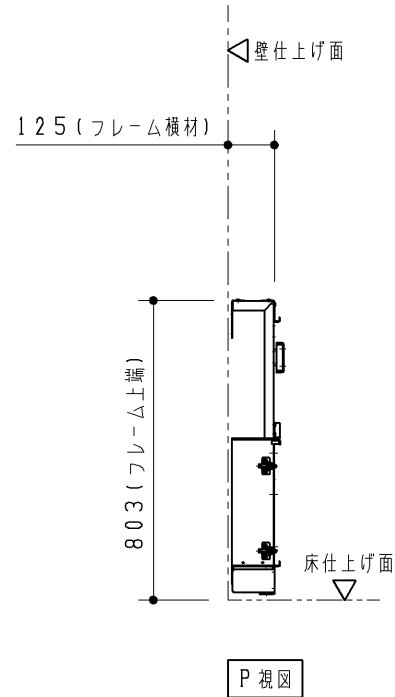

TOTO		第三角法	単位 mm	名称	コンパクト多機能トイレバック フレーム詳細図 (左勝手/水道水)
製図 村田	検図 堤坂口	日付 16. 07. 01	尺度 1 : 2 0	品番	UAÐ9F6L1B*ANN**
備考 全5枚中の1枚目				図番	T-UAÐ9F6L1B=ANN==

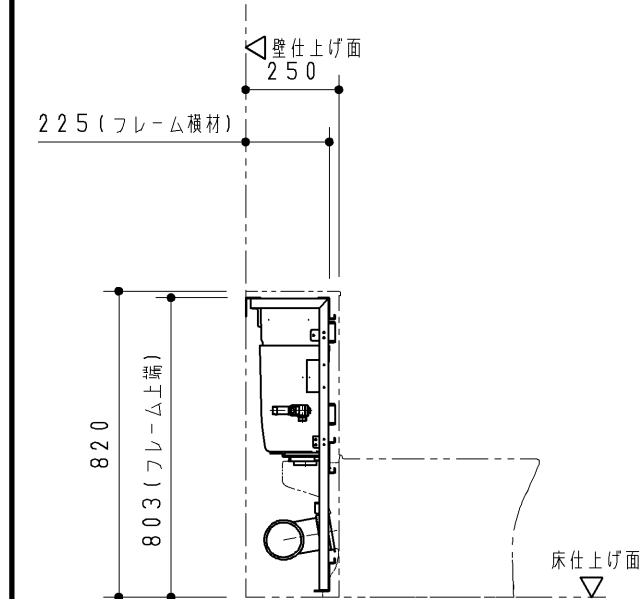


P 視図

事前施工情報


■壁固定部

大便器部

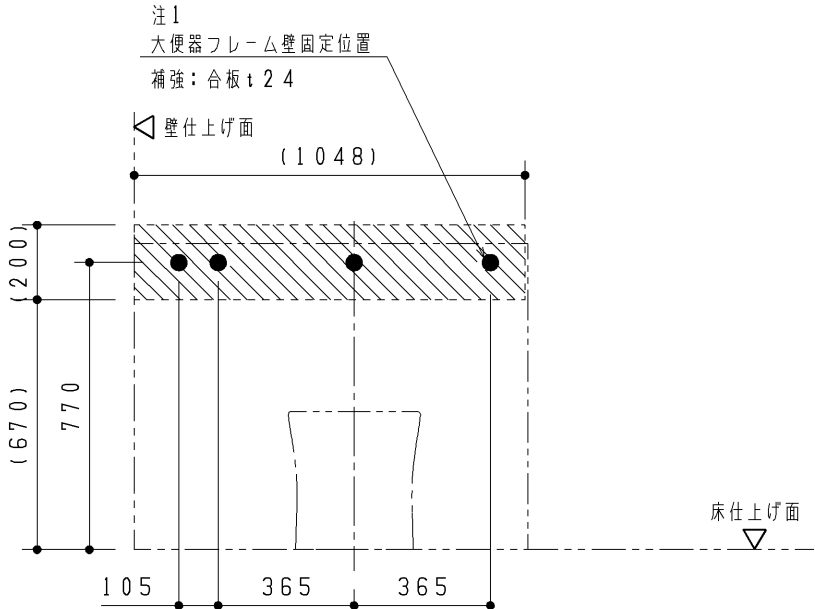


壁固定位置には補強が必要となります。
下記の注記をご参照ください。

操作系部

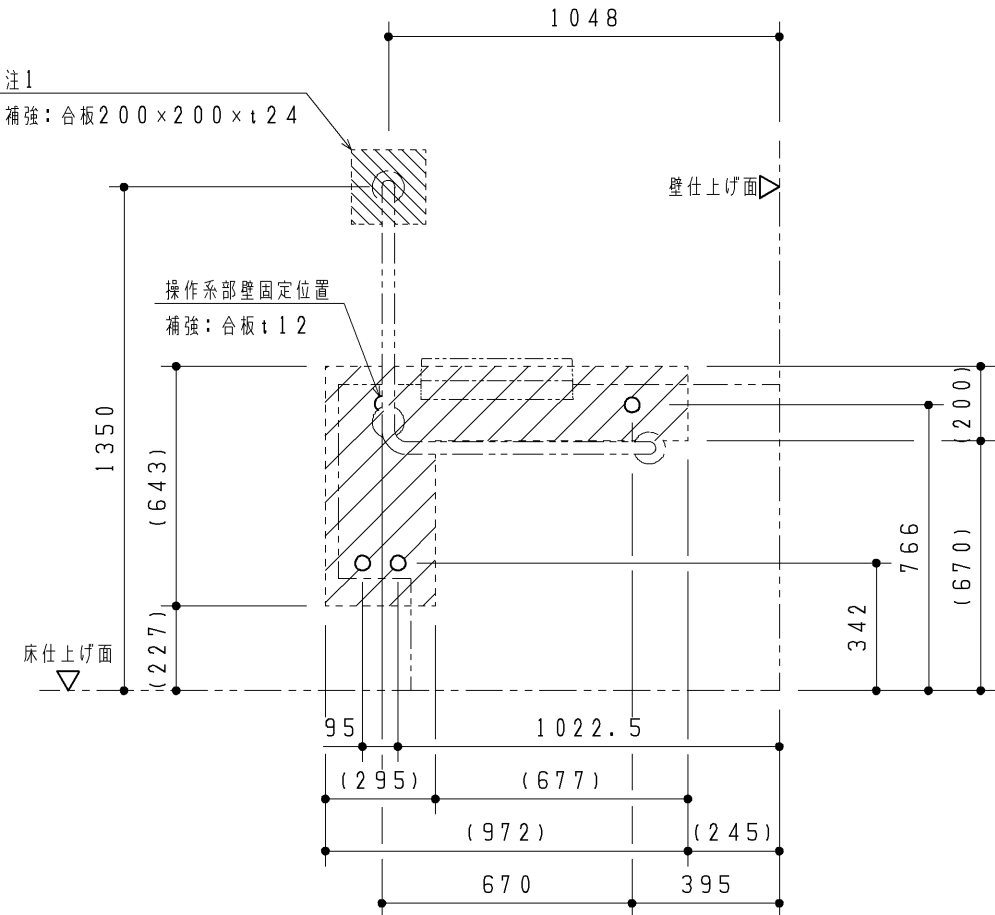

■床固定部

大便器部・操作系部

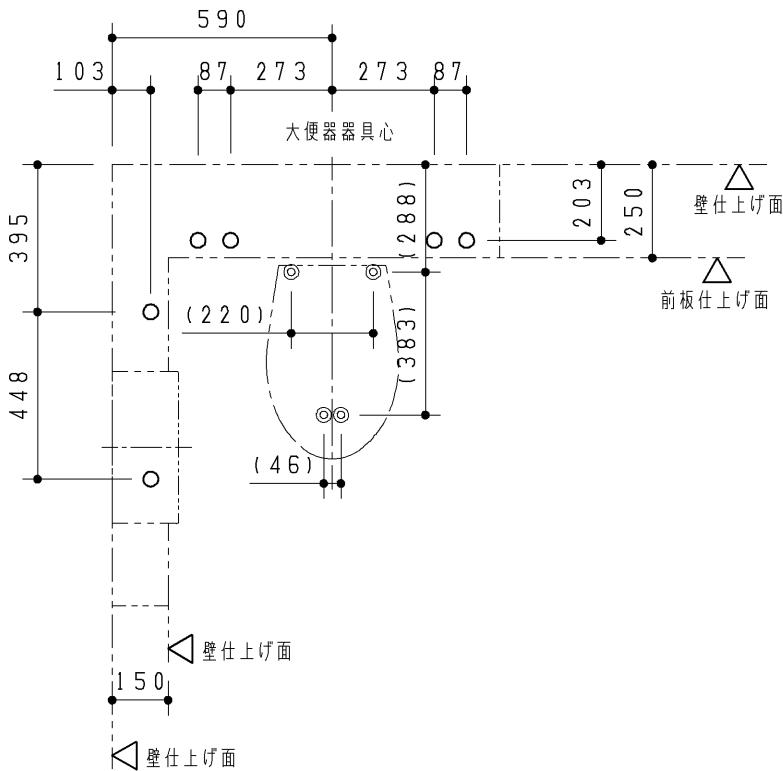

注：壁固定位置は、上図に示す○部および●部になります。

下地別の壁固定部材を下表に示します。

壁下地がL G S + 耐水合板の場合、J A S 規格相当の耐水合板を使用してください。

注：壁下地がL G S の場合、フレームが強固に固定できるよう

あらかじめ壁に下記の補強をご用意ください。

部、及び部を含めた十分に広い範囲を補強してください。

(斜線部は必要最小限の貼り付け目安を示しています。)

≪壁がL G S (H = 4 m 以下) の場合の補強方法≫

(フレーム)

壁下地	壁固定部材	
コンクリート	樹脂プラグ (タッピンねじφ 4 . 5 ~ φ 6 . 2 用) 下穴φ 8 、深さ : 5 5	同梱
L G S + 耐水合板	トラスタッピンねじ φ 5 × 5 0	同梱

(L 型手すり : 上部固定 4 点)


壁下地	壁固定部材	
コンクリート (仕上厚 1 0 m m 以内)	アンカーボルト M 6 × 8 5 下穴φ 6 、深さ : 8 5	同梱
L G S + 耐水合板	コーチねじ φ 6 × 7 0	同梱

注：大便器床固定位置は、左図に示す◎部になります。

() 寸法は目安ですので、現場にて大便器を合わせて下穴を開けてください。

(大便器)

床下地	床固定部材	
コンクリート (仕上厚 1 0 m m 以内)	樹脂プラグφ 4 . 5 ~ φ 6 . 2 用 下穴φ 8 、深さ : 5 5	同梱

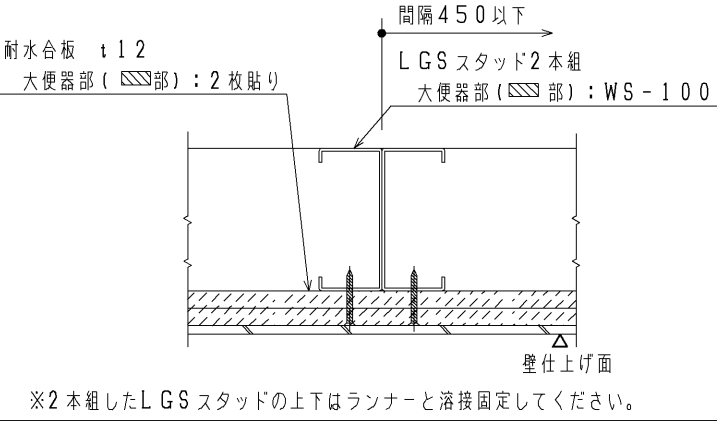

注1：壁下地がL G S の場合、耐水合板 t 1 2 を 2 枚


または t 2 4 を 1 枚貼りしてください。

TOTO		第三角法	単位 m m	名称 コンパクト多機能トイレパック 床置き 事前施工情報 (汚物流しなし・洗面器なし / 左勝手)
製図 村田	検図 堤坂口	日付 16. 07. 01	尺度 1 : 2 0	品番 U A D 9 F / Y 6 L * * * * * * * *
備考 全 5 枚 中 の 2 枚 目				図番 H - U A D 9 F 6 L = = = = (1

事前施工情報

電 気 工 事

大便器部

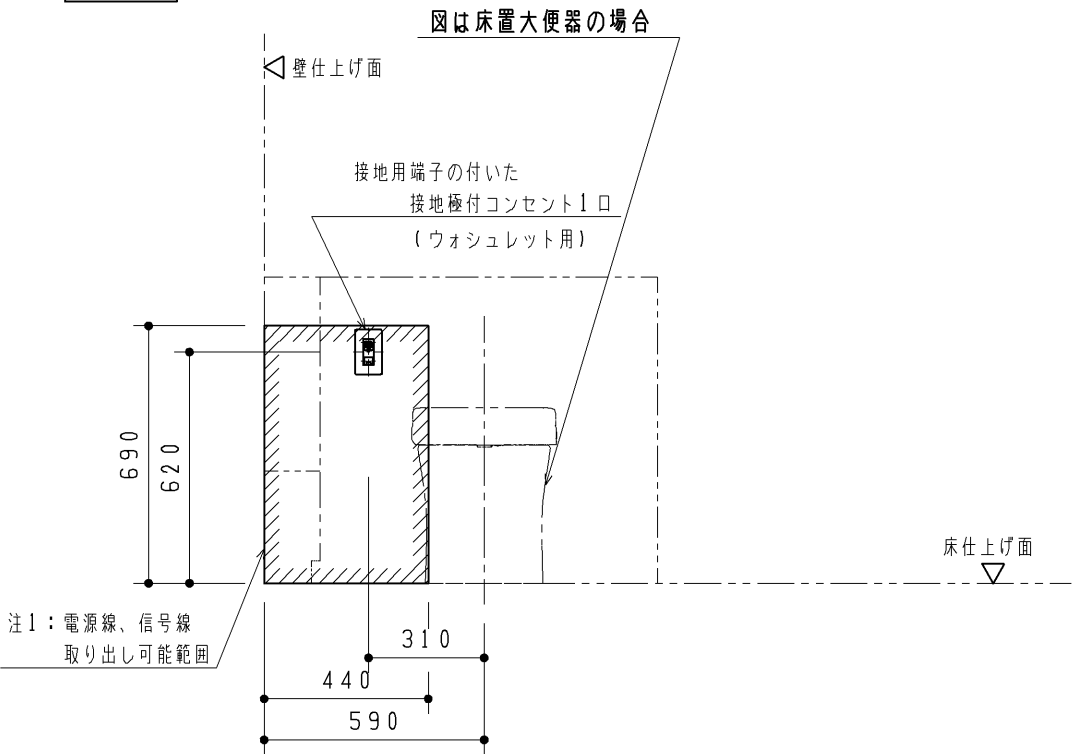


注：各製品の消費電力を確認の上、電気工事を行ってください。部材は現場手配となります。

注：内蔵器具・フレームと干渉するため、必ず埋込コンセントを準備してください。（露出コンセントは設置不可）

注1：  は呼出しボタン用電源線の取り出し可能範囲を示します。

器具種類	電源	定格消費電力	備考
ウォシュレット	AC100V 50/60Hz	316W	電源コードの長さ：1.0m



操作系部

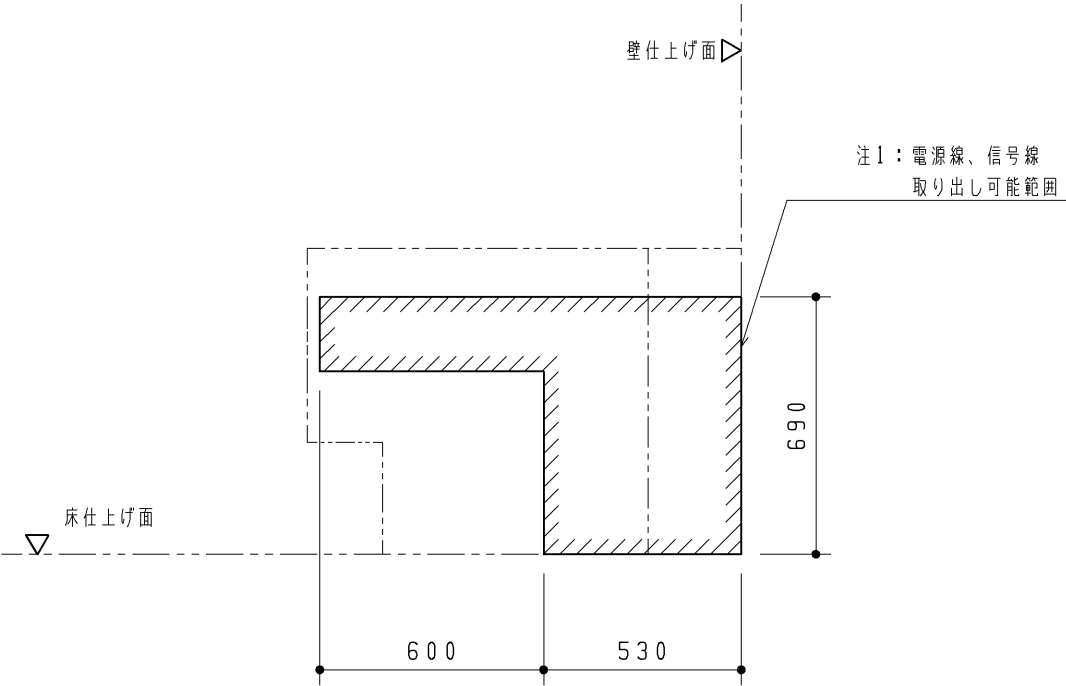

TOTO			第三角法	単位 mm	名称 コンパクト多機能トイレバック 事前施工情報 (汚物流しなし・手洗器なし・洗面器なし/左勝手)
製図 村田	検図 堤坂口	日付 16.07.01	尺度 1:20	品番 UAÐ9W_F6L*B*****	
備考 全5枚中の3枚目				図番 H-UAÐ9W_F6L=B(2)	


事前施工情報

■事前配管情報

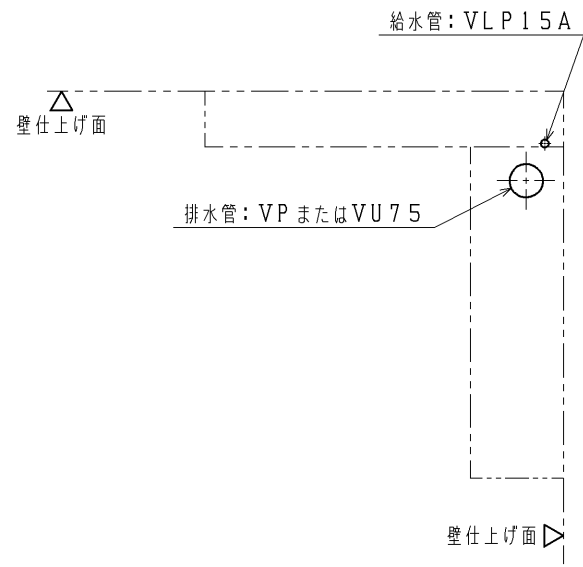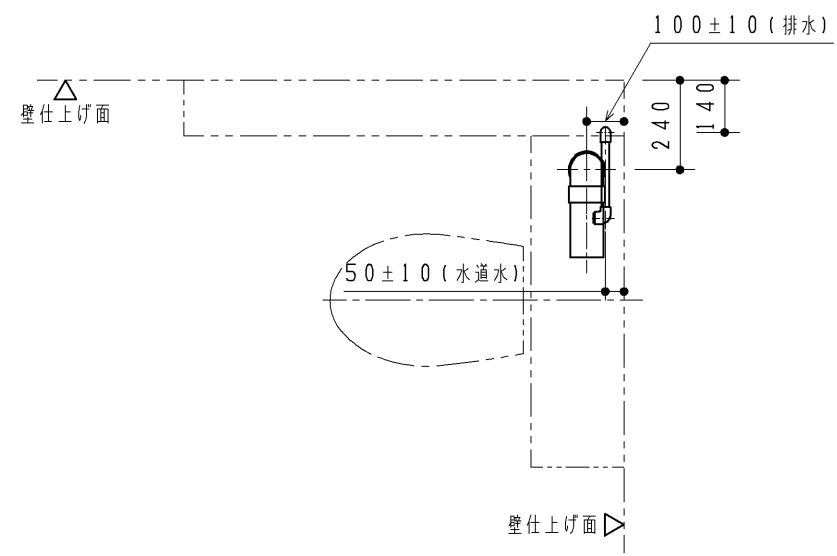

- 注：給水は図に示す位置に末端R c 1 / 2 (1 カ所) で準備してください。
- 注：VP 7 5 またはVU 7 5 排水管は順勾配1 / 1 0 0 を、
VP 4 0 またはVU 4 0 排水管は順勾配1 / 5 0 を確実に確保してください。
ライニング内に通気管を通すことができませんので、排水はそれぞれ各個抜きにて準備してください。
- 注：末端は必ず異種金属接続用継手を使用してください。
- 注：配管は躯体壁などに確実に固定してください。
- 注：給水最低必要水圧0. 0 5 M P a (流動時) 、最高水圧0. 7 5 M P a (静止時)
- 注：左図と異なる位置から配管を立ち上げる場合は、本図面5 枚目に示す「配管取り出し可能範囲」を参考にしてください。
- また、寸法詳細及び配管の取り回しに関しては、本図面1 枚目に示す「フレーム詳細図」を参照の上、内蔵器具、フレームと干渉しないよう注意してください。

床面

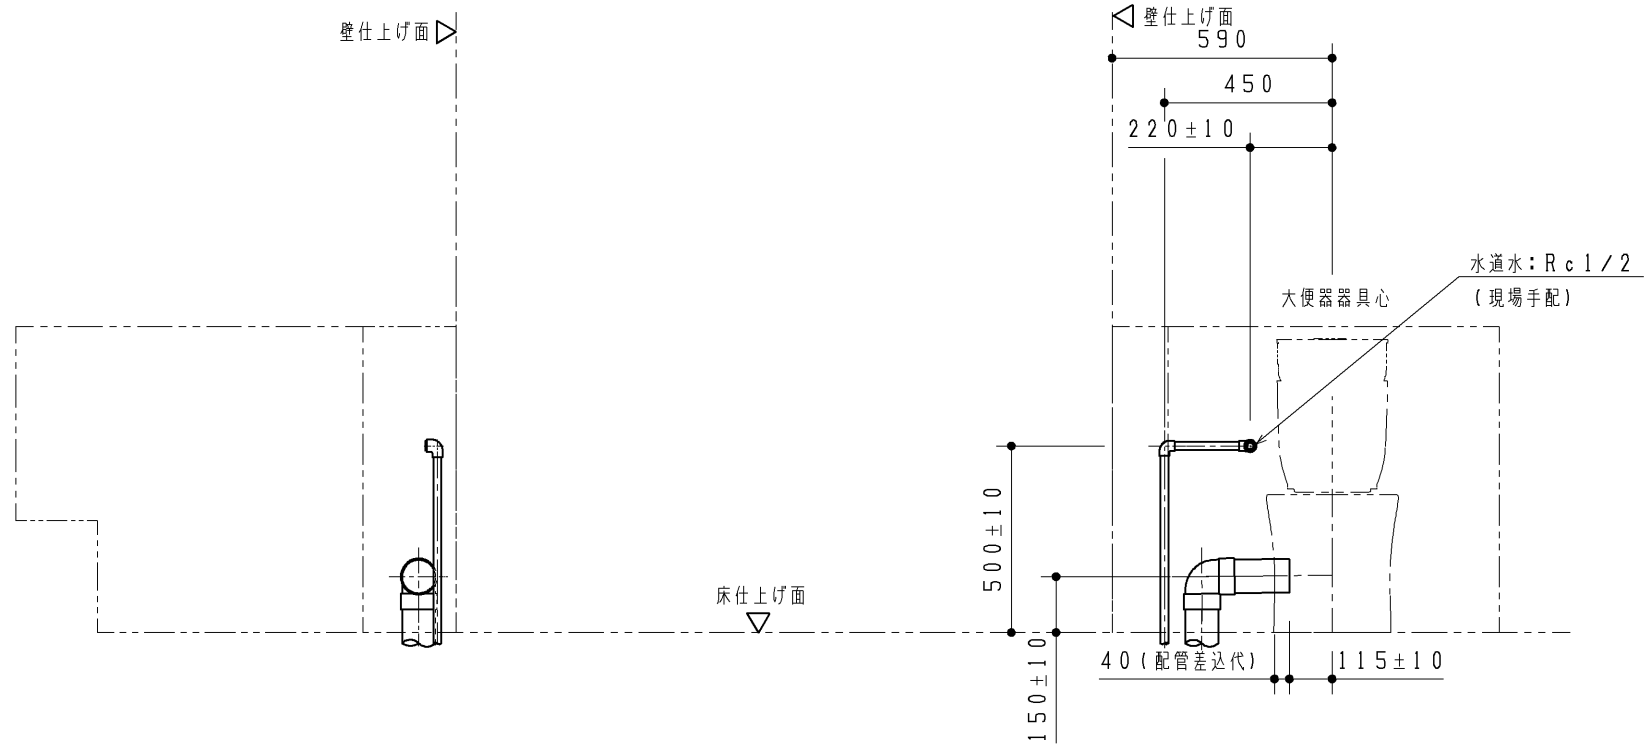

TOTO		第三角法	単位 m m	名称 コンパクト多機能トイレバック 床置き 事前施工情報 (大便器のみ / 左勝手 / 水道水)
製図 村田	検図 堤坂口	日付 16. 07. 01	尺度 1 : 2 0	品番 UAD9F / Y6L1B2 * NN * *
備考 全5 枚中の4 枚目				図番 H - UAD9F6L1B2AN (3

配管取り出し可能範囲

◆本図はフレームや内蔵物に配管外形が干渉せずに取り出せる、床面・壁面の範囲を示します。
図に示す範囲以外は配管が取り出せませんので、注意してください。




【給水管】 ：給水管の外形寸法（保温含む）が納まる範囲を示します。

【排水管】 ：排水管の外形寸法が納まる範囲を示します。

※排水管は順勾配を確実に確保してください。
大便器・汚物流し：1/100
洗面器・手洗器：1/50

注1：手洗器なしの場合は、大便器給水範囲になります。
注2：手洗器なしの場合は、大便器排水範囲になります。
注3：手洗器なしの場合は、洗面器給水範囲になります。

※大便器排水を真後ろに抜く場合は、HP82S（別途手配）を使用してください。

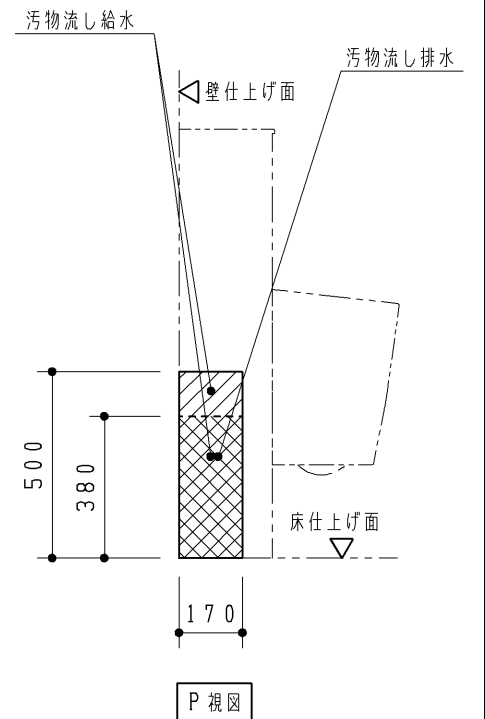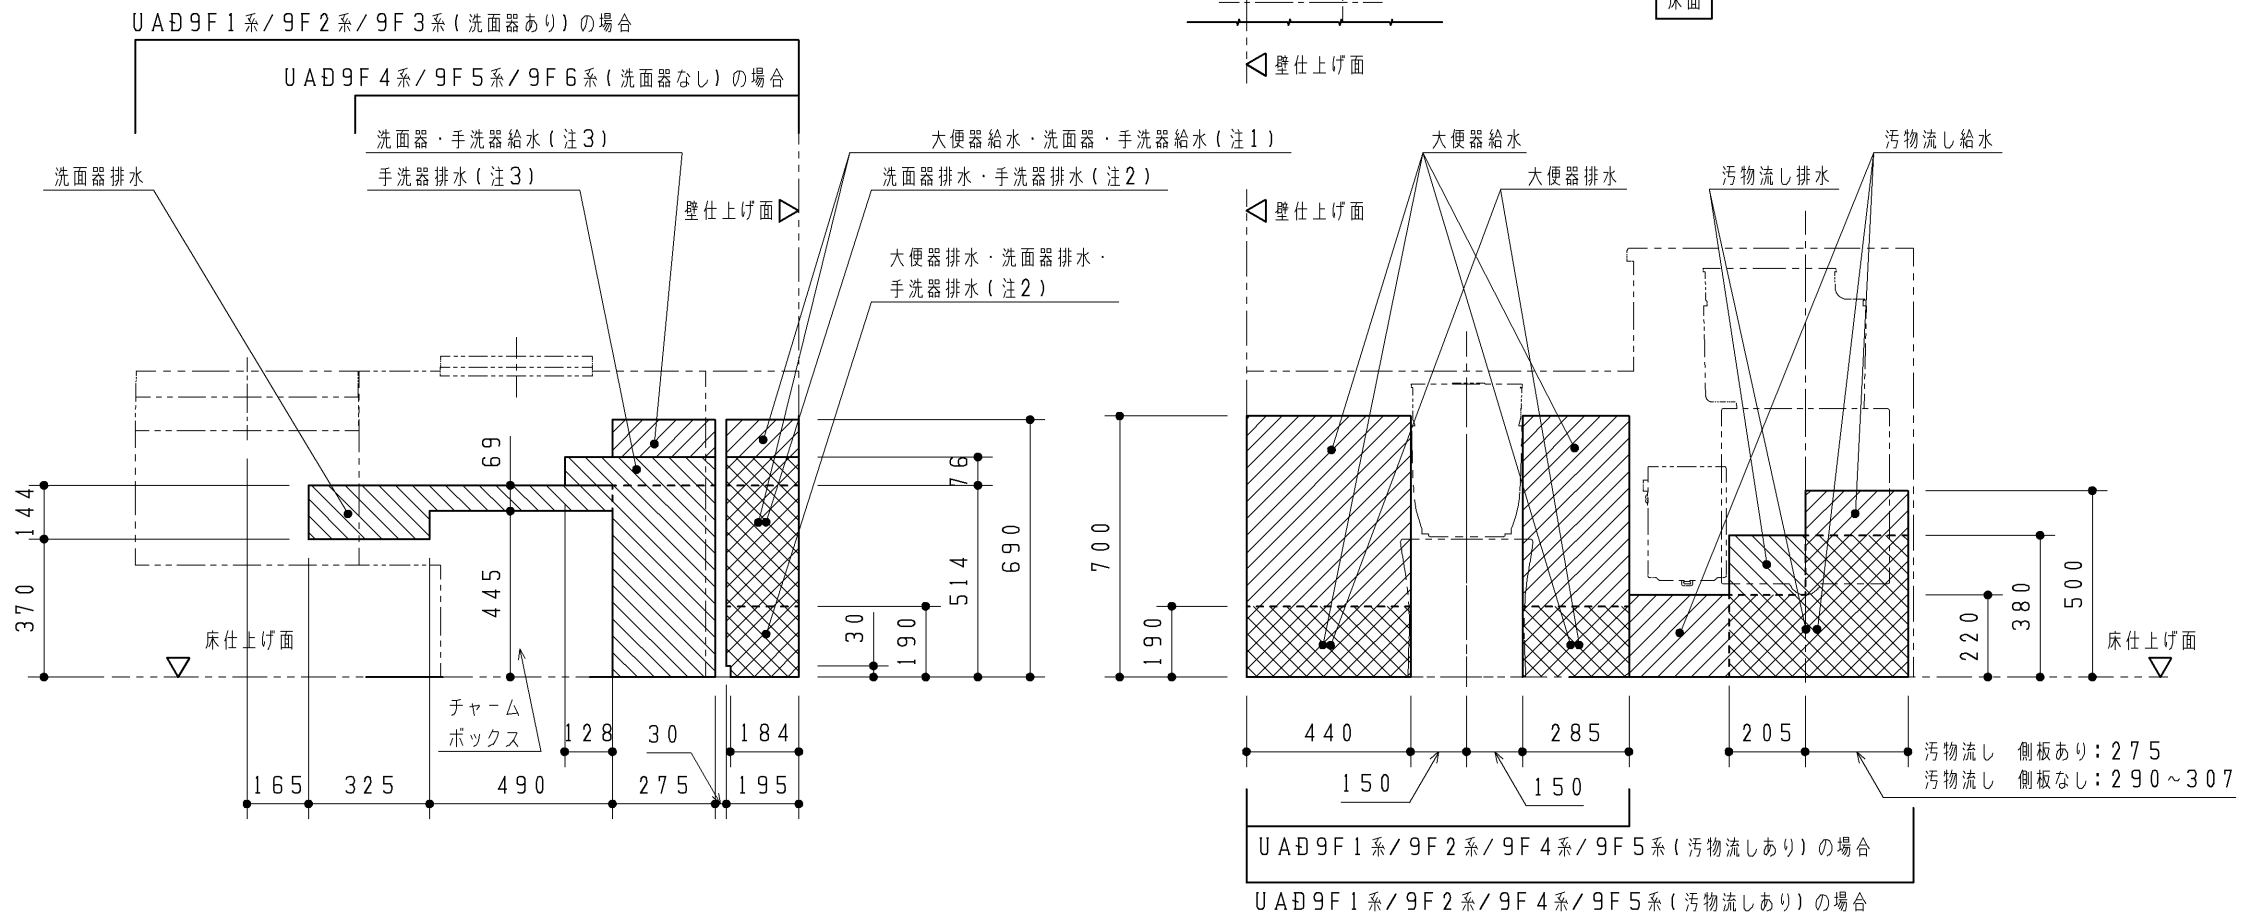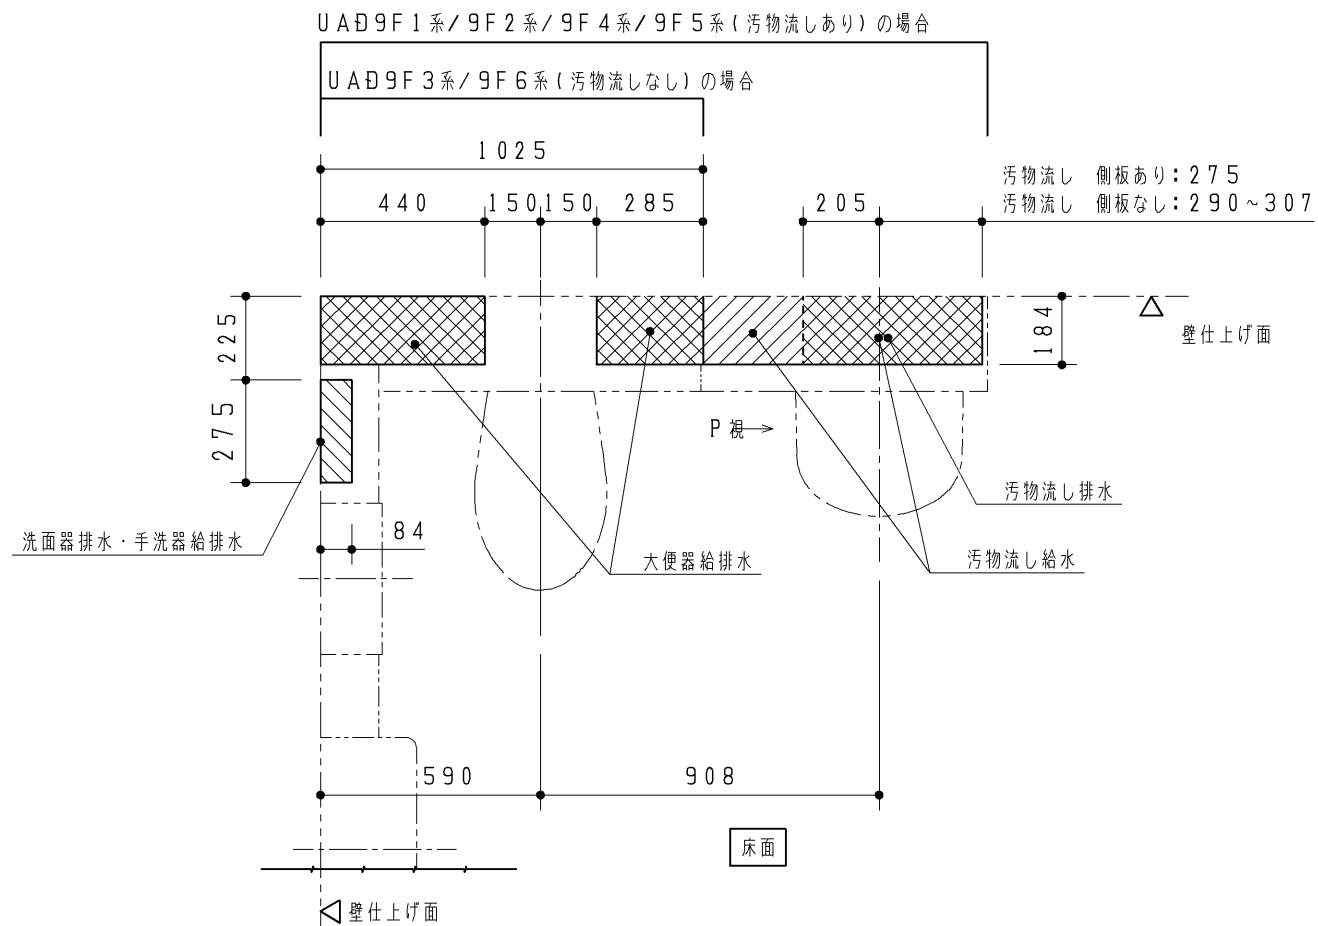

UAD9F2系・UAD9F5系
（汚物流し側板なし）の場合

TOTO		第三角法	単位 mm	名称 コンパクト多機能トイレバック 配管取り出し可能範囲 （左勝手共通）
製図 村田	検図 堤坂口	日付 16. 07. 01	尺度 1：20	品番 UAD9F*L*A*****
備考 全5枚中の5枚目				図番 H-UAD9F=L=A=（4）