

生産中止図面

2007/04

- ・トイレバックC設置について
- ・トイレバックC設置前に図の位置に配管、電気工事を施してください。
- ・トイレバックCの下地別の固定部材を下図に示します。
- ・下地によっては設置部材を別途ご用意いただく必要があります。

壁下地	壁固定部材	
コンクリート （仕上厚35mm以内）	アンカーボルトM8 めねじタイプ 下穴φ12×深さ40	同梱
鋼製下地+耐水合板t12以上	ブラインドハンガーボルトM8×80（下穴φ10）	UTR804（オプション）
ALC（仕上厚35mm以内）	ALCアンカー-M8、下穴φ14、5×深さ：仕上厚+65	UTR805（オプション）
コンクリートブロック	投着系アンカー	現場手配



床下地	床固定部材	
コンクリート （仕上厚35mm以内）	アンカーボルトM8 めねじタイプ 下穴φ12×深さ40	同梱

品名	品番	間口対応寸法mm	数
トイレバックC （ロータンクタイプ）	UAC11AR	800～900	1
	UAC12AR	900～1000	1

内訳	仕様	数
大便器	床置き床排水サイホン大便器	1
ロータンク	一般地、手洗い無し 10L洗浄	1
排水アジャスター 取付ボルト	専用タイプ同梱	1式
甲板	アクリル系人工大理石「アクレーゼ」	1
前板	塩ビ鋼板	1式
幅木	SUS304 ヘアライン仕上げ	1式
設置フレーム	溶融亜鉛めっき鋼板	1式
便座（※注4）	別途手配	－

色番	陶器色	甲板色	前板色
#SC1	パステルアイボリー	#SC1	カイロ
#N11	パールホワイト	#N11	ページュ
#NG2	ホワイトグレー	#NG2	ホワイト
#NW1	ホワイト		ライトウォーム グレー

- 注1：給水は図の位置に末端R_c1／2で準備ください。
排水は図の位置に末端VP75切放して準備ください。
排水はVU75、VP100、VU100で立上げても付属のアダプタで対応可能です。
- 注2：間口寸法には次のように対応します。
前板・・・底目地幅を変えて対応します。
甲板、幅木・・・長物を同梱しております。
ジグソー、丸のこ、金切りばさみ等で切断して対応ください。
- 注3：最高給水圧0.75MPa
注4：ウォシュレット取付の場合、コンセントは接地用端子の付いた接地種付きコンセント（別途手配）を使用ください。

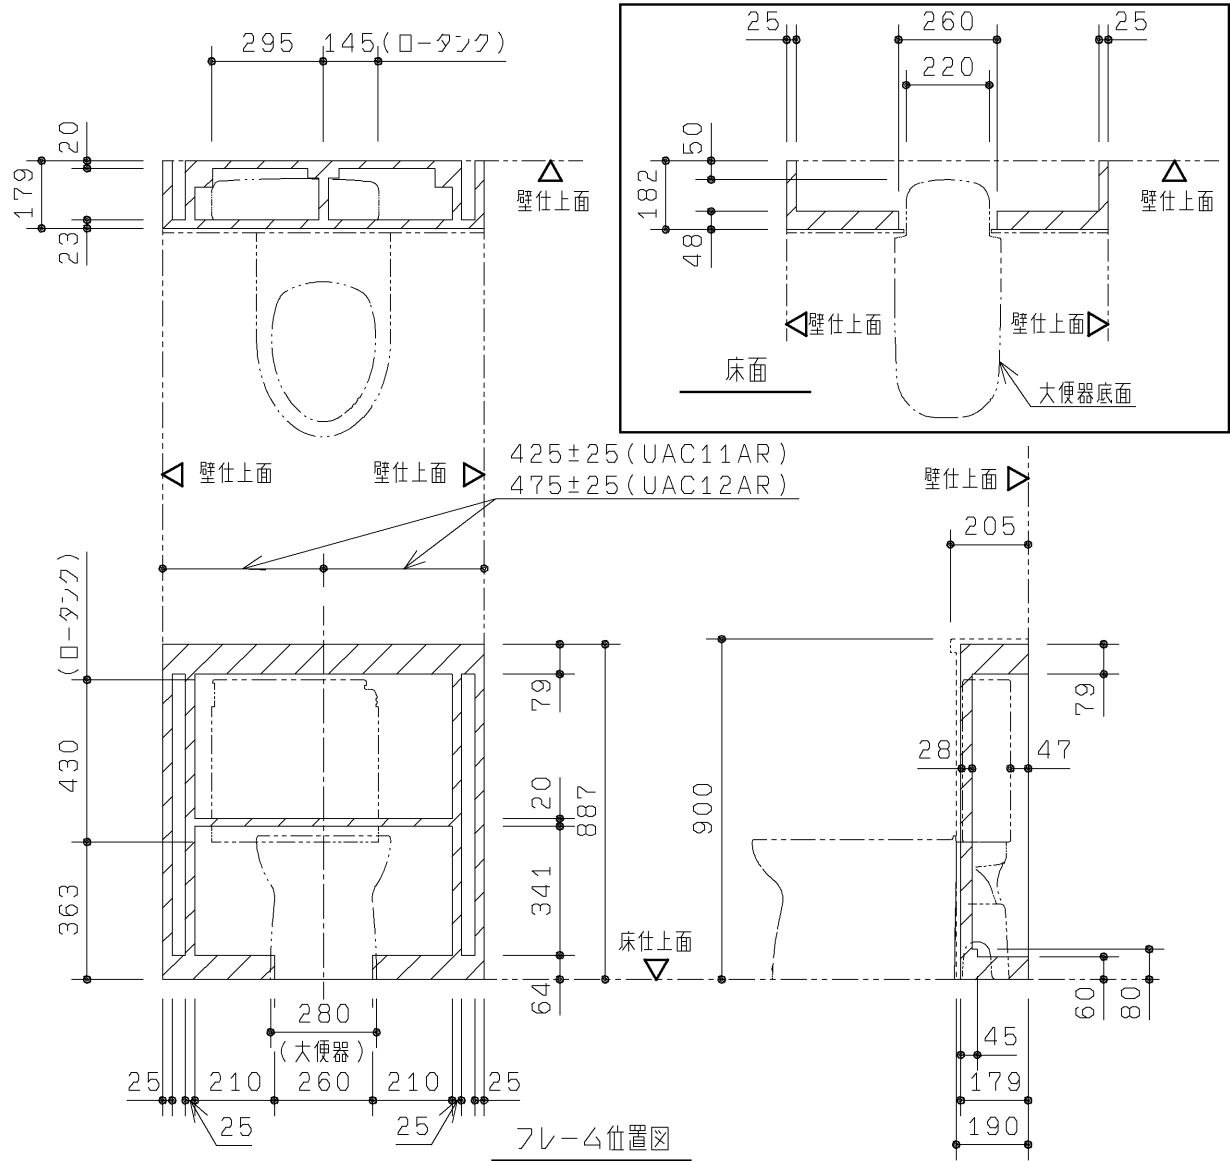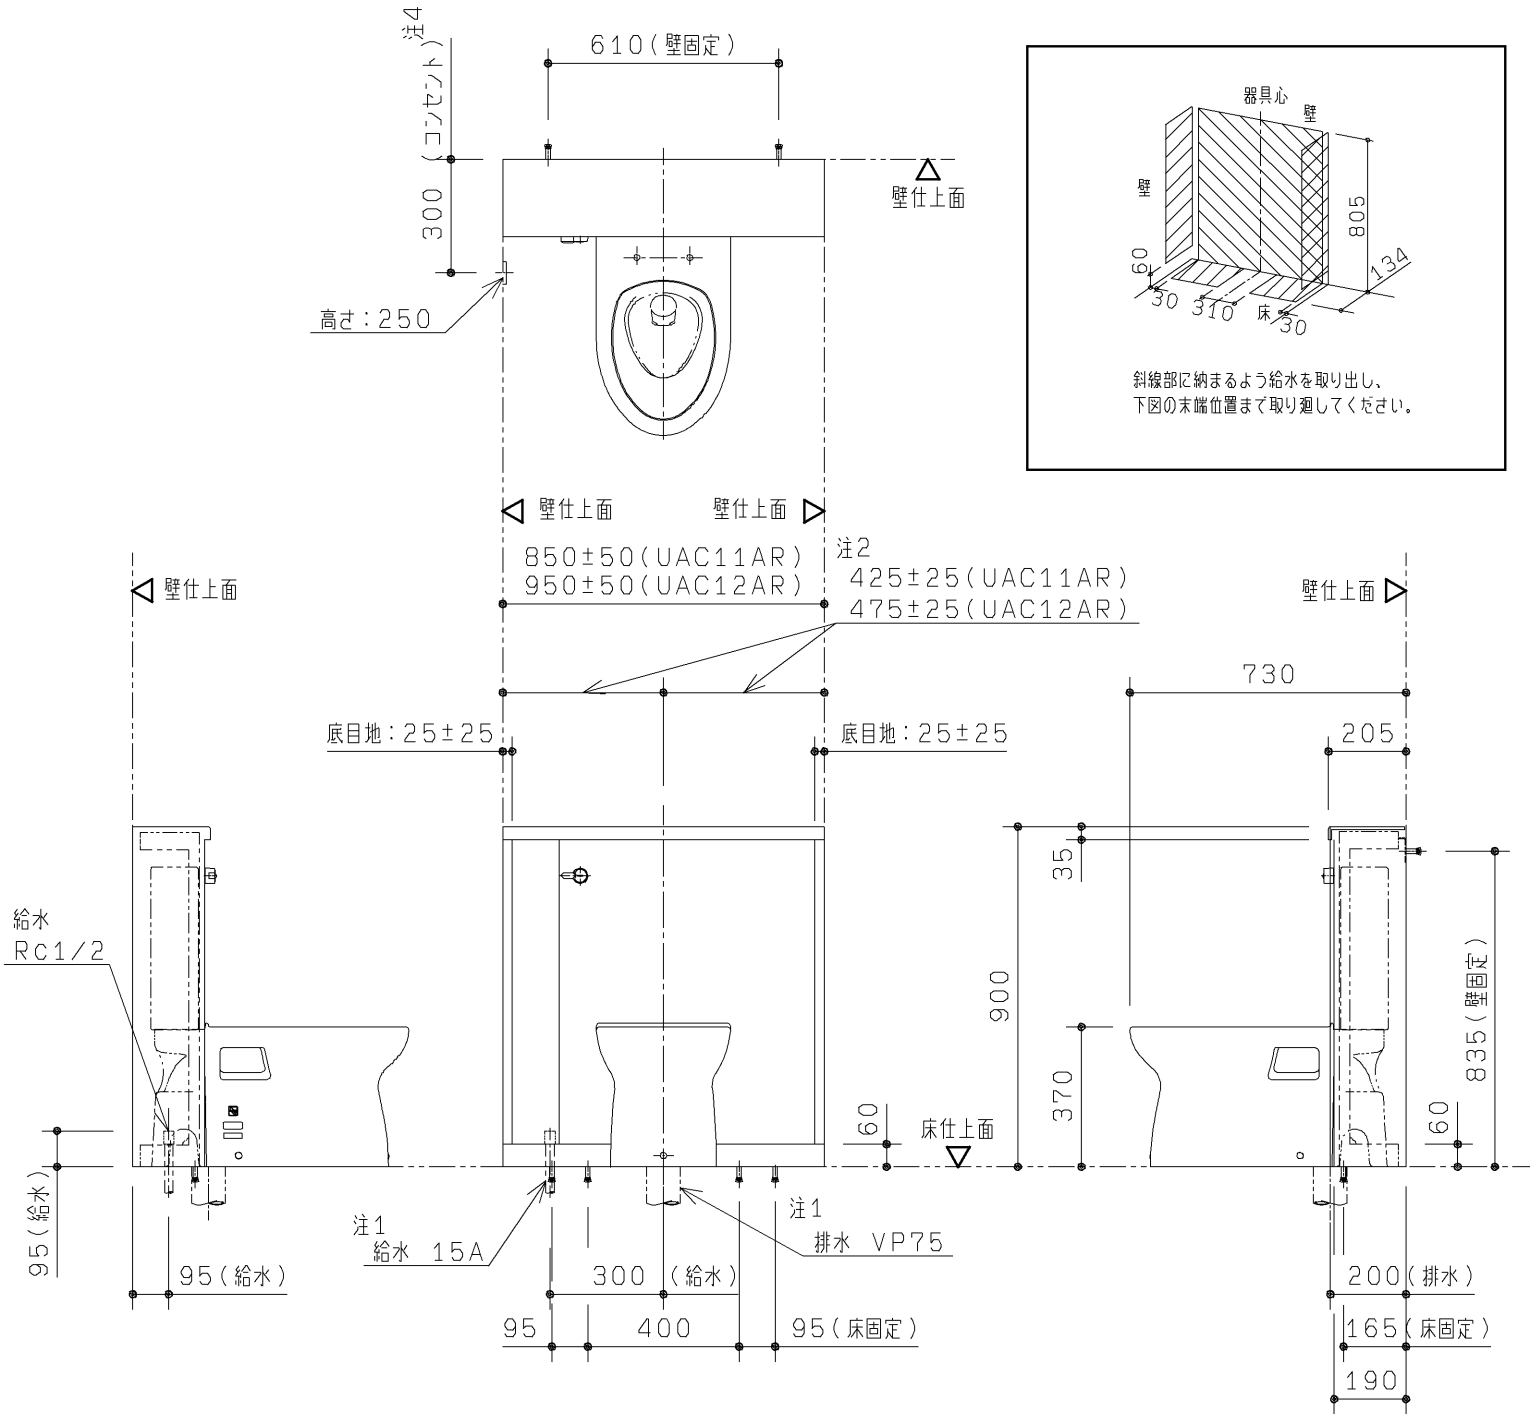

※ハッチング部がフレーム位置となります。現場配管、電気工事等でフレームと干渉しないようご注意ください。

TOTO		第三角法	単位 mm	名称
製図	小 検図	大 里 稲 垣	日付 '06.3.23	尺度 1:20
備考				品番
				UAC11AR, UAC12AR