

2010/01



壁下地	壁固定部材
コンクリート (仕上厚35mm以内)	アンカーボルトM8 6本 下穴Φ12×深さ
鋼製下地+耐力合板t12以上	ブラインドハンガーボルトM8×長さ
ALC(仕上厚35mm以内)	ALCアンカー-M8、下穴Φ14、
コンクリートブロック	接着系アンカー

床下地	床固定部材	
コンクリート (仕上厚35mm以内)	アンカーボルトM8 めねじタイプ 下穴φ12×深さ40	同梱

品名	品番	間口対応寸法mm	数
トイルバックU (ジヤテクト付)	UAU11AYHR	750~850	1
	UAU12AYHR	850~950	1
トイルバックU (ジヤテクトなし)	UAU11AHR	750~850	1
	UAU12AHR	850~950	1

内訳	仕様	数
小便器	壁掛けストール小便器(大形)	1
フラッシュバルブ	ジアテクト付：尿石抑制方式オートクリーンU ジアテクトなし：オートクリーンU AC100V 50/60HZ 常時3W以下 最大約10W	1
バックハンガ、洗浄管 フランジ、取付ボルト	専用タイプ同梱	1式
甲板	アクリル系人工大理石「アクレゼ」	1
前板	塩ビ銅板	1式
幅木	SUS304 ヘアライン仕上げ	1式
設置フレーム	溶融亜鉛めっき、アルミニウムめっき銅板	1式
手すり	T112CU1#N11	1式

色番	陶器色	甲板色	前板色
#SC1	パステルアイボリー #SC1	カイロ	ブレーン
#N11	パールホワイト #N11	ページュ	ホワイト
#NG2	ホワイトグレー #NG2	カイロ	ライトウォーム
#NW1	ホワイト	グレー	グレー

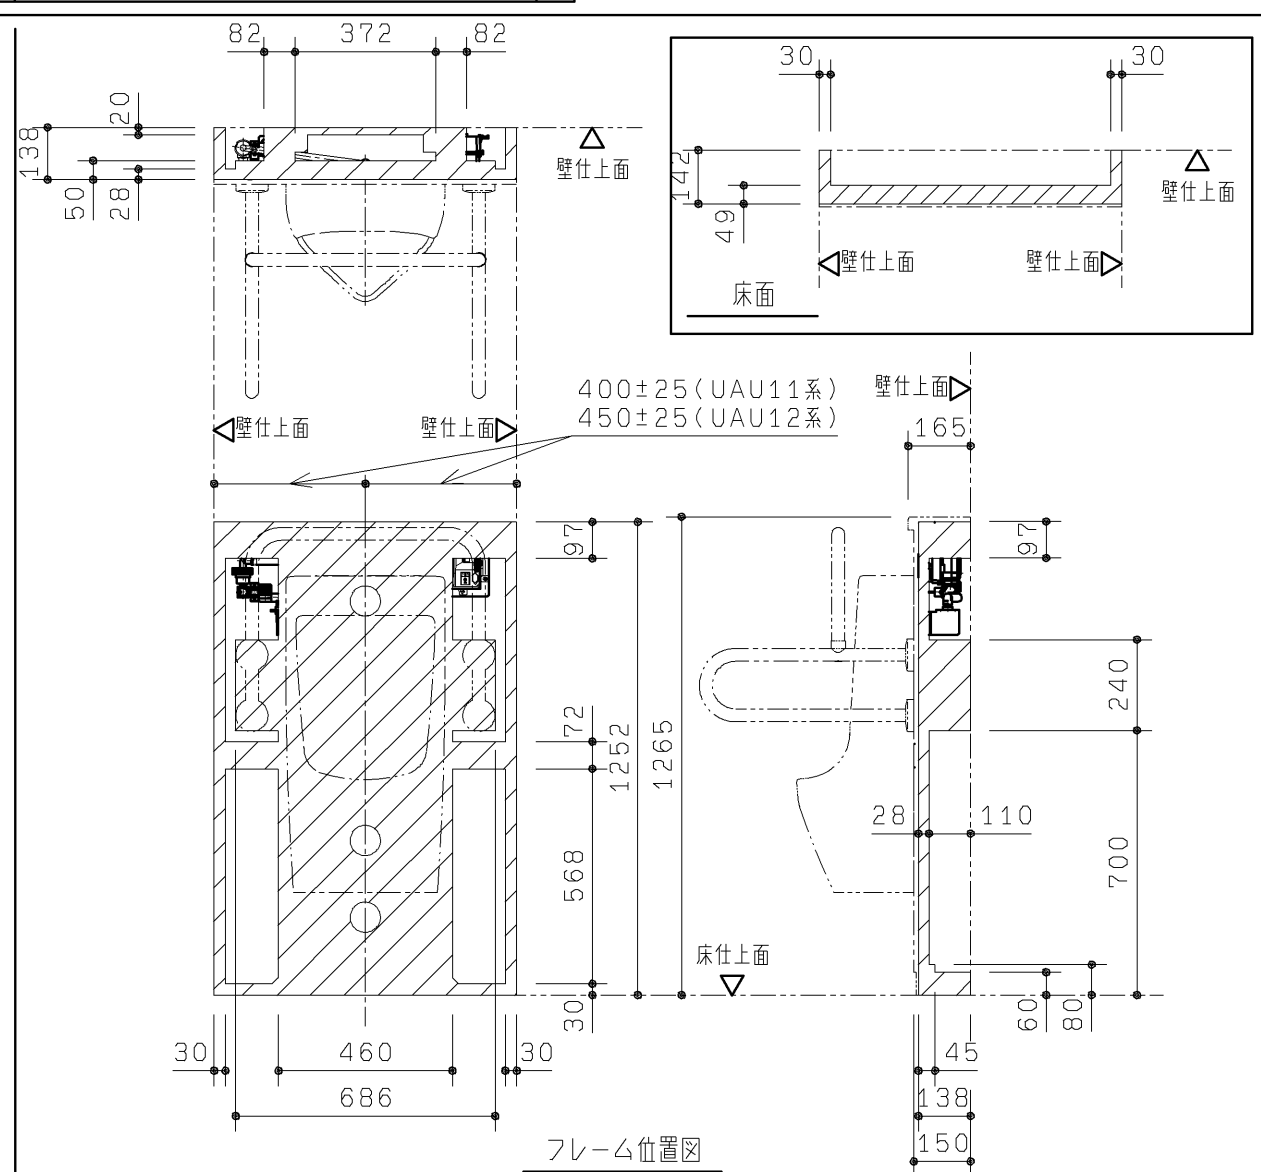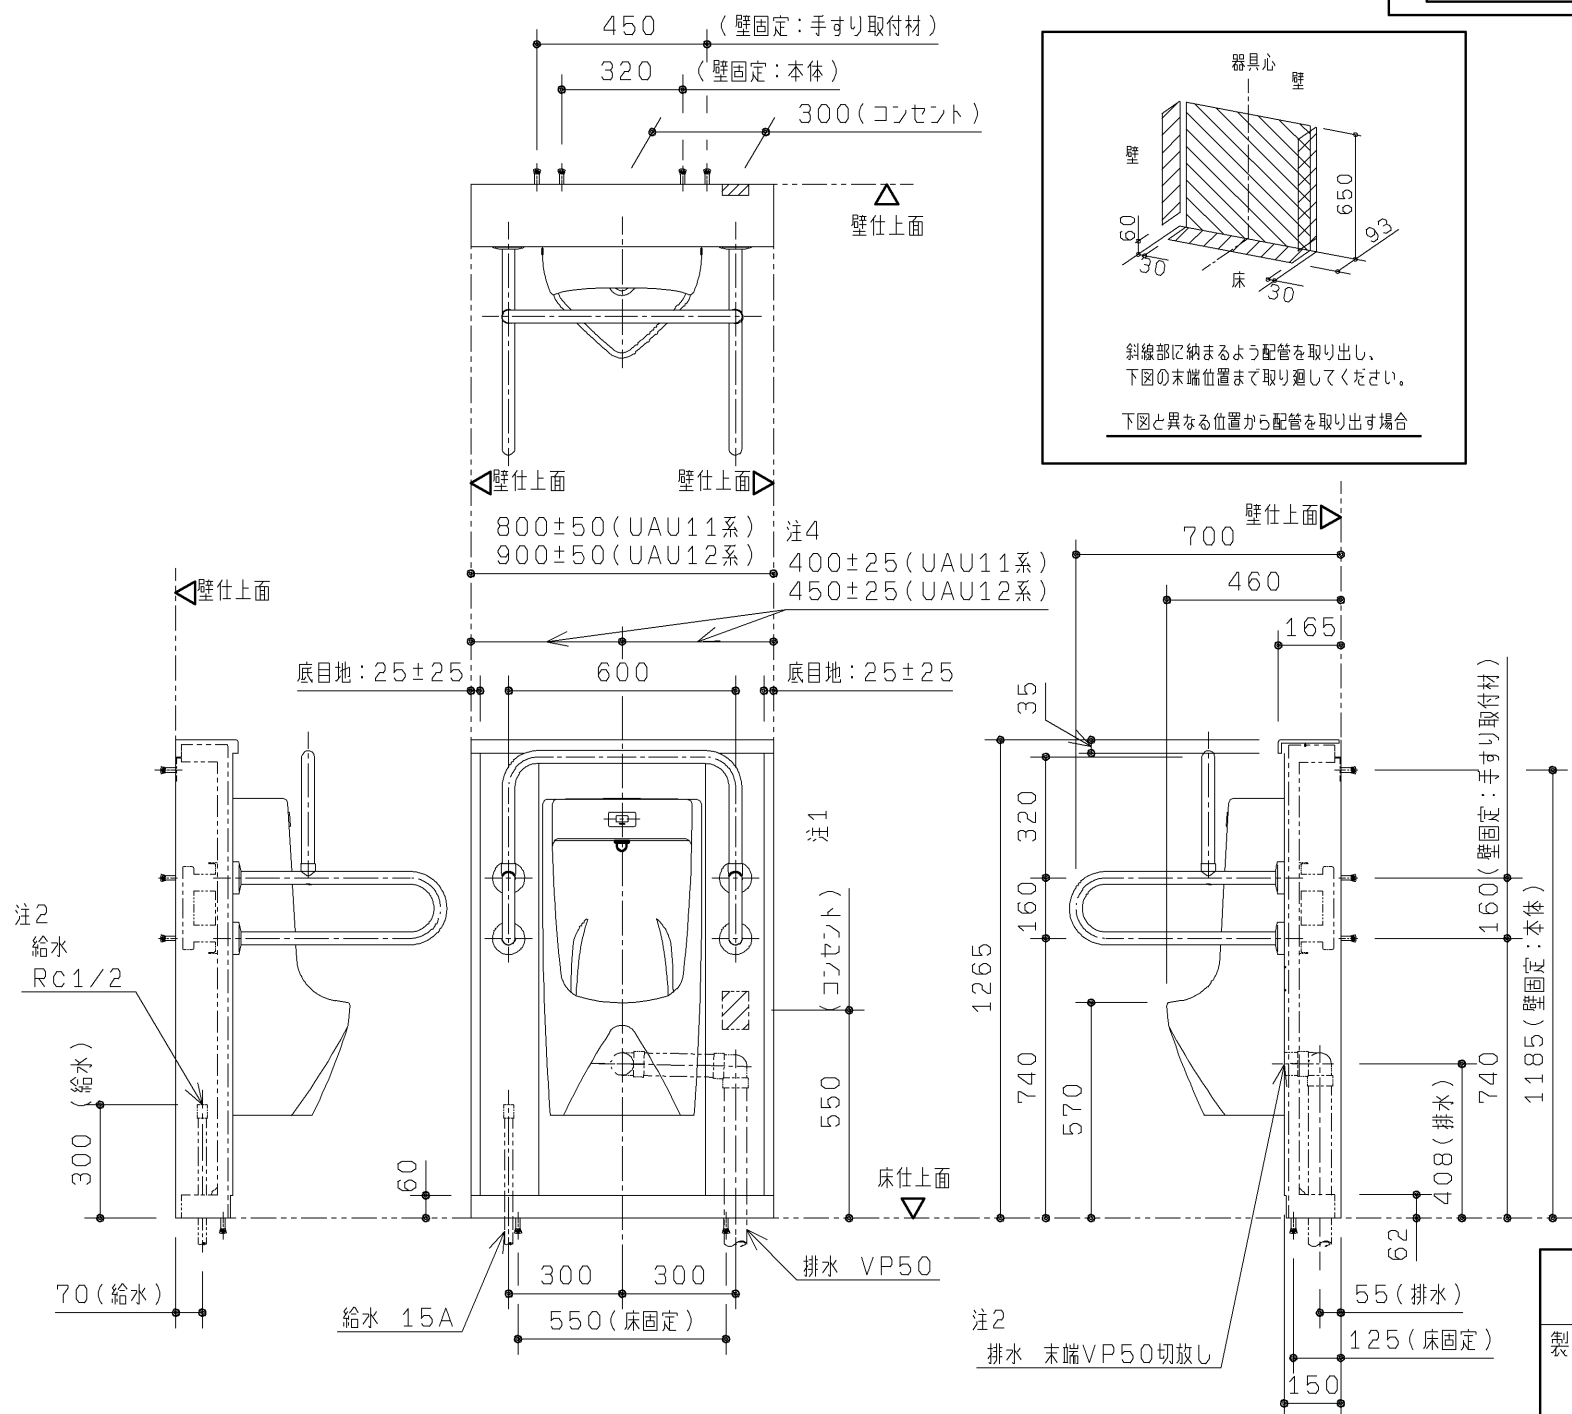

※ハッチング部がフレーム位置となります。現場配管、電気工事等でフレームと干渉しないようご注意ください。

		第三角法	単位 mm	名称 トイレパックU：壁掛けストール 手すり付 小便器（大形）
製図 山 崎	検図 池 大 田 里 垣	日付 03.11.25	尺度 1:20	品番 UAU11AYHR, UAU12AYHR UAU11AHR, UAU12AHR
備考				