




生産中止図面

2012/07

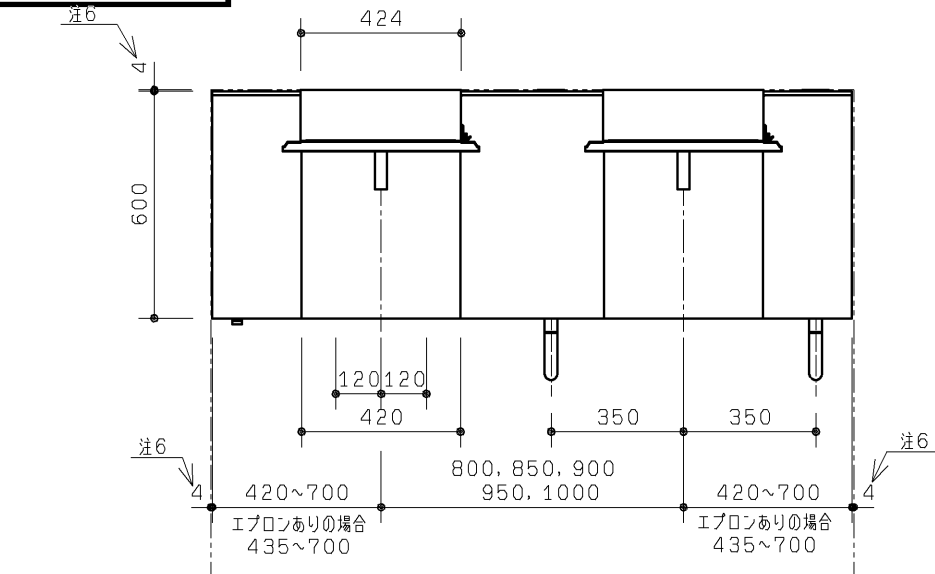

ブラケット先端形状

品番	正面	側面
M238		
M237		

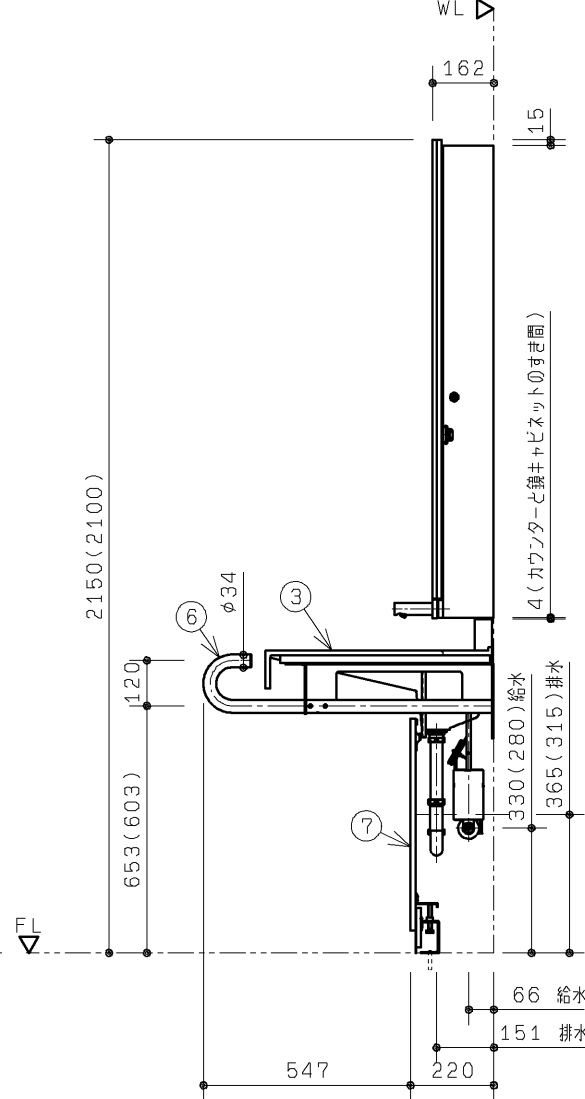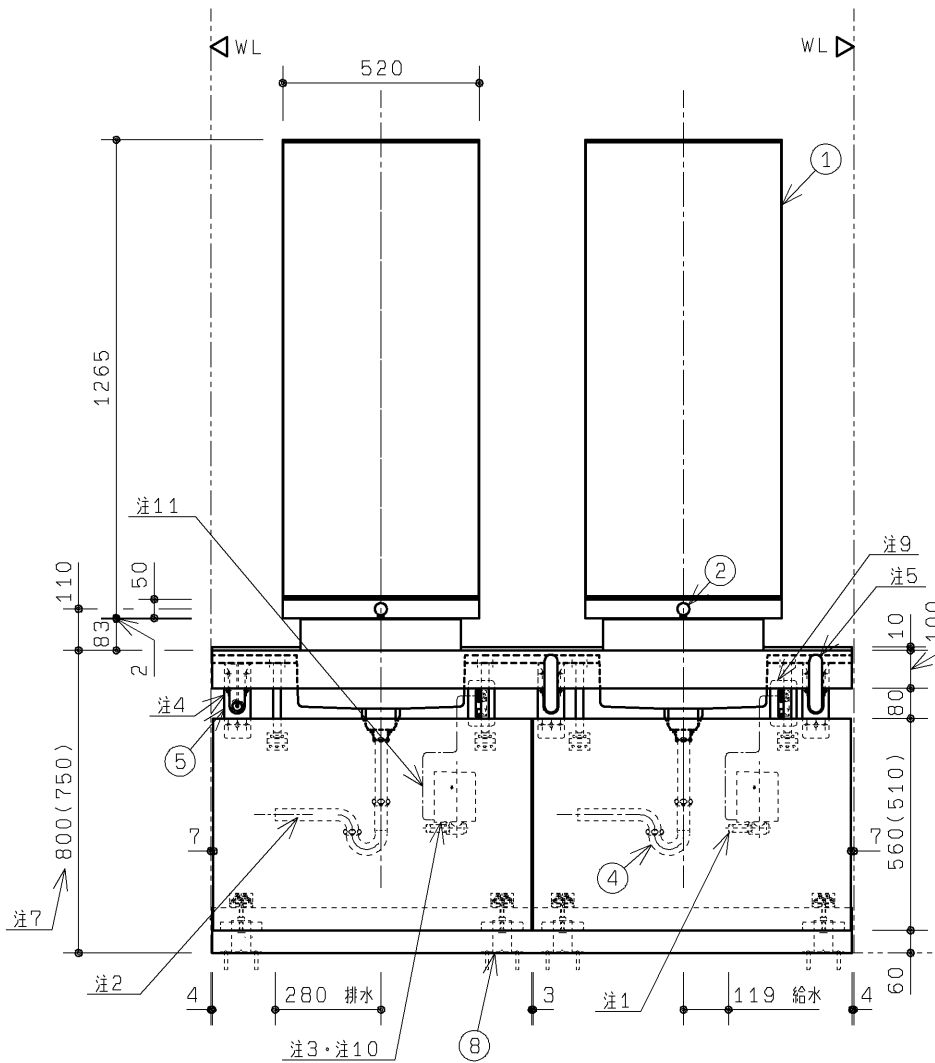

■使用上のご注意

- 鏡キャビネット、フロントパネルには水をかけないでください。
(キャビネット部材やフロントパネルが反ったり腐食することにより、怪我や重大な事故につながる恐れがあります。
また、内部には電気部品が入っており、火災や感電・故障の原因となります。)

器具明細(2セット分)

番号	品番	品名	数
※1	—	XPM13N	スリット排水洗面用機能部鏡セット
※1 XPM13Nの内訳			
①	UTR431B	鏡キャビネット	1
②	TEN116X	自動水栓	1

専用別売品(※詳細はスリット排水洗面カウンターの商品図をご覧ください。)

③	MLR1	スリット排水洗面カウンター (色:パルフェホワイト)	1
④	M231	排水金具(壁排水・床排水兼用)	2
⑤	M238	フック(ブラケット一体タイプ)	1
⑥	M237	手すり(ブラケット一体タイプ)	2
⑦	MFR2(MFR1)注8	フロントパネル(色:ノーブルホワイト)	1
⑧	M234	床固定金具	4

※下記、工事区分目安です。現場にて事前に工事区分の確認をしてください。


- 設備工事
- 注1:給水末端R1/2
銅管以外と投続の場合は絶縁継手をご使用ください。
 - 注2:排水末端φ32
 - 注3:自動水栓機能部取付けにあたっては、カバーから右側に100mm以上の空間を確保してください。
 - 注4:固定位置はスリット排水洗面カウンターの商品図をご覧ください。
 - 注:オーバーフローなしとなります。
 - 注:配管の設置条件は、「施工情報図面」を参照ください。
 - 注:給水には最低必要水圧0.05MPa(流動時)を確保してください。(最高水圧0.75MPa)

- 建築工事
- 注:補強下地の設置条件は、「施工情報図面」を参照ください。
 - 注5:手すり(ブラケット一体タイプ)は2本一組となります。
左端、右端どちらかの洗面ボウルにセット可能です。
 - 注6:壁とのすき間コーキング及び、壁面の防水仕上げは別途工事。
 - 注7:対象使用者用途に合わせて下表を参考に取付けてください。
- | あふれ面高さ | 対象使用者 | 用途(例) |
|--------|-------|------------|
| 800mm | 成人 | オフィス等 |
| 750mm | 成人/子供 | 商業施設、交通施設等 |
- 図はあふれ面高さ800の寸法です。
あふれ面高さ750の寸法を()で示します。
注8:あふれ面高さ750の場合、MFR1となります。



- 電気工事
- 注9:コンセントの設置位置については、「施工情報図面」を参照ください。
 - 注10:消費電力AC100V 50/60Hz
定格消費電力:常時0.5W、作動時0.7W
 - 注11:電源コードの長さ0.75m


TOTO		第三角法	単位 mm	名称 RESTROOM ITEM 01 スリット排水洗面カウンターセット (自動水栓・水石けん無し)
製図 佐々木	検図 大石川 里黒村	日付 10.08.04	尺度 1:20	品番 XPM13N, MLR1他
備考 フック(ブラケット一体タイプ) 手すり付(ブラケット一体タイプ)				図番 XPM13N=0001

2012/07

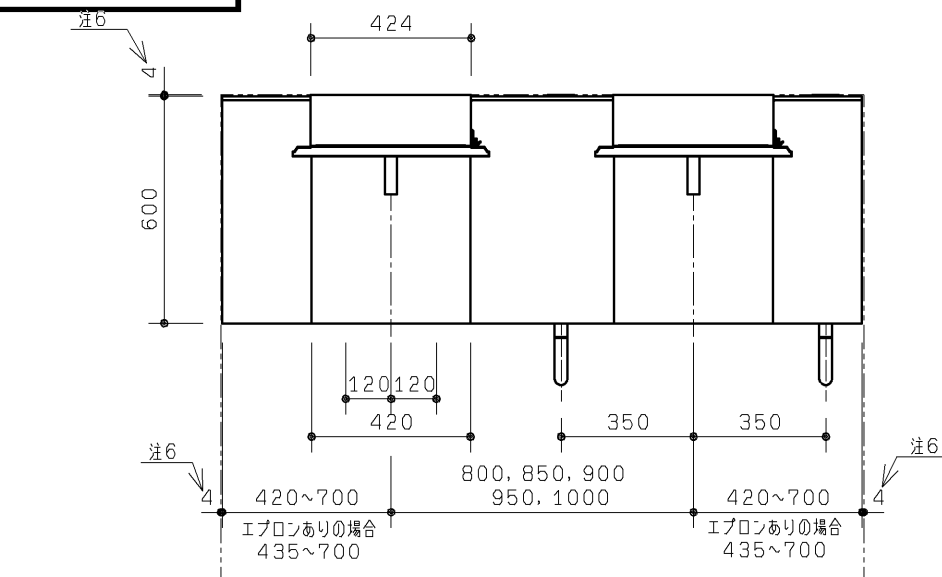

ブラケット先端形状

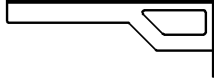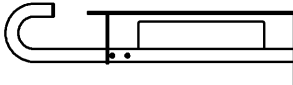品番	正面	側面
M239		 ブラケット
M237		 手すり（ブラケット一体タイプ）

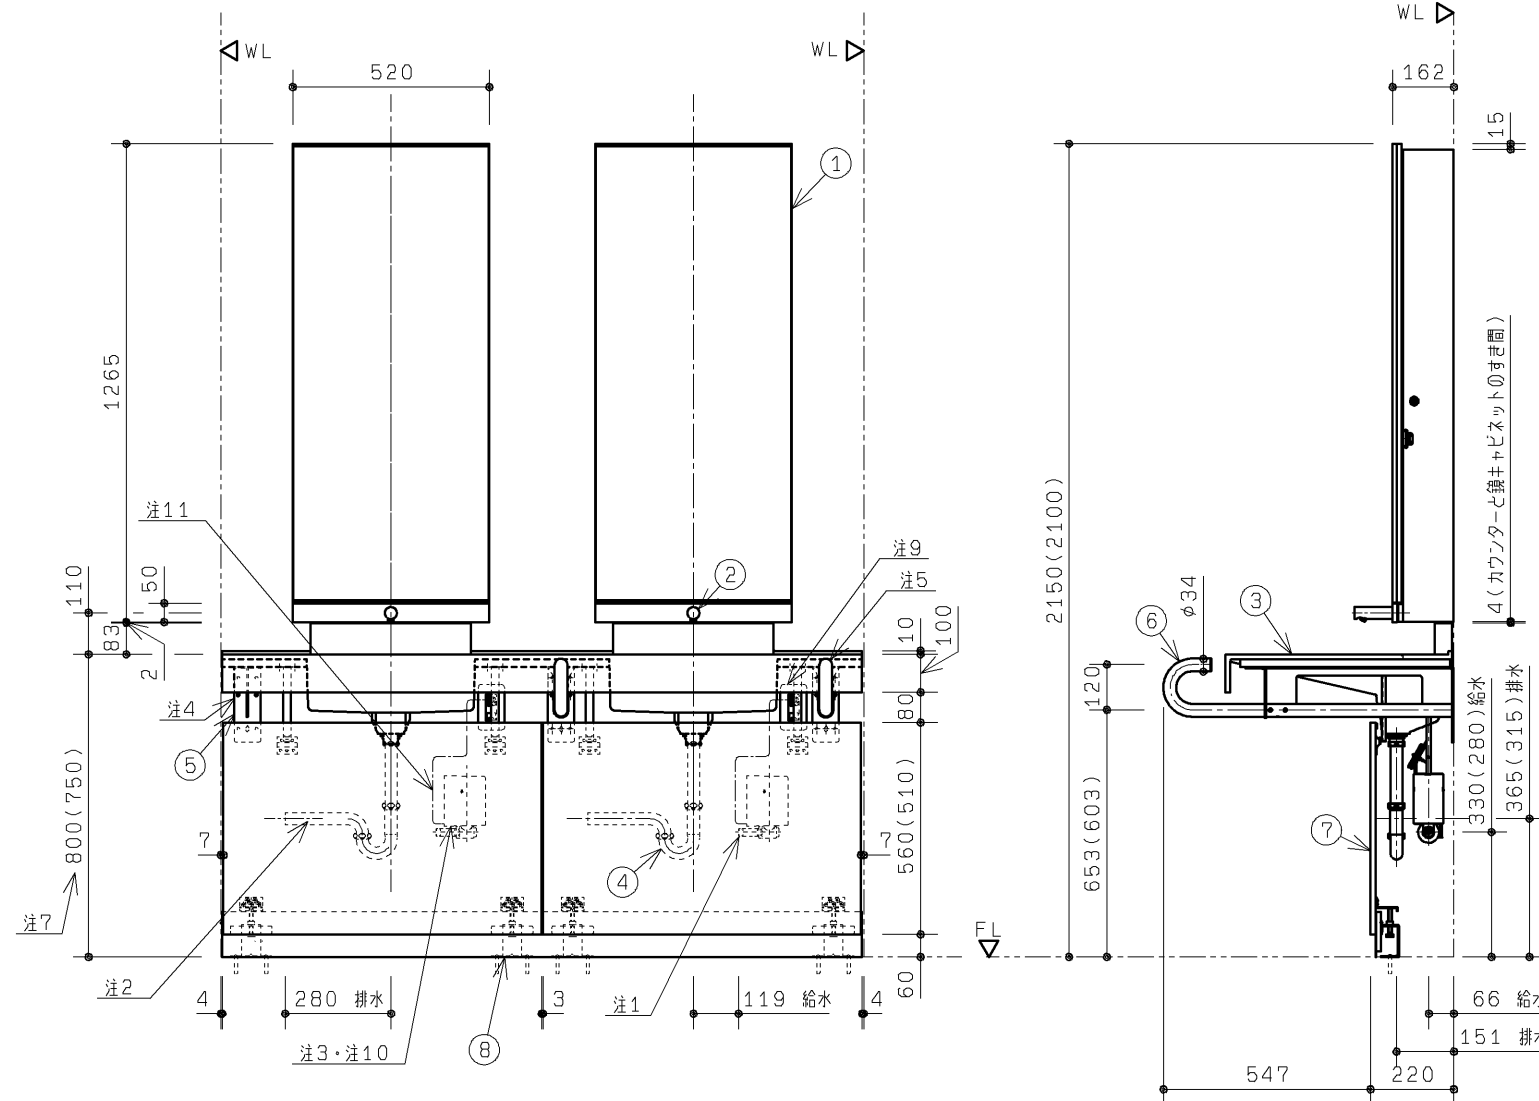

■使用上のご注意

- ・鏡キャビネット、フロントパネルには水をかけないでください。
- （キャビネット部材やフロントパネルが反ったり腐食することにより、怪我や重大な事故につながる恐れがあります。また、内部には電気部品が入っており、火災や感電・故障の原因となります。）

※ 1

器具明細（２セット分）			
番号	品番	品名	数
－	XPМ13N	スリット排水洗面用機能部付鏡セット	2
※ 1 XPM13Nの内訳			
①	UTR431B	鏡キャビネット	1
②	TEN116X	自動水栓	1

専用別売品（※詳細はスリット排水洗面カウンターの商品図をご覧ください。）

③	MLR1	スリット排水洗面カウンター （色：パールフェホワイト）	1
④	M231	排水金具（壁排水・床排水兼用）	2
⑤	M239	ブラケット	1
⑥	M237	手すり（ブラケット一体タイプ）	2
⑦	MFR2（MFR1）注8	フロントパネル（色：ノーブルホワイト）	1
⑧	M234	床固定金具	4

※下記、工事区分目安です。現場にて事前に工事区分の確認をしてください。

設備工事

- 注1：給水末端R1／2
銅管以外と接続の場合は絶縁継手をご使用ください。
- 注2：排水末端φ32
- 注3：自動水栓機能部取付けにあたっては、カバーから右側に100mm以上の空間を確保してください。
- 注4：固定位置はスリット排水洗面カウンターの商品図をご覧ください。
- 注：オーバーフローなしとなります。
- 注：配管の設置条件は、「施工情報図面」を参照ください。
- 注：給水には最低必要水圧0.05MPa（流動時）を確保してください。（最高水圧0.75MPa）

注：補強下地の設置条件は、「施工情報図面」を参照ください。

注5：手すり（ブラケット一体タイプ）は2本一組となります。

左端、右端どちらかの洗面ボウルにセット可能です。

注6：壁とのすき間コーキング及び、壁面の防水仕上げは別途工事。

注7：対象使用者用途に合わせて下表を参考に取り付けてください。

あふれ面高さ	対象使用者	用途（例）
800mm	成人	オフィス等
750mm	成人／子供	商業施設、交通施設等

図はあふれ面高さ800の寸法です。
あふれ面高さ750の寸法を()で示します。
注8：あふれ面高さ750の場合、MFR1となります。

電気工事

注9：コンセントの設置位置については、「施工情報図面」を参照ください。

注10：消費電力AC100V 50/60HZ
定格消費電力：常時0.5W、作動時0.7W



注11：電源コードの長さ0.75m

TOTO		第三角法	単位 mm	名称 RESTROOM ITEM 01 スリット排水洗面カウンターセット (自動水栓・水石けん無し)
製図 佐々木	検図 大石川 里黒村	日付 10.08.04	尺度 1:20	品番 XPM13N, MLR1他
備考 ブラケット(手すり、フックなし) 手すり付(ブラケット一体タイプ)				図番 XPM13N=0002

配管例：床抜き／壁抜き仕様（図は給水管VLP、排水管VPの例です。）

設備工事

配管例：連立配管仕様（図は給水管VLP、排水管VPの例です。）

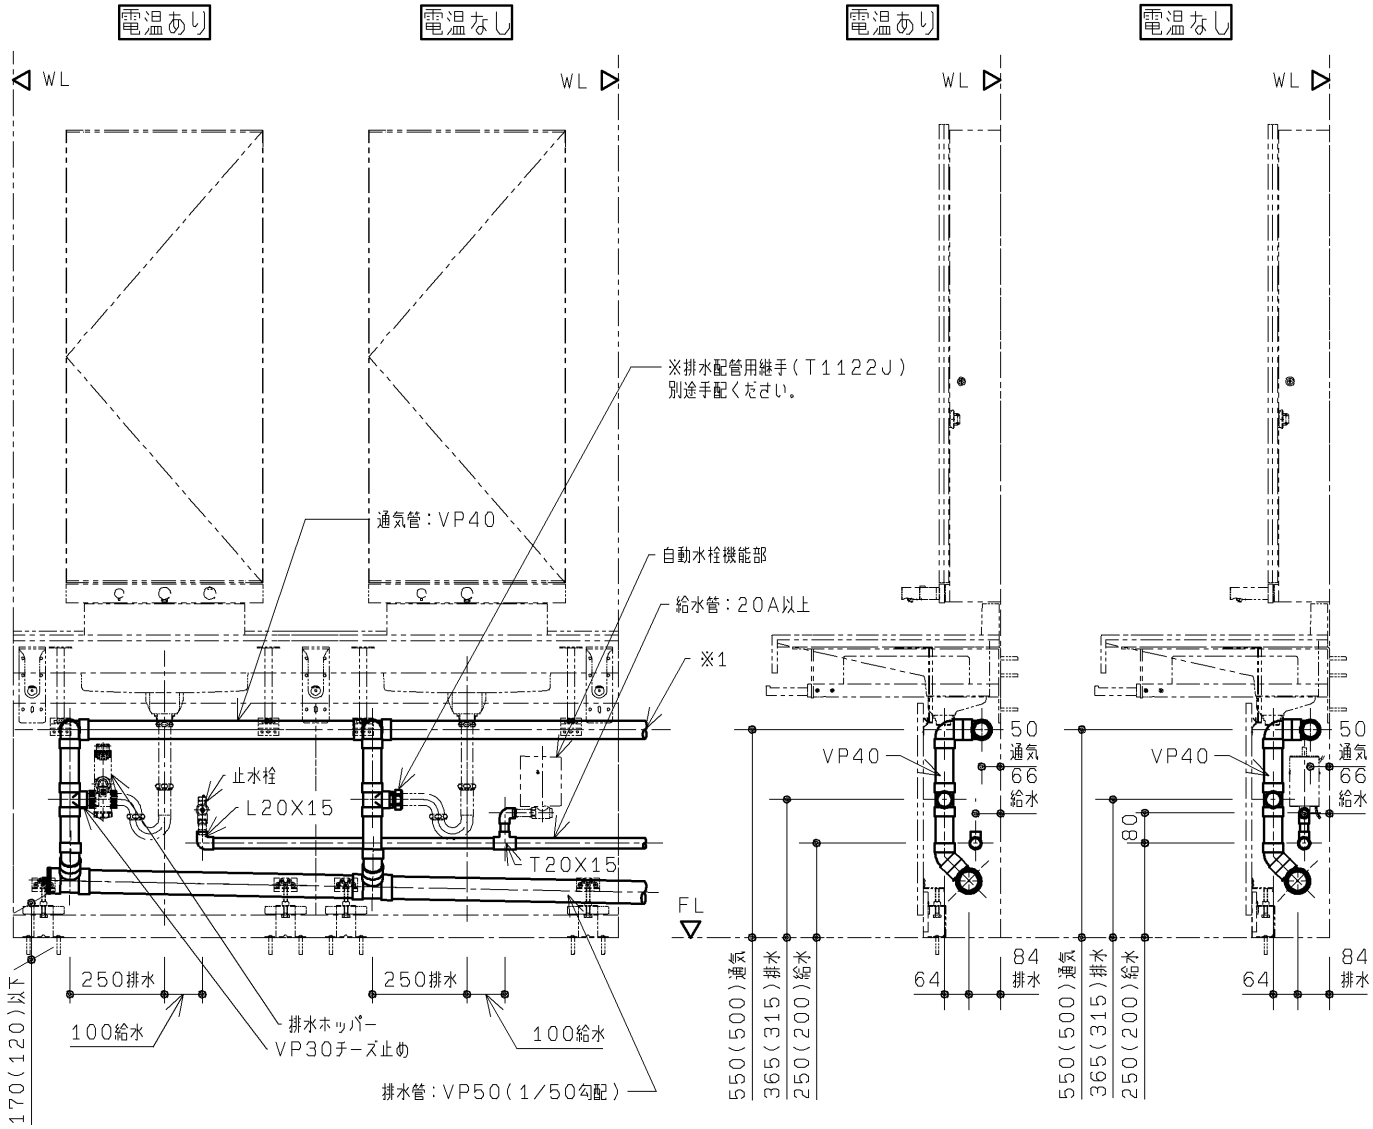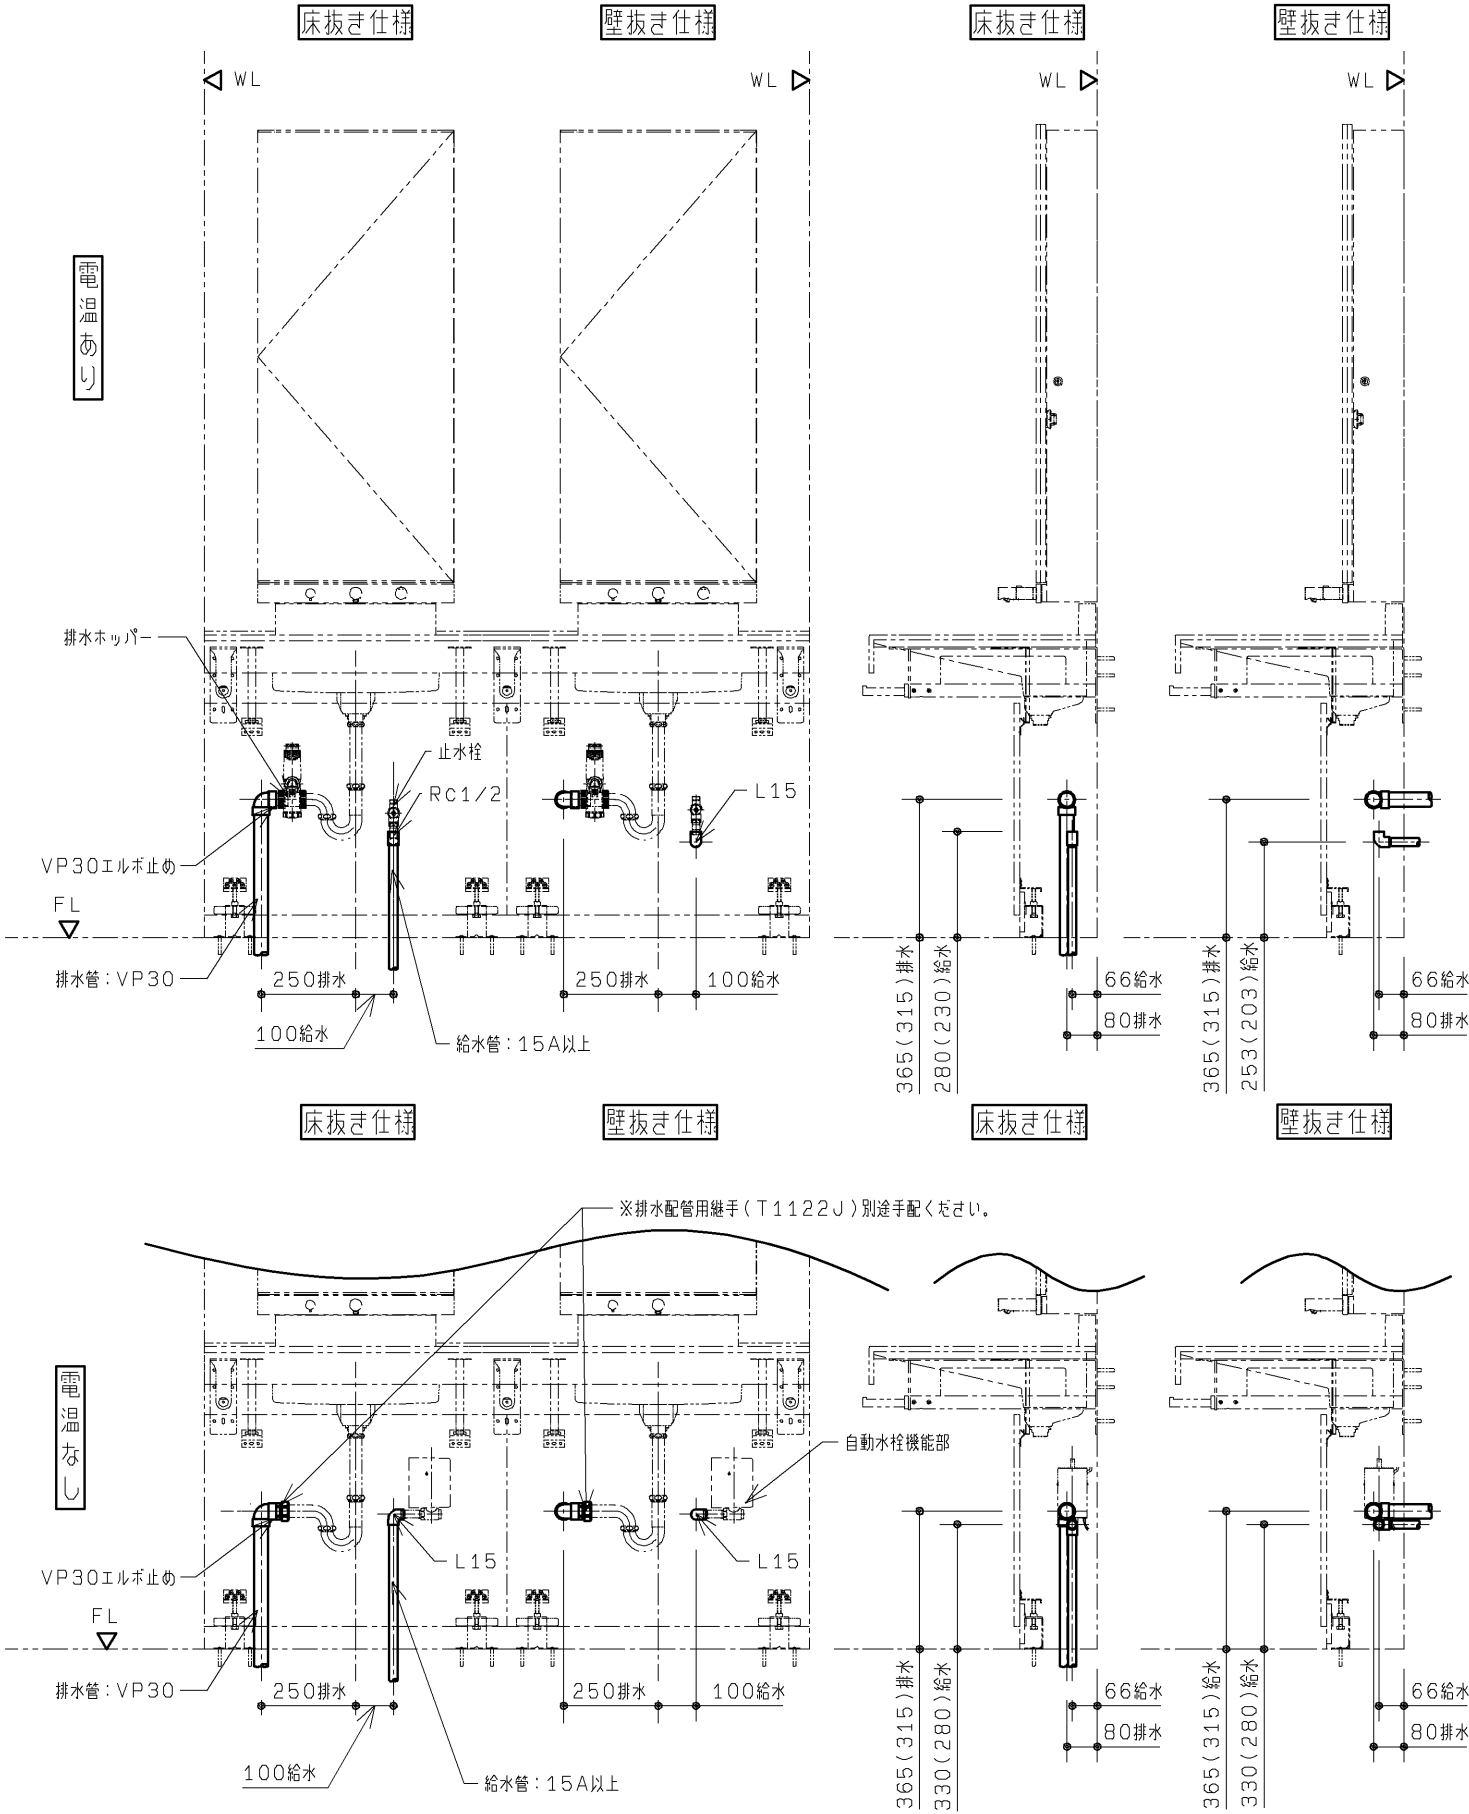


※1. 通気立て管との接続高さはあふれ面+150mm以上としてください。
注：図はあふれ面高さ800の寸法です。あふれ面高さ750の寸法を（ ）で示します。
注：配管および配管支持金物は別途手配ください。

TOTO		第三角法	単位 mm	名称
製図 白井	検図 西松尾	日付 08.04.01	尺度 1/20	REST ROOM ITEM 01 スリット排水洗面カウンターセット
備考				品番 XPM1※※, MLR1他
施工情報（設備）				図番 HXPM1=01


開口・下地設計条件

※1. 鏡キャビネットの固定はφ4.5タッピンねじです。
アンカーが必要な場合は、タッピンねじφ4.5用
アンカー（下穴深さ約40）をご用意ください。


建築工事

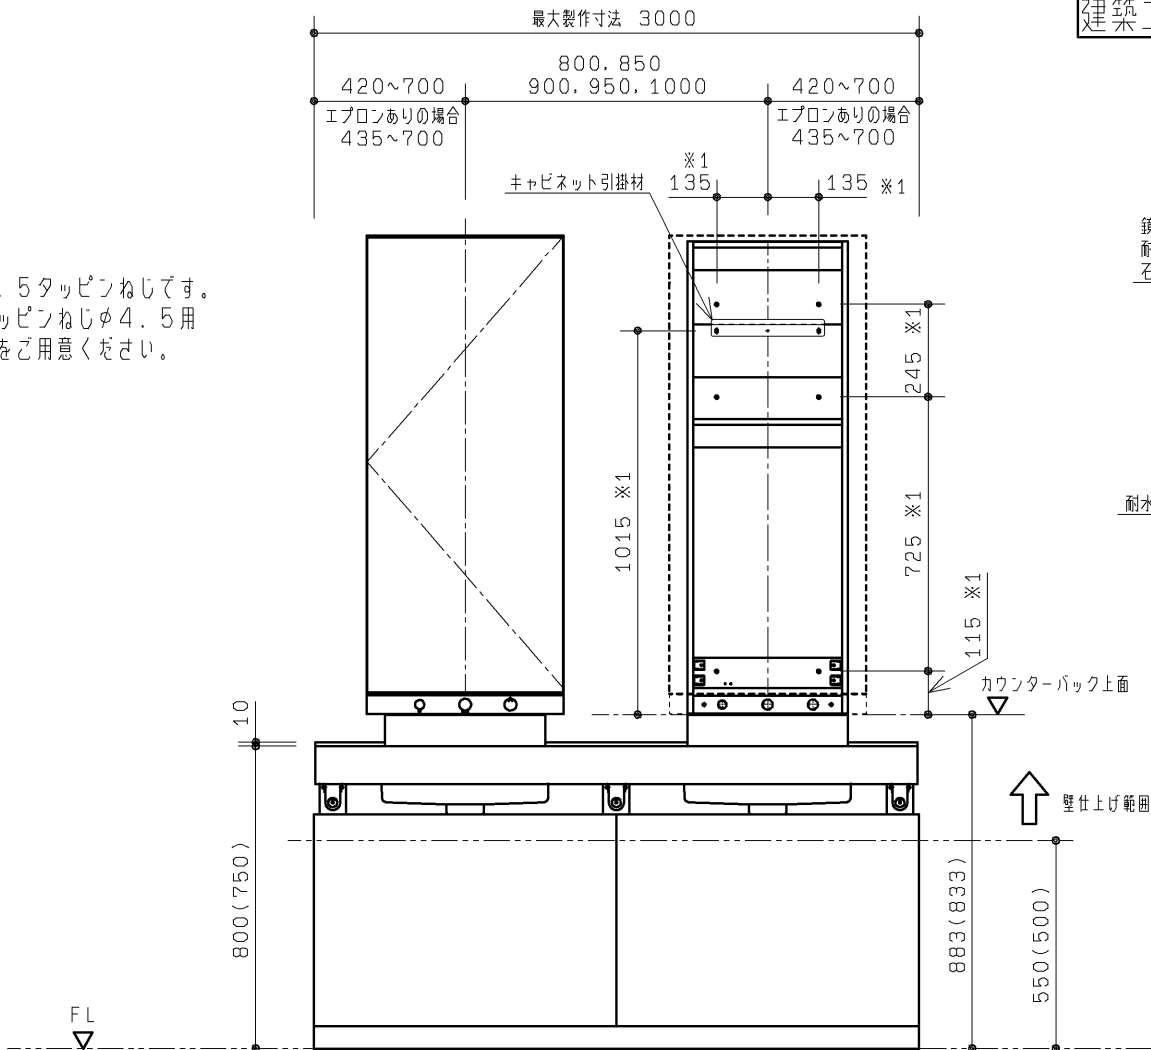

●軽量鉄骨壁下地の場合

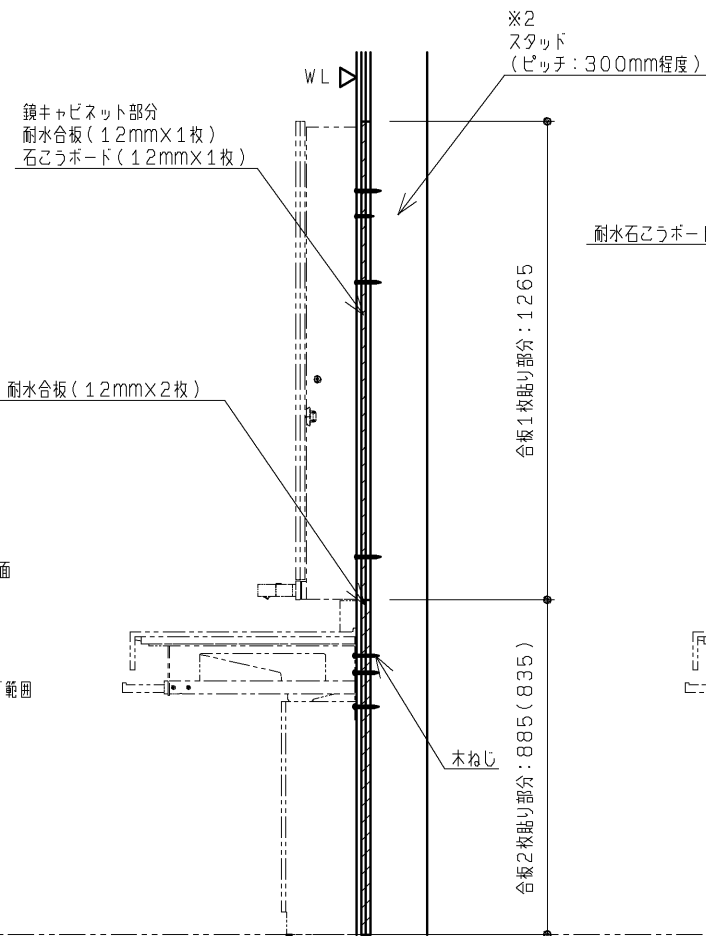


●コンクリート壁の場合

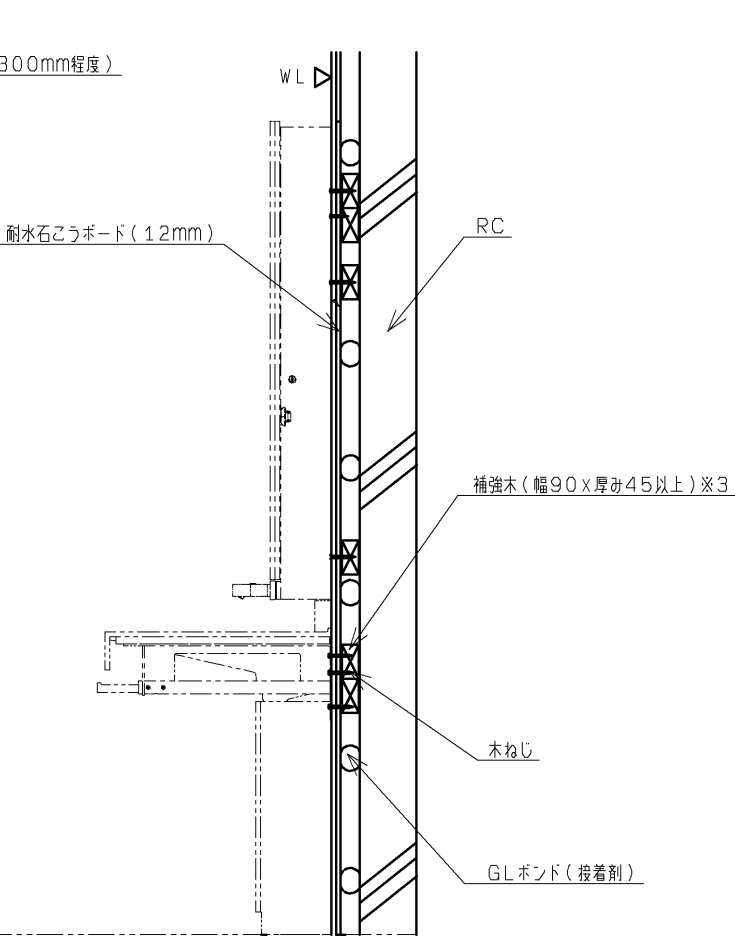


電気工事

●電気温水器ありの場合

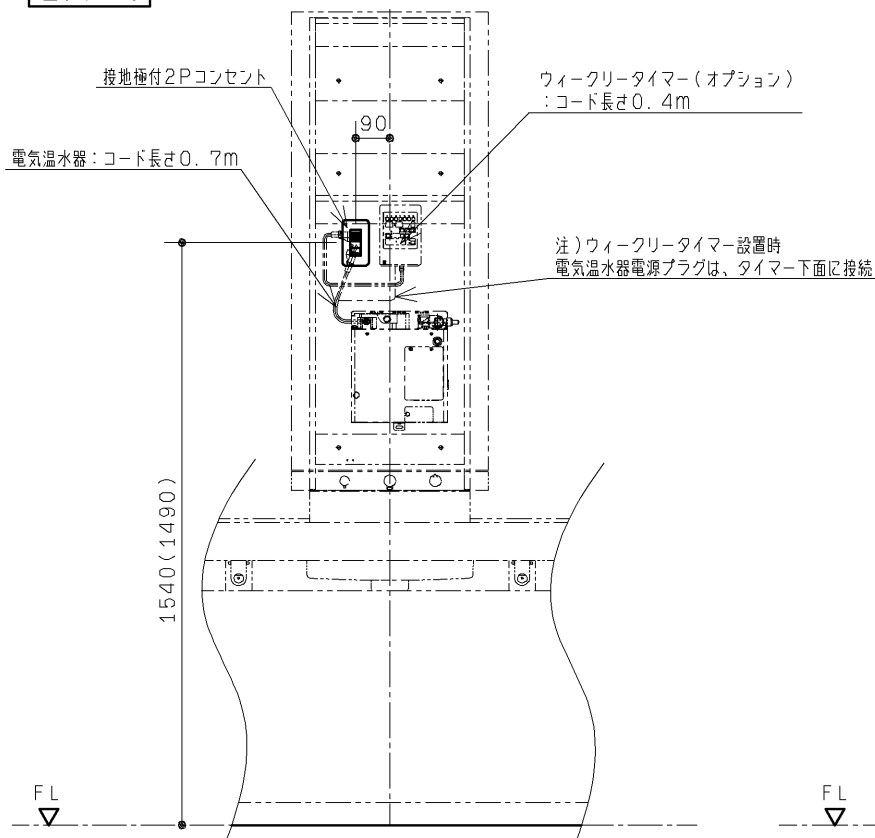

●電気温水器なしの場合

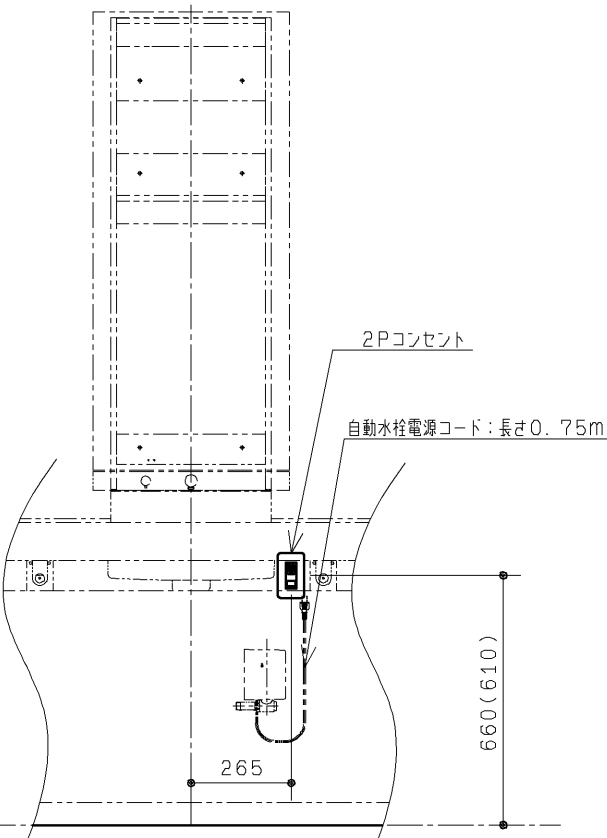

※2. 手すり(ブラケット一体タイプ)を設置の場合は
ブラケット固定ねじ位置に、厚さ45mm以上の
補強木を入れ、別途、軽量形鋼材
(開口補強材: $\square$ -60×30×10 t2.3)
をブラケット固定位置付近に入れてください。

※3. 補強木(別途手配)は、石膏ボードを貼る前に設けてください。



注:図はあふれ面高さ800の寸法です。あふれ面高さ750の寸法を()で示します。

TOTO		第三角法	単位 mm	名称
製図 白井	検図 西松尾	日付 08.06.30	尺度 1/20	REST ROOM ITEM 01 スリット排水洗面カウンターセット
備考				品番 XPM1※※, MLR1他
施工情報(建築・電気)				図番 HXPM1=02


生産中止図面

2012.7

● 軽量鉄骨壁下地の場合

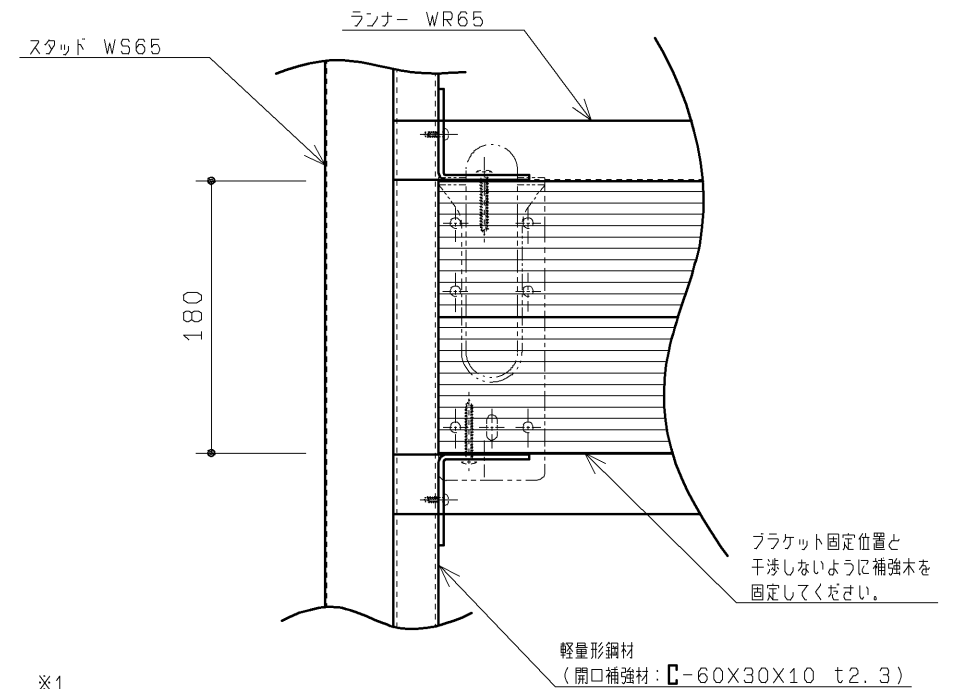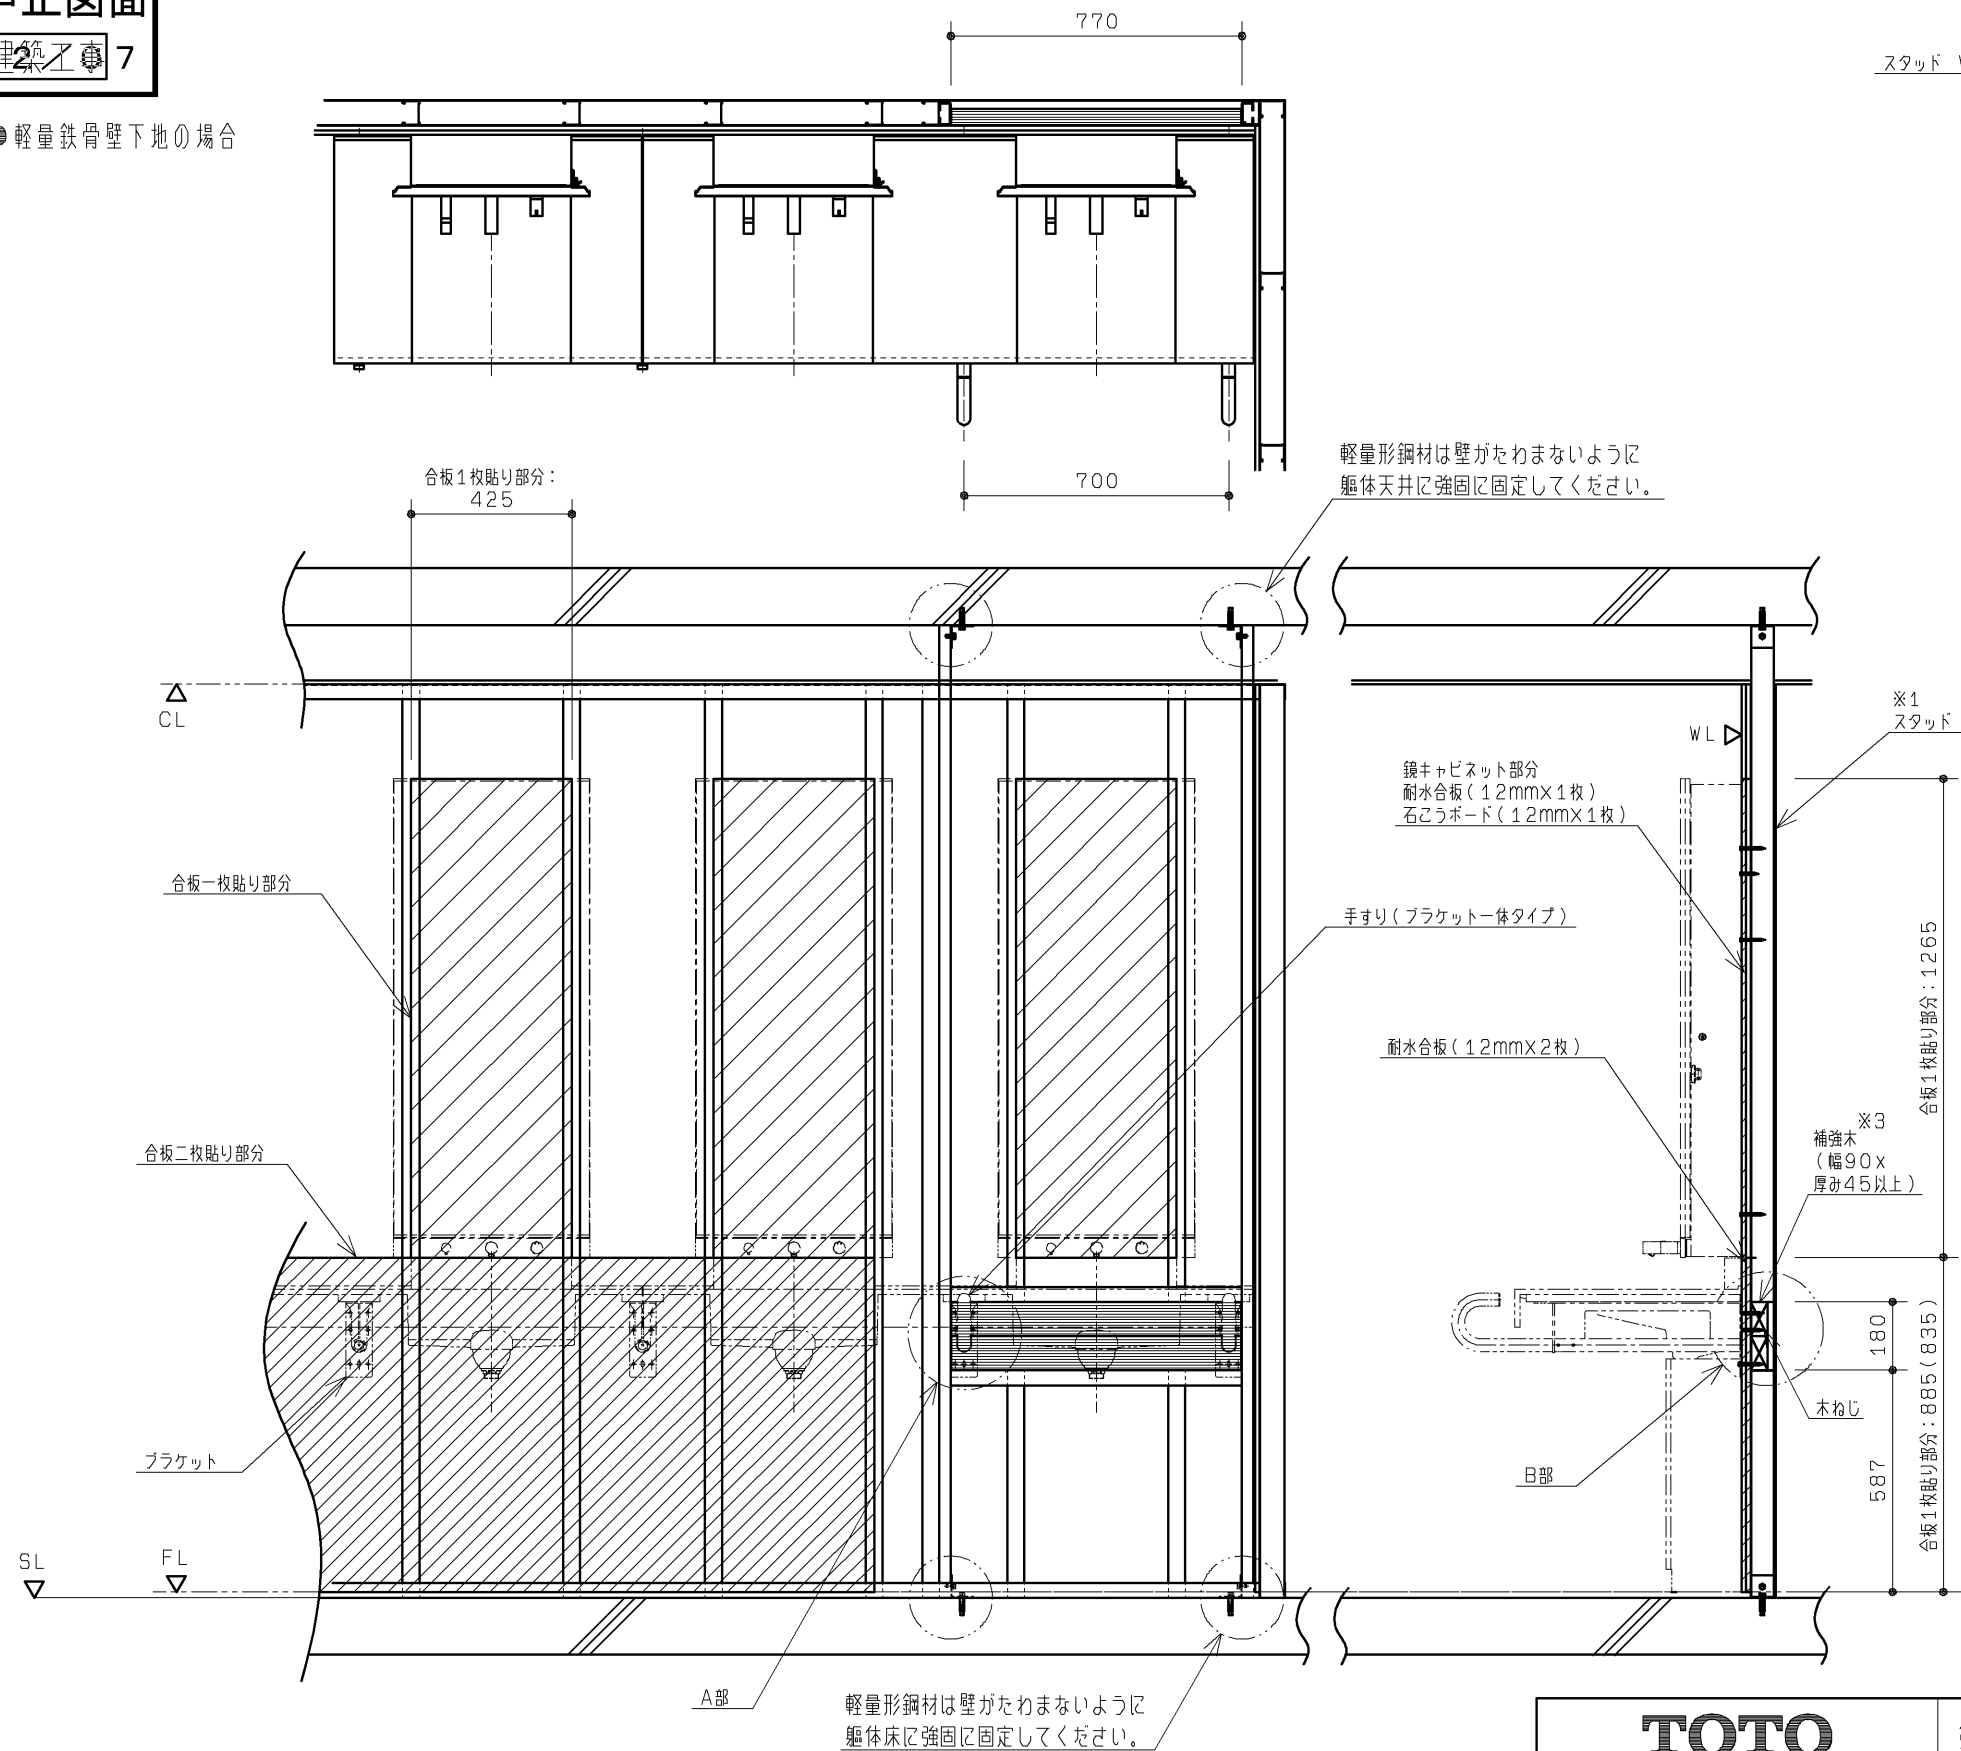

A部詳細図 1/5

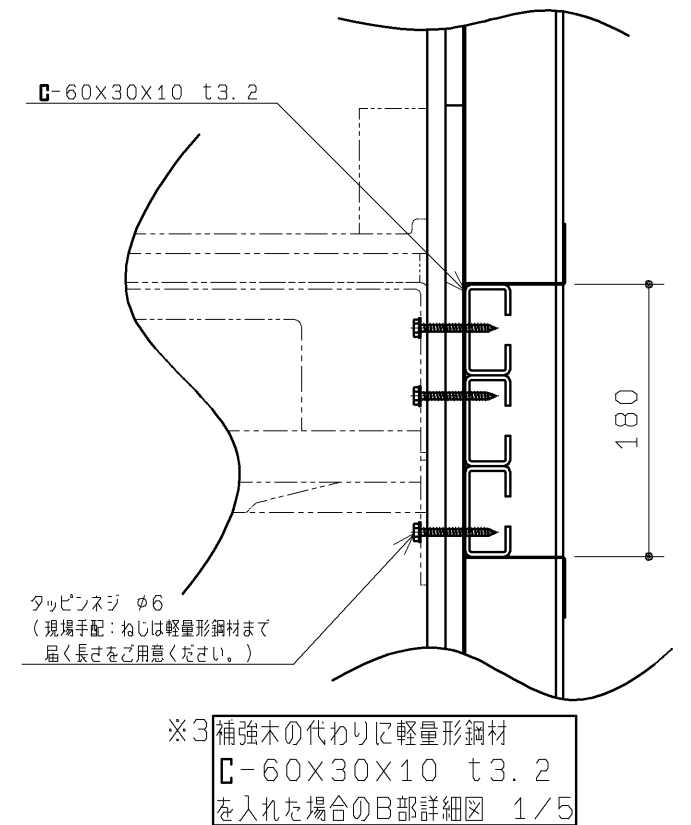

※2. 手すり(ブラケット一体タイプ)を設置の場合は
ブラケット固定ねじ位置に、厚さ45mm以上の
補強木を入れ、別途、軽量形鋼材
(開口補強材: C-60X30X10 t2.3)
をブラケット固定位置付近に入れてください。

TOTO		第三角法	単位 mm	名称
製図 白井	検図 西松尾	日付 08.06.30	尺度 1/20	REST ROOM ITEM 01 スリット排水洗面カウンターセット
備考				品番 XPM1**、MLR1他
施工情報(建築)				図番 HXPM1=03