


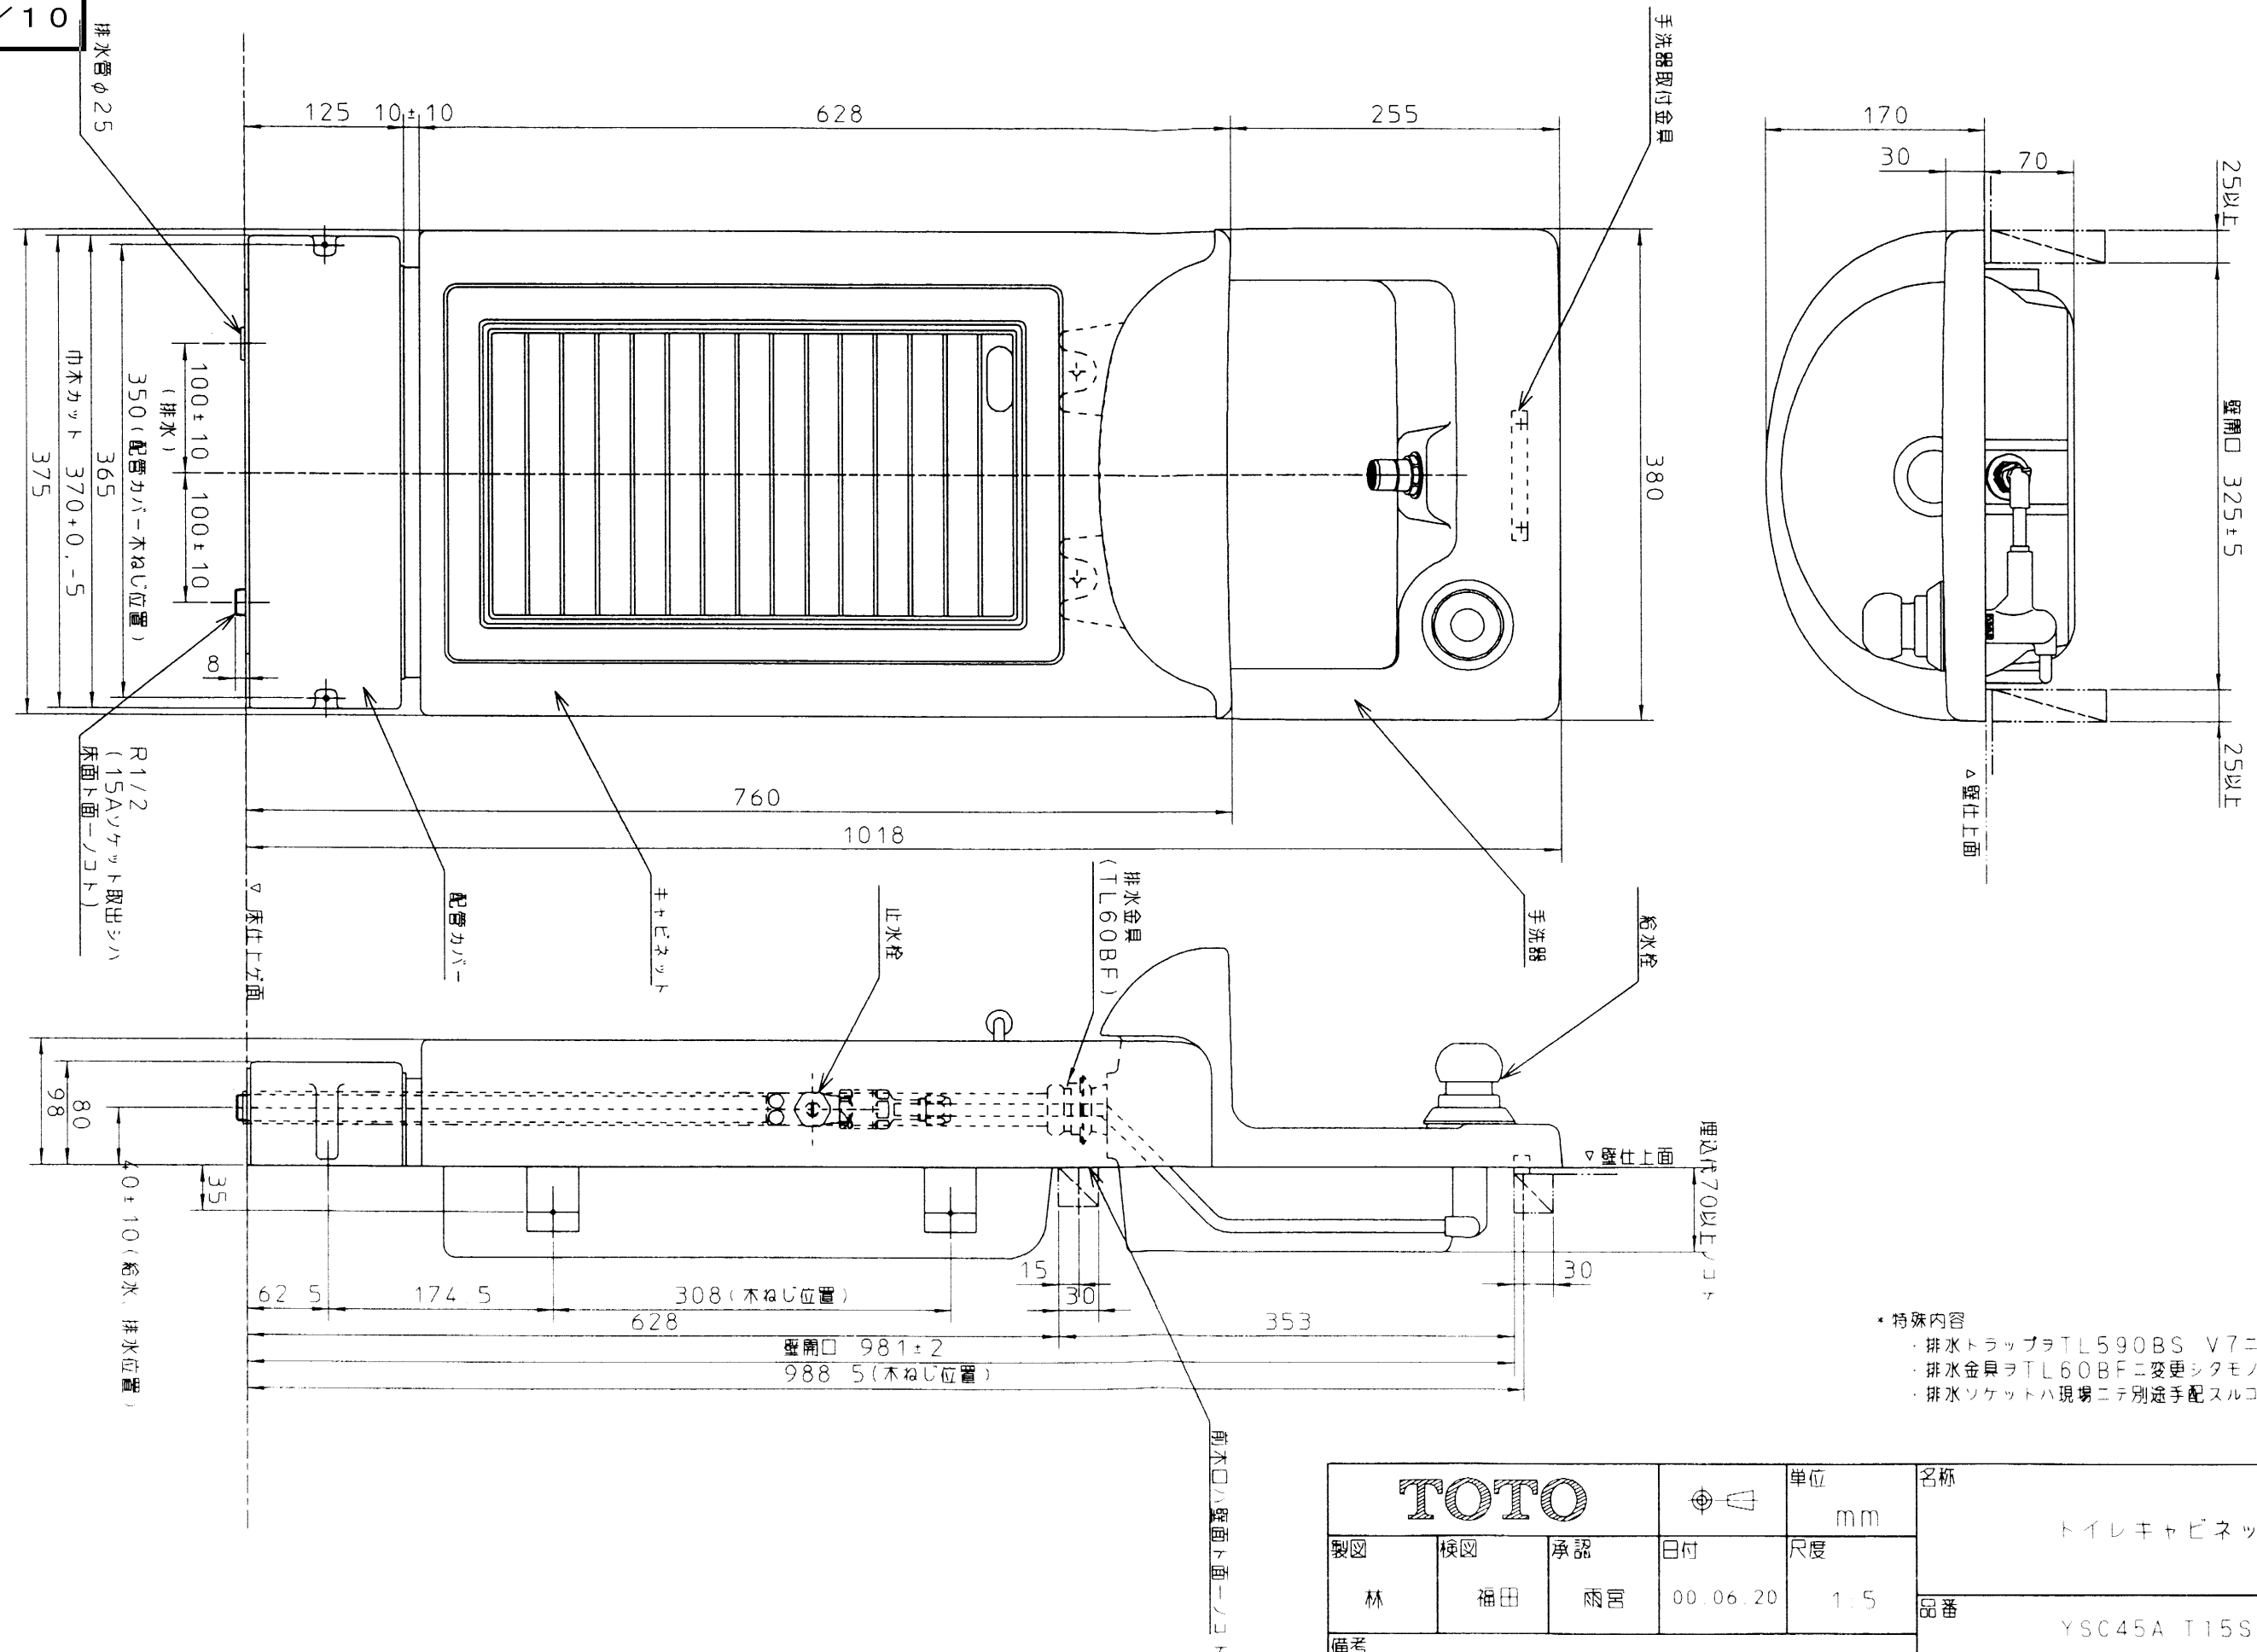

※ 特殊内容
・排水トラップヲTL590BS V7ニ変更シタモノ。
・排水金具ヲTL60BFニ変更シタモノ。
・排水ソケットハ現場ニテ別途手配スルコト。

TOTO					単位	名称
製図	検図	承認	日付	尺度	mm	トイレキャビネット
林	福田	雨宮	00.06.20	1:5		品番
備考						YSC45A T15SC1
						図番
						YSC45A T15SC1
設計依頼NO. 42B004						