



配管例：床抜き／壁抜き仕様（図は給水管VLP、排水管VPの例です。）

設備工事

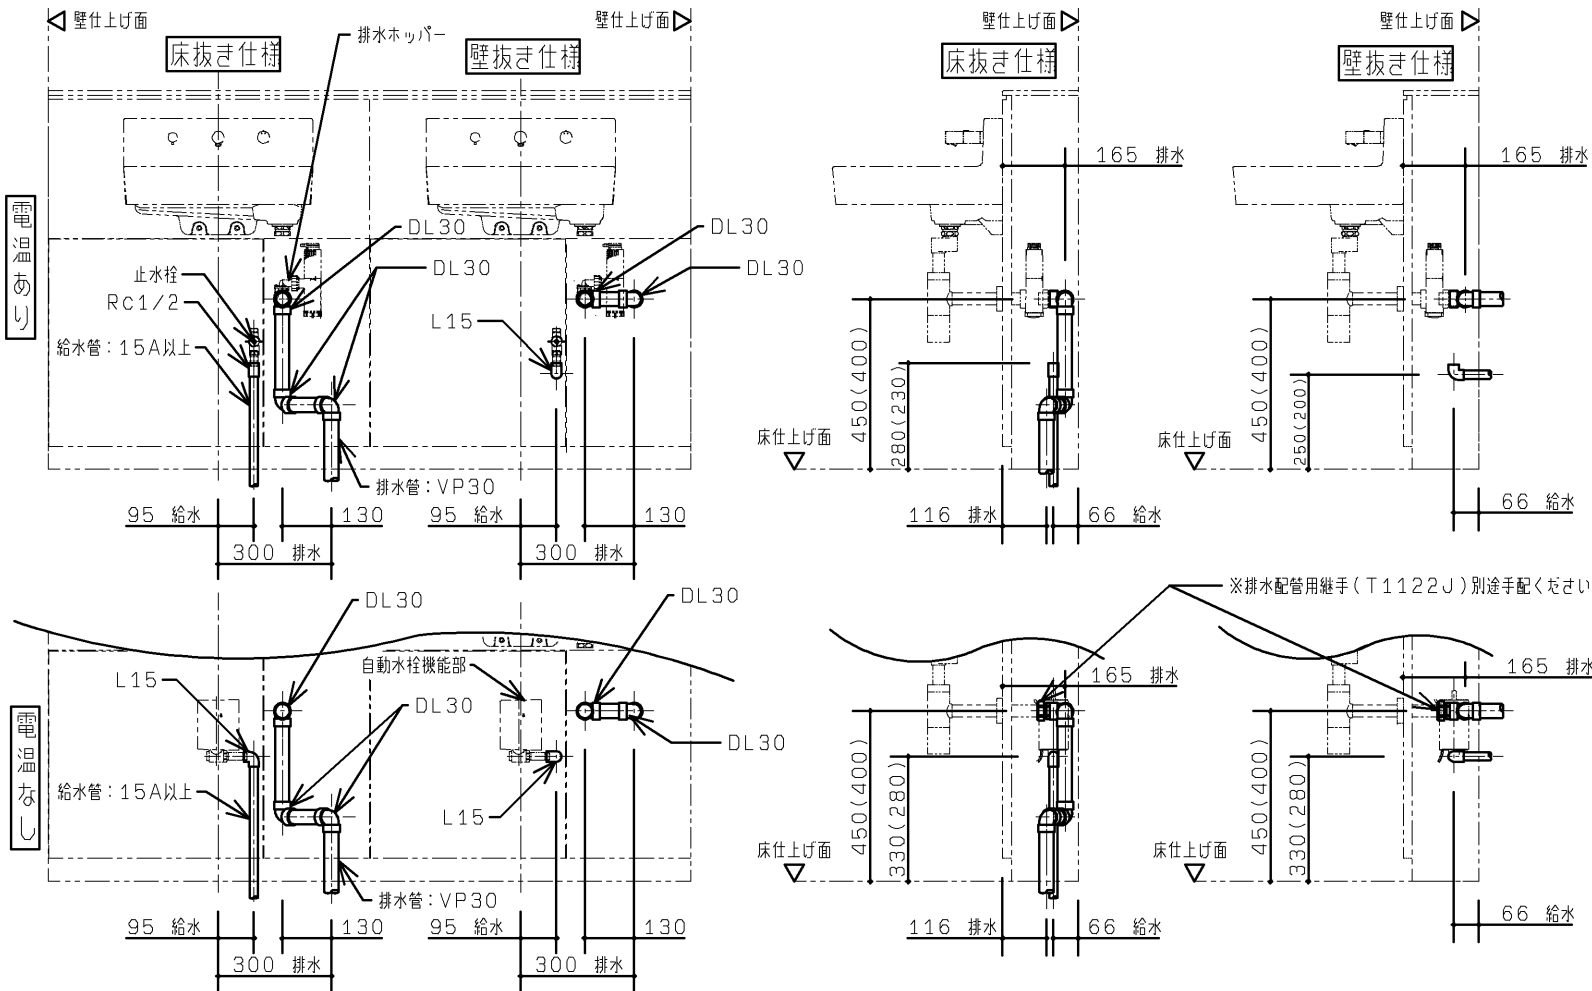

配管例：連立配管仕様（図は給水管VLP、排水管VPの例です。）


※排水配管用継手（T1122J）別途手配ください。

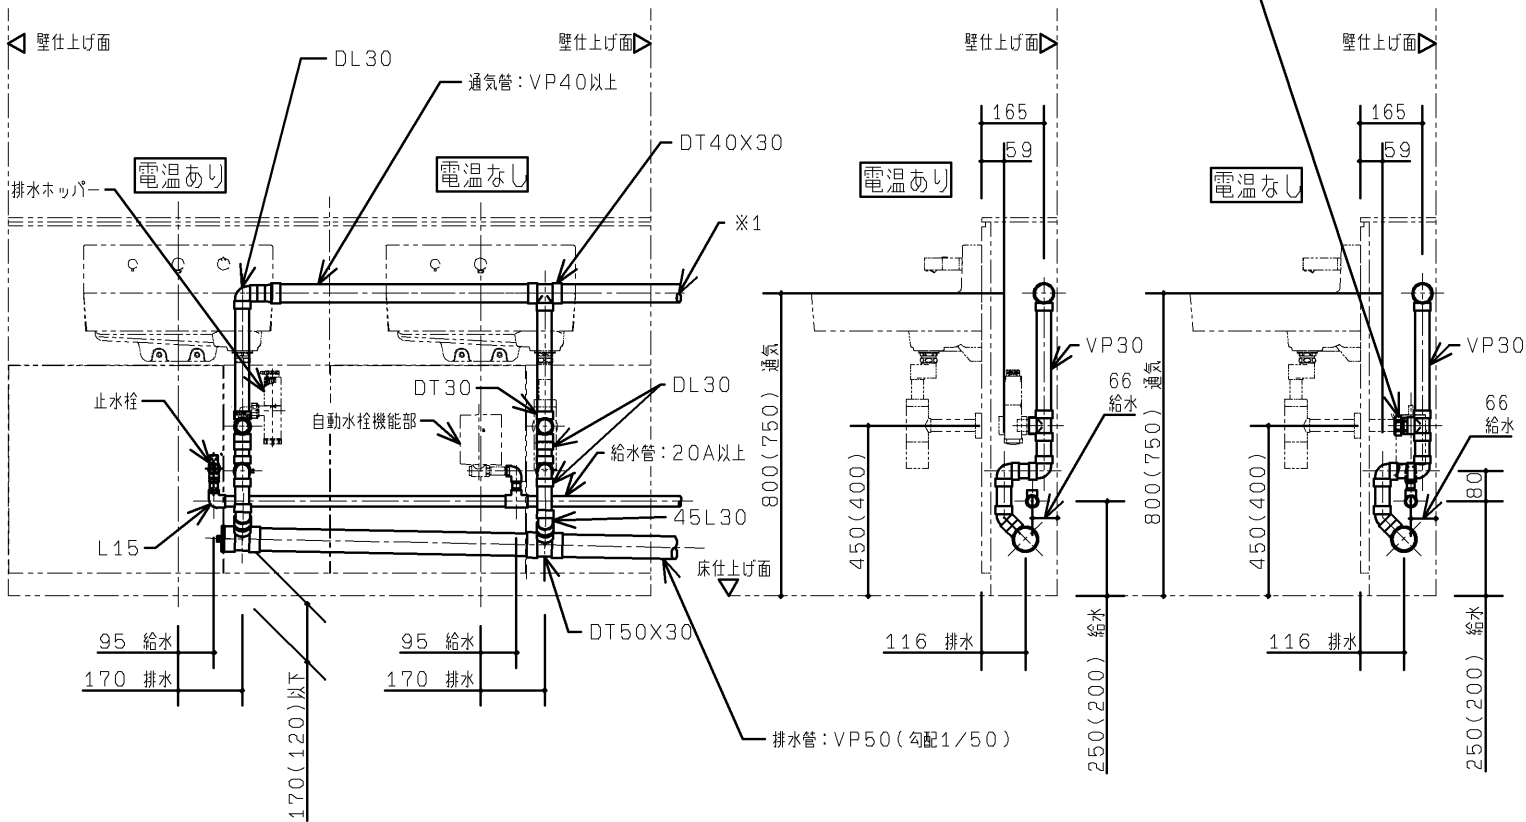


※1. 通気立て管との接続高さはあふれ面+150mm以上としてください。
注：配管および配管支持金物は別途手配ください。
注：図はあふれ面高さ800の寸法です。あふれ面高さ750の寸法を（ ）内で示します。

TOTO		第三角法	単位 mm	名称	RESTROOM ITEM 01 スリット排水壁掛洗面器セット
製図 白井	検図 大里 鈴木	日付 11.11.30	尺度 1：20	品番	XPL2※1
備考 図面全3枚中の2枚目（施工情報 設備）				図番	HXPL2=01

ライニング設計条件

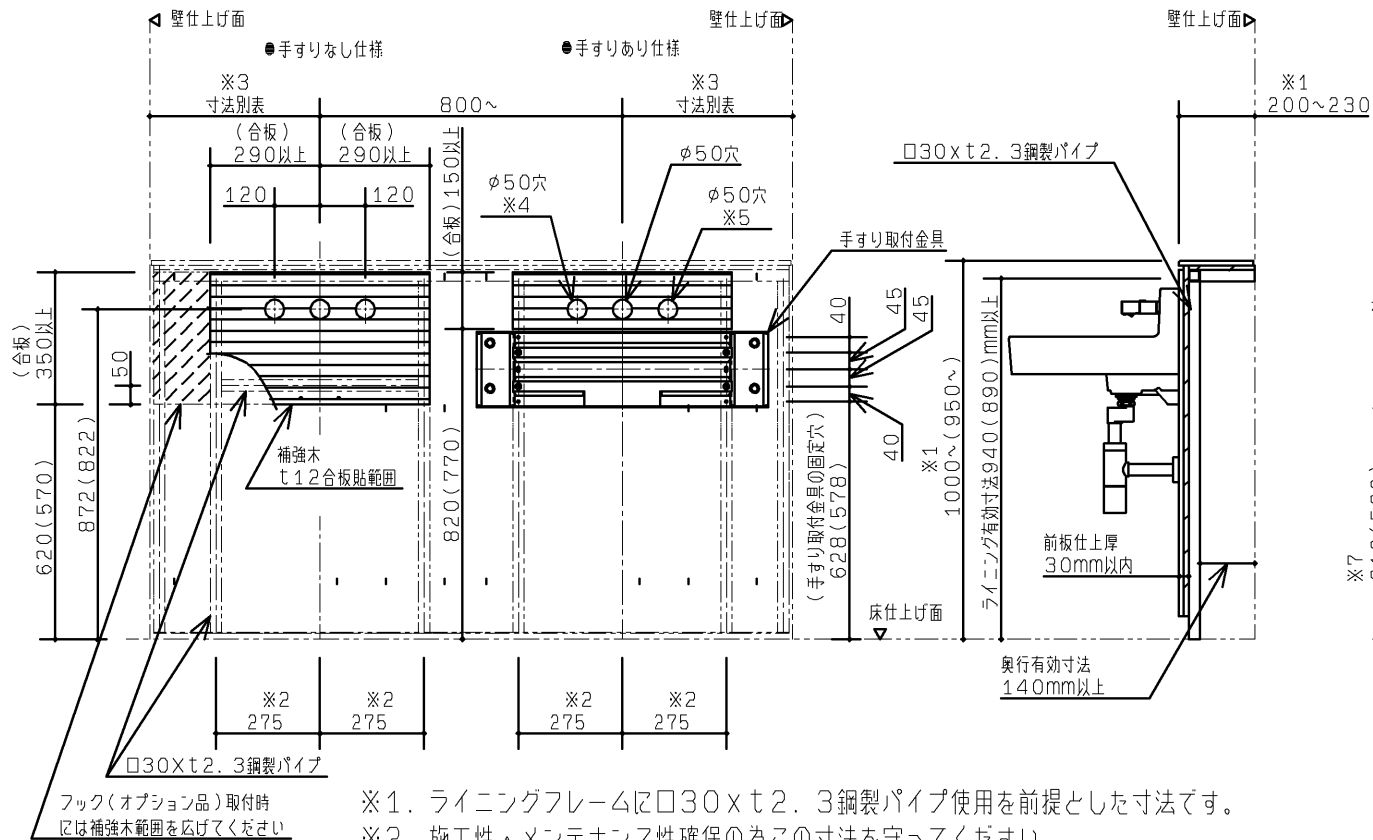


仕上開口条件

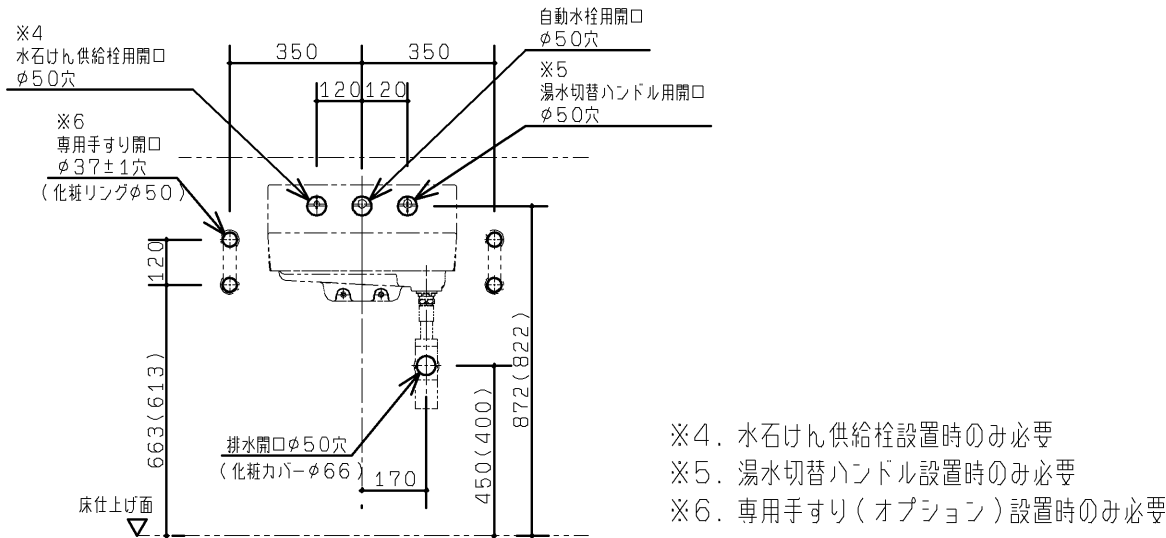


※図は、あふれ面高さ800の寸法です。あふれ面高さ750の寸法を()で示します。

必要開口寸法

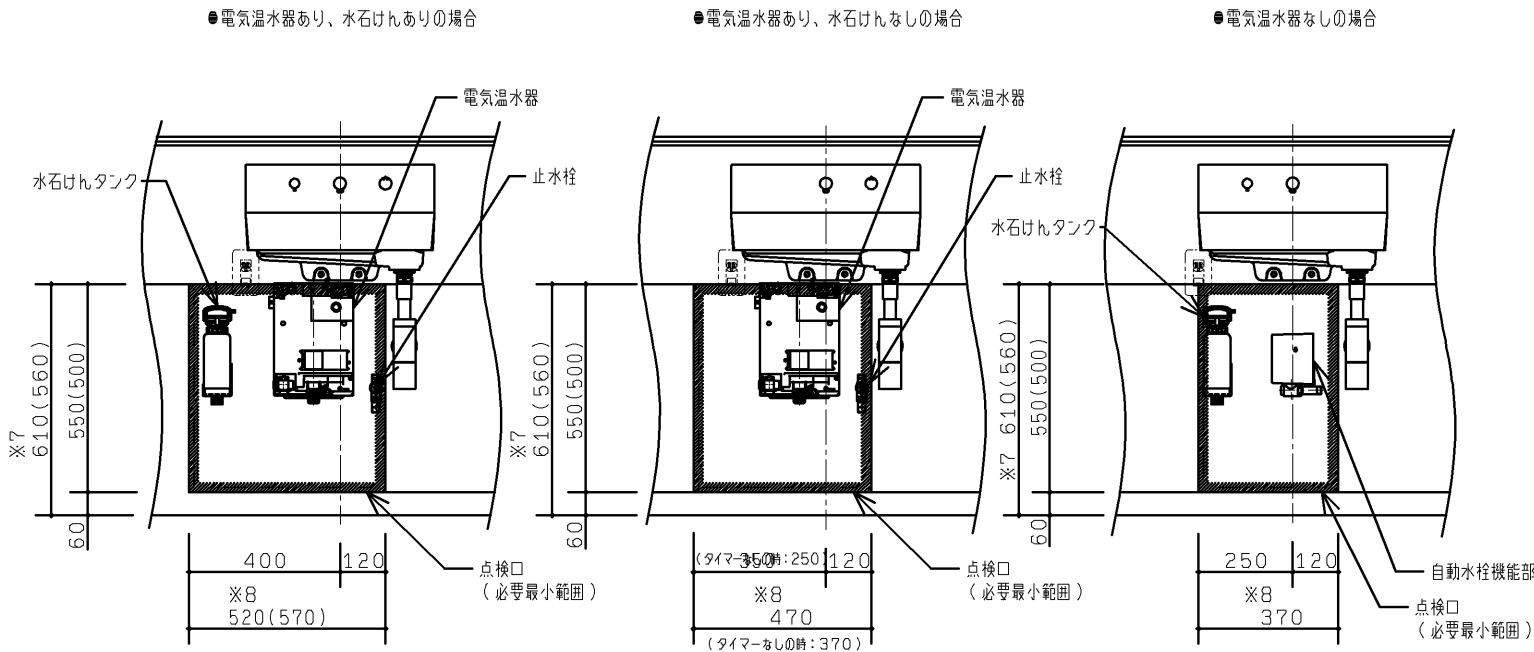

※7. 陶器下端とのクリアランス厳しいため、この寸法を守ってください。
※8. 専用ライニング(別途手配)を用いた場合は点検口の幅寸法は520mmになります。器具間寸法900mmもしくは器具端寸法500mm以上のときは点検口幅寸法は570mmになります。

コンセント設置位置

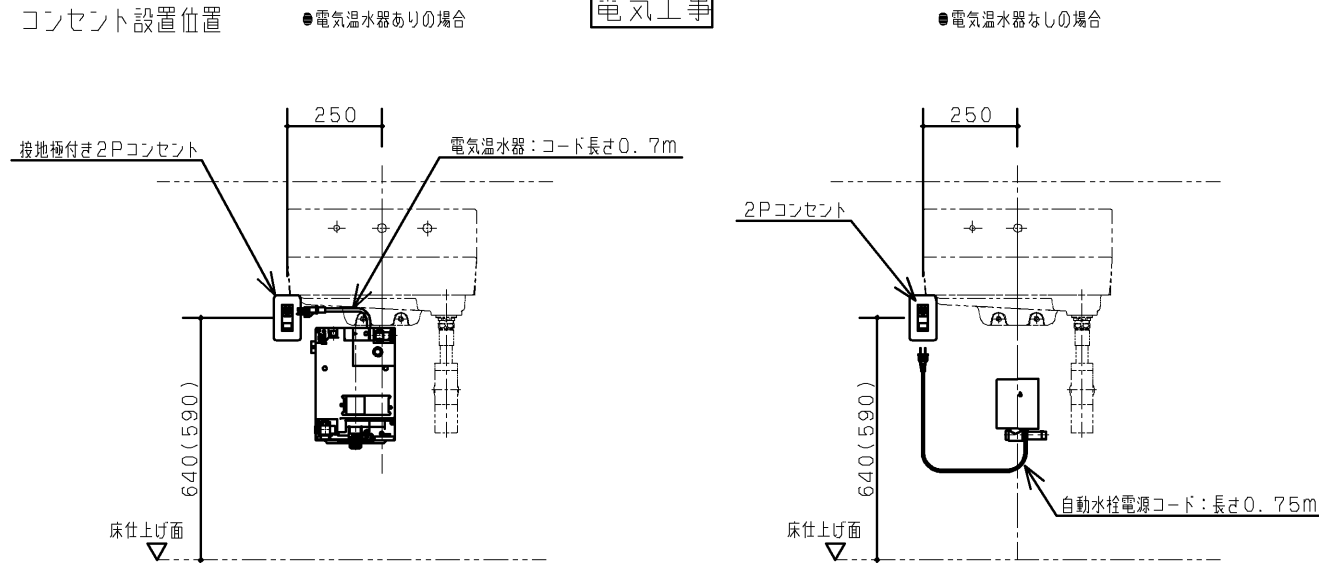

TOTO		第三角法	単位 mm	名称	RESTROOM ITEM 01 スリット排水壁掛洗面器セット				
製図	白井	検図	大里 鈴木	日付	11. 11. 30	尺度	1 : 20	品番	XPL2※1
備考 図面全3枚中の3枚目（施工情報 建築・電気）								図番	HXPL2=02