

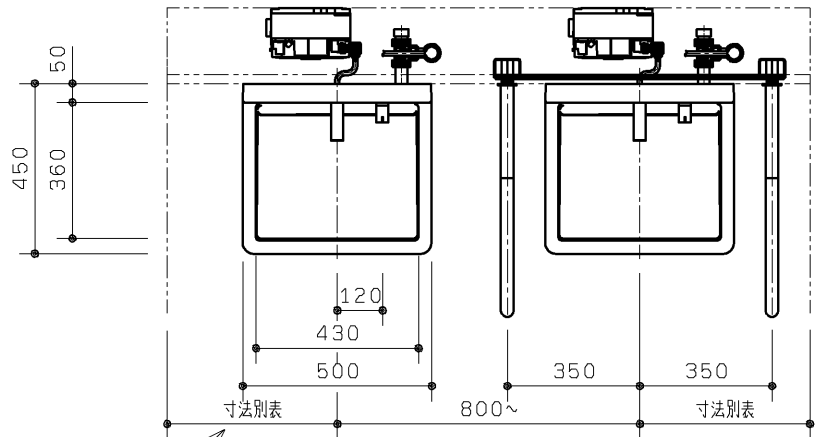
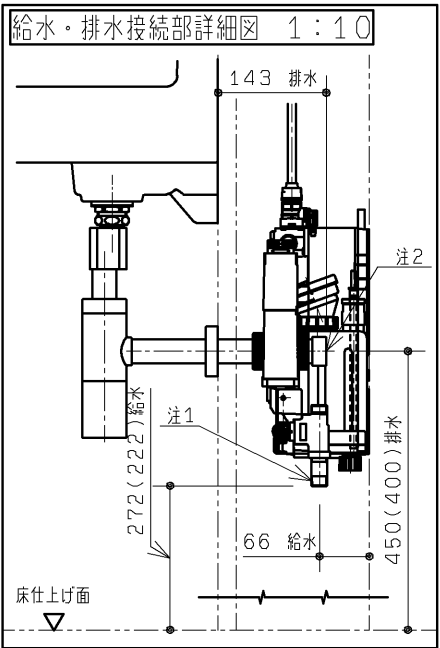
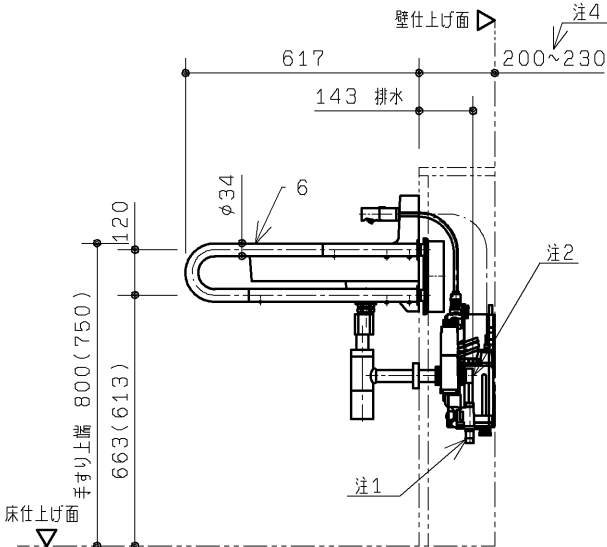
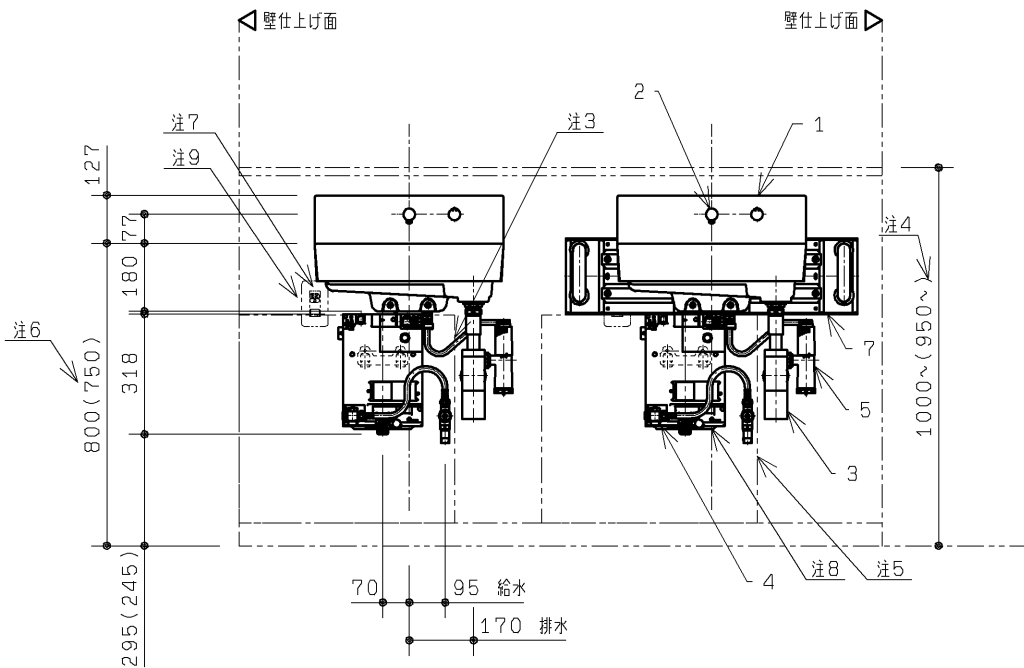


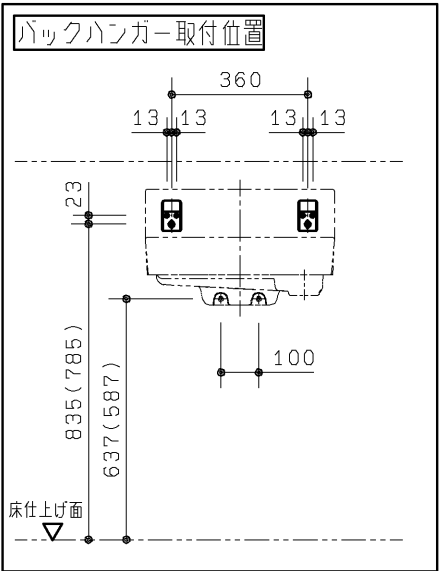

	器具心から壁までの寸法	
	左側	右側
手すりあり	※420～	420～
手すりなし	※400～	400～

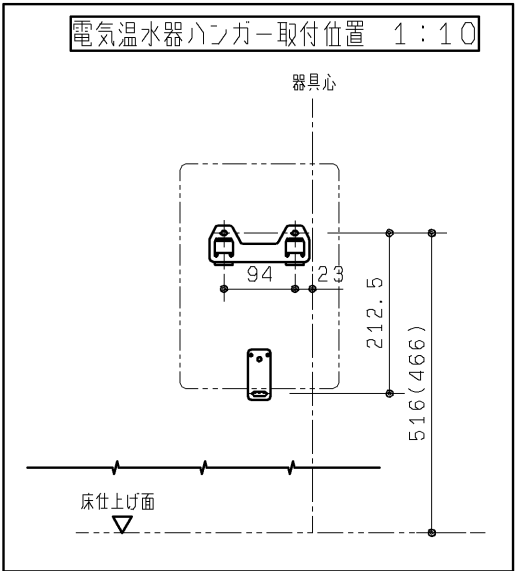

器具明細（2セット分）			
番号	品番	品名	数
※1	—	XPL22N1	スリット排水壁掛洗面器セット
※1 XPL22N1の内訳			
①	LS116ES#NW1	壁掛ハイバック洗面器	1
②	TEN116P21R	電温用自動水栓	1
③	TLC61PR	ボトルトラップ	1
④	REAM03A11FR	自動水栓一体型電気温水器	1
⑤	RHE711	膨張水処理ユニット	1

オプション品

壁掛洗面器用手すりセット（XPTL01W）：数量1			
⑥	T115CP6R#**	壁掛洗面器用手すり	1
⑦	T110D57R	手すり取付金具	1

※下記、工事区分目安です。現場にて事前に工事区分の確認をしてください。

- 設備工事
- 注1：給水末端R1/2
銅管以外との接続の場合は絶縁継手をご使用ください。
 - 注2：排水末端φ38（呼び径30 DV継手受口対応）
 - 注3：フレキホース長さ0.5m
 - 注：オーバーフローなしとなります。
 - 注：配管の設置条件は、「施工情報図面」を参照ください。
 - 注：給水には最低必要水压0.07MPa（流動時）を確保してください。（最高水压0.75MPa）

- 建築工事
- 注4：ライニングの設計により寸法が変わります。詳しくは「施工情報図面」を参照ください。
 - 注5：点検口開口については、「施工情報図面」を参照ください。
 - 注6：対象使用者用途に合わせて下表を参考に取付けてください。
- | あふれ面高さ | 対象使用者 | 用途（例） |
|--------|-------|------------|
| 800mm | 成人 | オフィス等 |
| 750mm | 成人／子供 | 商業施設、交通施設等 |
- 図はあふれ面高さ800の寸法です。
あふれ面高さ750の寸法を（ ）で示します。
注：補強下地の設置条件は、「施工情報図面」を参照ください。



- 電気工事
- 注7：コンセントの設置位置については、「施工情報図面」を参照ください。
 - 注8：消費電力AC100V-0.6kW 50/60Hz
 - 注9：電源コードの長さ0.7m

■使用上のご注意

- ・ライニング内に水が入らないようにしてください。
（ライニング内には電気部品が入っており、火災や感電・故障の原因になります。）
- ・手すりには水をかけないでください。
（部材や下地が腐食することで商品が脱落し、怪我や重大事故につながる恐れがあります。）


TOTO			第三角法	単位 mm	名称	RESTROOM ITEM 01 スリット排水壁掛洗面器セット	
製図	鈴木	検図	大溝	日付	尺度	品番	XPL22N1
備考 図面全3枚中の1枚目					図番	XPL22N1=0001	

設備工事

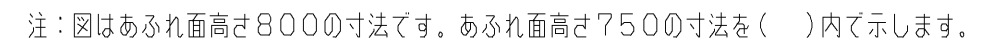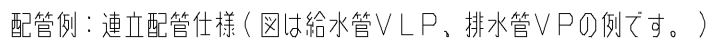

TOTO		第三角法	単位 mm	名称 RESTROOM ITEM 01 スリット排水壁掛洗面器セット
製図 白井	検図 大里 鈴木	日付 11. 11. 30	尺度 1 : 20	品番 XPL2※※1
備考 図面全3枚中の2枚目（施工情報 設備）				図番 HXPL2=01

ライニング設計条件

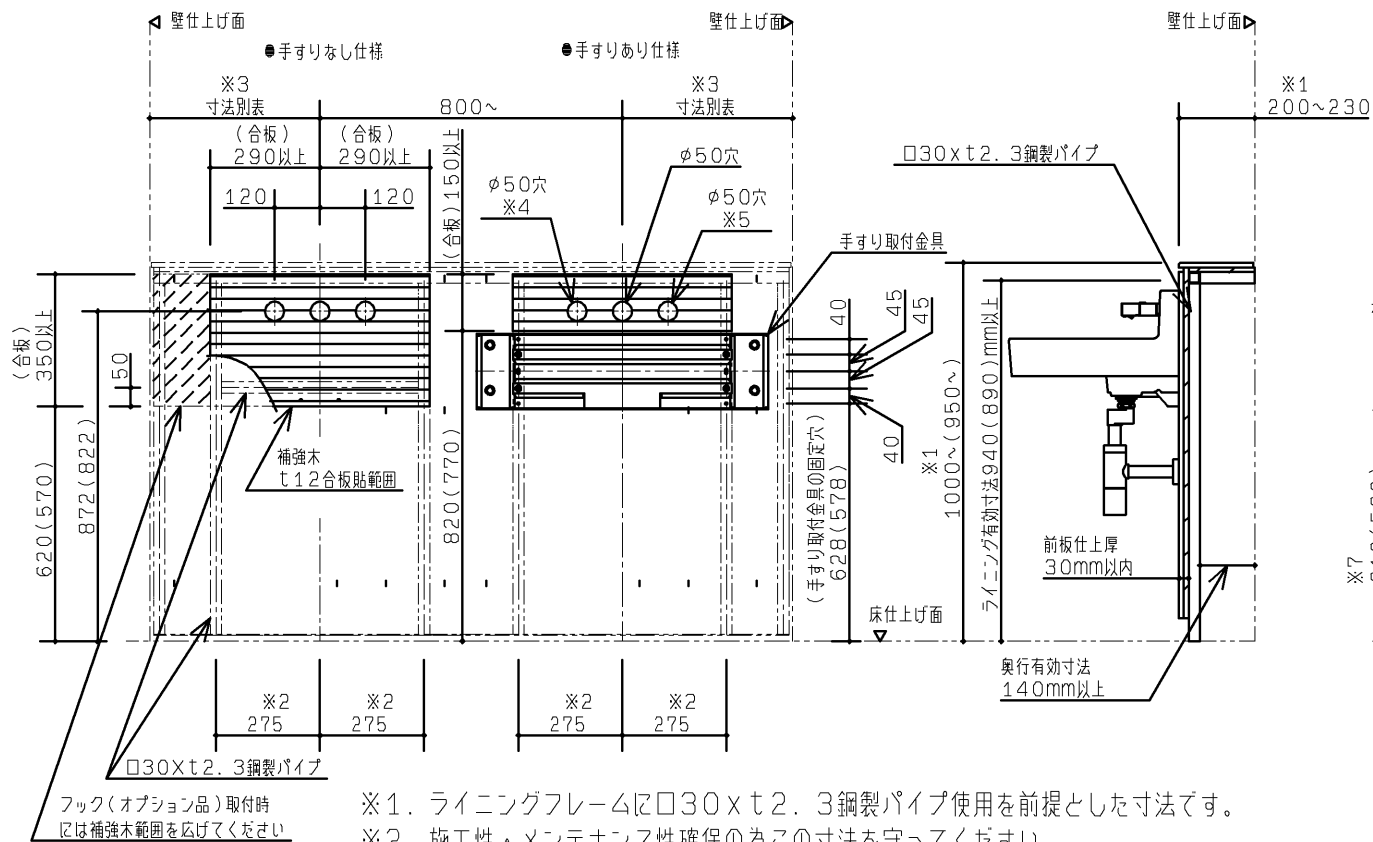


- ※1. ライニングフレームに□30×t2.3鋼製パイプ使用を前提とした寸法です。
※2. 施工性・メンテナンス性確保の為この寸法を守ってください。
※3. 別表

	器具心から壁までの寸法	
	左側	右側
手すりあり	※420～	420～
手すりなし	※400～	400～

※電気温水器あり、かつ水石けんありの場合、左側のみ450～となります。


仕上開口条件

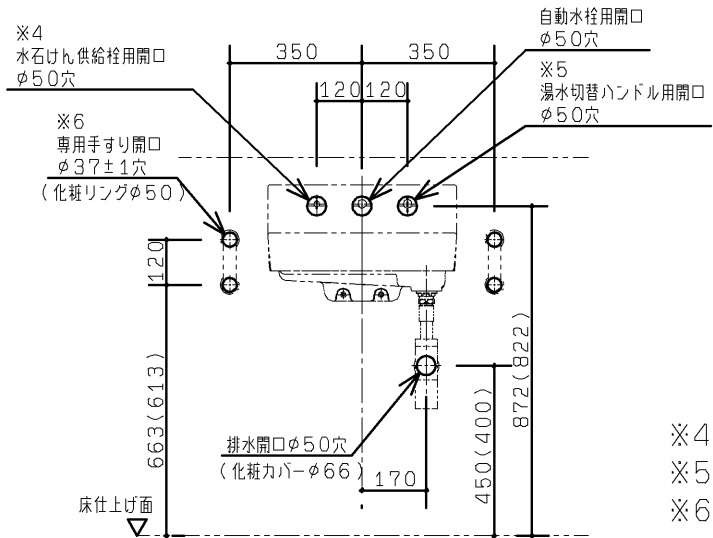

- ※4. 水石けん供給栓設置時のみ必要
※5. 湯水切替ハンドル設置時のみ必要
※6. 専用手すり（オプション）設置時のみ必要


※図は、あふれ面高さ800の寸法です。あふれ面高さ750の寸法を（ ）で示します。

必要開口寸法

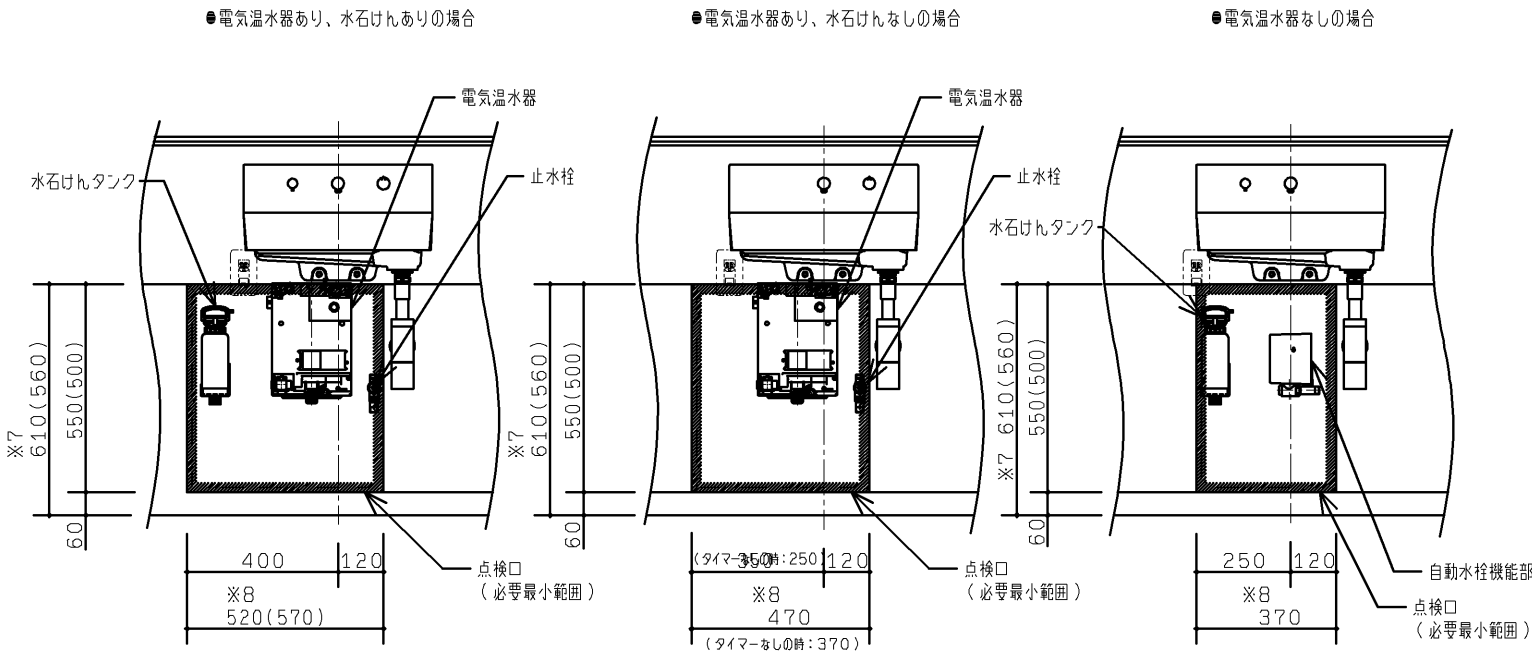

- ※7. 陶器下端とのクリアランス厳しいため、この寸法を守ってください。
※8. 専用ライニング（別途手配）を用いた場合は点検口の幅寸法は520mmになります。器具間寸法900mmもしくは器具端寸法500mm以上のときは点検口幅寸法は570mmになります。

コンセント設置位置

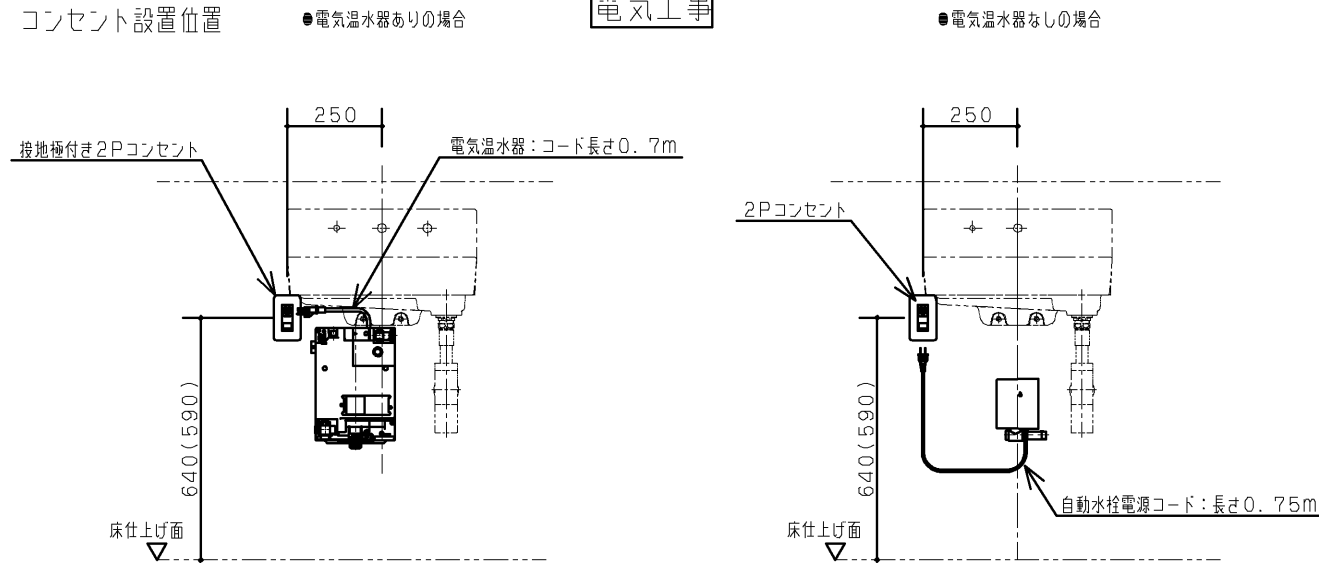

TOTO				第三角法	単位 mm	名称	RESTROOM ITEM 01 スリット排水壁掛洗面器セット
製図 白井	検図 大里	鈴木	日付 11.11.30	尺度 1:20	品番	XPL2※1	
備考 図面全3枚中の3枚目（施工情報 建築・電気）						図番	HXPL2=02