


生産中止図面

2006/10

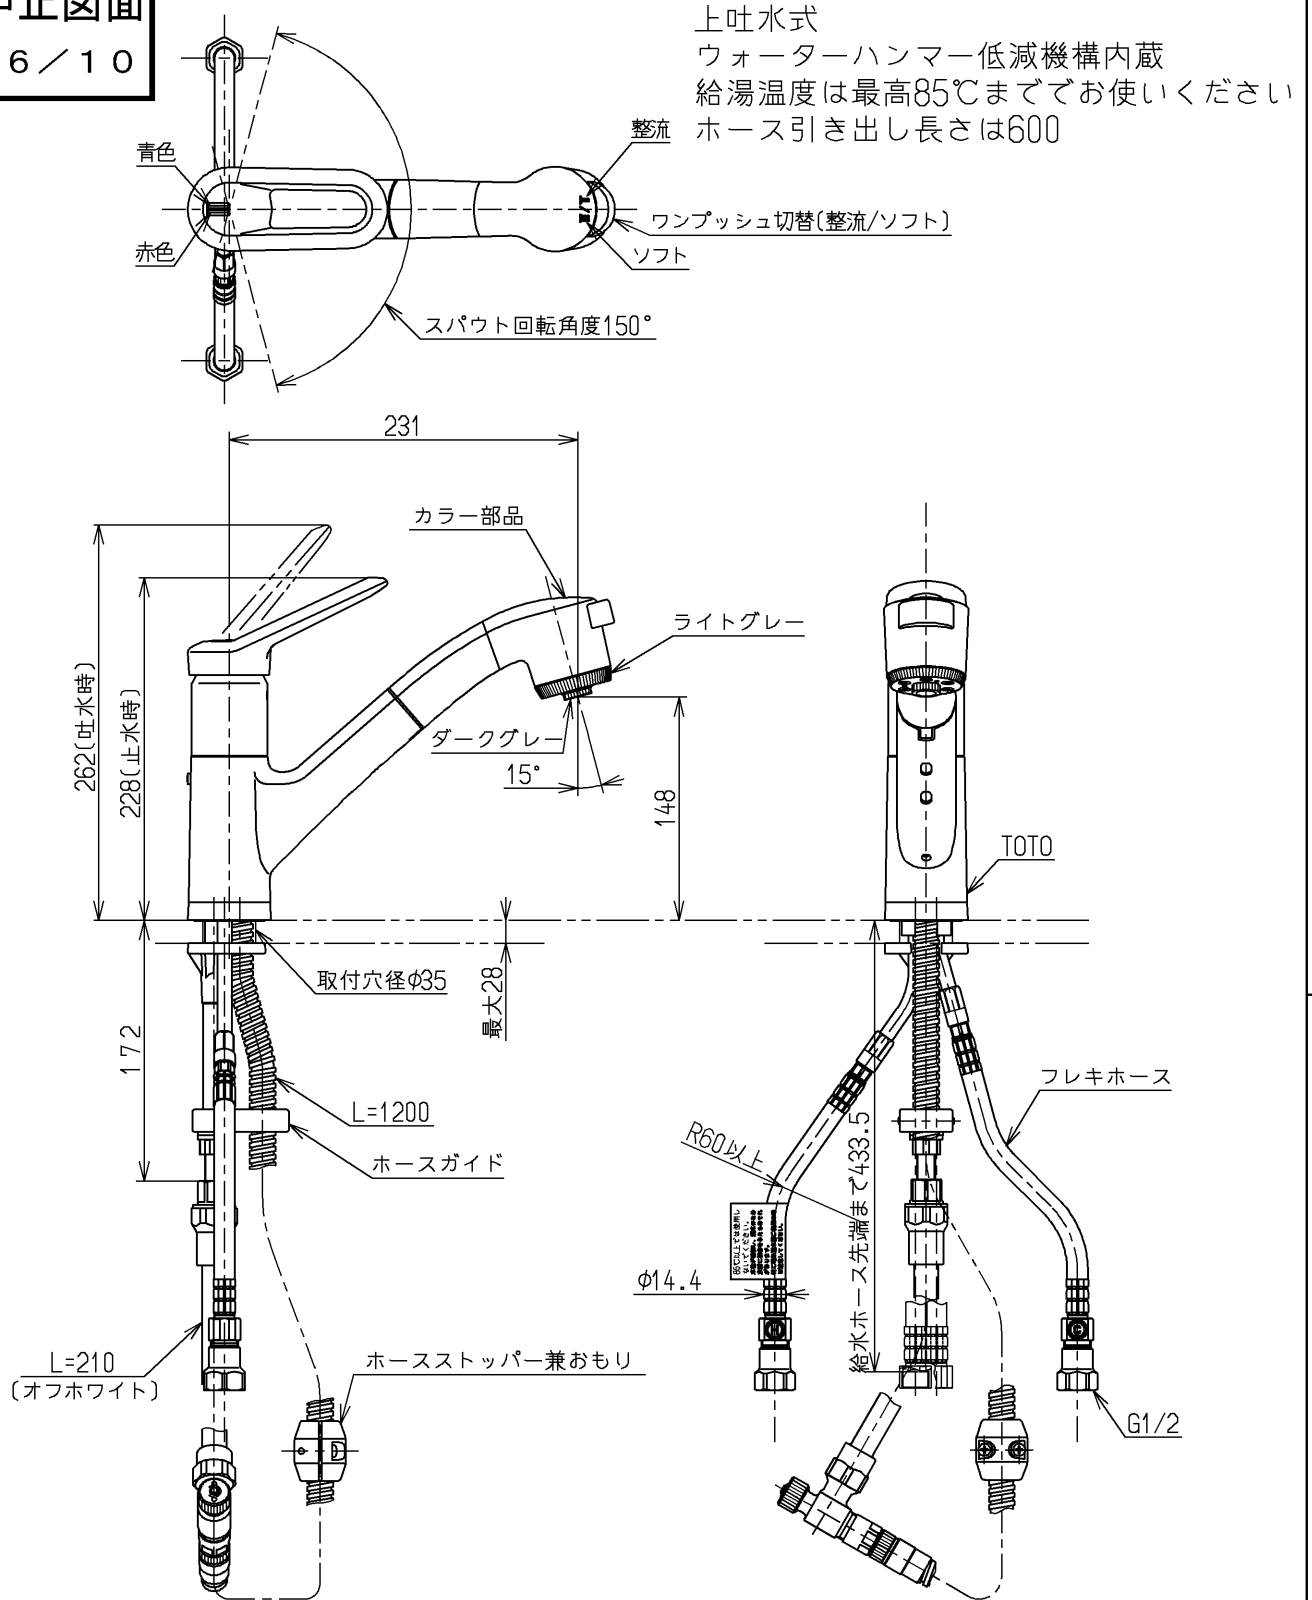

ミサワホーム(株)

※露出部は艶出しニッケルクロムめっき(下地磨き仕上げ有り)
他は生地品

水道法適合品

TOTO			単位 mm	名称 台付シングル13 ・スプレー・寒(台所) (シャワ (JIS))
製図 河野	検図 安田	日付 06.10.13	尺度 1:5	図番
備考 逆止弁付				TKF32UBF V11Z