
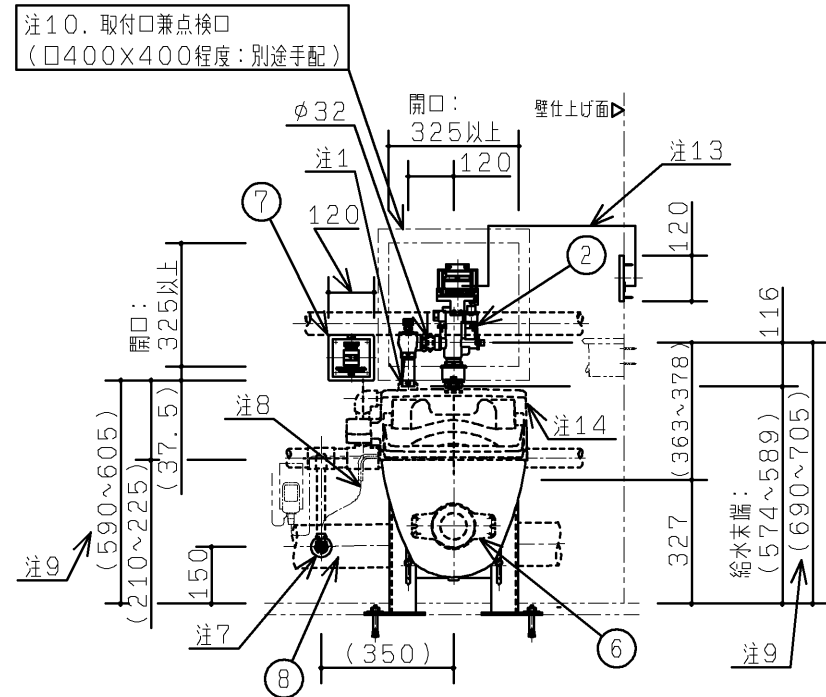
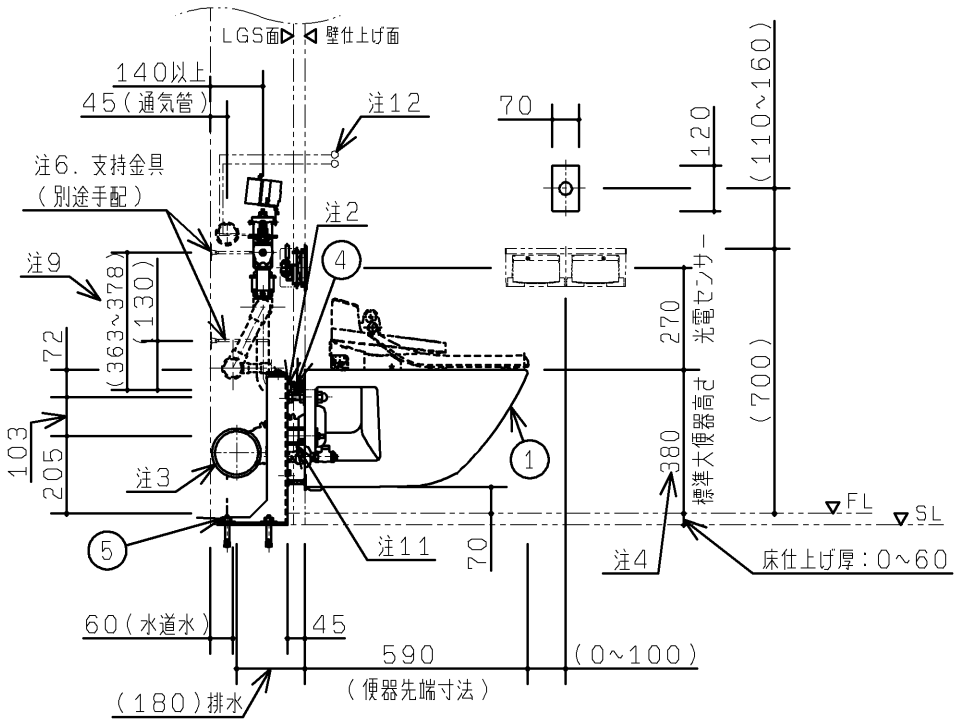


■ご使用にあたっての注意事項

生産中止図面

2015/04

※使用にあたっては、取扱説明書を参照してください。

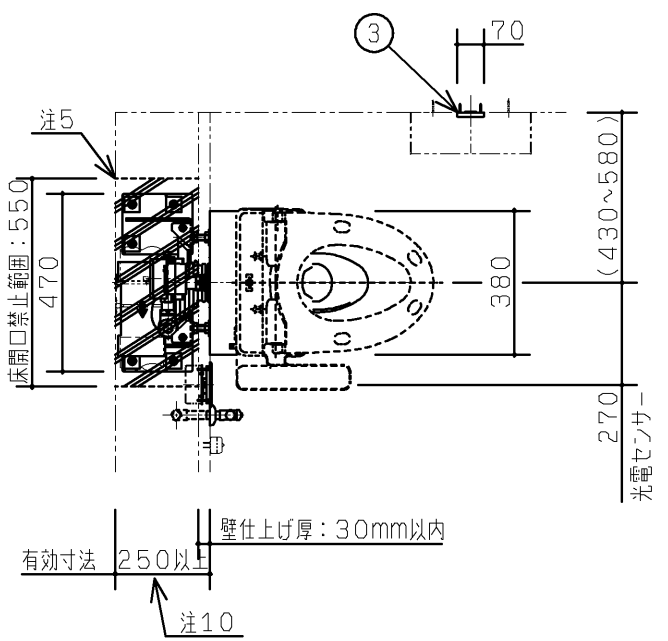

壁掛大便器取付スタンド設置条件	
床コンクリート仕様	圧縮強度20.6MPa以上、鉄筋のかぶり厚50mm以上
	養生期間 28日以上（アンカー施工時）
	ベースプレートの周囲40mmの範囲は開口や欠損禁止
パイプスペースの奥行き寸法	壁厚（30mm以内）を含め250mm以上
壁仕上り厚調整範囲	30mm以内（下地の耐水合板を含む）
床仕上り厚調整範囲	60mm以内（標準取付け高さの場合）、便器高さUP寸法+仕上り厚：60mm以内

器具明細			
品番	番号	品名	数
UAXC1BL2BN	—	壁掛大便器セット	1
※1 UAXC1BL2BNの内訳			
品番	番号	品名	数
C473P	①	便器（エロンゲートノフチなしトルネード式）	1
TEV16UR	②	自動フラッシュバルブ（水道水仕様）	1
TES46U#BES	③	センサースイッチ	1
TU82C32D	④	スパッド	1
UTR855Y	⑤	壁掛大便器取付スタンド	1
UTR307	⑥	横引排水管継手（左抜き用）	1
THE28	⑦	光電センサー	1
《別売品》			
—	—	便座 ※1	1
—	—	紙巻器	1
TH484V3	⑧	専用止水栓	1

※1：光電センサーを遮る恐れがあるため、便座は便ふたなし品をご使用ください。
※下記、工事区分目安です。現場にて事前に工事区分の確認をしてください。

設備工事	注1：ねじサイズ R1
	注2：洗浄管：φ31.75（自動フラッシュバルブに含まれます）
	注3：排水は末端の呼び径100で準備ください。
	注4：便器取付高さは用途に応じて、370～440の範囲で設定が可能です。（SL～FL＝0の場合）
	注5：配管の立ち上げは、床開口禁止範囲（壁掛大便器取付スタンドのベースプレートの周囲40mmの範囲）を避けた位置から取り出してください。
	注6：自動フラッシュバルブ本体及び、洗浄管を躯体又はLGSなどから支持を必ず取ってください。 参考：カクダイ（品番：2211・2216）相当品
	注7：給水専用止水栓 ねじサイズR1/2（温水洗浄便座を使用する場合）
	注8：フレキホース長さ 0.95m（温水洗浄便座を使用する場合）
	注9：自動フラッシュバルブ設置高さと点検口取付高さは上記注4の範囲で連動して設定してください。
	注：本大便器は、フラッシュバルブ専用です。 注：壁掛大便器取付スタンドは下地補強なしで施工できる本大便器専用の取付スタンドです。 施工に当っては、UTR855系の製品図面と施工説明書を参照ください。 注：排水管は順勾配1/100を確実に確保してください。 注：給水には、最低必要水压0.07MPa（流動時） 瞬間流量が102L/分以上得られるように配管設計してください。 （最高水压0.75MPa）ただし、自動フラッシュバルブ取付時には瞬間流量が84L/分以上となります。 注：フラッシュバルブ用の給水管径は25A以上としてください。 温水洗浄便座用の給水管径は15A以上としてください。 注：給水スパッド締付けの作業性向上が図れる専用工具も用意しております。 必要に応じて別途手配ください。（品番：UTR900S） 注：便器裏開口形状についてはスタンド同梱の型紙を利用ください。
建築工事	注10：点検口（別途）は、施工時に給水スパッドの締付等の器具取付口を兼ねています。壁開口は左に示す寸法で必ず開けてください。
	注11：排水フランジをタッピンねじで壁下地に固定するため、排水フランジ周りの下地は耐水合板（t9mm以上）としてください。
電気工事	注12：電源AC100V 50/60Hz VVF2×1.6mmを製品端子台に接続のこと
	注13：信号線（6m、スイッチユニットに付属）埋め込み壁に事前に電線管を通しておきます。
	注14：温水洗浄便座を使用する場合は温水洗浄便座に合わせた電源工事が必要です。 ※便座定格：使用する便座を確認のうえ設定してください。

※壁掛大便器専用ライニングを設置して温水洗浄便座を使用する場合は温水洗浄便座給水取り出し位置が異なりますので、壁掛大便器専用ライニング商品図を参照してください。

※座る動作に障がいのある方が使用する場合は、過剰な横荷重が便座に加わることで、便座が外れて転倒し、けがをする場合もあります。


外れ防止のため強度アップ品に仕様変更した専用便座をご使用ください。

※施工および建築条件などは、各器具の施工説明書を確認ください。

※商品（図面）は諸般の事情により、予告なく改良・仕様変更などを行う場合があります。

TOTO			第三角法	単位 mm	名称 腰掛式壁掛大便器セット （水道水仕様／横引左排水／間仕切センサースイッチ）
製図 今園	検図 堤坂口	日付 15.02.27	尺度 1:20	品番 UAXC1BL2BN	
備考					図番

水道水仕様

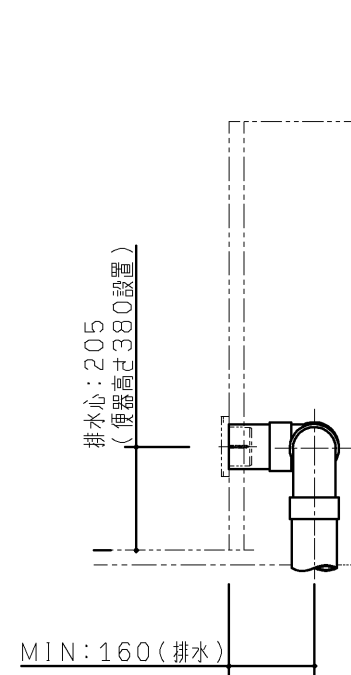

注：給水には最低必要水压（流動時）0.07MPaを確保してください。（最高水压（静止時）0.75MPa）
注：壁掛大便器取付スタンドの外形図を参考に、スタンドを選ける位置に配管を立ち上げてください。

再生水仕様

注7

75~140 (洗浄管)

ライン
仕上げ面

注6

注7 (363~378)

注1
R1/2

床仕上げ面

管端防食継手(給水専用)
としてください

注1
R1

116

588~603

器具心

壁仕上げ面

120

CLライン

93

便器上面

150以上

380

690~705

注7

注3 給水呼び径:
25A以上

305 (水道水)


350 (再生水)

350 (排水)

注4 VPまたはVU75
勾配1/100

95以上 (再生水)



160 (水道水)

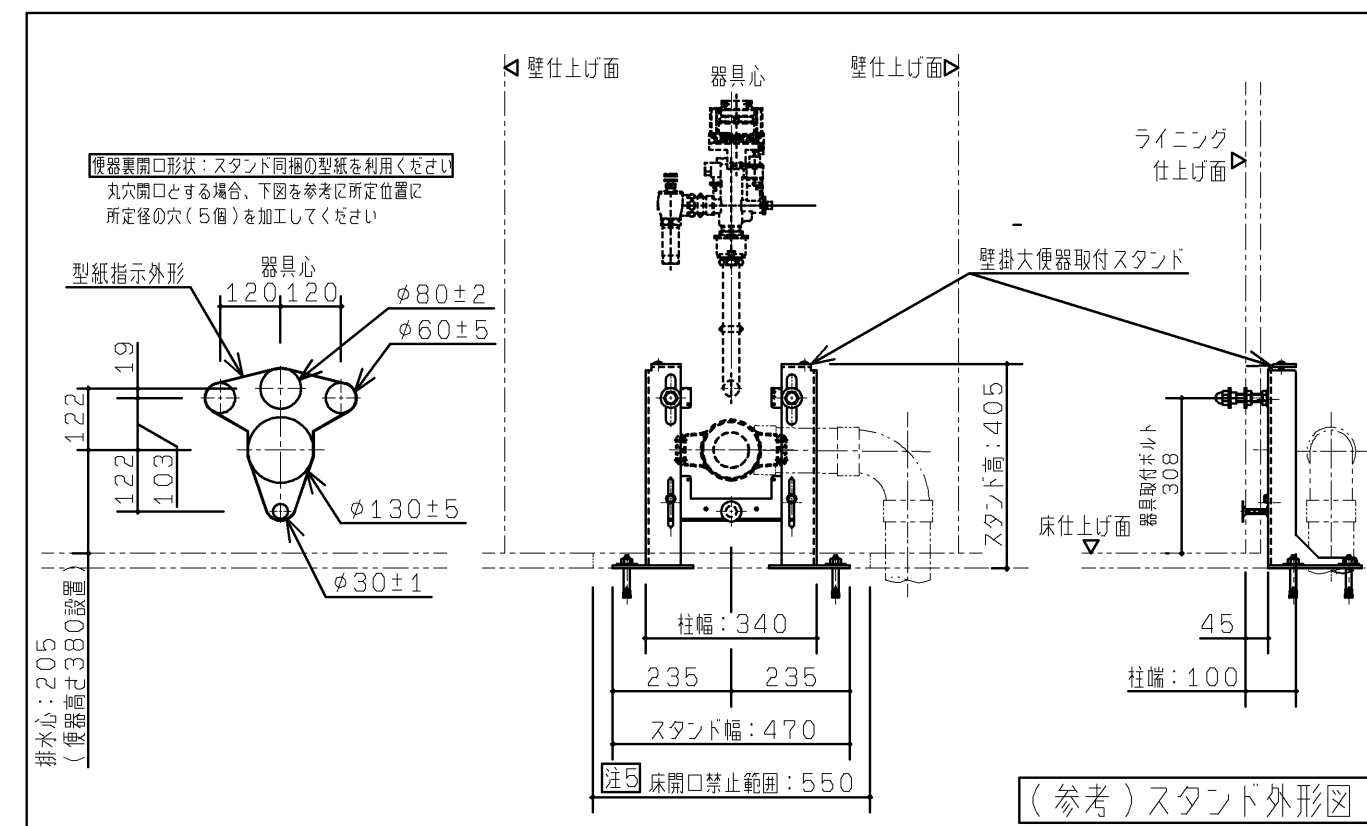

TOTO		第三角法	単位 mm	名称 壁掛6L大便器セット事前施工情報
製図 加瀬	検図 堤 坂口	日付 15. 02. 27	尺度 1 : 15	品番 UAXC=24
備考 設備工事（単独配管）（1 / 3）				図番 UAXC=24



生産中止図面（横引配管）

2018/04
水道水仕様

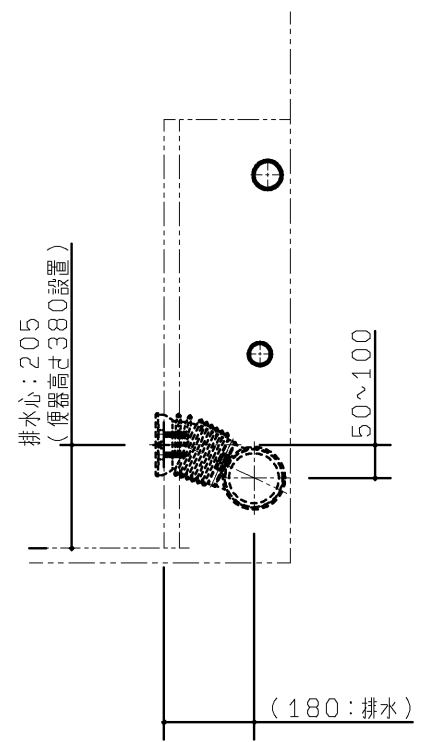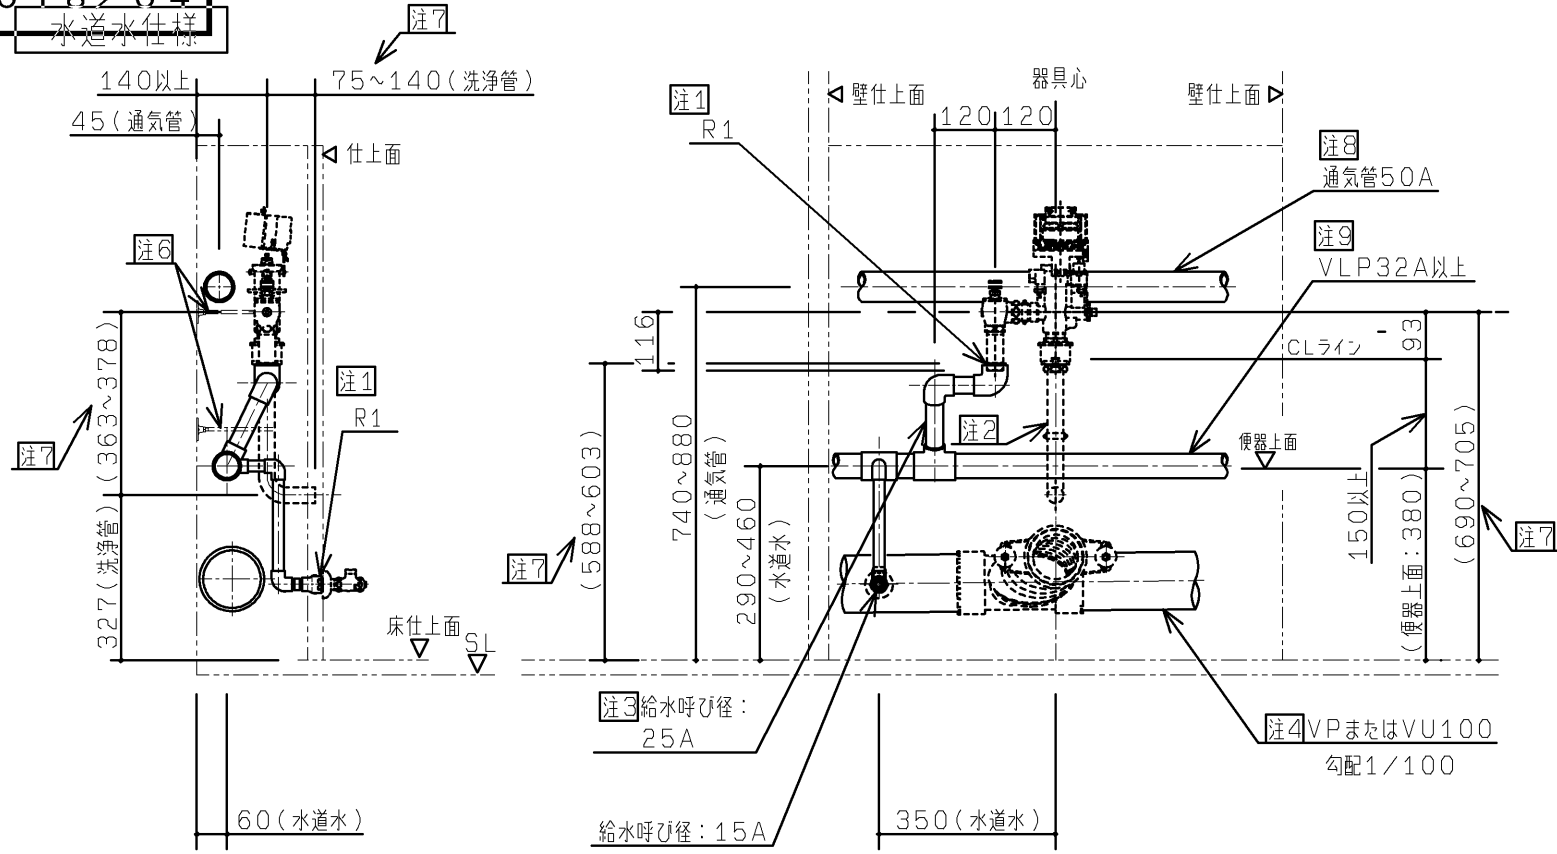

- 本図は、配管設置の一事例を示す参考図です。
使用する配管材によっては納まらないこともありますので、その際は立上げ位置を再設定してください。
- 注1：銅管以外と接続の場合、必ず絶縁継手を使用してください。
注2：洗浄管：φ31.75（自動フラッシュバルブに含まれます）
注3：フラッシュバルブ用の給水管径は25Aとしてください。
注4：排水は末端の呼び径100で準備ください。
注5：ライニング内から配管床抜く場合は床開口禁止範囲（スタンドのベースプレートの周囲40mmの範囲）を避けた位置から取り出してください。
注6：自動フラッシュバルブ本体及び、洗浄管を躯体又はLGSなどから支持を必ず取ってください。
参考：カクタイ（品番：2211・2216）相当品
注7：フラッシュバルブ同梱洗浄管の長さの範囲で接続可能範囲を示しています。
注8：通気管と汚水管の接続は水上側の器具間で接続してください。詳細は（3/3）参考図面を参照してください。
注9：給水管呼び径は通数に応じて都度設計してください。1連横引きの場合は、呼び径は25A以上としてください。
注：給水には最低必要水压（流動時）0.07MPaを確保してください。（最高水压（静止時）0.75MPa）
注：壁掛大便器取付スタンドの外形図を参考に、スタンドを避ける位置に配管を立ち上げてください。

再生水仕様

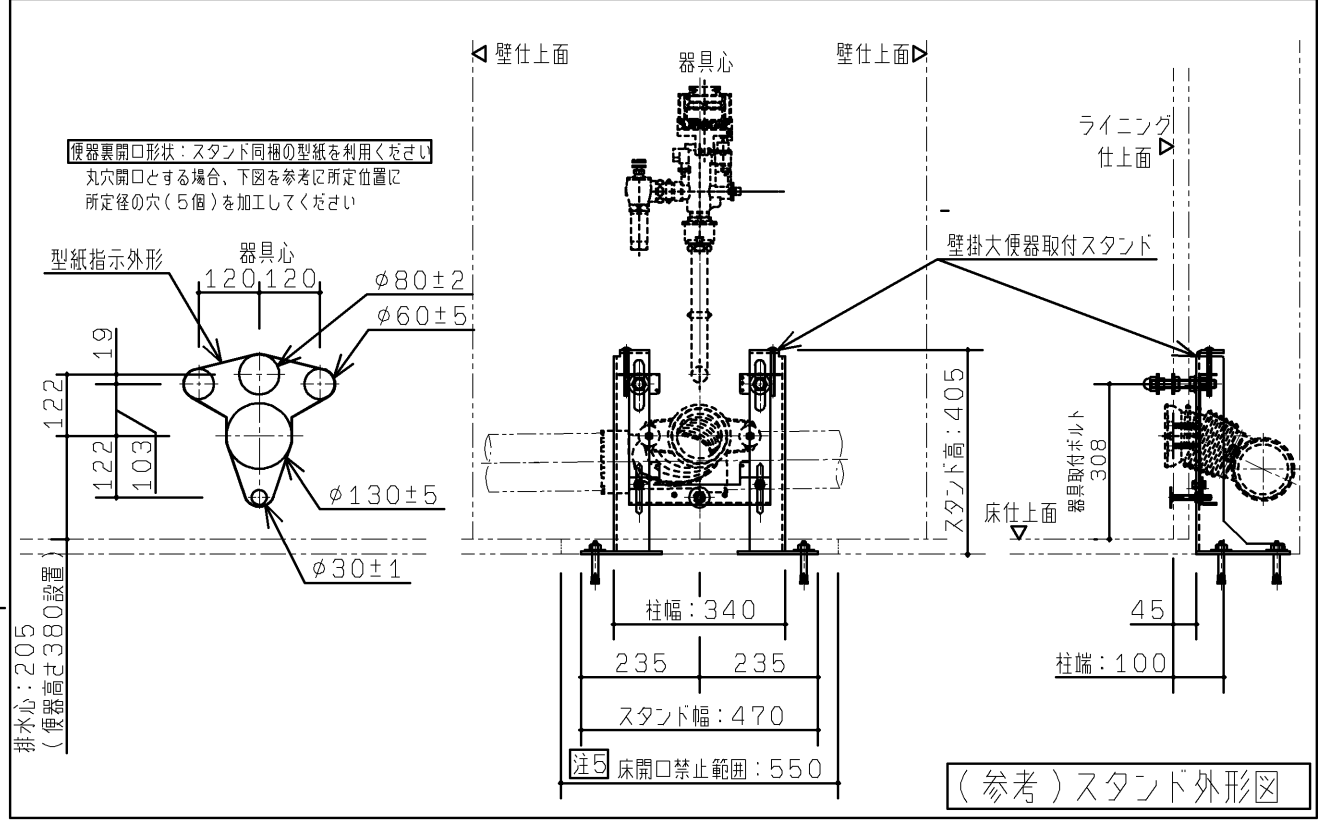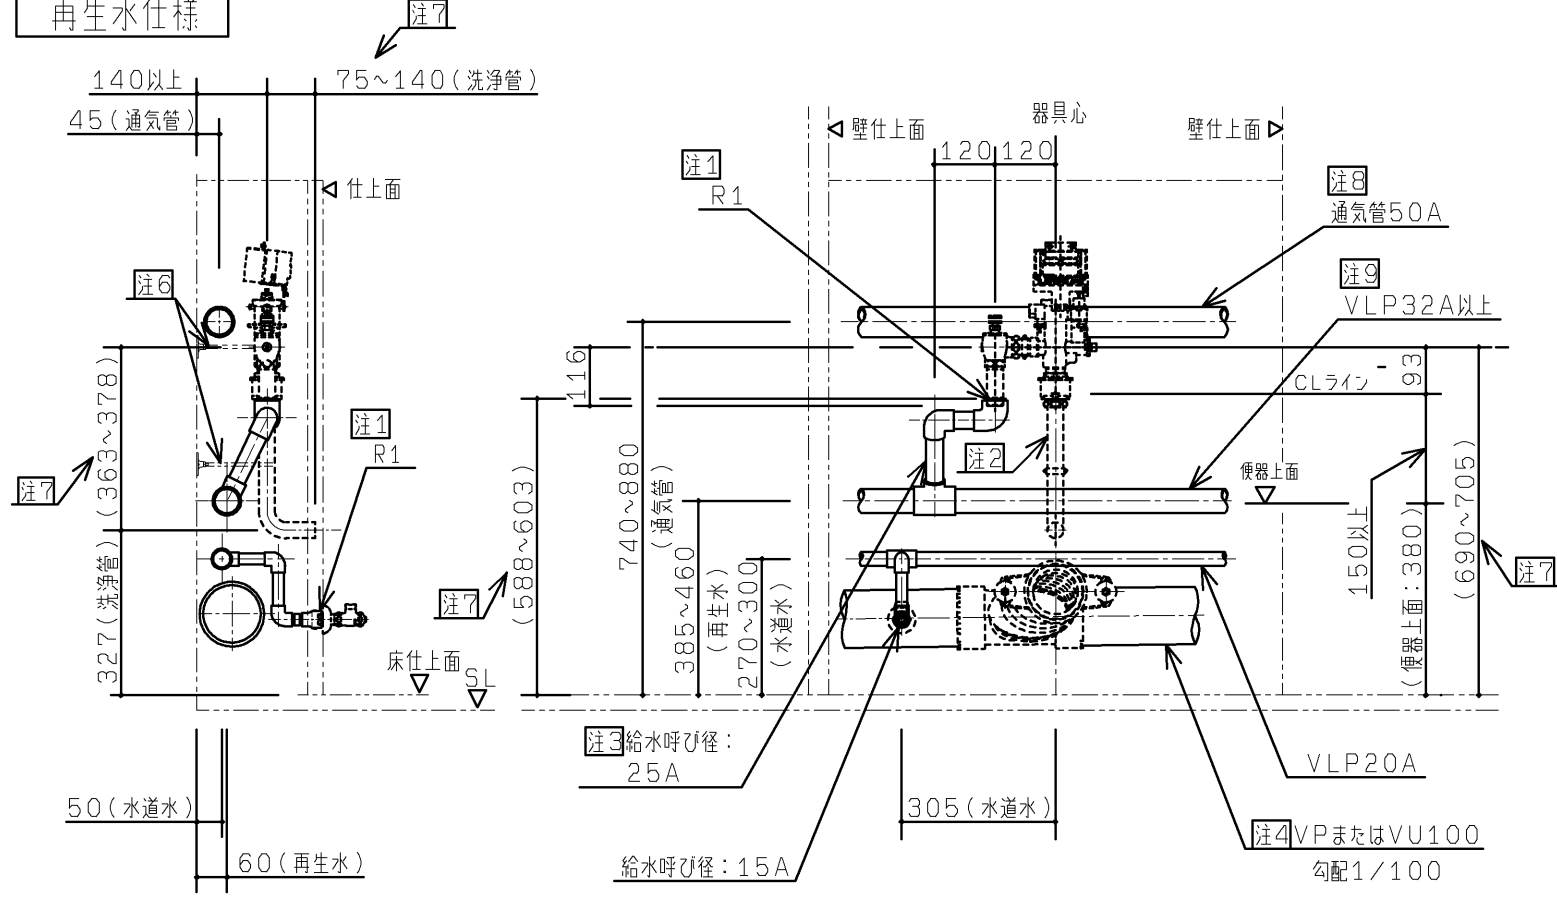

※壁掛大便器専用ライニングに設置する場合はWL給水取り出し位置が異なりますので、壁掛大便器専用ライニング商品図を参照してください。

TOTO		第三角法	単位 mm	名称	壁掛6L大便器セット事前施工情報
製図 加瀬	検図 堤口	日付 15. 02. 27	尺度 1：15	品番	UAXC=25
備考 設備工事（横引配管）（2/3）				図番	UAXC=25

生産中止図面

床上横引き排水 推奨配管条件

横引き排水管内に汚物を滞留させないために以下の配管条件を推奨します

2018/04


全長 6.5m

横引き排水管

2曲り
(大曲がりエルボ)

床下に落とすまたは縦管に接続するまで

- ・器具連接：5連接以内
- ・水上末端器具からの配管長：6.5m以内
- ・その間の曲り：2曲り以内

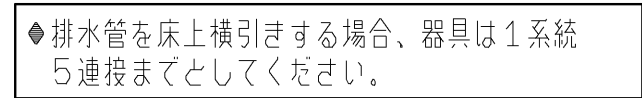

◆壁掛大便器取付スタンド のベースプレート周囲40mmの範囲を
選けた位置から配管を取出してください。
この範囲内に床コンクリートの開口や欠損があるとアンカーボルトの
必要強度が得られません。

- 参考**  本図面は再生水仕様での事例になります。
水道水仕様の場合は、本図を参考に設計してください。
WL用の横引き配管は必要ありません。

TOTO		第三角法	単位 mm	名称 壁掛6L大便器セット床上横引き配管例
製図 加瀬	検図 堤坂	日付 15. 02. 27	尺度 1 : 15	品番 UAXC=26
備考 設備工事（横引き配管）（3 / 3）				図番 UAXC=26