


生産中止図面

2016/08

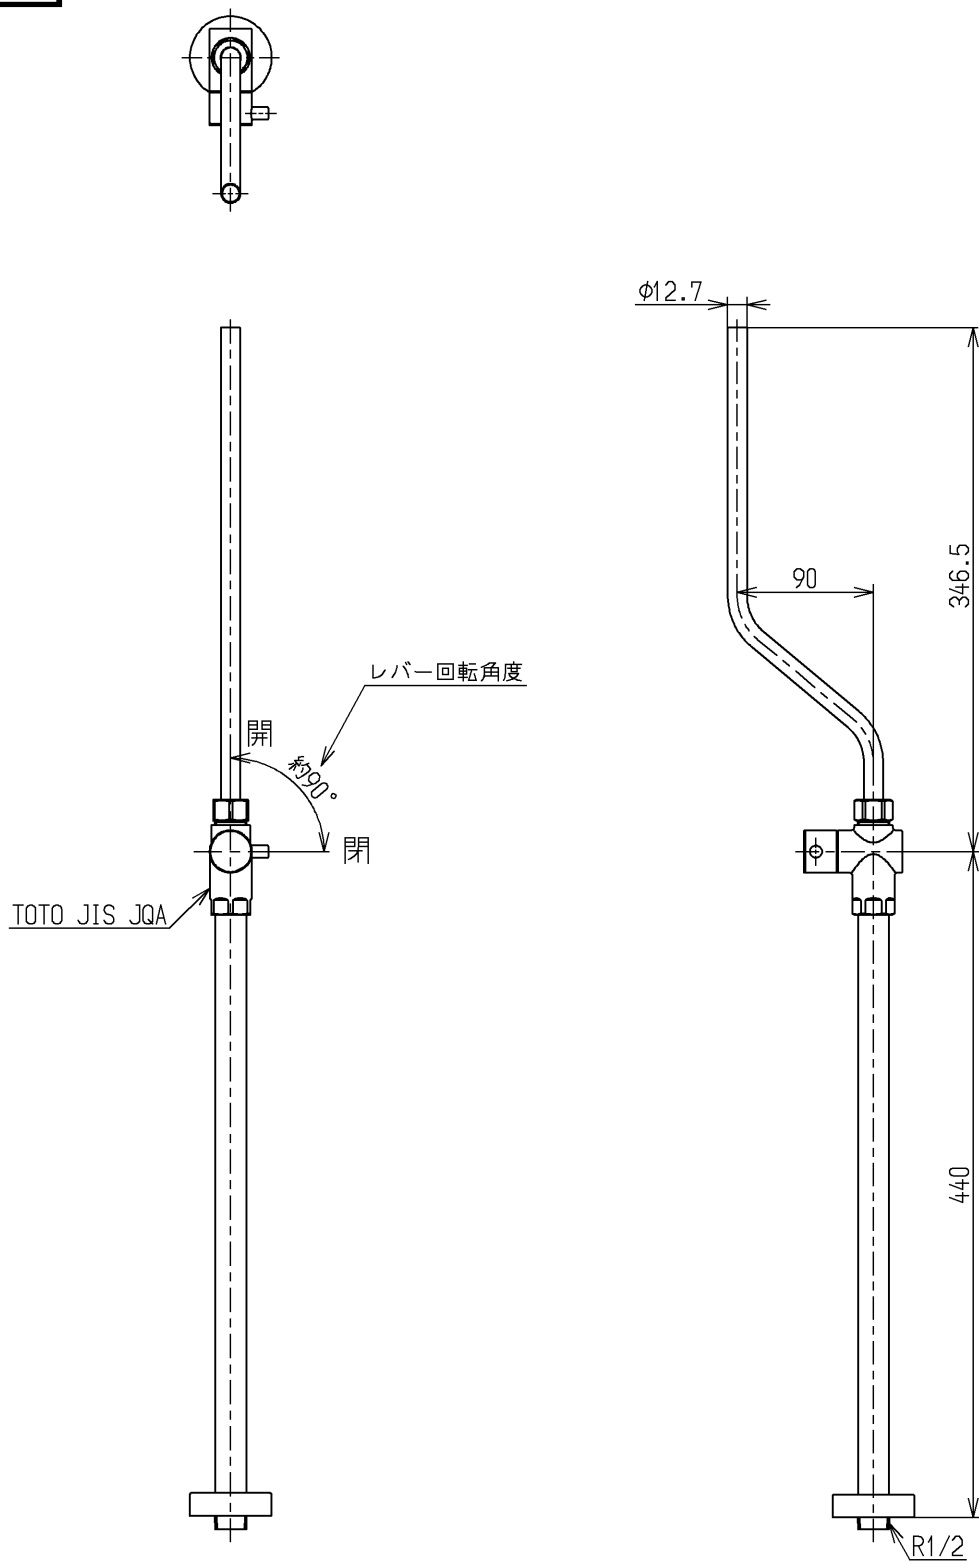

国土交通省記号：13-S4

水道法適合品(JIS)		国工又通管記号：13 34		
TOTO			単位 m m	名称 ストレート形止水栓
製図 小林	検図 植村 高橋	日付 16.08.09	尺度 1 : 5	銅管付、共用
備考				図番 TLC4B3