

生産中止図面

|         |       |  |
|---------|-------|--|
| 商品仕様    |       |  |
| タンク使用水質 | 水道水仕様 |  |
| 左右勝手    | Rタイプ  |  |
| 電気温水器   | なし    |  |


| 色番   | 汚物流し      |
|------|-----------|
| #SC1 | パステルアイボリー |
| #NW1 | ホワイト      |

■トイレパック設置前のご注意

フレーム設置前に建築、配管、電気工事を行ってください。  
本図面2枚目以降に事前施工情報を示します。  
現場にて事前に工事区分の確認をしてください。

■トイレパック使用上のご注意

- ・ライニングに水がかからないようにしてください。  
（ライニング内には電気部品が入っており、火災や感電・故障の原因になります。  
また、前板やフレームなどの腐食につながります。）
- ・洗浄ボタンには水をかけないでください。  
（故障の原因となります。）
- ・紙巻器・水石けん入れには水をかけないでください。  
（部材や下地が腐食することで商品が脱落するおそれがあります。）

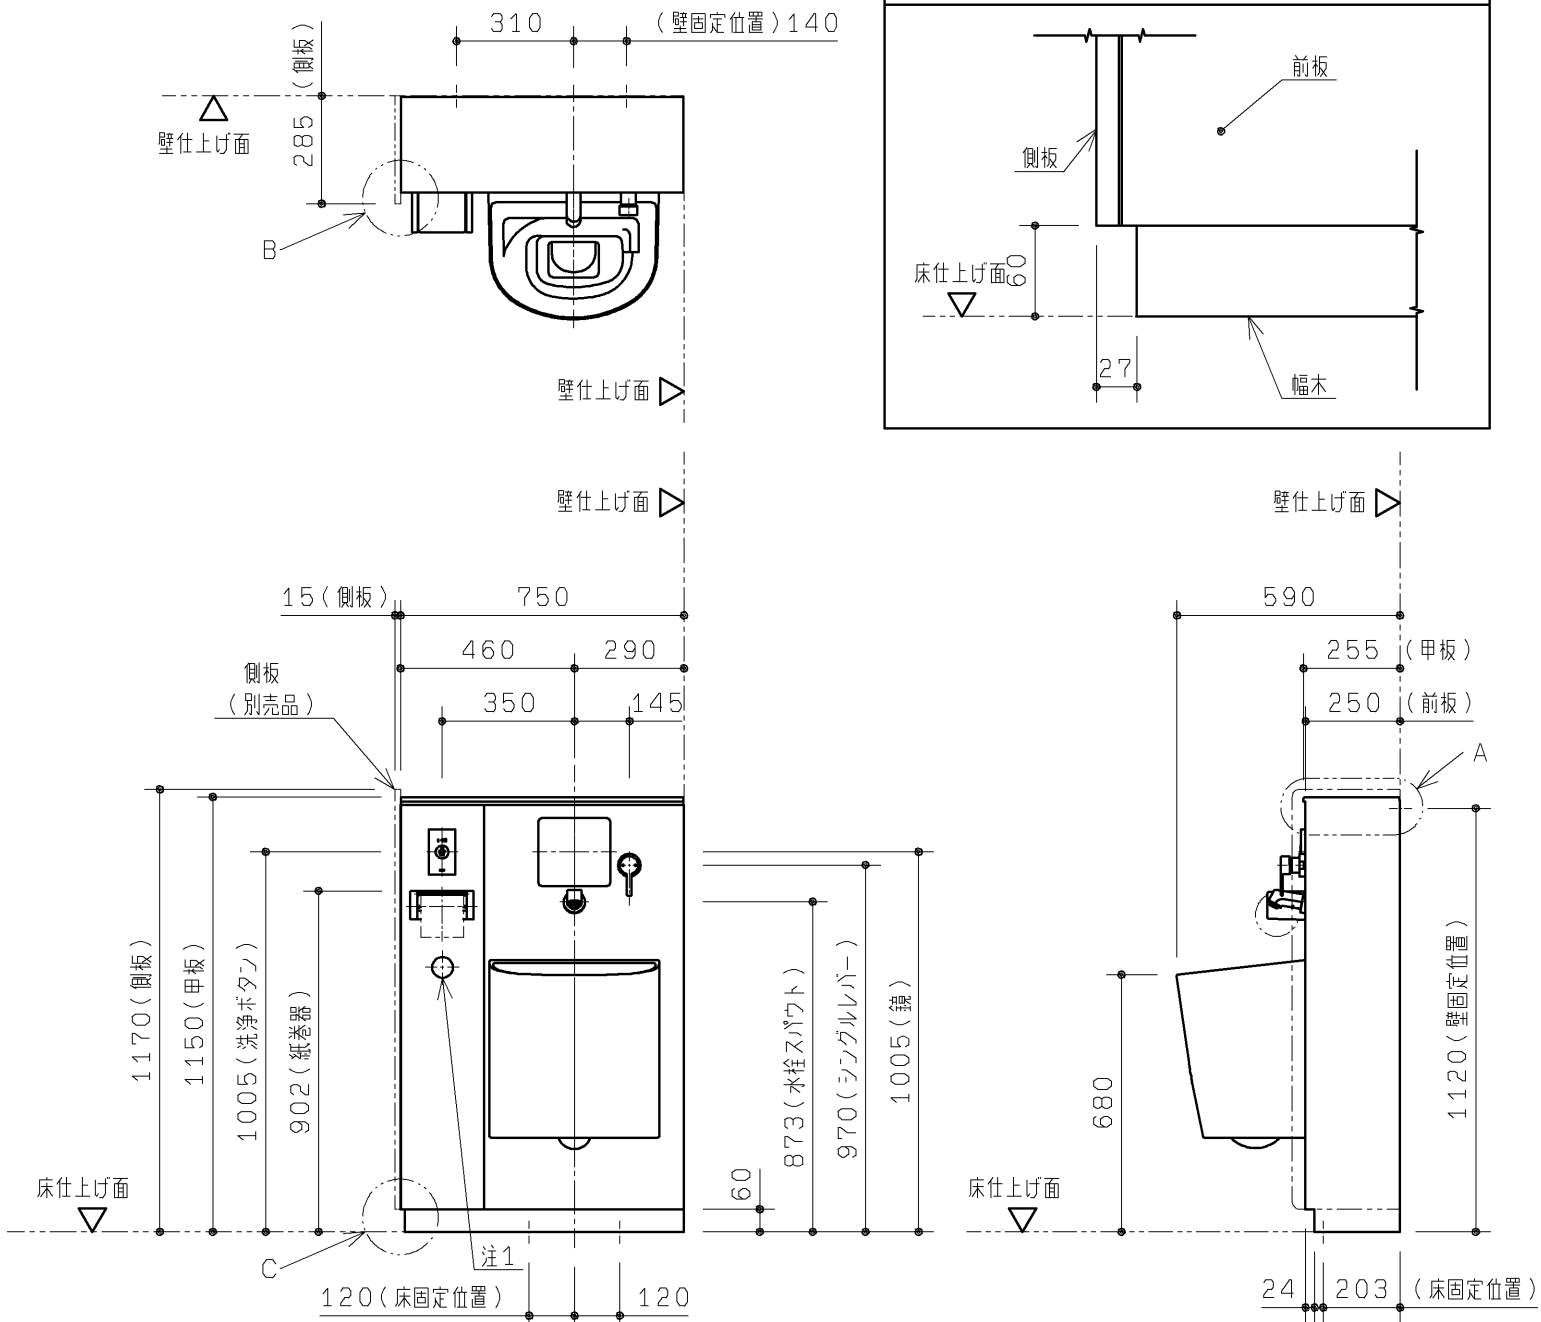

※本図は向かって左側に側板を設置した場合の想定をしています。  
右側に側板を設置することも可能です。


注1：停電用洗浄レバー位置を示します。

■器具仕様一覧

| 内訳                | 仕様                                             | 数  |
|-------------------|------------------------------------------------|----|
| 汚物流し              | 壁掛フチなしトルネード汚物流し 色：左表参照                         | 1  |
| タンク               | 樹脂製（防露タンク）一般地用 洗浄水量8L                          | 1  |
| リモコン便器洗浄ユニット      | ABS樹脂 AC100V 50/60HZ<br>定格消費電力：常時1W以下、駆動時30W以下 | 1式 |
| 洗浄ボタン             | タッチスイッチ洗浄 色：シルバー                               |    |
| 水栓金具              | シングルレバープルアウト水栓                                 | 1  |
| 紙巻器               | ワンタッチ紙巻器（ワンハンドカット機能付） 色：シルバー                   | 1  |
| 鏡                 | ステンレス（鏡面仕上げ） サイズ：180×190                       | 1  |
| 排水フランジ            | スリッパイン式 排水継手付 VPまたはVU75用                       | 1  |
| 前板                | ポリオレフィン系樹脂積層鋼板 色：ホワイト                          | 1式 |
| 甲板                | アクリル系人工大理石「アクレーゼ」 色：プライマリーホワイト                 | 1  |
| 幅木                | ステンレス（ヘアライン仕上げ）                                | 1  |
| 設置フレーム            | 溶融亜鉛めっき鋼板                                      | 1式 |
| 洗浄管、スパッド、フレーム設置部材 | 専用タイプ同梱                                        | 1式 |

注：配管部材は含まれておりません。別途現場にて用意してください。

注：コンセント、電気配線部材は含まれておりません。別途現場にて用意してください。

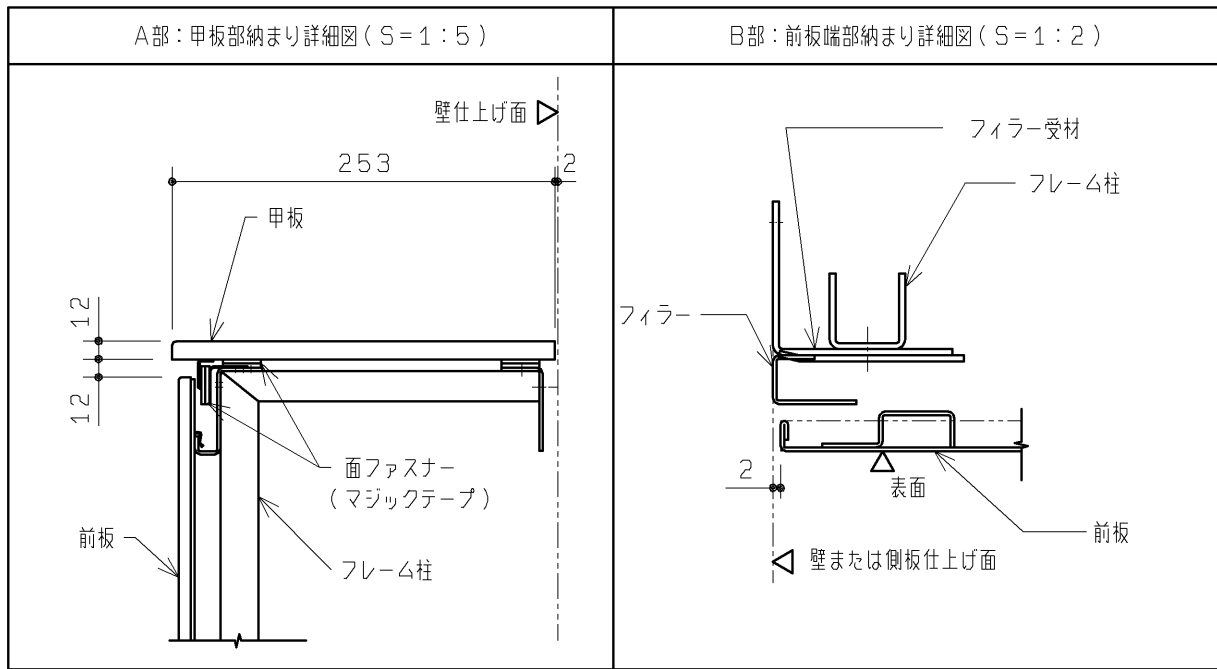

|                |          |                  |            |    |                    |
|----------------|----------|------------------|------------|----|--------------------|
| <b>TOTO</b>    |          | 第三角法             | 単位<br>mm   | 名称 | オストメイト対応トイレパック 外観図 |
| 製図<br>村田       | 検図<br>堤口 | 日付<br>16. 09. 21 | 尺度<br>1：20 | 品番 | UAS75RNC1N         |
| 備考<br>全4枚中の1枚目 |          |                  |            | 図番 | UAS75RNC1N=01      |

■取付下地の確認



- ・下地別のフレーム固定部材を右表に示します。  
下地によっては、設置部材を別途用意していただく必要があります。  
また、下地別の壁・床固定部の納まり詳細図を下図に示します。
- ・壁下地が鋼製下地の場合、フレームを強固に固定できるようにあらかじめ、右図に示す  部を含めた十分に広い範囲をJAS規格相当の耐水合板t12以上（または鋼板t2.3以上）にて補強してください。

【下地別フレーム固定部材】


| 壁下地                    | 壁固定部材                          |      |
|------------------------|--------------------------------|------|
| コンクリート<br>（仕上げ厚10mm以内） | 樹脂プラグ<br>下穴φ8、深さ：55            | 同梱   |
| 鋼製下地＋耐水合板t12以上         | タッピンねじ φ5×50                   | 同梱   |
| ALC                    | ALC用アンカー・固定用ボルト<br>（フレーム下穴φ15） | 現場手配 |
| コンクリートブロック             | 接着系アンカー                        | 現場手配 |

| 床下地                    | 床固定部材               |    |
|------------------------|---------------------|----|
| コンクリート<br>（仕上げ厚10mm以内） | 樹脂プラグ<br>下穴φ8、深さ：55 | 同梱 |


【壁固定部納まり詳細図（S＝1：5）】
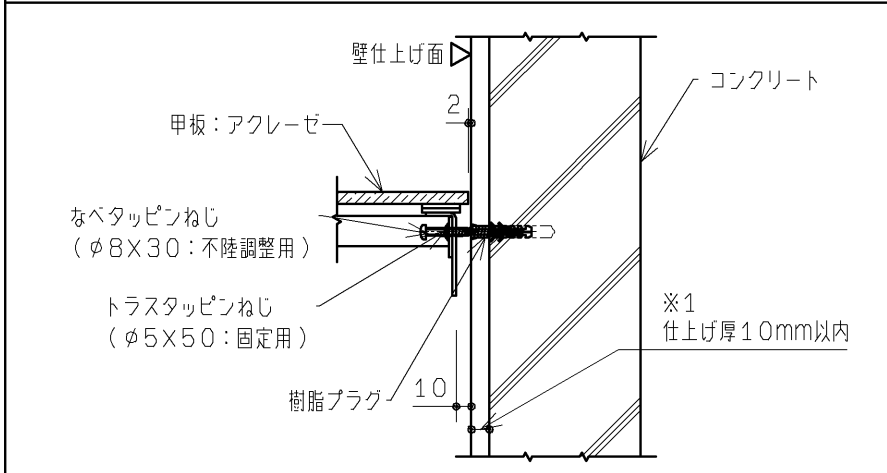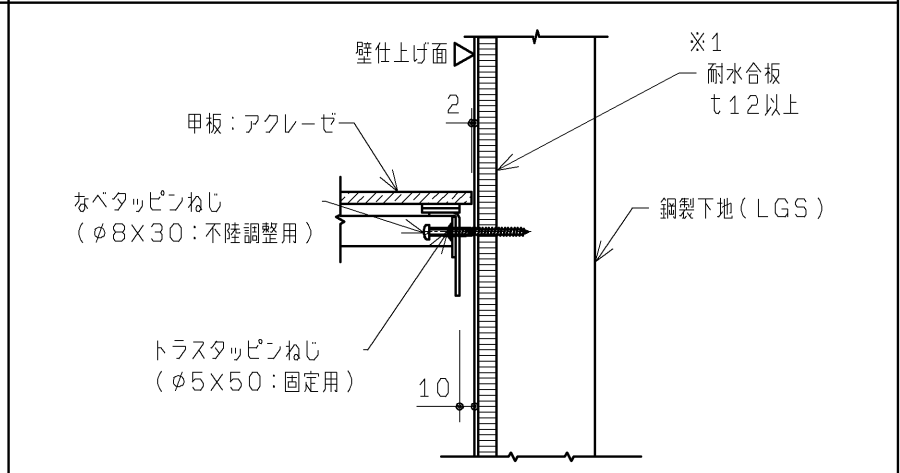
| コンクリートに固定するとき   | 鋼製下地（LGS）＋耐水合板に固定するとき   |
|---|---|
|  <p>※1 仕上げ厚10mm以上になると付属のねじが使用できなくなります。</p> |  <p>※1 耐水合板張りできない場合は、鋼板t2.3以上を壁裏に入れてください。</p> |

【床固定部納まり詳細図（S＝1：5）】
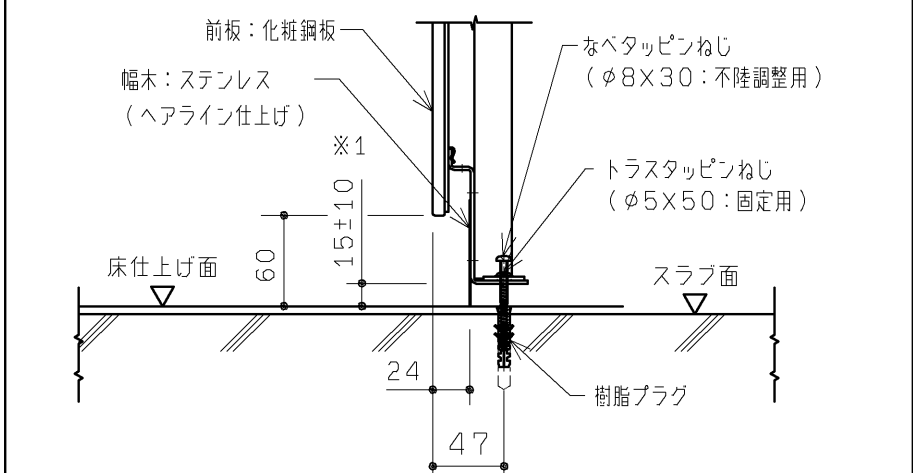
|   |
|---|
|  <p>※1 床不陸調整代は±10mmです。<br/>本製品設置後に床仕上げを行う場合、仕上げ厚が10mmを超えると幅木高さは60mm未満となります。</p> |
|---|

【壁補強範囲（鋼製下地の場合）】


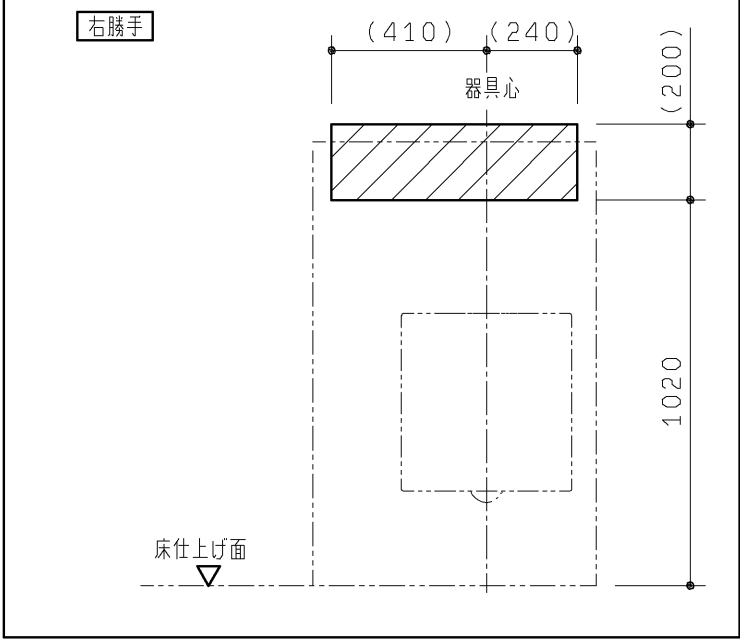


| TOTO           |    |    | 第三角法 | 単位<br>mm         | 名称         | オストメイト対応トイレバック<br>事前施工情報（共通） |                  |
|----------------|----|----|------|------------------|------------|------------------------------|------------------|
| 製図             | 清本 | 検図 | 堤坂口  | 日付<br>15. 11. 27 | 尺度<br>1：20 | 品番                           | UAS75R<br>UAS76R |
| 備考<br>全4枚中の2枚目 |    |    |      |                  |            | 図番                           | UAS75R==02       |


## ■配管工事

下図の位置に、配管工事を行ってください。

配管部材は商品に含まれておりません。別途現場にて用意してください。

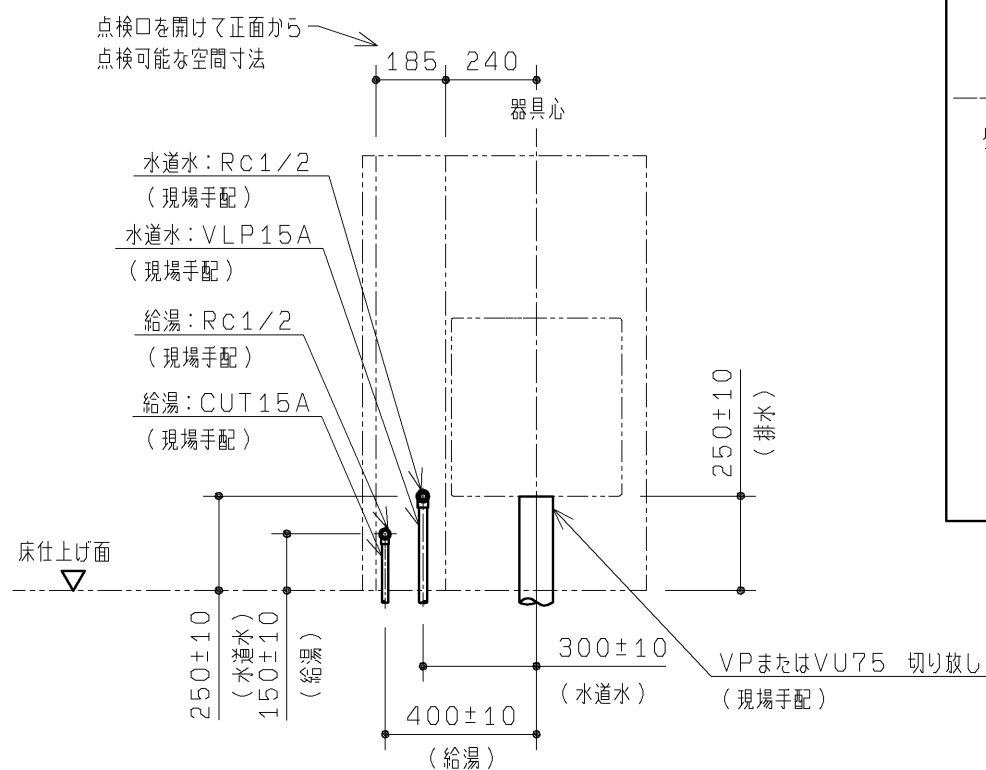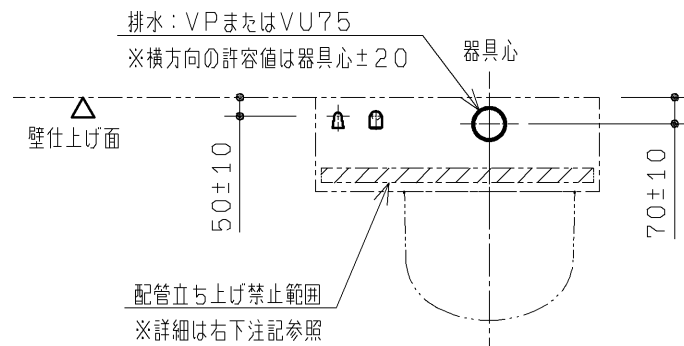

- ・給水は左図に示す位置に下記をそれぞれ準備してください。
  - ・<水道水仕様> RC1/2(2カ所)でご準備ください。
  - 給水：止水栓1カ所から分岐してサーモスタットとタンクとプルアウト水栓に接続します。
  - 給湯：止水栓1カ所からサーモスタットに接続します。
  - ※末端は必ず異種金属接続用継手を使用してください。
- ・給水は下記の圧力の範囲内で使用してください。
  - 最低必要水压：0.05MPa(流動時)、最高水压：0.75MPa(静止時)
  - ※快適に水栓をお使いいただくためには、0.2~0.3MPa(流動時)程度の水压をおすすめいたします。
- ・排水は左図に示す位置にVP75またはVU75切り放し(1カ所)で準備してください。
  - 排水管を横引きで引き回す場合は、順勾配1/100を確実に確保してください。
- ・配管は躯体壁などに確実に固定してください。
- ・左図と異なる位置から配管を立ち上げる場合は、下図の【配管立ち上げ禁止範囲】を参考にしてください。
  - また、配管の取り回しに関しては、本図面4枚目に示す「フレーム詳細図」を参照の上、内蔵器具、フレームと干渉しないよう注意してください。

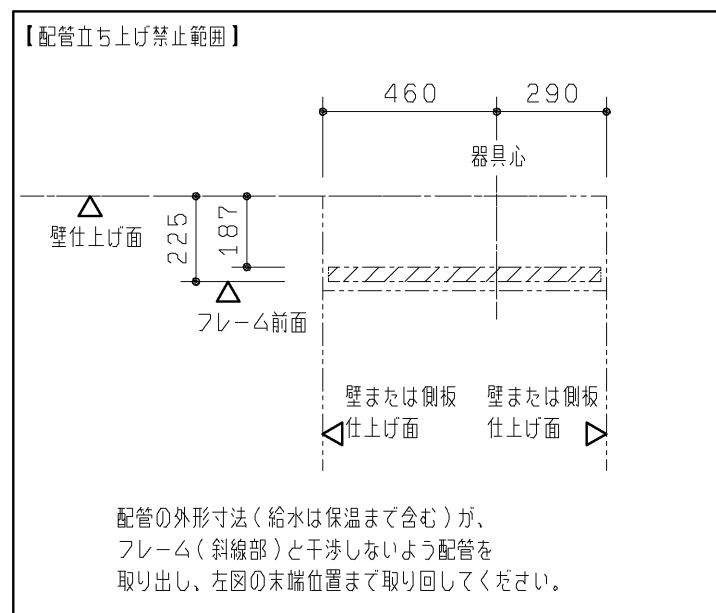


■電気工事

各製品の消費電力を確認の上、下図の位置に電気工事を行ってください。

コンセント、電気配線部材は商品に含まれておりません。

別途現場にて用意してください。


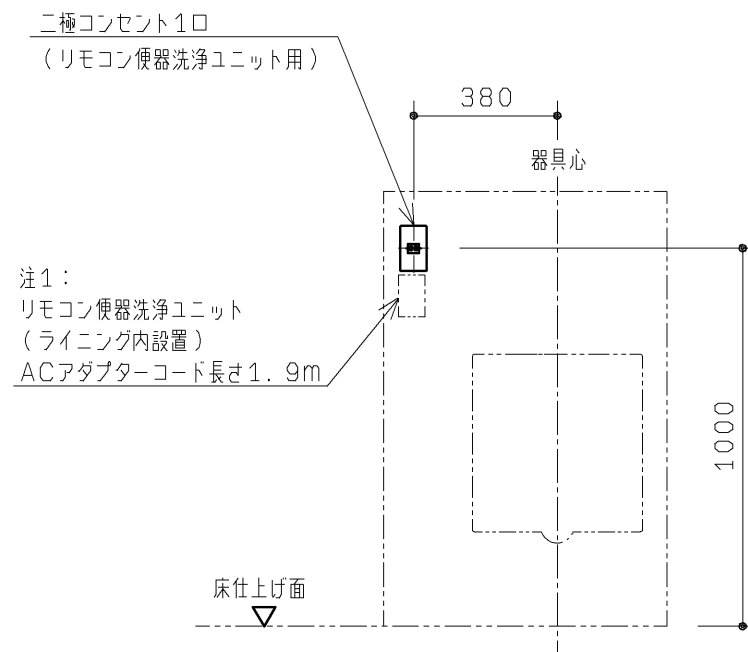


注1：  
リモコン便器洗浄ユニット  
（ライニング内設置）  
ACアダプターコード長さ1.9m

注1：リモコン便器洗浄ユニット  
AC100V 50/60HZ  
定格消費電力：常時1W以下、駆動時30W

|                                                                                       |               |                  |                   |                                                   |
|---------------------------------------------------------------------------------------|---------------|------------------|-------------------|---------------------------------------------------|
|  |               | 第三角法             | 単位<br>mm          | 名称<br>オストメイト対応トイレパック 事前施工情報<br>(水道水/Ｒタイプ/電気温水器なし) |
| 製図<br>清本                                                                              | 換図<br>堤坂<br>□ | 日付<br>15. 11. 27 | 尺度<br>1 : 20      | 品番<br>UAS73RN                                     |
| 備考<br>全4枚中の3枚目                                                                        |               |                  | 図番<br>UAS73RN==03 |                                                   |

生産中止図面  
2018/02

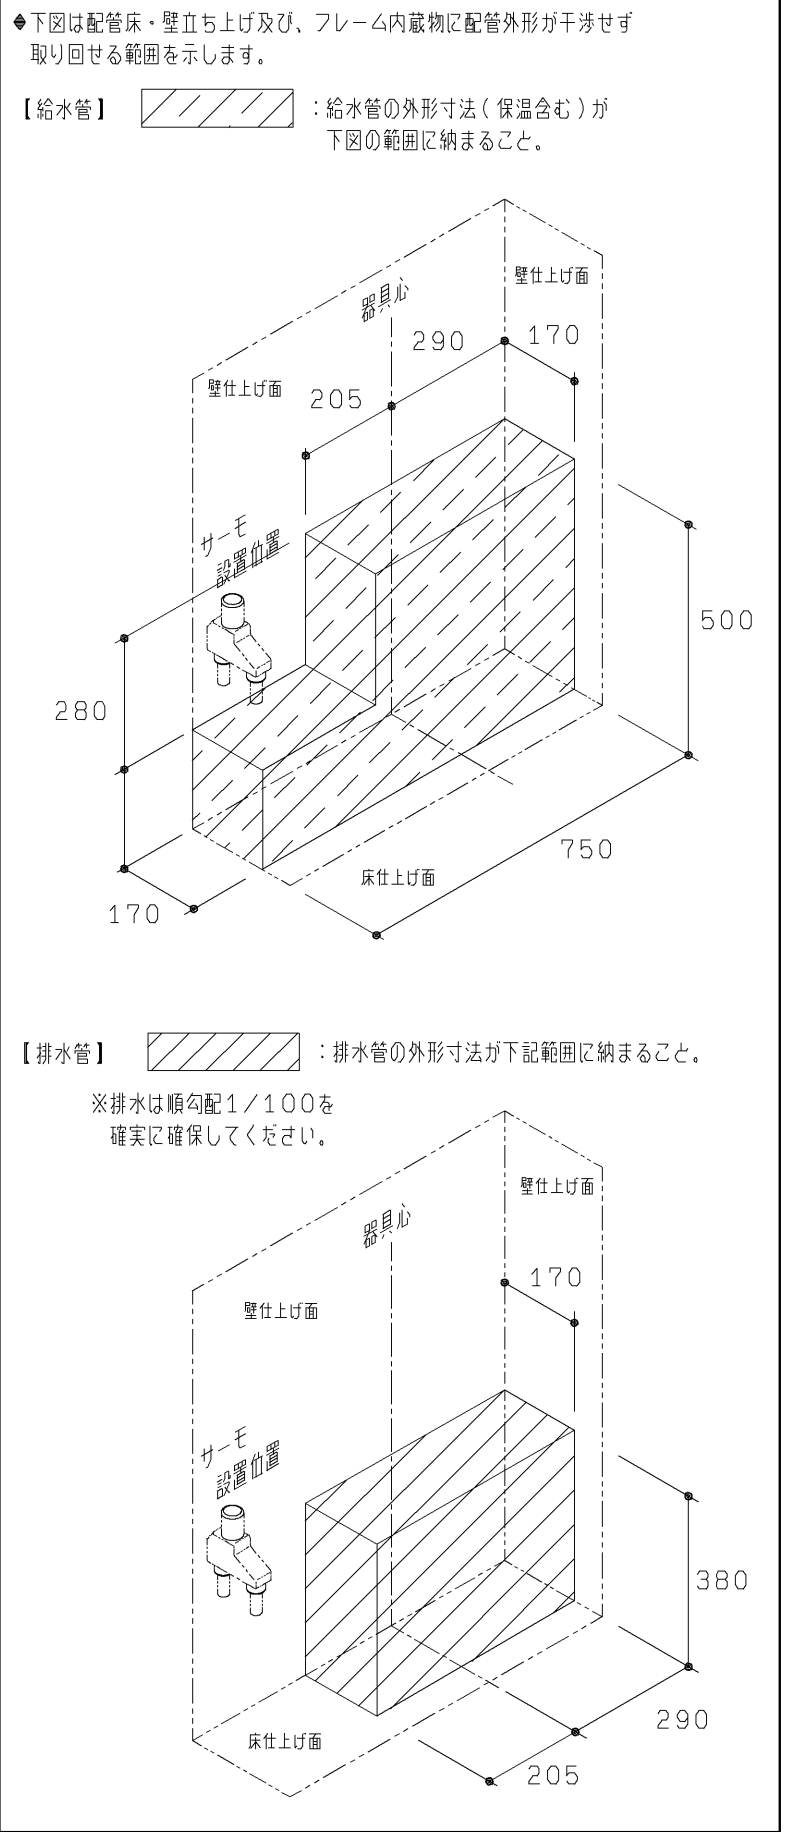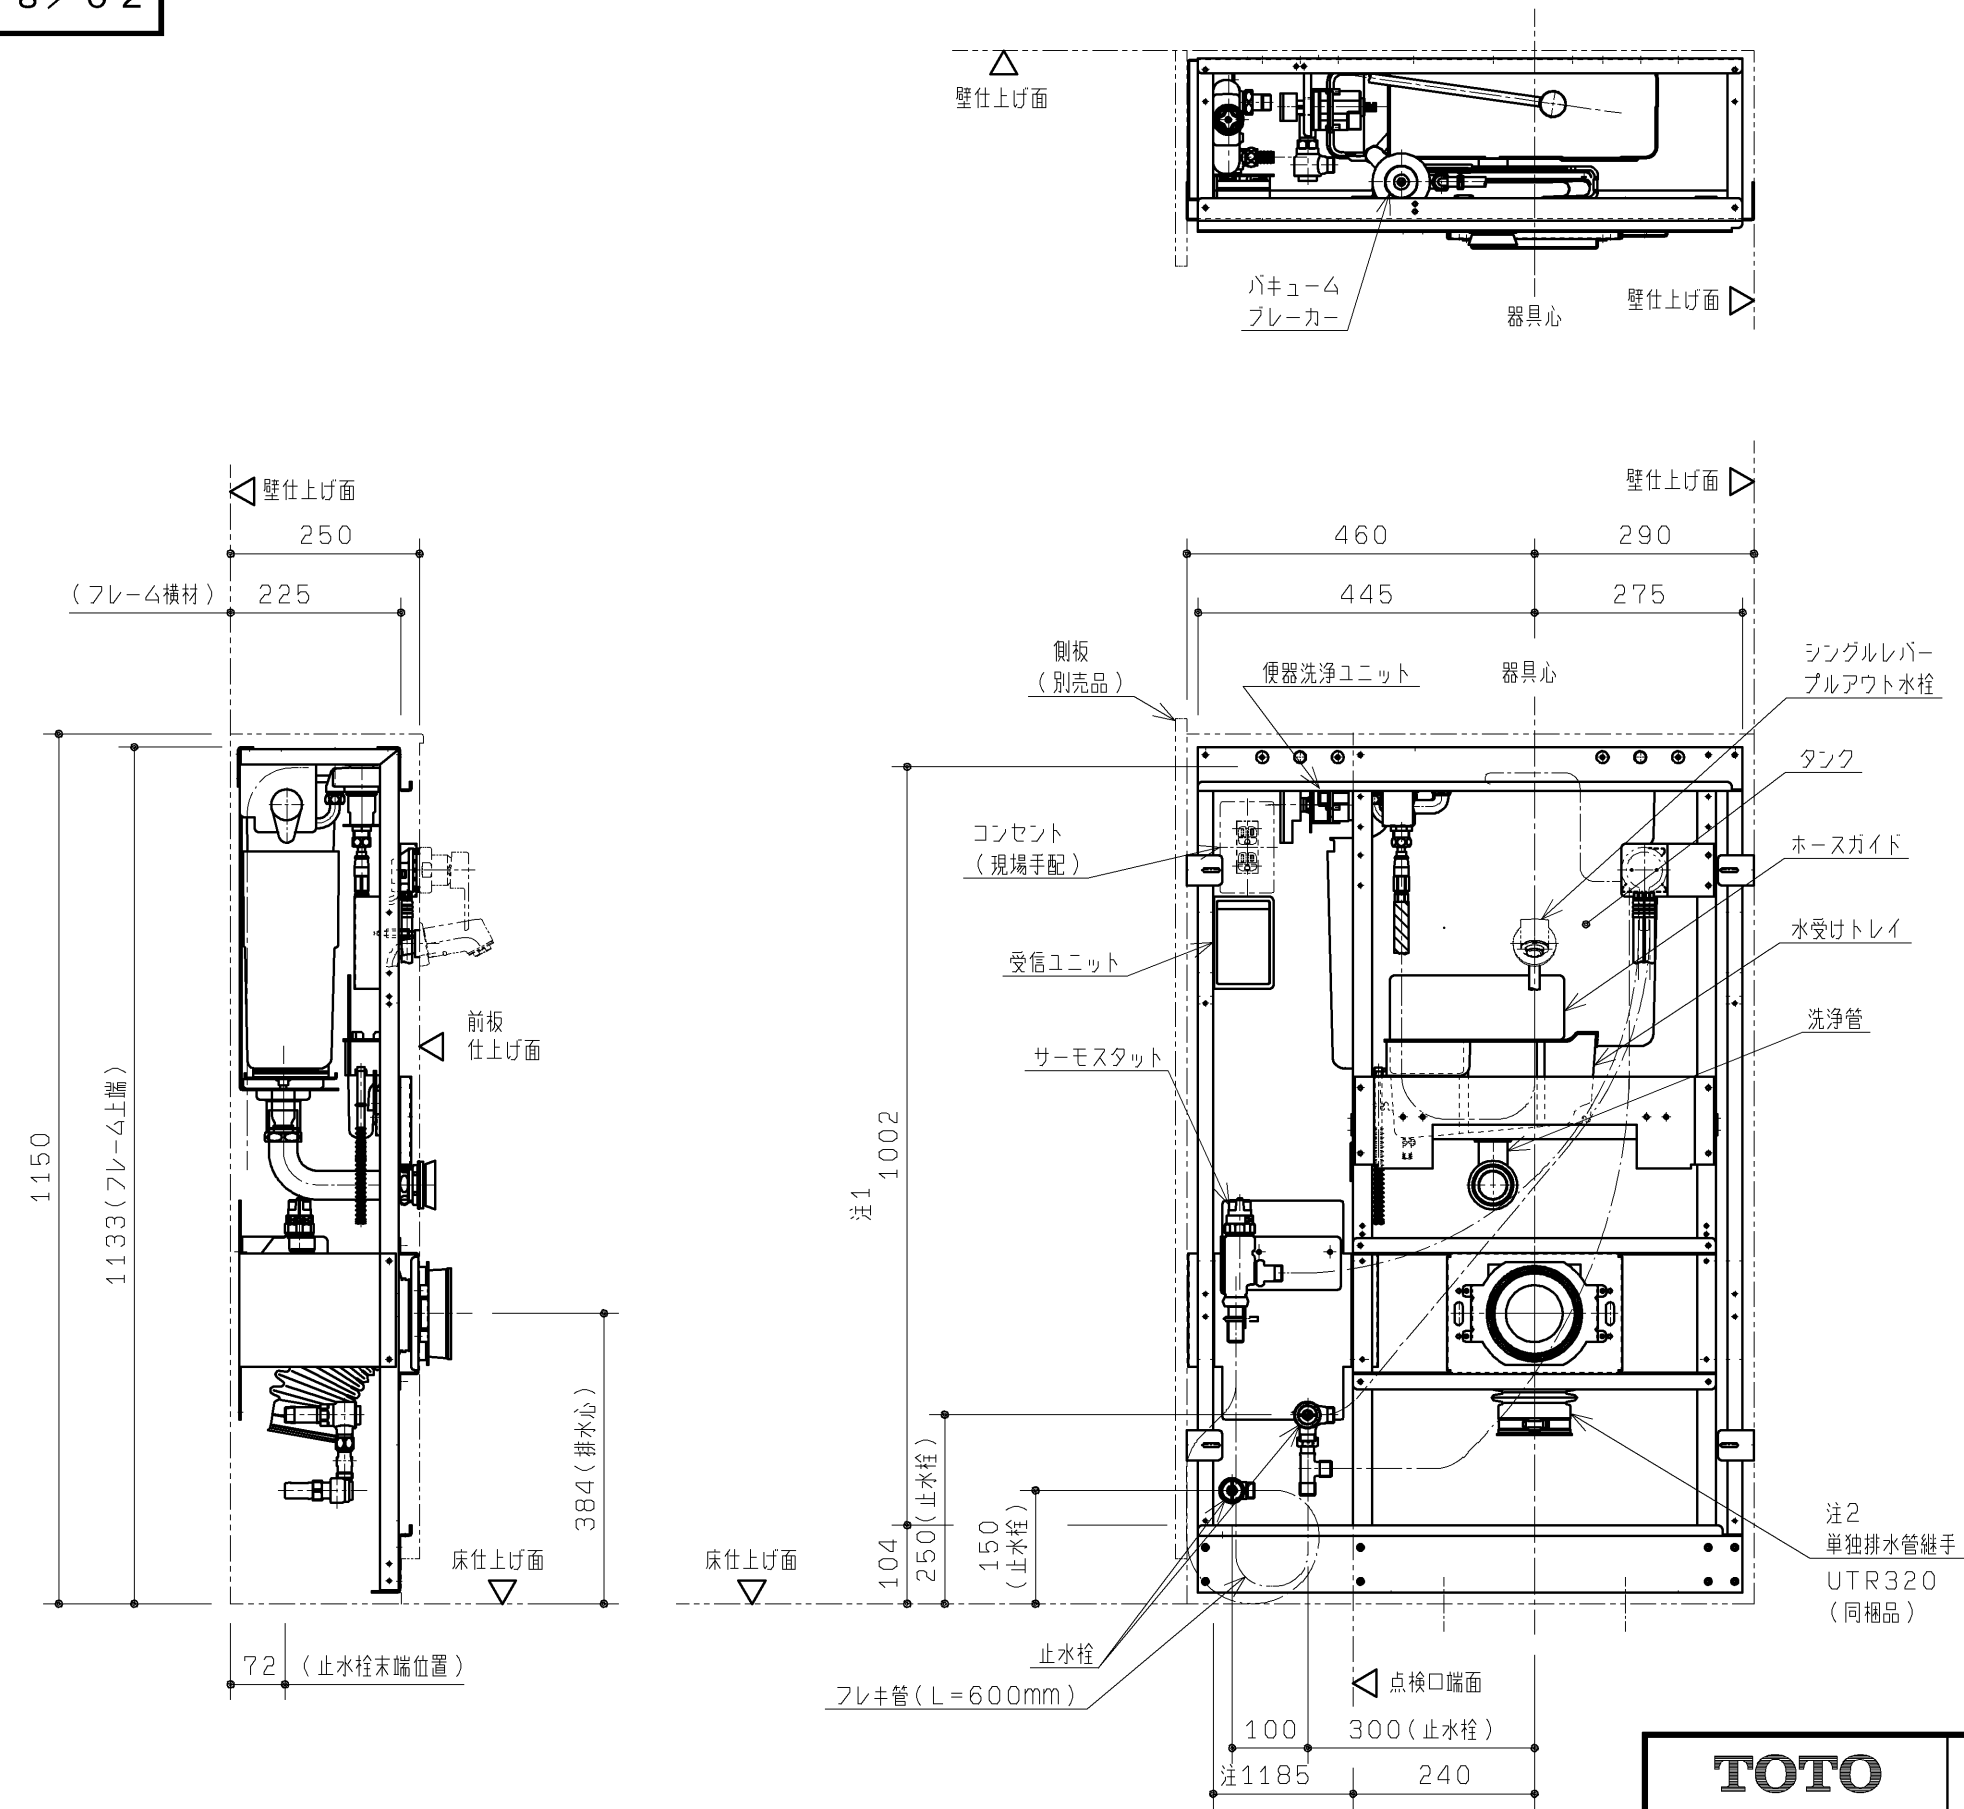

注1：点検口を開けた際に正面から点検可能な空間寸法を表します。

注2：排水管の末端位置は、UTR320の製品図を参照し算出してください。  
排水管の末端は、VP75またはVU75切り放して(1カ所)準備してください。

|                |           |                  |              |                                                    |
|----------------|-----------|------------------|--------------|----------------------------------------------------|
| TOTO           |           | 第三角法             | 単位<br>mm     | 名称<br>オストメイト対応トイレパック フレーム詳細図<br>(水道水/Rタイプ/電気温水器なし) |
| 製図<br>村田       | 検図<br>堤坂口 | 日付<br>16. 09. 21 | 尺度<br>1 : 10 | 品番<br>UAS75RN                                      |
| 備考<br>全4枚中の4枚目 |           |                  |              | 図番<br>UAS75RN==04                                  |