


生産中止図面
2021/08

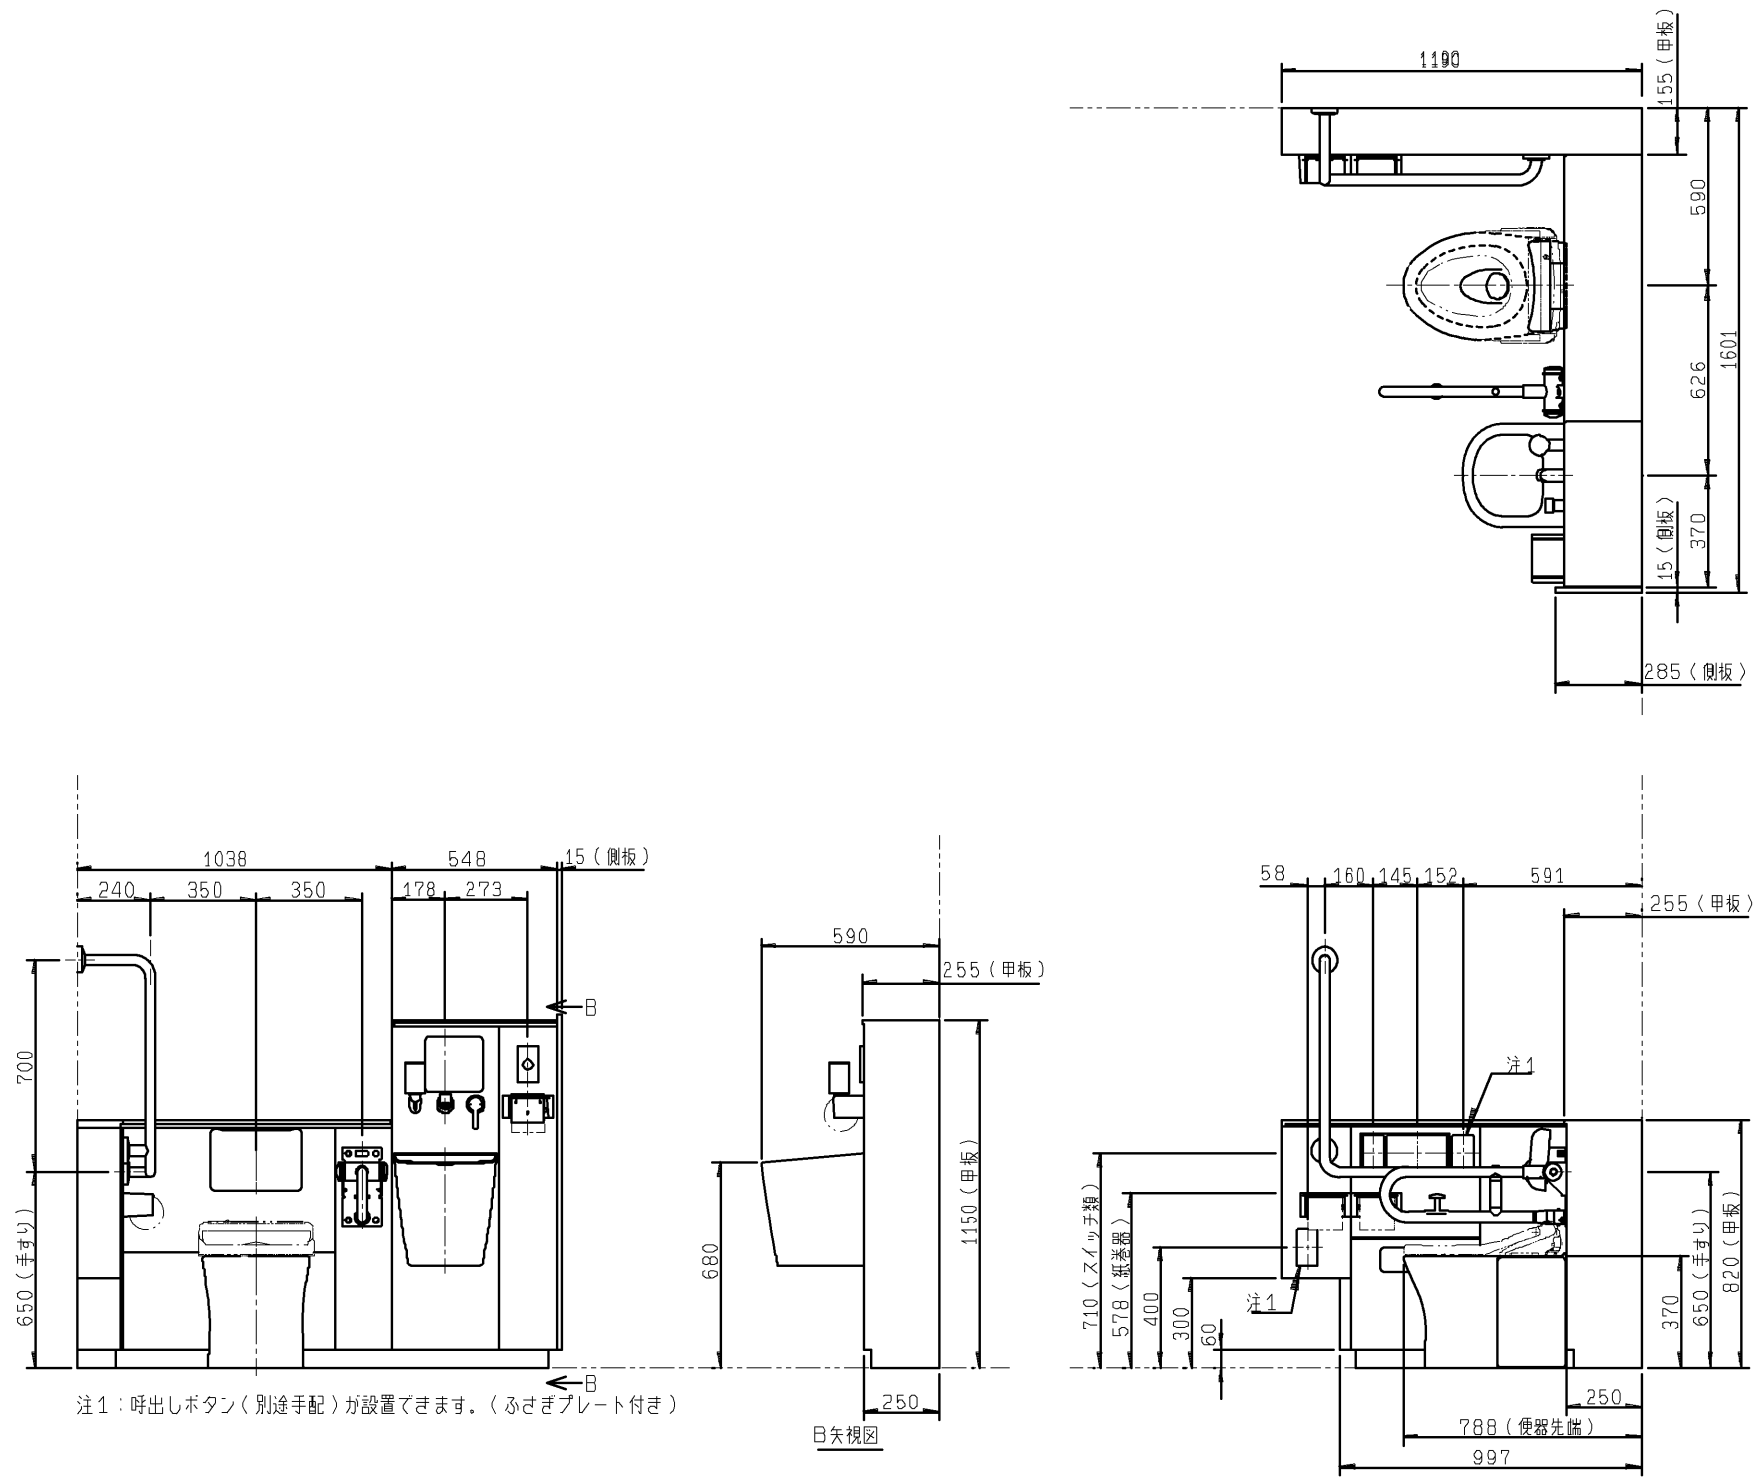

※：商品（図面）は、諸般の事情により、予告なく改良、仕様変更などを行う場合があります。

TOTO		単位	mm	名称
製図 片山	検図 杉原 有久	日付 18-10-16	尺度 1:25	コンパクト多機能トイレパック 車いす・オストメイト対応セット
備考 この図面は複数のセット品番に対応しています				品番 UADAY12L*B1A**2*A
				図番 76UADAY12L1B=000007

生産中止図面

2021/08

製品体系

品番例：UADA K01R1A1ADD1WA ①②③④⑤⑥⑦⑧⑨⑩⑪⑫			
① 壁掛け ② 床置き			
③ 側板あり	④ 側板なし	⑤ 大便器のみ	⑥ 汚物流しあり
	—	●	—
⑦ 開口1700未満	A(開口1700未満)	—	●
⑧ 開口1700以上	—	—	●
⑨ あり			
⑩ なし			
⑪ 右勝手			
⑫ 左勝手			
⑬ 水道水			
⑭ 再生水			
⑮	手洗器	チャームボックス	
	あり	あり	
	なし	あり	
	あり	なし	
	なし	なし	
⑯ あり			
⑰ なし			
⑱ 背もたれ（ソフトタイプ）			
⑲ パウチ・しびん洗浄水栓付背もたれ（ソフトタイプ）			
⑳ あり			
㉑ あり（おまかせ節電機能付き）			
㉒ なし（サーモスタット仕様）			
㉓ あり			
㉔ なし			
㉕ あり			
㉖ なし			
㉗ ホワイト			
㉘ ディープブルー			

■カラー表

器具（カラー）	
陶器（ホワイト）	手洗器・洗面器（ホワイト）
洗浄ボタン プレート（シルバー）	前板（ビュローウォームホワイト）
固定式背もたれ（ホワイト）	甲板（プリムウォームホワイト）
パウチ・しびん洗浄水栓付背もたれ（スマイルベージュ）	側板（ホワイト）
紙巻器（シルバー）	

■電源と定格消費電力

器具	電源	定格消費電力
汚物流し部電気温水器	AC100V 50/60Hz	600W
汚物流し部リモコン便器洗浄ユニット		常時1W／駆動時30W
手洗器部／洗面器部水栓		常時0.4W／駆動時0.6W
洗面器部電気温水器		505W

■器具仕様表と数量

ユニット	器具	仕様	数量
大便器部	壁掛大便器	壁掛壁排水大便器 トルネード洗浄 便器標準洗浄水量4.8L	1 ※1
	床置大便器	床置壁排水大便器 トルネード洗浄 便器標準洗浄水量4.8L	1 ※1
	ロータンク	防露タンク：樹脂製 一般地用 給水管径15A	1
	洗浄ボタン	タッチスイッチ式	1
	固定式背もたれ	ソフトタイプ 発泡ウレタン製	1 ※1
	パウチ・しびん洗浄 水栓付背もたれ	ソフトタイプ 発泡ウレタン製	1 ※1
	腰掛便器用可動式手すり	はね上げタイプ ロック付 樹脂被覆タイプ	1
	排水管継手	VPまたはVU75用	1
汚物 流し部	汚物流し	壁掛壁排水汚物流し 標準洗浄水量4.8L	1
	ロータンク	防露タンク：樹脂製 一般地用 給水管径15A	1
	洗浄ボタン	タッチスイッチ式	1
	リモコン便器洗浄ユニット	ABS樹脂製	1
	水栓	シングルレバープルアウト水栓	1
	紙巻器	ワンハンドカット機能付 ワンタッチ機能付	1
	電気温水器 ※2	先止め式 容量：約3L 出湯温度約36℃ 目安温度：約33～38℃ （給水温度15℃の時） REWF03型	1 ※1
	水石けん入れ	横形水石けん入れ 容量：0.25L	1 ※1
	鏡	ステンレス（鏡面仕上げ） サイズ：180×190	1 ※1
	排水管継手	スリッイン式 VPまたはVU75用	1
操作系部	手洗器	人工大理石製（不飽和ポリエステル系樹脂）	1 ※1
	自動水栓	「アクアオート」	1 ※1
	腰掛便器用手すり	固定式L形 樹脂被覆タイプ	1
	紙巻器	ワンハンドカット機能付 ワンタッチ機能付	2
	チャームボックス	ライニング埋め込み 容量6L （中箱：ポリプロピレン樹脂 色：グレー）	1 ※1
洗面器部	洗面器	人工大理石製（不飽和ポリエステル系樹脂）	1 ※1
	自動水栓	「アクアオート」	1 ※1
	電気温水器 ※3	元止め式 容量：約1L 出湯温度約38℃ 温度範囲約27～42℃ RE01型	1 ※1
	水石けん入れ	立形水石けん入れ 容量：0.25L	1 ※1
ライニ ング	前板	塩ビ鋼板	一式
	甲板	人工大理石（アクリル系樹脂）	一式
	幅木	ステンレス（ヘアライン仕上げ）	一式
	設置フレーム	溶融亜鉛めっき鋼板	一式
	側板	MDF製 取付金具同梱	一式

※非常用呼び出しボタンのための開口があります。ふさぎプレート付。




※1 各器具は品番を選択した場合に該当します。

※2 出湯温度ダイヤルで出湯温度を調整できます。

※3 タンク内の水温が約28℃以下の場合に、自動的にヒーター電源が入る仕様です。給水温度やタンク内の水温が高い場合は電源が入りません。

■使用条件

器具	使用水質	最低必要水圧（流動時）	最高水圧（静止時）
大便器部／汚物流し部 ロータンク	再生水 水道水	0.05MPa	0.75MPa
汚物流し部電気温水器	水道水	0.05MPa	0.75MPa
洗面器部電気温水器	水道水	0.05MPa	0.75MPa
洗面器部／手洗器部水栓	水道水	0.05MPa	0.75MPa

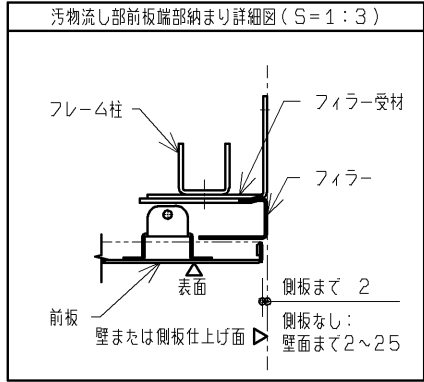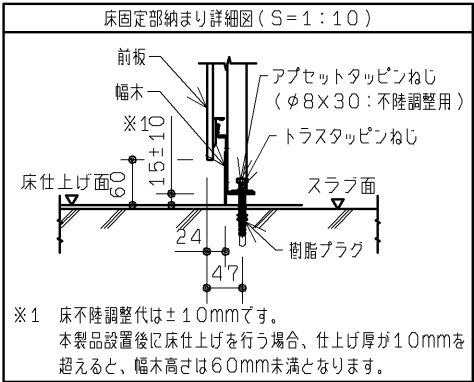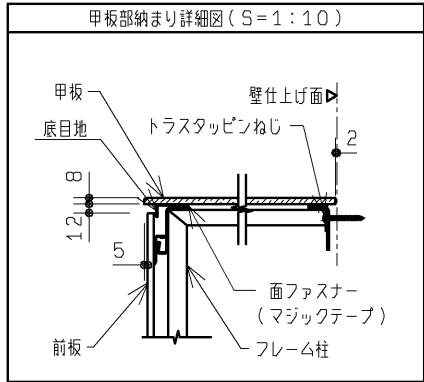

■現場手配部材

※下記部材は製品に含まれておりません。別途現場にてご用意ください。

- ・ウォシュレット
- ・洗面器用鏡
- ・配管部材
- ・コンセント部材
- ・非常用呼び出しボタン（2個）

■工期事前確認

- ・本商品は器具点数が多いため、施工にあたっては十分な工期を確保して頂き、施工説明書を確認し施工計画を立案してください。

■使用上のご注意

- ・ライニングに水がかからないようにしてください。
（ライニング内には、電気部品が入っており、火災や感電・故障の原因になります。
また、前板やフレームなどの腐食につながります。）
- ・ウォシュレット、ウォシュレットリモコン、洗浄ボタンには水をかけないでください。
（火災や感電・故障の原因となります。）
- ・手すり、背もたれ、紙巻器には水をかけないでください。
（可動手すりの場合は作動不良につながります。また、部材や下地が腐食することで商品が脱落し、けがや重大事故につながる恐れがあります。）

TOTO		第三角法	単位 mm	名称	コンパクト多機能トイレパック 車いす・オストメイト対応セット
製図 高塩	検図 島野古荘	日付 18.10.25	尺度 －	品番	UADA*****A
備考				図番	S-UADA-A

2021/08


操作系统

※洗面器なしの場合は、洗面器部補強は不要です

大便器部

※器具心の寸法は「外観図」を参照ください。

※壁固定位置には補強が必要となります。下記の注意をご参照ください。

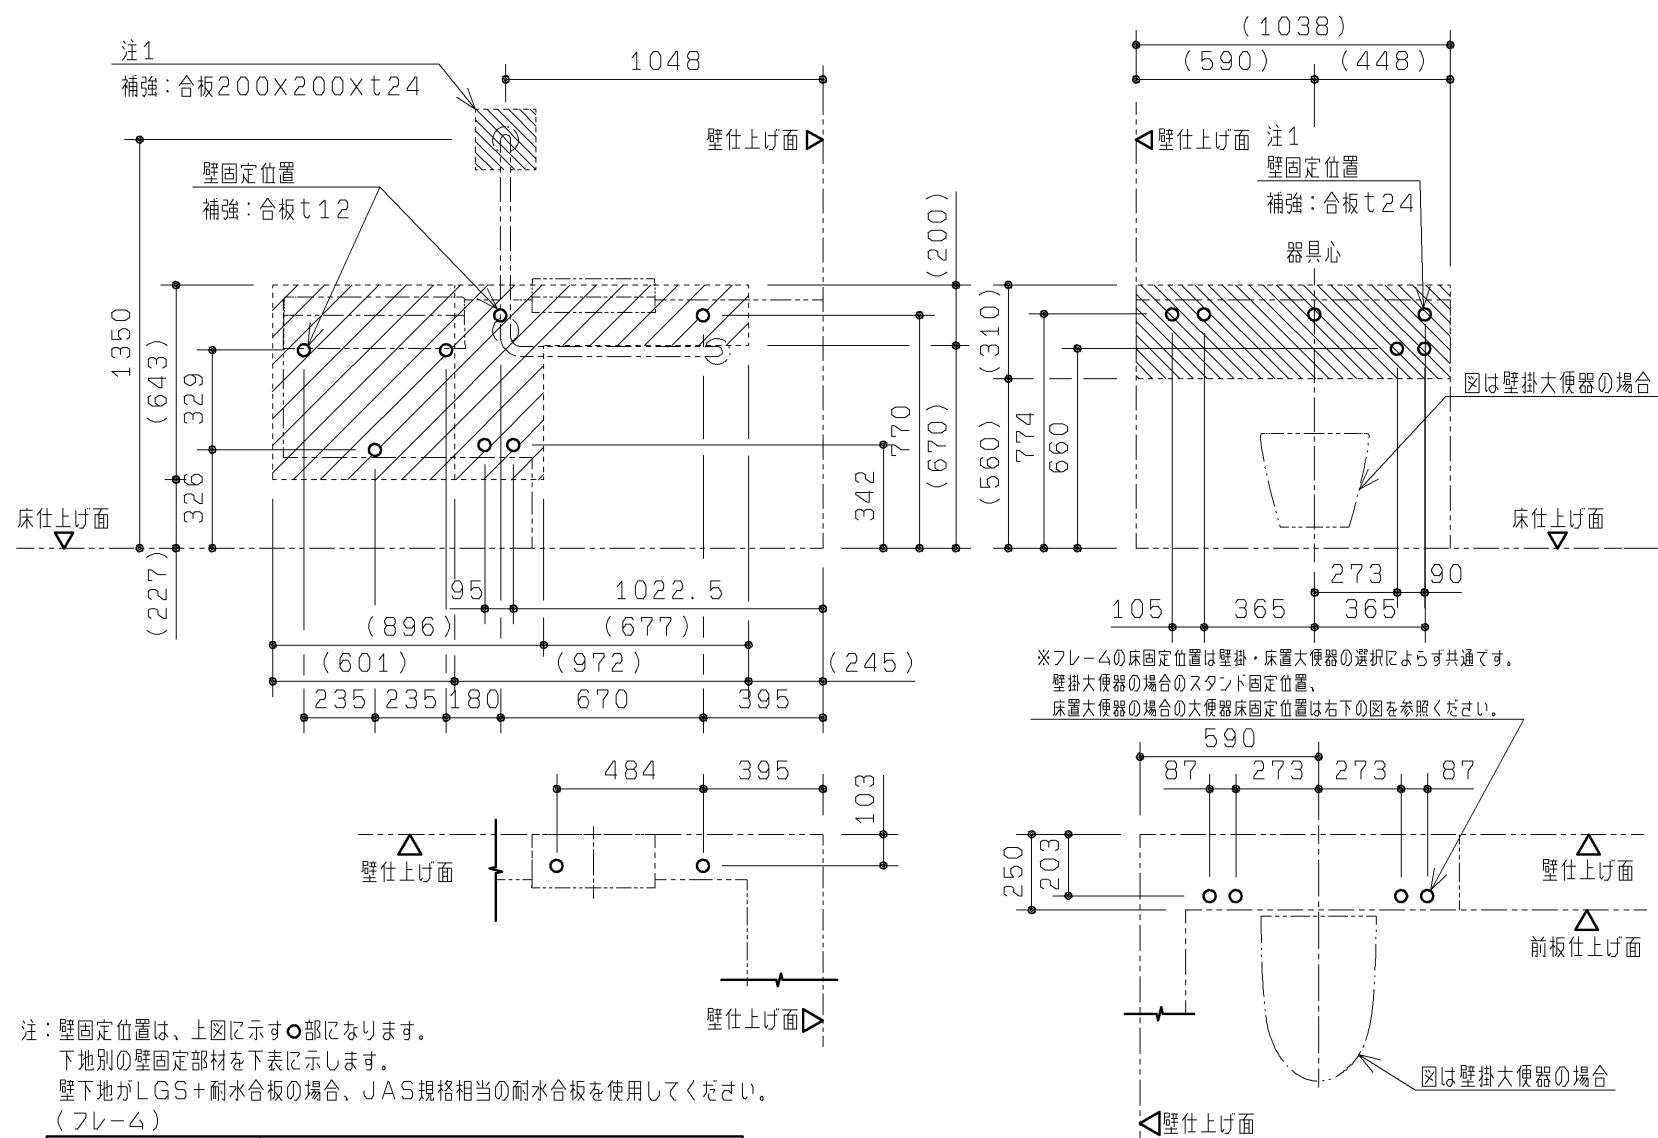

注：壁固定位置は、上図に示す○部になります。

下地別の壁固定部材を下表に示します。

壁下地はLGS+耐水合板の場合、JAS規格相当の耐水合板を使用してください。

(76-4)

壁下地	壁固定部材	
コンクリート	樹脂プラグ(タッピンねじφ4.5〜φ6.2用) 下穴φ8、深さ:55	同梱
LGS+耐水合板	トラスタッピンねじ φ5×50	同梱

(L型手すり：上部固定4点)

壁下地	壁固定部材	
コンクリート (仕上厚10mm以内)	アンカーボルトM6×85 下穴φ6、深さ:85	同梱
LGS+耐水合板	コーチねじ φ6×70	同梱

注：大便器が壁掛けタイプの場合（◎：大便器スタンド床固定位置）
（大便器）

床下地	床固定部材	同梱
・ 床コンクリート仕様 圧縮強度20.6MPa以上 鉄筋のかぶり厚50mm以上 養生期間28日以上 (アンカー施工時)	M12アンカーボルト 下穴φ12.5、深さ:50mm以上	
・ 仕上厚60mm以内		

注：大便器が床置きタイプの場合（●：大便器床固定位置）
（大便器）

床下地	床固定部材	
コンクリート (仕上厚10mm以内)	樹脂プラグφ4.5×φ6.2用 下穴φ8、深さ:55	同梱


注：壁下地がLGSの場合、フレームが強固に固定できるよう

あらかじめ壁に下記の補強をご用意ください。

部、及び 部を含めた十分に広い範囲を補強してください。

(斜線部は必要最小限の貼り付け目安を示しています。)

壁がLGS (H=4m以下) の場合の補強方法

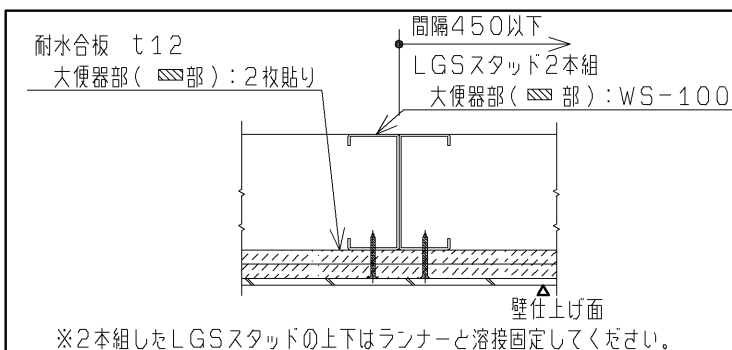

※2本組したLGSスタッドの上下はランナーと溶接固定してください。


注1：壁下地がLGSの場合、耐水合板も12を2枚

または ± 24 を 1 枚貼りしてください。


汚物流し部・幼児用小便器部

器具心がフレーム外枠に対し
左寄りの場合

器具心がフレーム外枠に対し
右寄りの場合

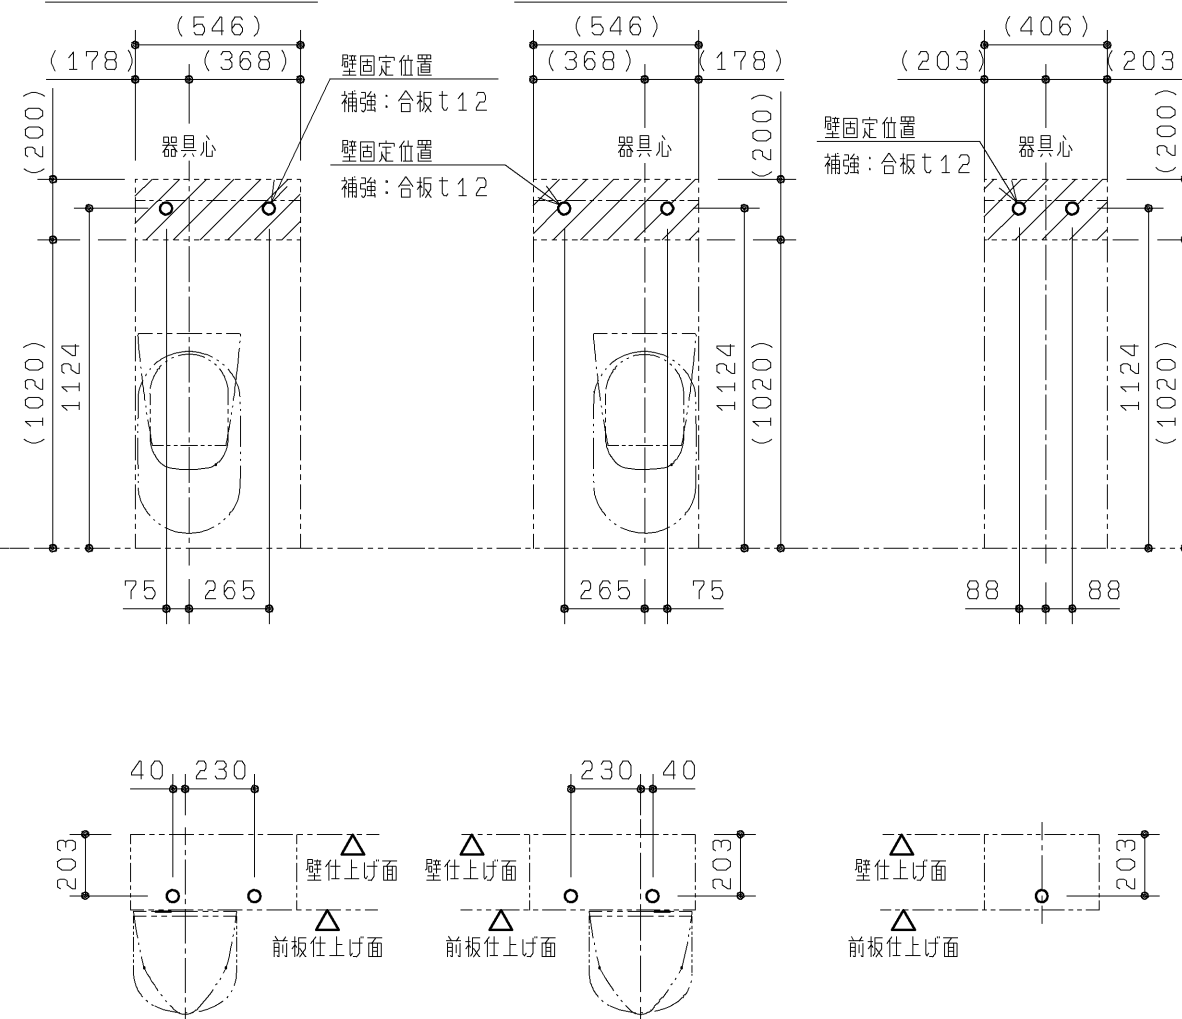


ベビーチェア・ボード部

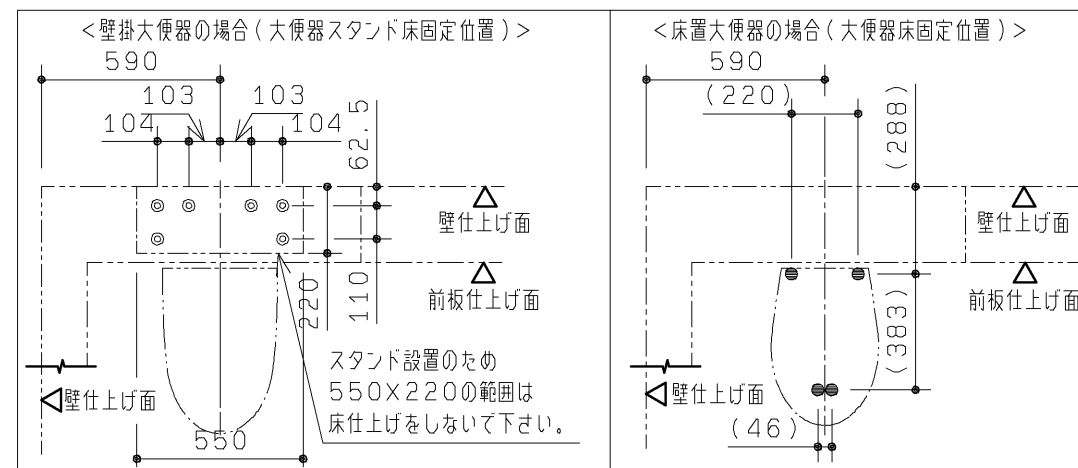


TOTO		第三角法	単位 mm	名称 コンパクト多機能トイレバック 事前施工情報 (左勝手)
製図 高塩	検図 鳥野 古荘	日付 18. 10. 25	尺度 1 : 2.5	品番 UAD*****L*****A
備考				図番 K-UAD=L A

生産中止図面
事前施工情報（電気工事）
2021/08

大便器部、汚物流し部

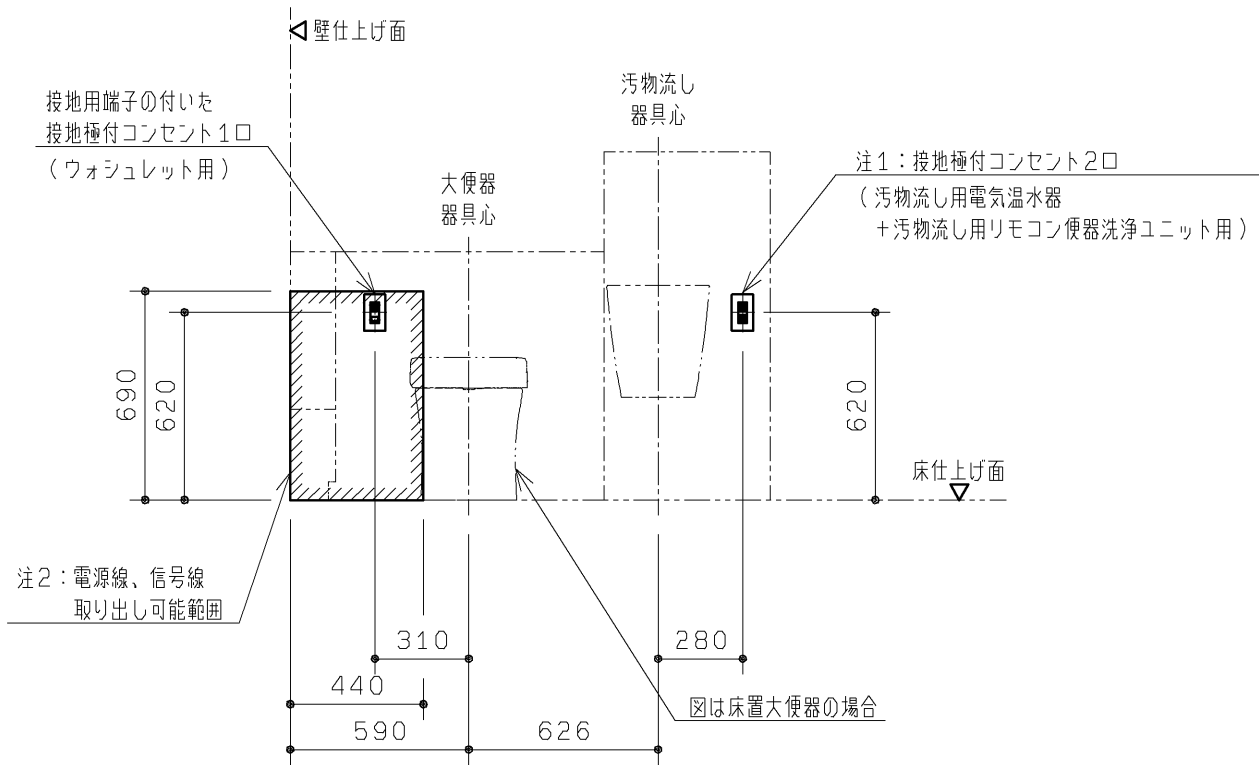

操作系部・洗面器部（注3）

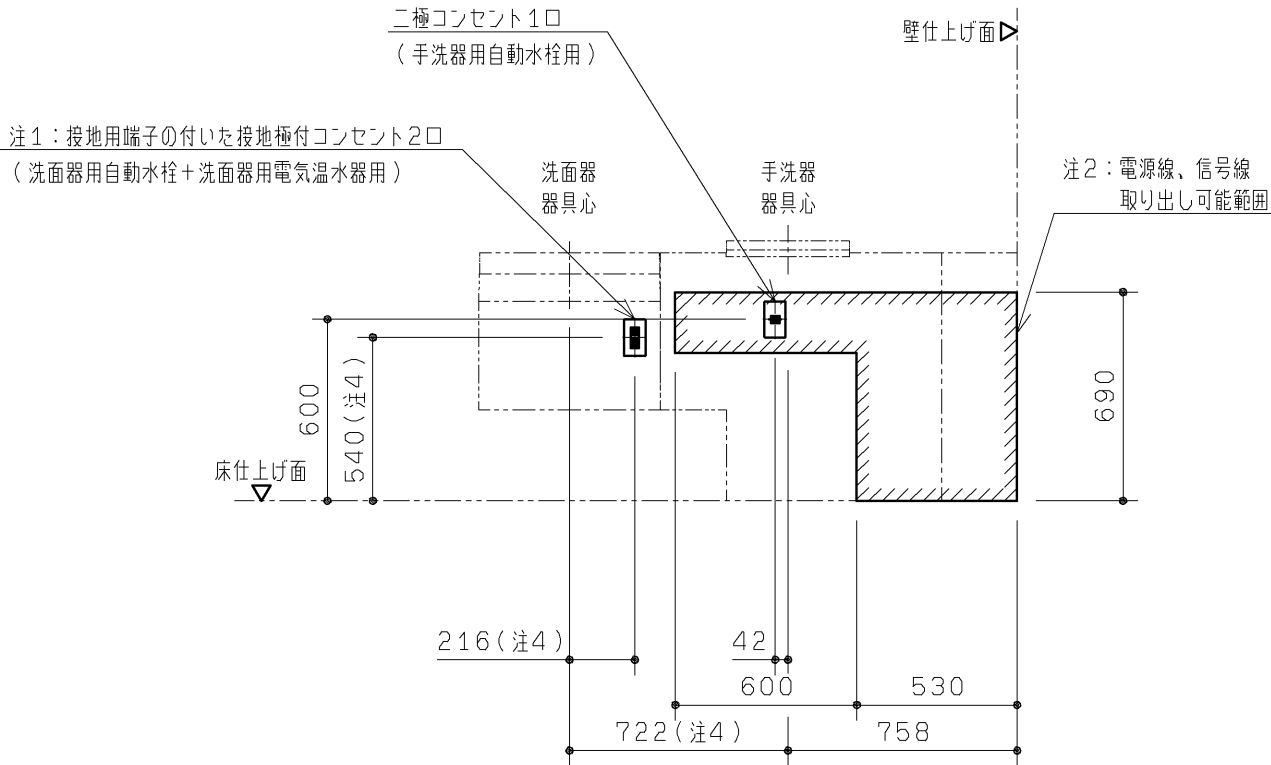



注：各製品の消費電力を確認の上、電気工事を行ってください。部材は現場手配となります。
注：内蔵器具・フレームと干渉するため、必ず埋込コンセントを準備してください。（露出コンセントは設置不可）

注1：電気温水器なしの場合は、二極コンセント1口になります。
注2：は呼び出しボタン用電源線の取り出し可能範囲を示します。
注3：洗面器、手洗器ありの場合を図示しています。
洗面器、手洗器なしを選択した場合はコンセントは不要です。
注4：手洗器なしを選択した場合でも、洗面器部のコンセント位置は手洗器ありの場合と同じです。

器具種類	電源	定格消費電力	備考
汚物流し用 リモコン便器洗浄ユニット	AC100V 50/60Hz	常時1W 駆動時30W	ACアダプター電源コードの長さ：1.9m
ウォシュレット（アプリコット）	AC100V 50/60Hz	1260W	電源コードの長さ：1.0m
ウォシュレット（PS）		410W	
汚物流し用電気温水器	AC100V 50/60Hz	600W	電源コードの長さ：0.7m
洗面器用電気温水器	AC100V 50/60Hz	505W	電源コードの長さ：1.0m、アース線の長さ：1.0m
手洗器用自動水栓	AC100V 50/60Hz	常時0.4W 作動時0.6W	電源コードの長さ：0.75m
洗面器用自動水栓	AC100V 50/60Hz	常時0.4W 作動時0.6W	電源コードの長さ：0.75m

TOTO		第三角法	単位 mm	名称	コンパクト多機能トイレパック 事前施工情報 （左勝手/汚物流しあり）	
製図	高塩	検図	島野古荘	日付	18.10.25	尺度 1:25
備考				品番	UADA*1/A*L*****A	
				図番	E-UADA=1_A=L===A	

事前施工情報（配管立ち上げ位置）

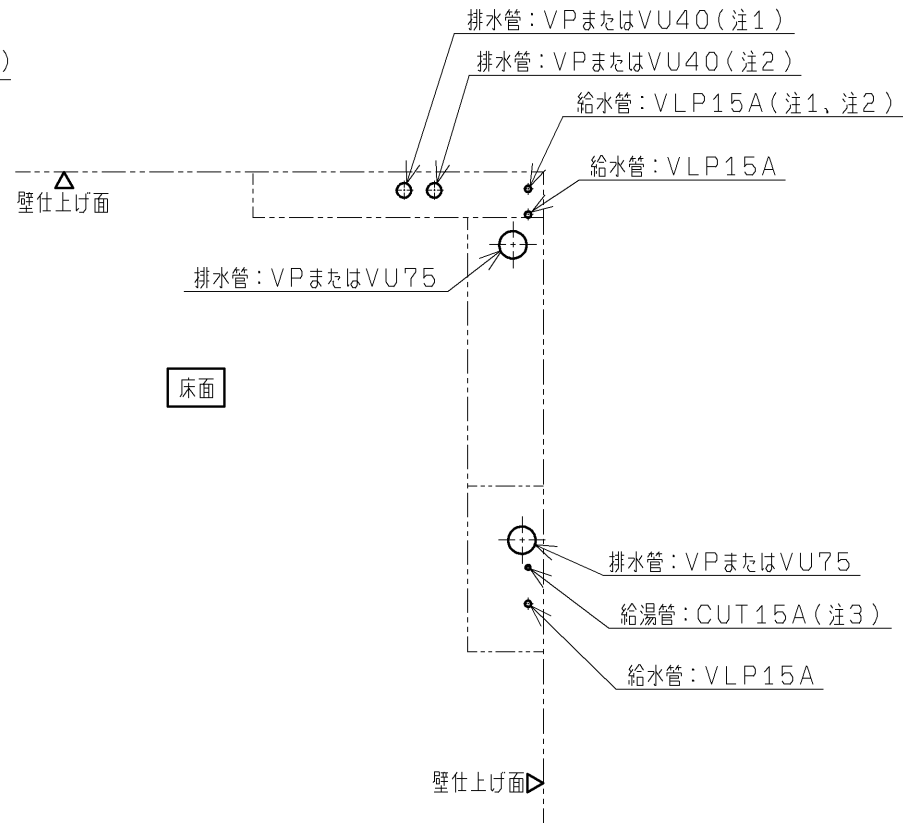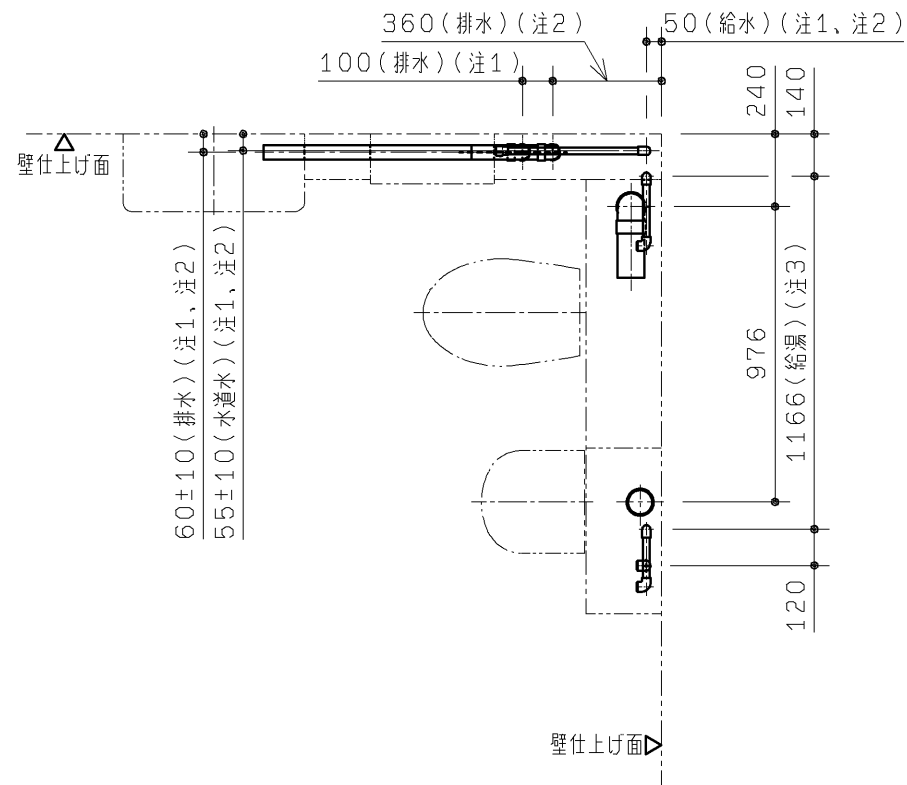

注：給水は図に示す位置に末端RC1/2で準備してください

洗面器	手洗器	汚物流し用電気温水器	RC1/2
あり	あり	あり	4ヶ所
あり	あり	－	5ヶ所
あり	－	あり	3ヶ所
あり	－	－	4ヶ所
－	あり	あり	3ヶ所
－	あり	－	4ヶ所
－	－	あり	2ヶ所
－	－	－	3ヶ所

注：VP75またはVU75排水管は順勾配1/100を、
VP40またはVU40排水管は順勾配1/50を確実に確保してください。
ライニング内に通気管を通すことができませんので、排水はそれぞれ各個抜きにて
準備してください。

注：末端は必ず異種金属接続用継手を使用してください。

注：配管は躯体壁などに確実に固定してください。



注：給水最低必要水圧0.05MPa（流動時）、最高水圧0.75MPa（静止時）

注：左図と異なる位置から配管を立ち上げる場合は、「配管取り出し可能範囲」を
参考にしてください。

また、寸法詳細及び配管の取り回しに関しては、「フレーム詳細図」を参照の上、
内蔵器具、フレームと干渉しないよう注意してください。

<必ずご確認ください>

注1：洗面器ありを選択した場合のみ。
手洗器の有無によらず、洗面器の設置位置、給排水立ち上げ位置は同じです。
注2：手洗器ありを選択した場合のみ。
注3：電気温水器なしの場合のみ。
注4：電気温水器なしの場合は200±10です。

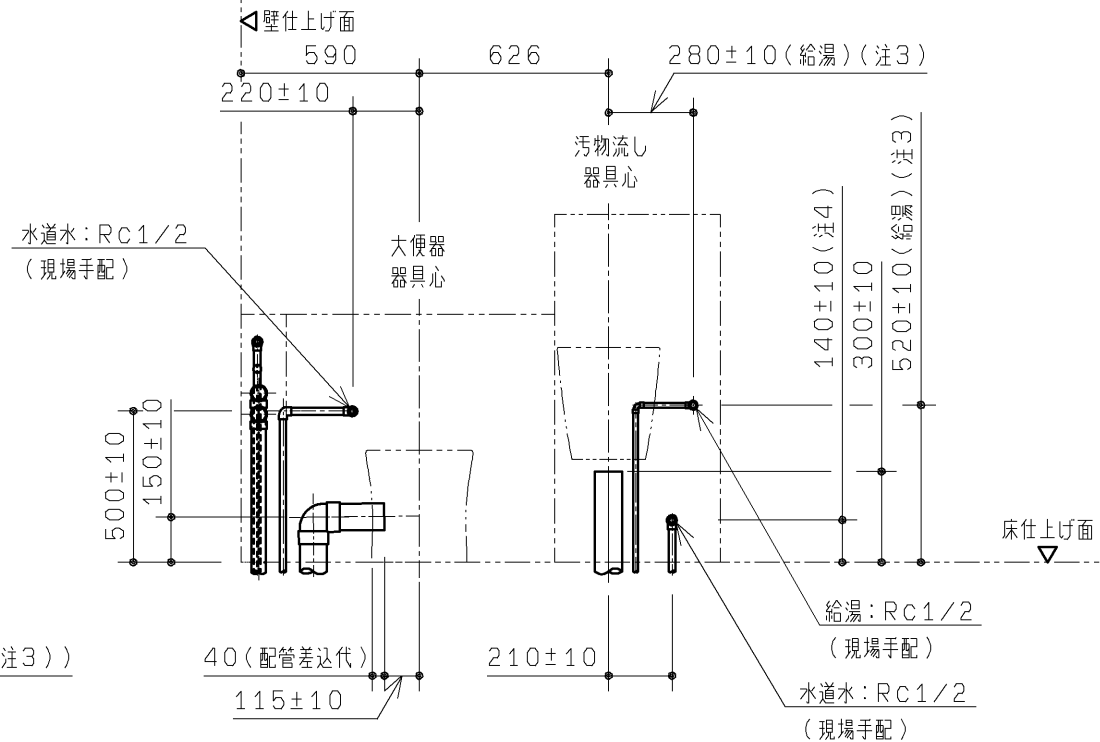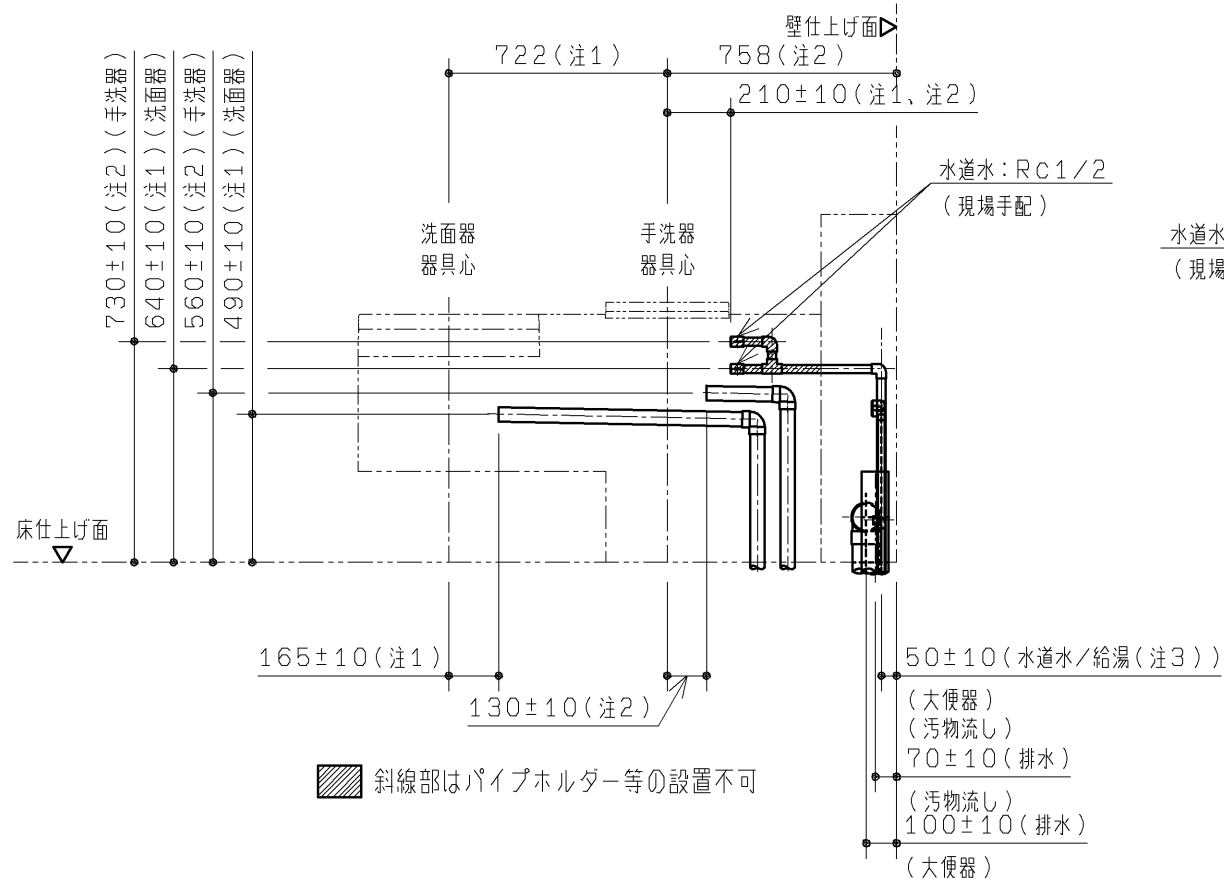

斜線部はパイプホルダー等の設置不可

TOTO		第三角法	単位 mm	名称	コンパクト多機能トイレバック 事前施工情報 （左勝手/床置き/汚物流しあり/水道水）
製図 高塩	検図 島野 古荘	日付 18. 10. 25	尺度 1：25	品番	UADAY1/A*L1*****A
備考				図番	H-UADAY1_A=L1==A

事前施工情報（配管取り出し可能範囲）




◆本図はフレームや内蔵物に配管外形が干渉せずに取り出せる、床面・壁面の範囲を示します。
図に示す範囲以外は配管が取り出せませんので、注意してください。

【給水管】：給水管の外形寸法（保温含む）が納まる範囲を示します。

【排水管】：排水管の外形寸法が納まる範囲を示します。

※排水管は順勾配を確実に確保してください。
大便器・汚物流し：1／100
洗面器・手洗器：1／50



注1：手洗器なしの場合は、大便器給水範囲になります。
注2：手洗器なしの場合は、大便器排水範囲になります。
注3：手洗器なしの場合は、洗面器給水範囲になります。
※大便器排水を真後ろに抜く場合は、HP82S（別途手配）を使用してください。

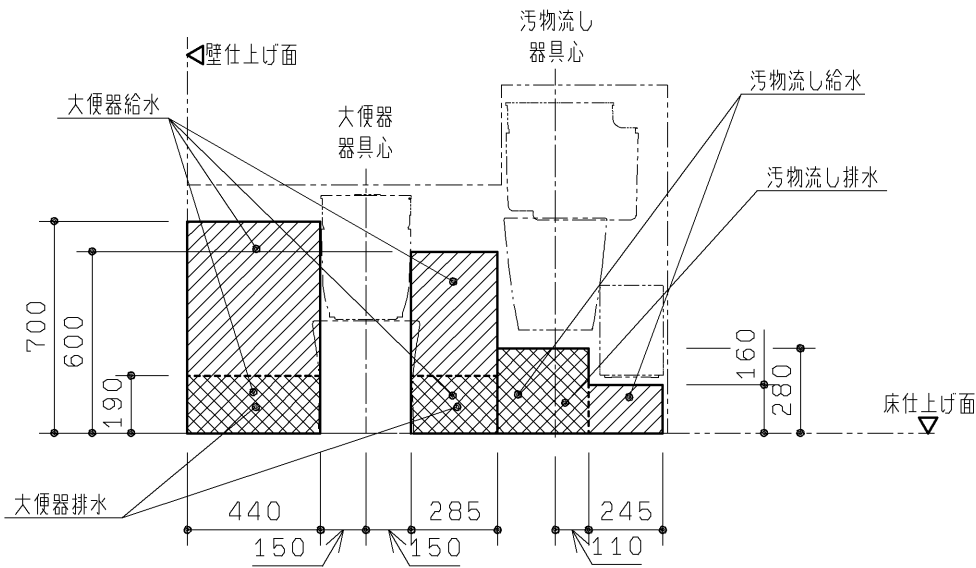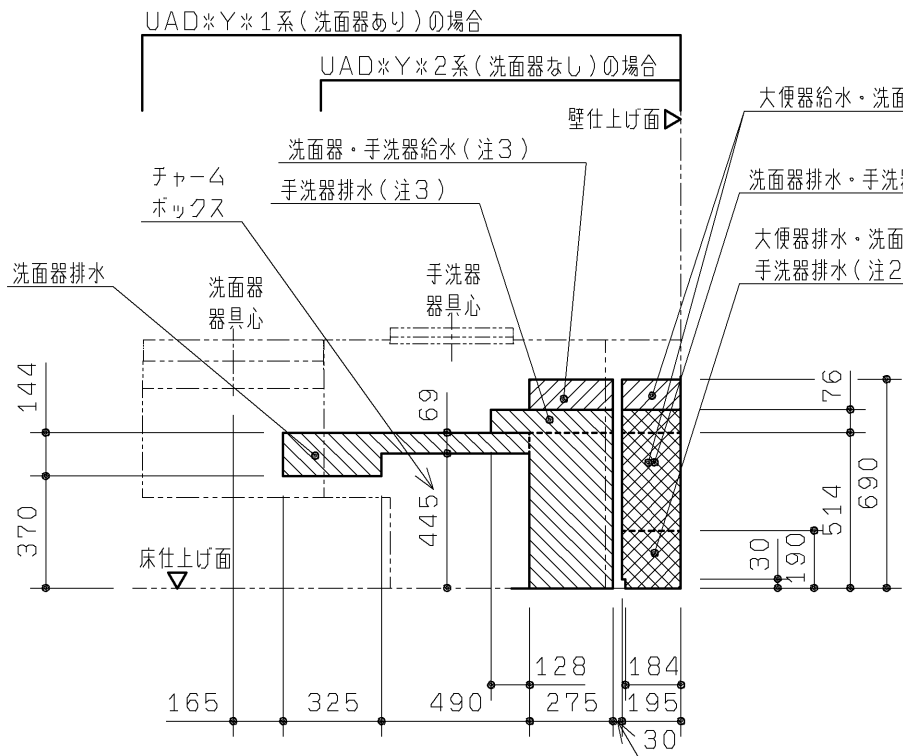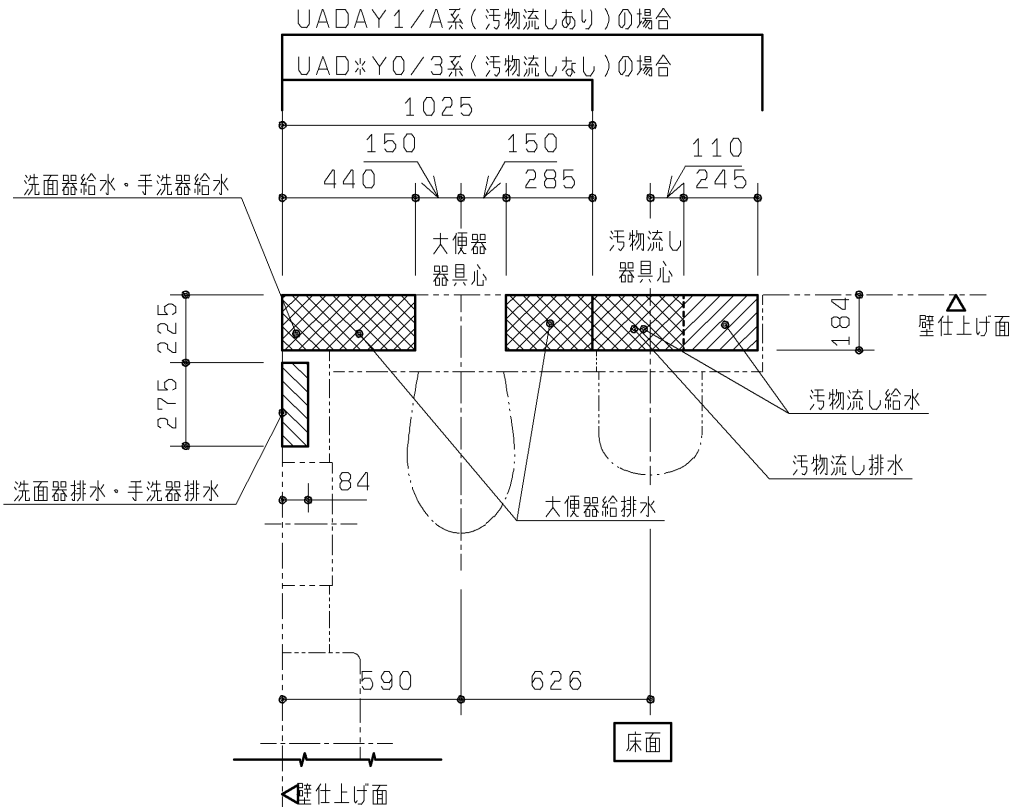

TOTO		第三角法	単位 mm	名称	コンパクト多機能トイレバック 事前施工情報 （左勝手／床置き／汚物流しあり）	
製図 高塩	検図 島野古荘	日付 18. 10. 25	尺度 1：25	品番	UAD*Y**L*****A	
備考				図番	H-UAD=Y1=L===A	

生産中止図面
2021/08

注1：詳細は「電気工事」をご確認ください。
注2：ウォシュレット分岐金具が接続されます。
注3：パウチしびん洗浄水栓付背もたれありの場合は、分岐金具が接続されます。
注4：詳細位置は「配管立ち上げ位置」をご確認ください。
※洗面器なしの場合、洗面器部ケーシングはありません。

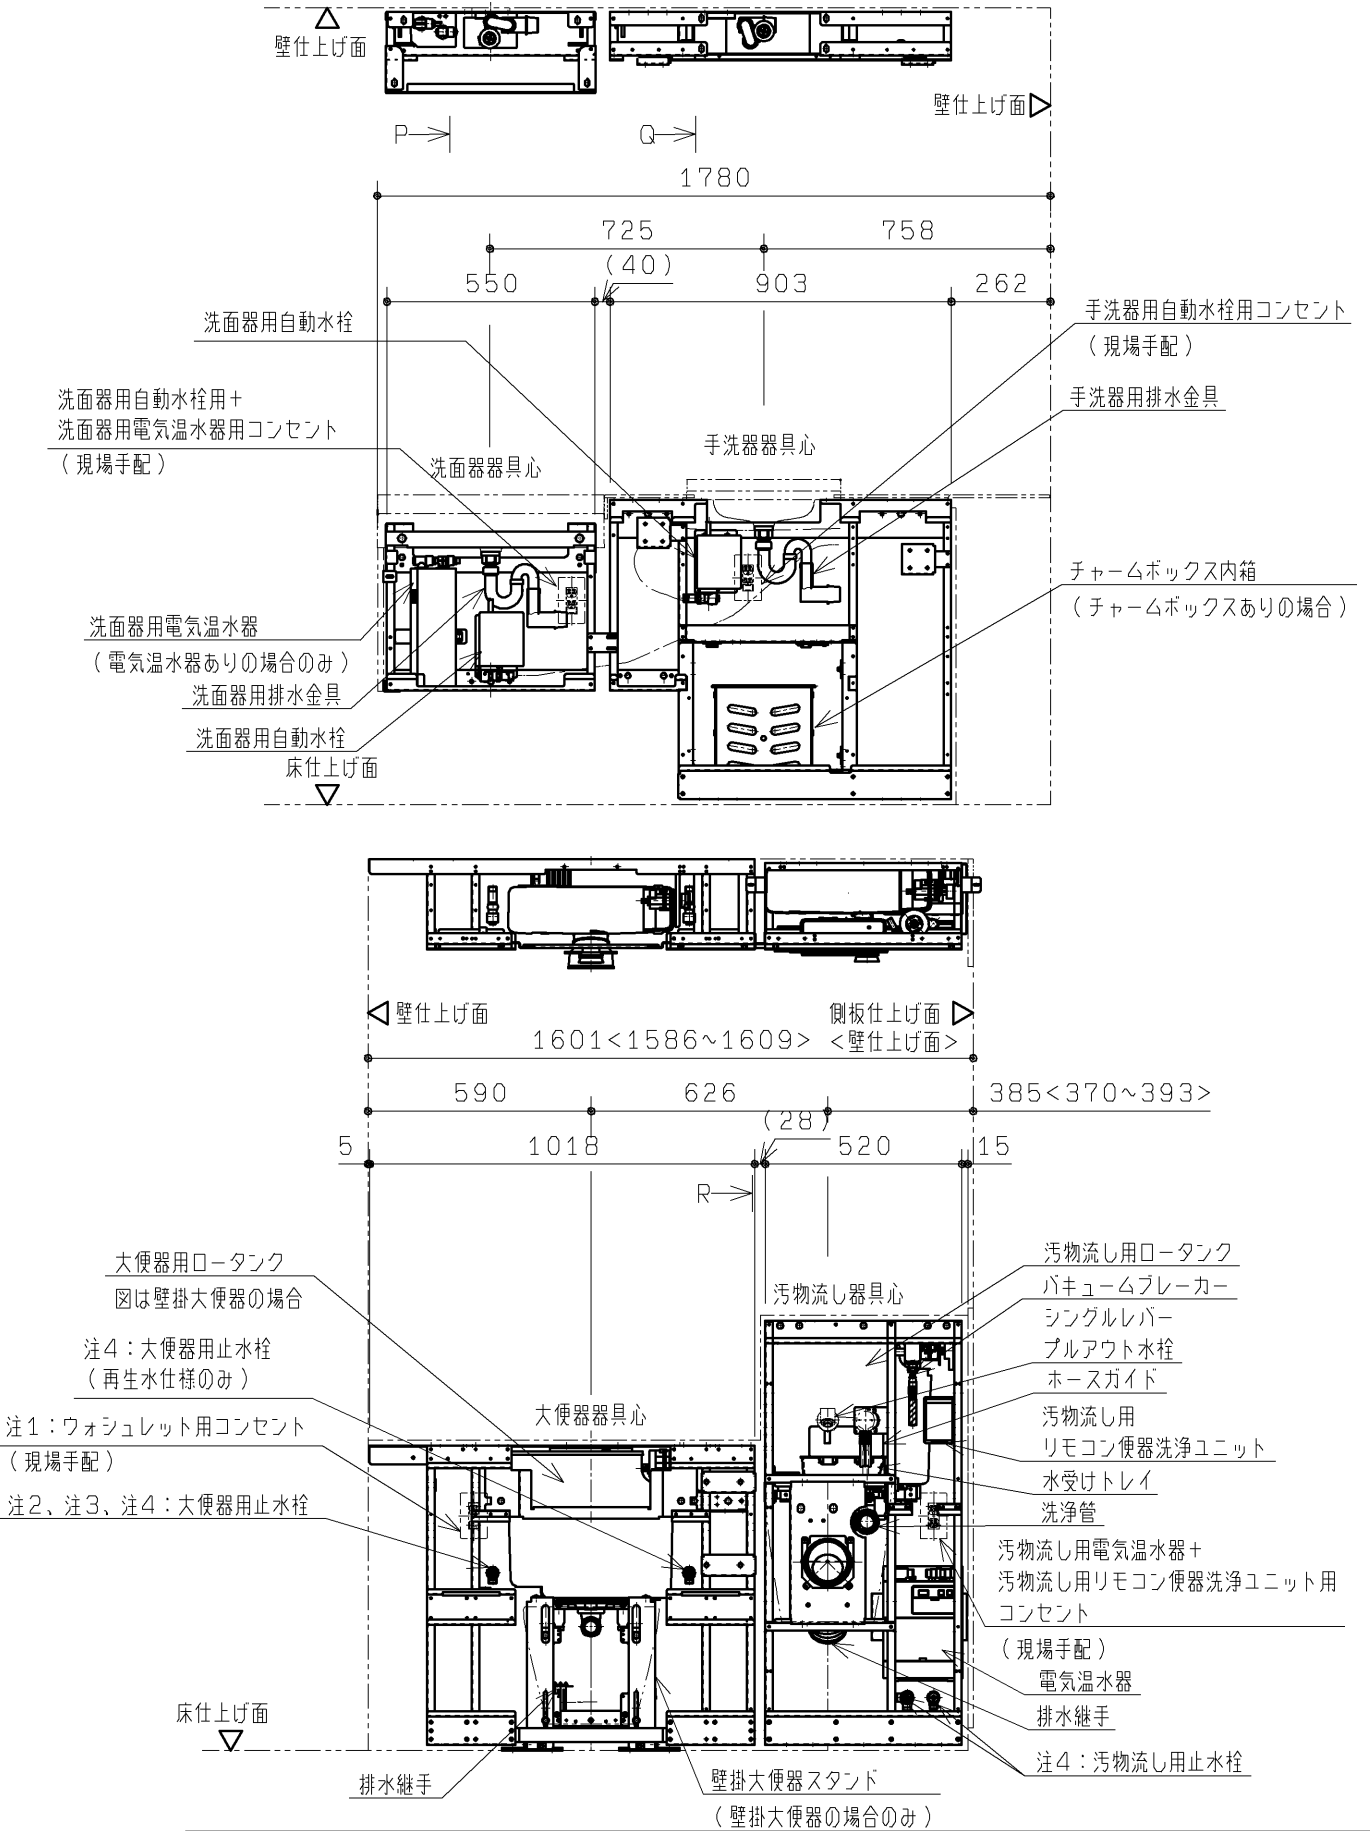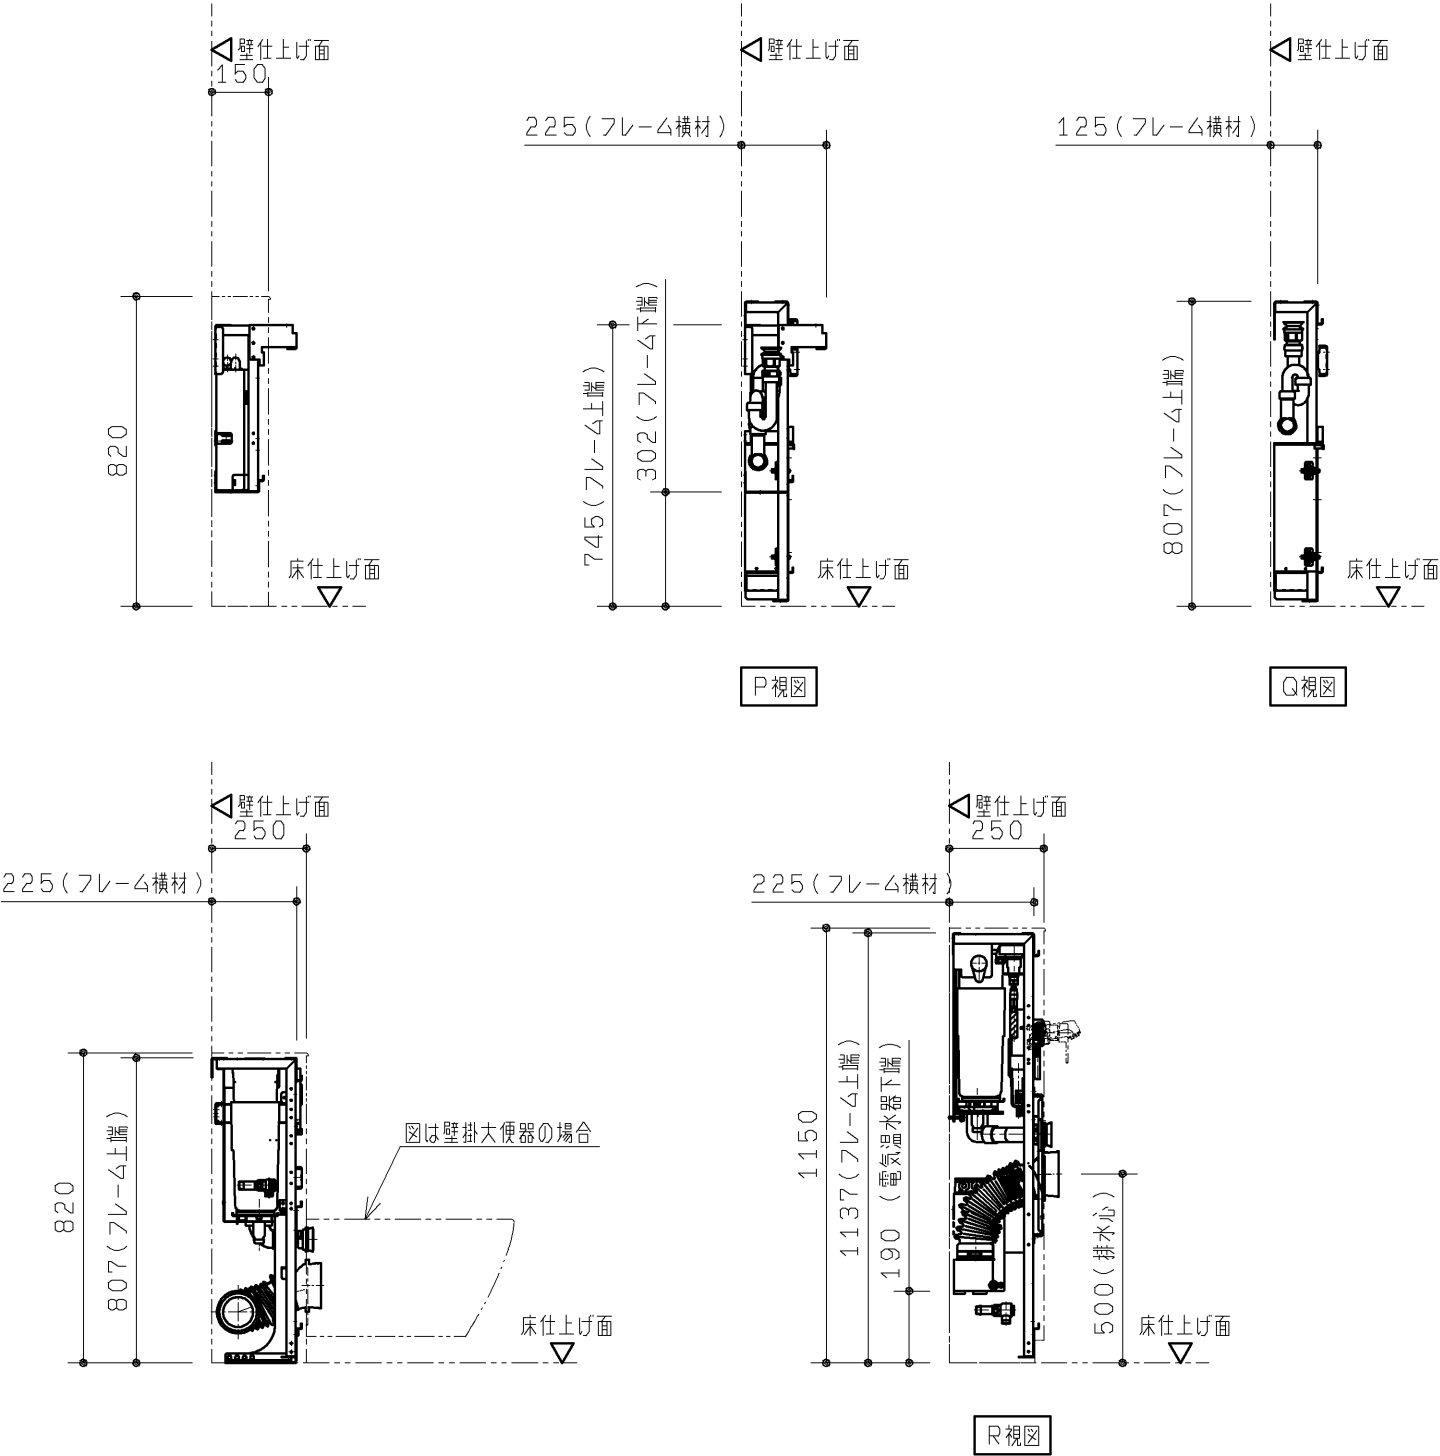

※<>内寸法はUADAKA/UADAYA系の寸法となります。

TOTO		第三角法	単位 mm	名称	コンパクト多機能トイレバック フレーム詳細図 (汚物流し/左勝手/汚物流し電温あり)
製図 高塩	検図 島野古荘	日付 18. 10. 25	尺度 1 : 20	品番	UADA*1/A*L***D/S***A
備考				図番	T-UADA=1_A=L===DA