


水道水仕様

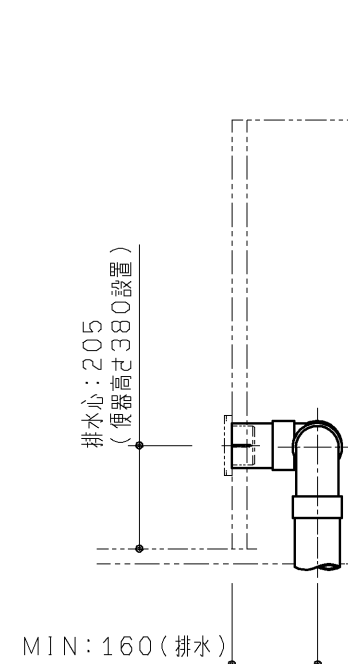

注：給水には最低必要水压（流動時）0.07MPaを確保してください。（最高水压（静止時）0.75MPa）

注：壁掛大便器取付スタンドの外形図を参考に、スタンドを選ける位置に配管を立ち上げてください。

便器裏開口形状：スタンド同梱の型紙を利用ください
丸穴開口とする場合、下図を参考に所定位置に
所定径の穴（5個）を加工してください

型紙指示外形

器具心

120 120

φ80±2

φ60±5

19

122

103

122

103

φ130±5

φ30±1

排水心：205
（便器高さ 380 設置）

壁仕上げ面

器具心

壁仕上げ面

壁掛大便秘器取付スタンド

ライニング
仕上げ面

スタンド高：405

柱幅：340

235 235

スタンド幅：470

注5 床開口禁止範囲：550

器具取付ボルト

308

床仕上げ面


45

柱端：100

（参考）スタンド外形図

TOTO		第三角法	単位 mm	名称 壁掛6L大便器セット事前施工情報
製図 鈴木	検図 島坂 野口	日付 15. 09. 30	尺度 1 : 15	品番 UAXC=14
備考 設備工事(単独配管) (1/3)				図番 UAXC=14

~~水道水仕様~~

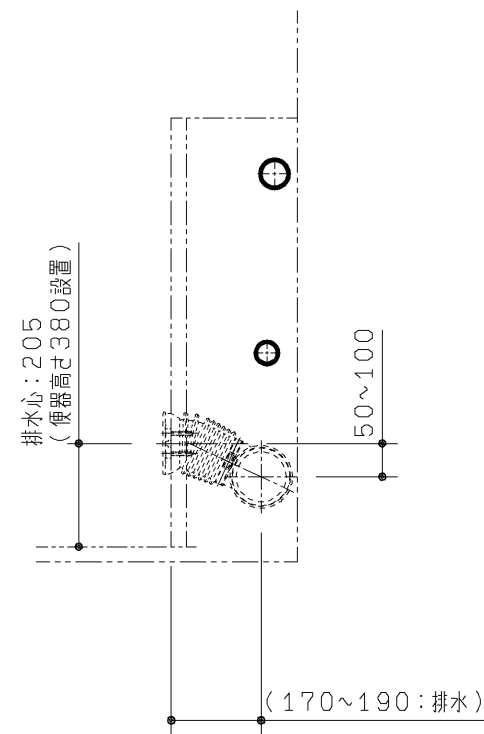

注1：ねじサイズ R1 銅管以外と接続の場合、必ず絶縁継手を使用してください。

注2：洗浄管：φ31.75（自動フラッシュバルブに含まれます）

注3：FV用の給水管径は25Aとしてください。

注4：排水は末端の呼び径100で準備ください。

注5：ライニング内から配管床抜きする場合は床開口禁止範囲（スタンドのベースプレートの周囲40mmの範囲）を避けた位置から取り出してください。

注6：自動フラッシュバルブ本体及び、洗浄管を躯体又はLGSなどから支持を必ず取ってください。
（品番：T56PH1）

注7：フラッシュバルブ同梱洗浄管の長さの範囲で接続可能範囲を示しています。

注8：通気管と汚水管の接続は水上側の器具管で接続してください。
詳細は（3/3）参考図面を参照してください。

注9：給水管呼び径は連数に応じて都度設計してください。1連横引きの場合は、呼び径は25A以上としてください。

注：給水には最低必要水压（流動時）0.07MPaを確保してください。（最高水压（静止時）0.75MPa）

注：壁掛大便器取付スタンドの外形図を参考に、スタンドを避ける位置に配管を立ち上げてください。

排水心: 205
(便器高さ 380 設置)

便器裏開口形状: スタンド同梱の型紙を利用ください
丸穴開口とする場合、下図を参考に所定位置に
所定径の穴(5個)を加工してください

型紙指示外形

器具心

120 120

$\phi 80 \pm 2$

$\phi 60 \pm 5$

19

122

103

$\phi 130 \pm 5$

$\phi 30 \pm 1$

壁仕上面

器具心

壁仕上面

ライニング
仕上面

壁掛大便器取付スタンド

スタンド高: 405

床仕上面

器具取付ボルト
308

45

柱端: 100

柱幅: 340



235 235

スタンド幅: 470

注5 床開口禁止範囲: 550

(参考) スタンド外形図

UAXC=15

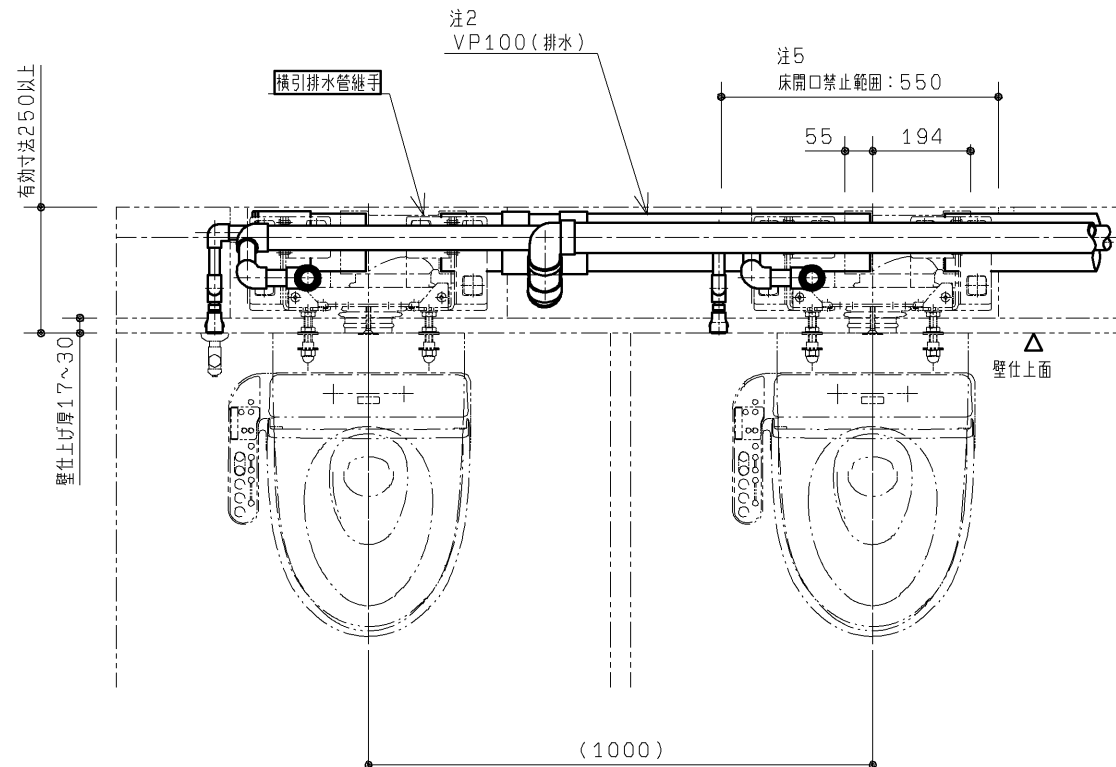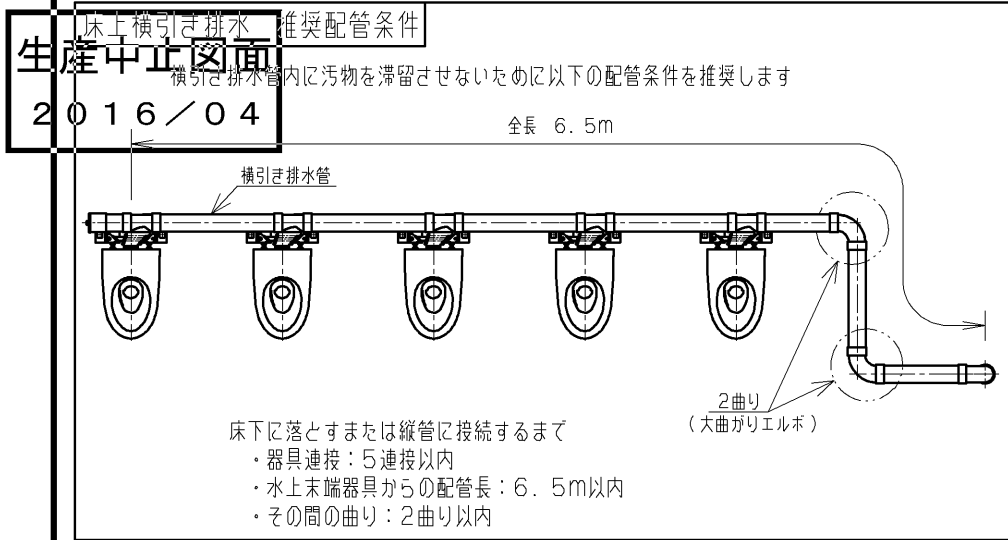




◆排水管を床上横引きする場合、器具は1系統
5連接までとしてください。

◆配管は躯体又はLGSなどに固定してください。

※ 部に配管が位置しないようにしてください

◆壁掛大便器取付スタンド のベースプレート周囲40mmの範囲を
避けた位置から配管を取り出してください。
この範囲内に床コンクリートの開口や欠損があるとアンカーボルトの
必要強度が得られません。

- 注1：自動フラッシュバルブ止水栓
ねじサイズ R1 銅管以外と接続の場合、必ず絶縁継手を使用してください。
- 注2：排水管は順勾配1/100を確実に確保してください。
- 注3：通気管はふれ縁から150mm以上上方で、通気立管と接続してください。
- 注4：自動フラッシュバルブ本体及び、洗浄管を躯体又はLGSなどから支持を
必ず取ってください。
(品番：T56PH1)
- 注5：ライニング内から配管床抜さる場合は床開口禁止範囲
(スタンドのベースプレートの周囲40mmの範囲)を
避けた位置から取り出してください。
- 注：給水には最低必要水圧0.07MPa(流動時)を確保してください。
(最高水圧0.75MPa)
- 注：必要に応じて防火区画貫通部処理を行ってください。

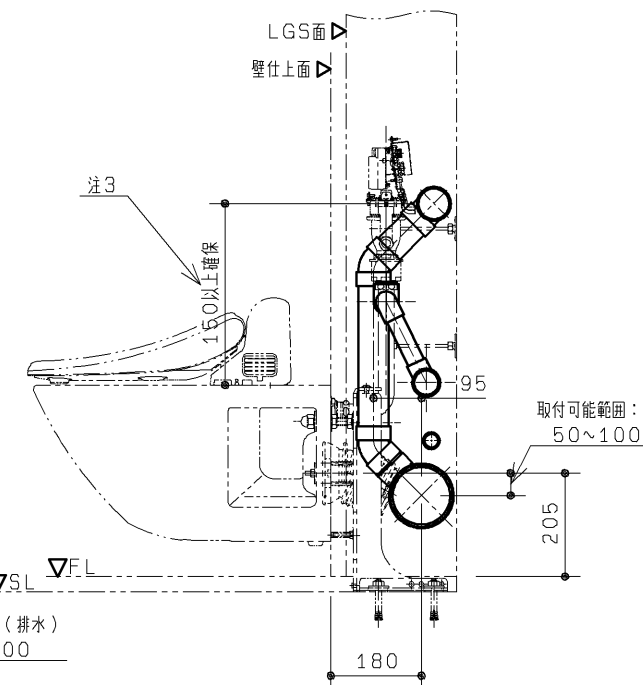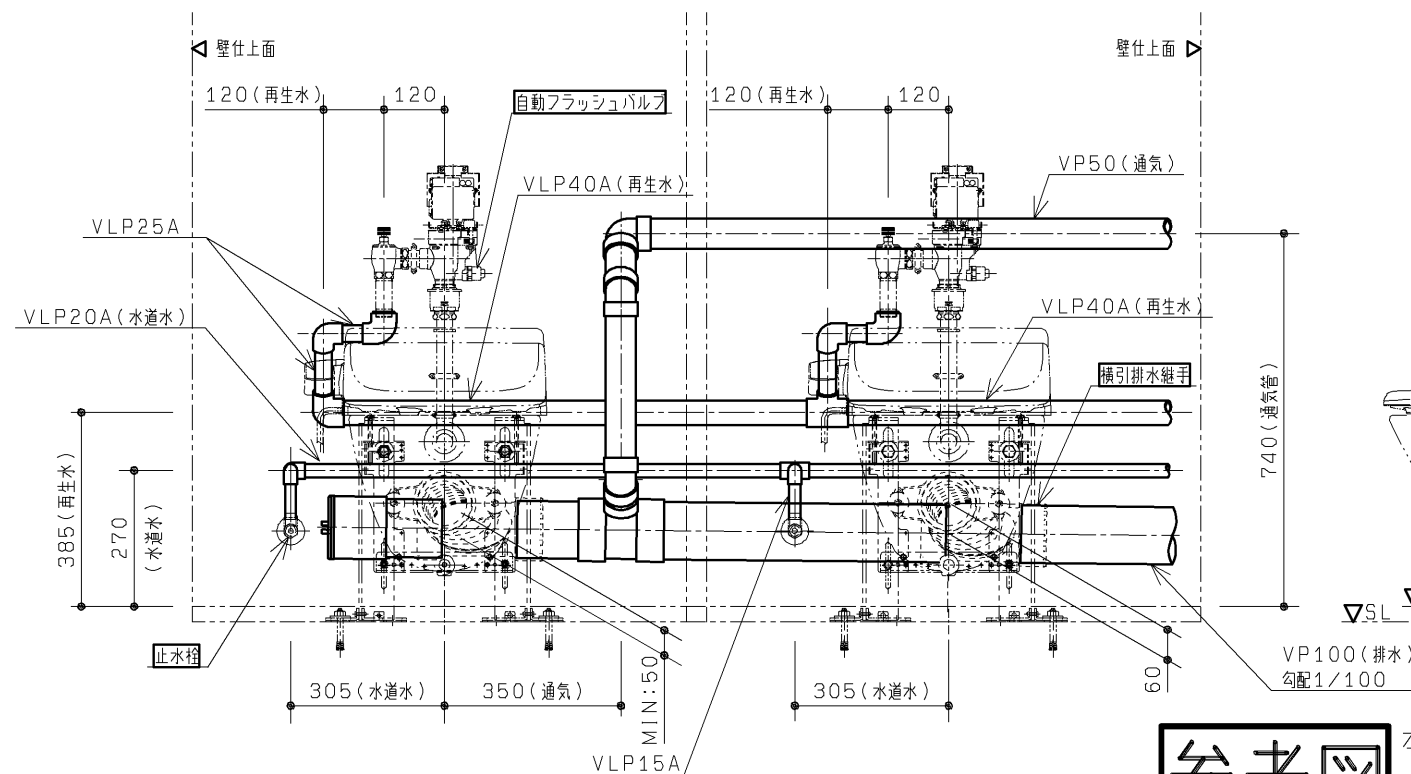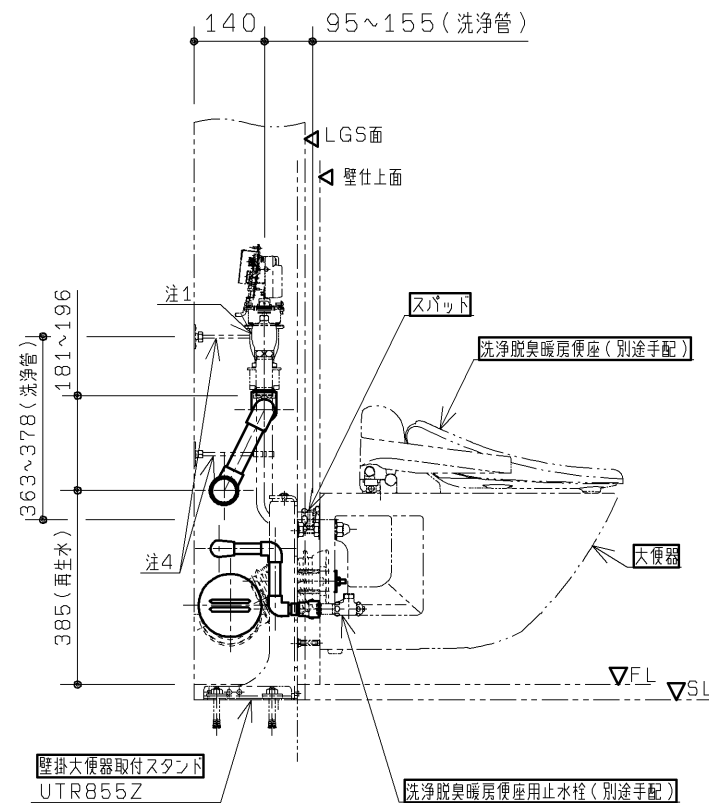

参考図

本図面は再生水仕様での事例になります。
水道水仕様の場合は、本図を参考に設計してください。
WL用の横引き配管は必要ありません。

※壁掛大便器専用ライニングに設置する場合はWL給水取り出し位置が
異なりますので、壁掛大便器専用ライニング商品図を参照してください。

TOTO			第三角法	単位 mm	名称
製図	鈴木	検図	島坂	日付	壁掛6L大便器セット床上横引き配管例
			野口	15. 09. 30	品番
備考					図番
設備工事(横引き配管) (3/3)					UAXC=16
					UAXC=16