

生産中止図面

2009/03

トイレバックリ設置について
トイレバックリ設置前に図の位置に配管、電気工事を施してください。
トイレバックリの下地別の固定部材を下図に示します。
下地によっては設置部材を別途ご用意いただく必要があります。

壁下地	壁固定部材	
コンクリート （仕上厚35mm以内）	アンカーボルトM8 めねじタイプ 下穴φ12×深さ40	同梱
鋼製下地+耐水合板t12以上	タッピンねじ5×60	同梱
ALC（仕上厚35mm以内）	ALCアンカー-M8、下穴φ14.5×深さ：仕上厚+65	UTR805（オプション）
コンクリートブロック	接着系アンカー	現場手配



床下地	床固定部材	
コンクリート （仕上厚35mm以内）	アンカーボルトM8 めねじタイプ 下穴φ12×深さ40	同梱

品名	品番	間口対応寸法mm	数
トイレバックリカウンタータイプ （アンダーカウンター）	UAM31A**NN	750～850	1
	UAM32A**NN	800～900	1

内訳	仕様	数
洗面器	はめ込み楕円形洗面器	1
水栓金具	別途手配 （止水栓も同時手配必要な場合あり）	1
排水金具 洗面器固定金具	専用タイプ同梱	1式
カウンター	アクリル系人工大理石「アクレーゼ」	1
前板	高圧メラミン化粧板	1式
幅木	SUS304 ヘアライン仕上げ	1式
設置フレーム	低圧メラミン化粧板	1式

色番	陶器色	色番	扉色	色番	カウンター色
#SC1	パステルアイボリー	#SC1	H ライトメープル	W	スモーク
#N11	ペールホワイト	#N11	J ミディアムバーチ		ホワイト
#NG2	ホワイトグレー	#NG2	K カームホワイト	G	ライト
#NW1	ホワイト		L カームグレー		グレー

注1：コンセントは接地用端子の付いた接地極付コンセントとしてください。
自動水栓 100V 50/60Hz 待機時：0.4W 動作時：0.6W
注2：給水は図の位置に末端RC1/2で準備ください。
排水は呼び径32で準備ください。
注3：最低必要給水圧 0.07MPa、最高給水圧0.75MPa
注4：間口寸法には次のように対応します。
前板・・・幅が広い底地フィラーを同梱しております。
丸のこ、ジグソー等で切断して対応ください。
幅木・・・長物を同梱しております。
金切りばさみ等で切断して対応ください。

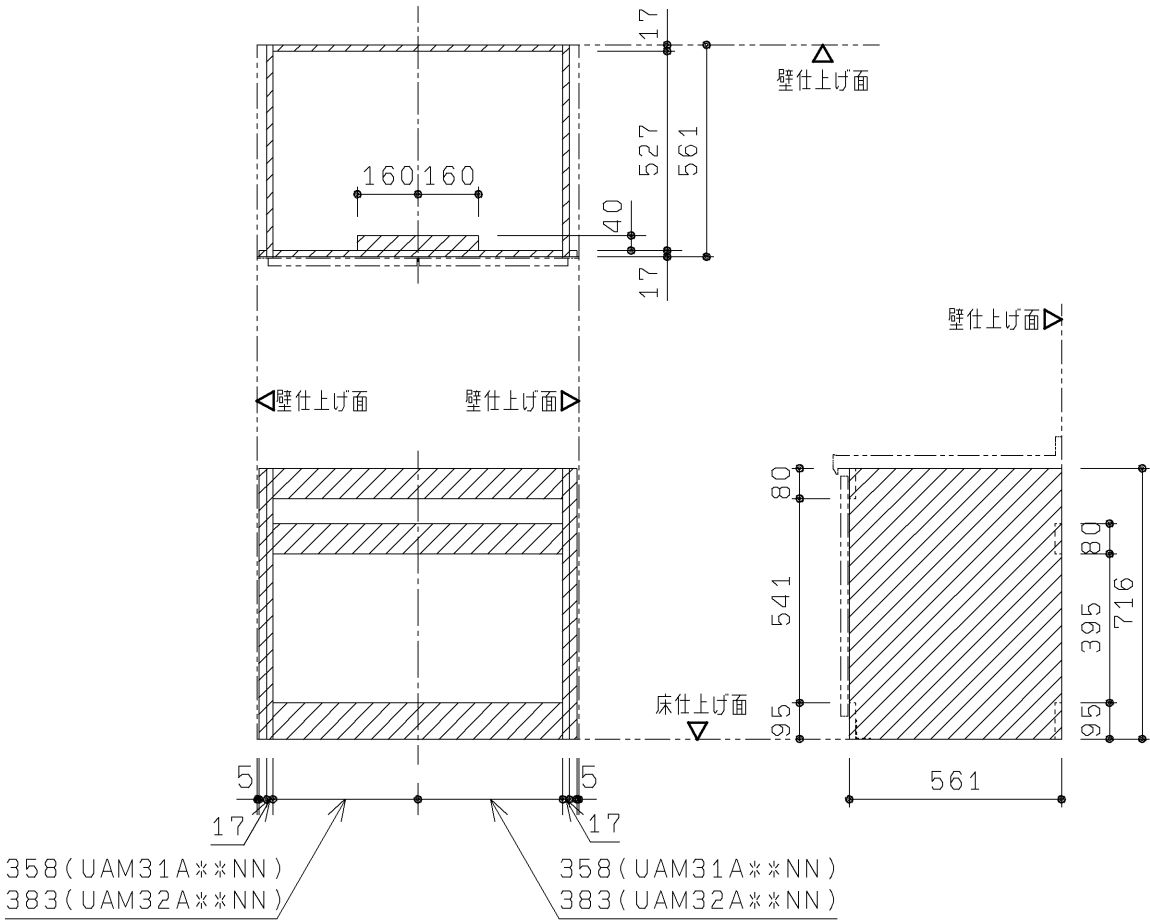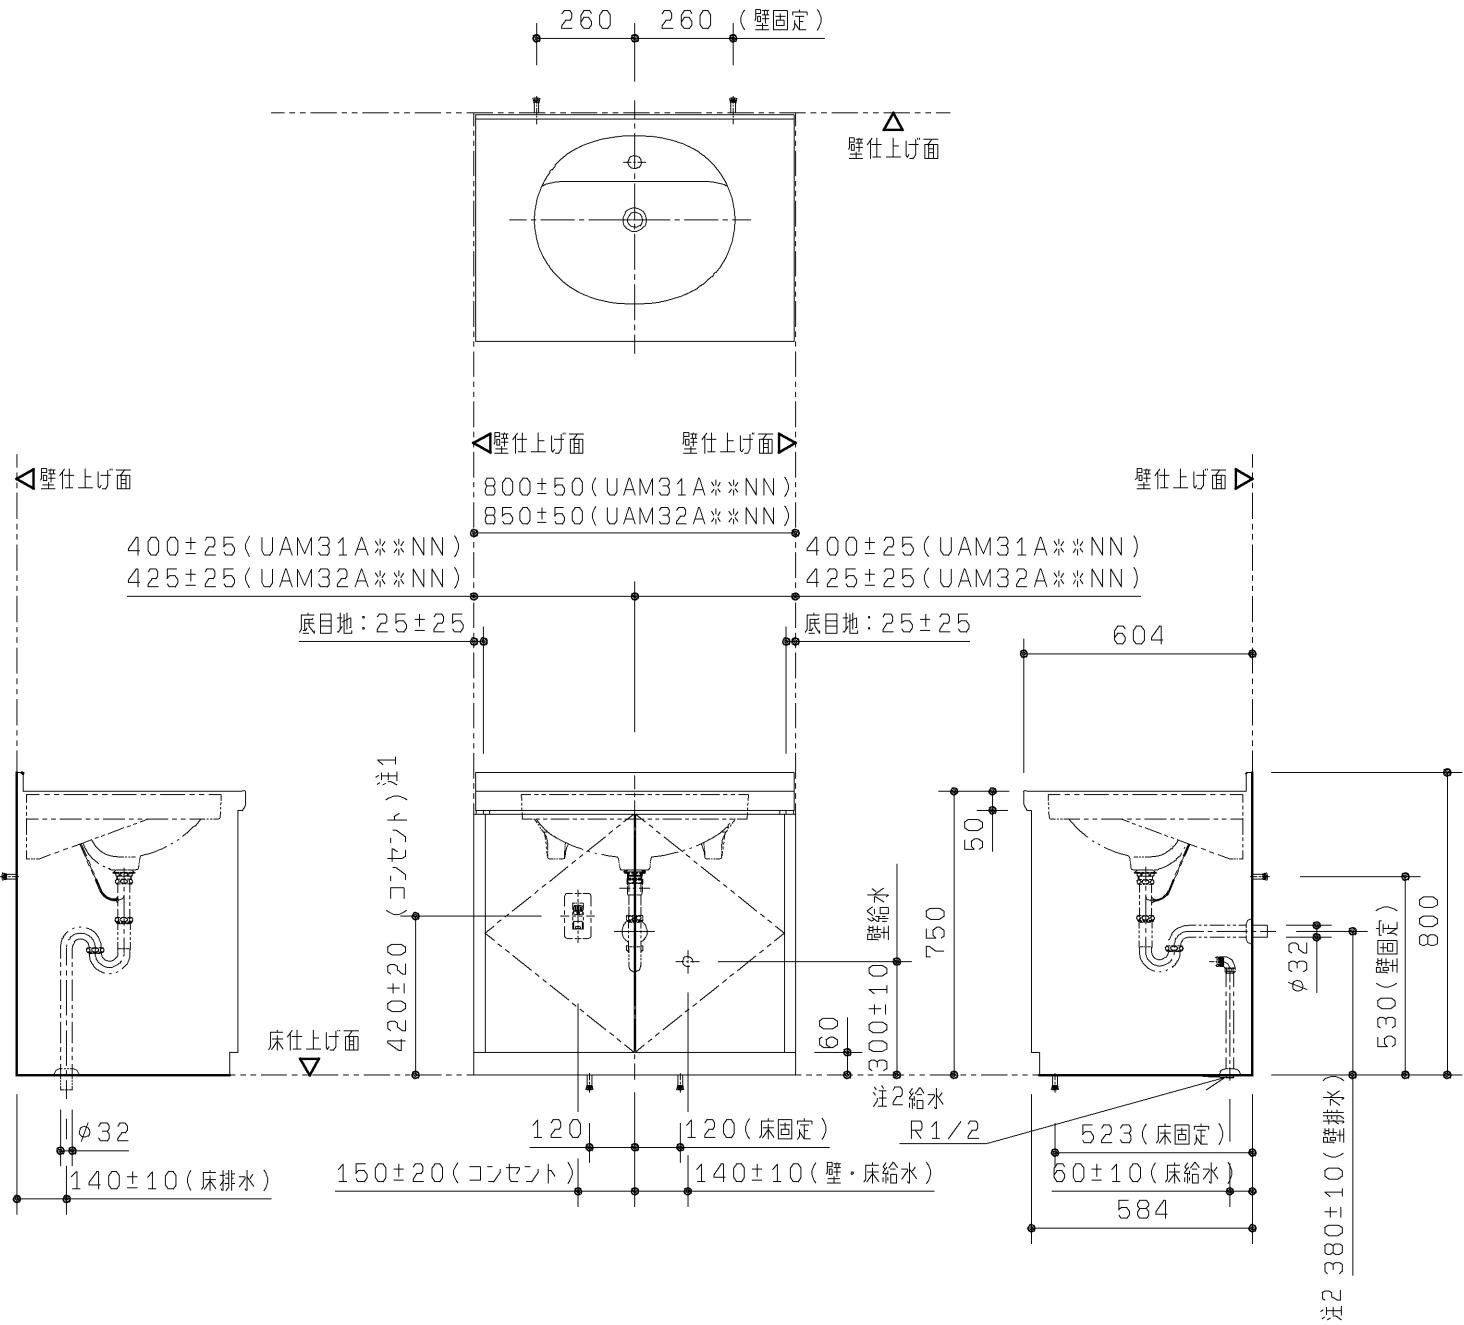

フレーム位置図

※ハッチング部がフレーム位置となります。現場配管、電気工事等でフレームと干渉しないようご注意ください。

TOTO			第三角法	単位 mm	名称 トイレパックリカウンタータイプ （アンダーカウンター） 水栓別途
製図 小 鯛	検図 大 里 稲 垣	日付 '06.3.31	尺度 1:20	品番	
備考					UAM31、32A**NN（キャビネット・器具セット） UAK311、321*****（カウンターセット）