


生産中止図面

2011/02


- トイレパックL 設置について
- ・トイレパックL 設置前に図の位置に配管、電気工事を施してください。
 - ・トイレパックL の下地別の固定部材を下図に示します。
 - ・下地によっては設置部材を別途ご用意いただく必要があります。

壁下地	壁固定部材	
コンクリート （仕上厚35mm以内）	アンカーボルトM8 めねじタイプ 下穴φ12×深さ40	同梱
鋼製下地+耐水合板t12以上	ブラインドハンガーボルトM8×80（下穴φ10）	UTR804（オプション）
ALC（仕上厚35mm以内）	ALCアンカー-M8、下穴φ14、5×深さ：仕上厚+65	UTR805（オプション）
コンクリートブロック	接着系アンカー	現場手配

床下地	床固定部材	
コンクリート （仕上厚35mm以内）	アンカーボルトM8 めねじタイプ 下穴φ12×深さ40	同梱

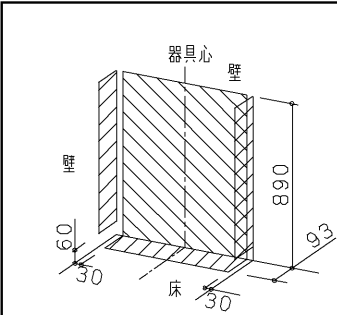

斜線部に納まるよう配管を取り出し、
下図の末端位置まで取り廻してください。
下図と異なる位置から配管を取り出す場合

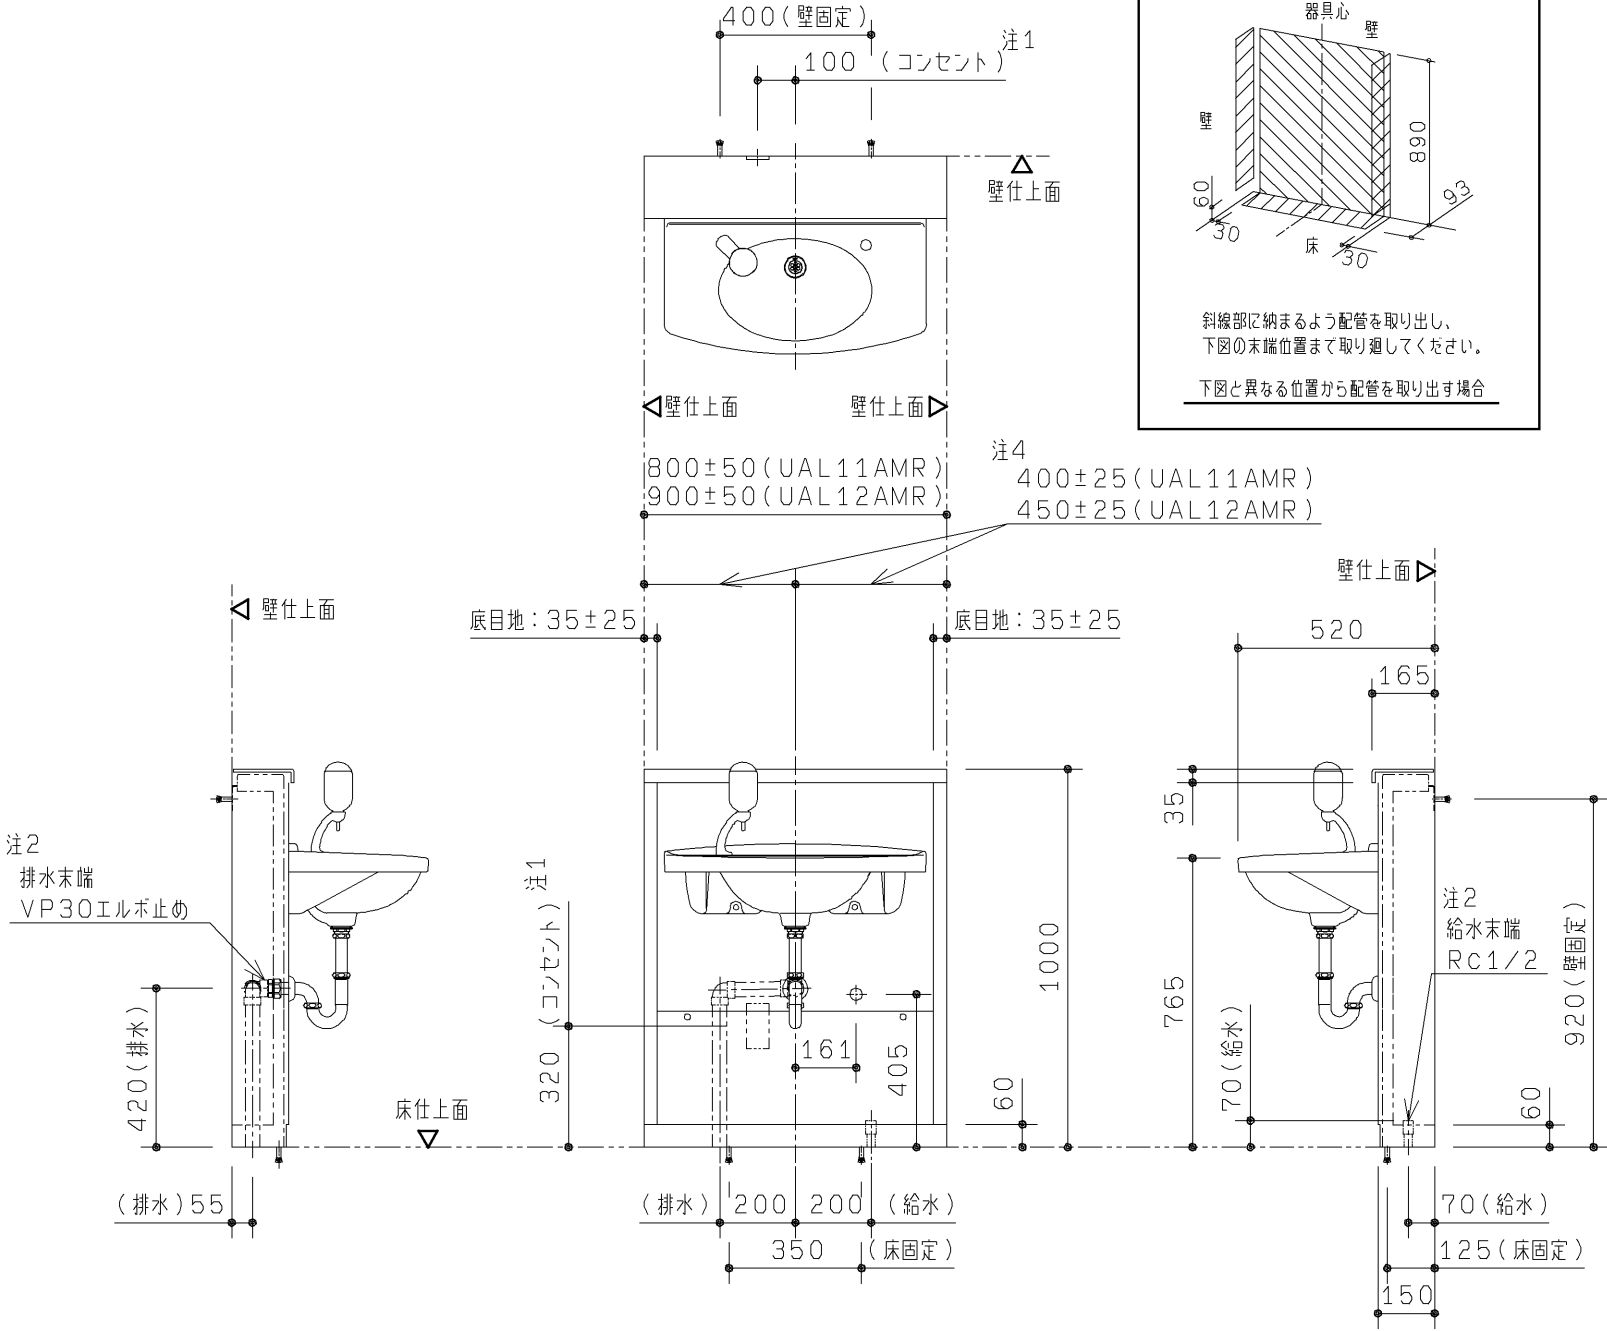


品名	品番	間口対応寸法mm	数
トイレパックL	UAL11AMR	750～850	1
	UAL12AMR	850～950	1

内訳	仕様	数
洗面器	カウンター一体形洗面器	1
水栓金具	別途手配 （止水栓も同時手配必要な場合あり）	1
排水金具、バックハンガ 取付ボルト、ソケット	専用タイプ同梱	1式
甲板	アクリル系人工大理石「アクレーゼ」	1
前板	塩ビ鋼板	1式
幅木	SUS304 ヘアライン仕上げ	1式
設置フレーム	溶融亜鉛めっき鋼板	1式
水石けん入れ	立形水石けん入れ	1

色番	陶器色	甲板色	前板色
#SC1	パステルアイボリー	#SC1	カイロ
#N11	ベールホワイト	#N11	ページ
#NG2	ホワイトグレー	#NG2	カイロ
#NW1	ホワイト		ライトウォーム
		グレー	グレー

- 注1：コンセントは2口コンセントとしてください。
（自動水栓または電気温水器などを使用される場合）
- 注2：給水は図の位置に末端RC1/2で準備ください。
排水は末端VP30エルボ止めで準備ください。
- 注3：最低必要給水圧 0.07MPa、最高給水圧0.75MPa
- 注4：間口寸法には次のように対応します。
前板・・・底目地幅を変えて対応します。
甲板、幅木・・・長物を同梱しております。
ジグソー、丸のこ、金切りばさみ等で切断して対応ください。

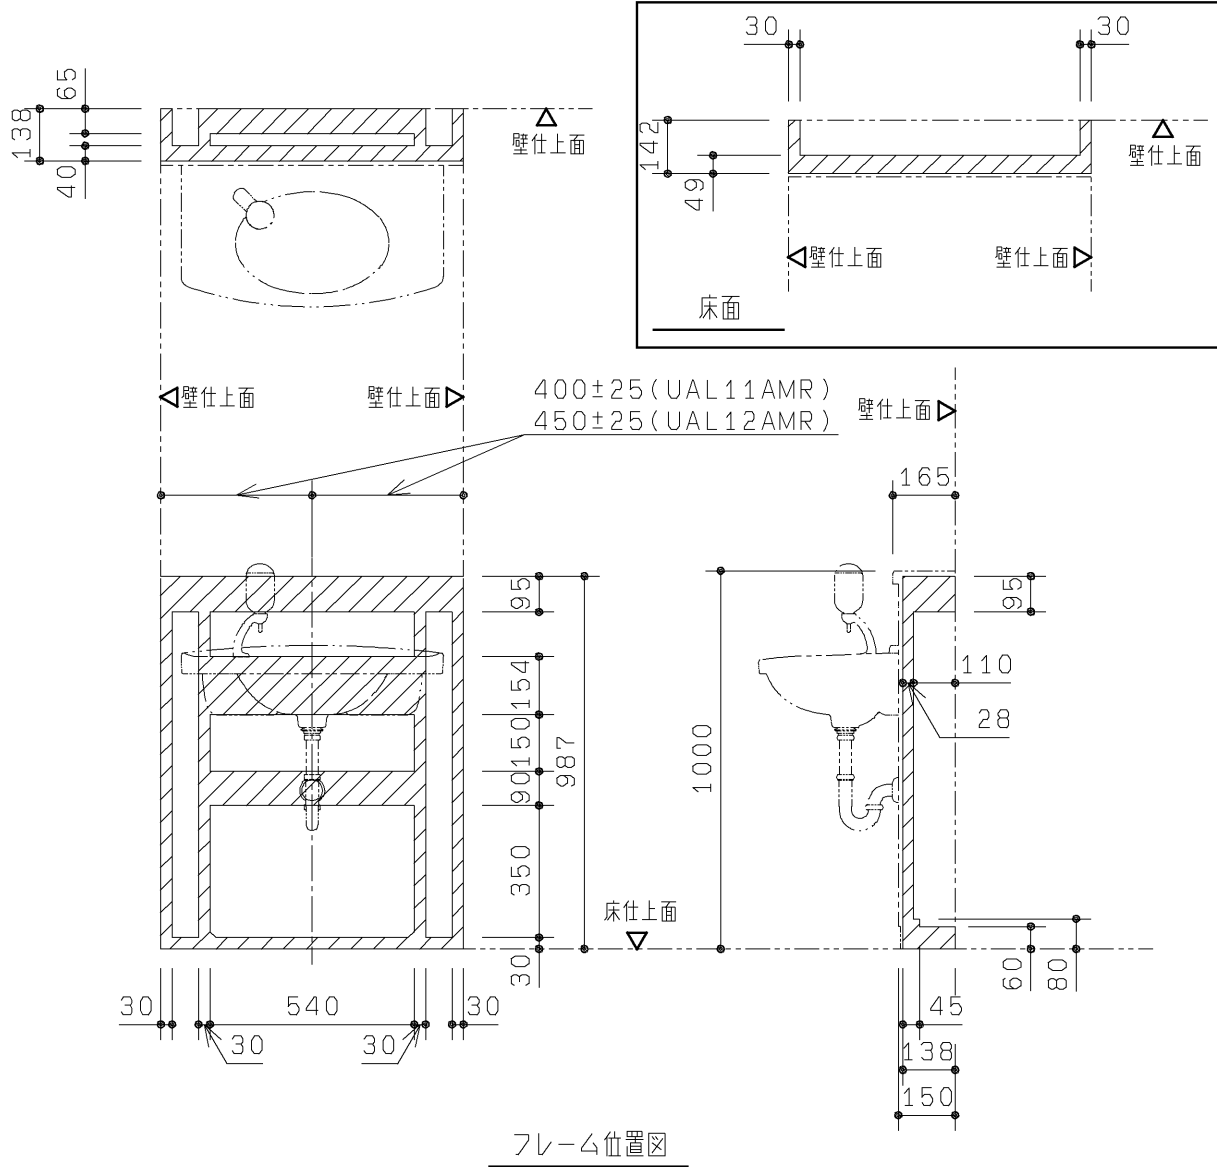

※ハッチング部がフレーム位置となります。現場配管、電気工事等でフレームと干渉しないようご注意ください。

TOTO		第三角法	単位 mm	名称
製図 山 口	検図 池 田	日付 03.11.25	尺度 1:20	トイレパックL：水栓別途・水石けん入れ付
備考				品番 UAL11AMR, UAL12AMR