

生産中止図面

2011/02

トイレバックL 設置について  
・トイレバックL 設置前に図の位置に配管、電気工事を施してください。  
・トイレバックL の下地別の固定部材を下図に示します。  
・下地によっては設置部材を別途ご用意いただく必要があります。

| 壁下地                   | 壁固定部材                          |               |
|-----------------------|--------------------------------|---------------|
| コンクリート<br>（仕上厚35mm以内） | アンカーボルトM8 めねじタイプ<br>下穴φ12×深さ40 | 同梱            |
| 鋼製下地+耐水合板t12以上        | ブラインドハンガーボルトM8×80（下穴φ10）       | UTR804（オプション） |
| ALC（仕上厚35mm以内）        | ALCアンカー-M8、下穴φ14、5×深さ：仕上厚+65   | UTR805（オプション） |
| コンクリートブロック            | 接着系アンカー                        | 現場手配          |



| 床下地                   | 床固定部材                          |    |
|-----------------------|--------------------------------|----|
| コンクリート<br>（仕上厚35mm以内） | アンカーボルトM8 めねじタイプ<br>下穴φ12×深さ40 | 同梱 |

| 品名      | 品番       | 間口対応寸法mm | 数 |
|---------|----------|----------|---|
| トイレバックL | UAL11AES | 750～850  | 1 |
|         | UAL12AES | 850～950  | 1 |

| 内訳                        | 仕様                                         | 数  |
|---------------------------|--------------------------------------------|----|
| 洗面器                       | カウンター一体形洗面器                                | 1  |
| 自動水栓                      | 単水栓タイプ AC100V 50/60HZ<br>待機時：0.4W 動作時：0.6W | 1  |
| 排水金具、バックハンガ<br>取付ボルト、ソケット | 専用タイプ同梱                                    | 1式 |
| 甲板                        | アクリル系人工大理石「アクレーゼ」                          | 1  |
| 前板                        | 塩ビ鋼板                                       | 1式 |
| 幅木                        | SUS304 ヘアライン仕上げ                            | 1式 |
| 設置フレーム                    | 溶融亜鉛めっき鋼板                                  | 1式 |

| 色番   | 陶器色       | 甲板色  | 前板色     |
|------|-----------|------|---------|
| #SC1 | パステルアイボリー | #SC1 | カイロ     |
| #N11 | ベールホワイト   | #N11 | ページ     |
| #NG2 | ホワイトグレー   | #NG2 | カIRO    |
| #NW1 | ホワイト      |      | ライトフォーム |
|      |           | グレー  | グレー     |

注1：コンセントは接地用端子の付いた接地極付コンセントとしてください。  
自動水栓 100V 50/60HZ 待機時：0.4W 動作時：0.6W  
注2：給水は図の位置に末端RC1/2で準備ください。  
排水は末端VP30エルボ止めで準備ください。  
注3：最低必要給水圧 0.07MPa、最高給水圧0.75MPa  
注4：間口寸法には次のように対応します。  
前板・・・底目地幅を変えて対応します。  
甲板、幅木・・・長物を同梱しております。  
ジグソー、丸のこ、金切りばさみ等で切断して対応ください。

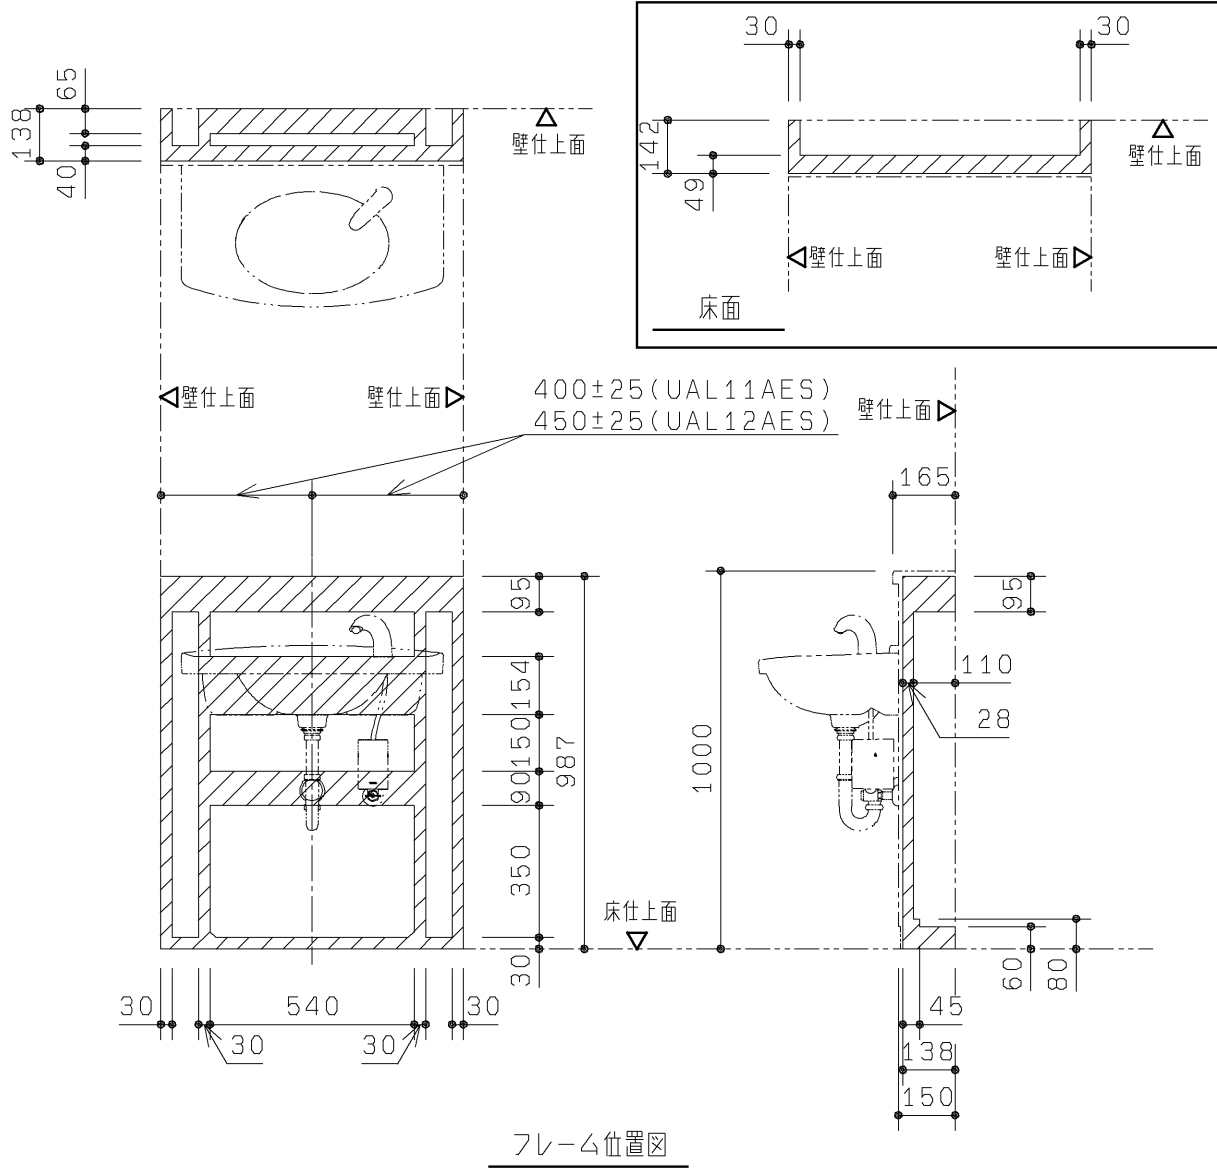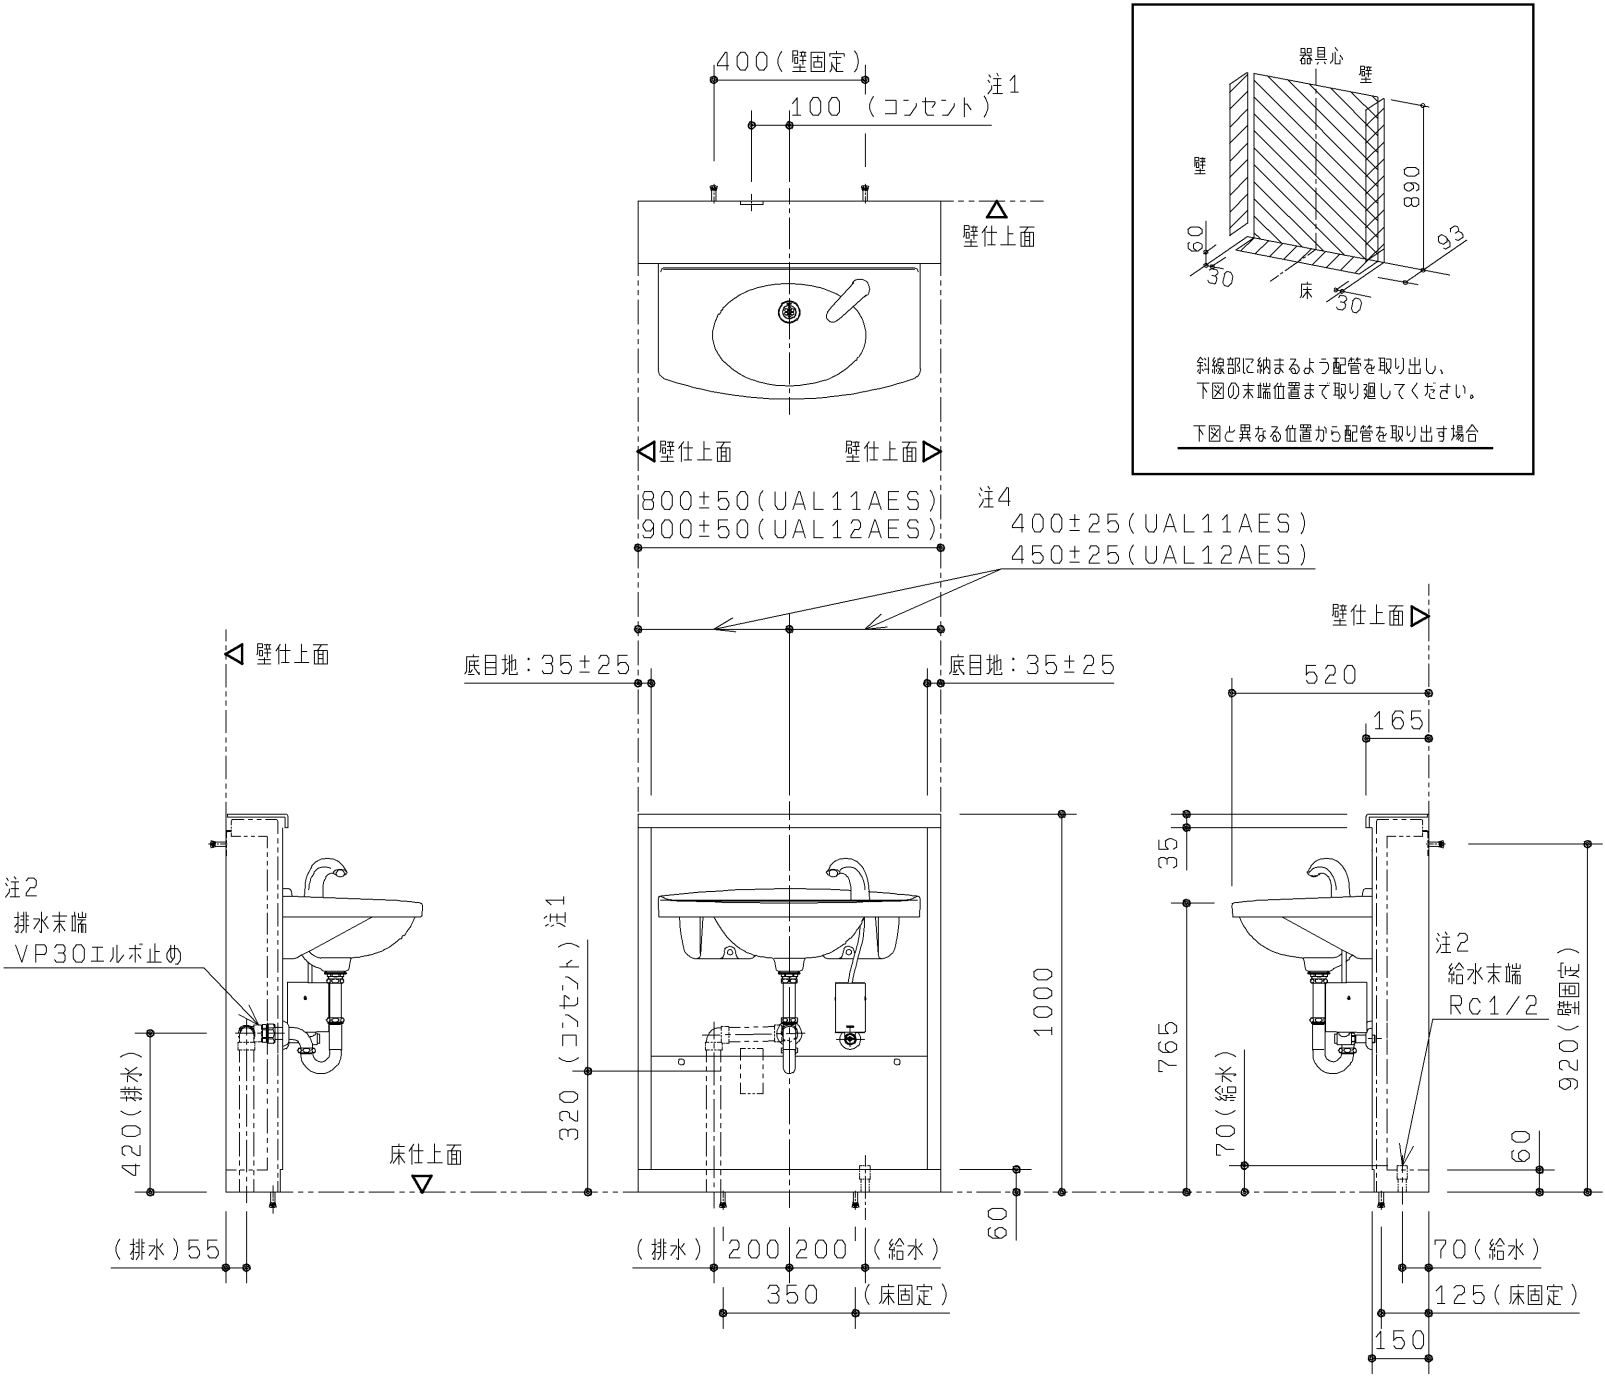

※ハッチング部がフレーム位置となります。現場配管、電気工事等でフレームと干渉しないようご注意ください。

| TOTO |   |    |   | 単位       | 名称                 |
|------|---|----|---|----------|--------------------|
| 製図   | 小 | 検図 | 大 | 第三角法     | トイレバックL：自動水栓セット    |
|      | 鯛 |    | 里 | 日付       |                    |
|      |   |    | 垣 | '06.3.31 |                    |
| 備考   |   |    |   | 尺度       | 品番                 |
|      |   |    |   | 1:20     | UAL11AES, UAL12AES |