


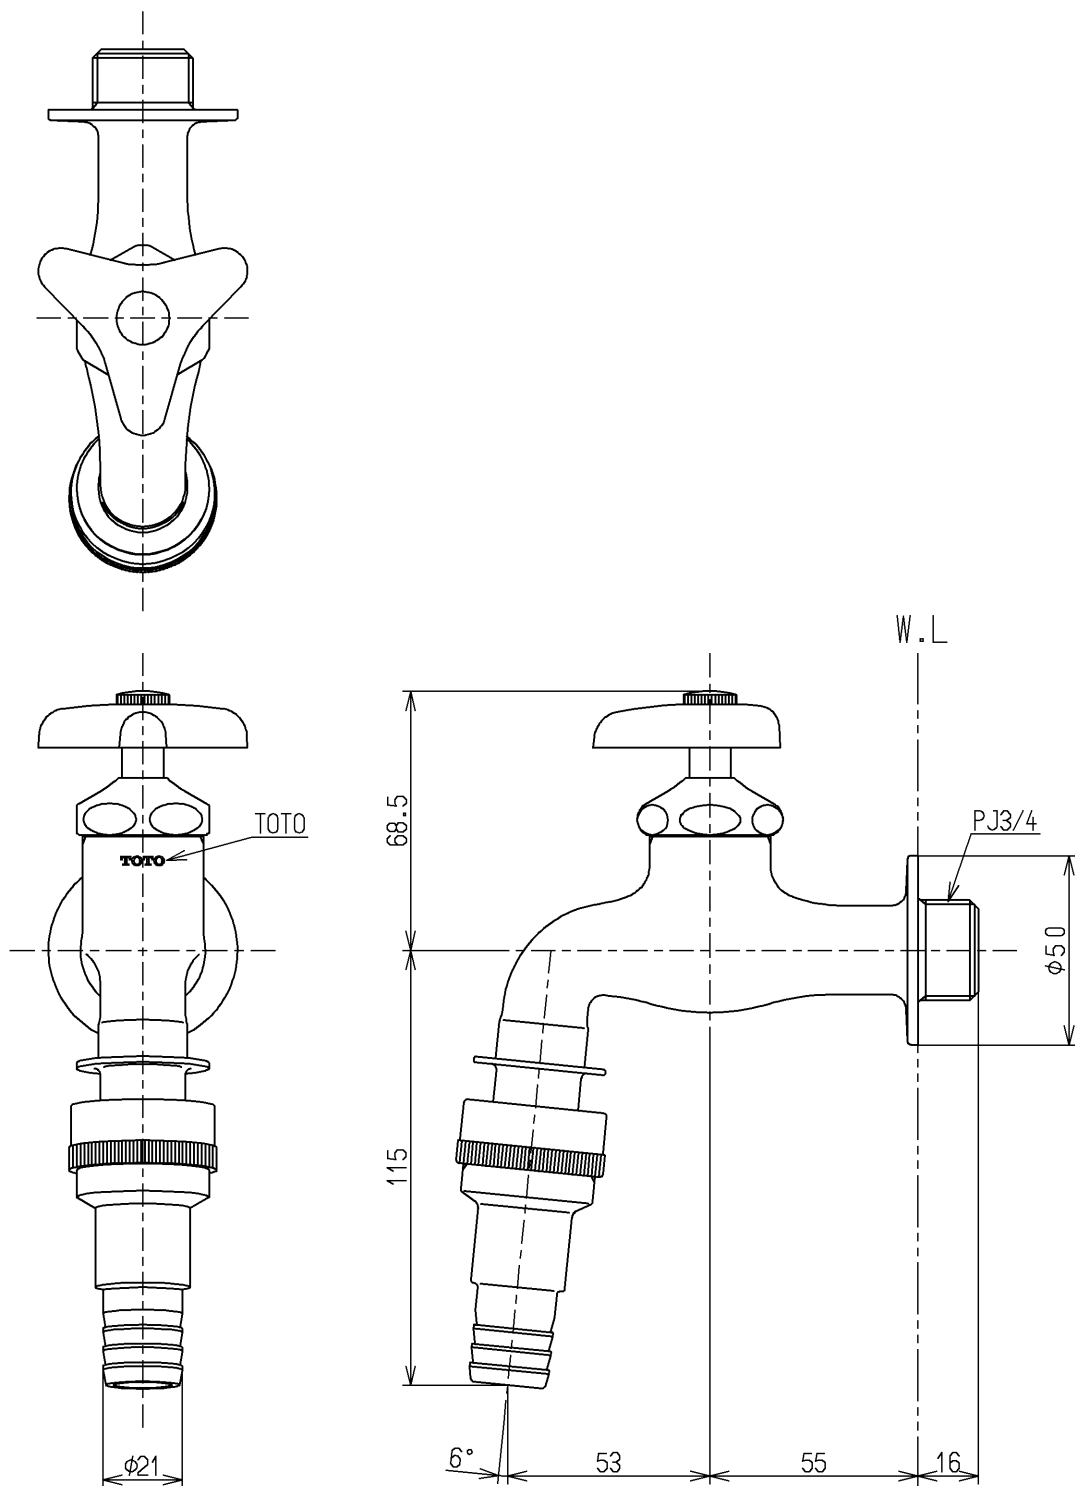

国土交通省記号：20-F12

水道法適合品(JIS)

TOTO			単位 mm	名称 横水栓
製図 宮園	検図 俵町	日付 15.07.23	尺度 1 : 2	20mm、ホース接続形、カップリング、共用
備考 逆止弁付・固定こま式				図番 T28AUH20