


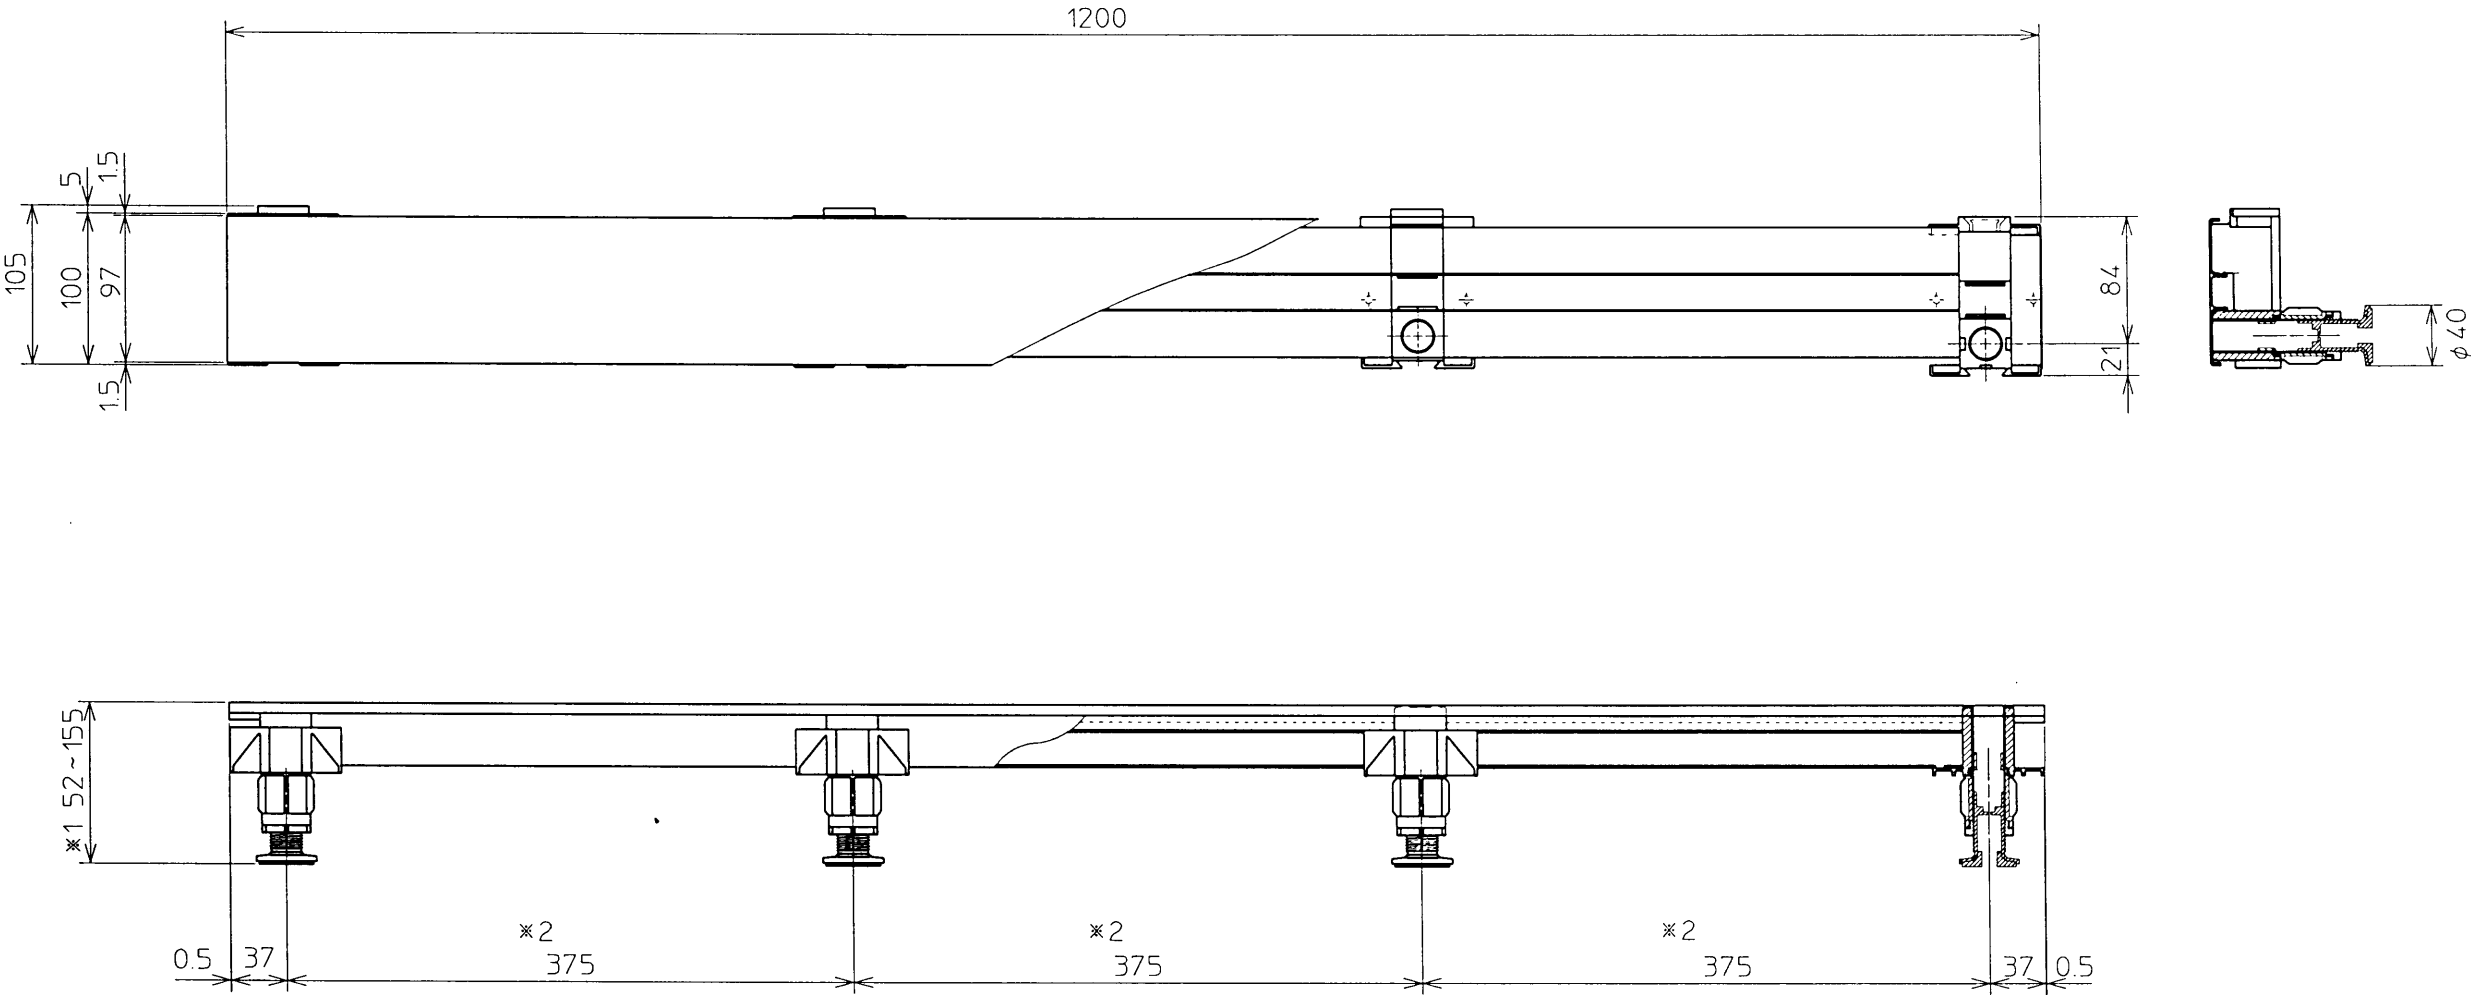

注記

- ※1. ロックナットとスペーサーの組み合わせ、及びスペーサーのカットによる調整範囲
- ※2. サポーターカット寸法調整可能 (74~375)

TOTO				単位	mm	名称
設計	製図	検図	承認	尺度		
山本	古宮	本橋	竜口	1:5		浴室フロアアップ 100×1200
備考				日付	2001.8.22	品番
						EWBP415N
						図番
						EEWBP415N