

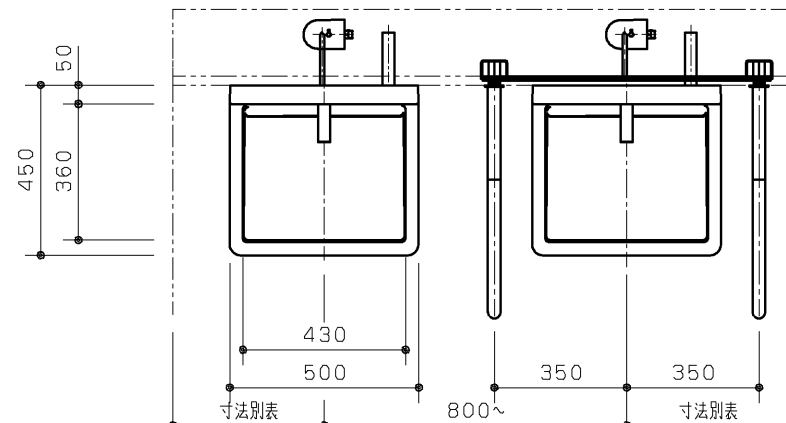
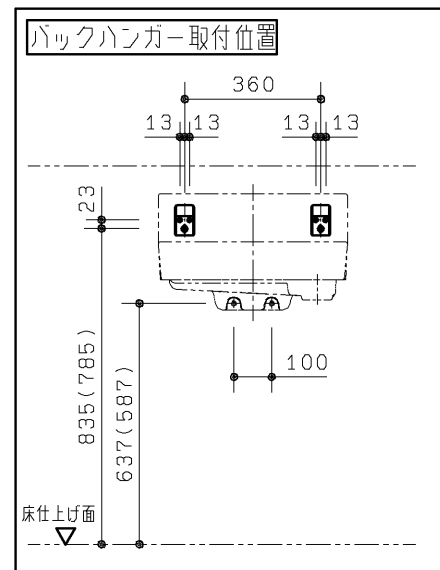


生産中止図面
2012/07

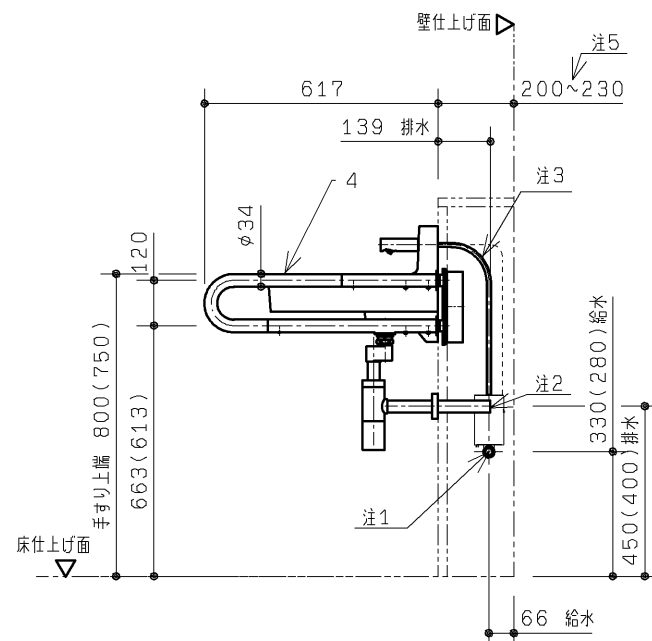

	器具心から壁までの寸法	
	左側	右側
手すりあり	※420～	420
手すりなし	※400～	400

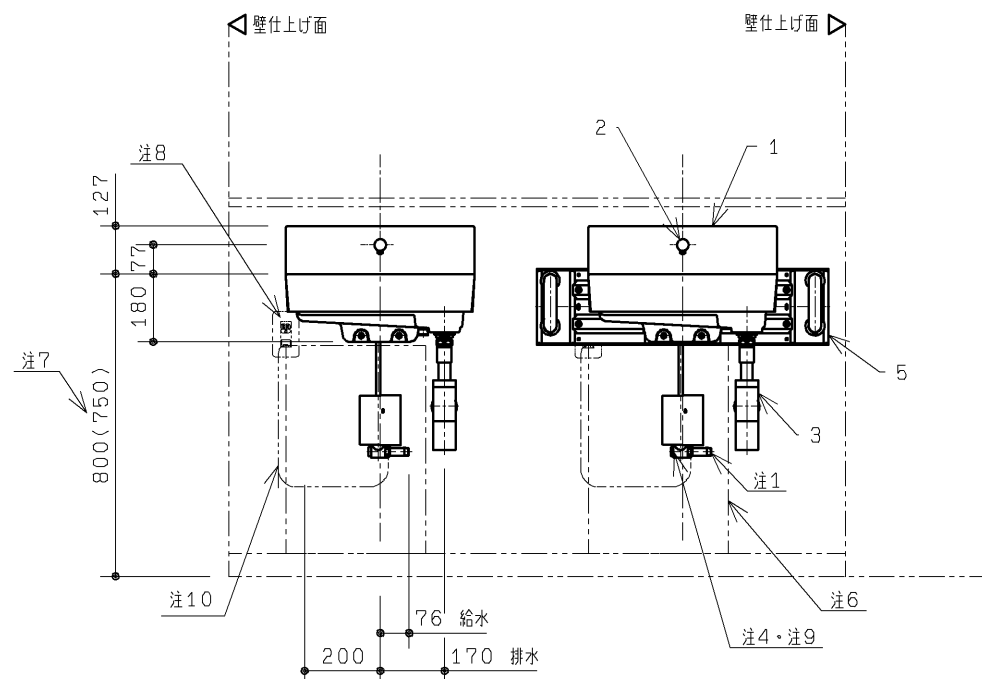

器具明細（2セット分）			
番号	品番	品名	数
－	XPL13N1	スリット排水壁掛洗面器セット	2
※1 XPL13N1の内訳			
①	LS116E	壁掛ハイバック洗面器	1
②	TEN116X	自動水栓	1
③	TLC61P	ボルトトラップ	1

オプション品

壁掛洗面器用手すりセット(XPTL01W) : 数量 1			
④	T115CP6R※※	壁掛洗面器用手すり	1
⑤	T110D57R	手すり取付金具	1

※下記、工事区分目安です。現場にて事前に工事区分の確認をしてください。

設備工事

- 注1：給水末端R1/2
銅管以外と接続の場合は絶縁継手をご使用ください。
- 注2：排水末端φ32
- 注3：ホース長さ0.7m
- 注4：自動水栓機能部取り付けにあたっては、カバ-から左側に100mm以上の空間を確保してください。
- 注：オーバーフローなしとなります。
- 注：配管の設置条件は、「施工情報図面」を参照ください。
- 注：給水には最低必要水圧0.05MPa（流動時）を確保してください。（最高水圧0.75MPa）

注5：ライニングの設計により寸法が変わります。詳しくは「施工情報図面」を参照ください。
注6：点検口開口については、「施工情報図面」を参照ください。
注7：対象使用者用途に合わせて下表を参考に取付けてください。

あふれ面高さ	対象使用者	用途(例)
800mm	成人	オフィス等
750mm	成人／子供	商業施設、交通施設等

図はあふれ面高さ800の寸法です。
あふれ面高さ750の寸法を()で示します。
注：補強下地の設置条件は、「施工情報図面」を参照ください。

電気工事

注8：コンセントの設置位置については、「施工情報図面」を参照ください。

注9：消費電力AC100V 50/60Hz
定格消費電力：常時0.5W、作動時0.7W

注10：電源コードの長さ0.75m

■使用上の注意


- ・ライニング内に水が入らないようにしてください。
(ライニング内には電気部品が入っており、火災や感電・故障の原因になります。)
- ・手すりには水をかけないでください。
(部材や下地が腐食することで商品が脱落し、怪我や重大事故につながる恐れがあります。)

			第三角法	単位 mm	名称 RESTROOM ITEM 01 スリット排水壁掛洗面器セット (単水栓・水石けん無し)
製図 白井	検図 大里 川村	日付 11. 02. 01	尺度 1 : 20	品番 XPL13N1	
備考 図面全3枚中の1枚目				図番 XPL13N1=0001	


生産中止図面

2012/07

配管例：床抜き／壁抜き仕様（図は給水管VLP、排水管VPの例です。）

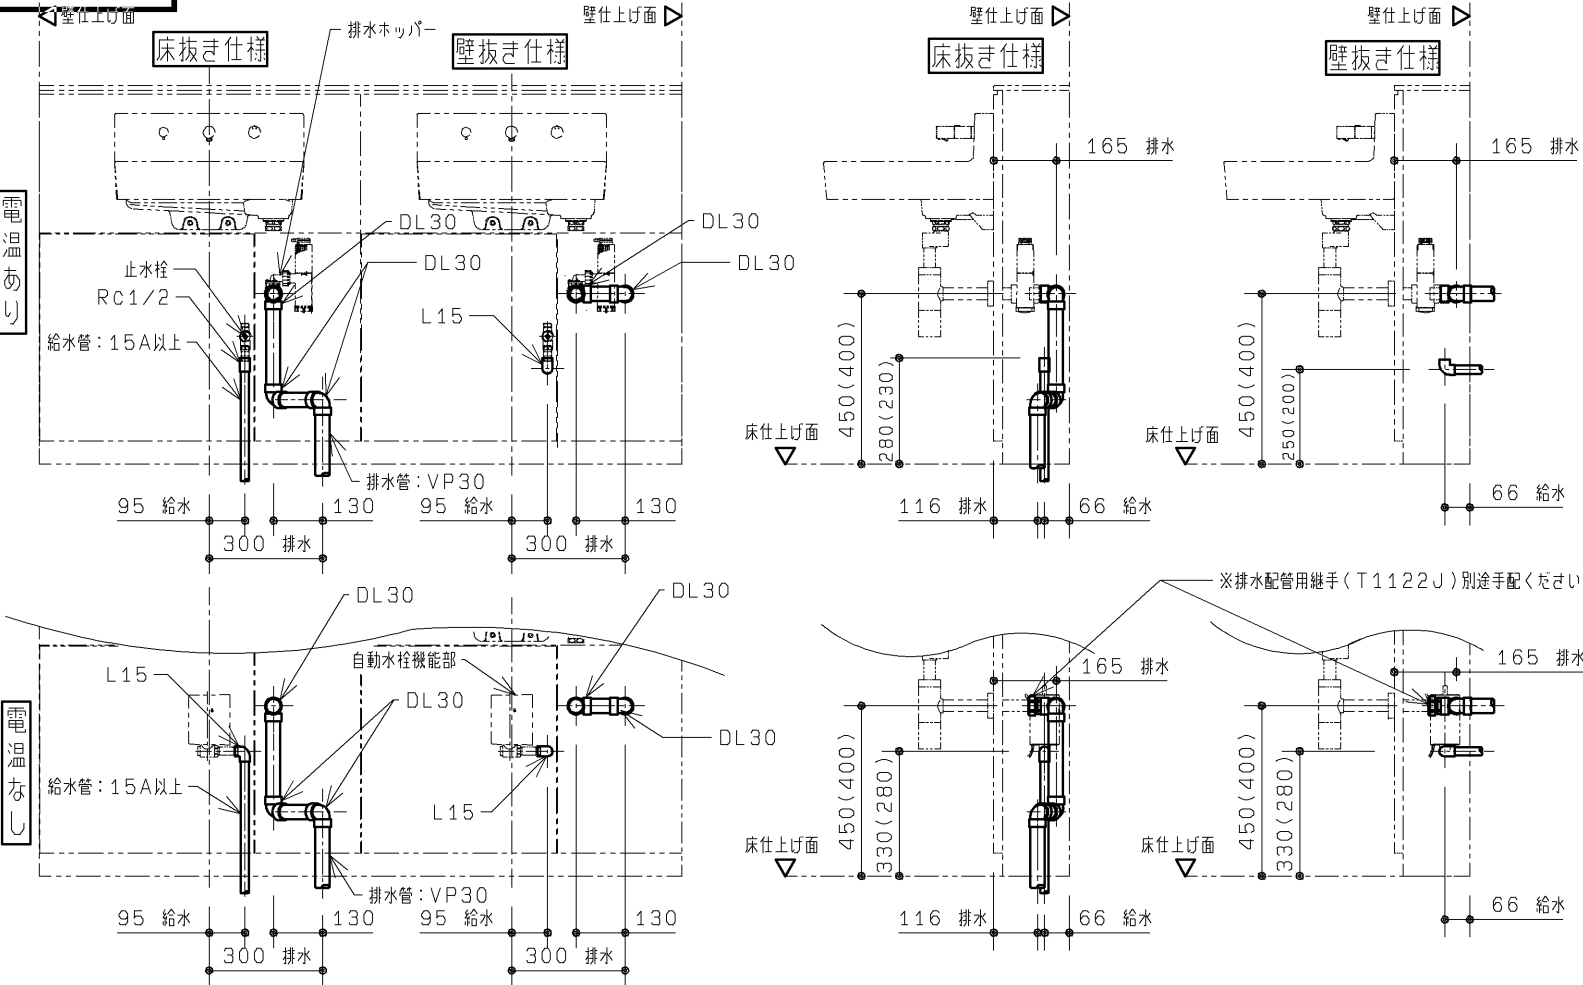


配管例：連立配管仕様（図は給水管VLP、排水管VPの例です。）

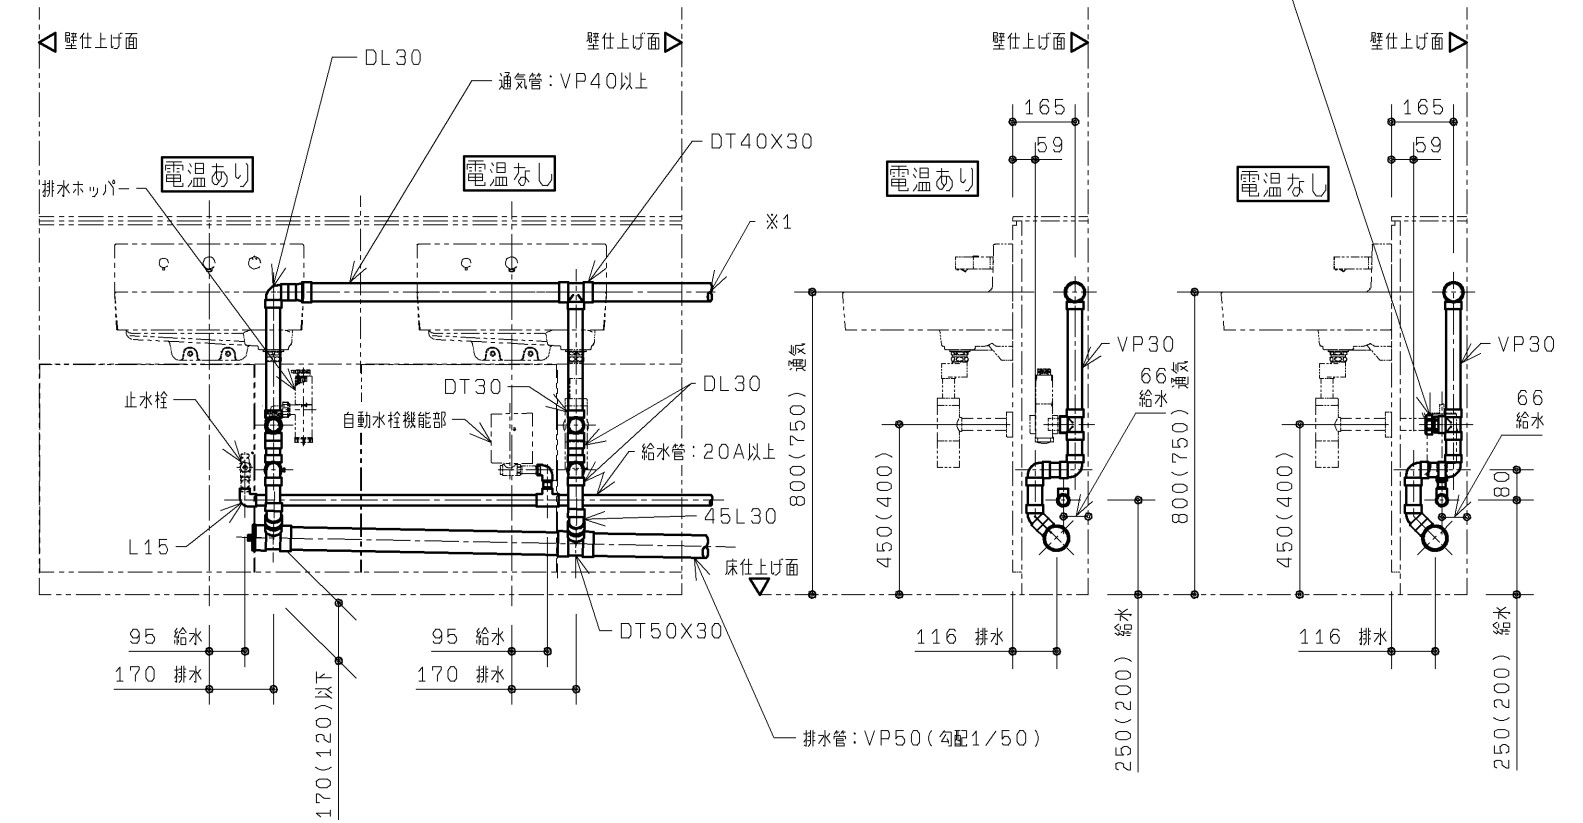

※1. 通気立て管との接続高さはあふれ面+150mm以上としてください。
注：配管および配管支持金物は別途手配ください。
注：図はあふれ面高さ800の寸法です。あふれ面高さ750の寸法を（ ）内で示します。

TOTO			第三角法	単位 mm	名称 RESTROOM ITEM 01 スリット排水壁掛洗面器セット
製図 白井	検図 坂口	松尾	日付 10. 03. 17	尺度 1：20	品番 XPL1※1
備考 図面全3枚中の2枚目（施工情報 設備）					図番 HXPL1=01

2012/07設計条件

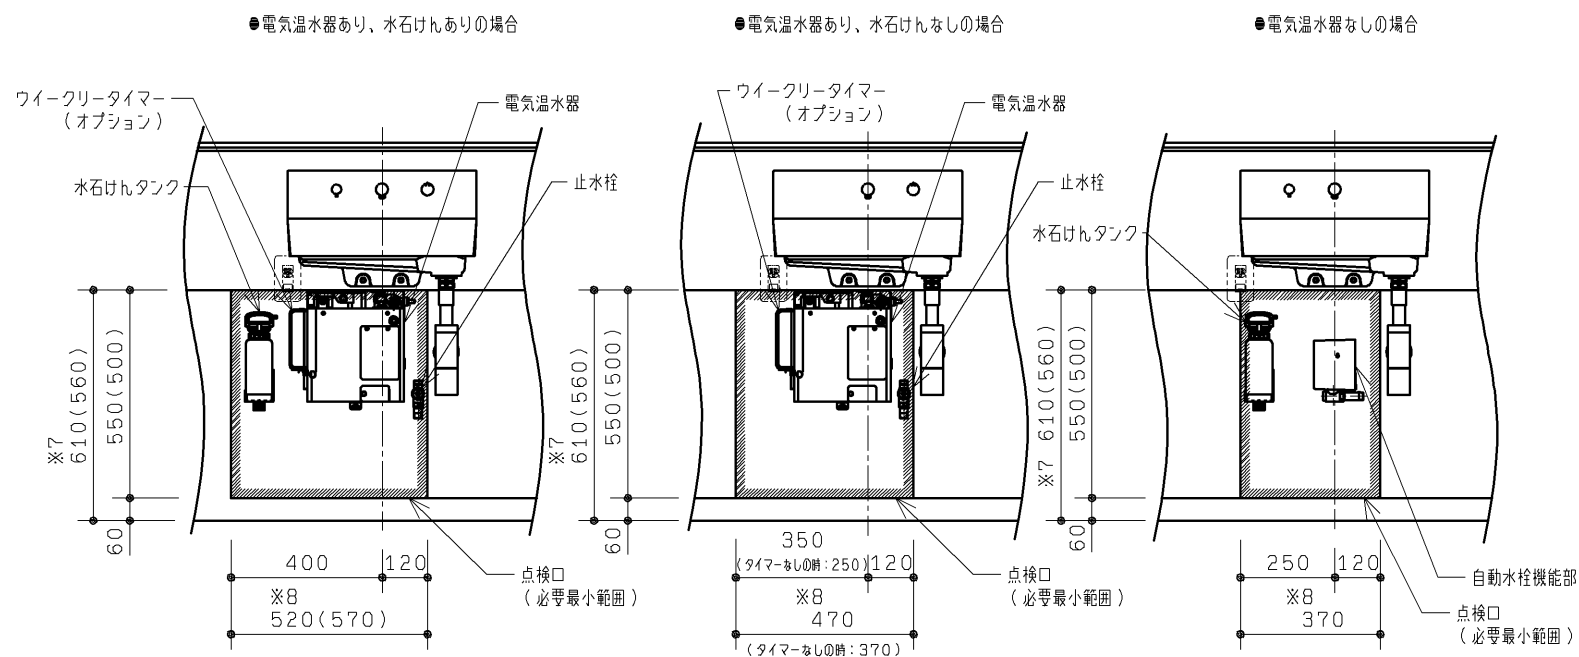

※8. 専用ライニング(別途手配)を用いた場合は点検口の幅寸法は520mmになります。器具間寸法900mmもしくは器具端寸法500mm以上のときは点検口幅寸法は570mmになります。

※電気温水器あり、かつ水石けんありの場合、左側のみ450～となります。

Technical drawing of the rear view of a bidet toilet unit. The drawing shows the unit's profile with various dimensions and optional features indicated by asterisks.

Dimensions:

- Top width: 350 (mm) x 2 = 700 (mm)
- Top panel width: 120 (mm) x 2 = 240 (mm)
- Left side height: 663 (613) (mm)
- Right side height: 872 (822) (mm)
- Bottom panel width: 450 (400) (mm)
- Bottom panel height: 170 (mm)

Optional Features and Mounting Holes:


- ※4. 水石けん供給栓用開口 $\phi 50$ 穴 (Water/Soap supply tap mounting hole, $\phi 50$)
- ※5. 湯水切替ハンドル用開口 $\phi 50$ 穴 (Hot/Cold water switch handle mounting hole, $\phi 50$)
- ※6. 専用手すり開口 $\phi 37 \pm 1$ 穴 (化粧リング $\phi 50$) (Special handrail mounting hole, $\phi 37 \pm 1$ (Cosmetics ring $\phi 50$))
- 排水開口 $\phi 50$ 穴 (化粧力バー $\phi 66$) (Drainage hole, $\phi 50$ (Cosmetics force bar $\phi 66$))

Other Labels:

- 自動水栓用開口 $\phi 50$ 穴 (Automatic water tap mounting hole, $\phi 50$)
- 床仕上げ面 (Floor finish surface)

※図は、あふれ面高さ800の寸法です。あふれ面高さ750の寸法を()で示します。

コンセント設置位置

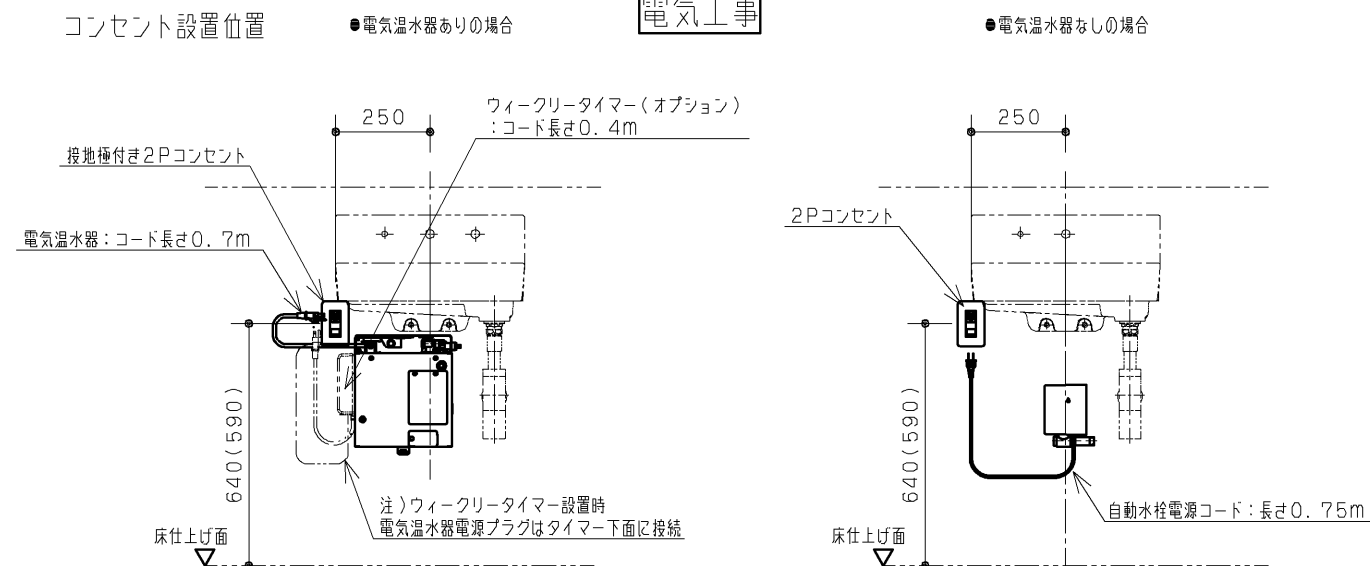

TOTO		第三角法	単位 mm	名称 RESTROOM ITEM 01 スリット排水壁掛洗面器セット
製図 白井	検図 坂口 松尾	日付 10. 03. 17	尺度 1 : 20	品番 XPL1※※1
備考 図面全3枚中の3枚目(施工情報 建築・電気)				図番 HXPL1=02