

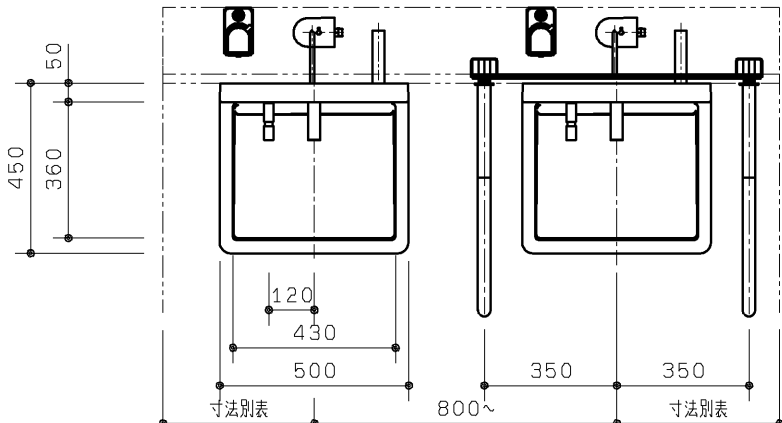
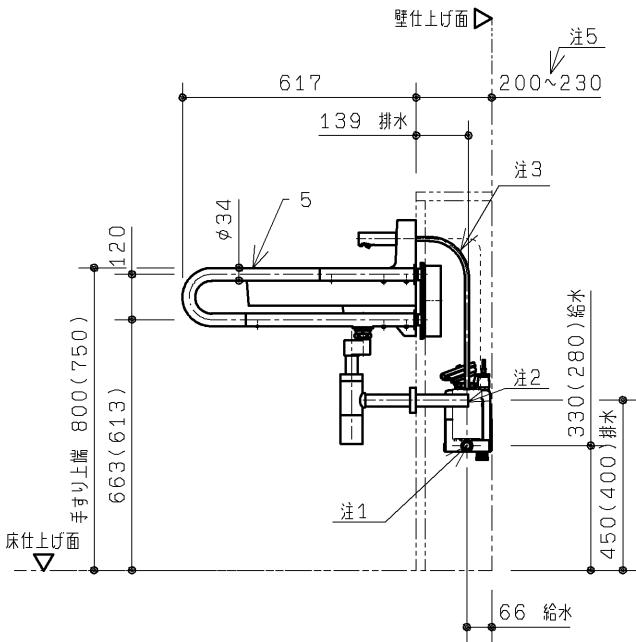
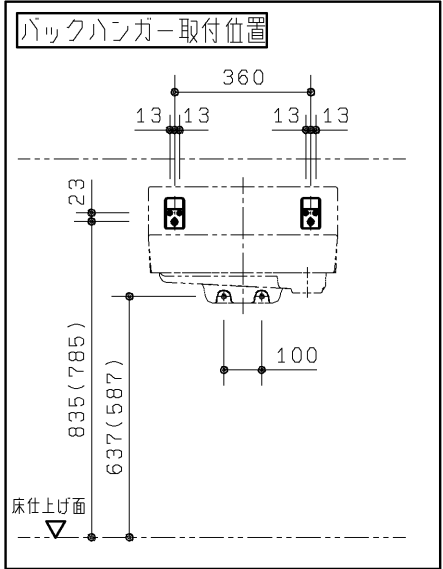


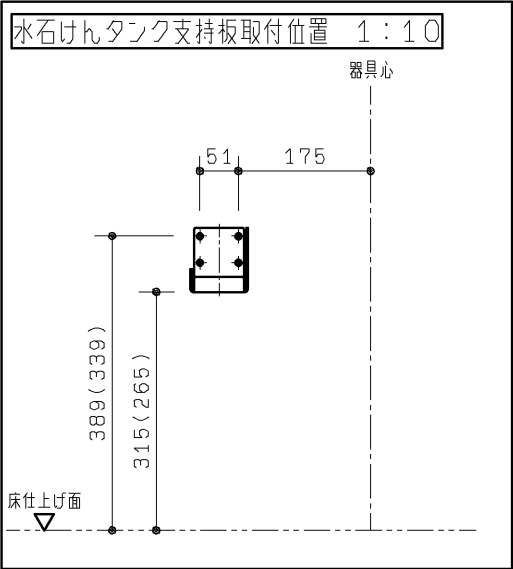

	器具心から壁までの寸法	
	左側	右側
手すりあり	※420～	420
手すりなし	※400～	400

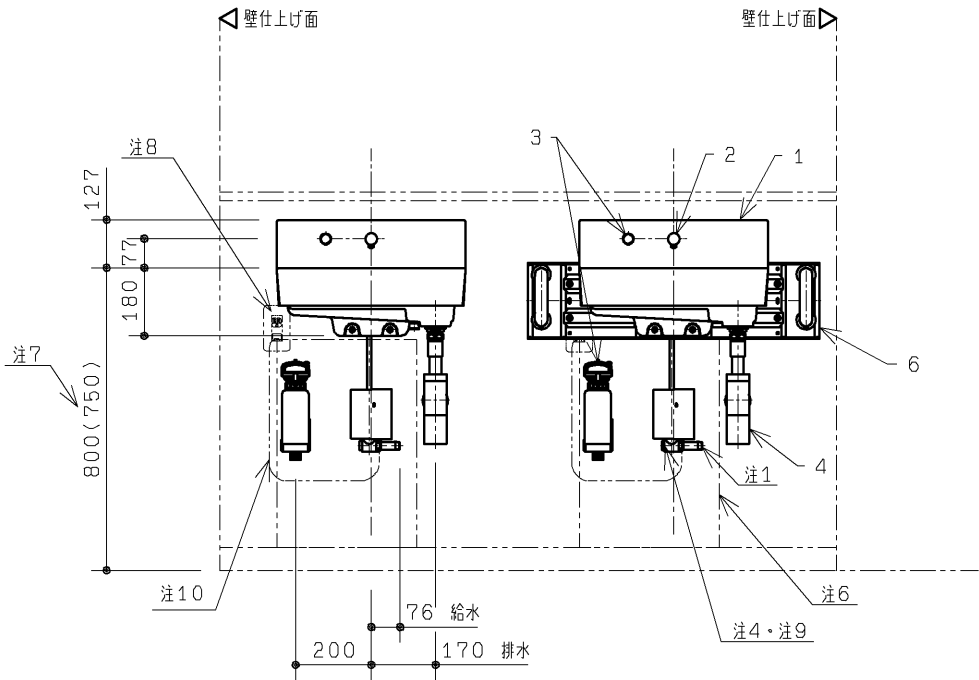

器具明細（2セット分）			
番号	品番	品名	数
—	XPL1311	スリット排水壁掛洗面器セット	2
※1 XPL1311の内訳			
①	LS116EM	壁掛ハイバック洗面器	1
②	TEN116X	自動水栓	1
③	TS130GL	水石けん供給栓	1
④	TLC61P	ボトルトラップ	1

オプション品

壁掛洗面器用手すりセット（XPTL01W）：数量1		
⑤	T115CP6R#**	壁掛洗面器用手すり
⑥	T110D57R	手すり取付金具

※下記、工事区分目安です。現場にて事前に工事区分の確認をしてください。

- 注1：給水末端R1/2
銅管以外と接続の場合は絶縁継手をご使用ください。
注2：排水末端φ32
注3：ホース長さ0.7m
注4：自動水栓機能部取付けにあたっては、カバーから左側に100mm以上の空間を確保してください。
注：オーバーフローなしとなります。
注：配管の設置条件は、「施工情報図面」を参照ください。
注：給水には最低必要水圧0.05MPa（流動時）を確保してください。（最高水圧0.75MPa）

- 注5：ライニングの設計により寸法が変わります。詳しくは「施工情報図面」を参照ください。
注6：点検口開口については、「施工情報図面」を参照ください。
注7：対象使用者用途に合わせて下表を参考に取付けてください。

あふれ面高さ	対象使用者	用途（例）
800mm	成人	オフィス等
750mm	成人/子供	商業施設、交通施設等

図はあふれ面高さ800の寸法です。
あふれ面高さ750の寸法を（ ）で示します。
注：補強下地の設置条件は、「施工情報図面」を参照ください。

- 注8：コンセントの設置位置については、「施工情報図面」を参照ください。
注9：消費電力AC100V 50/60Hz
定格消費電力：常時0.5W、作動時0.7W
注10：電源コードの長さ0.75m

■使用上のご注意


- ・ライニング内に水が入らないようにしてください。
（ライニング内には電気部品が入っており、火災や感電・故障の原因になります。）
- ・手すりには水をかけないでください。
（部材や下地が腐食することで商品が脱落し、怪我や重大事故につながる恐れがあります。）

TOTO		第三角法	単位 mm	名称	RESTROOM ITEM 01 スリット排水壁掛洗面器セット （単水栓・水石けん有り）
製図 白井	検図 大里 川村	日付 11.02.01	尺度 1:20	品番	XPL1311
備考 図面全3枚中の1枚目				図番	XPL1311=0001


生産中止図面

2012/07

配管例：床抜き／壁抜き仕様（図は給水管VLP、排水管VPの例です。）

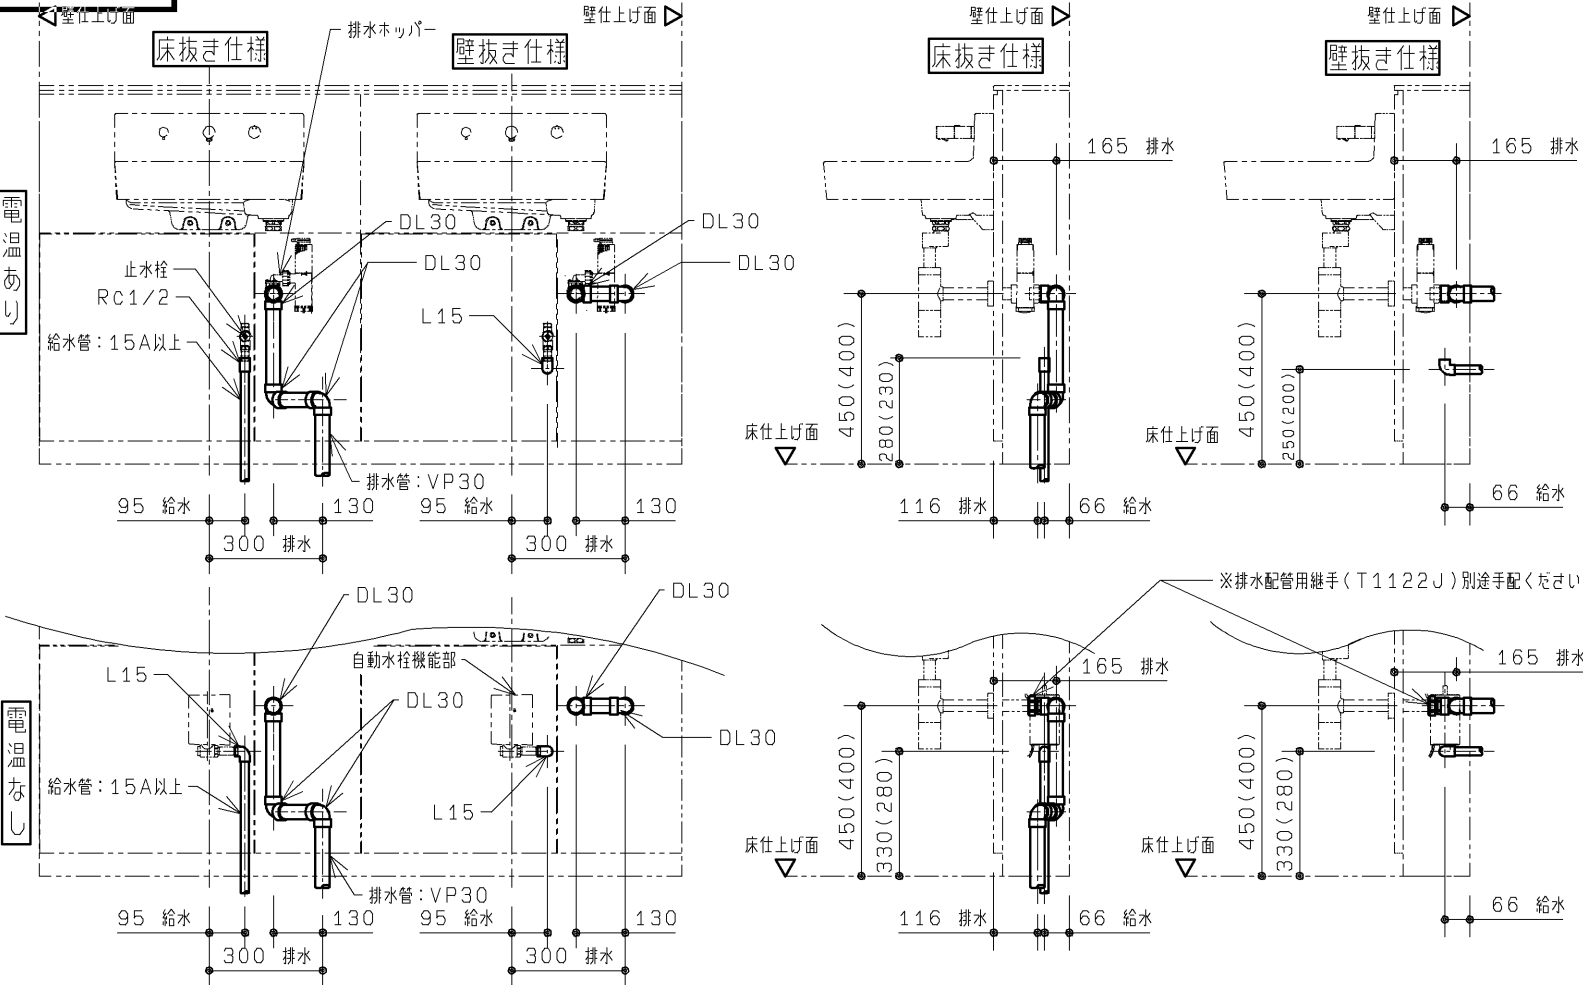

配管例：連立配管仕様（図は給水管VLP、排水管VPの例です。）

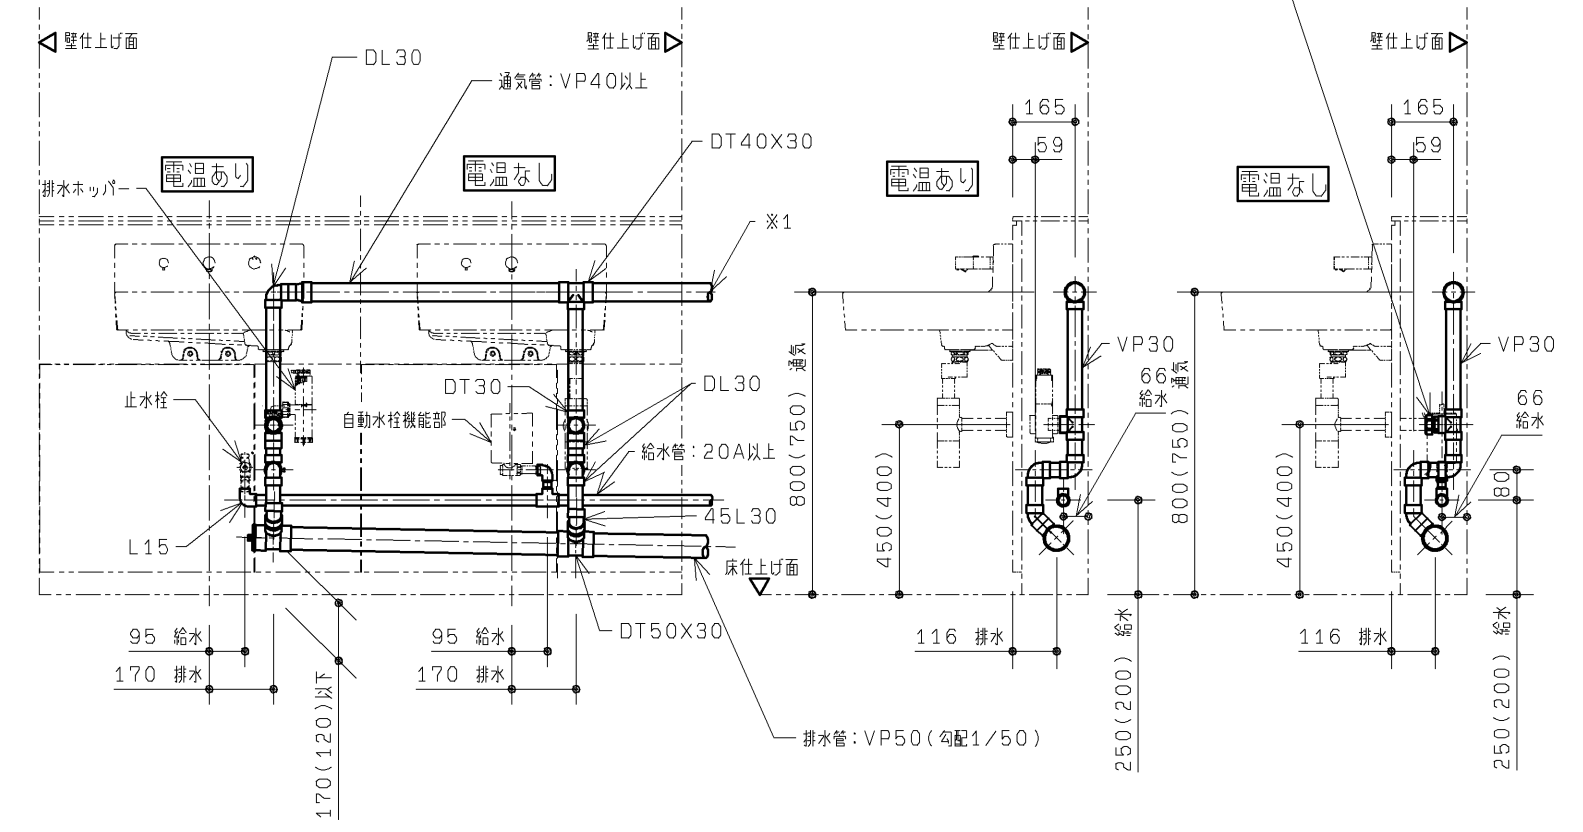

設備工事

※1. 通気立て管との接続高さはあふれ面+150mm以上としてください。
注：配管および配管支持金物は別途手配ください。
注：図はあふれ面高さ800の寸法です。あふれ面高さ750の寸法を（ ）内で示します。

TOTO			第三角法	単位 mm	名称 RESTROOM ITEM 01 スリット排水壁掛洗面器セット
製図 白井	検図 坂口	松尾	日付 10. 03. 17	尺度 1：20	品番 XPL1※1
備考 図面全3枚中の2枚目（施工情報 設備）					図番 HXPL1=01

