
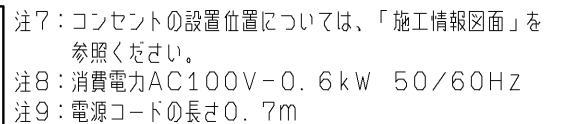



2012/07

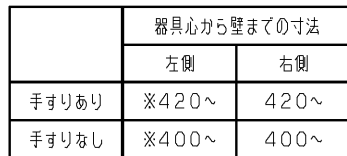


生産中止図面

2012/07

配管例：床抜き／壁抜き仕様（図は給水管VLP、排水管VPの例です。）

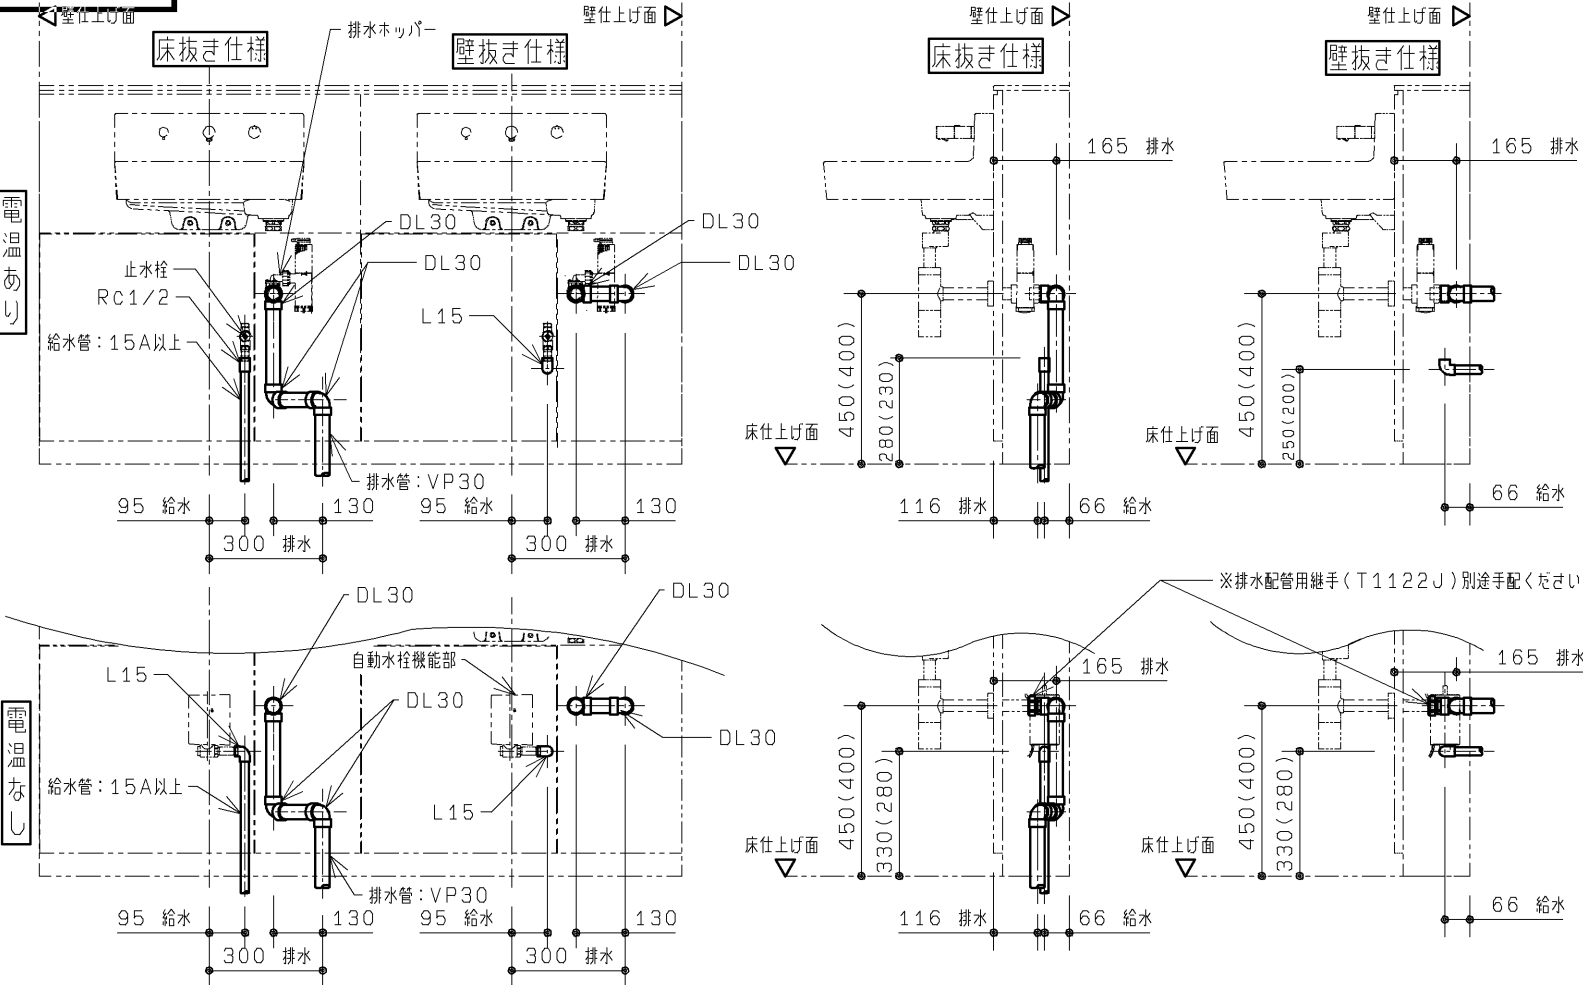

配管例：連立配管仕様（図は給水管VLP、排水管VPの例です。）

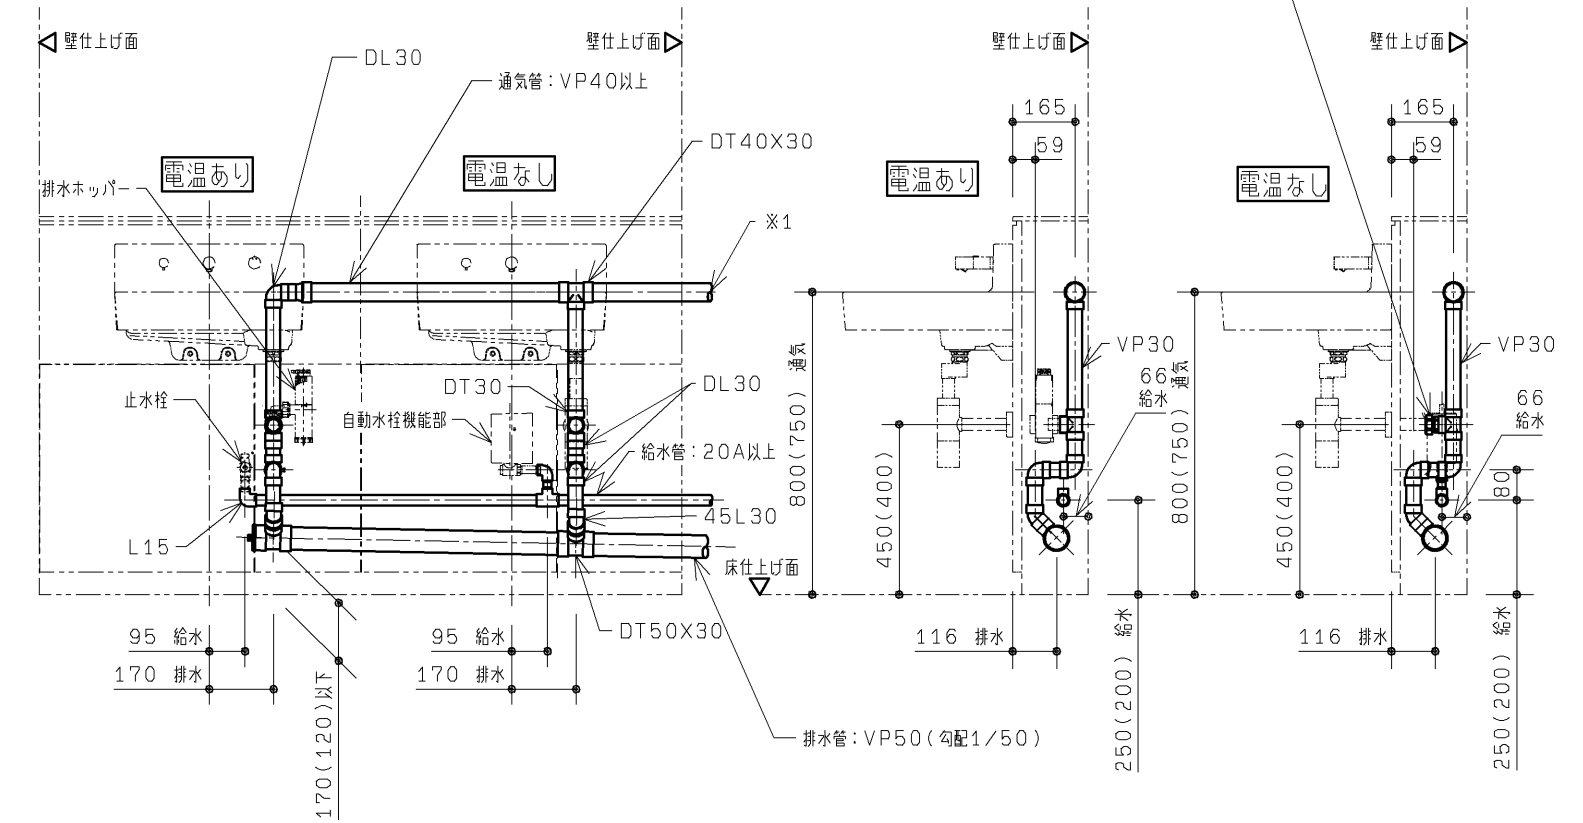


設備工事

※1. 通気立て管との接続高さはあふれ面+150mm以上としてください。
注：配管および配管支持金物は別途手配ください。
注：図はあふれ面高さ800の寸法です。あふれ面高さ750の寸法を（ ）内で示します。

TOTO		第三角法	単位 mm	名称	RESTROOM ITEM 01 スリット排水壁掛洗面器セット
製図 白井	検図 坂口	日付 10. 03. 17	尺度 1:20	品番	XPL1※1
備考 図面全3枚中の2枚目（施工情報 設備）				図番	HXPL1=01

2012/07 設計条件

11

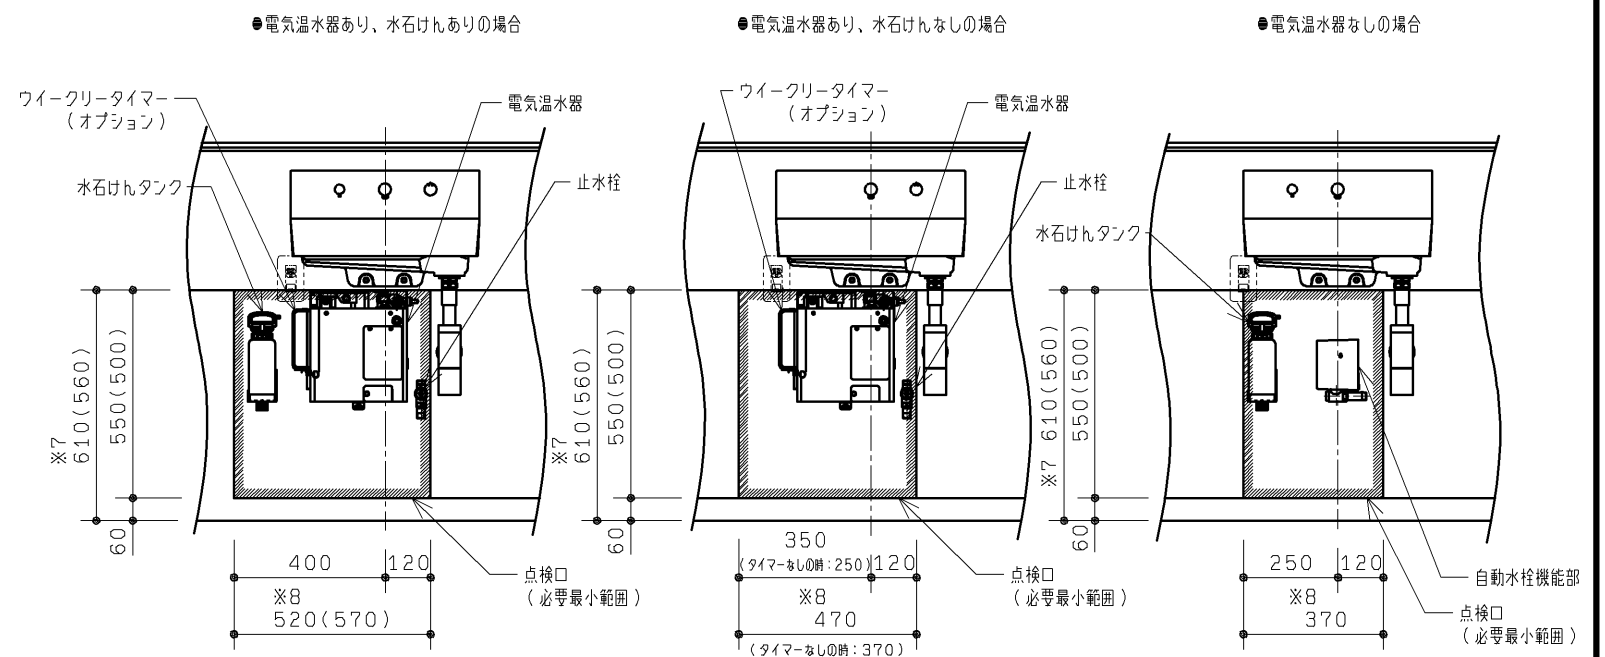


※7. 陶器下端とのクリアランス厳しいため、この寸法を守ってください。

※8. 専用ライニング（別途手配）を用いた場合は点検口の幅寸法は520mmになります。器具間寸法900mmもしくは器具端寸法500mm以上のときは点検口幅寸法は570mmになります。

	器具心から壁までの寸法	
	左側	右側
手すりあり	※420～	420～
手すりなし	※400～	400～

※電気温水器あり、かつ水石けんありの場合、左側のみ450~となります。

仕上開口条件

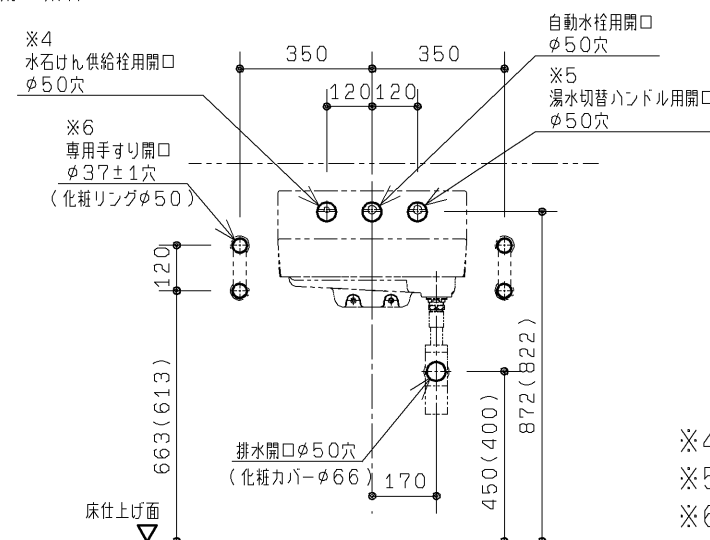


※4. 水石けん供給栓設置時のみ必要

※5. 湯水切替ハンドル設置時のみ必要

※6. 専用手すり（オプション）設置時のみ必要

※図は、あふれ面高さ800の寸法です。あふれ面高さ750の寸法を()で示します。

コンセント設置位置

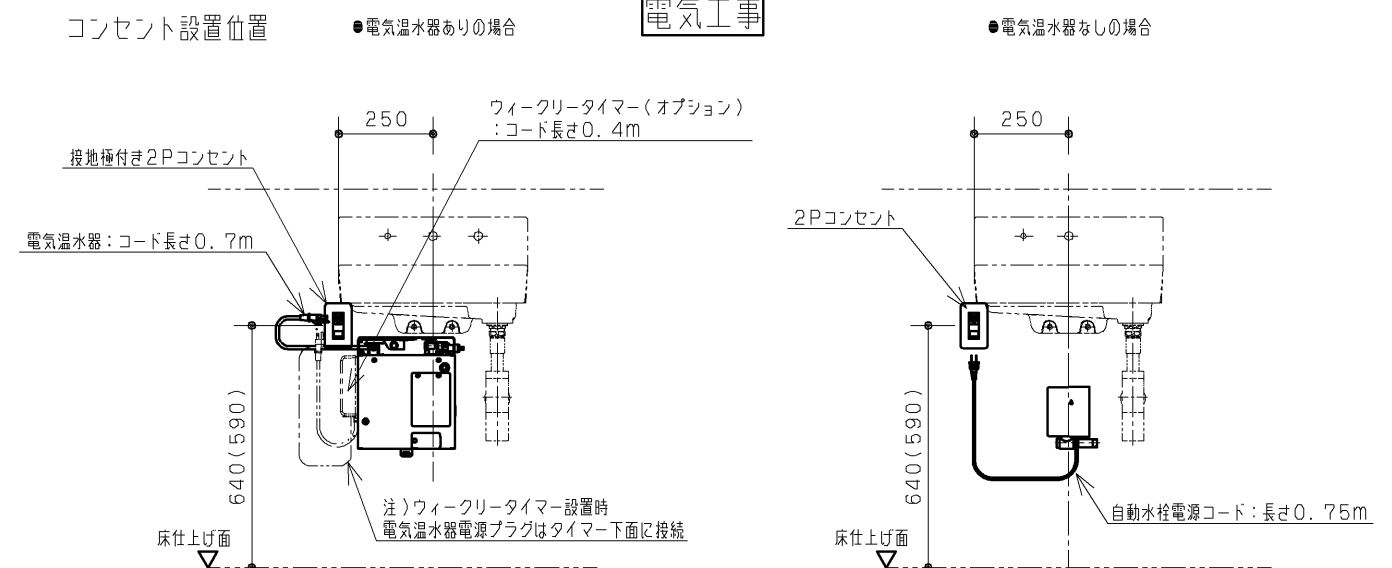

TOTO		第三角法	単位 mm	名称 RESTROOM ITEM 01 スリット排水壁掛洗面器セット
製図 白井	検図 坂口 松尾	日付 10. 03. 17	尺度 1 : 20	品番 XPL1※※1
備考 図面全3枚中の3枚目(施工情報 建築・電気)				図番 HXPL1=02