

2010/01

壁下地	壁固定部材	
コンクリート (仕上厚35mm以内)	アンカーボルトM8 ぬねじタイプ 下穴Φ12×深さ40	同梱
鋼製下地+耐水合板t12以上 ALC(仕上厚35mm以内)	ブラインドハンガーボルトM8×80(下穴Φ10) ALCアンカー-M8、下穴Φ14、5×深さ:仕上厚+65	UTR804(オプション) UTR805(オプション)
コンクリートブロック	接着系アンカー	現場手配

床下地	床固定部材	
コンクリート (仕上厚35mm以内)	アンカーボルトM8 めねじタイプ 下穴φ12×深さ40	同梱

品名	品番	間口対応寸法mm	数
トイレバックU (ジアテクト付)	UAU11AYR	750~850	1
	UAU12AYR	850~950	1
トイレバックU (ジアテクトなし)	UAU11AR	750~850	1
	UAU12AR	850~950	1

内訳	仕様	数
小便器	壁掛けストール小便器(大形)	1
フラッシュバルブ	ジアテクト付 : 尿石抑制方式オートクリーンU ジアテクトなし : オートクリーンU AC100V 50/60HZ 常時3W以下 最大約10W	1
バックハンガ、洗浄管 フランジ、取付ボルト	専用タイプ同梱	1式
甲板	アクリル系人工大理石「アクレゼ」	1
前板	塩ビ銅板	1式
幅木	SUS304 ヘアライン仕上げ	1式
設置フレーム	溶融亜鉛めっき、アルミニウムめっき銅板	1式



色番	陶器色	甲板色	前板色
#SC1	パステルアイボリー #SC1	カイロ	ブレーン
#N11	パールホワイト #N11	ページュ	ホワイト
#NG2	ホワイトグレー #NG2	カイロ	ライトウォーム
#NW1	ホワイト	グレー	グレー

注1：コンセントは1口コンセントとしてください。
フラッシュバルブ 100V 50/60Hz 最大約10W

注2：給水は図の位置に末端RC1/2で準備ください。
排水は図の位置に末端VP50切放して準備ください。
フレーム内で配管を横括する場合は、設計施工資料集を参照ください。

注3：最低必要給水圧 0.07MPa、最高給水圧0.7MPa

注4：間口寸法には次のように対応します。
前板・・・底目地幅を変えて対応します。
甲板、幅木・・・長物を同梱しております。
ジグソー、丸のこ、金切りばさみ等で切断して対応ください。

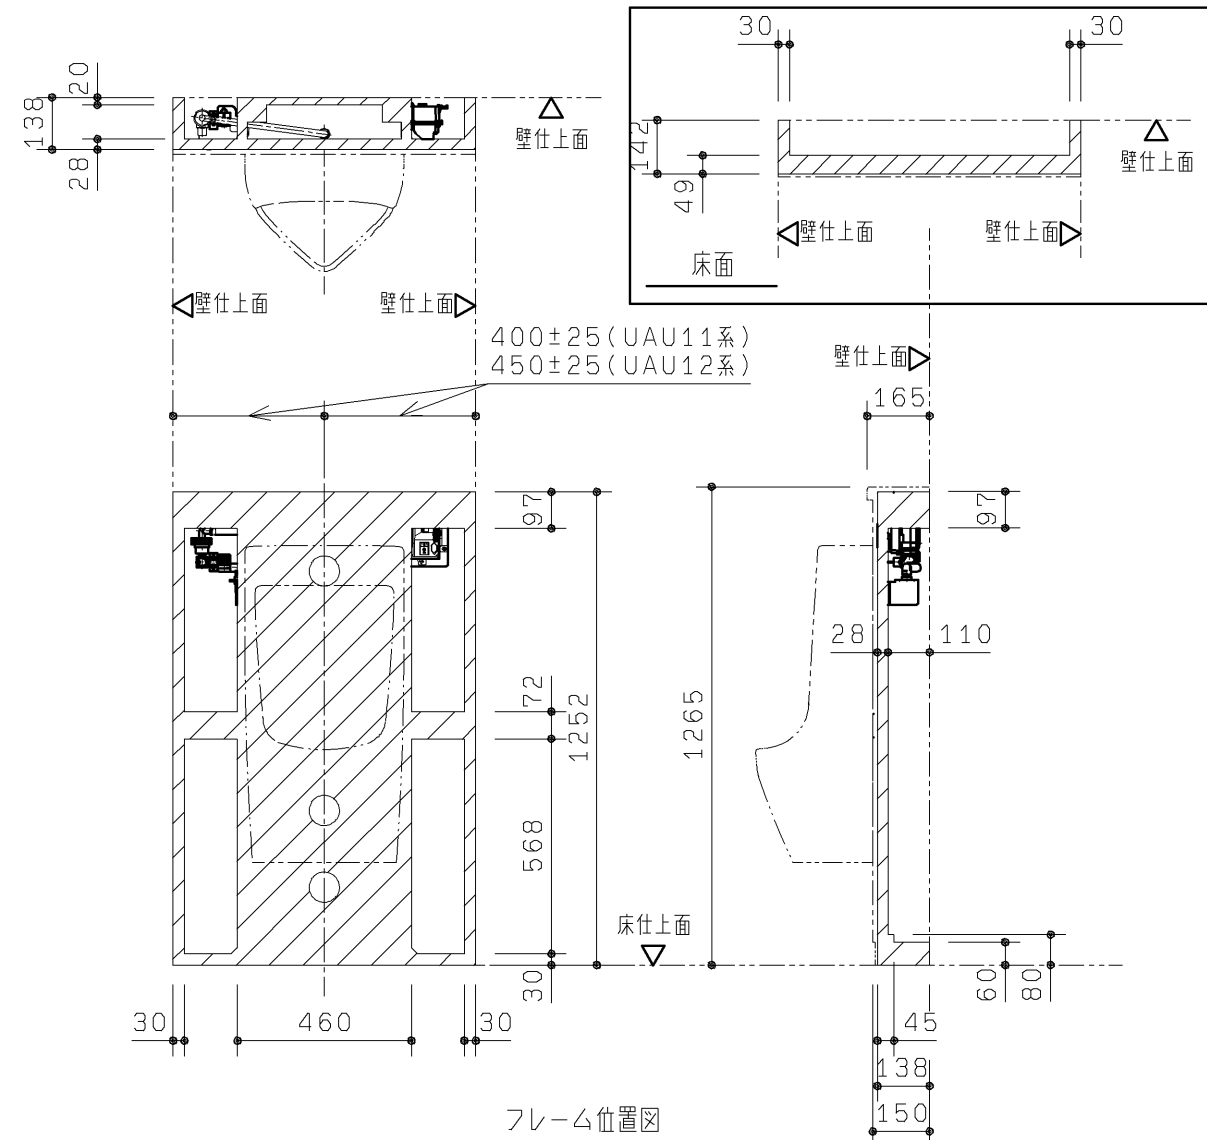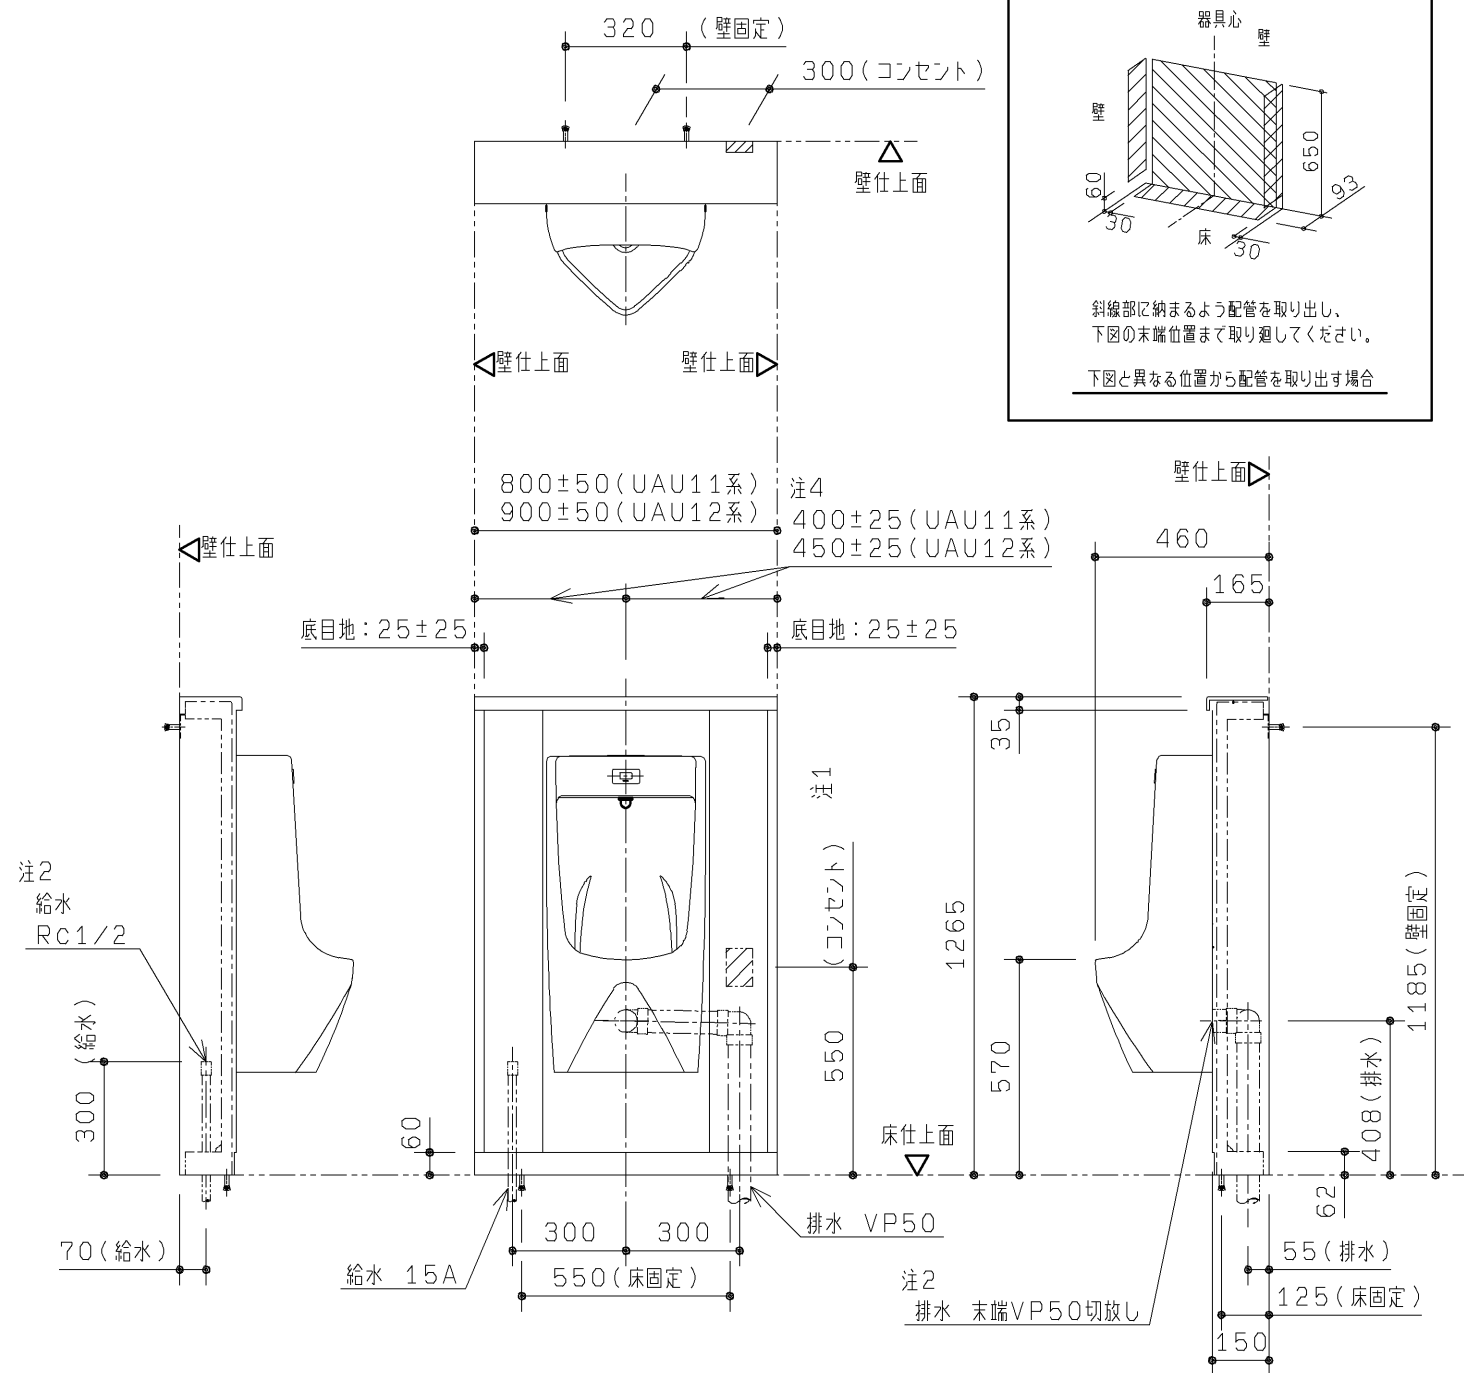

※ハッチング部がフレーム位置となります。現場配管、電気工事等でフレームと干渉しないようご注意ください。

		第三角法	単位 mm	名称
製図 山 崎	検図 大 里 垣	日付 03.11.25	尺度 1:20	トイレパックU：壁掛けストール小便器（大形）
備考				品番 UAU11AYR, UAU12AYR UAU11AR, UAU12AR