



生産中止図面


2013/09

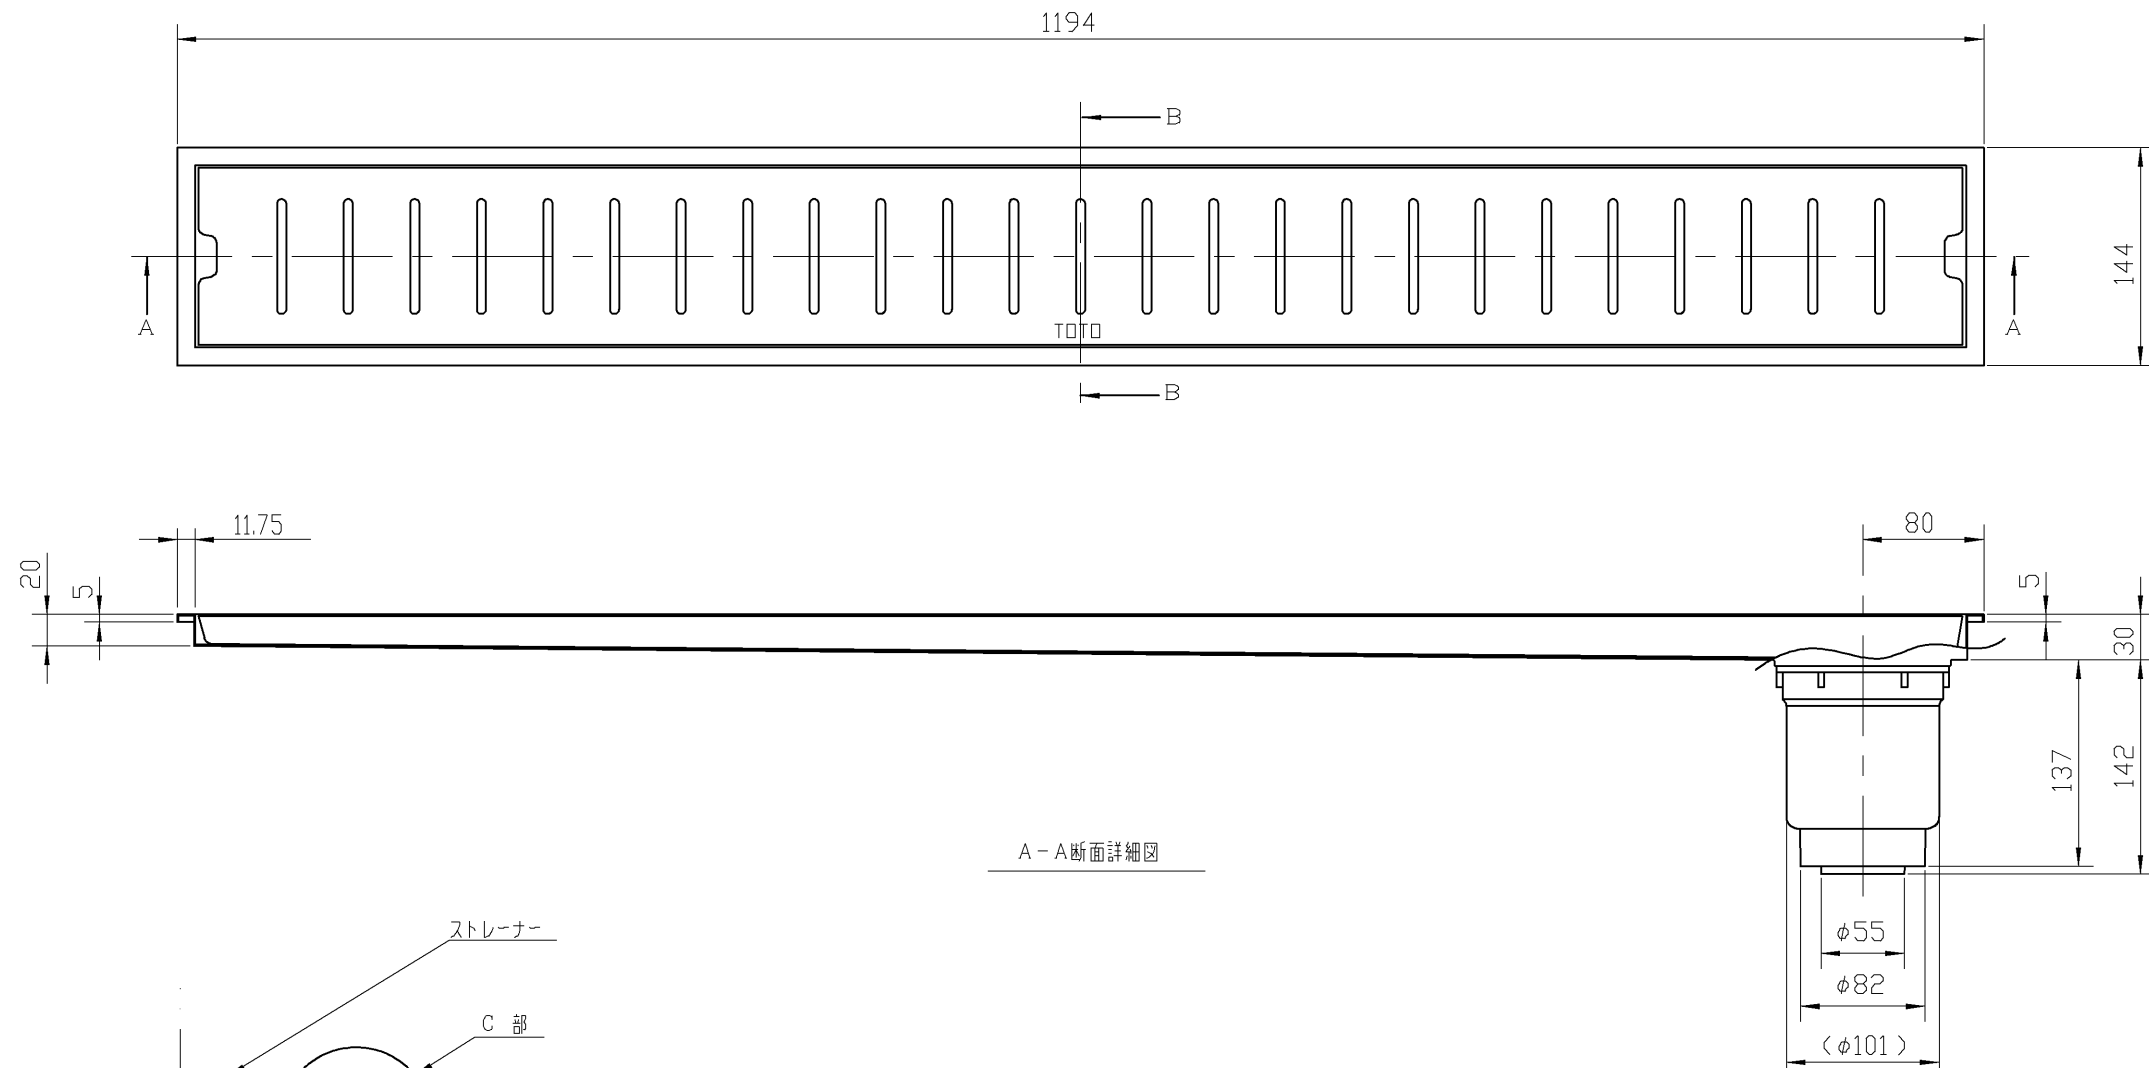


A-A断面詳細図

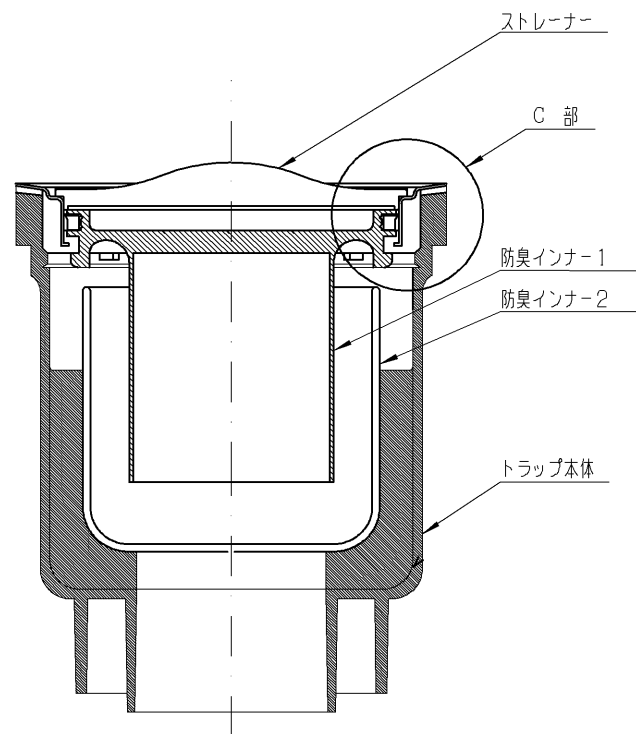

トラップ部A-A' 断面 (縮尺 1:2)

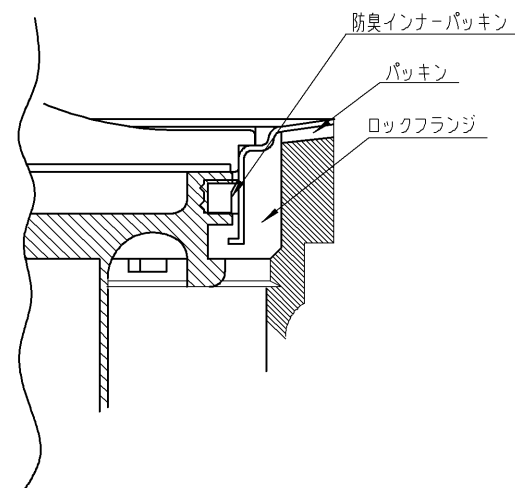

C部詳細図 (縮尺 1:1)

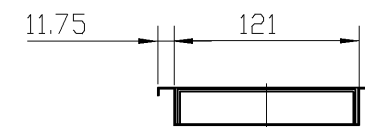

B-B断面詳細図

上ふたの表面には滑り止め加工が施されていないため、歩行通路には設置しないでください。  
滑ってけがをすることがあります。

| TOTO     |          |          |                  | 単位<br>mm  | 名称             |
|----------|----------|----------|------------------|-----------|----------------|
| 製図<br>長野 | 検図<br>木場 | 承認<br>高良 | 日付<br>2011.11.11 | 尺度<br>1:5 | 浴室排水ユニット       |
| 備考       |          |          |                  |           | 品番<br>YTB1200S |
|          |          |          |                  |           | 図番<br>YTB1200S |