


生産中止図面

2009/03

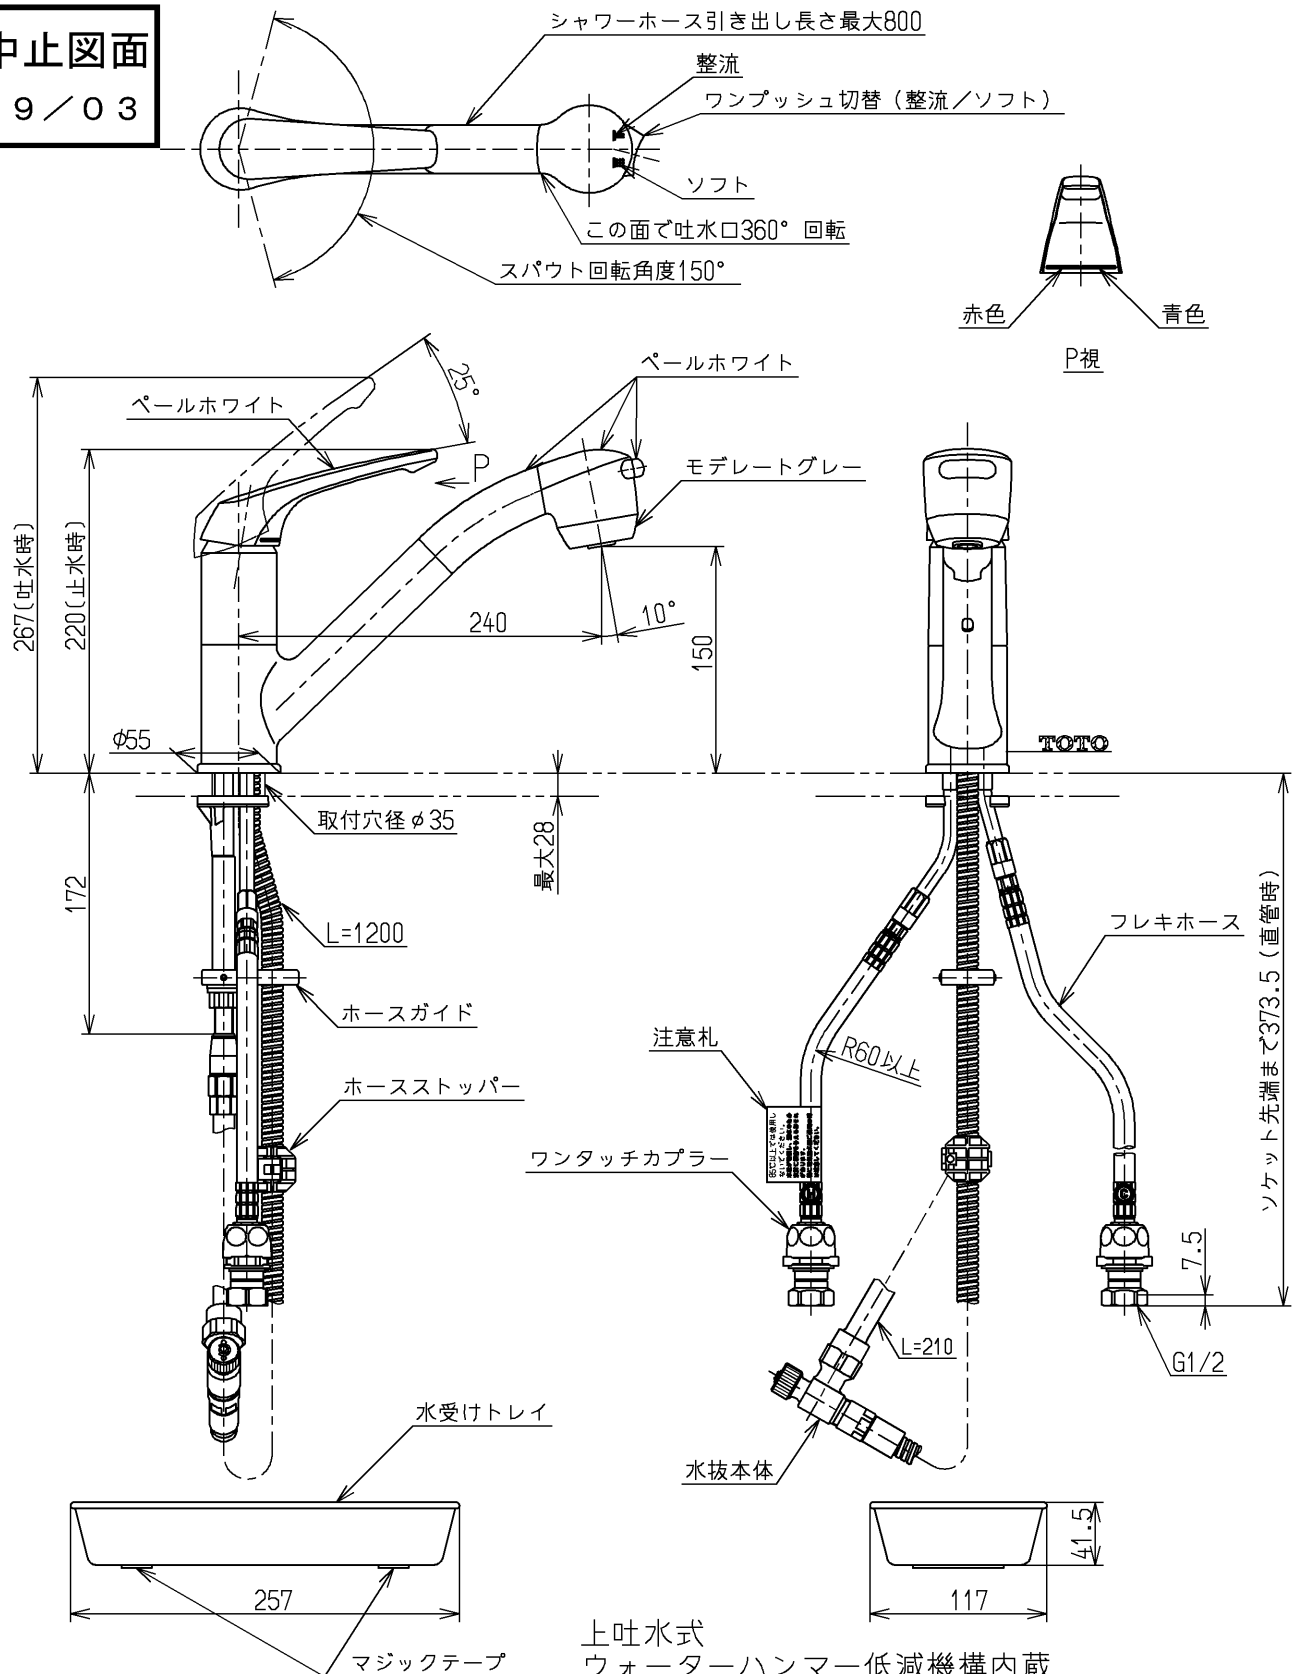

住友林業(株)

※露出部は艶出しニッケルクロムめっき(下地磨き仕上げ有り)
他は生地品

水道法適合品

TOTO			単位 mm	名称 台付シングル13 ・スプレー・寒(台所) (シャワ (JIS)
製図 吉 戒	検図 中(陽 村)	日付 秋 葉 09.03.24	尺度 1:5	図番
備考 逆止弁付				TKJ32UBF V3KX