



生産中止図面

2012/04

フレーム・棚受カラー	品番・色番
メタリックシルバー	YMK21KS3#AS

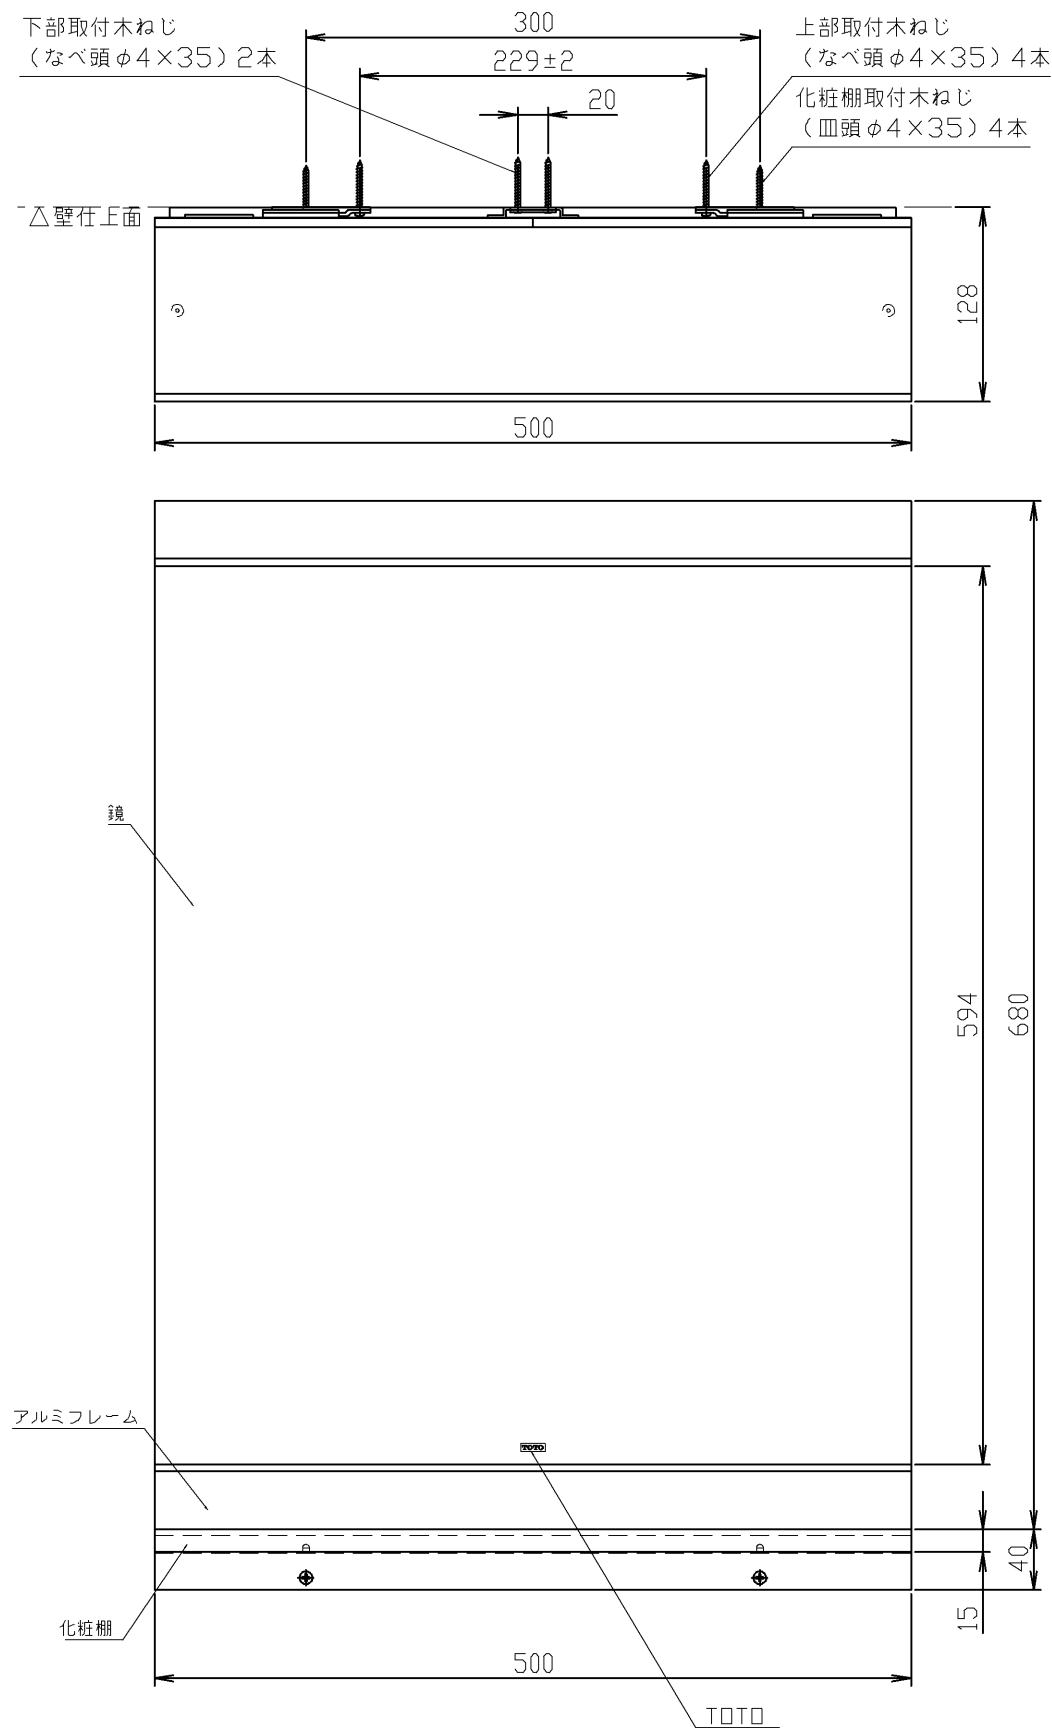

- ・取付面には厚さ12mm以上の合板を使用してください
- ・取付面が薄壁の場合は、事前に厚み30mm以上の補強木を入れておいてください
- ・取付面がタイル・コンクリート壁などの場合は、市販のコンクリート用プラグを使用して取り付けてください

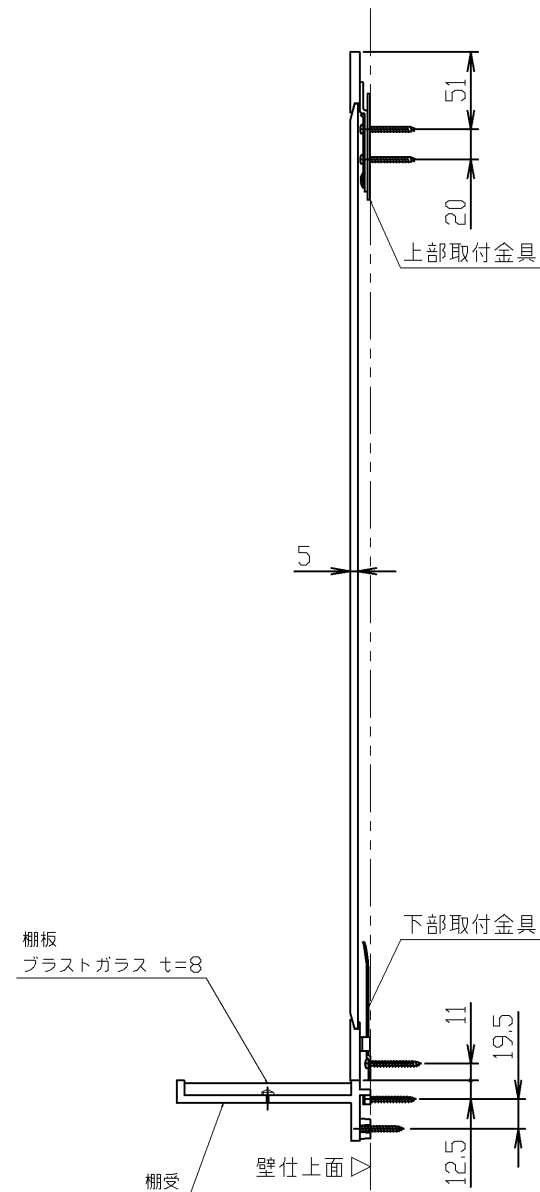

TOTO				単位	名称
製図	検図	承認	日付	mm	化粧鏡 フレームタイプ+ 化粧棚
平田	東	高良	09.02.25	1 : 5	品番
備考					YMK21KS3
					図番
					YMK21KS3