
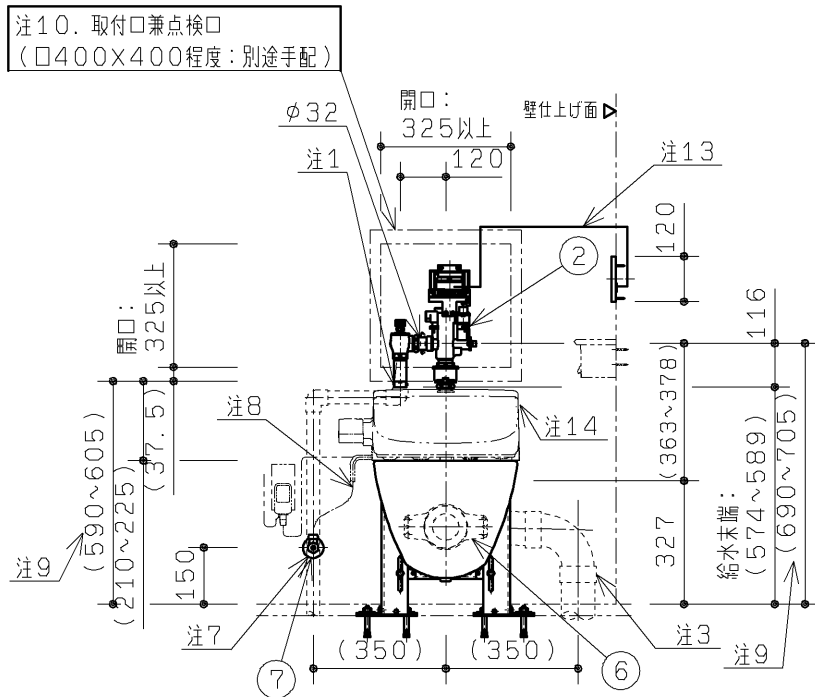


■ご使用にあたっての注意事項

生産中止図面 20・3・164

（紙巻器・背板など）には水をかけないでください。
（部材や下地が腐食すること商品が脱落し、けがや重大事故につながるおそれがあります。）

※詳細につきましては、取扱説明書を参照してください。

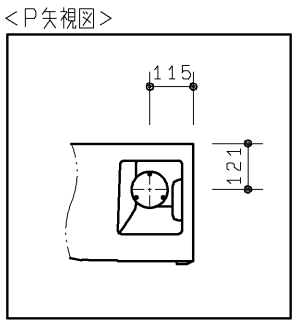

※施工および建築条件などは、各器具の施工説明書を確認ください。
※商品（図面）は諸般の事情により、予告なく改良・仕様変更などを行う場合があります。

 $\times 1$

《別売品》

※下記、工事区分目安です。現場にて事前に工事区分の確認をしてください。

建築工事	注10：点検口（別途）は、施工時に給水スパッドの締付等の器具取付口を兼ねています。壁開口は左に示す寸法で必ず開けてください。
	注11：排水フランジをタッピンねじで壁下地に固定する必要があるため、排水フランジ周りの下地は耐水合板（t 9mm以上）としてください。

電気工事



- 注12：電源AC100V 50/60HZ VVF2X1.6mm
製品端子台に接続のこと
- 注13：信号線（6m），スイッチユニットに付属）埋め込み壁に
事前に電線管を通しておきます。
- 注14：温水洗浄便座を使用する場合は温水洗浄便座に合わせた
電源工事が必要です。
※便座定格：使用する便座を確認のうえ設定してください。

TOTO		第三角法	単位 mm	名称 腰掛式壁掛大便器セット (水道水仕様／単独排水／間仕切センサースイッチ／右掃除口)
製図 鈴木	検図 島坂 野口	日付 15. 09. 30	尺度 1 : 2 0	品番 UAXC1BP1BR UAXC1BU1BR
備考				図番

生産中止工事（単独配管）

2018/04

水道水仕様

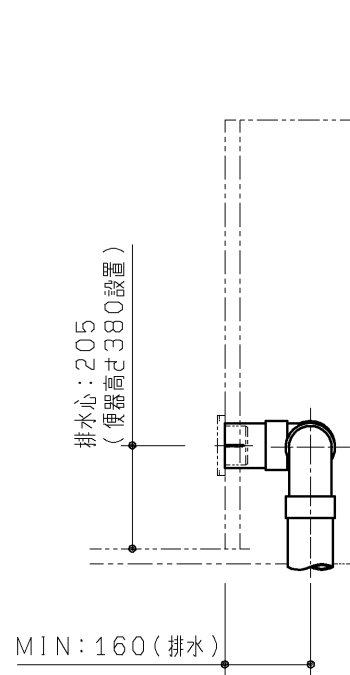
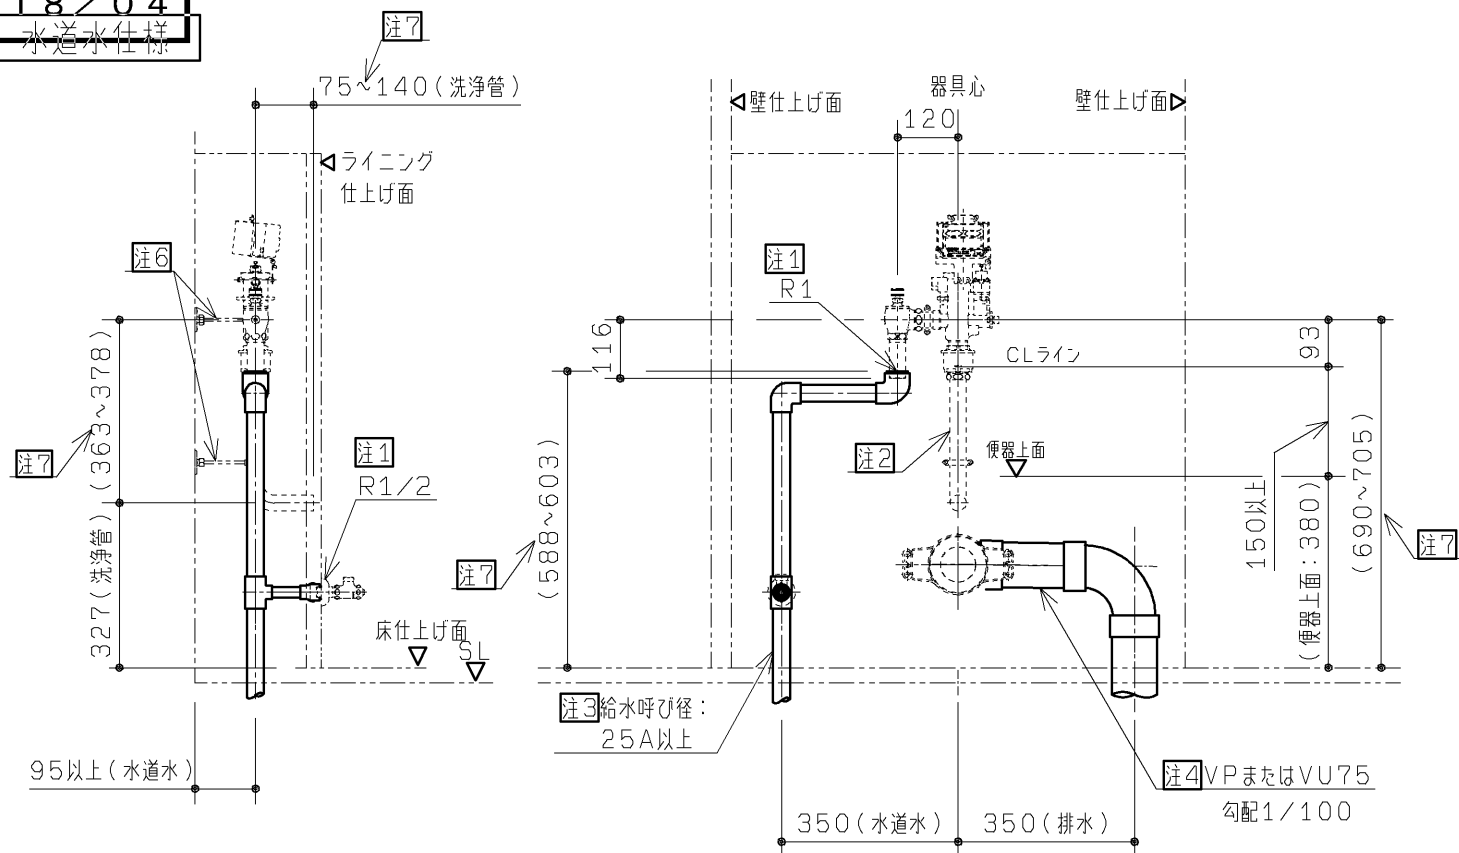


本図は、配管設置の一事例を示す参考図です。
使用する配管材によっては納まらないこともありますので、その際は立上げ位置を再設定してください。

- 注1：銅管以外と接続の場合、必ず絶縁継手を使用してください。
- 注2：洗浄管：φ31.75（自動フラッシュバルブに含まれます）
- 注3：フラッシュバルブ用の給水管径は25A以上としてください。
- 注4：排水は末端の呼び径75で準備ください。
- 注5：配管の立ち上げは、床開口禁止範囲（スタンドのベースプレートの周囲40mmの範囲）を避けた位置から取り出してください。
- 注6：自動フラッシュバルブ本体及び、洗浄管を躯体又はLGSなどから支持を必ず取ってください。（品番：T56PH1）
- 注7：フラッシュバルブ同梱洗浄管の長さの範囲で接続可能範囲を示しています。

注：給水には最低必要水压（流動時）0.07MPaを確保してください。（最高水压（静止時）0.75MPa）
注：壁掛大便器取付スタンドの外形図を参考に、スタンドを避ける位置に配管を立上げてください。

再生水仕様

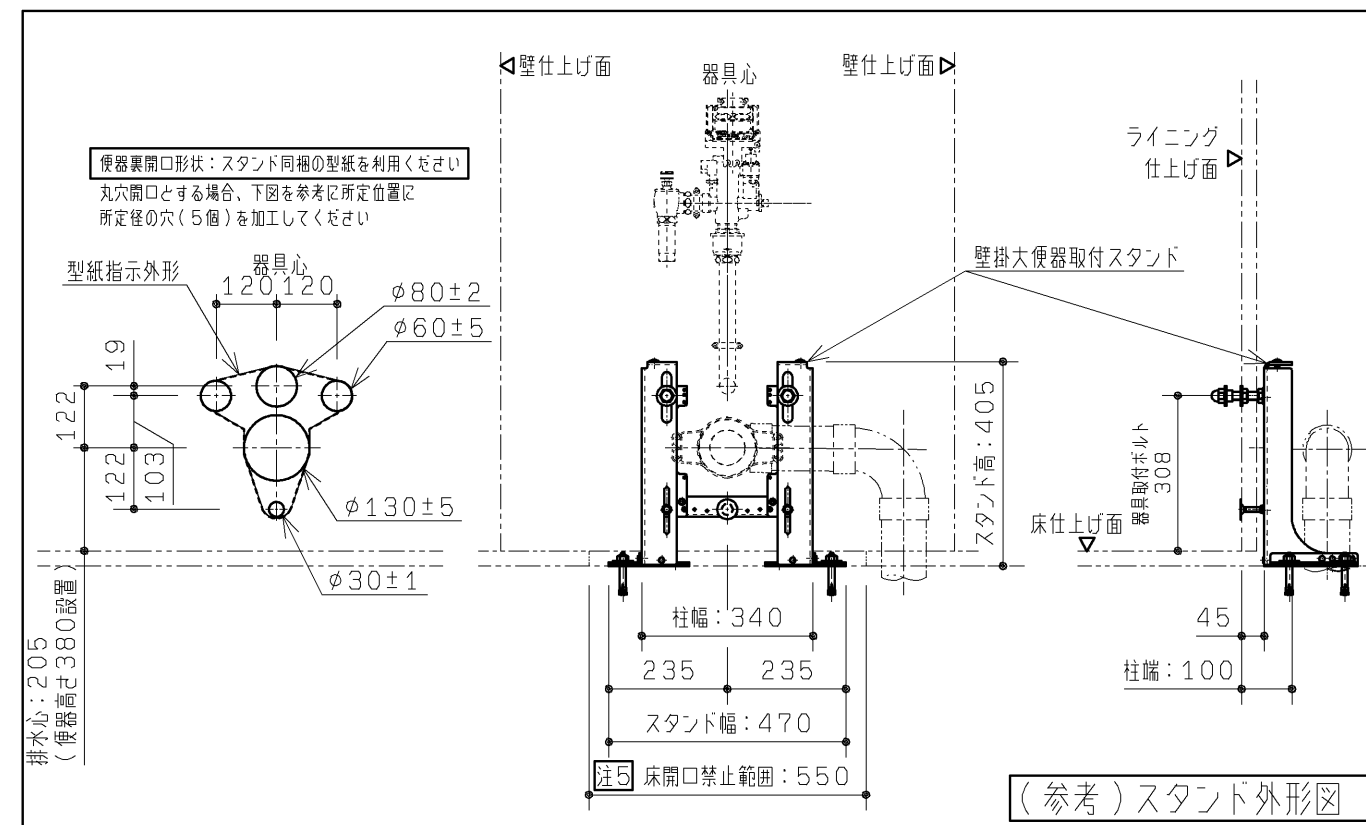
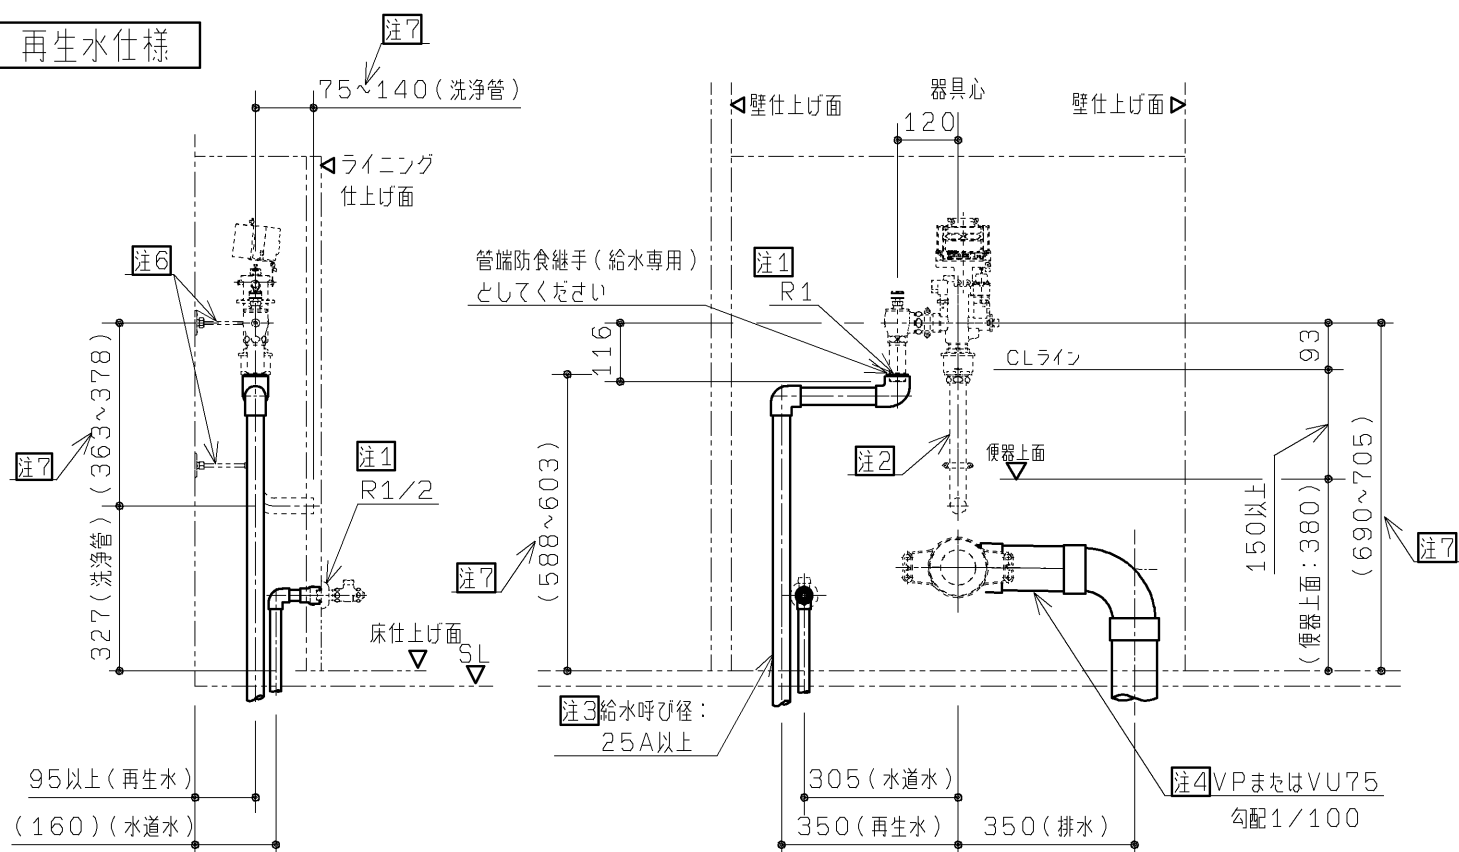


※壁掛大便器専用ライニングに設置する場合はWL給水取り出し位置が異なりますので、壁掛大便器専用ライニング商品図を参照してください。

TOTO			第三角法	単位 mm	名称	壁掛6L大便器セット事前施工情報
製図	鈴木	検図	島坂	日付	尺度	品番
				15. 09. 30	1: 15	UAXC=24
備考					図番	UAXC=24
設備工事（単独配管）（1/3）						

生産中止商品（横引配管）



2018/04
水道水仕様

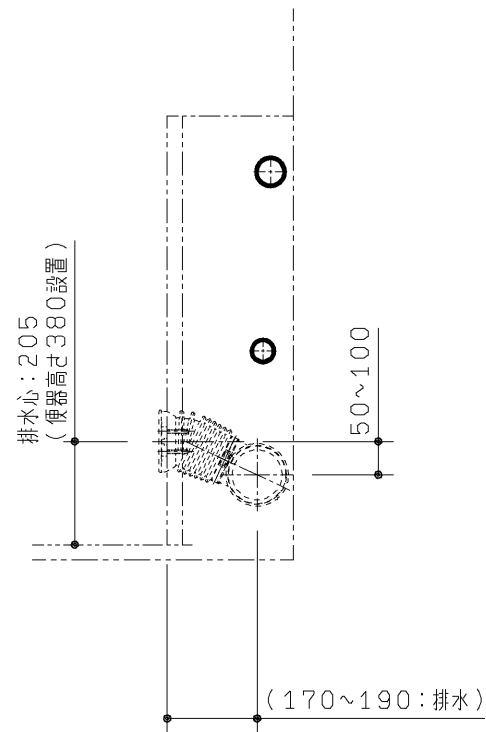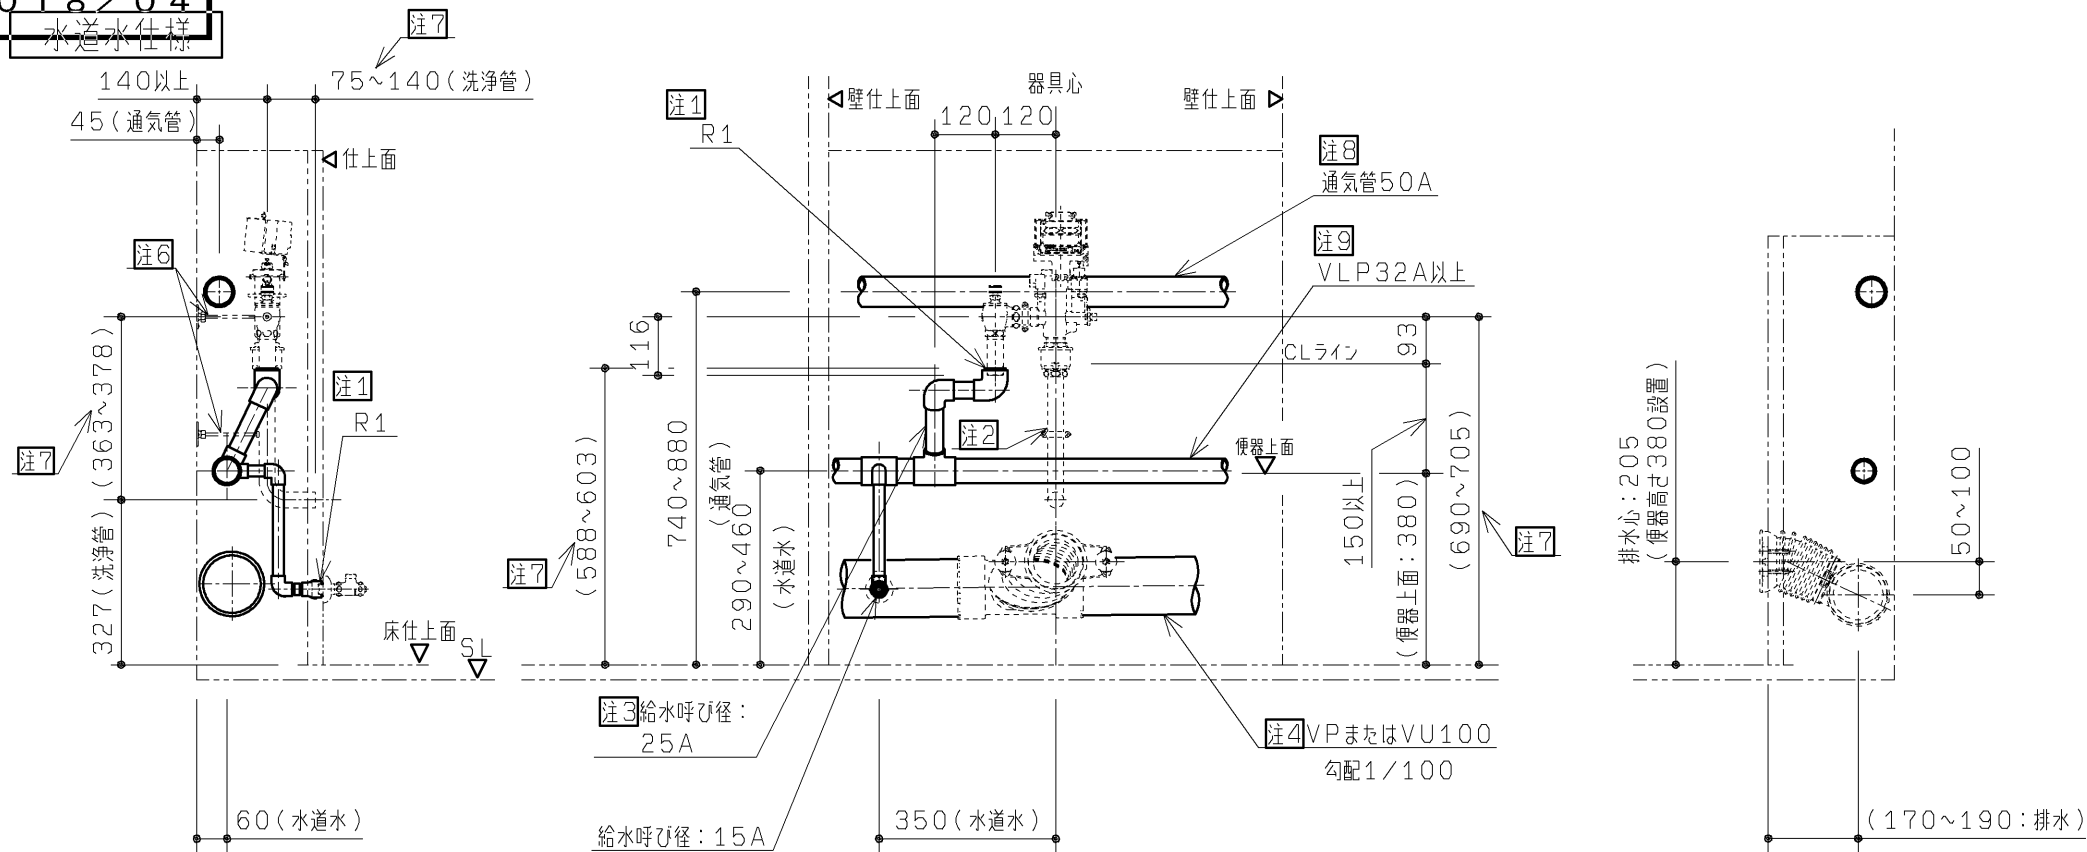

本図は、配管設置の一事例を示す参考図です。
使用する配管材によっては納まらないこともありますので、その際は立上げ位置を再設定してください。

注1：銅管以外と接続の場合、必ず絶縁継手を使用してください。
注2：洗浄管：φ31、75（自動フラッシュバルブに含まれます）
注3：フラッシュバルブ用の給水管径は25Aとしてください。
注4：排水は末端の呼び径100で準備ください。
注5：ライニング内から配管床抜く場合は床開口禁止範囲（スタンドのベースプレートの周囲40mmの範囲）を避けた位置から取り出してください。
注6：自動フラッシュバルブ本体及び、洗浄管を躯体又はLGSなどから支持を必ず取ってください。（品番：T56PH1）
注7：フラッシュバルブ同梱洗浄管の長さの範囲で接続可能範囲を示しています。
注8：通気管と汚水管の接続は水上側の器具間で接続してください。詳細は（3/3）参考図面を参照してください。
注9：給水管呼び径は連数に応じて都度設計してください。1連横引きの場合は、呼び径は25A以上としてください。
注：給水には最低必要水压（流動時）0.07MPaを確保してください。（最高水压（静止時）0.75MPa）
注：壁掛大便器取付スタンドの外形図を参考に、スタンドを避ける位置に配管を立ち上げてください。



再生水仕様

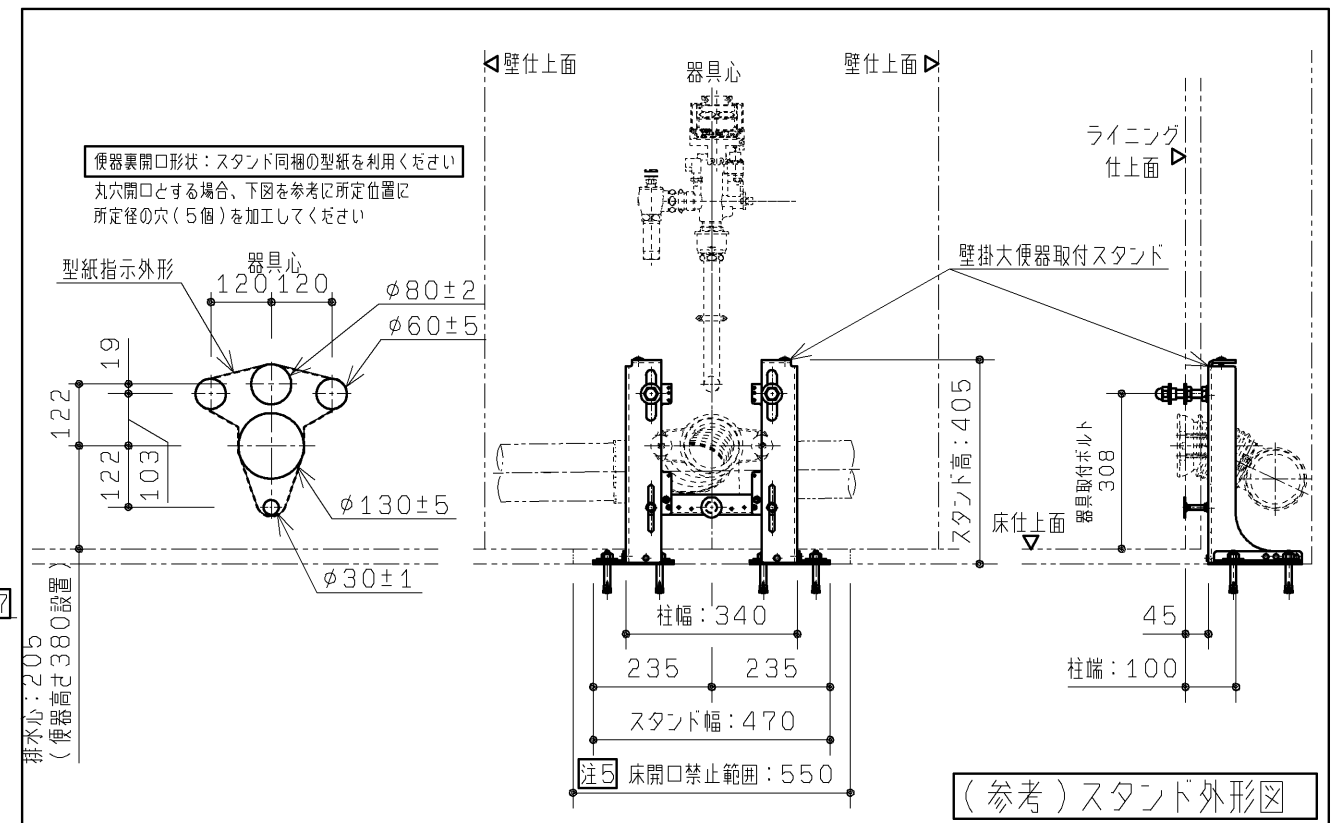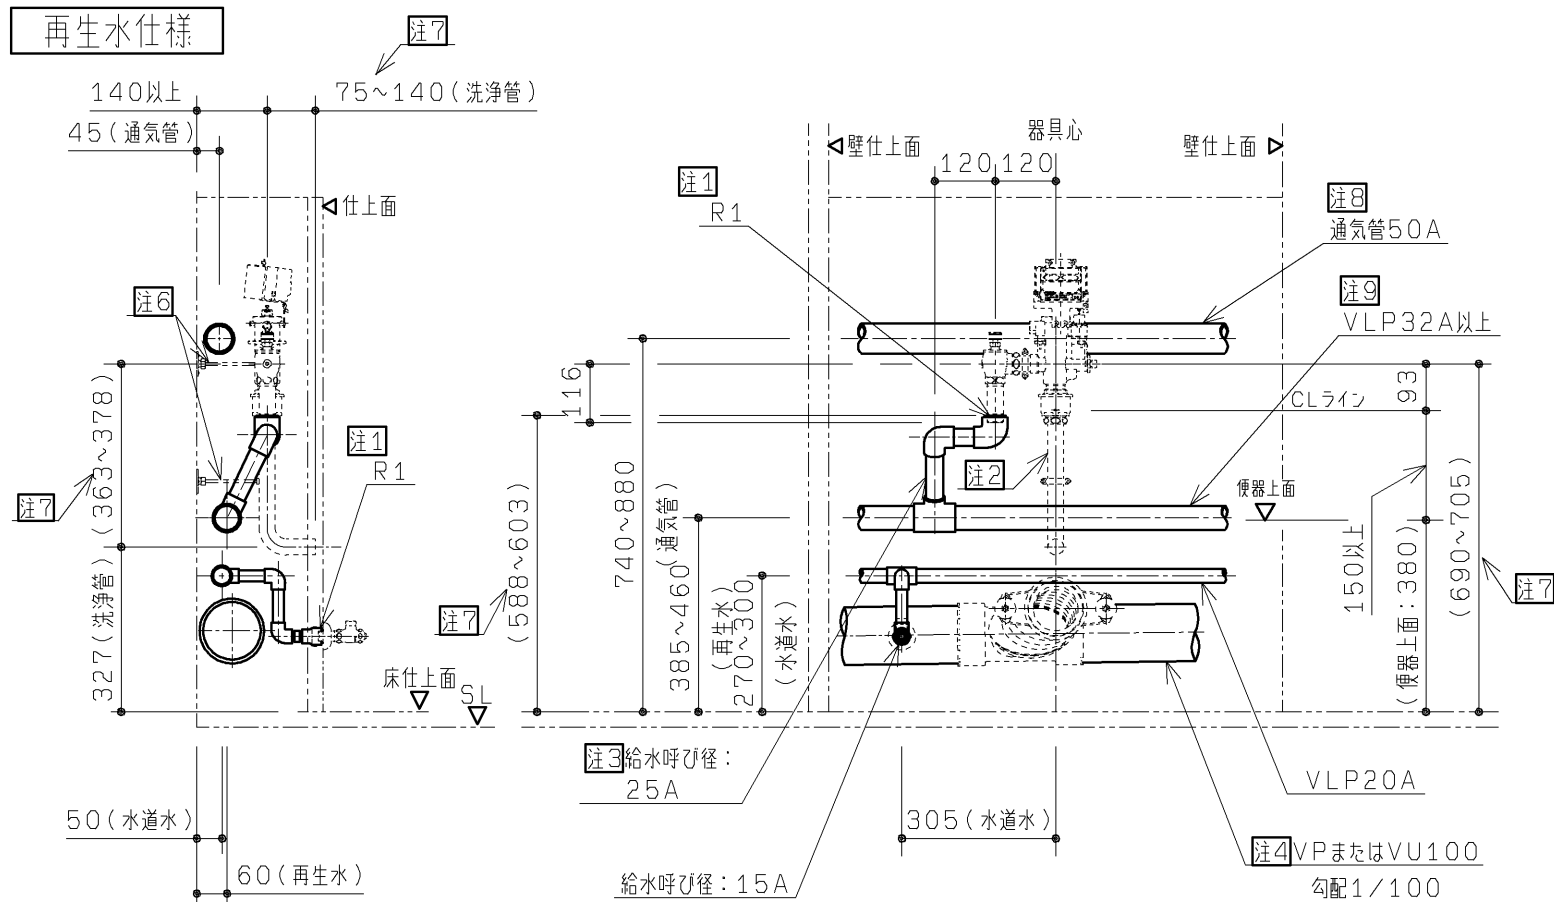

（参考）スタンド外形図

※壁掛大便器専用ライニングに設置する場合はWL給水取り出し位置が異なりますので、壁掛大便器専用ライニング商品図を参照してください。

TOTO		第三角法	単位 mm	名称 壁掛6L大便器セット事前施工情報	
製図 鈴木	検図 島坂 野口	日付 15. 09. 30	尺度 1：15	品番	UAXC=25
備考 設備工事（横引配管）（2／3）				図番	UAXC=25

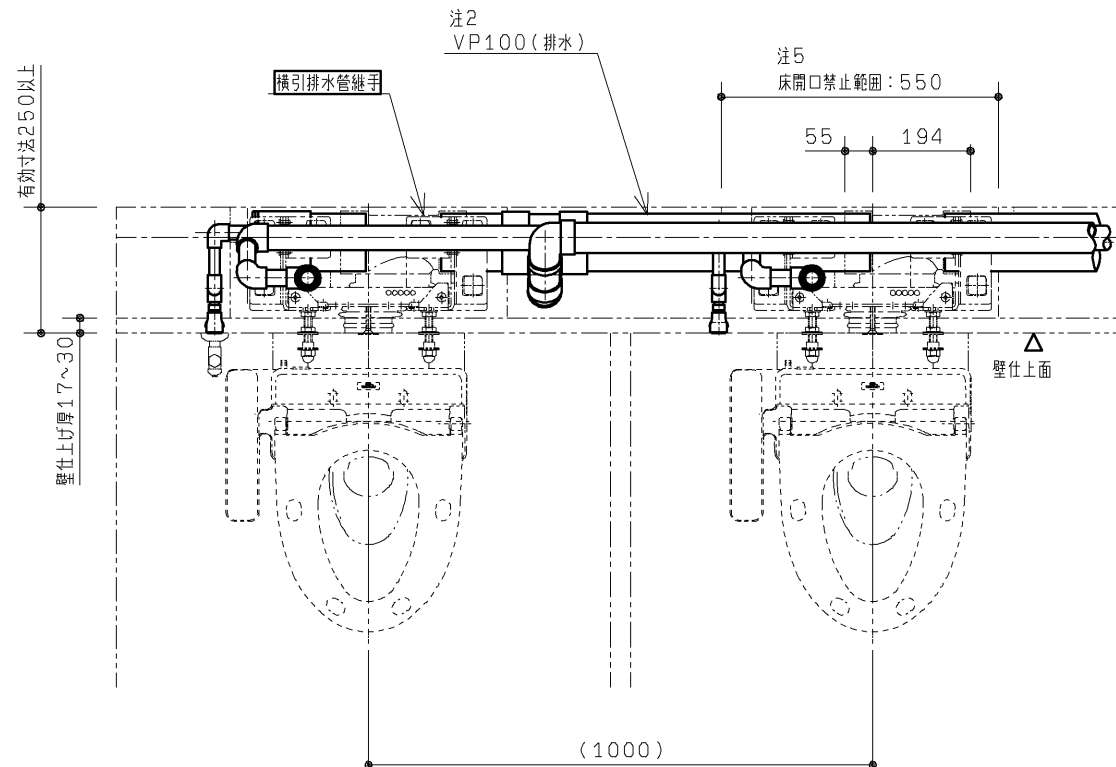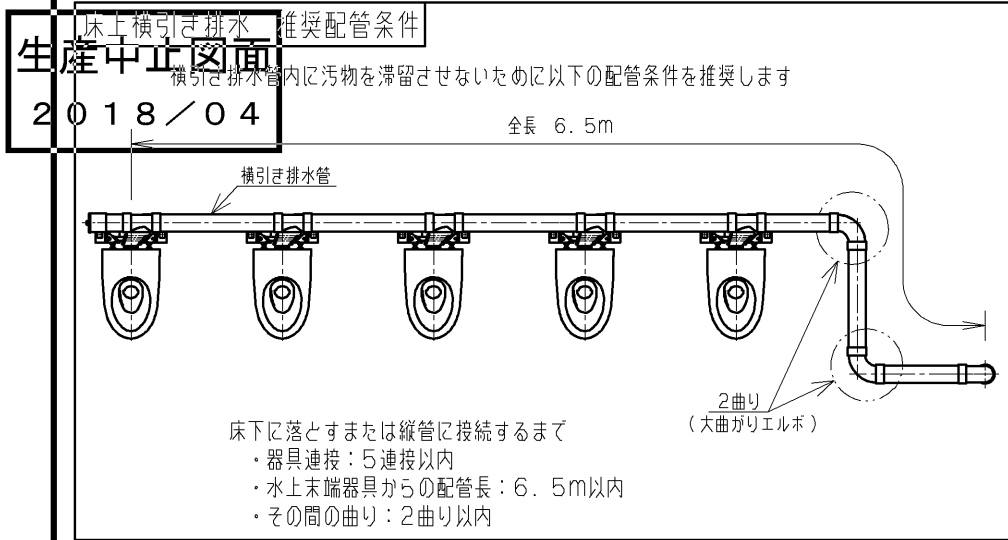




◆排水管を床上横引きする場合、器具は1系統5連接までとしてください。

◆配管は躯体又はLGSなどに固定してください。

※ 部に配管が位置しないようにしてください

◆壁掛大便器取付スタンド のベースプレート周囲40mmの範囲を避けた位置から配管を取り出してください。
この範囲内に床コンクリートの開口や欠損があるとアンカーボルトの必要強度が得られません。

- 注1：銅管以外と接続の場合、必ず絶縁継手を使用してください。
注2：排水管は順勾配1/100を確実に確保してください。
注3：通気管はあふれ縁から150mm以上上方で、通気立管と接続してください。
注4：自動フラッシュバルブ本体及び、洗浄管を躯体又はLGSなどから支持を必ず取ってください。
(品番：T56PH1)
注5：ライニング内から配管床抜きする場合は床開口禁止範囲 (スタンドのベースプレートの周囲40mmの範囲) を避けた位置から取り出してください。
注6：ねじサイズR1/2 (温水便座を使用する場合)
銅管以外と接続の場合、必ず絶縁継手を使用してください。
注：給水には最低必要水圧0.07MPa (流動時) を確保してください。
(最高水圧0.75MPa)
注：必要に応じて防火区画貫通部処理を行ってください。

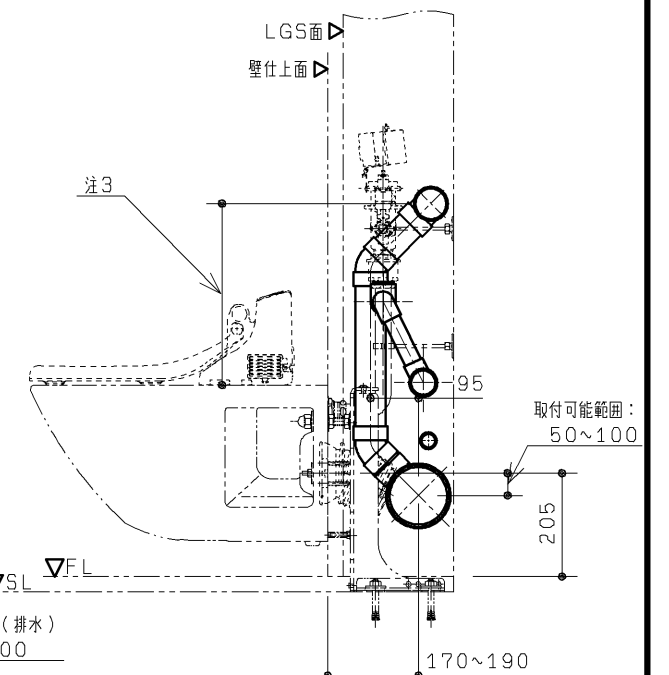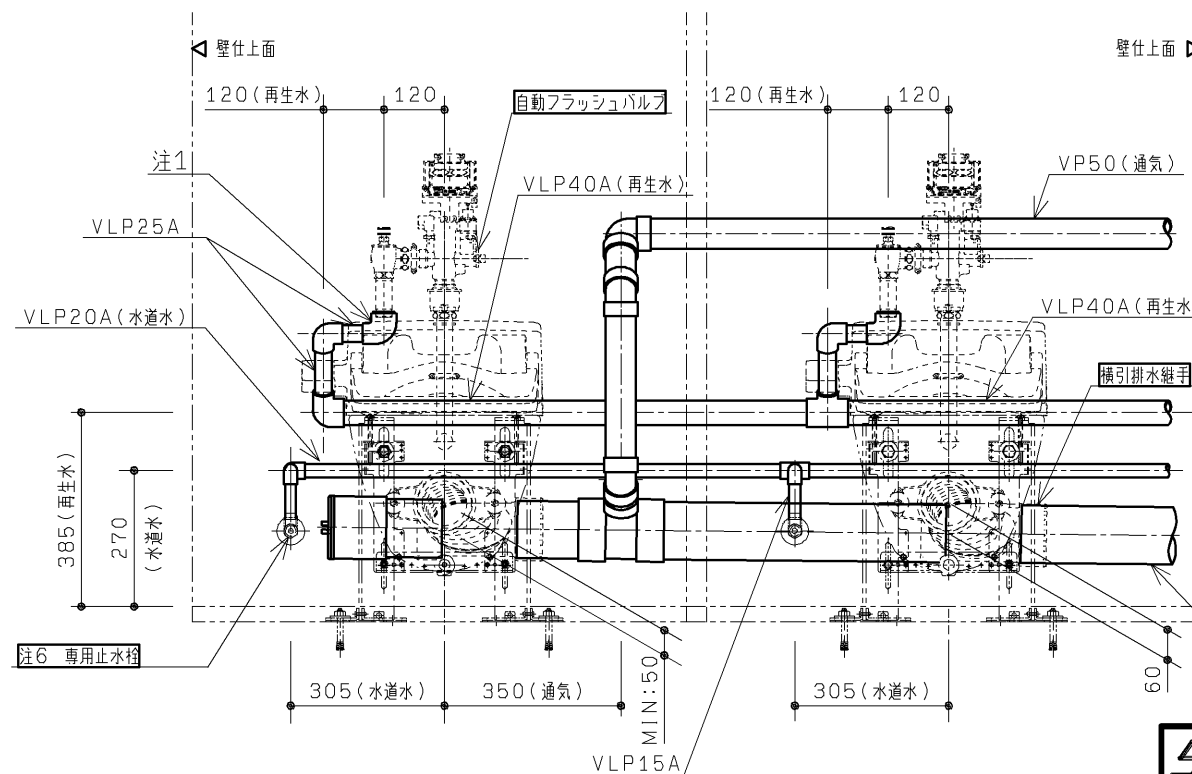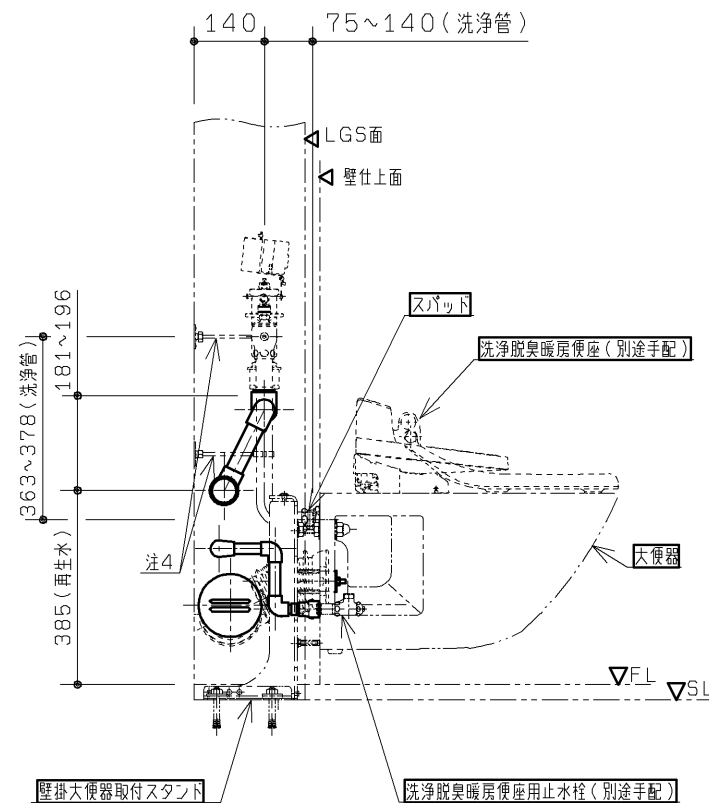

参考図

本図面は再生水仕様での事例になります。
水道水仕様の場合は、本図を参考に設計してください。
WL用の横引き配管は必要ありません。

※壁掛大便器専用ライニングに設置する場合はWL給水取り出し位置が異なりますので、壁掛大便器専用ライニング商品図を参照してください。

TOTO		第三角法	単位 mm	名称	壁掛6L大便器セット床上横引き配管例	
製図	鈴木	検図	島坂	日付	尺度	品番
			野口	15. 09. 30	1 : 15	UAXC=26
備考				設備工事 (横引き配管) (3/3)		図番
						UAXC=26