


事前施工情報（設備工事）



水道水仕様

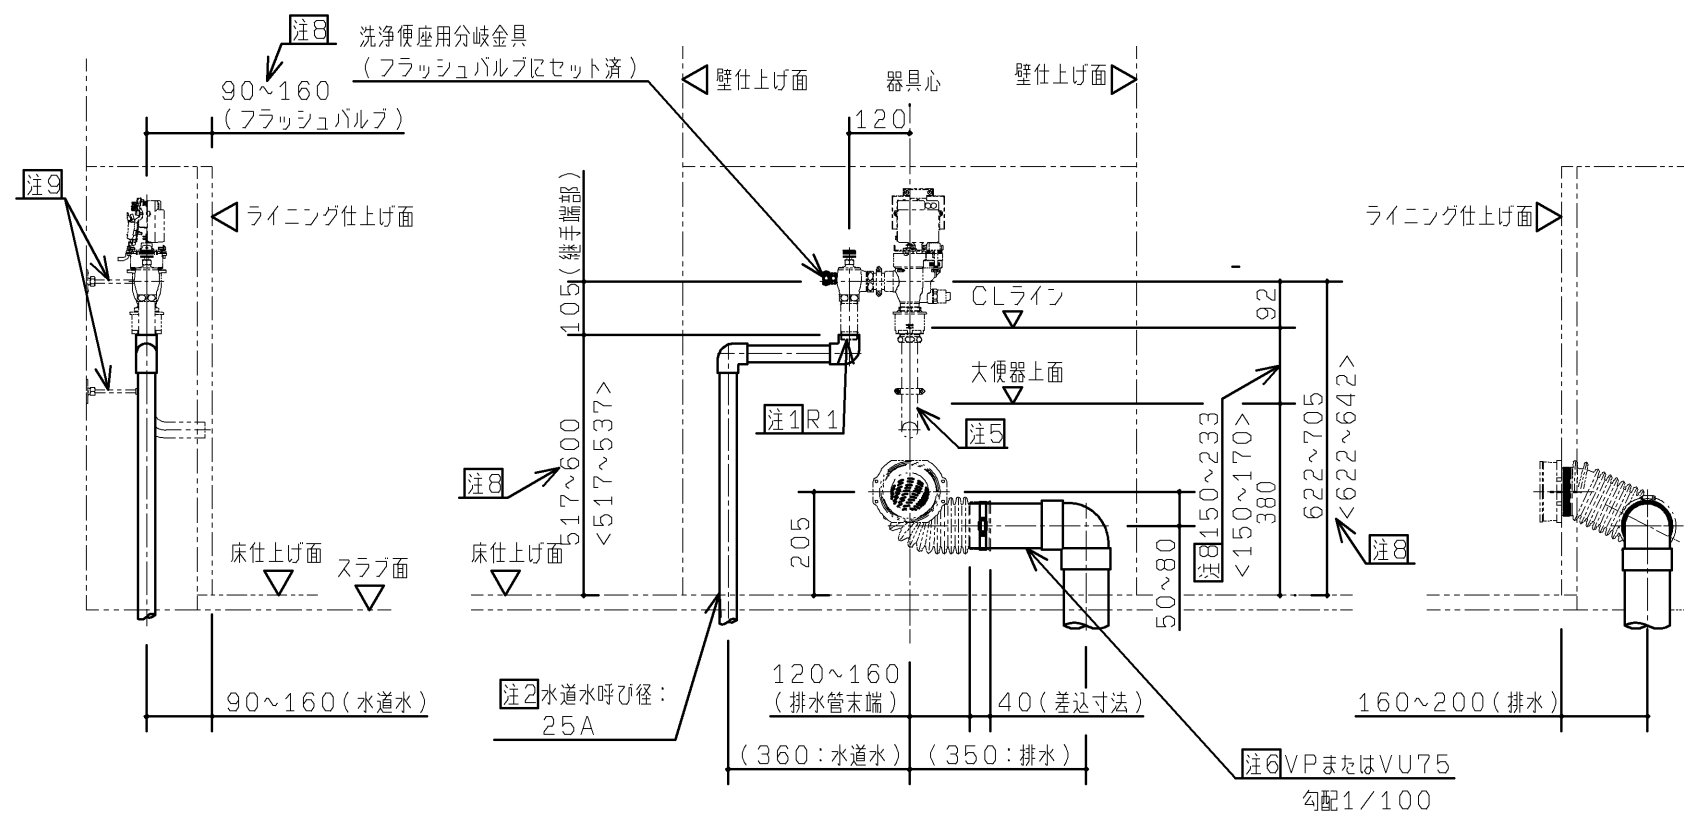

- 注1：ねじサイズ R1と設備配管の接続は必ず管端防食継手を使用してください。
注2：フラッシュバルブ用の給水管径は25Aとしてください。
注3：ねじサイズ R1/2と設備配管の接続は必ず管端防食継手を使用してください。
注4：洗浄便座止水栓用の給水管径は15A以上としてください。
注5：洗浄管：φ31.75（自動フラッシュバルブに同梱）
注6：排水は末端の呼び径75で準備ください。
排水横引き部分は順勾配1/100を確実に確保してください。
注7：配管の立ち上げは、床開口禁止範囲（スタンドのベースプレートの周囲40mmの範囲）を避けた位置から取り出してください。
注8：フラッシュバルブのバキュームブレーカーの空気吸入シート面（CLライン）～便器上面を150mm以上確保してください。
上記寸法とフラッシュバルブ用洗浄管の長さの範囲で接続可能範囲を示しています。
※専用ライニング（UACN1系）を用いる場合は、< >内寸法としてください。
注9：自動フラッシュバルブ本体及び洗浄管は、躯体壁またはLGSなどから支持を必ず取ってください。
（品番：T56PH1）

- 注：配管は躯体壁などに確実に固定してください。
注：最低必要水压0.07MPa（流動時）、最高水压0.75MPa（静水時）
※快適にお使いいただくためには、0.2MPa程度の圧力（流動時）をおすすめします。
注：壁掛大便器取付スタンドの外形図を参考に、スタンドと干渉しない位置に配管を立ち上げてください。
注：給水スパッド締付けの作業性向上が図れる専用工具も用意しております。
必要に応じて別途手配ください。
品番：UTR900S


再生水仕様

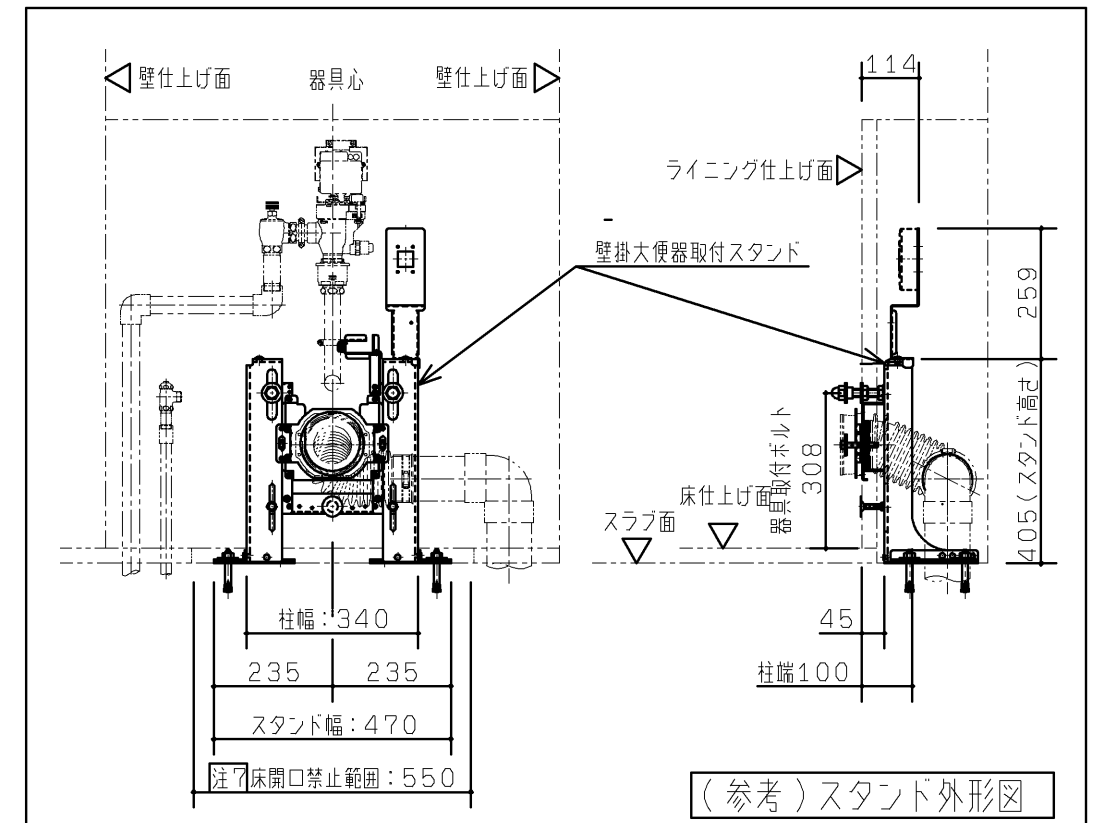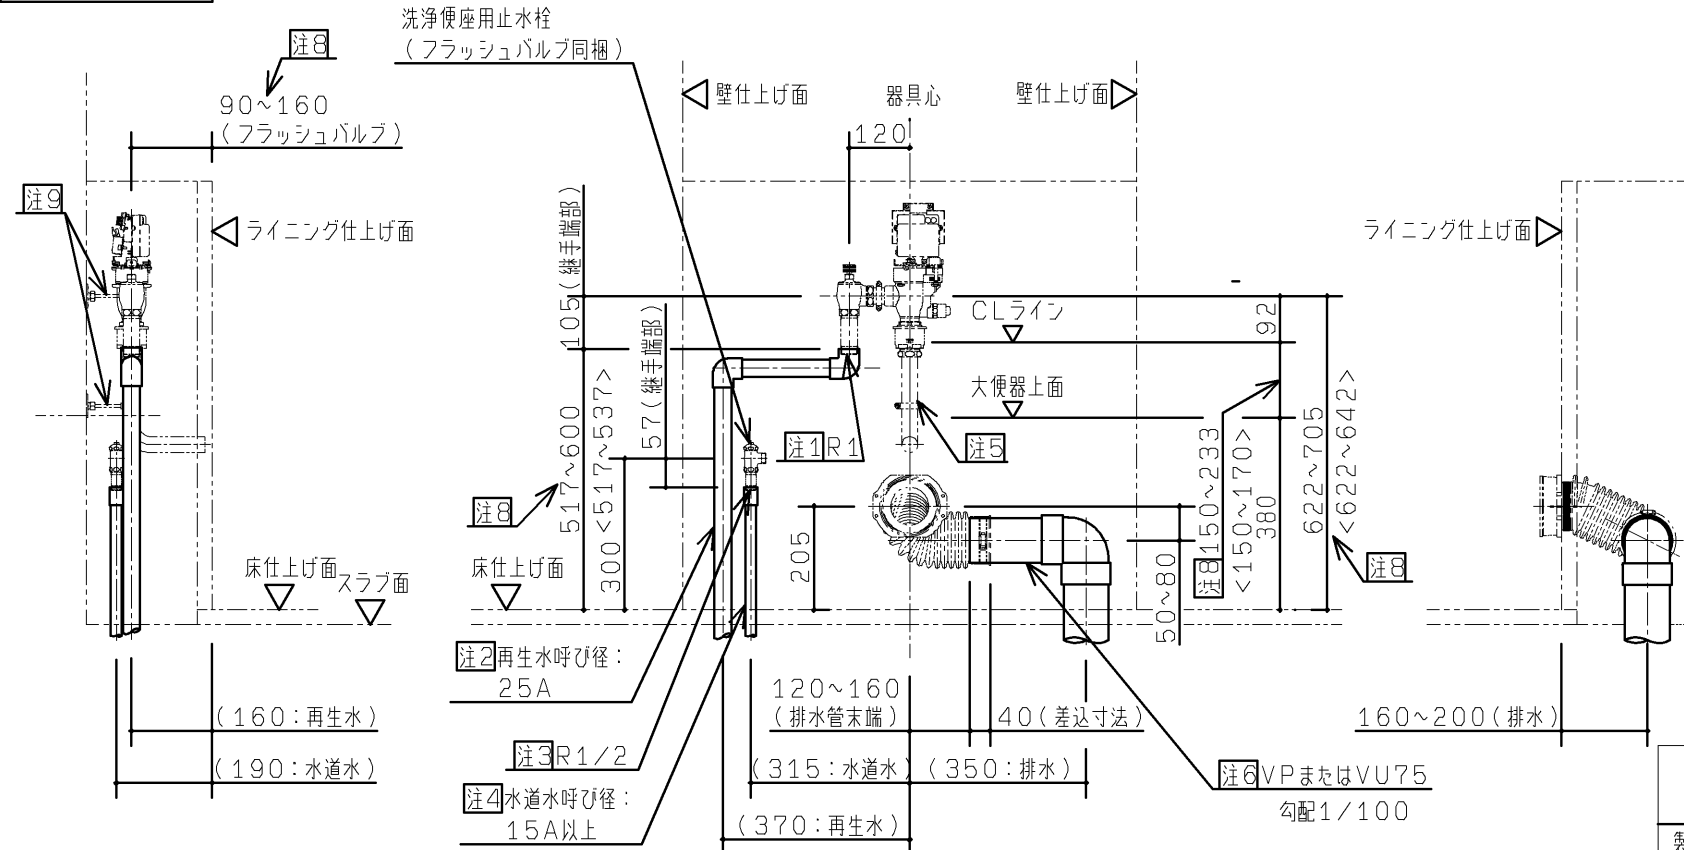


TOTO		第三角法	単位 mm	名称	RESTROOM ITEM 01 壁掛フチなしトルネード大便器セット
製図 鈴木	検図 島坂 野口	日付 15. 09. 30	尺度 1:15	品番	XPC2****
備考 事前施工情報（設備工事：配管単独抜き） 全6枚中の2枚目				図番	XPC2=02

事前施工情報（設備工事）

水道水仕様

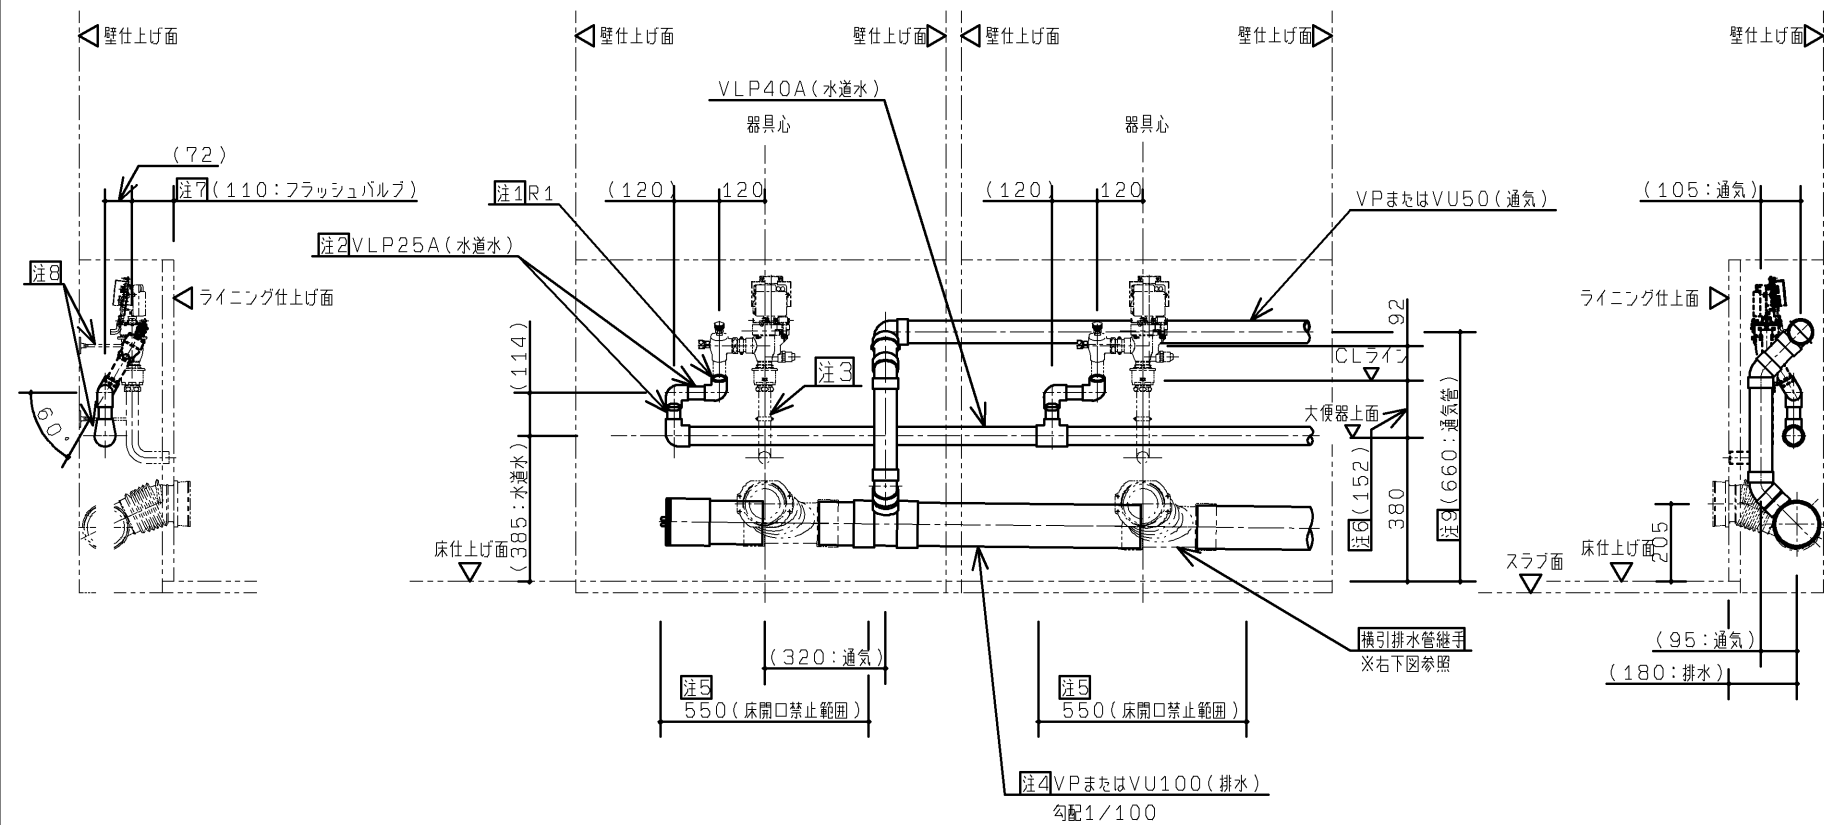


再生水仕様

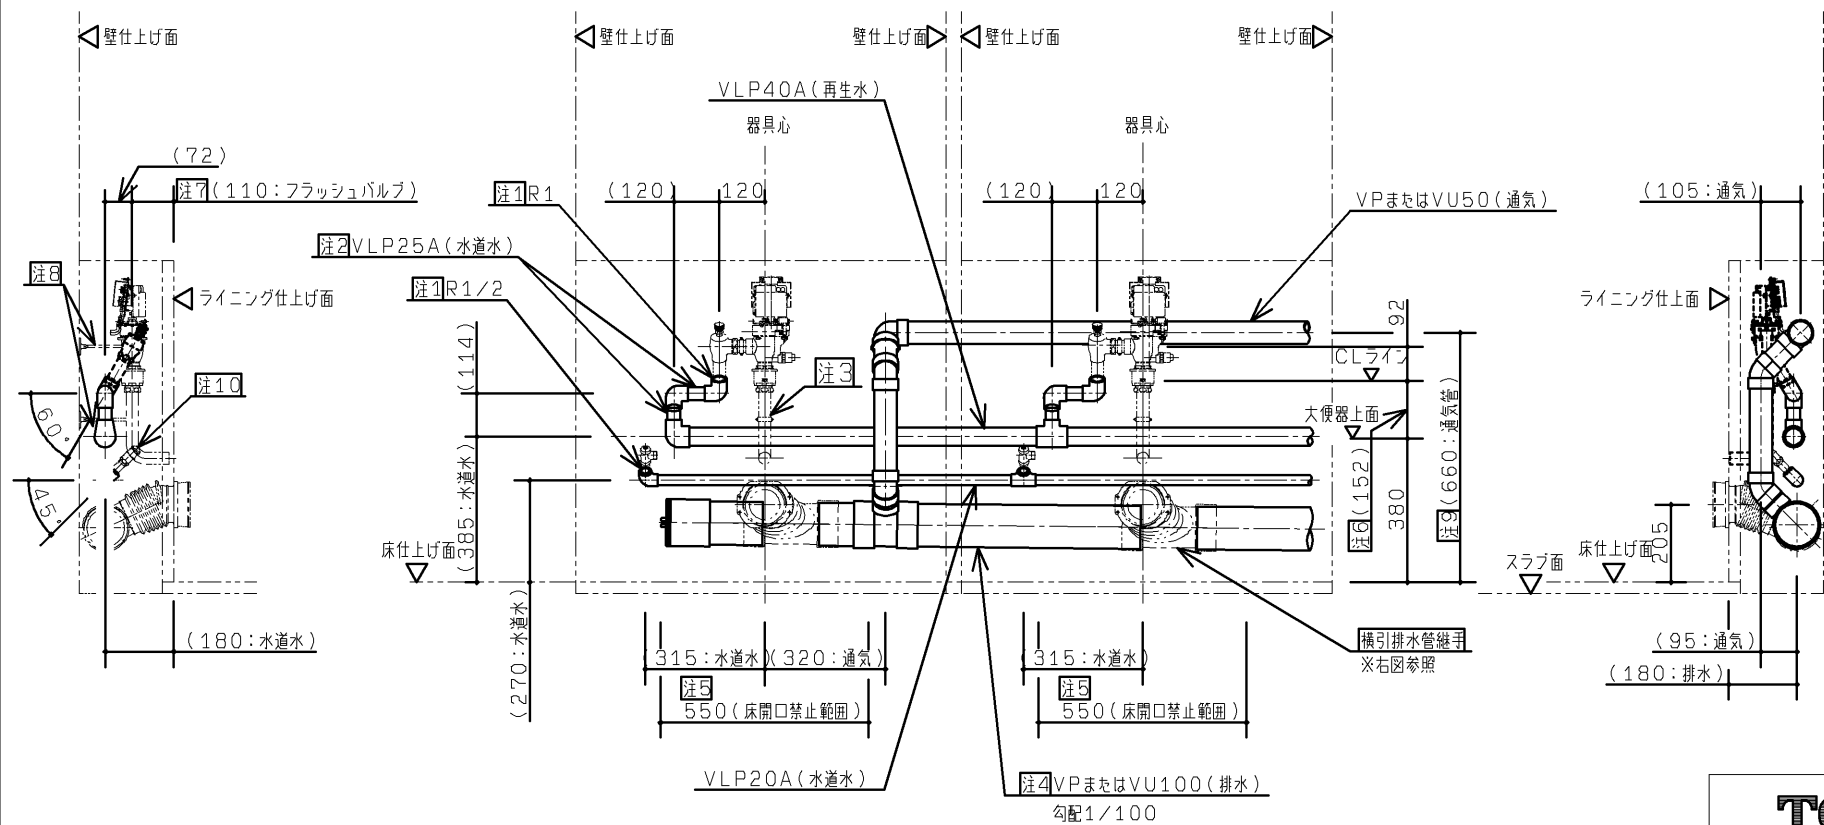

- 注1：ねじサイズ R1およびR1/2と設備配管の接続は必ず管端防食継手を使用してください。
- 注2：フラッシュバルブ用の給水管径は25Aとしてください。
- 注3：洗浄管：φ31.75（自動フラッシュバルブに同梱）
- 注4：排水は呼び径100で準備ください。
- 排水横引き部分は順勾配1/100を確実に確保してください。
- ※横引き排水管推奨条件
- ・横引き排水管長さ6.5m以内
 - ・曲がり2ヶ所以内
- 注5：配管の立ち上げをする際は、床開口禁止範囲（スタンドのベースプレートの周囲40mmの範囲を）避けた位置から取り出してください。
- 注6：対応寸法：150～233mmとなります。
- フラッシュバルブのパキュムプレーカーの空気吸入シート面（CLライン）～便器上面を150mm以上確保してください。
- 上記寸法とフラッシュバルブ用洗浄管の長さの範囲で接続可能範囲を示しています。
- 注7：対応寸法：110～160mmとなります。
- フラッシュバルブ用洗浄管の長さの範囲で接続可能範囲を示しています。
- 注8：自動フラッシュバルブ本体及び洗浄管は、躯体壁またはLGSなどから支持を必ず取ってください。参考：カクダイ（品番：2211・2216）相当品
- 注9：通気管は便器上面から150mm以上上方、水上側器具間で通気立管と接続ください。
- 注10：再生水仕様のときウォシュレット用止水栓は45度上方に傾けた向きで取り付けてください

- 注：配管は躯体壁などに確実に固定してください。
- 注：最低必要水压0.07MPa（流動時）、最高水压0.75MPa（静止時）
- ※快適にお使いいただくためには、0.2MPa程度の圧力（流動時）をおすすめします。
- 注：壁掛便器取付スタンドの外形図を参考に、（本図面2枚目の **（参考）スタンド外形図** 参照のこと）スタンドと干渉しない位置に配管を立ち上げてください。
- 注：必要に応じて防火区画貫通部処理を行ってください。
- 注：給水スパッド締付けの作業性向上が図れる専用工具も用意しております。
- 必要に応じて別途手配ください。
- 品番：UTR900S

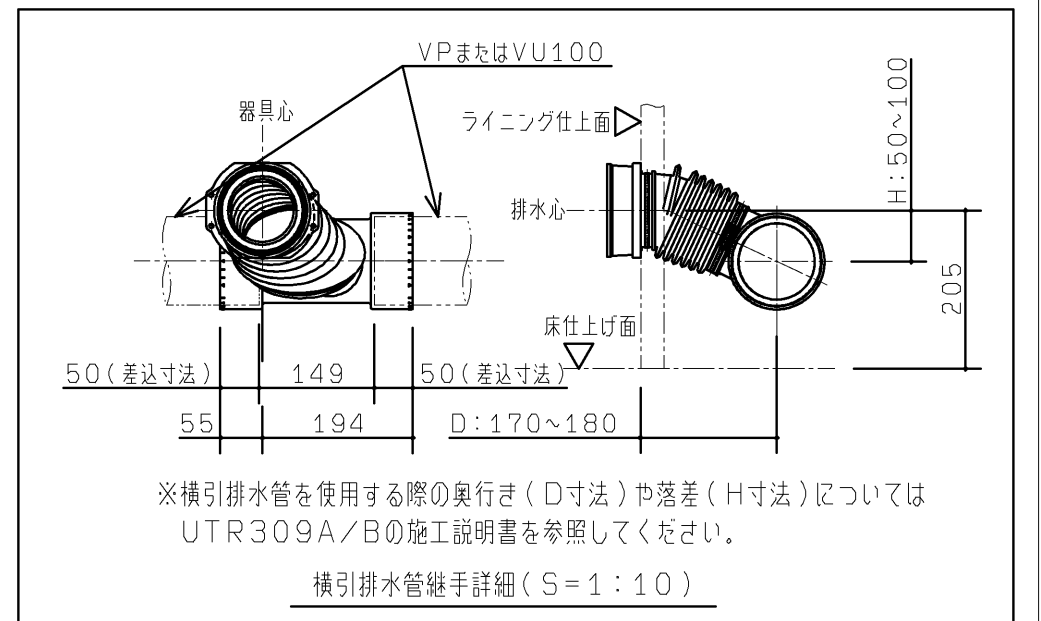

※横引排水管を使用する際の奥行き（D寸法）や落差（H寸法）についてはUTR309A/Bの施工説明書を参照してください。

横引排水管継手詳細（S＝1：10）

参考※

TOTO		第三角法	単位 mm	名称	RESTROOM ITEM 01 壁掛フチなしトルネード便器セット
製図 白井	検図 大里 鈴木	日付 12. 10. 19	尺度 1：20	品番	XPC2****
備考 事前施工情報（設備工事：配管横引き例） 全6枚中の3枚目				図番	XPC2=03


事前施工情報（建築工事）

大便器ライニング設計条件

※ライニング・点検口は現場にて別途
ご用意ください。
※本図面は大便器取付高さが標準便器
高さ：床仕上げ面＋380mmの場合
を表します。



床コンクリート仕様	圧縮強度20.6MPa以上 鉄筋のかぶり厚50mm以上 養生期間28日以上 （アンカー施工時） 壁掛大便器取付スタンドの周囲40mmの 範囲は床コンクリートの開口や欠損禁止
ライニングの奥行き寸法	250mm以上
壁仕上厚	30mm以内（下地＋仕上げ厚）
床仕上厚（注1）	60mm以内（標準便器高さの場合）
床固定部材	M12アンカー おねじタイプ 下穴φ12.5mm×深さ50mm以上

注1：便器高さを標準より高く取り付ける場合は、標準より高くする
寸法と床仕上げ厚の合計を60mm以内としてください。



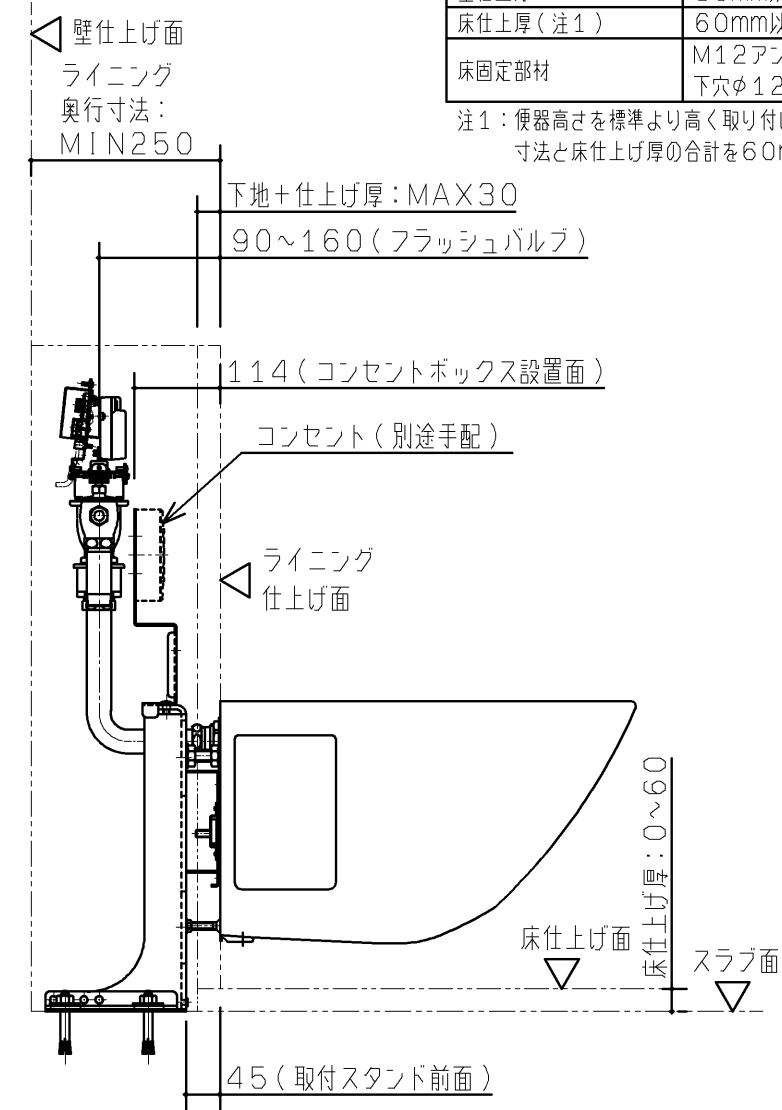


大便器裏前面板開口形状

※スタンド同梱の型紙をご使用ください
前面板上端

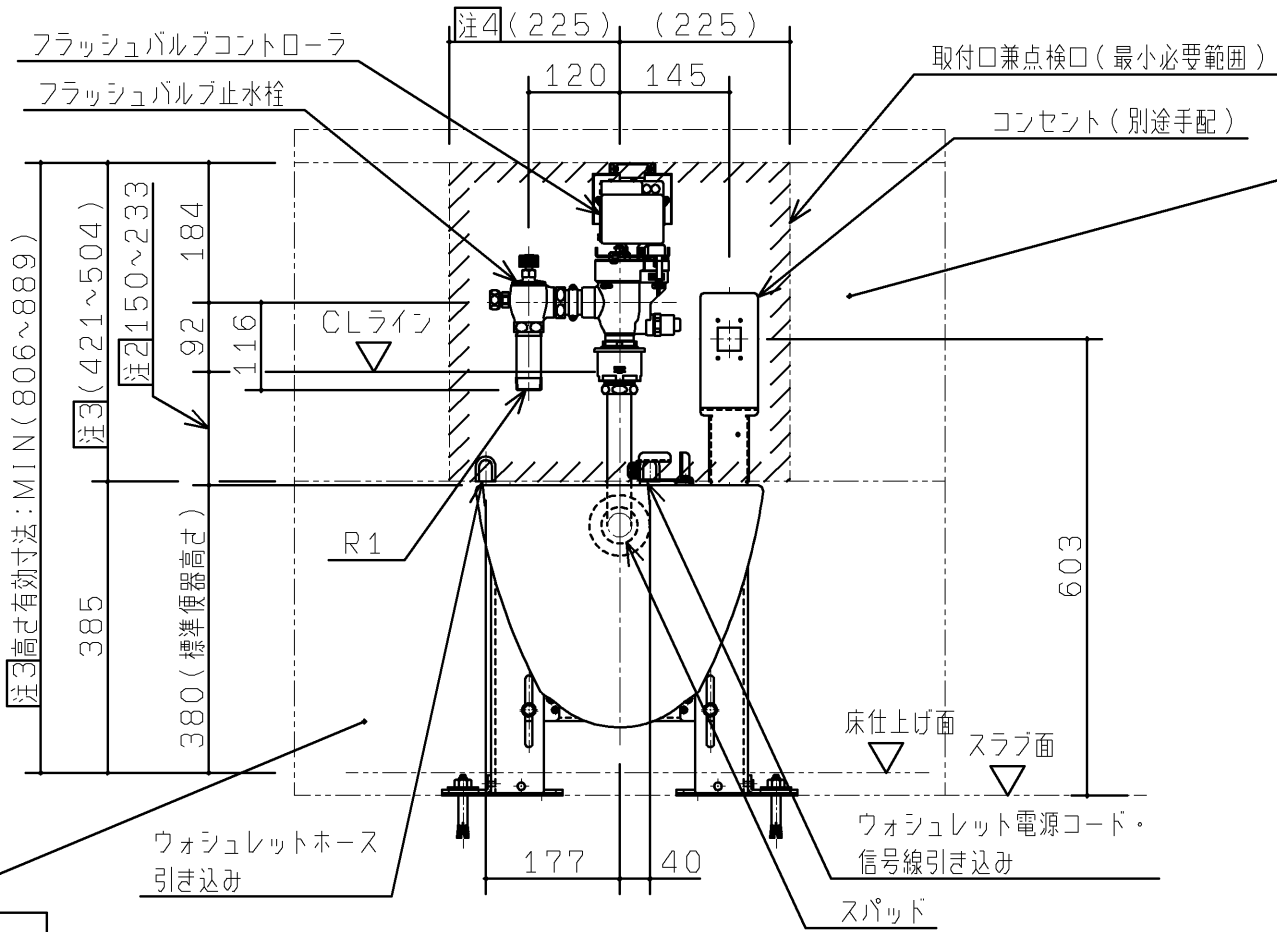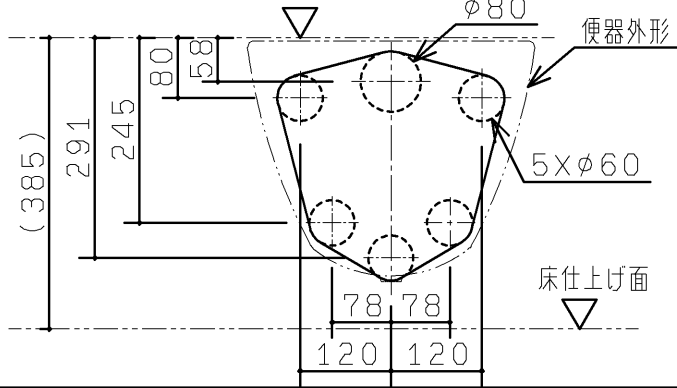

注2：フラッシュバルブはバキュームブレーカーの空気吸入シート面（CLライン）が便器上面から
150mm以上確保され、同梱洗浄管が接続できる範囲にて位置決めしてください。
注3：フラッシュバルブ設置高さによって異なります。
注4：図は水道水仕様の場合の最小必要サイズを示します。
再生水仕様の場合、ウォシュレット用止水栓のメンテナンスなどのため、350mm以上の
開口寸法が必要となります。

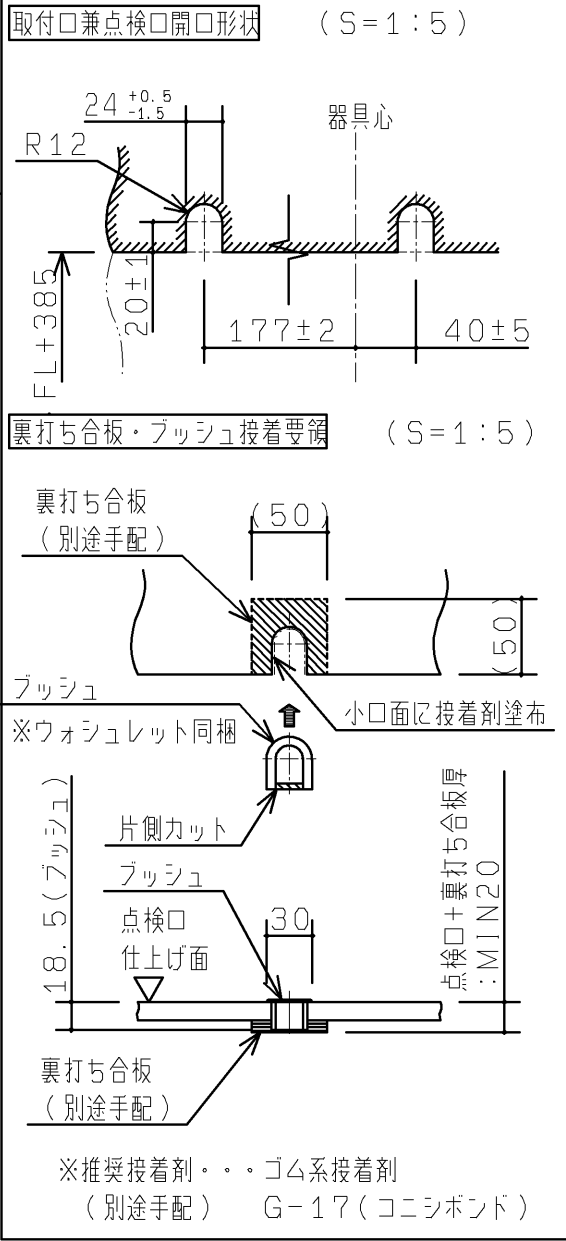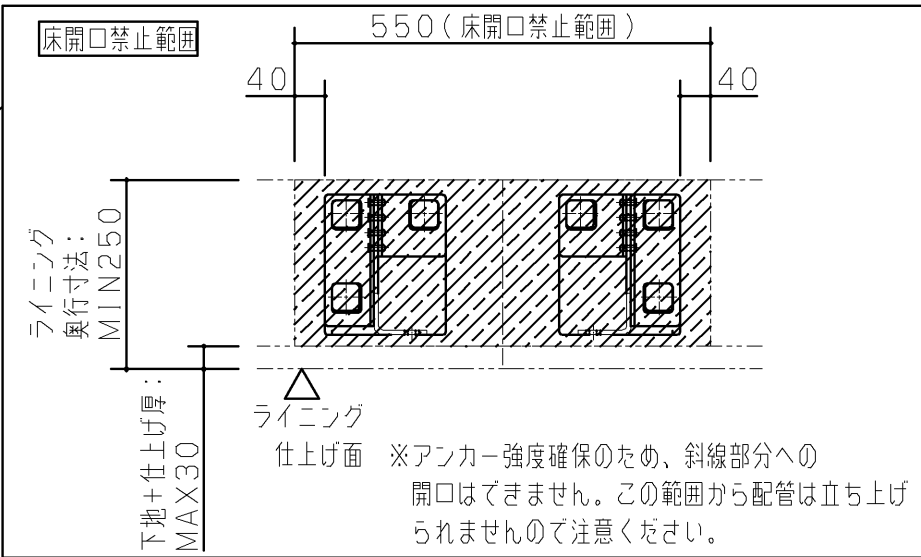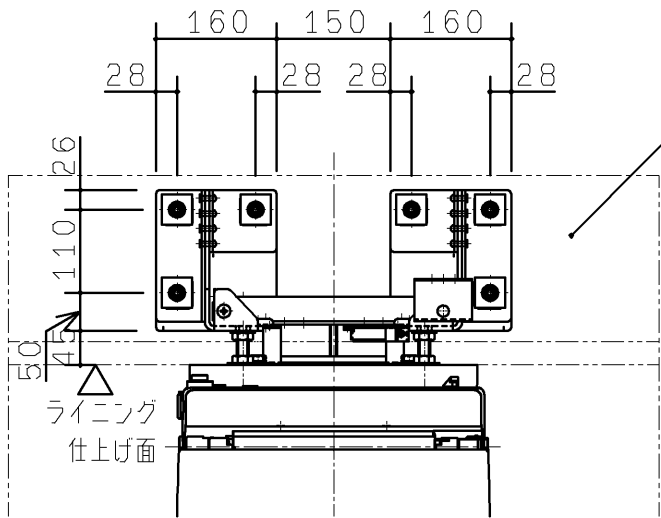


TOTO		第三角法	単位 mm	名称 RESTROOM ITEM 01 壁掛フチなしトルネード大便器セット
製図 鈴木	検図 島坂 野口	日付 15.09.30	尺度 1:10	品番 XPC2****
備考 事前施工情報（建築工事：大便器ライニング） 全6枚中の4枚目				図番 XPC2=04


事前施工情報（建築工事）

操作スイッチ類


【呼出ボタンなしの場合】

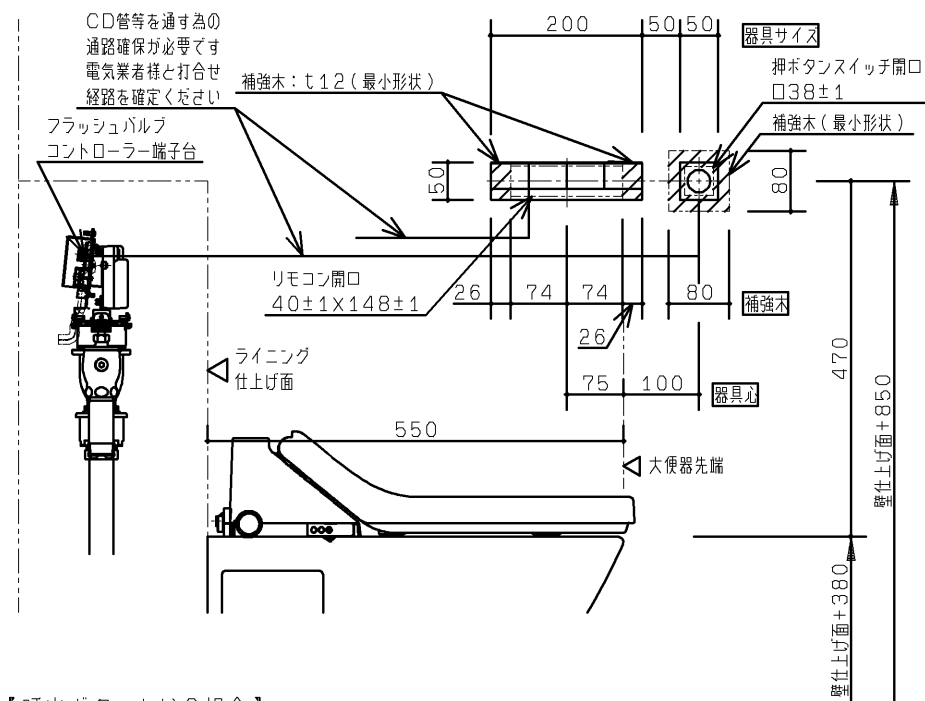


【呼出ボタンありの場合】

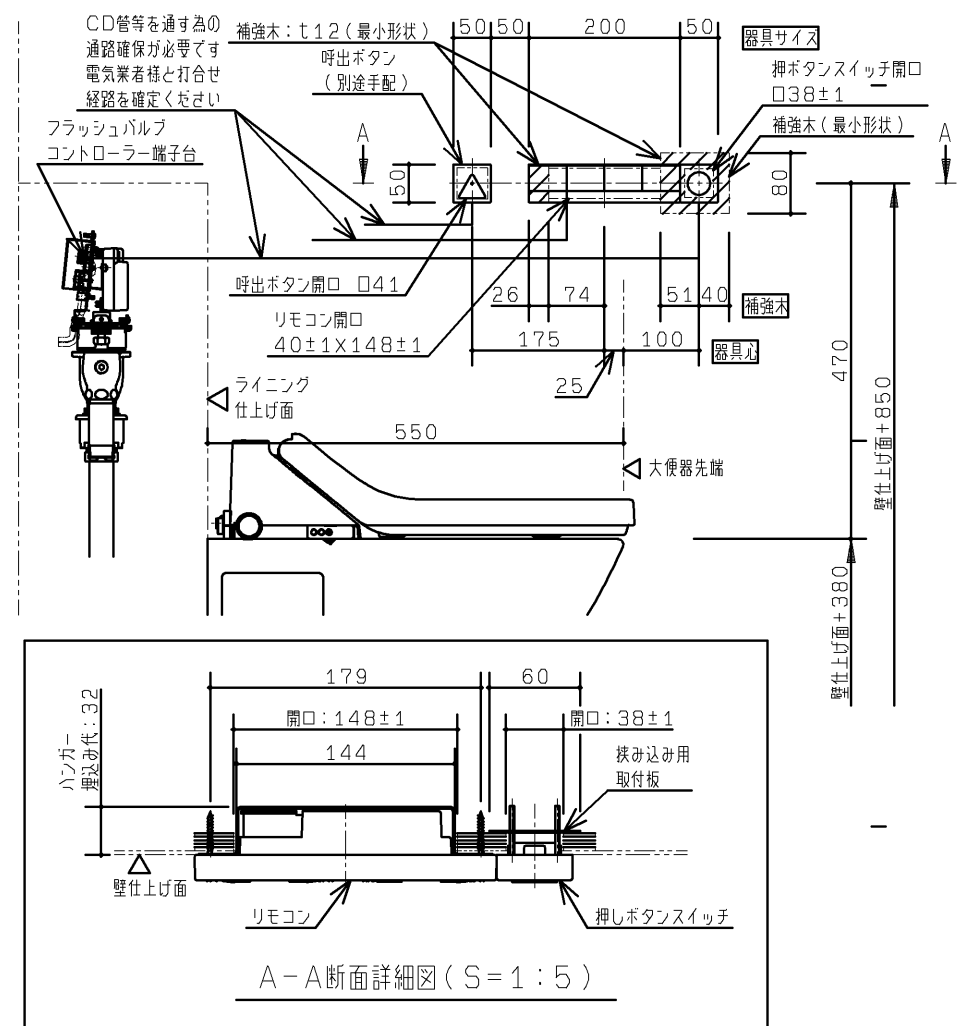

フースの場合

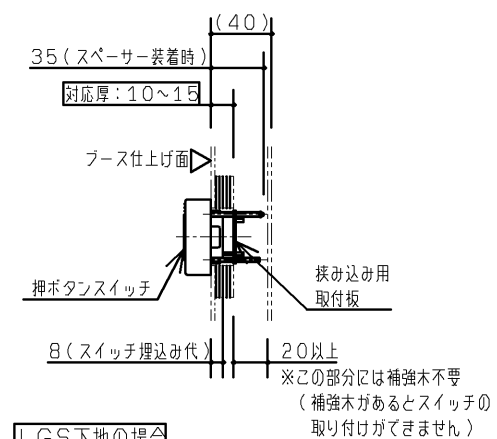


LGST下地の場合

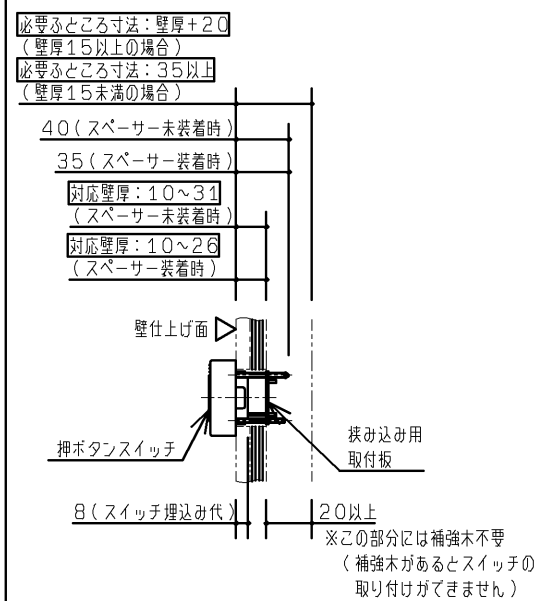

押ボタンスイッチ断面詳細図（S=1:5）


アクセサリ類

※各々選択時のみ下図の補強が必要となります

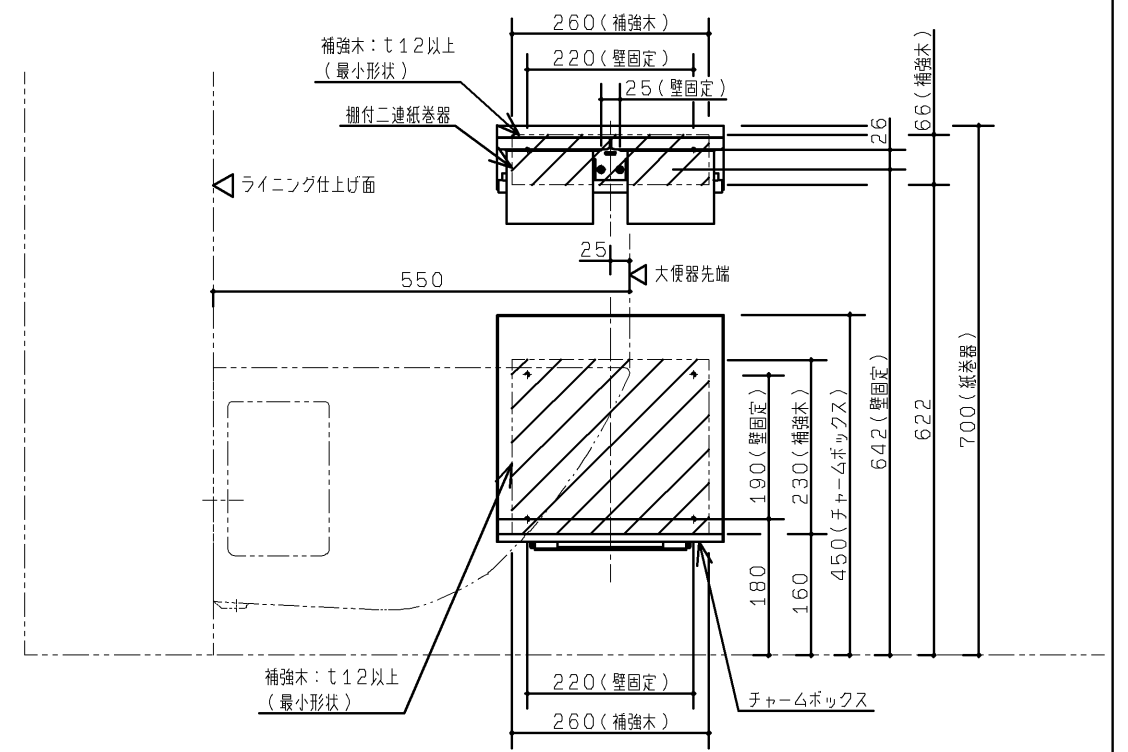

I型手すり（オプション品）

※選択時のみ下図の補強が必要となります



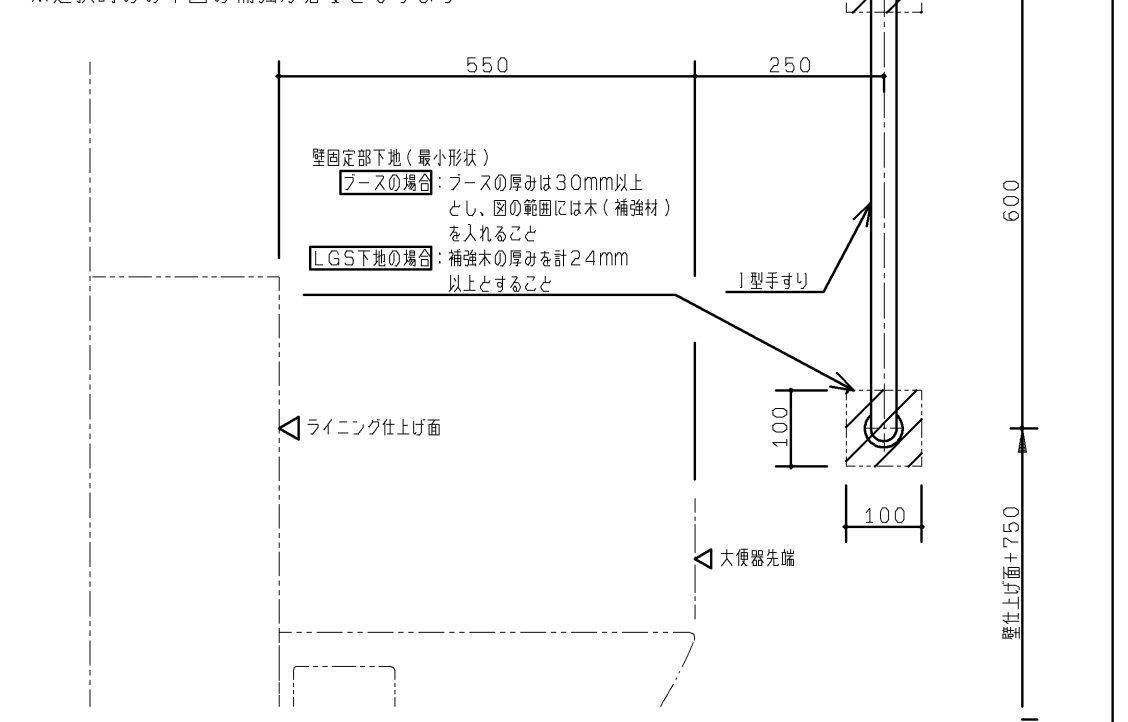


TOTO		第三角法	単位 mm	名称	RESTROOM ITEM 01 壁掛フチなしトルネード大便器セット	
製図	白井	検図大 鈴木	日付 11. 12. 22	尺度 1:10	品番	XPC2****
備考	事前施工情報（建築工事：操作系） 全6枚中の5枚目				図番	XPC2=05


事前施工情報（電気工事）

操作スイッチ類

※ウォシュレットリモコン・押ボタンスイッチの設置位置は本図面1枚目を参照ください。
（呼出ボタンあり／なしで設置位置が異なるので注意ください。）
※図は呼出ボタンありの場合を表します。

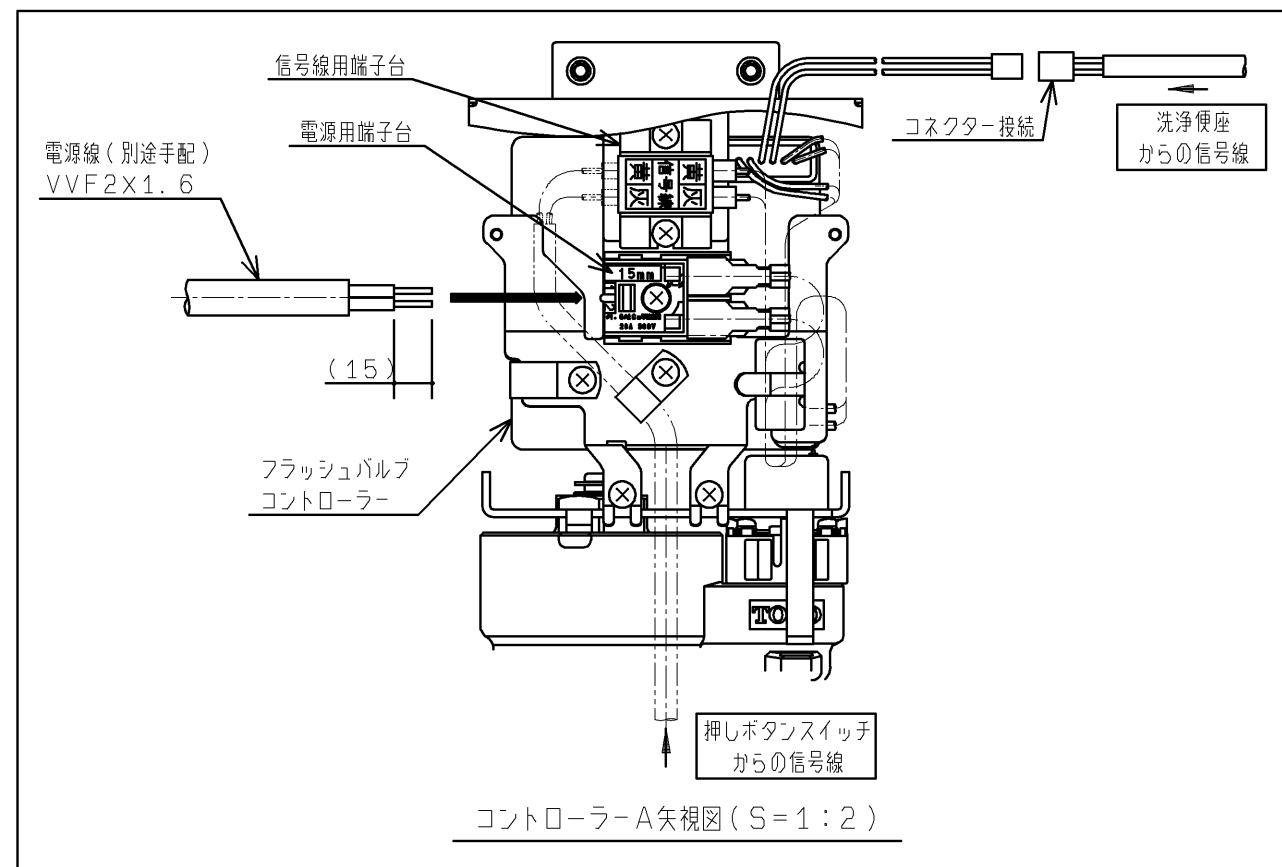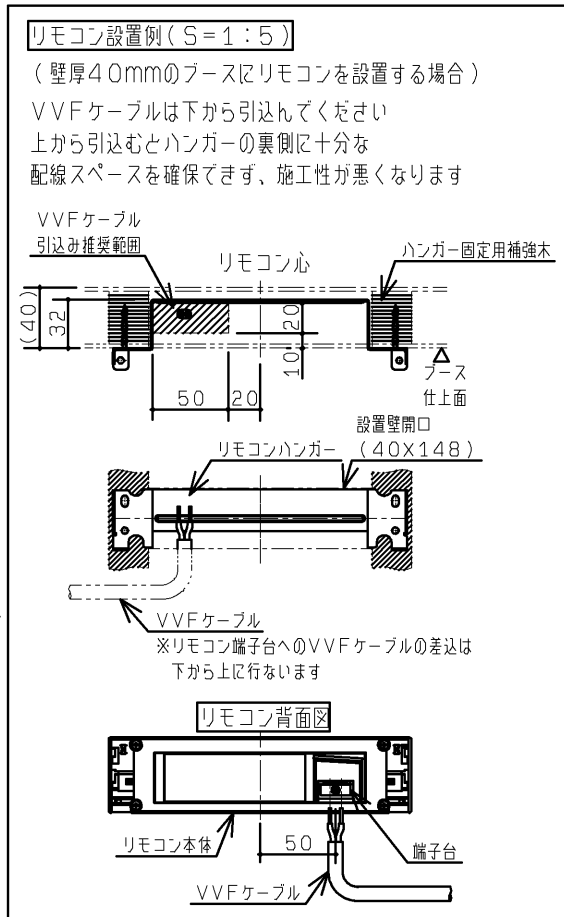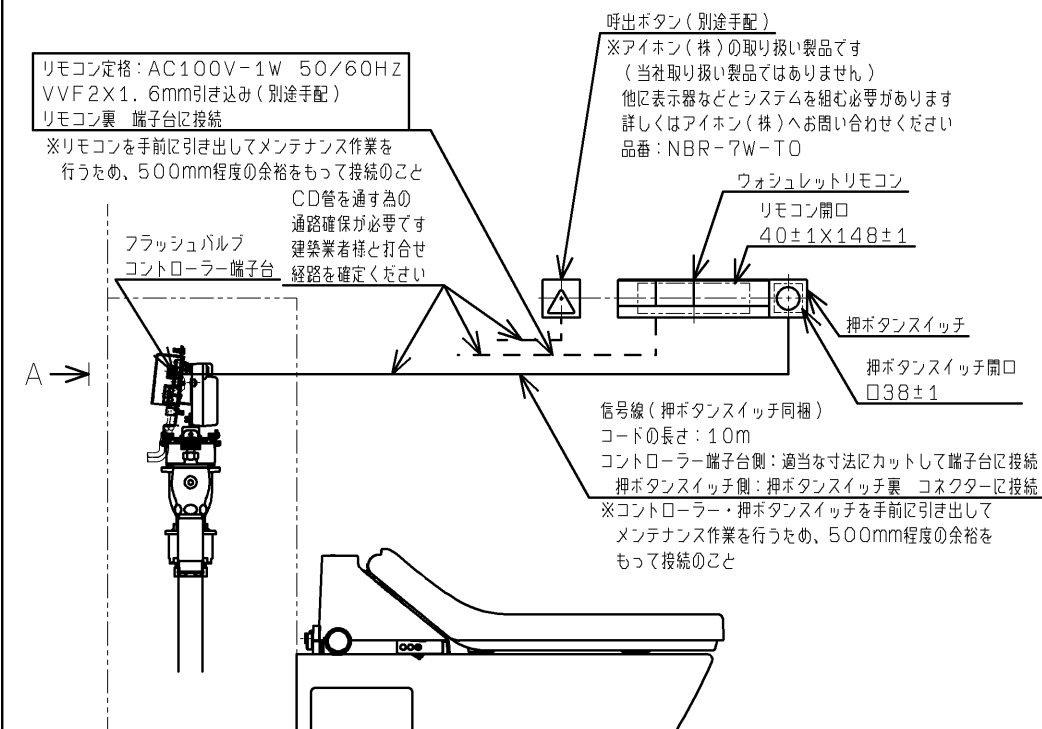

大便器ライニング内

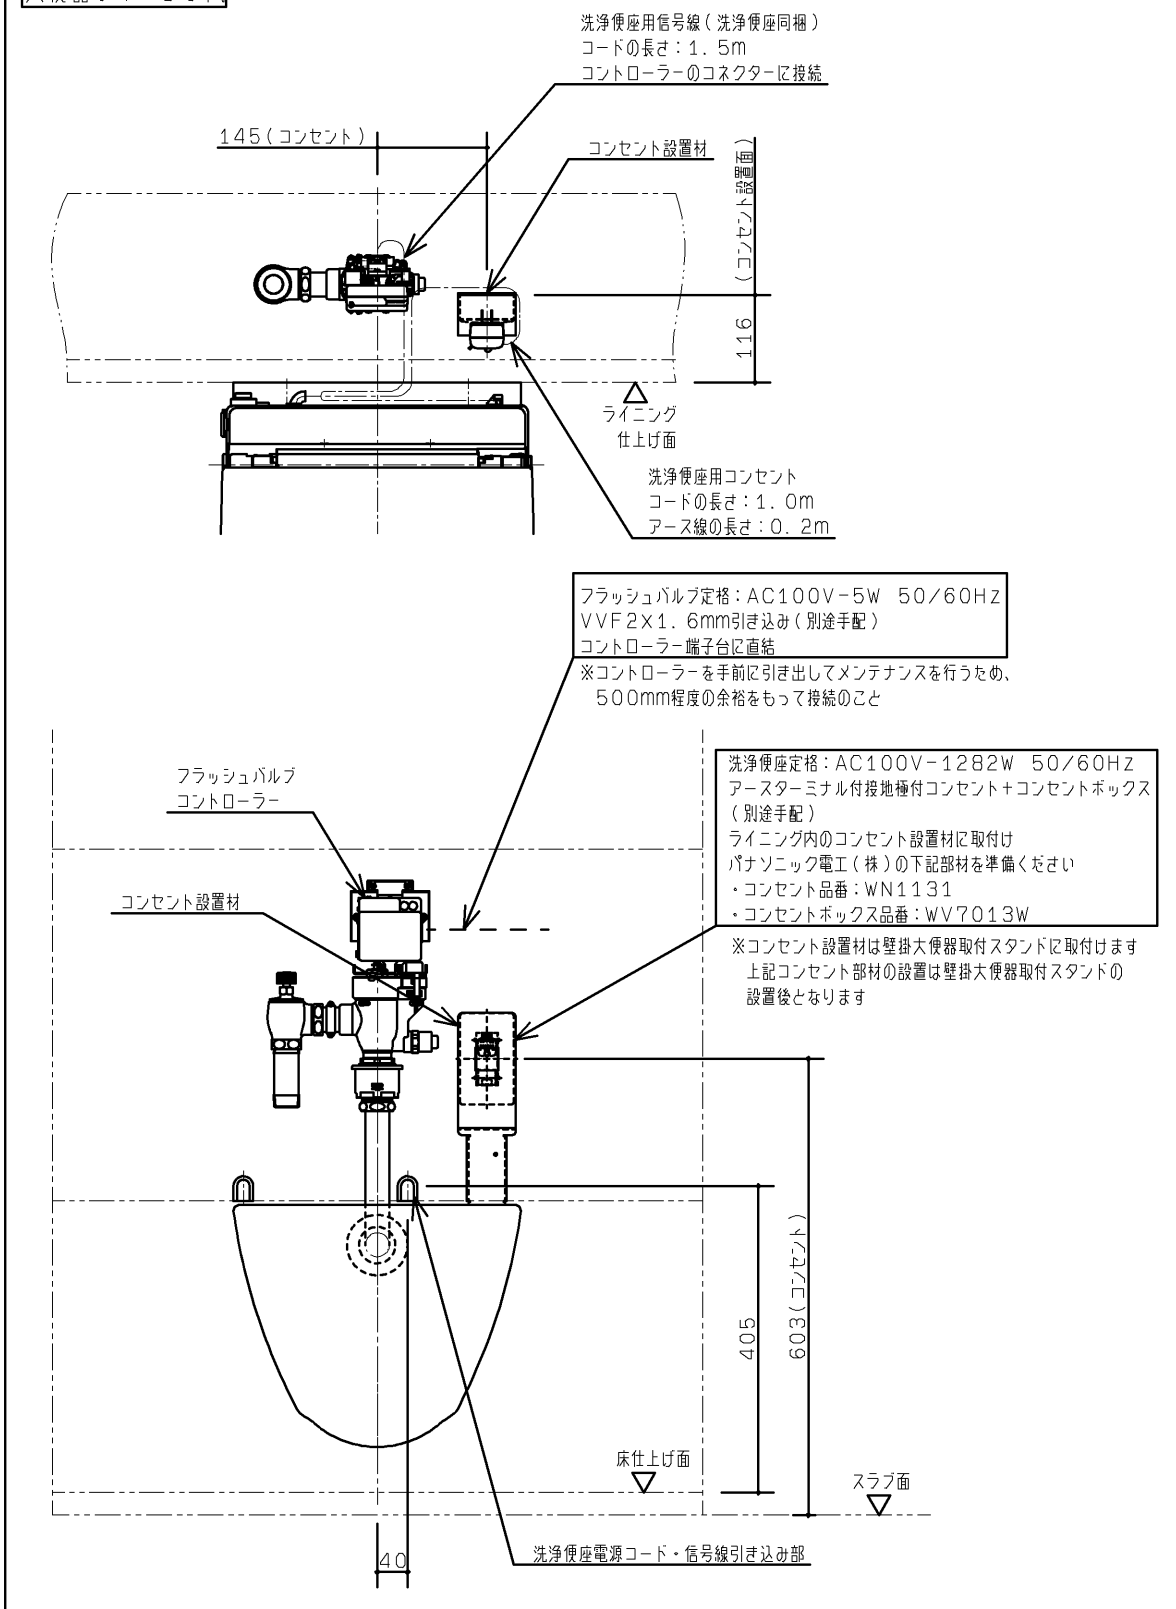

TOTO		第三角法	単位 mm	名称	RESTROOM ITEM 01 壁掛フチなしトルネード大便器セット
製図 白井	検図 大里 鈴木	日付 12.12.13	尺度 1:10	品番	XPC2****
備考 事前施工情報（電気工事） 全6枚中の6枚目				図番	XPC2=06