


生産中止図面
2023/08

壁下地 (壁と厚10mm以内)	壁固定部材 樹脂プラグ + トラスタッピンねじφ5×50 下穴φ8×深さ：仕上げ厚+55mm以上	同梱
耐水合板φ12以上	タッピンねじ φ5×50	同梱
床下地	床固定部材	
コンクリート (仕上厚10mm以内)	樹脂プラグ + トラスタッピンねじφ5×50 下穴φ8×深さ：仕上げ厚+55mm以上	同梱

- ◆点検口付ライニング フレーム設置について
- 1：フレーム設置の前に配管、電気工事を行ってください。
- 2：フレームの下地別の設置部材を上表に示します。
- 各固定部の納まり詳細については3枚目図面を参照ください。
- 下地によっては、設置部材を別途ご用意いただく必要があります。
- ◆使用上のご注意
- ・ライニング内に水をかけないようにしてください。
- （ライニング内には電気配線が入っており、火災や感電・故障の原因になります。
- また、前板やフレームの腐食につながります。）

点検口付ライニング内訳	仕 様	数量
甲板	アクリル系人工大理石	1
前板 フィラー 底目地	塩ビ鋼板	1 式
幅木	ステンレスヘアライン仕上げ	1 式
フレーム	溶融亜鉛めっき鋼板	1 式

品 番	品 名
UAUN53N***	自動洗浄小便器用点検口付ライニング

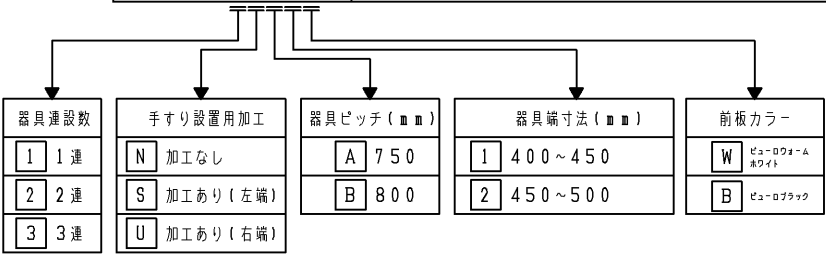

- 本商品は自動洗浄小便器（UFS900系）の専用品です。
- 自動洗浄小便器（UFS900系）・手すりなどの器具や配管部材などは含まれません。
- 別途手配の上、各製品同梱の施工説明書を参照して取り付けください。
- 専用側板をオプションとして別途ご用意しています。（品番：UTR143）
- ライニングの左右どちらでも設置可能です。


- 注1：間口寸法には次のように対応します。
- 前板・・・端部のフィラー（間口調整材）の見え代にて対応します。（片側15～65mm）
- 甲板、幅木・・・長物を現場で切断して対応します。
- （ジグソー、丸のこ、金切りばさみなどを使用ください。）

対応間口を下表に示します。

（ ）寸法は側板設置の場合の寸法になります。

製品品番	対応間口寸法W	器具ピッチP	L寸法	R寸法
UAUN53NA1*	2300~2400	750	400~450(390)	400~450(390)
UAUN53NA2*	2400~2500		450~500(440)	450~500(440)
UAUN53NB1*	2400~2500	800	400~450(390)	400~450(390)
UAUN53NB2*	2500~2600		450~500(440)	450~500(440)

- 注2：甲板と端部はシリコンコーキング（別途手配）代として4mm程度の隙間をあけてください。
- 隣り合う甲板同士はシリコンコーキング（別途手配）代として2mm程度の隙間をあけてください。
- 注3：側板を設置する場合、側板側の間口調整はできません。
- フィラーの見え代は5mmの固定となります。

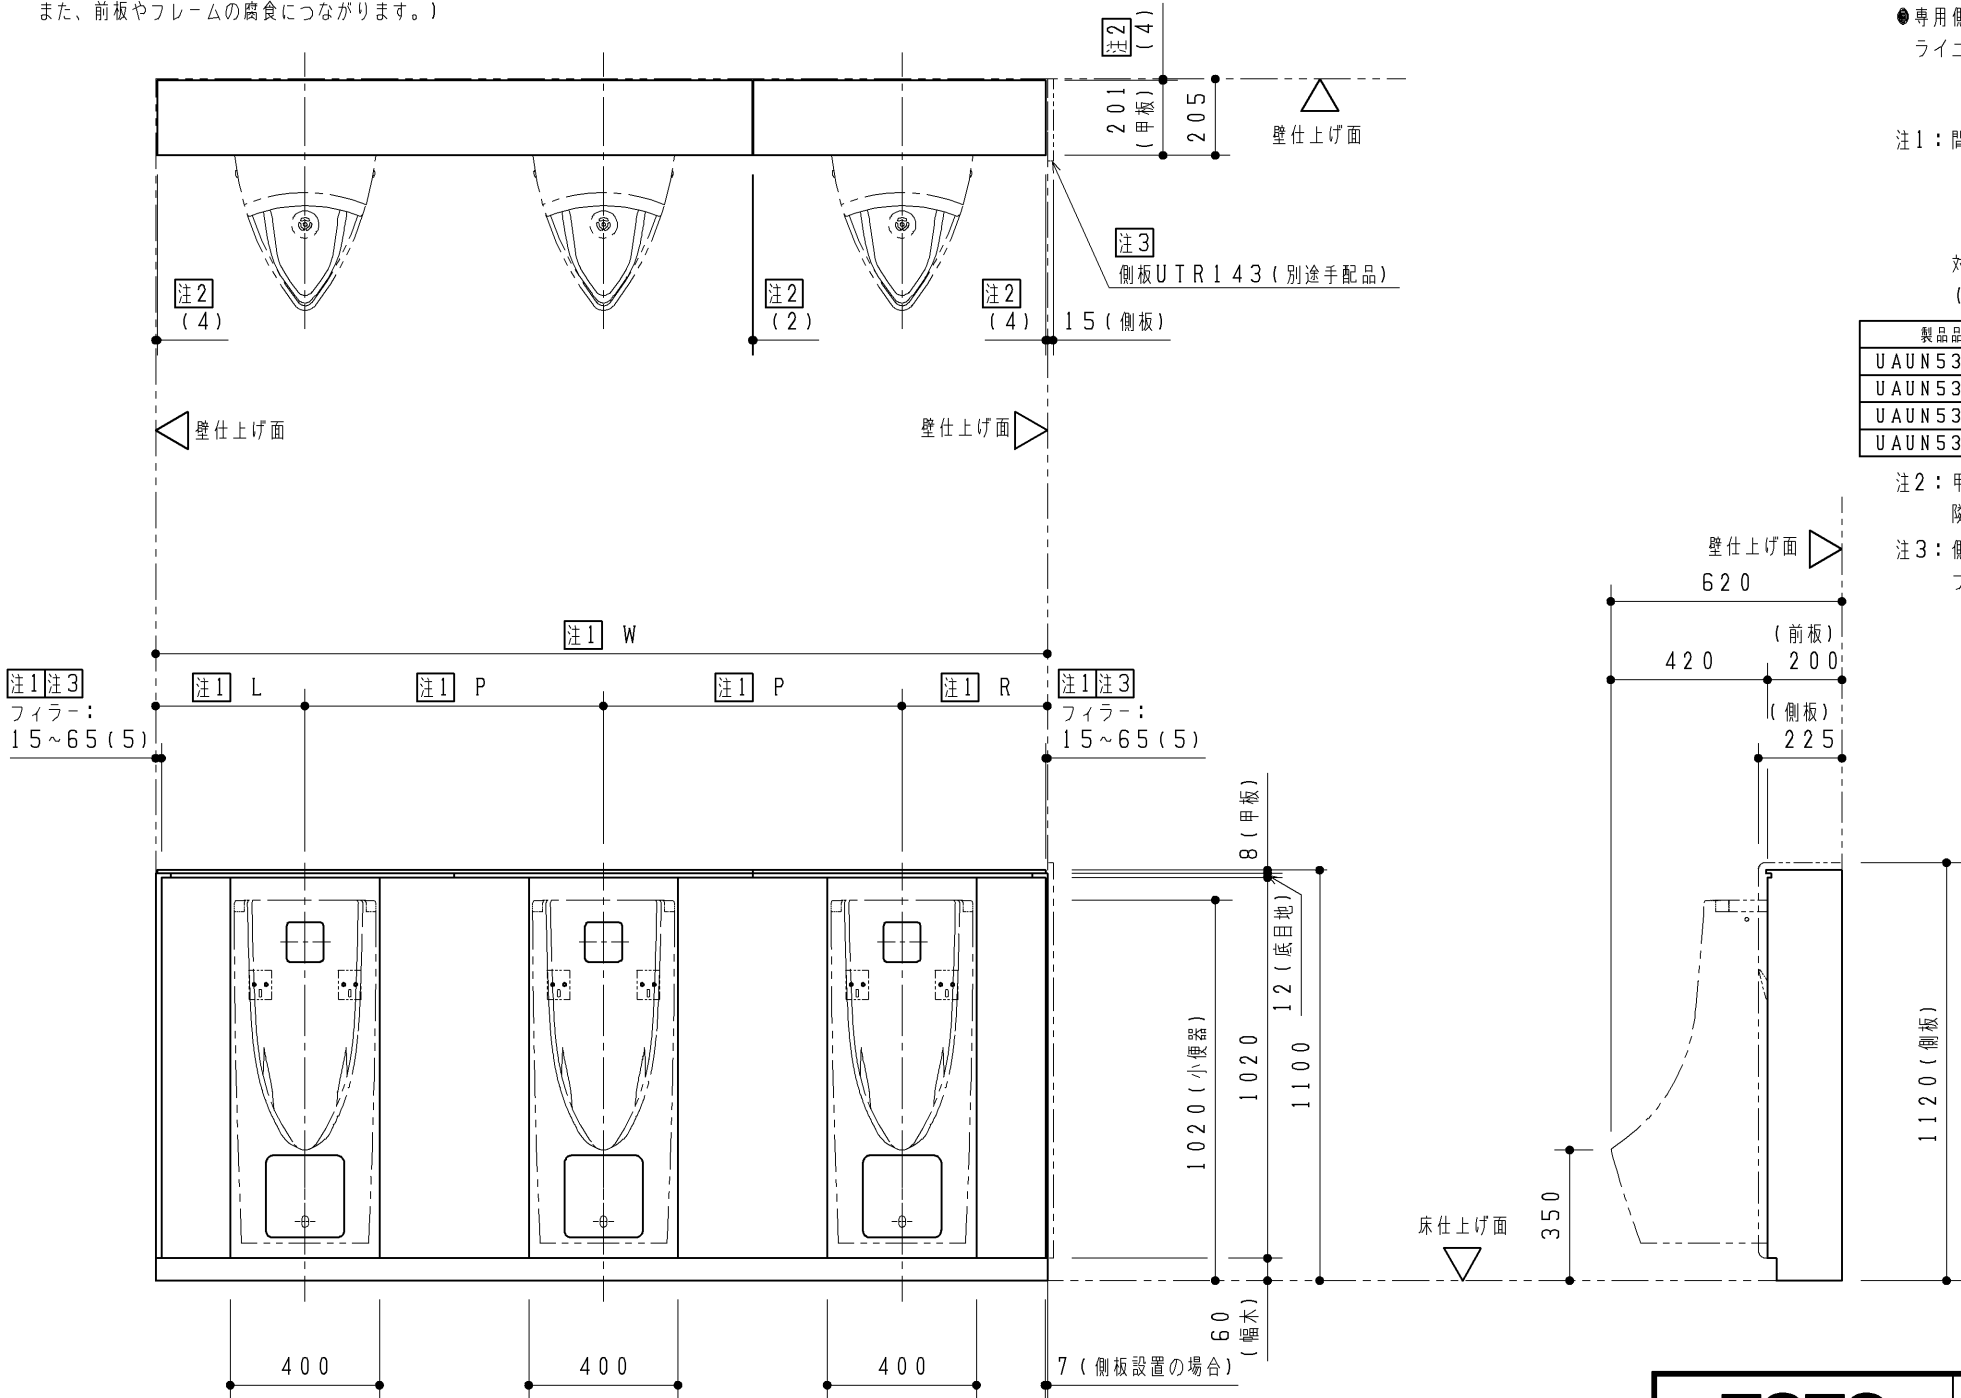

TOTO			第三角法	単位 mm	名称 自動洗浄小便器用点検口付ライニング
製図 市村	検図 大井	木田	日付 22.08.01	尺度 1:20	品番 UAUN53N***
備考 図面全3枚中の1枚目					図番 UAUN53N_ = 01

生産中止図面

2023/08

注2

10（側板設置の場合のみ）

注1


フレーム側面：
15～65（10）

注2

10（側板設置の場合のみ）

注1

フレーム側面：
20～70（10）


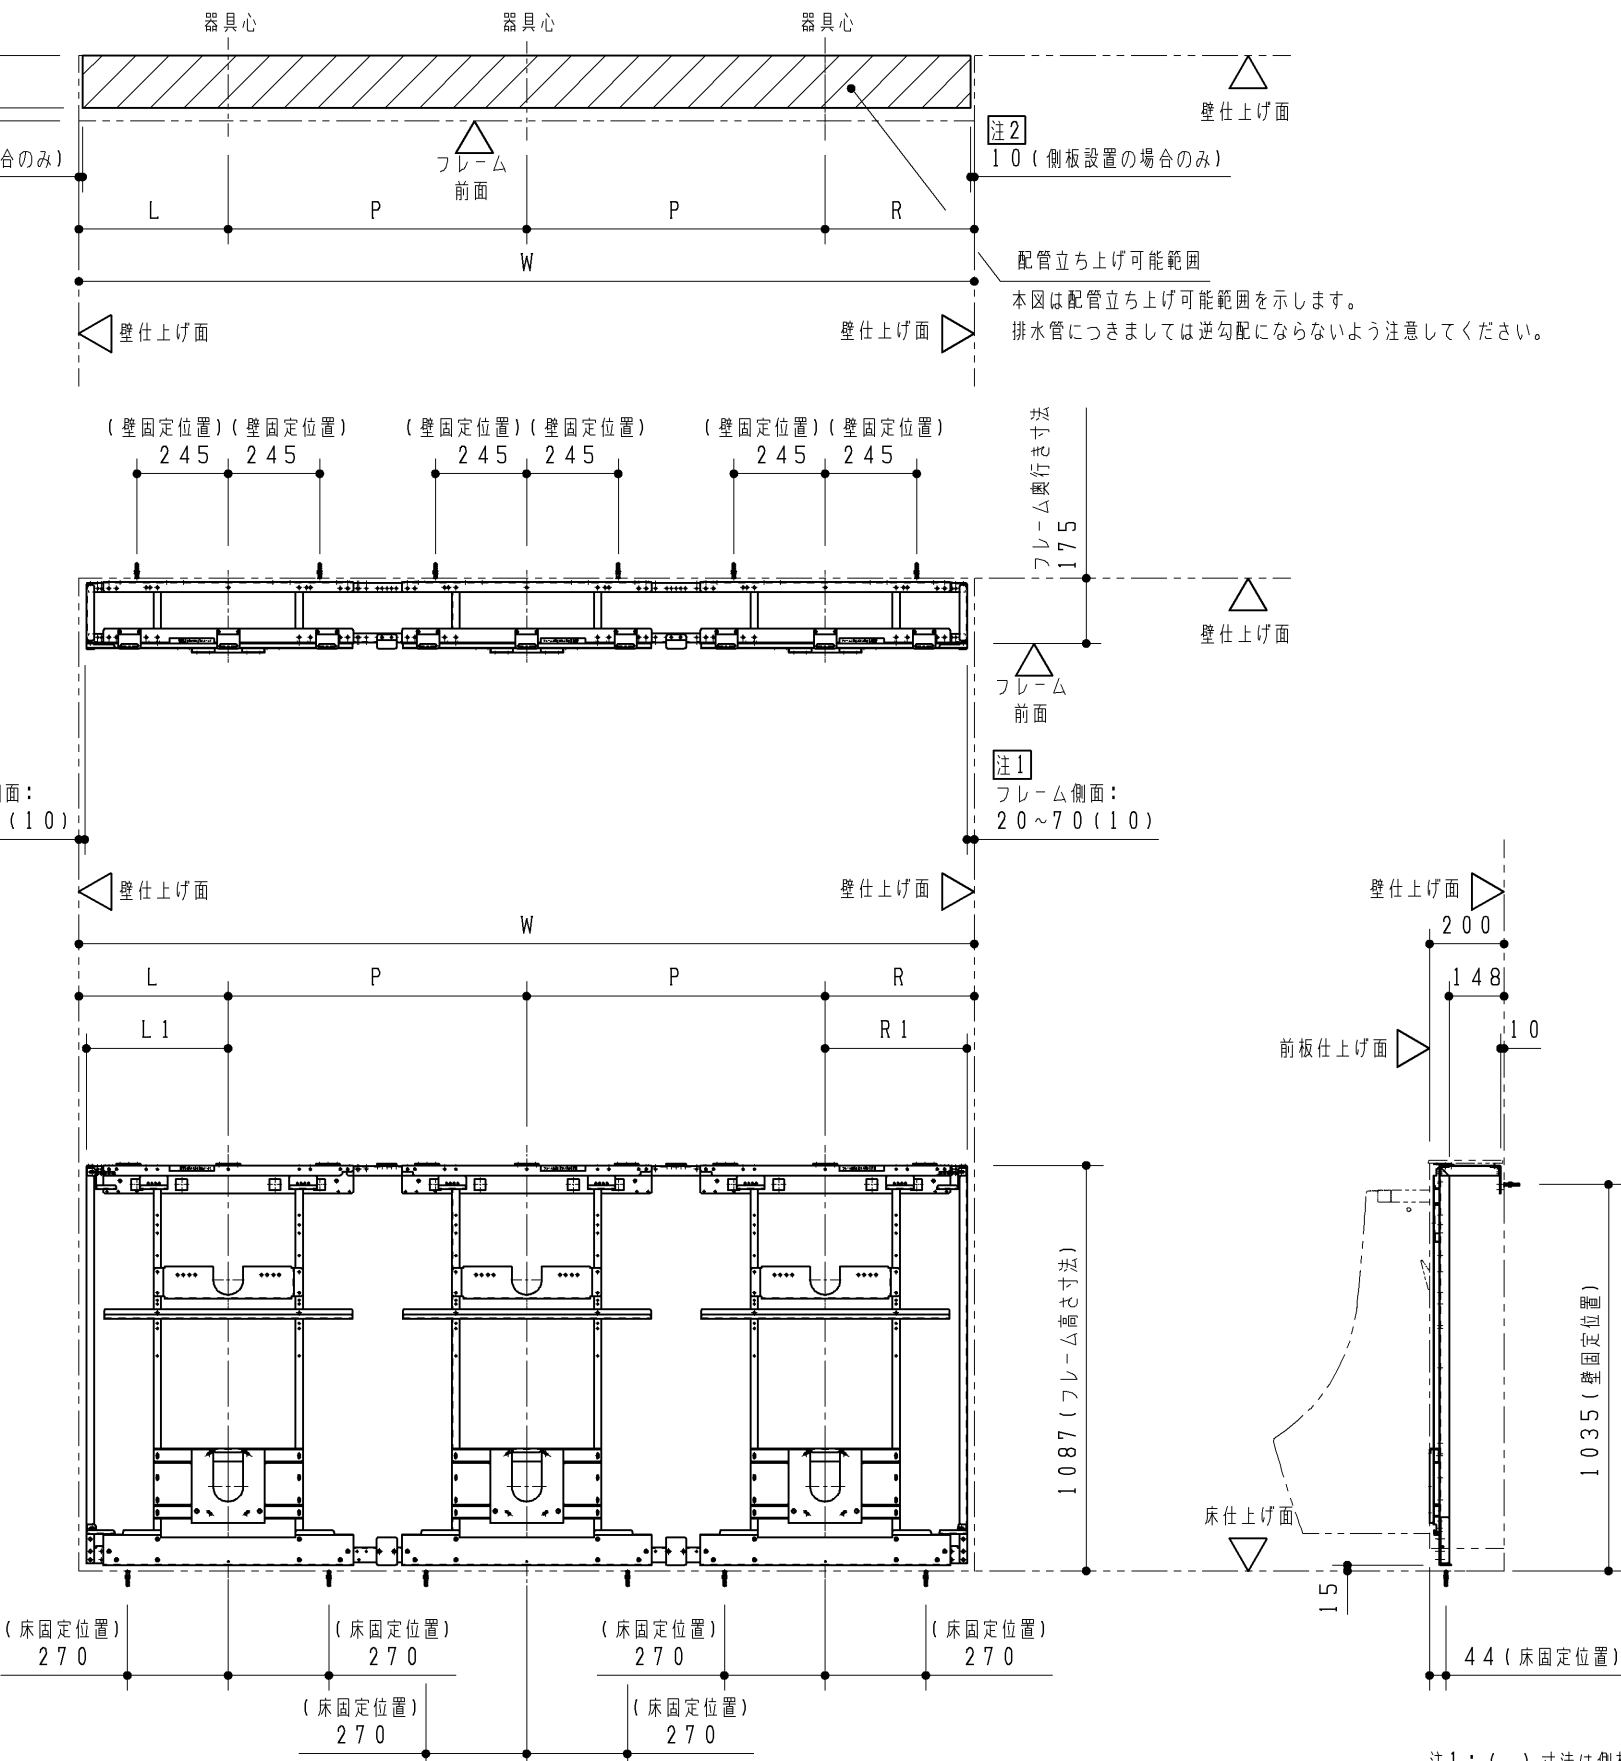


注1：（ ）寸法は側板設置の場合の寸法になります。
注2：側板を設置するときは側板下部固定材が取り付けため側板仕上げ面（内側）から10mmの範囲は配管床立ち上げができません。


製品品番	対応開口寸法W	器具ピッチP	注1 L寸法	注1 R寸法	L1寸法	R1寸法
UAUN53NA1*	2300～2400	750	400～450(390)	400～450(390)	380	380
UAUN53NA2*	2400～2500	750	450～500(440)	450～500(440)	430	430
UAUN53NB1*	2400～2500	800	400～450(390)	400～450(390)	380	380
UAUN53NB2*	2500～2600	800	450～500(440)	450～500(440)	430	430

TOTO			第三角法	単位 mm	名称 自動洗浄小便器用点検口付ライニング
製図 市村	検図 大井田	日付 22.08.01	尺度 1:20	品番 UAUN53N***	
備考 図面全3枚中の2枚目				図番 UAUN53N_ = 02	


【壁固定部納まり詳細図 (S=1:5)】

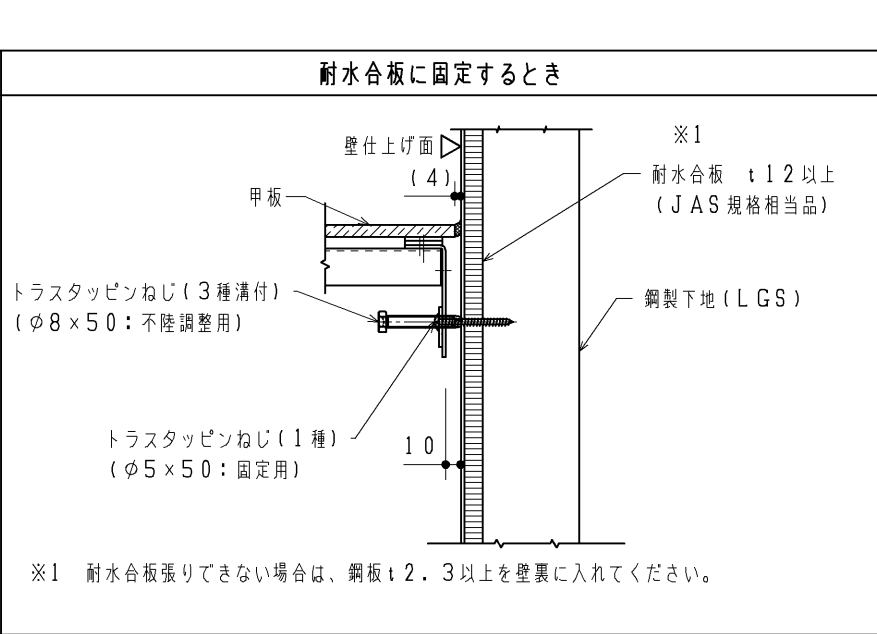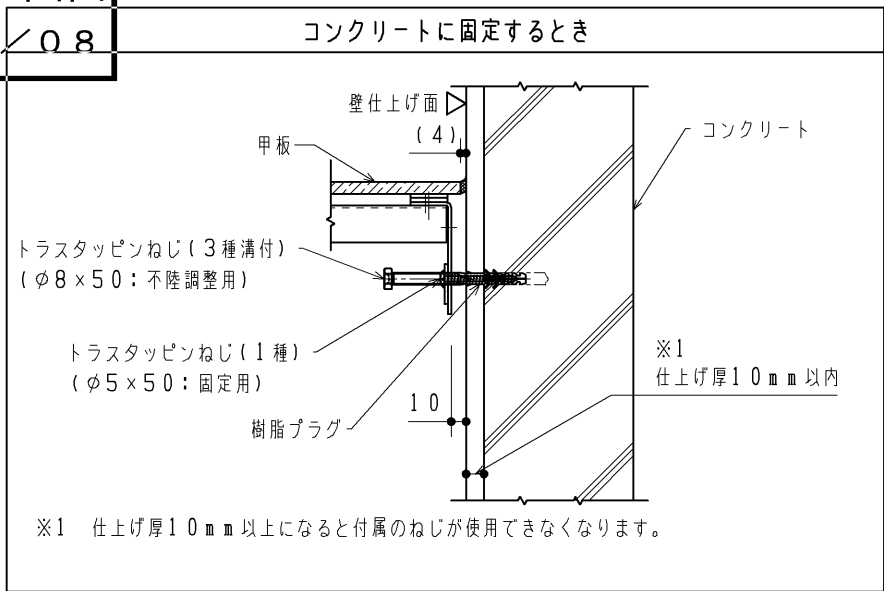


【床固定部納まり詳細図 (S=1:5)】

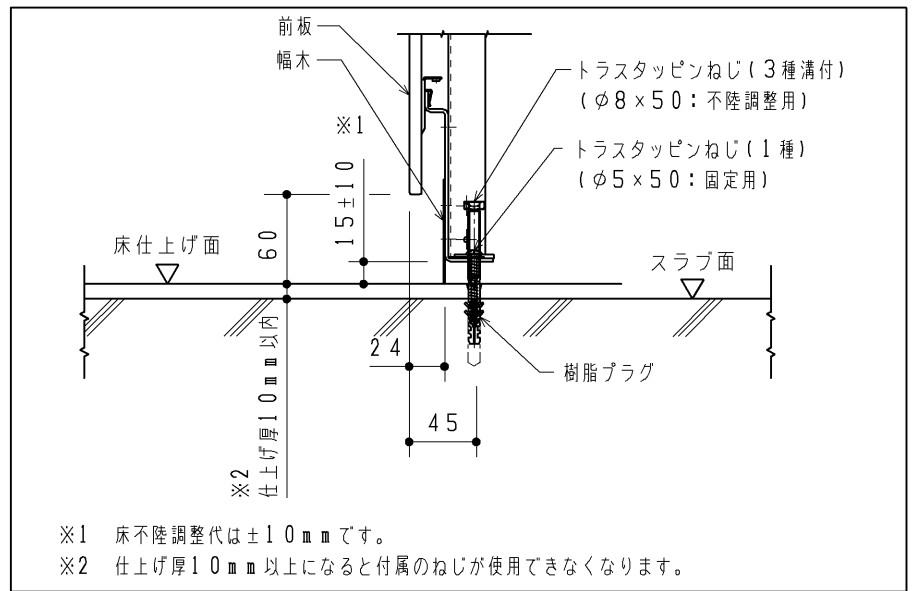


【フィラー部納まり詳細図 (S=1:5)】

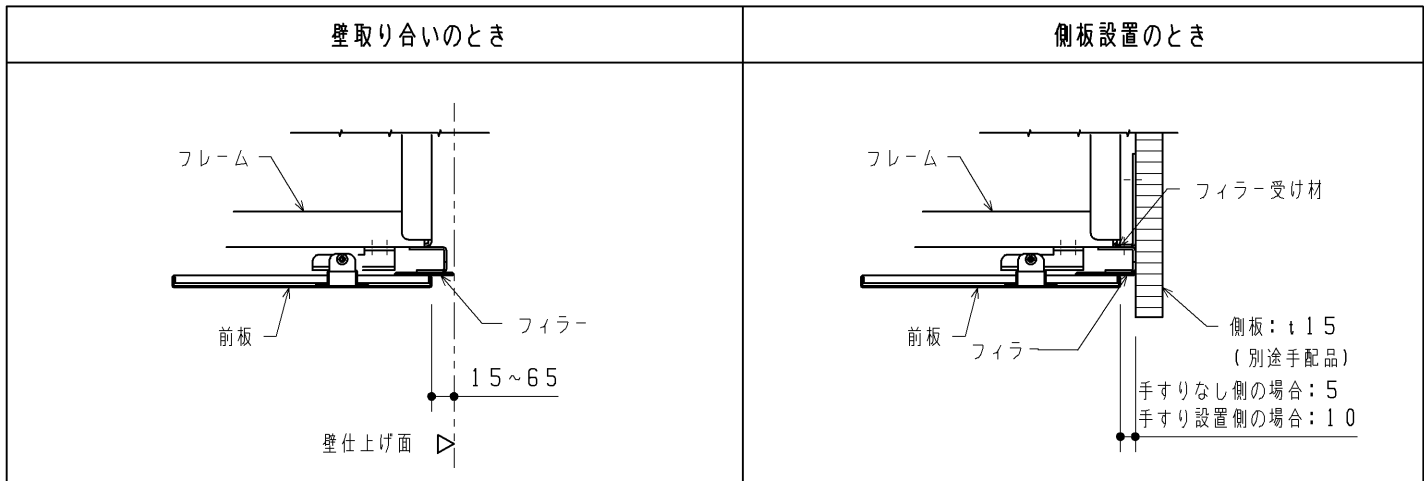


【フック設置例詳細図 (S=1:20)】

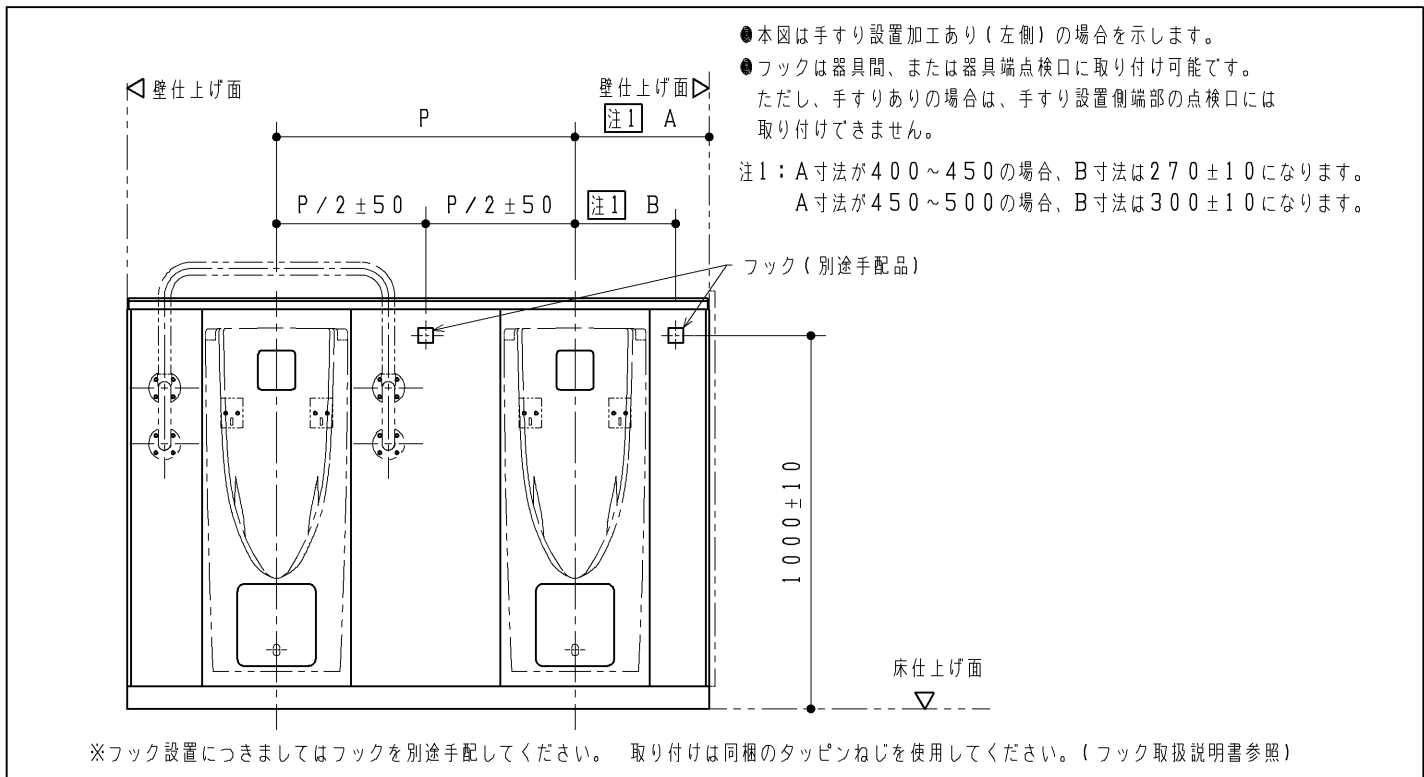

【甲板部納まり詳細図 (S=1:5)】

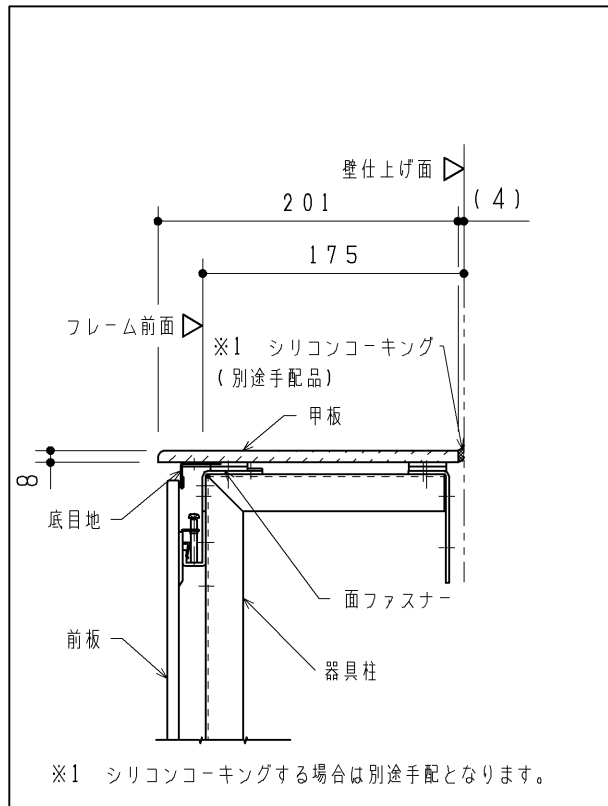

【壁補強範囲詳細図 (S=1:20)】

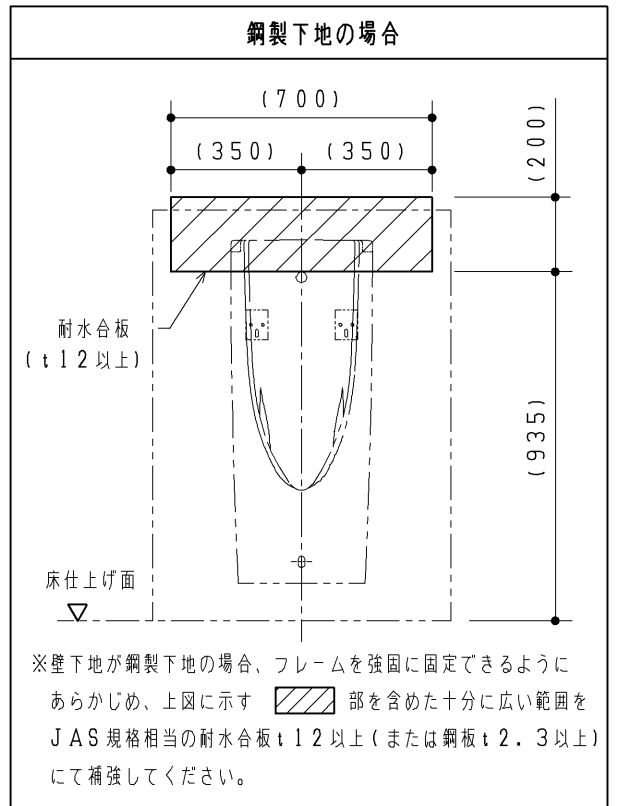

TOTO			第三角法	単位 mm	名称 小便器用点検口付ライニング
製図 小柳	検図 島古 野荘	日付 18.10.31	尺度 1:20	品番 UAUN5***** UAUN6*****	図番 UAUN5_ = 03
備考 図面全3枚中の3枚目					