
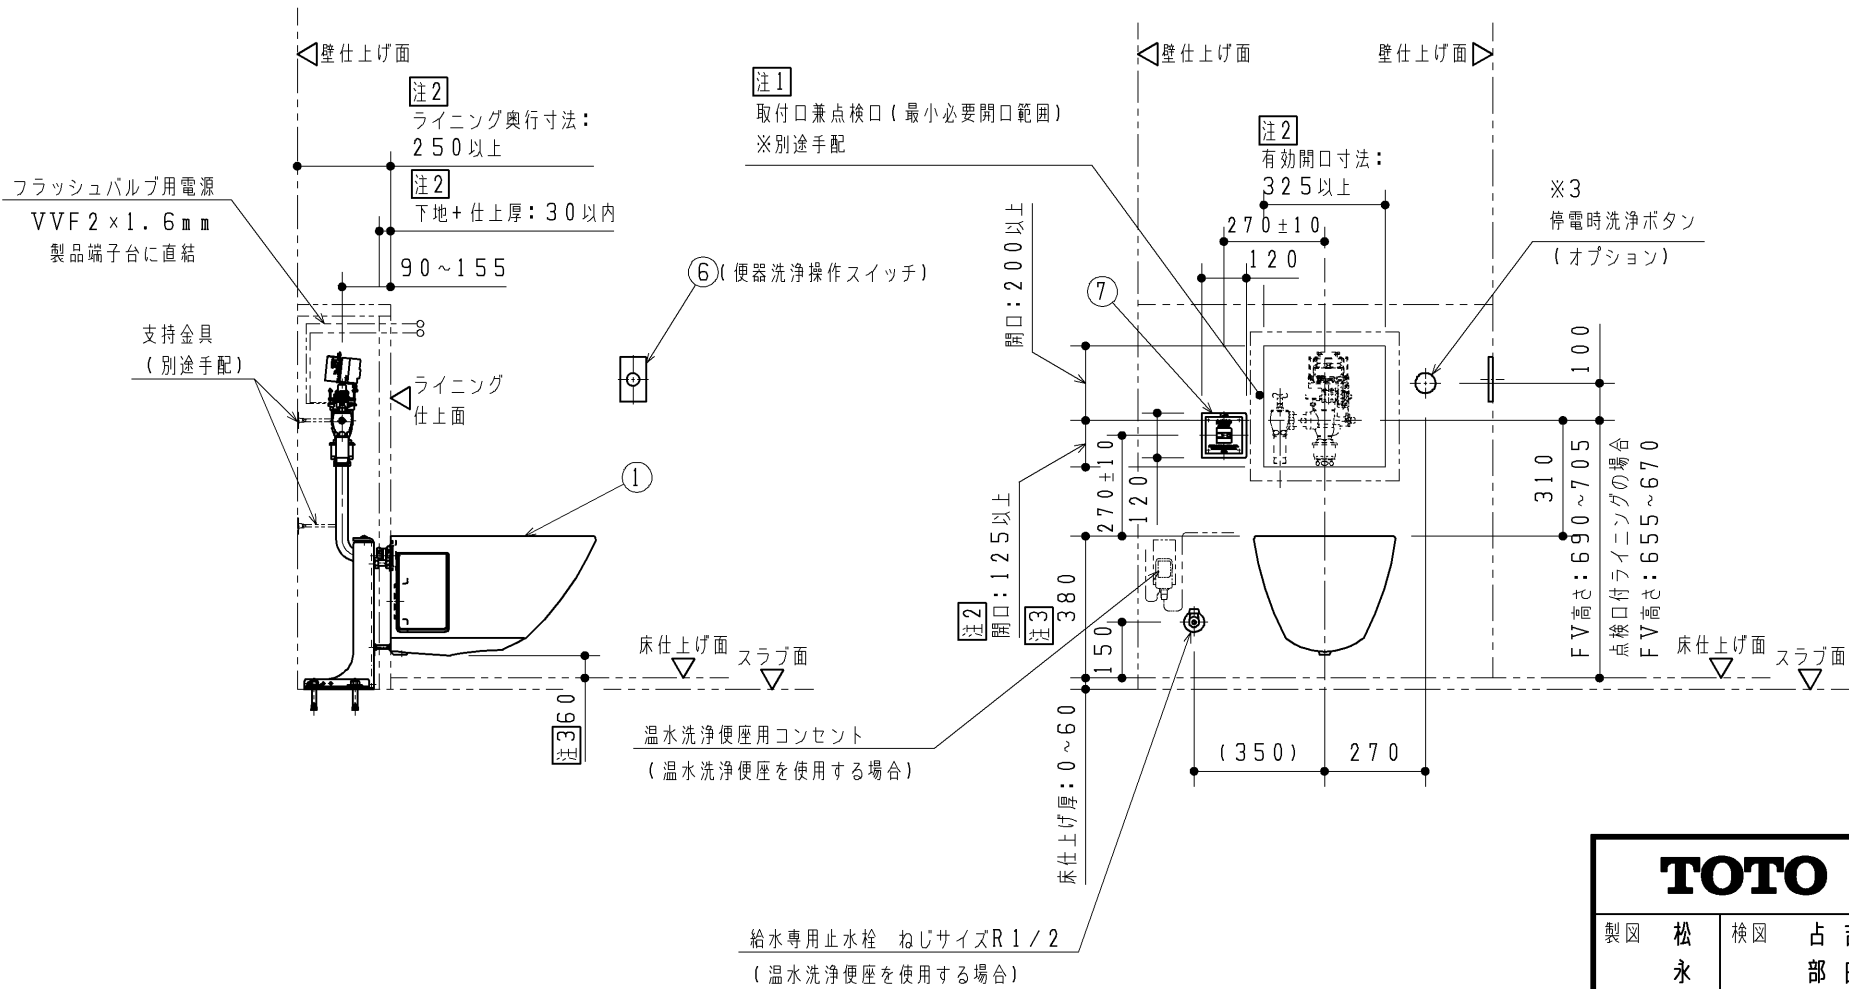
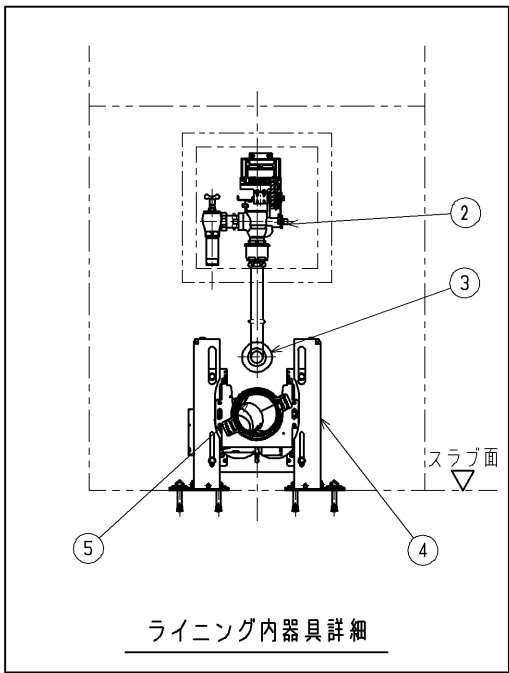


■使用上のご注意

- ・ライニング内に水が入らないようにしてください。
(ライニング内には電気部品が入っており、火災や感電・故障の原因になります。
また、ライニングフレームなどの下地材の腐食につながります。)

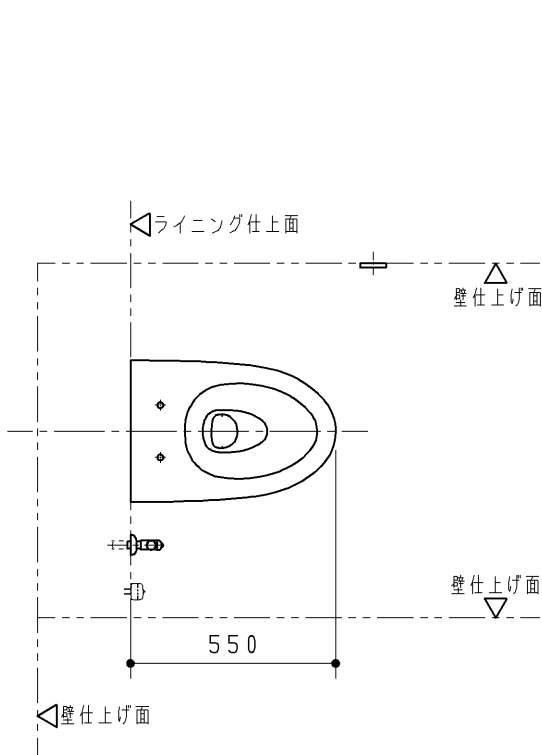

品 番	品 名
※1 UAXC1C*2*A	壁掛大便器セット・フラッシュバルブ式(水道水仕様)

排水継手	大小切替・自動洗浄	便器洗浄リモコン
☒ 1 単独排水用・掃除口なし	☒ 1 なし	☐ A タッチスイッチ
☒ 2 単独排水用・掃除口あり	☐ 2 あり	☐ B センサースイッチ
☐ 3 横引き排水用・掃除口なし		
☐ 4 横引き排水用・掃除口あり・左抜き		
☐ 5 横引き排水用・掃除口あり・右抜き		

※1 UAXC1C*2*A の内訳				
No	品名	品番	数量	備考
①	腰掛式壁給水壁掛便器	CS573P	1	
②	自動フラッシュバルブ(水道水仕様)	TEVN36U	1	洗浄管同梱
③	スパッド	TU82C32D	1	
④	壁掛大便器取付スタンド	UTR876	1	横引き排水用
※2	排水継手	UTR319	1	横引き用・左右共通
		UTR319LC		横引き左抜き用(掃除口付)
		UTR319RC		横引き右抜き用(掃除口付)
※2	便器洗浄操作	TES47UR#BES	1	タッチスイッチ
		TES46UR#BES		センサースイッチ
⑦	人体感知センサー	THE28A	1	

- ※2 仕様によって品番が異なります。表中の備考欄を参照ください。
- ※3 停電時対応洗浄ボタンをオプションとして別途ご用意しています。(品番:THK44)
- 注:本図面2枚目以降に事前施工情報(建築・設備工事)を示します。
現場にて事前に工事区分のご確認をしてください。

- 注:自動フラッシュバルブ電源AC100V 50/60Hz VVF2×1.6mmを製品端子台に接続してください。
- 注:温水洗浄便座を使用する場合は温水洗浄便座に合わせた電源工事が必要です。
※便座定格:使用する便座を確認のうえ設定してください。

- 注1:壁掛大便器セットはフラッシュバルブなどの器具類をライニング内に収納します。
また、収納した内蔵器具類の施工・メンテナンスのために点検口をライニング前面に設ける必要があります。
点検口付きのライニングは現場にて別途ご用意ください。
※本商品専用の点検口付ライニングもご用意しています。(品番:UACN5~)
詳細は点検口付ライニングの商品図を参照ください。

- 注2:ライニング設定条件により変わります。事前施工情報を参照の上、設定ください。
排水継手掃除口ありの場合は点検口開口下端は床仕上面+420mm以下にて設定ください。
(大便器取付高さが床仕上面+380mmの場合)
掃除口の開閉・メンテナンスの為に必要な寸法です。
※点検口の構造によっては点検口開閉時に便座本体の取り外しが必要です。
※TOTO製の点検口付ライニングを使用する場合は寸法は固定値となります。
詳細は点検口付ライニングの商品図を参照ください。

- 注3:本図面は大便器取付高さが標準便器高さ:床仕上面+380mmの場合を表します。
大便器取付高さは用途に応じて、スラブ面+370~440mmの範囲で設定が可能です。
便器高さを標準より高く取り付ける場合は、標準より高くする寸法と床仕上面の合計を60mm以内としてください。
- 注4:点検口付ライニングの取付位置は本図と異なりますので点検口付ライニング図参照ください。

- ※施工および建築条件などは、各器具の施工説明書を確認ください。
- ※商品(図面)は諸般の事情により、予告なく改良・仕様変更などを行う場合があります。

TOTO		第三角法	単位 mm	名称 壁掛大便器セット・フラッシュバルブ式(水道水仕様)
製図 松永	検図 占部 吉田	日付 25.05.30	尺度 1:20	品番 UAXC1C32AA UAXC1C42AA UAXC1C52AA UAXC1C32BA UAXC1C42BA UAXC1C52BA
備考 外観図 全3枚中の1枚目				図番 UAXC1C_2=12

事前施工情報（建築工事）

大小切替・自動洗浄あり

- ・点検口付きのライニングは現場にて別途ご用意ください。
- ・本図に表すライニング・点検口・前板開口の必要寸法はTOTO製の点検口付ライニングを使用しない場合の寸法を示します。TOTO製の点検口付ライニングを使用する場合は現場での造作・開口作業は不要です。（各寸法は固定値となります。）
- 詳細は点検口付ライニングの商品図を参照ください。

床固定部

※アンカー強度確保のため、斜線部分への開口はできません。
この範囲から配管を立ち上げることはできませんので
ご注意ください。

床コンクリート仕様	圧縮強度20.6MPa以上 鉄筋のかぶり厚50mm以上 養生期間28日以上 (アンカー施工時)
ライニングの奥行寸法	250mm以上(仕上げ厚含む)
ライニング仕上厚	30mm以内(下地+仕上げ厚)
床仕上厚(注1)	60mm以内(標準便器高さの場合)
床固定部材	M12アンカー おねじタイプ 下穴φ12.7mm×深さ50mm以上

注1：便器高さを標準より高く取り付ける場合は、標準より高くする寸法と床仕上げ厚の合計を60mm以内としてください。

注1 取付口兼点検口（最小必要開口範囲）※別途手配

注2 有効開口寸法：325以上

注3 開口：125以上

注4 φ41±2 開口（停電時洗浄ボタン取付時のみ）

注5 便器洗浄操作スイッチおよび信号線

注6 □100±1 開口（人体感知センサー設置用）

フラッシュバルブ用電源 VVF2×1.6mm 製品端子台に直結

ライニング奥行寸法：250以上

下地+仕上厚：30以内

90~155

ライニング仕上厚

支持金具（別途手配）

床仕上げ面 スラブ面

温水洗浄便座用コンセント（温水洗浄便座を使用する場合）

開口：200以上

270±10

380

150

125

310

705

690

270

120

78

120

78

53

75

240

286

5×φ60

φ80

便器外形

床仕上げ面

（水道水仕様の場合：350）
（再生水仕様の場合：305）

給水専用止水栓 ねじサイズR1/2（温水洗浄便座を使用する場合）



大便器裏開口形状 S=1:10

※スタンド同梱の型紙をご使用ください


TOTO		第三角法	単位 mm	名称 壁掛大便器セット・フラッシュバルブ式	
製図 松永	検図 占部	日付 25.05.30	尺度 1:20	品番 UAXC1C*2*A UAXC2C*2*A	
備考 事前施工情報（建築工事） 全3枚中の2枚目				図番 UAXC1C_2=21	

事前施工情報（設備工事：横引配管）

TOTO製点検口付ライニングを使用する場合


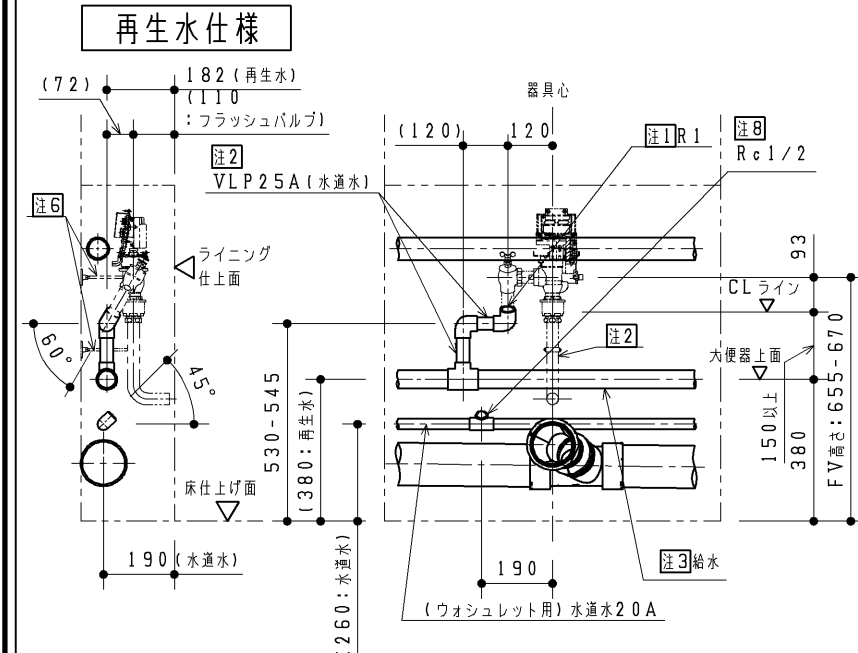
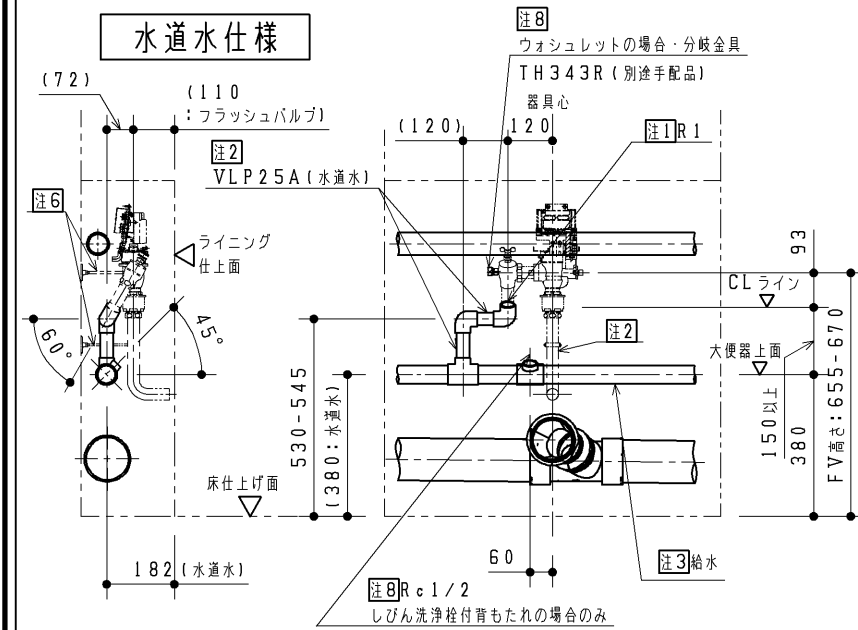


排水（共通） 本図は右抜きの場合を示します。左抜きの場合は左右対称の取り合いになります。

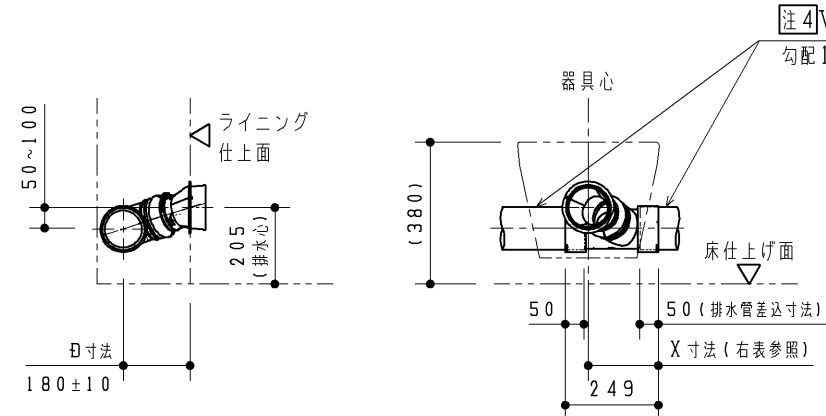

X寸法	φ寸法
183	170~175
188	176~185
193	186~190

ライニングを造作する場合

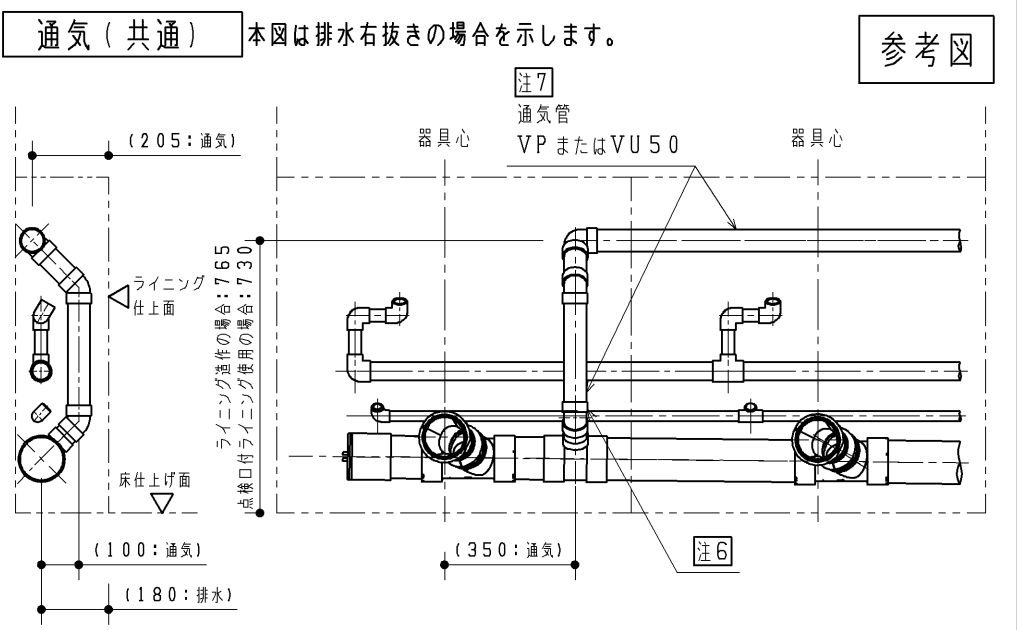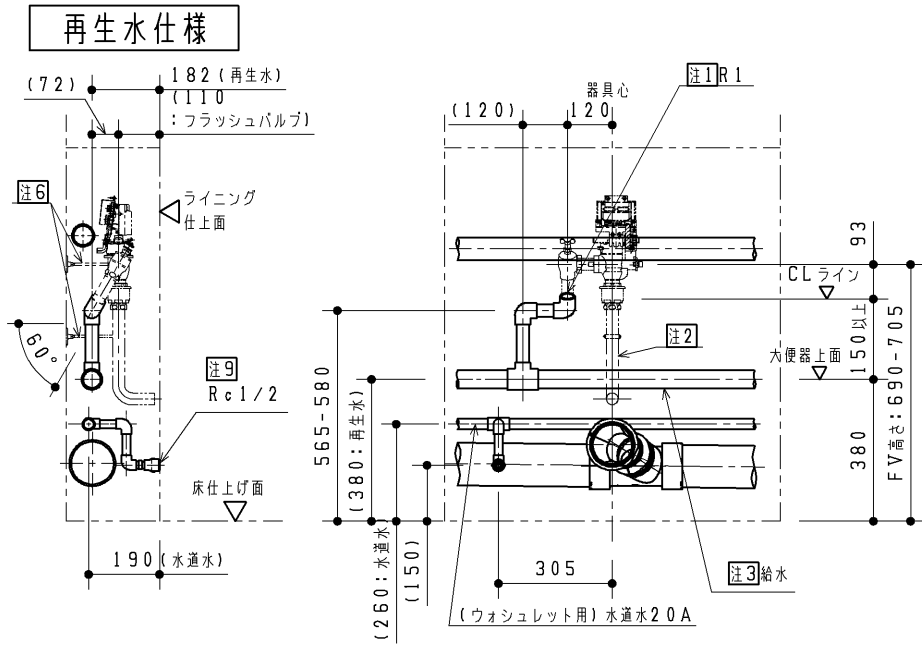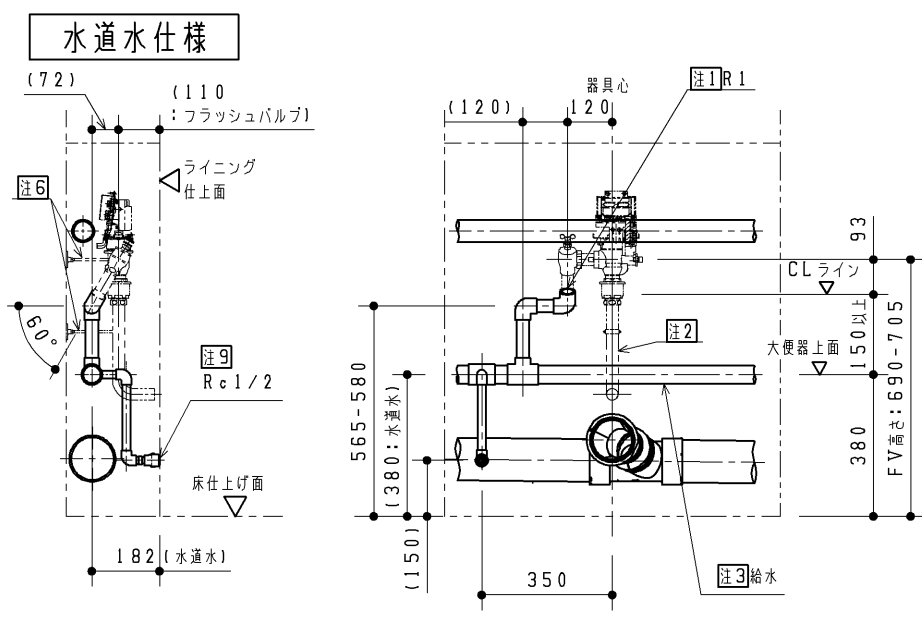

TOTO		第三角法	単位 mm	名称 壁掛大便器セット・フラッシュバルブ式
製図 松永	検図 占部	日付 25.05.30	尺度 1:20	品番 UAXC1C3**A UAXC1C4**A UAXC1C5**A UAXC2C3**A UAXC2C4**A UAXC2C5**A
備考 事前施工情報（設備工事：横引配管） 全3枚中の3枚目				図番 UAXC1C_1=32