



給水・給湯管立ち上げ

- 給水・給湯管は事前に立ち上げてください。
- ※本図は1坪サイズを示す。< >内寸法は1.25坪サイズを示す。
- ※柱寸：□120の場合を示す。
- ※本図は床据付け位置を建築躯体の中心とした場合を示す。
- ※☆部の床設置空間は必ず15mm以上設けてください。
- （シャワー金具 給水・給湯管の建築躯体干渉防止）

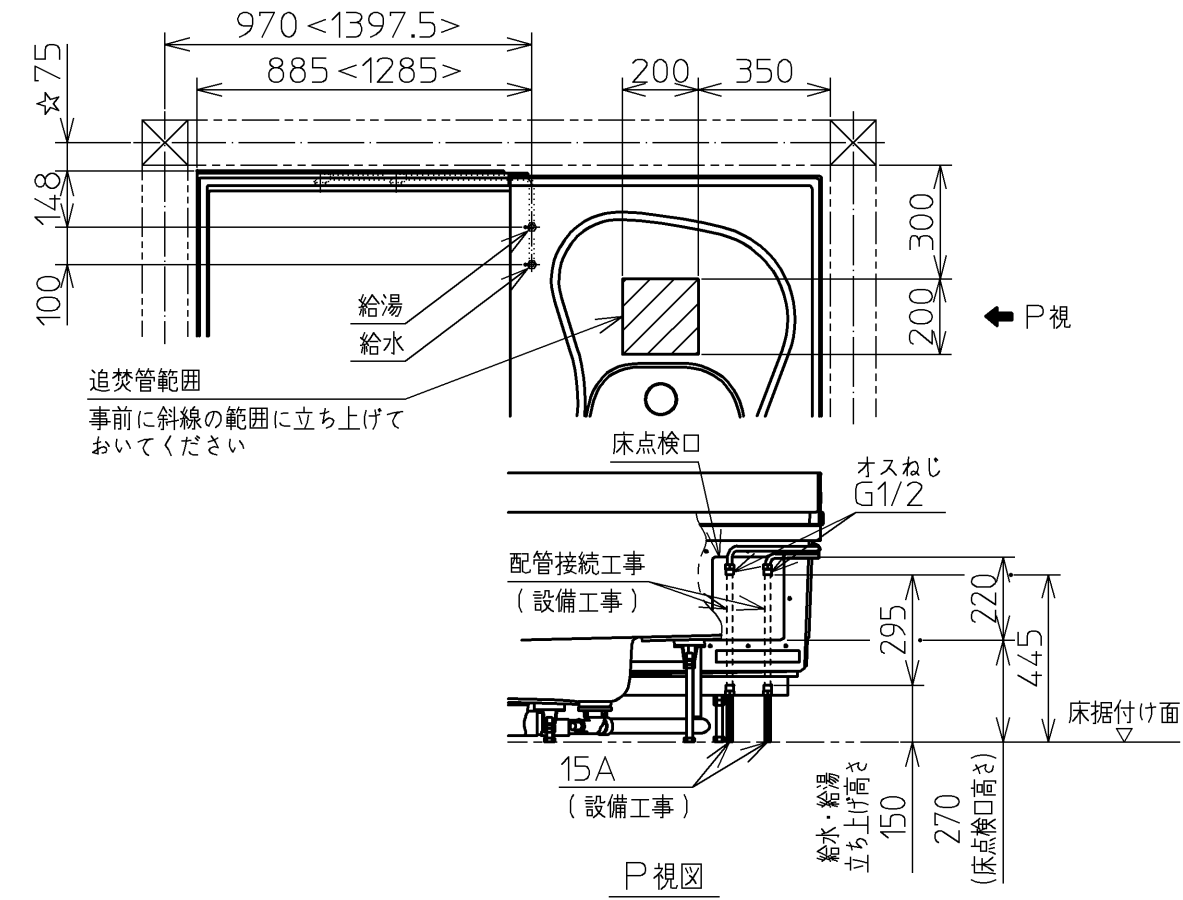

床・脱衣所との納まり

- ※本図は1坪サイズを示す。< >内寸法は1.25坪サイズを示す。
- ※本図の縦断面はドア勝手Aタイプを示す。
- ※柱寸：□120の場合を示す。
- ※本図は床据付け位置を建築躯体の中心とした場合を示す。

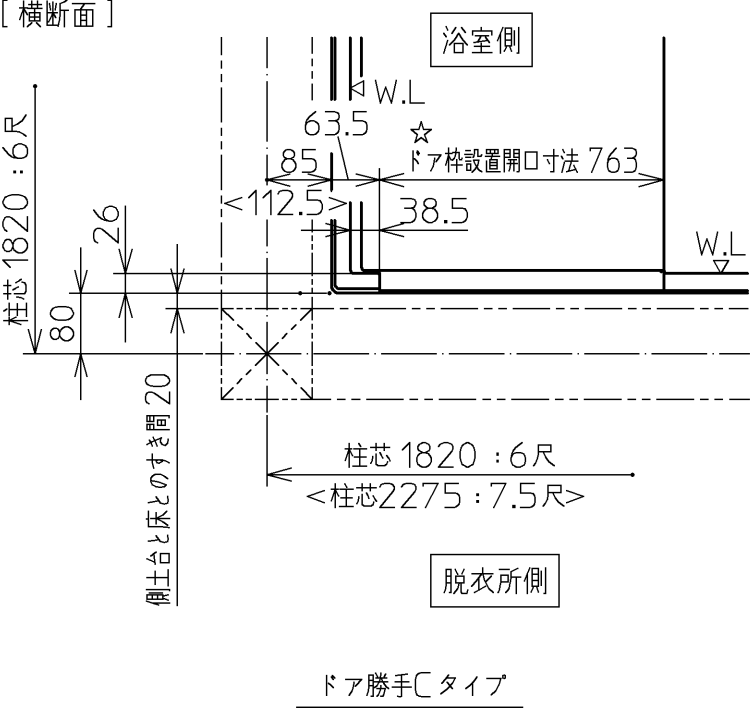


雑排水管接続位置

- 配管の排水勾配（1/50）を確保し、曲がりは極力少なく（2曲がり程度）になるように設置ください。
- ※本図は1坪サイズを示す。< >内寸法は1.25坪サイズを示す。
- ※柱寸：□120の場合を示す。
- ※本図は床据付け位置を建築躯体の中心とした場合を示す。


〔床下立ち上げ範囲〕

- ※事前に下図の範囲で配管を50mm以上立ち上げてください。
- ※床支持ボルトに干渉しない位置へ雑排水管を立ち上げてください。
- ※メンテナンスのため布基礎に開口を設けてください。
- ※浴槽排水管、排水トラップと床据付け面の間に雑排水管を通すことはできません。
- ※上図の納まりが厳しい場合は床据付け面を上げてください。

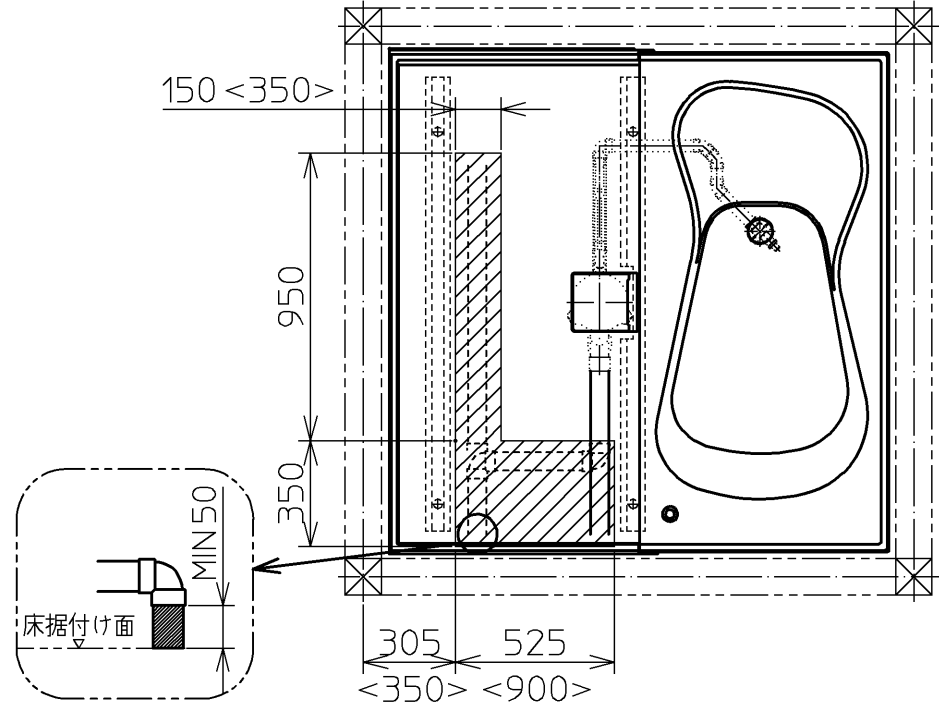


〔床下ころがし範囲〕

- ※排水管路確保のため布基礎に開口を設けてください。

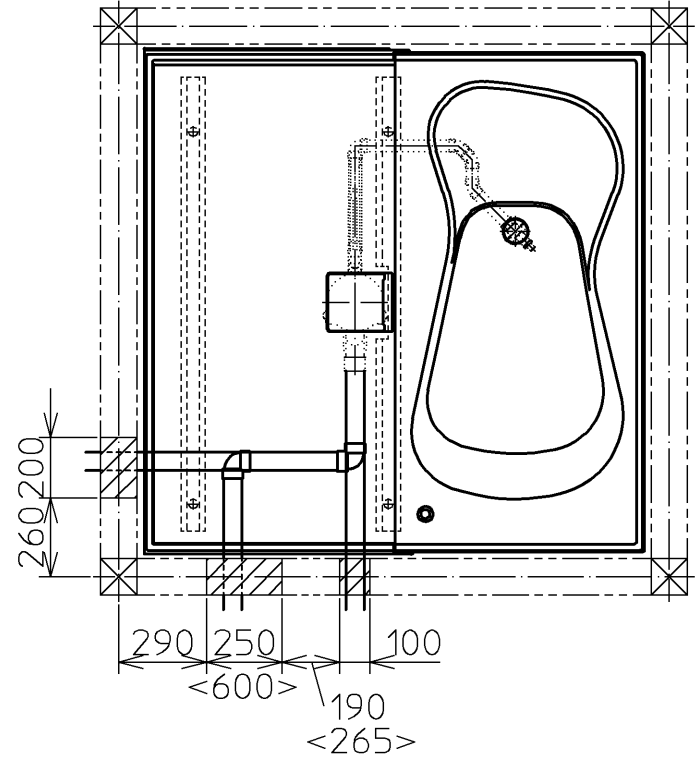

〔縦断面〕

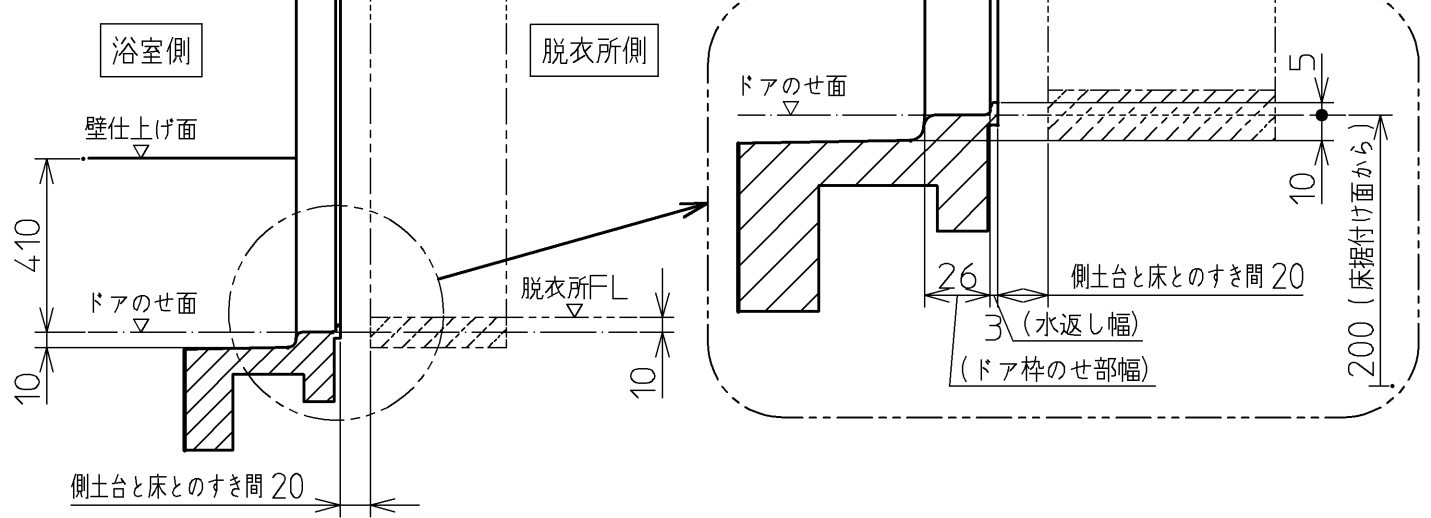

※ドア設置について
☆部へドアを設置する場合は床とのクリアランスを片側3～5mm程度あけてください。

図 名		ハーフバス 08 Type 8				尺 度	～
年月日		製 図	中 田	検 図	榎 園 福 岡	図 番	1/2 参照
2016.01.15						TOTO	