


生産中止図面

2021/05

 

商品リスト No.LT=02684

No	品番	品名	個数
①	LFJ214T	壁パネル(トイレ用)	1

工事情報


※ 壁パネルは、現場加工ください

TOTO

名称

壁パネル

製図 菊池

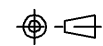

単位 mm

現場名(備考欄)

品番

図番

検図 樽角

日付 12.03.31

尺度 1:10

50 LT=02684