

壁下地	壁固定部材	
コンクリート (仕上厚10mm以上)	樹脂プラグ + トラスタッピンねじφ5×50 下穴φ8×深さ:仕上げ厚+55mm以上	同梱
耐水合板t12以上	タッピンねじ φ5×50	同梱
床下地	床固定部材	
コンクリート (仕上厚10mm以上)	樹脂プラグ + トラスタッピンねじφ5×50 下穴φ8×深さ:仕上げ厚+55mm以上	同梱

◆点検口付ライニング フレーム設置について

1: フレーム設置の前に配管、電気工事を行ってください。

2: フレームの下地別の設置部材を上表に示します。

各固定部の納まり詳細については3枚目図面を参照ください。

下地によっては、設置部材を別途ご用意いただく必要があります。

◆使用上のご注意

・ライニング内に水をかけないようにしてください。

(ライニング内には電気配線が入っており、火災や感電・故障の原因になります。

また、前板やフレームの腐食につながります。)

点検口付ライニング内訳	仕 様	数 量
甲板	アクリル系人工大理石	1
前板		
フィラー	塩ビ鋼板	1式
底目地		
幅木	ステンレスヘアライン仕上げ	1式
フレーム	溶融亜鉛めっき鋼板	1式

品 番	品 名
UAUN72N***	自動洗浄小便器用点検口付ライニング

器具連設数

1 1連

2 2連

3 3連

手すり設置用加工

N 加工なし

S 加工あり(左端)

U 加工あり(右端)

器具ピッチ(mm)

A 750

B 800

器具端寸法(mm)

1 400~450

2 450~500

前板カラー

W ビューローウォークホワイト

B ビューローブラック

●本商品は自動洗浄小便器(UFS900系)の専用品です。

自動洗浄小便器(UFS900系)・手すりなどの器具や配管部材などは含まれません。

別途手配の上、各製品同梱の施工説明書を参照して取り付けてください。

●専用側板をオプションとして別途ご用意しています。(品番: UTR143)

ライニングの左右どちらでも設置可能です。

注1: 間口寸法には次のように対応します。

前板・・・端部のフィラー(間口調整材)の見え代にて対応します。(片側15~65mm)

甲板、幅木・・・長物を現場で切断して対応します。

(ジグソー、丸のこ、金切りばさみなどを使用ください。)

対応間口を下表に示します。

() 寸法は側板設置の場合の寸法になります。




製品品番	対応間口寸法W	器具ピッチP	L/R寸法
UAUN72NA1*	1550~1650	750	400~450(390)
UAUN72NA2*	1650~1750		450~500(440)
UAUN72NB1*	1600~1700	800	400~450(390)
UAUN72NB2*	1700~1800		450~500(440)

注2: 甲板と端部はシリコンコーキング(別途手配)代として4mm程度の隙間をあけてください。

注3: 側板を設置する場合、側板側の間口調整はできません。

フィラーの見え代は5mmの固定となります。

TOTO		第三角法	単位 mm	名称 自動洗浄小便器用点検口付ライニング
製図 島田	検図 占部高塩	日付 23. 04. 25	尺度 1:20	品番 UAUN72N***
備考 図面全3枚中の1枚目				図番 UAUN72N_ = 01

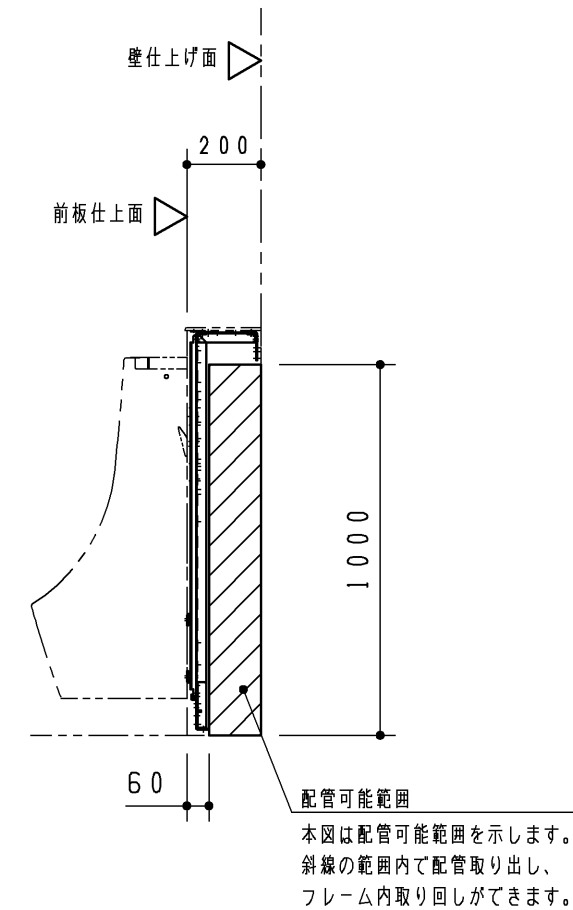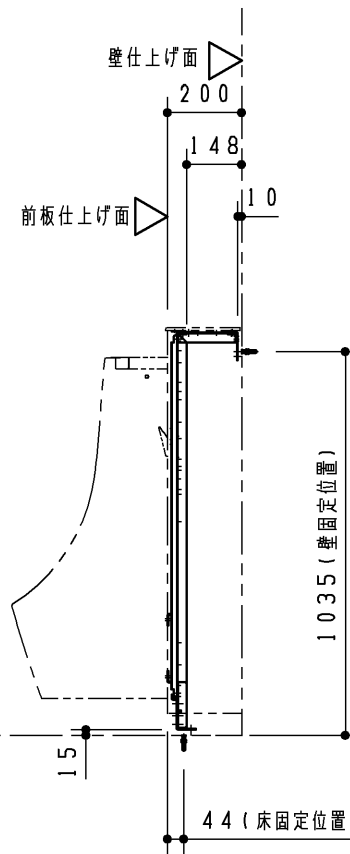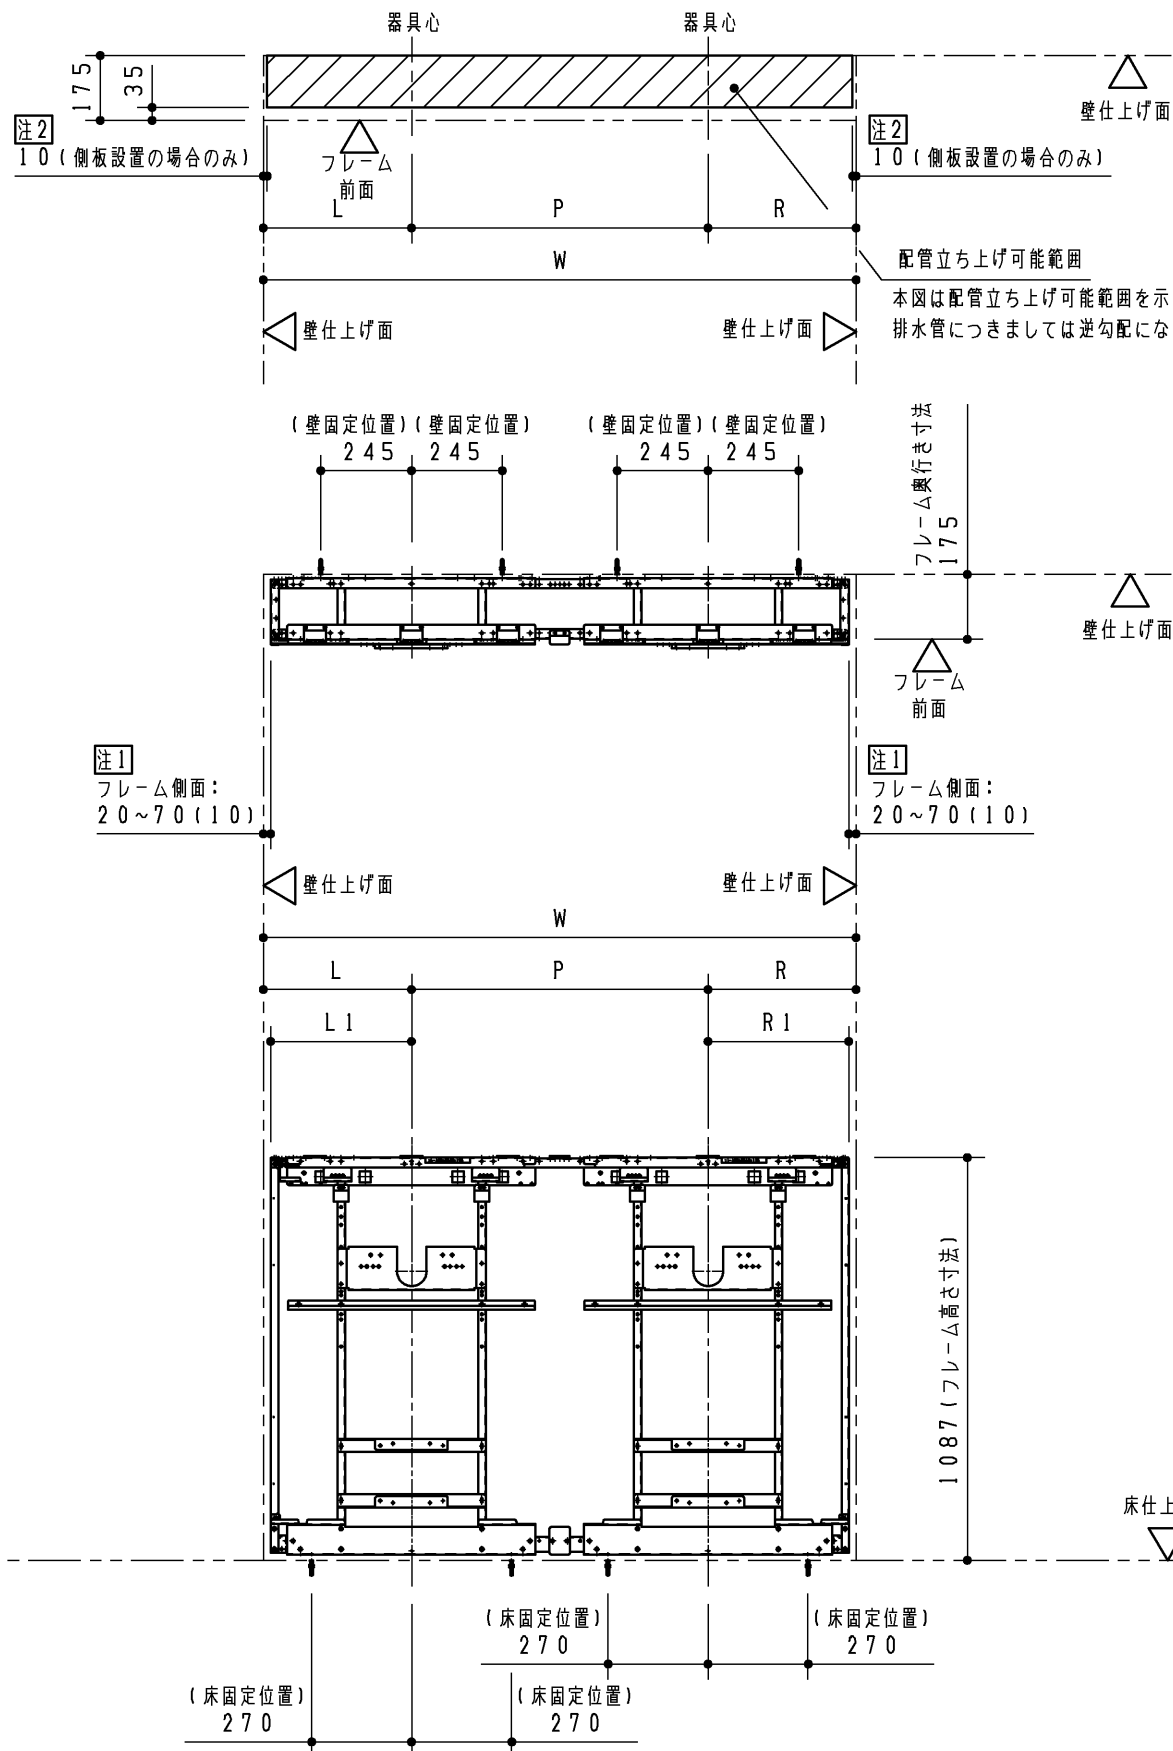



注1：() 寸法は側板設置の場合の寸法になります。

注2：側板を設置するときは側板下部固定材が取り付けため側板仕上面(内側)から10mmの範囲は配管床立ち上げができません。


製品品番	対応開口寸法W	器具ピッチP	注1 L/R寸法	L1/R1寸法
UAUN72NA1*	1550~1650	750	400~450(390)	380
UAUN72NA2*	1650~1750	750	450~500(440)	430
UAUN72NB1*	1600~1700	800	400~450(390)	380
UAUN72NB2*	1700~1800	800	450~500(440)	430

TOTO		第三角法	単位 mm	名称 自動洗浄小便器用点検口付ライニング
製図 島田	検図 占部 高塩	日付 23. 04. 25	尺度 1:20	品番 UAUN72N***
備考 図面全3枚中の2枚目				図番 UAUN72N_ = 02



【壁固定部納まり詳細図（S＝1：5）】

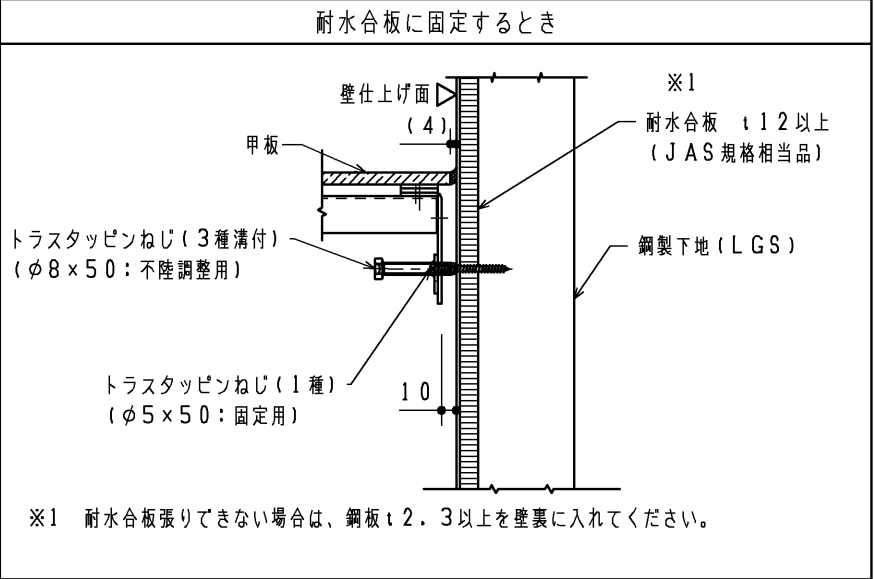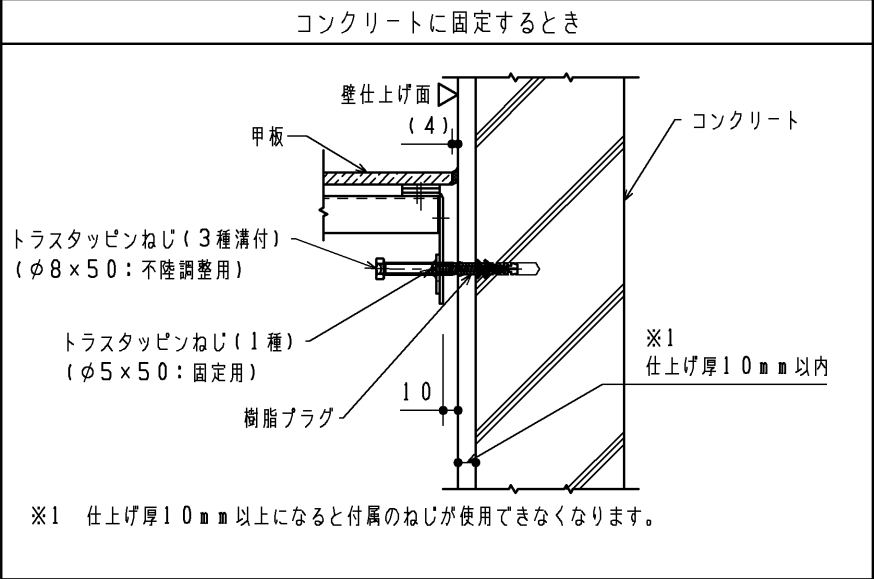


【床固定部納まり詳細図（S＝1：5）】

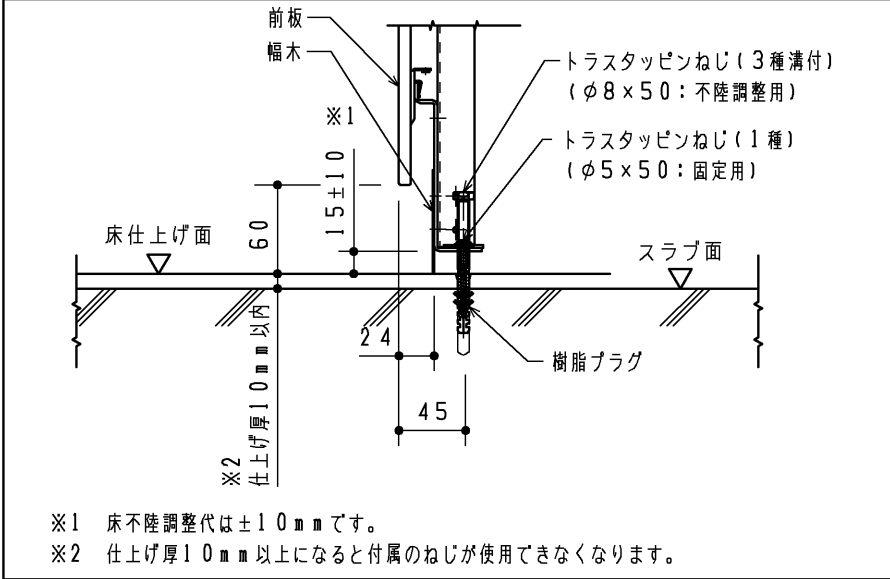


【フィラー部納まり詳細図（S＝1：5）】

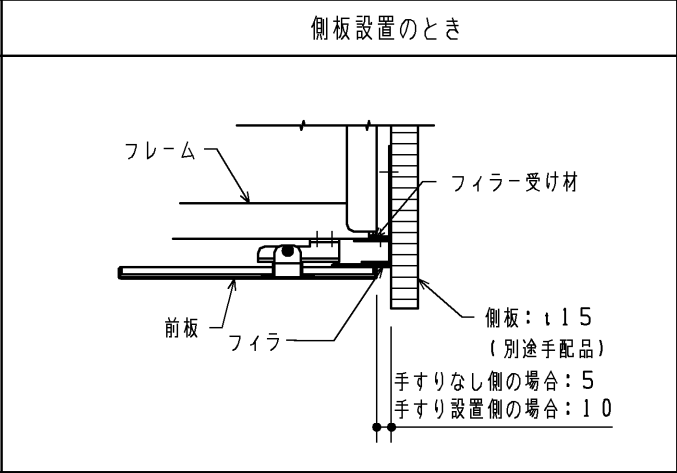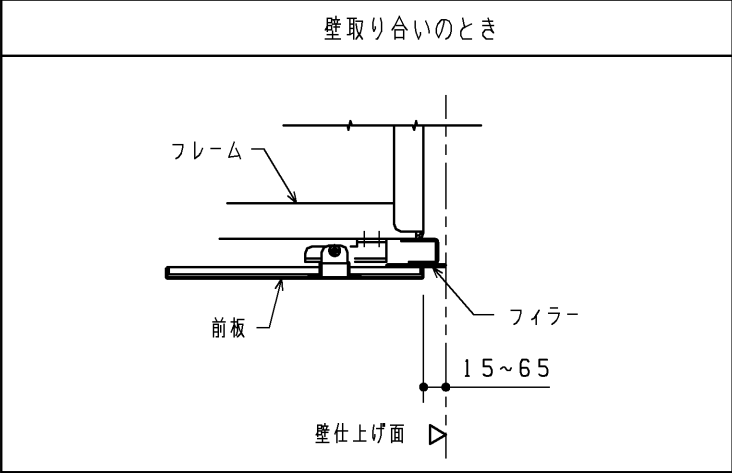


【甲板部納まり詳細図（S＝1：5）】

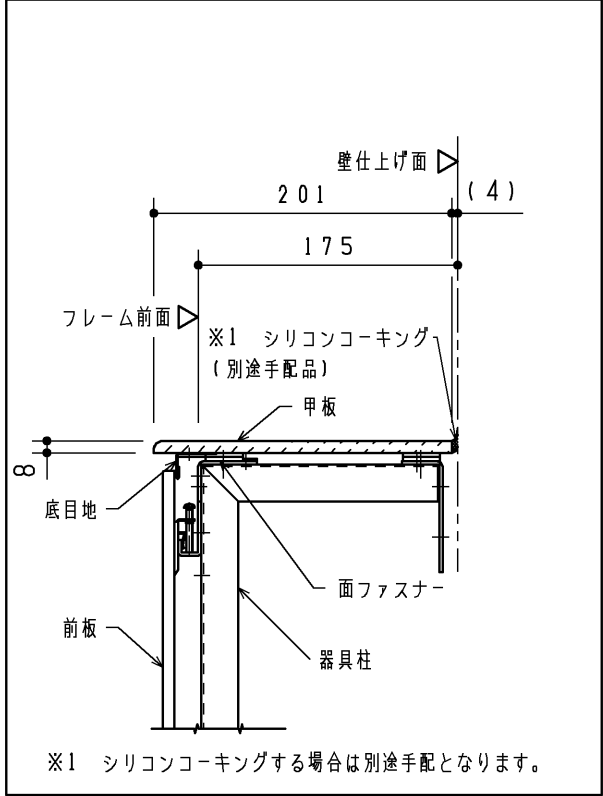

【壁補強範囲詳細図（S＝1：20）】

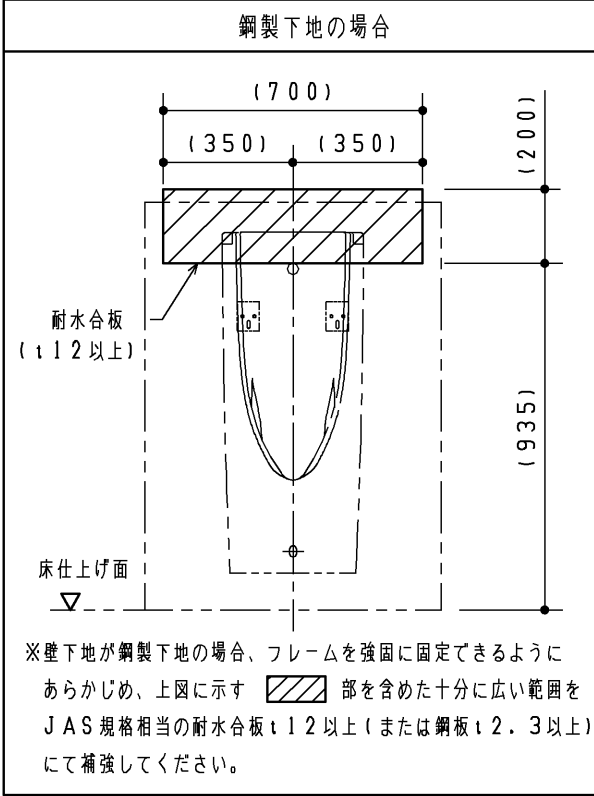

【フック設置例詳細図（S＝1：20）】

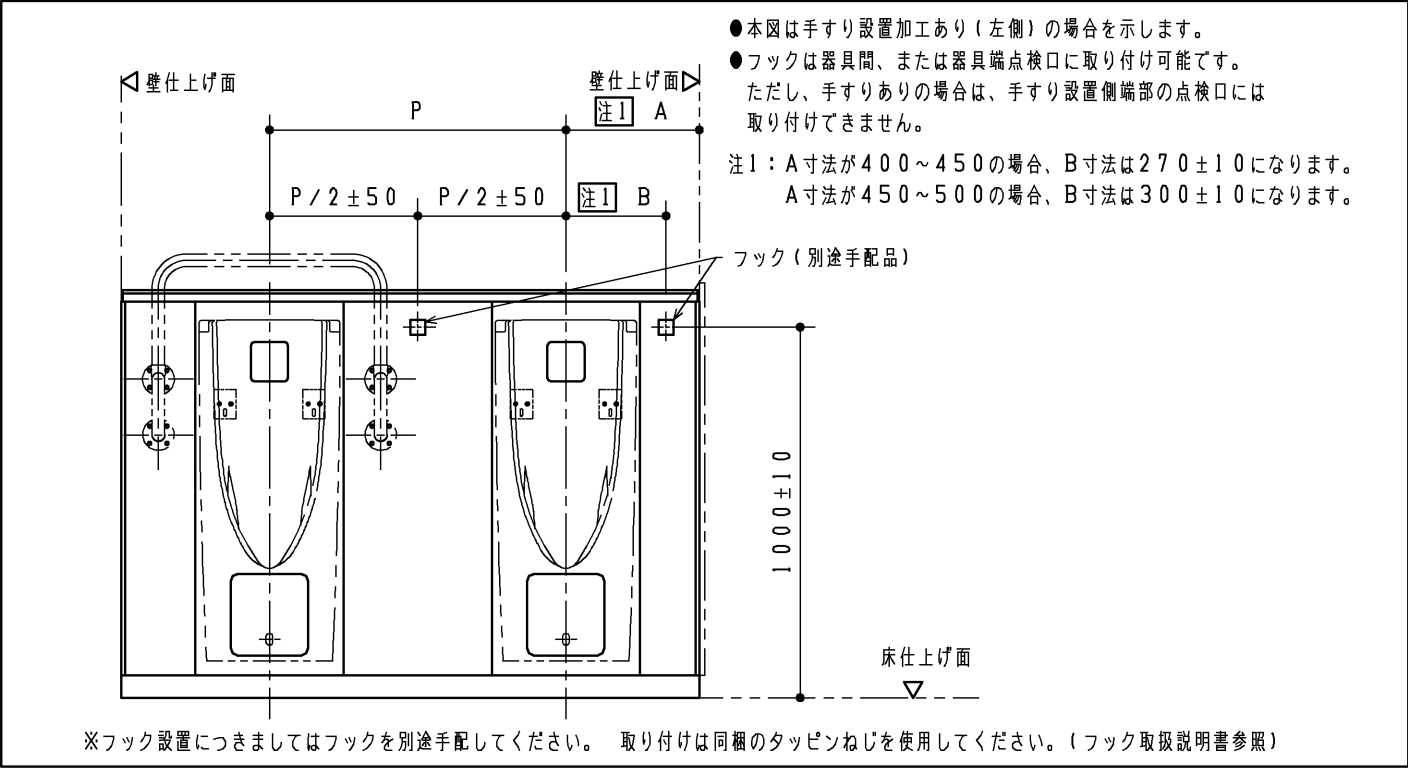

製図		検図		単位	名称
島田		占部 高塩		mm	小便器用点検口付ライニング
日付		尺度		品番	
23. 04. 25		1 : 2 0		U A U N 7 * * * * *	U A U N 8 * * * * *
備考					図番
図面全 3 枚中の 3 枚目					U A U N 7 _ = 0 3