

|                       |                                              |    |
|-----------------------|----------------------------------------------|----|
| 壁下地                   | 壁固定部材                                        |    |
| コンクリート<br>(仕上厚10mm以内) | 樹脂プラグ + トラスタッピンねじφ5×50<br>下穴φ8×深さ:仕上厚+55mm以上 | 同梱 |
| 耐水合板t12以上             | タッピンねじ φ5×50                                 | 同梱 |

|                       |                                              |    |
|-----------------------|----------------------------------------------|----|
| 床下地                   | 床固定部材                                        |    |
| コンクリート<br>(仕上厚10mm以内) | 樹脂プラグ + トラスタッピンねじφ5×50<br>下穴φ8×深さ:仕上厚+55mm以上 | 同梱 |

◆点検口付ライニング フレーム設置について

1: フレーム設置の前に配管、電気工事を行ってください。

2: フレームの下地別の設置部材を上表に示します。

各固定部の納まり詳細については3枚目図面を参照ください。

下地によっては、設置部材を別途ご用意いただく必要があります。

◆使用上のご注意

・ライニング内に水をかけないようにしてください。

(ライニング内には電気配線が入っており、火災や感電・故障の原因になります。

また、前板やフレームの腐食につながります。)

|             |               |     |
|-------------|---------------|-----|
| 点検口付ライニング内訳 | 仕 様           | 数 量 |
| 甲板          | アクリル系人工大理石    | 1   |
| 前板          |               |     |
| フィラー        | 塩ビ鋼板          | 1式  |
| 底目地         |               |     |
| 幅木          | ステンレスヘアライン仕上げ | 1式  |
| フレーム        | 溶融亜鉛めっき鋼板     | 1式  |

|                     |                          |
|---------------------|--------------------------|
| 品 番                 | 品 名                      |
| U A U N 8 2 N * * * | マイクロ波センサー壁掛小便器用点検口付ライニング |

器具連設数

1 1連

2 2連

3 3連

手すり設置用加工

N 加工なし

L 加工あり(左端)

R 加工あり(右端)

器具ピッチ(mm)

A 750

B 800

器具端寸法(mm)

1 400~450

2 450~500

前板カラー

W ビューローウォークホワイト

B ビューロブラック

●本商品はマイクロ波センサー壁掛小便器の専用品です。

マイクロ波センサー壁掛小便器(XPU2系, UAXU1系)、手すりなどの器具や配管部材などは含まれません。

別途手配の上、各製品同梱の施工説明書を参照して取り付けてください。

●専用側板をオプションとして別途ご用意しています。(品番: UTR143)

ライニングの左右どちらでも設置可能です。

注1: 間口寸法には次のように対応します。

前板・・・端部のフィラー(間口調整材)の見え代にて対応します。(片側15~65mm)

甲板、幅木・・・長物を現場で切断して対応します。

(ジグソー、丸のこ、金切りばさみなどを使用ください。)

対応間口を下表に示します。

( ) 寸法は側板設置の場合の寸法になります。



| 製品品番                | 対応間口寸法W   | 器具ヒッチP | L/R寸法        |
|---------------------|-----------|--------|--------------|
| U A U N 8 2 N A 1 * | 1550~1650 | 750    | 400~450(390) |
| U A U N 8 2 N A 2 * | 1650~1750 |        | 450~500(440) |
| U A U N 8 2 N B 1 * | 1600~1700 | 800    | 400~450(390) |
| U A U N 8 2 N B 2 * | 1700~1800 |        | 450~500(440) |

注2: 甲板と端部はシリコンコーキング(別途手配)代として4mm程度の隙間をあけてください。

注3: 側板を設置する場合、側板側の間口調整はできません。

フィラーの見え代は5mmの固定となります。

|                  |            |                  |            |                                |
|------------------|------------|------------------|------------|--------------------------------|
| TOTO             |            | 第三角法             | 単位<br>mm   | 名称<br>マイクロ波センサー壁掛小便器用点検口付ライニング |
| 製図<br>島田         | 検図<br>占部高塩 | 日付<br>23. 04. 25 | 尺度<br>1:20 | 品番<br>U A U N 8 2 N * * *      |
| 備考<br>図面全3枚中の1枚目 |            |                  |            | 図番<br>U A U N 8 2 N _ = 0 1    |

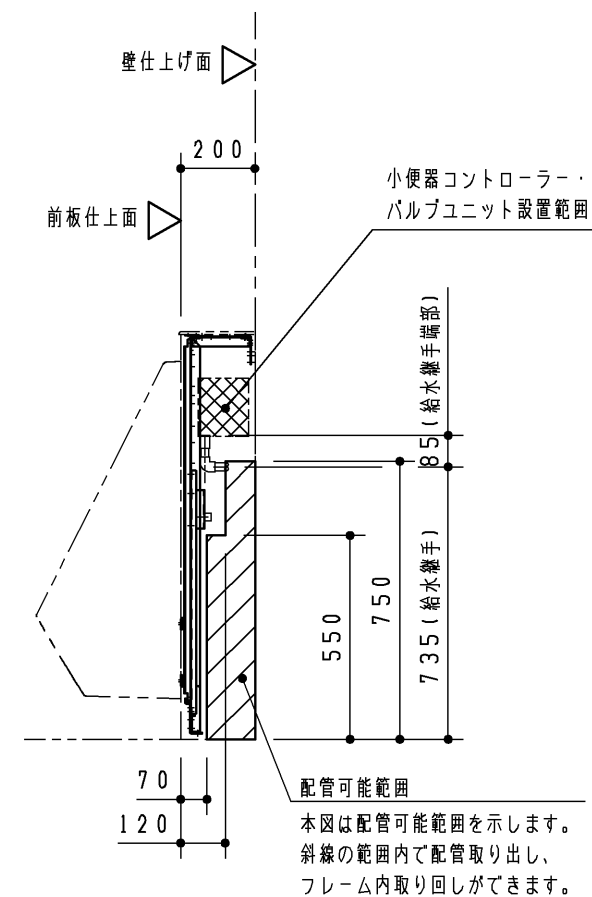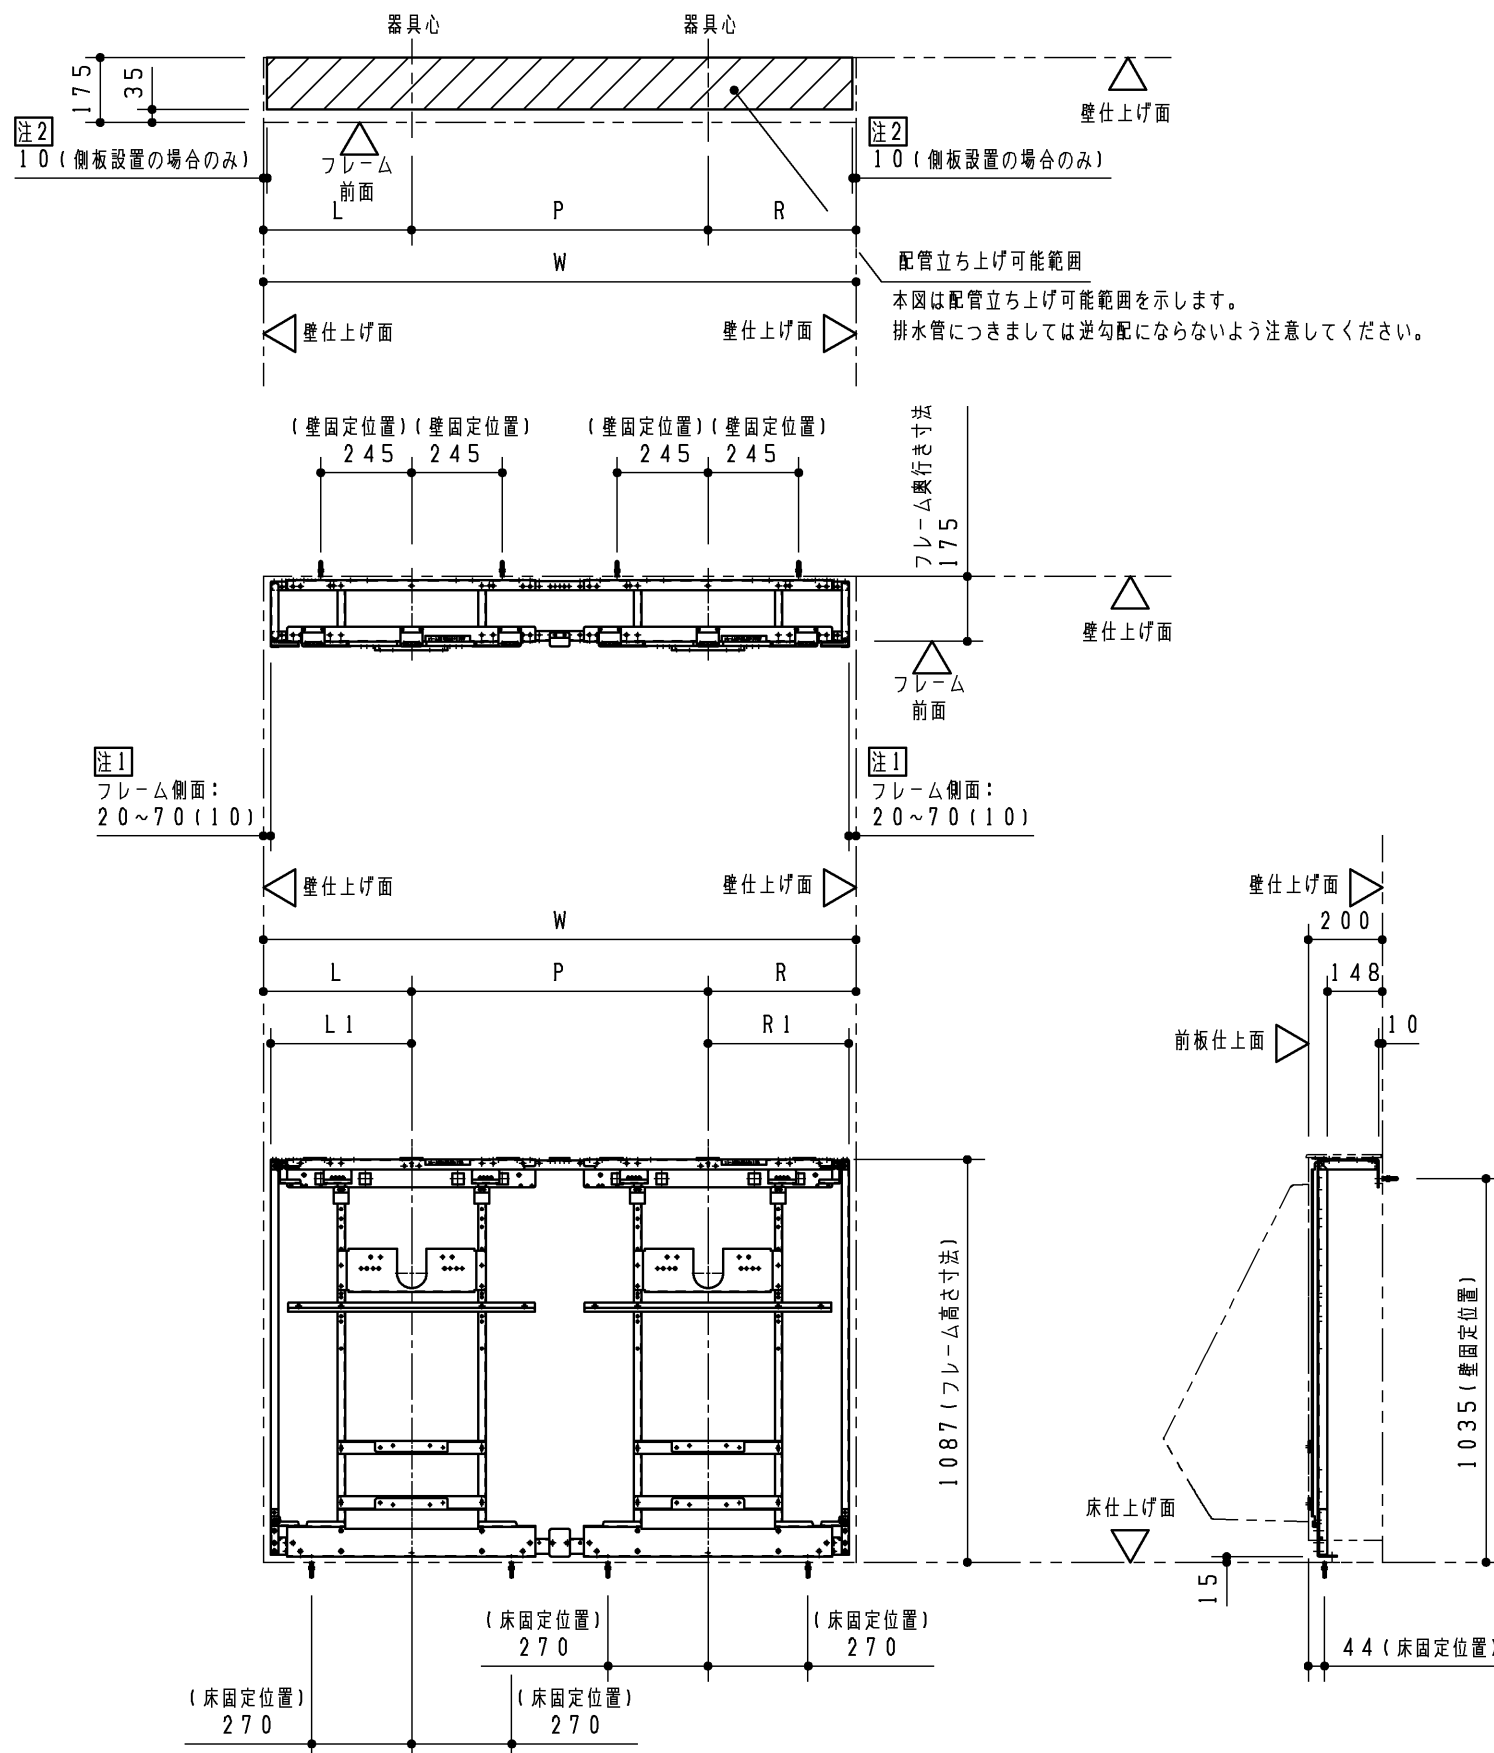



注1：( ) 寸法は側板設置の場合の寸法になります。

注2：側板を設置するときは側板下部固定材が取り付けため側板仕上面(内側)から10mmの範囲は配管床立ち上げができません。


| 製品品番       | 対応開口寸法W   | 器具に <sup>o</sup> ツチP | 注1 L/R寸法     | L1/R1寸法 |
|------------|-----------|----------------------|--------------|---------|
| UAUN82NA1* | 1550~1650 | 750                  | 400~450(390) | 380     |
| UAUN82NA2* | 1650~1750 | 750                  | 450~500(440) | 430     |
| UAUN82NB1* | 1600~1700 | 800                  | 400~450(390) | 380     |
| UAUN82NB2* | 1700~1800 | 800                  | 450~500(440) | 430     |

|                  |             |                  |            |                                |
|------------------|-------------|------------------|------------|--------------------------------|
| <b>TOTO</b>      |             | 第三角法             | 単位<br>mm   | 名称<br>マイクロ波センサー壁掛小便器用点検口付ライニング |
| 製図<br>島田         | 検図<br>占部 高塩 | 日付<br>23. 04. 25 | 尺度<br>1:20 | 品番<br>UAUN82N***               |
| 備考<br>図面全3枚中の2枚目 |             |                  |            | 図番<br>UAUN82N_ = 02            |


【壁固定部納まり詳細図 (S = 1 : 5)】

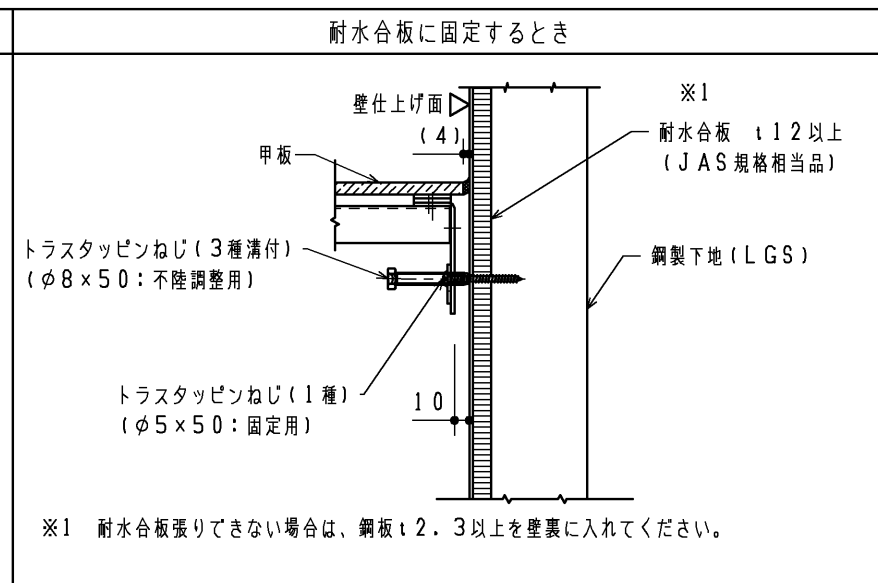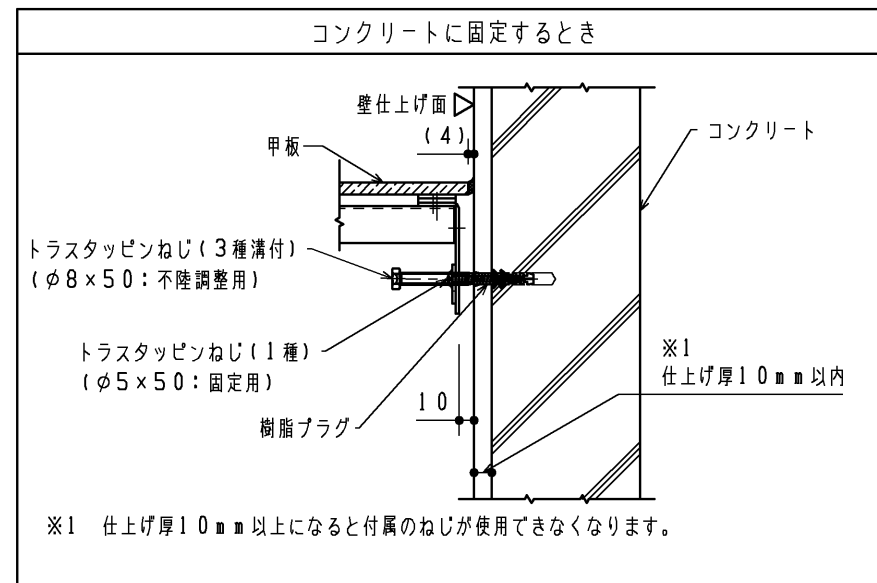


【床固定部納まり詳細図 (S = 1 : 5)】

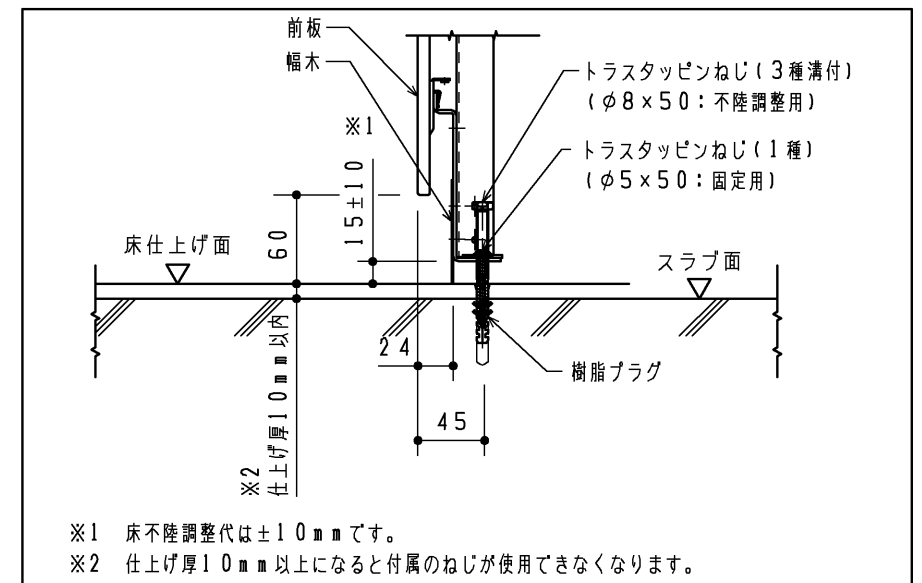


【フィラー部納まり詳細図 (S = 1 : 5)】

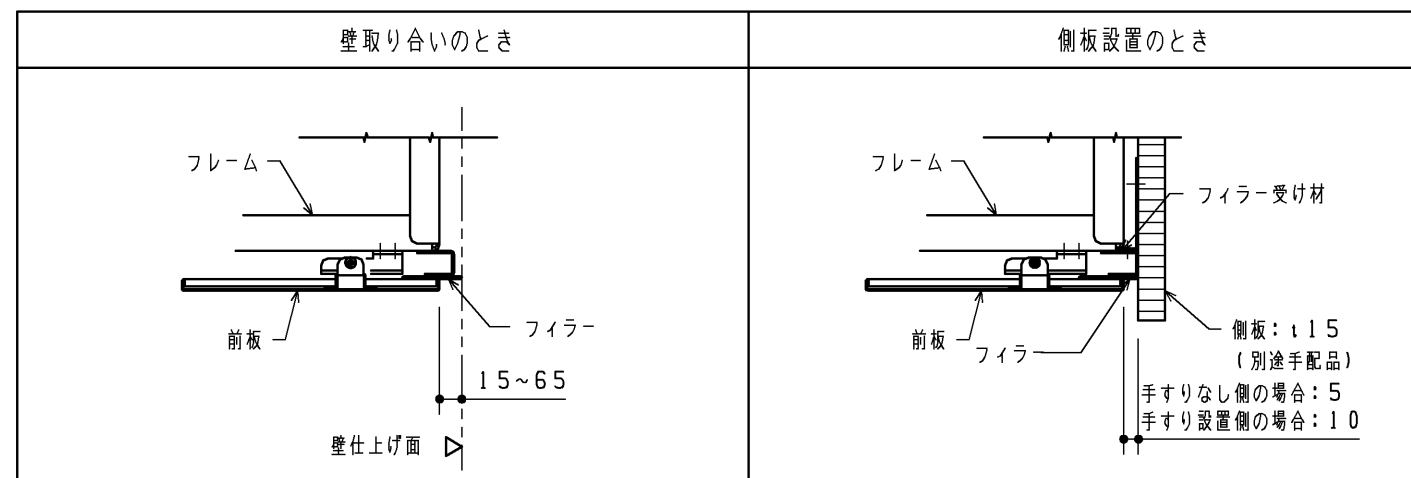


【甲板部納まり詳細図 (S = 1 : 5)】

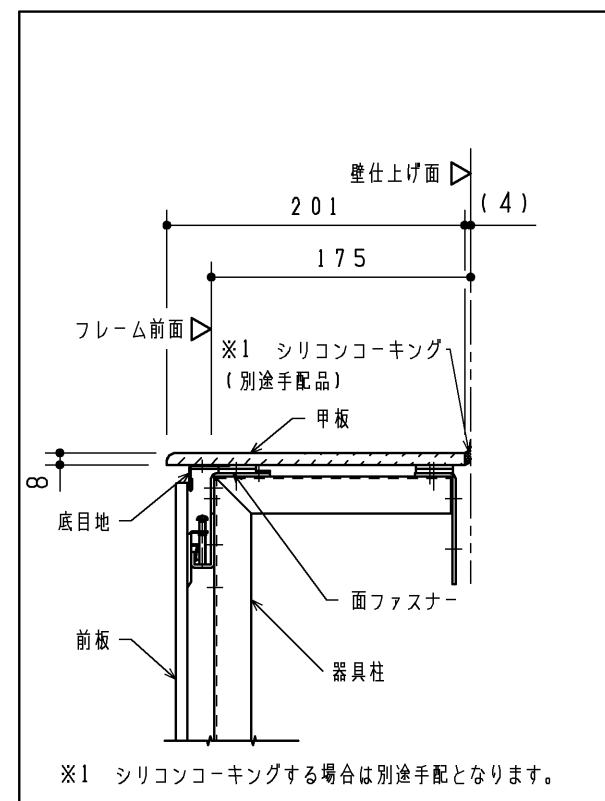

【壁補強範圍詳細図 (S = 1 : 20)】

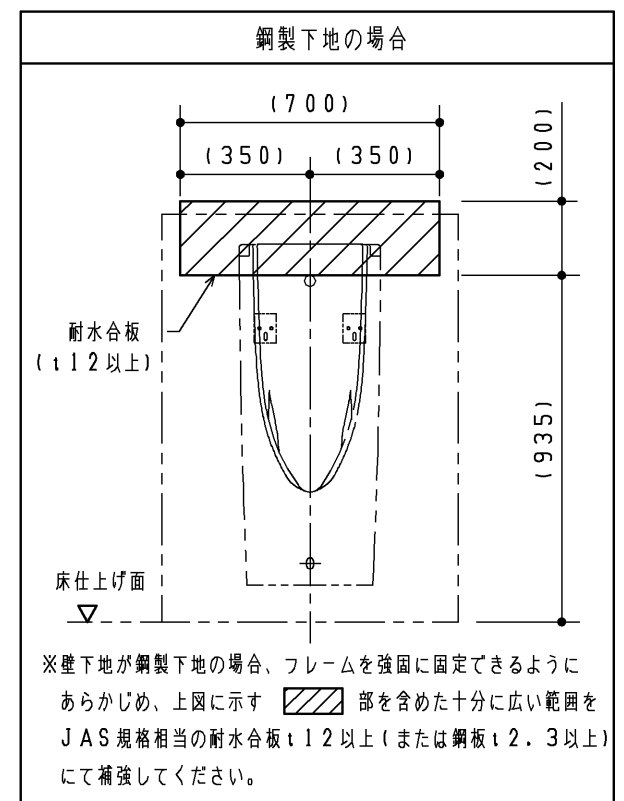

【フック設置例詳細図（S = 1 : 20）】

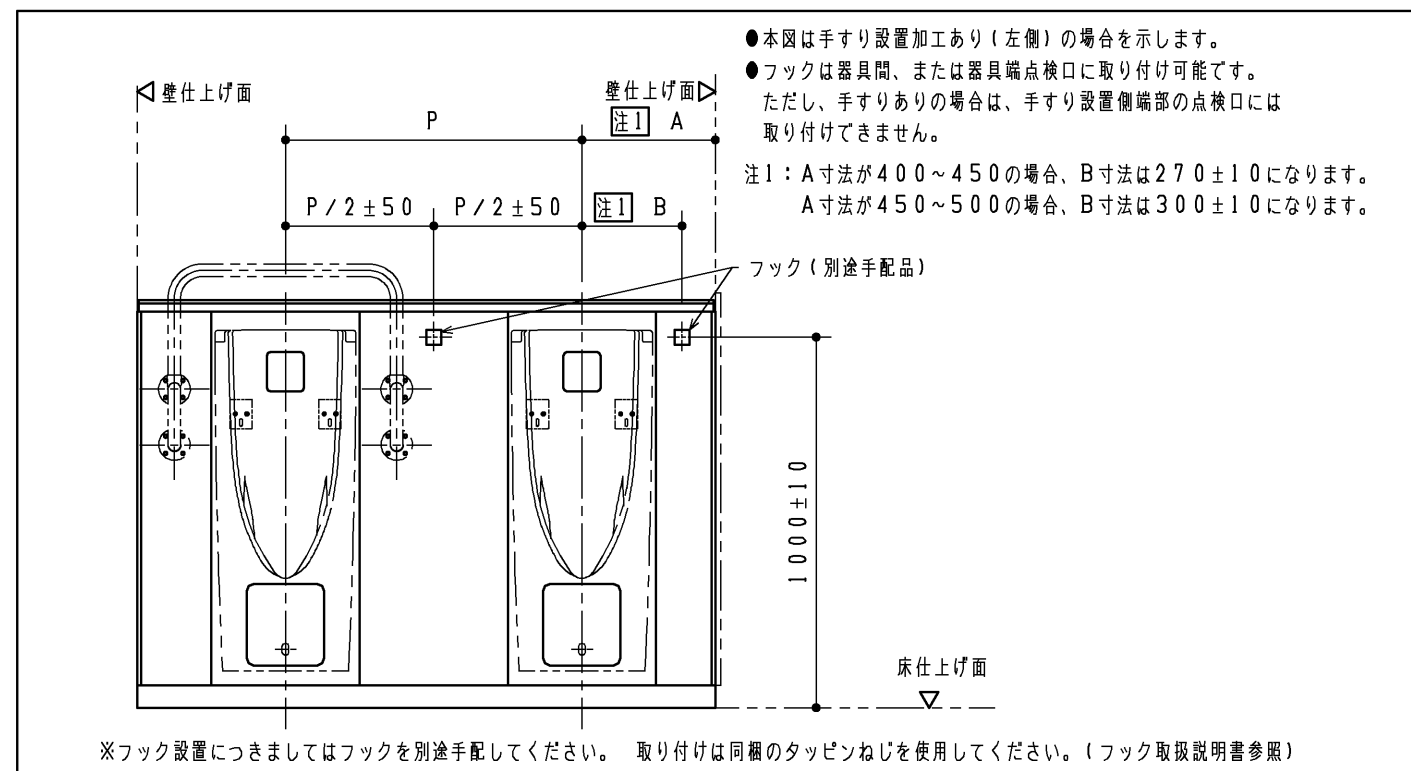

|                      |                |                  |               |                                                  |
|----------------------|----------------|------------------|---------------|--------------------------------------------------|
| <b>TOTO</b>          |                | 第三角法             | 単位<br>mm      | 名称<br>小便器用点検口付ライニング                              |
| 製図<br>島田             | 検図<br>占部<br>高塩 | 日付<br>23. 04. 25 | 尺度<br>1 : 2 0 | 品番<br>U A U N 7 * * * * *<br>U A U N 8 * * * * * |
| 備考<br>図面全 3 枚中の 3 枚目 |                |                  |               | 図番<br>U A U N 7 _ = 0 3                          |