

(仕上厚10mm以内)

点検口付ライニング内訳	仕 様	数量
甲板	アクリル系人工大理石	1
前板 フィラー 底目地	塩ビ銅板	1 式
幅木	ステンレスヘアライン仕上げ	1 式
フレーム	溶融亜鉛めっき銅板	1 式

- | | | | |
|------------|--|---------------------------|--|
| 品 番 | | 品 名 | |
| UAUN43N*** | | マイクロ波センサー壁掛小便器用点検口付ラインニング | |
-
- | | | | | |
|-------|------------|------------|------------|---------------------|
| 器具連設数 | 手すり設置用加工 | 器具ビット (mm) | 器具端寸法 (mm) | 前板カラー |
| 1 1連 | N 加工なし | A 750 | 1 400~450 | W ビューローウォード
ホワイト |
| 2 2連 | L 加工あり(左端) | B 800 | 2 450~500 | B ビューローブラック |
| 3 3連 | R 加工あり(右端) | | | |


- | | | | | | |
|------------------|-------------|------------------|---------------|---------------------|--------------------------------|
| TOTO | | | 第三角法 | 単位
mm | 名称
マイクロ波センサー壁掛小便器用点検口付ライニング |
| 製図
小柳 | 検図
島野 結城 | 日付
17. 12. 14 | 尺度
1 : 2 0 | 品番
UAUN43N*** | |
| 備考
図面全3枚中の1枚目 | | | | 図番
UAUN43N_ = 01 | |

生産中止図面

2019/05

注2

10（側板設置の場合のみ）

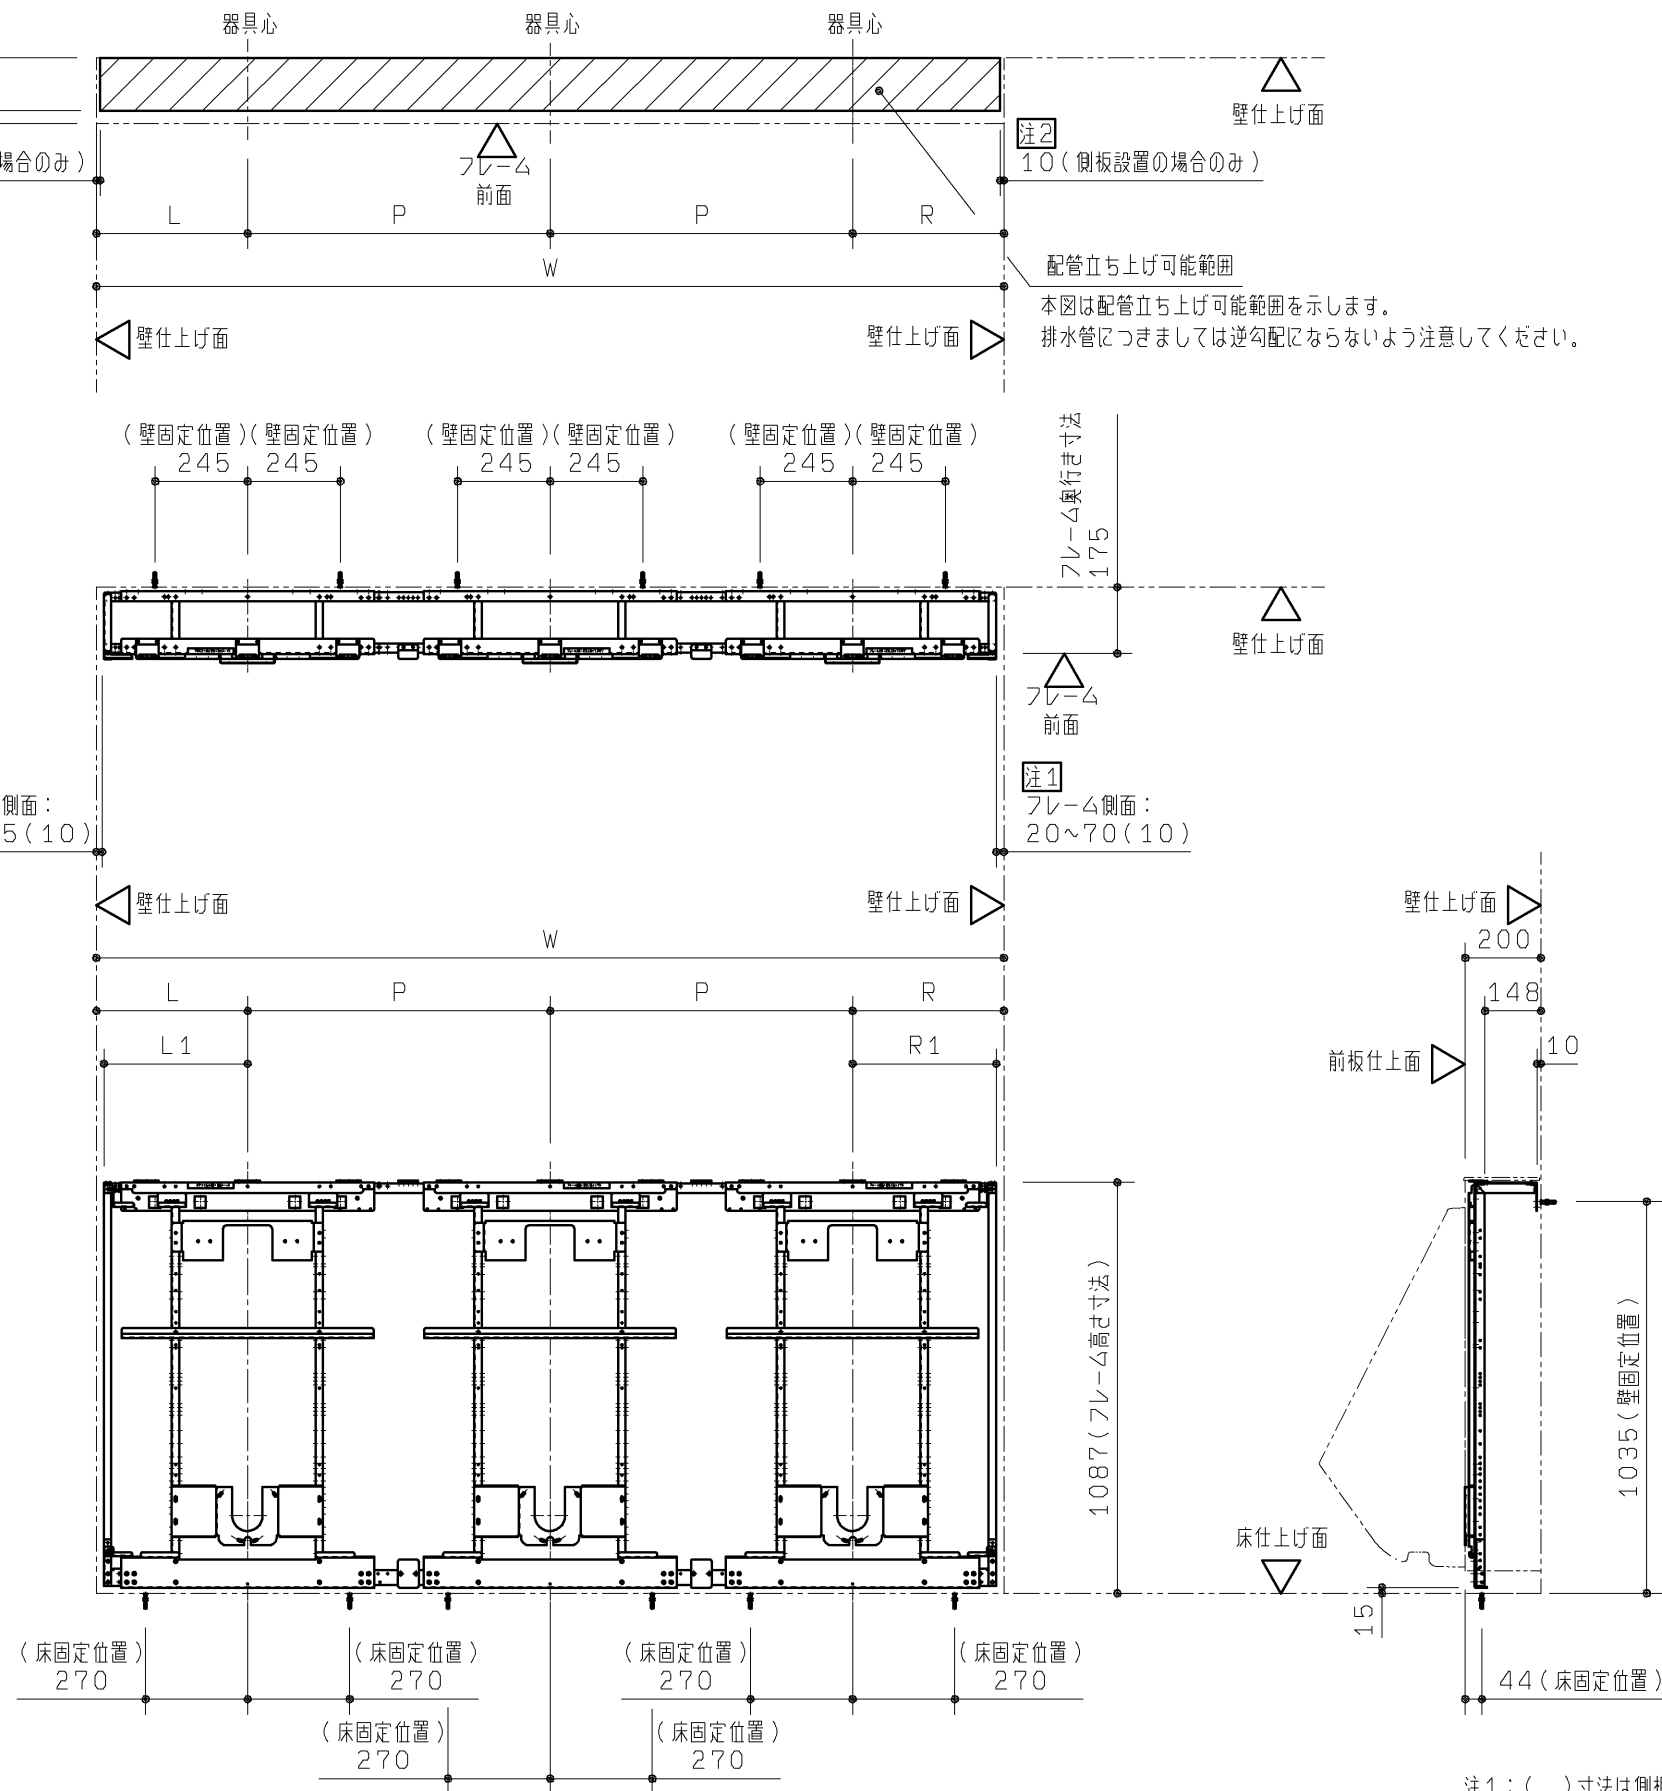

注2

10（側板設置の場合のみ）

配管立ち上げ可能範囲

本図は配管立ち上げ可能範囲を示します。
排水管につきましては逆勾配にならないよう注意してください。

注1

フレーム側面：
15～65（10）

注1

フレーム側面：
20～70（10）



注1：（ ）寸法は側板設置の場合の寸法になります。

注2：側板を設置するときは側板下部固定材が取り付けのため側板仕上面（内側）から10mmの範囲は配管床立ち上げができません。


製品品番	対応間口寸法W	器具ヒッチP	注1 L寸法	注1 R寸法	L1寸法	R1寸法
UAUN43NA1*	2300～2400	750	400～450（390）	400～450（390）	380	380
UAUN43NA2*	2400～2500		450～500（440）	450～500（440）	430	430
UAUN43NB1*	2400～2500	800	400～450（390）	400～450（390）	380	380
UAUN43NB2*	2500～2600		450～500（440）	450～500（440）	430	430

TOTO		第三角法	単位 mm	名称 マイクロ波センサー壁掛小便器用点検口付ライニング
製図 小柳	検図 島野 結城	日付 18. 02. 20	尺度 1：20	品番 UAUN43N***
備考 図面全3枚中の2枚目				図番 UAUN43N_ = 02


【壁固定部納まり詳細図（S=1：5）】

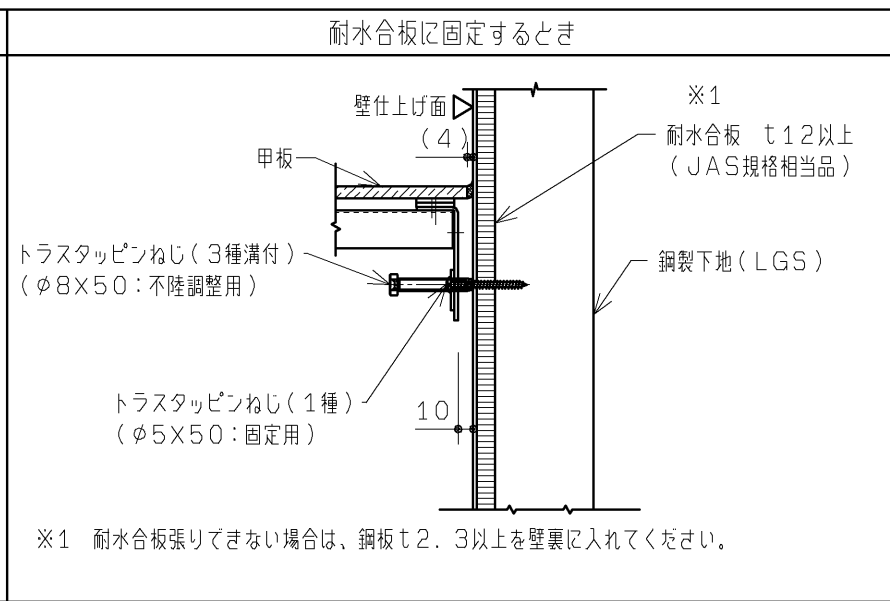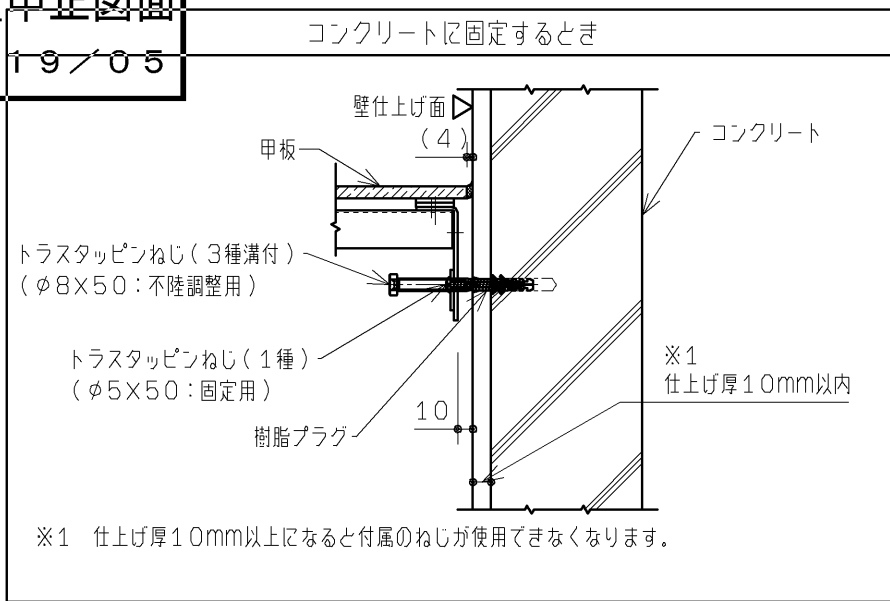


【床固定部納まり詳細図（S=1：5）】

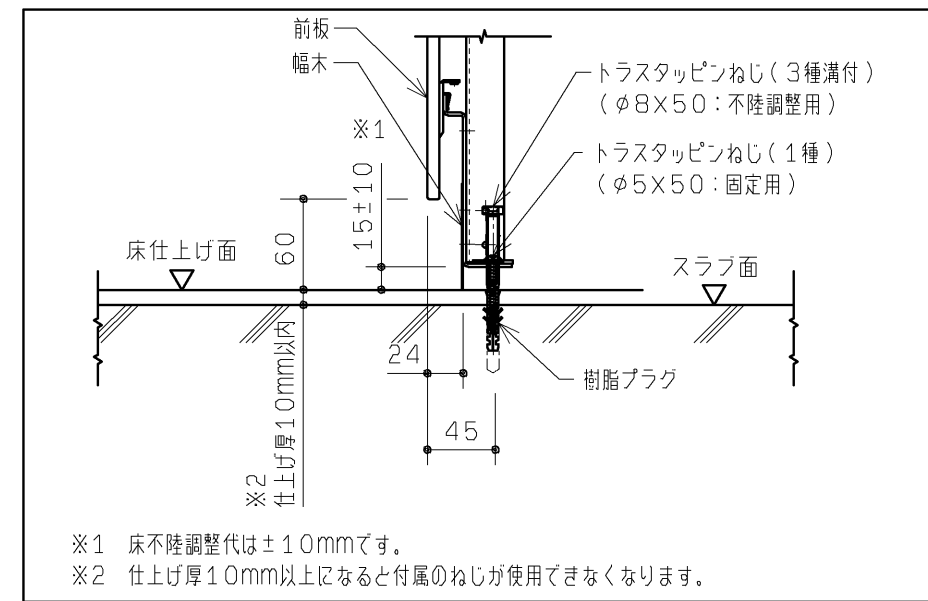


【フィラー部納まり詳細図（S=1：5）】

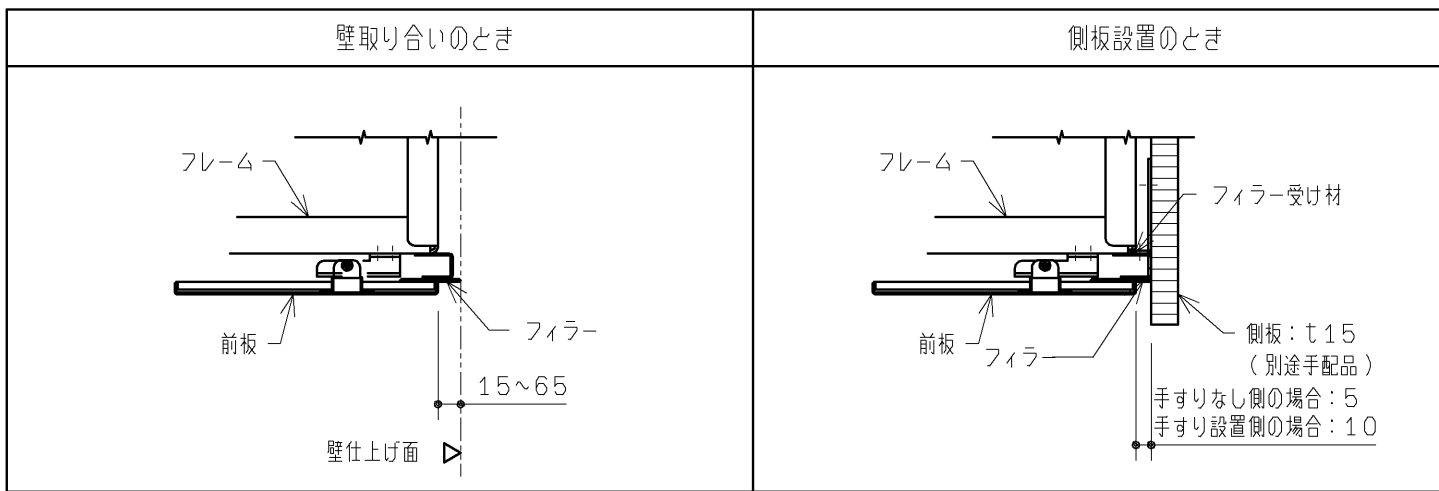


【甲板部納まり詳細図（S=1：5）】

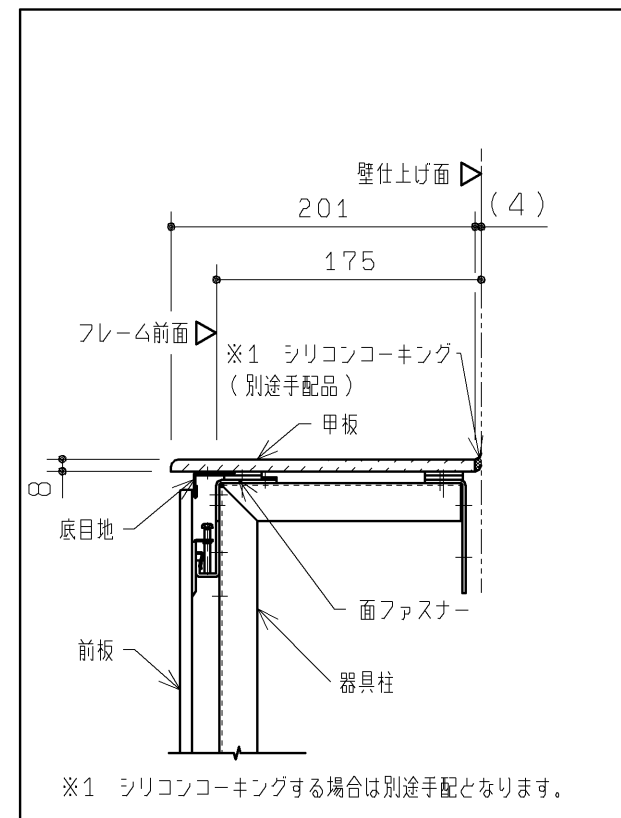

【壁補強範囲詳細図（S=1：20）】

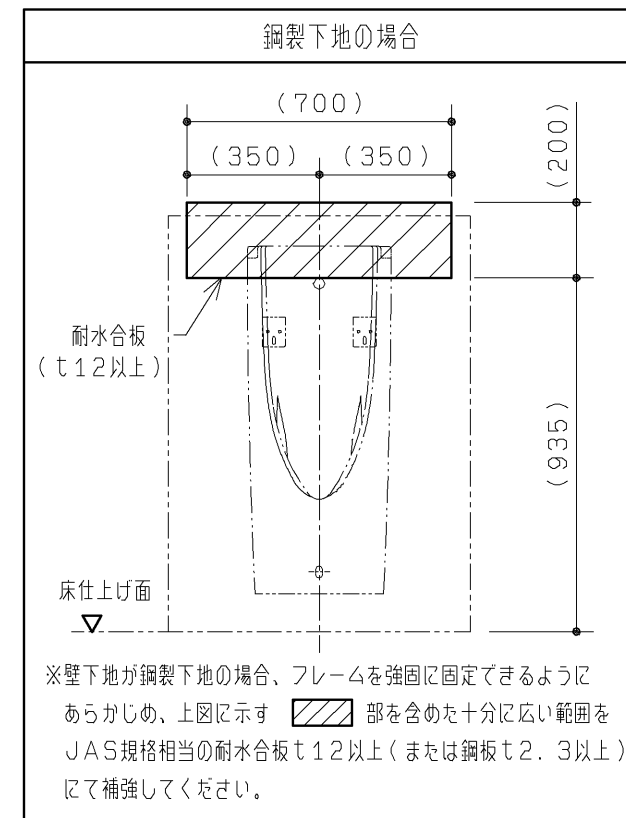

【フック設置例詳細図（S=1：20）】

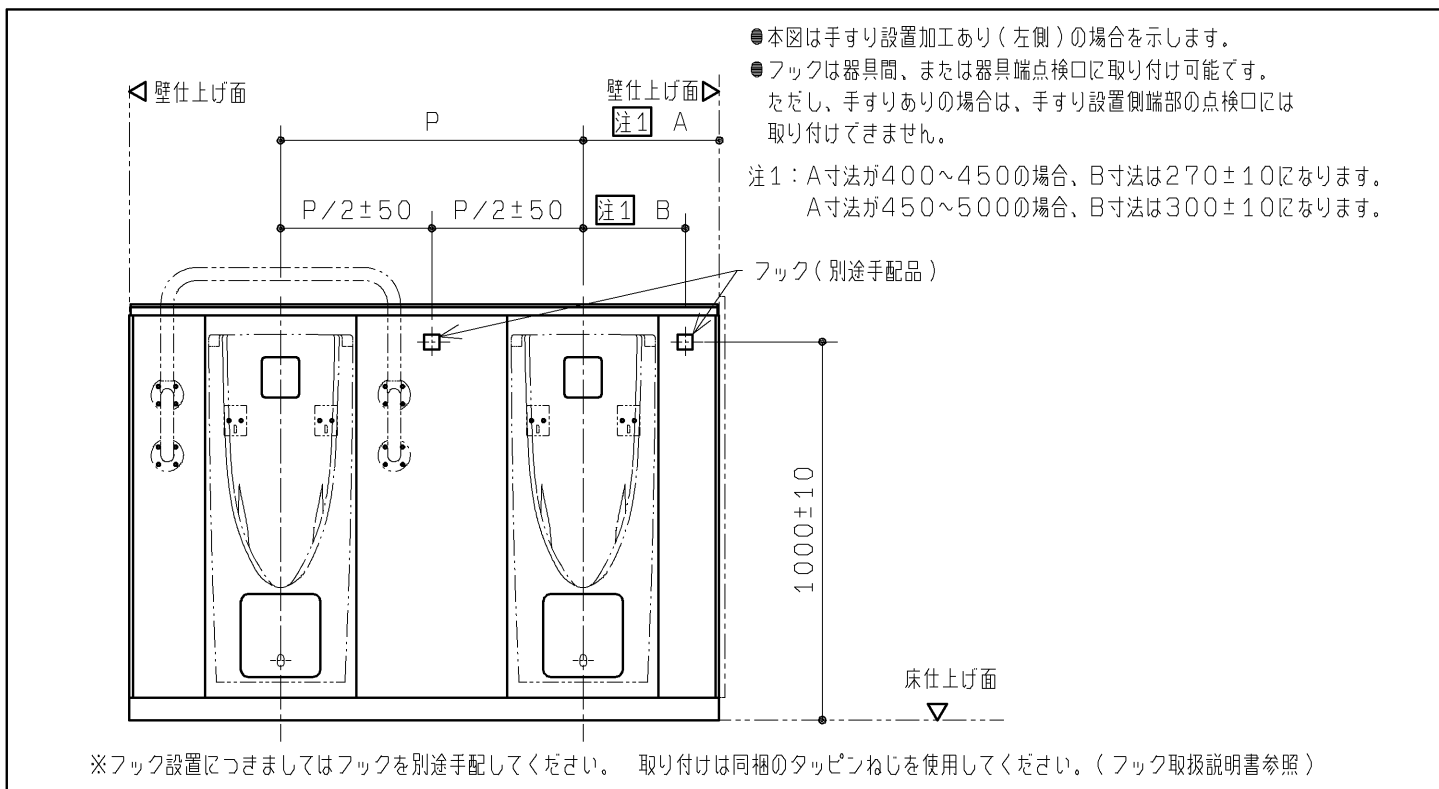

TOTO		第三角法	単位 mm	名称	小便器用点検口付ライニング
製図 小柳	検図 島野 結城	日付 17. 12. 14	尺度 1：20	品番	UAUN4**** UAUN5****
備考 図面全3枚中の3枚目				図番	UAUN4_=03