

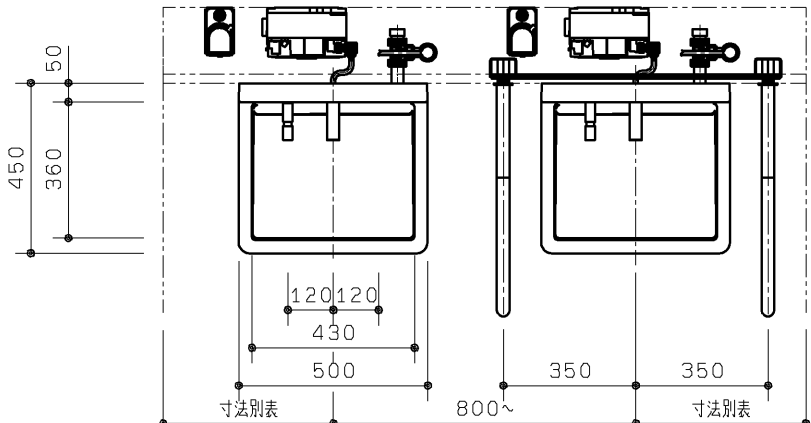
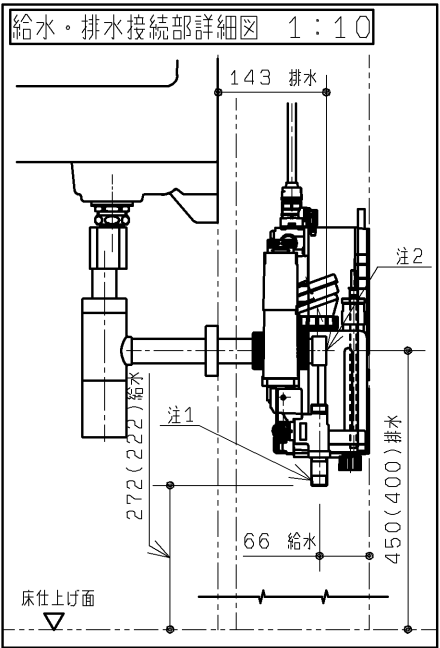
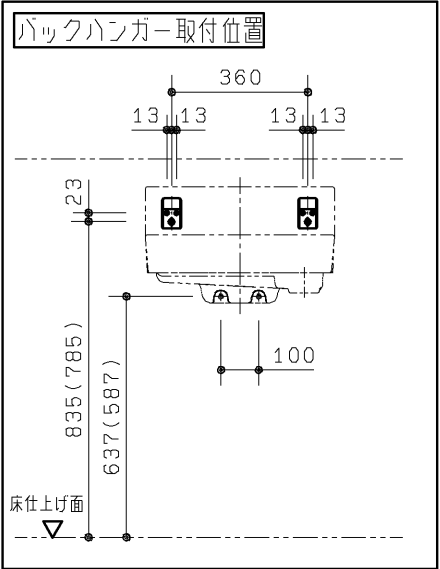
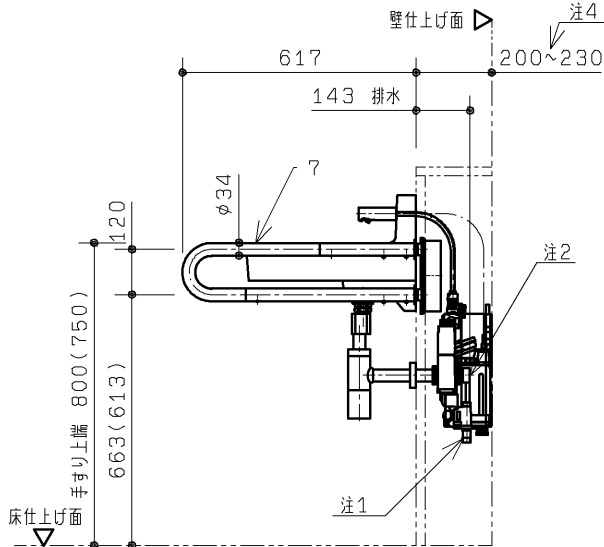


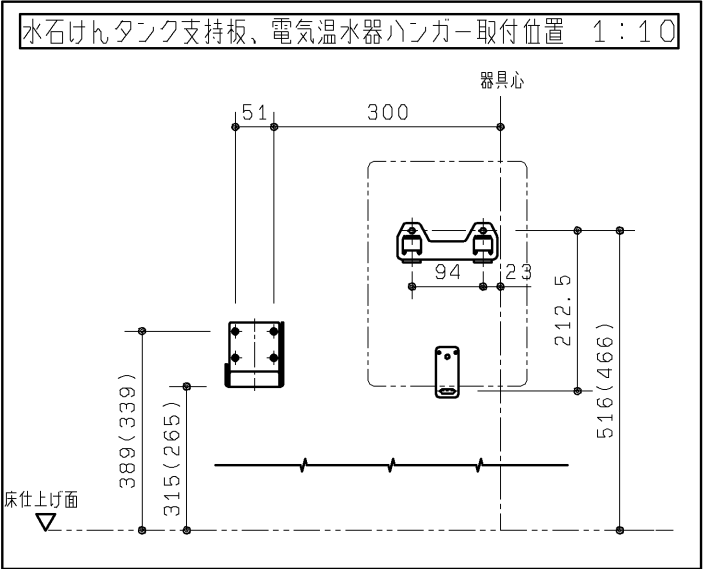

	器具心から壁までの寸法	
	左側	右側
手すりあり	※420～	420～
手すりなし	※400～	400～

※電気温水器あり、かつ水石けんありの場合、左側のみ450～となります。

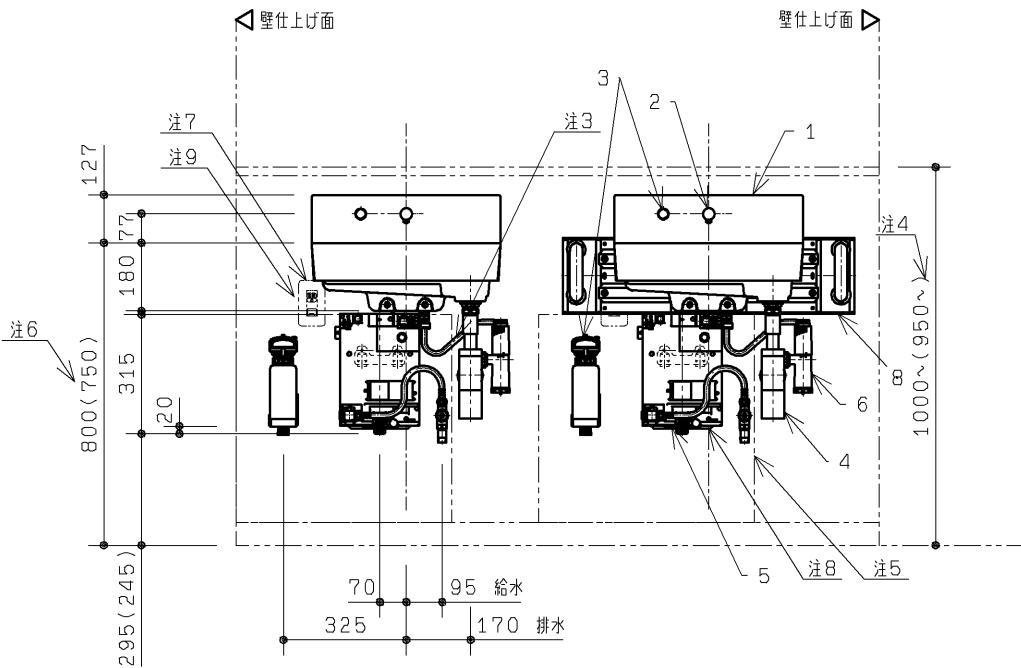

■使用上のご注意

- ・ライニング内に水が入らないようにしてください。
(ライニング内には電気部品が入っており、火災や感電・故障の原因になります。)
- ・手すりには水をかけないでください。
(部材や下地が腐食することで商品が脱落し、怪我や重大事故につながる恐れがあります。)

※1

器具明細(2セット分)			
番号	品番	品名	数
①	XPL2411	スリット排水壁掛洗面器セット	2
※1 XPL2411の内訳			
①	LS116EM#NW1	壁掛ハイバック洗面器	1
②	TEN116P11R	電温用自動水栓	1
③	TS130GL	水石けん供給栓	1
④	TLC61PR	ボトルトラップ	1
⑤	REAH03A11FR	自動水栓一体型電気温水器	1
⑥	RHE711	膨張水処理ユニット	1

オプション品

壁掛洗面器用手すりセット(XPTLO1W)：数量1			
⑦	T115CP6R#**	壁掛洗面器用手すり	1
⑧	T110D57R	手すり取付金具	1

※下記、工事区分目安です。現場にて事前に工事区分の確認をしてください。

- 設備工事
- 注1：給水末端R1/2
銅管以外との接続の場合は絶縁継手をご使用ください。
 - 注2：排水末端φ38(呼び径30 DV継手受口対応)
 - 注3：フレキホース長さ0.5m
 - 注：オーバーフローなしとなります。
 - 注：配管の設置条件は、「施工情報図面」を参照ください。
 - 注：給水には最低必要水圧0.07MPa(流動時)を確保してください。(最高水圧0.75MPa)

- 建築工事
- 注4：ライニングの設計により寸法が変わります。詳しくは「施工情報図面」を参照ください。
 - 注5：点検口開口については、「施工情報図面」を参照ください。
 - 注6：対象使用者用途に合わせて下表を参考に取り付けてください。
- | あふれ面高さ | 対象使用者 | 用途(例) |
|--------|-------|------------|
| 800mm | 成人 | オフィス等 |
| 750mm | 成人/子供 | 商業施設、交通施設等 |
- 図はあふれ面高さ800の寸法です。
あふれ面高さ750の寸法を()で示します。
注：補強下地の設置条件は、「施工情報図面」を参照ください。

- 電気工事
- 注7：コンセントの設置位置については、「施工情報図面」を参照ください。
 - 注8：消費電力AC100V-0.6kW 50/60Hz
 - 注9：電源コードの長さ0.7m

TOTO		第三角法	単位 mm	名称	RESTROOM ITEM 01 スリット排水壁掛洗面器セット	
製図 鈴木	検図 大溝 木里	日付 15.01.15	尺度 1:20	品番	XPL2411	
備考 図面全3枚中の1枚目				図番	XPL2411=0001	

2025 / 04

Two plumbing diagrams for a toilet unit, showing the connection of the water supply line (給水管) and the drain line (排水管) to the floor drain.

The diagrams are labeled with dimensions and components:

- Top Diagram (電温あり):**
 - Water supply line (給水管): 15A以上
 - Stop valve (止水栓): RC1/2
 - Drain line (排水管): VP30
 - Dimensions: 95 (water supply), 130 (drain), 300 (total length)
- Bottom Diagram (電温なし):**
 - Water supply line (給水管): 15A以上
 - Automatic water valve mechanism (自動水栓機能部)
 - Drain line (排水管): VP30
 - Dimensions: 95 (water supply), 130 (drain), 300 (total length)

壁抜き仕様

壁抜き仕様

床抜き仕様

床抜き仕様

※排水配管用継手 (T1122J) 別途手配ください



Figure 1 shows two cross-sectional diagrams of a wall and floor assembly, labeled '電温あり' (With Electric Heating) and '電温なし' (Without Electric Heating). Both diagrams show a wall with a thickness of 165mm and a floor assembly with a total thickness of 800mm (750mm for the main floor and 50mm for the underlayment). The floor assembly includes a 450mm thick concrete slab (400mm for the main slab and 50mm for the underlayment) and a 250mm thick concrete base. The wall is labeled '壁仕上げ面' (Wall finish face). The floor is labeled '床仕上げ面' (Floor finish face). The diagrams show the placement of a VP30 pipe (66mm diameter) for electric heating. The 'With Electric Heating' case shows the pipe embedded in the concrete slab, while the 'Without Electric Heating' case shows the pipe embedded in the underlayment. The diagrams also show the placement of a VP50 pipe (50mm diameter) for drainage. The drainage pipe is labeled '排水管: VP50 (勾配1/50)' (Drainage pipe: VP50 (Slope 1/50)).

注：図はあふれ面高さ800の寸法です。あふれ面高さ750の寸法を（ ）内で示します。

TOTO		第三角法	単位 mm	名称 RESTROOM ITEM 01 スリット排水壁掛洗面器セット
製図 白井	検図 大里 鈴木	日付 11. 11. 30	尺度 1 : 20	品番 XPL2※1
備考 図面全3枚中の2枚目(施工情報 設備)				図番 HXPL2=01


2025/04/04 設計条件

必要開口寸法

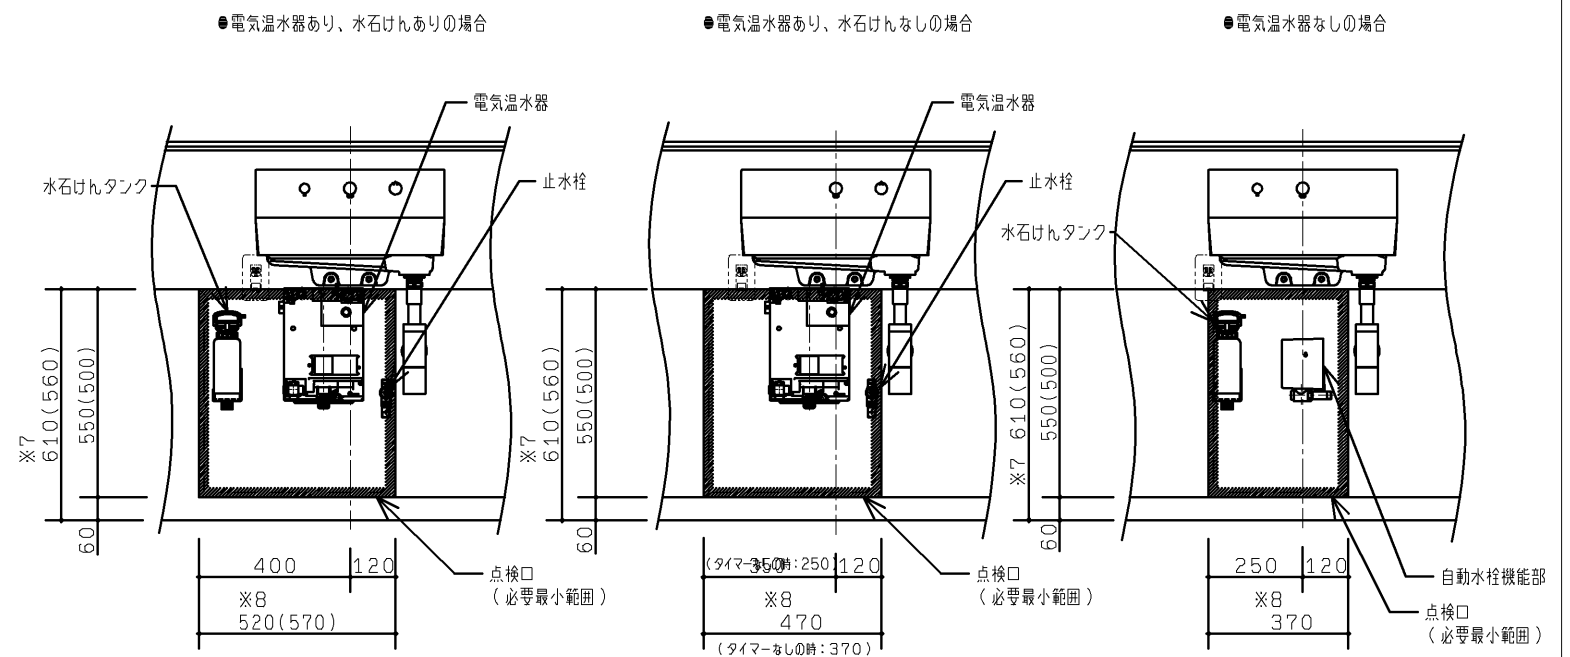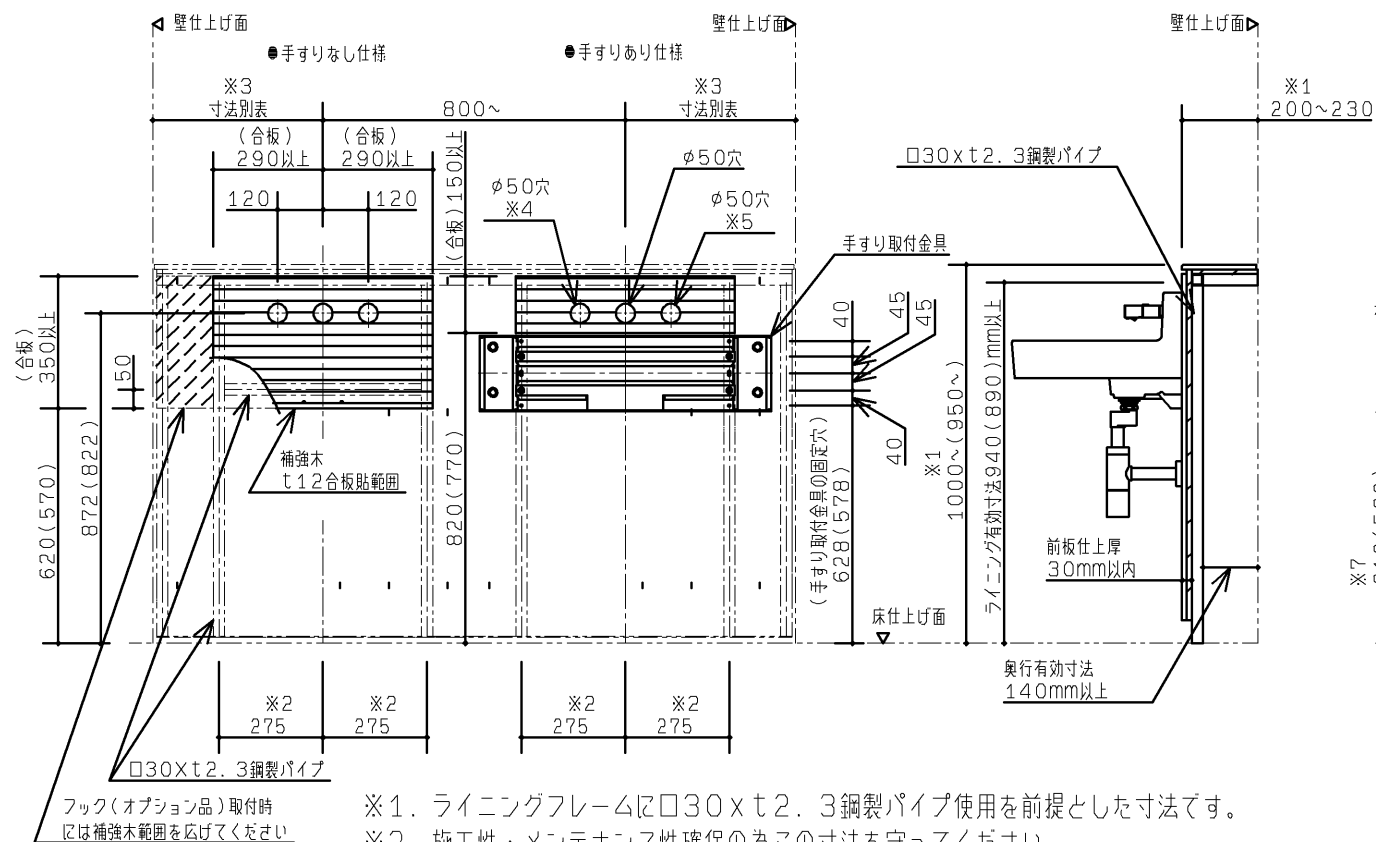


※7. 陶器下端とのクリアランス厳しいため、この寸法を守ってください。
 ※8. 専用ライニング(別途手配)を用いた場合は点検口の幅寸法は520mmになります。器具間寸法900mmもしくは器具端寸法500mm以上のときは点検口幅寸法は570mmになります。

仕上開□条件

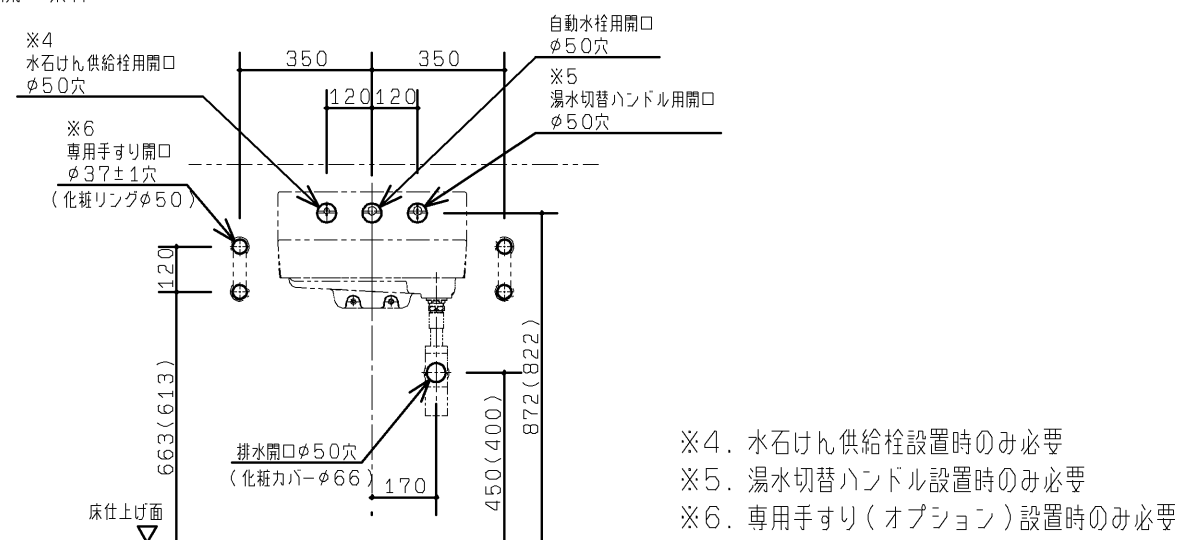

※図は、あふれ面高さ800の寸法です。あふれ面高さ750の寸法を()で示します。

コンセント設置位置

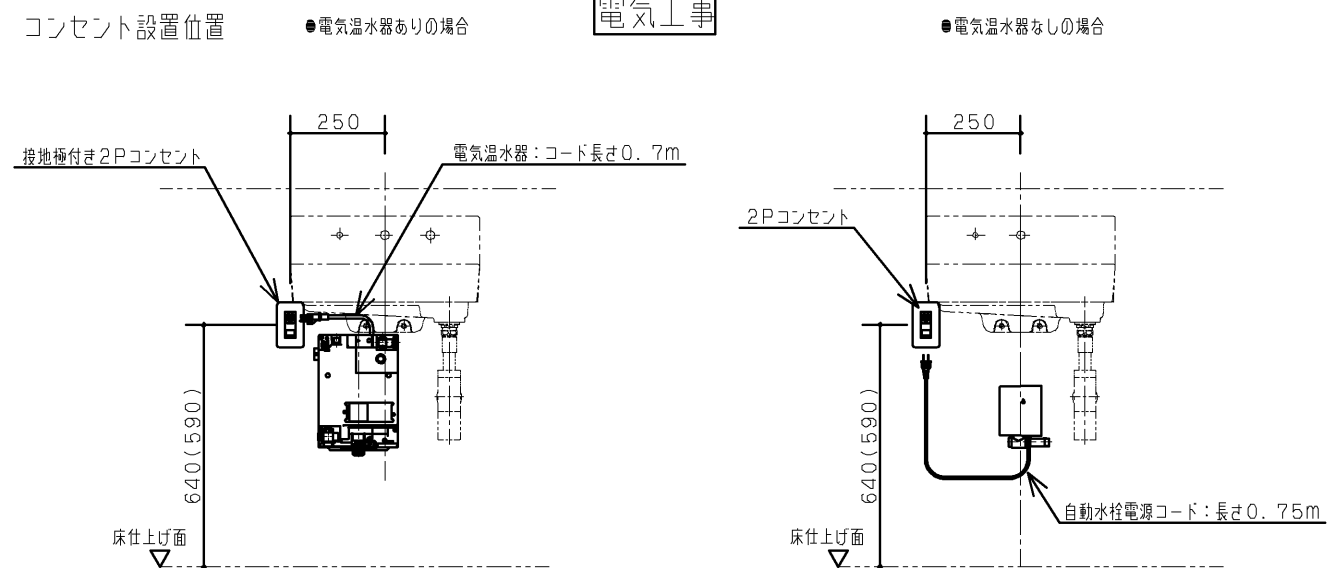

TOTO		第三角法	単位 mm	名称 RESTROOM ITEM 01 スリット排水壁掛洗面器セット
製図 白井	検図 大里 鈴木	日付 11.11.30	尺度 1:20	品番 XPL2※1
備考 図面全3枚中の3枚目(施工情報 建築・電気)				図番 HXPL2=02