


- ・下地別のフレーム固定部材を右表に示します。
下地によっては、設置部材を別途用意していただく必要があります。
また、下地別の壁・床固定部の納まり詳細図を下図に示します。
- ・壁下地が鋼製下地の場合、フレームを強固に固定できるように
あらかじめ、右図に示す 部を含めた十分に広い範囲を
JAS規格相当の耐水合板 $t \geq 12$ 以上（または鋼板 $t \geq 2.3$ 以上）
にて補強してください。

壁下地	壁固定部材	
コンクリート (仕上げ厚35mm以内)	グリップアンカーM8 めねじタイプ 下穴φ12、深さ：仕上げ厚+40	同梱
鋼製下地+耐水合板t12以上	タッピンねじ φ6×50	同梱
ALC (仕上げ厚35mm以内)	ALCアンカーM8 めねじタイプ 下穴φ14、5、深さ：仕上げ厚+65	UTR805 (オプション)
コンクリートブロック	接着系アンカーなど	現場手配

床下地	床固定部材	
コンクリート (仕上げ厚35mm以内)	アンカー-M8 めねじタイプ 下穴φ12、深さ:仕上げ厚+40	同梱

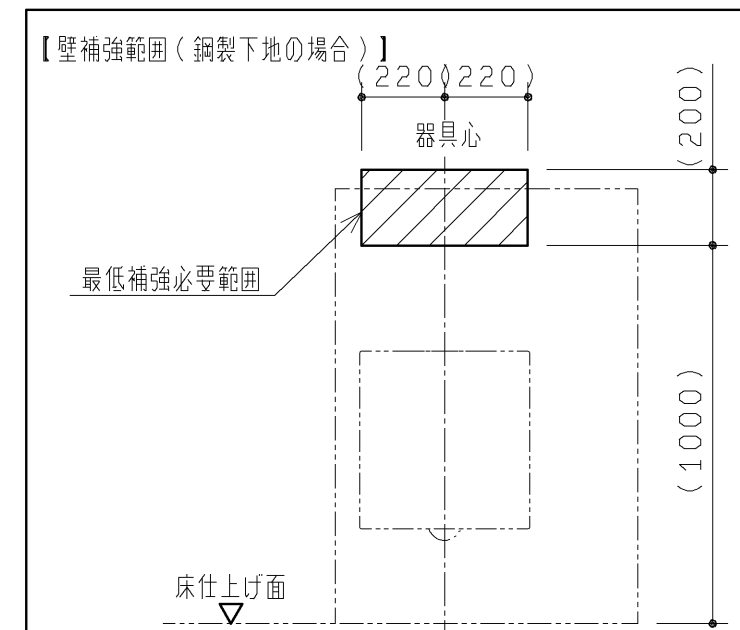

コンクリートに固定するとき	鋼製下地（LGS）＋耐水合板に固定するとき	ALCに固定するとき
※1 仕上げ厚35mm以内	※1 耐水合板 t12以上	※2 仕上げ厚35mm以内
※1 仕上げ厚35mm以上になると付属のボルトが使用できなくなります。	※1 耐水合板張りできない場合は、鋼板t2.3以上を壁裏に入れてください。	※1 ALCに固定するときは品番：UTR805を別途手配してください。 ※2 仕上げ厚35mm以上になると付属のボルトが使用できなくなります。

前板: 化粧鋼板

幅木: ステンレス
(ヘアライン仕上げ)

スラブ面 床仕上げ面

アジャスターボルト M8

固定ボルト M8

アンカー M8

15

60




24

68


40

図番	UAS7=1=02
----	-----------

配管部材は商品に含まれておりません。別途現場にて用意してください。

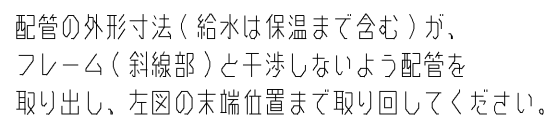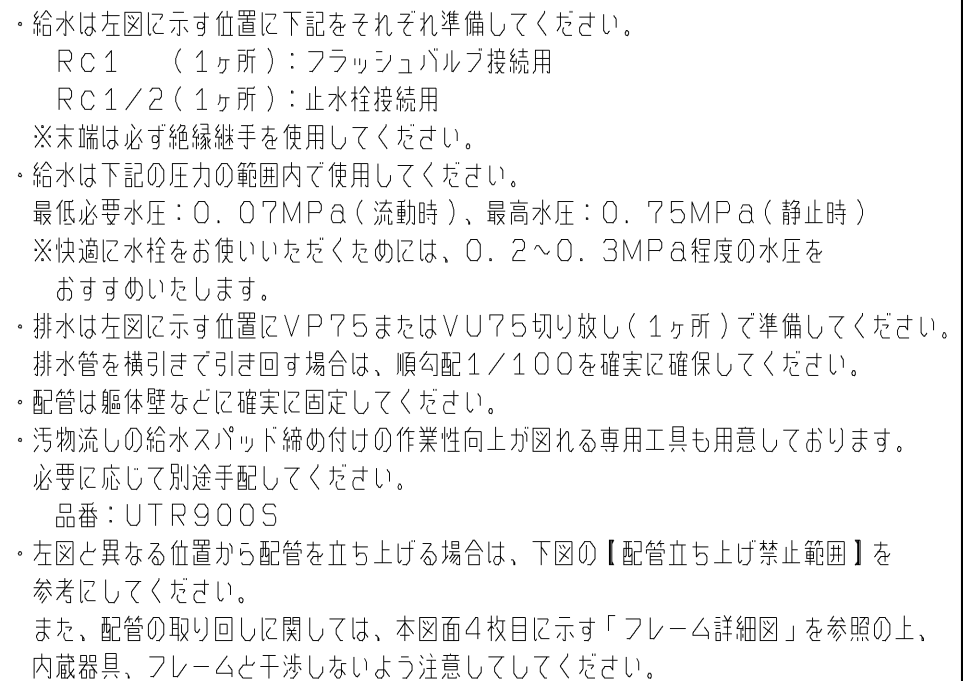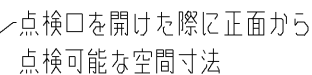


別途現場にて用意してください。

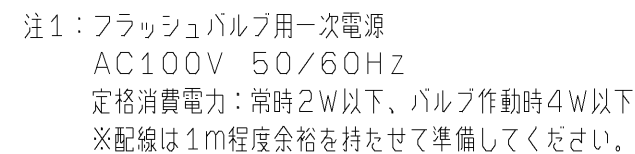

注2：電気温水器用コンセント 
AC100V 50/60Hz
定格消費電力：0.6kW


A3


生産中止図面
2013/04

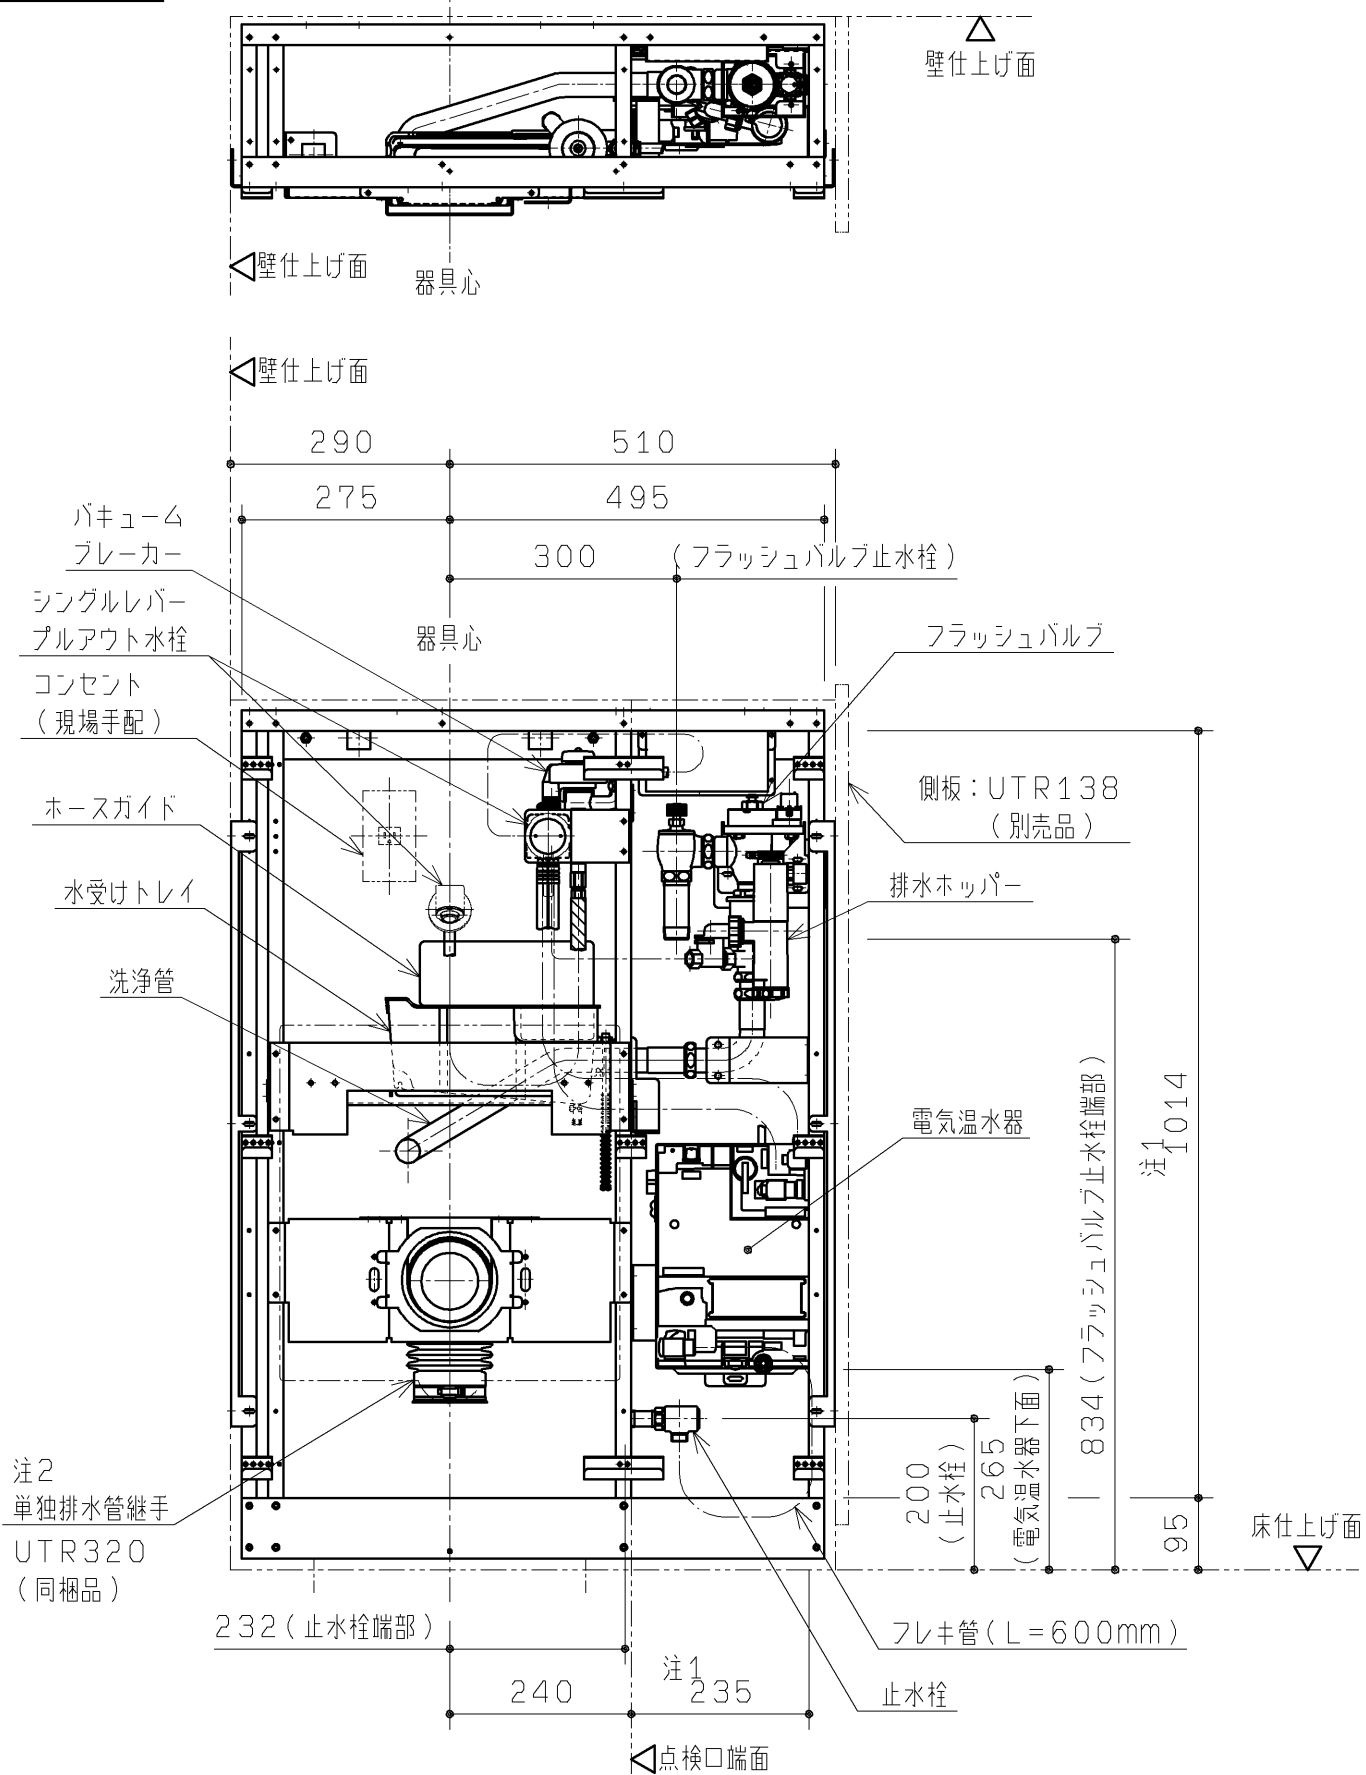



注1: 点検口を開けた際に正面から点検可能な空間寸法を表します。
注2: 排水管の末端位置は、UTR320の製品図を参照し算出してください。
排水管の末端は、VP75またはVU75切り放して(1カ所)準備してください。

◆下図は配管床・壁立ち上げ及び、フレーム内蔵物に配管外形が干渉せず
取り回せる範囲を示します。

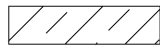【給水管】  : 給水管の外形寸法(保温含む)が
下図の範囲に納まること。

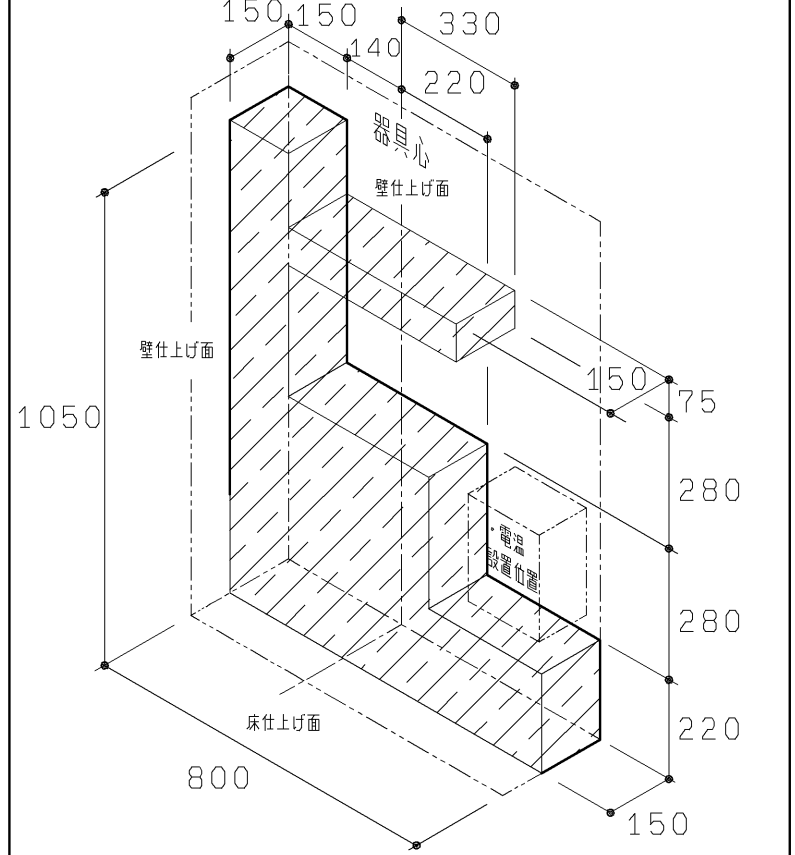

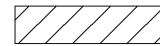【排水管】  : 排水管の外形寸法が下記範囲に納まること。
※排水は順勾配1/100を
確実に確保してください。

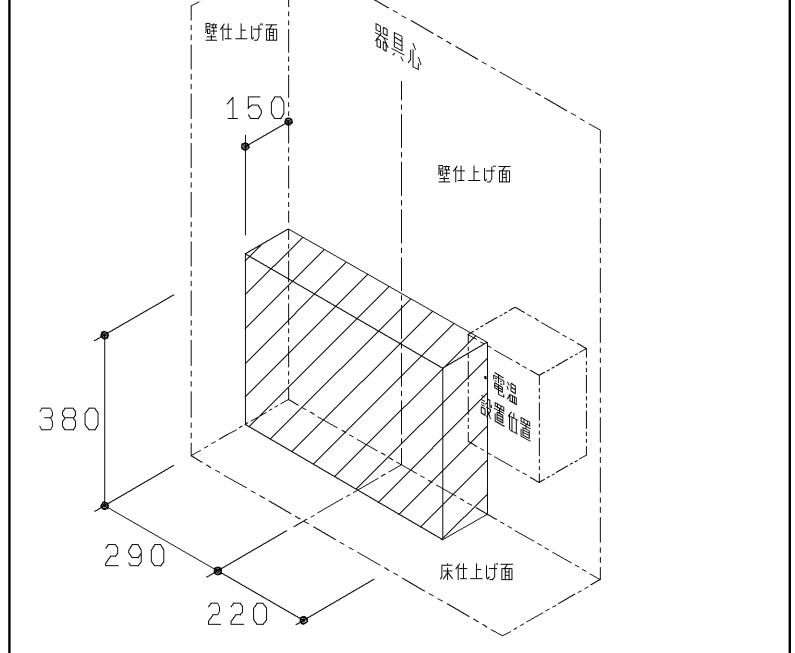

TOTO			第三角法	単位 mm	名称 オストメイト対応トイレパック フレーム詳細図 (フラッシュバルブ水道水、Lタイプ、電気温水器あり)
製図 古宮	検図 坂岡	日付 12.05.08	尺度 1:10	品番 UAS71LDB UAS71LDG	UAS71LSB UAS71LSG
備考 図面 全4枚中の4枚目				図番 UAS71LD=04	