


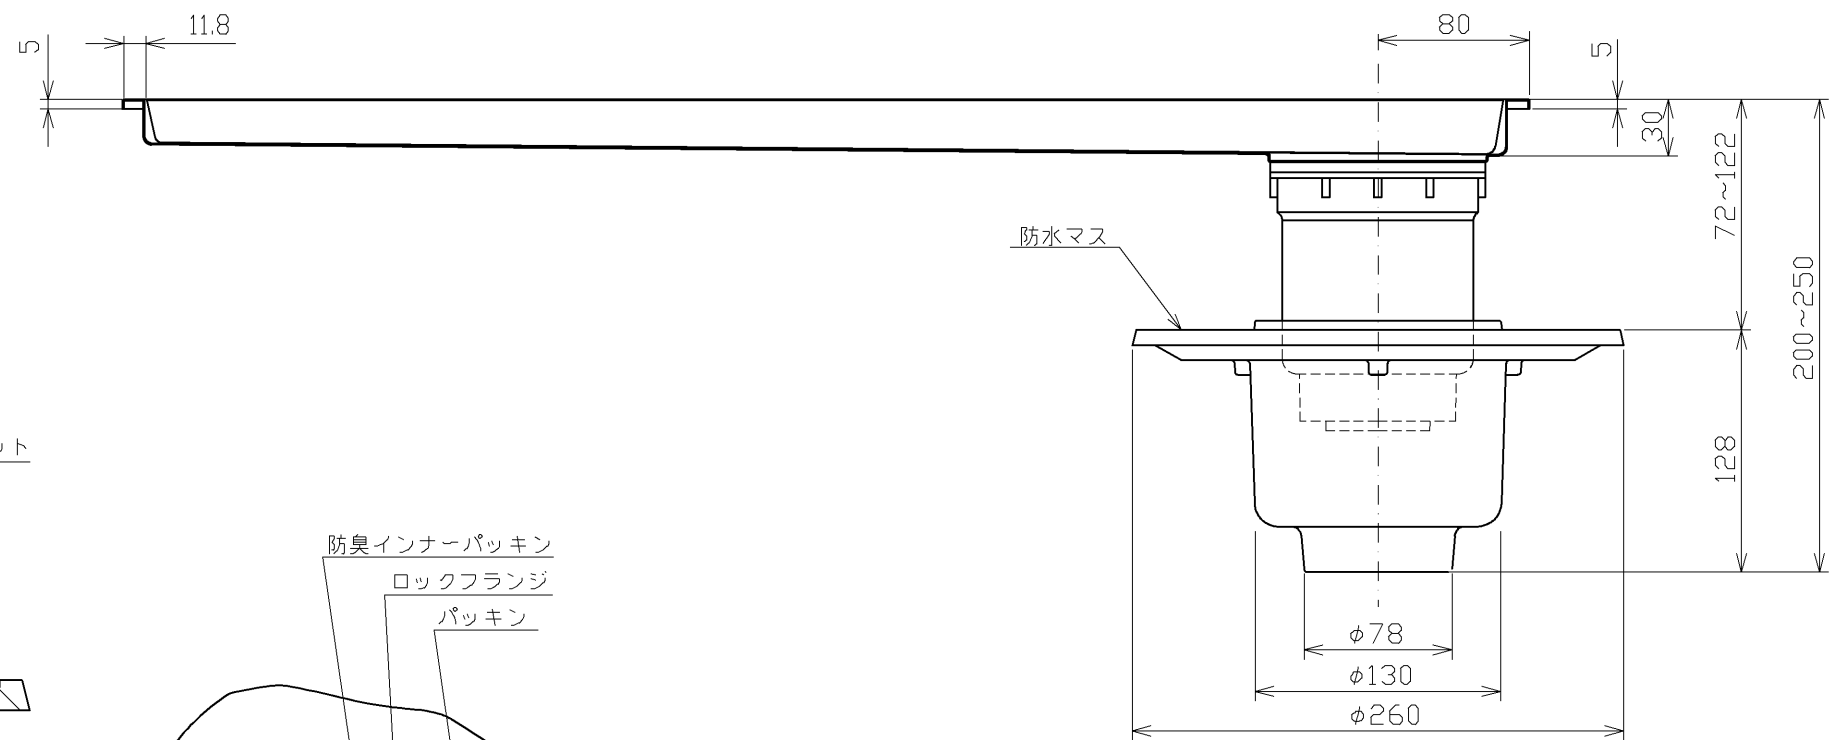


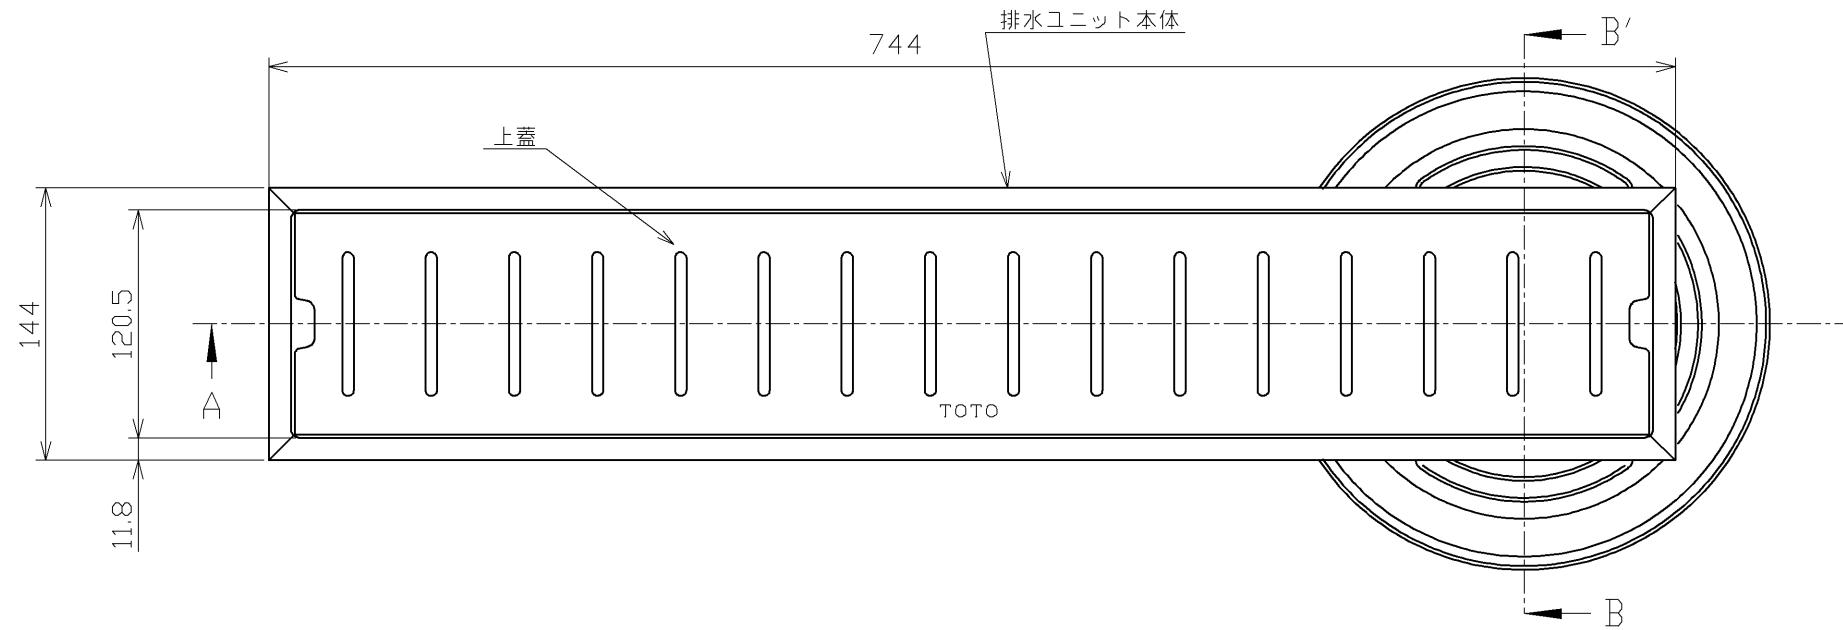

A-A' 断面（排水ユニット本体）

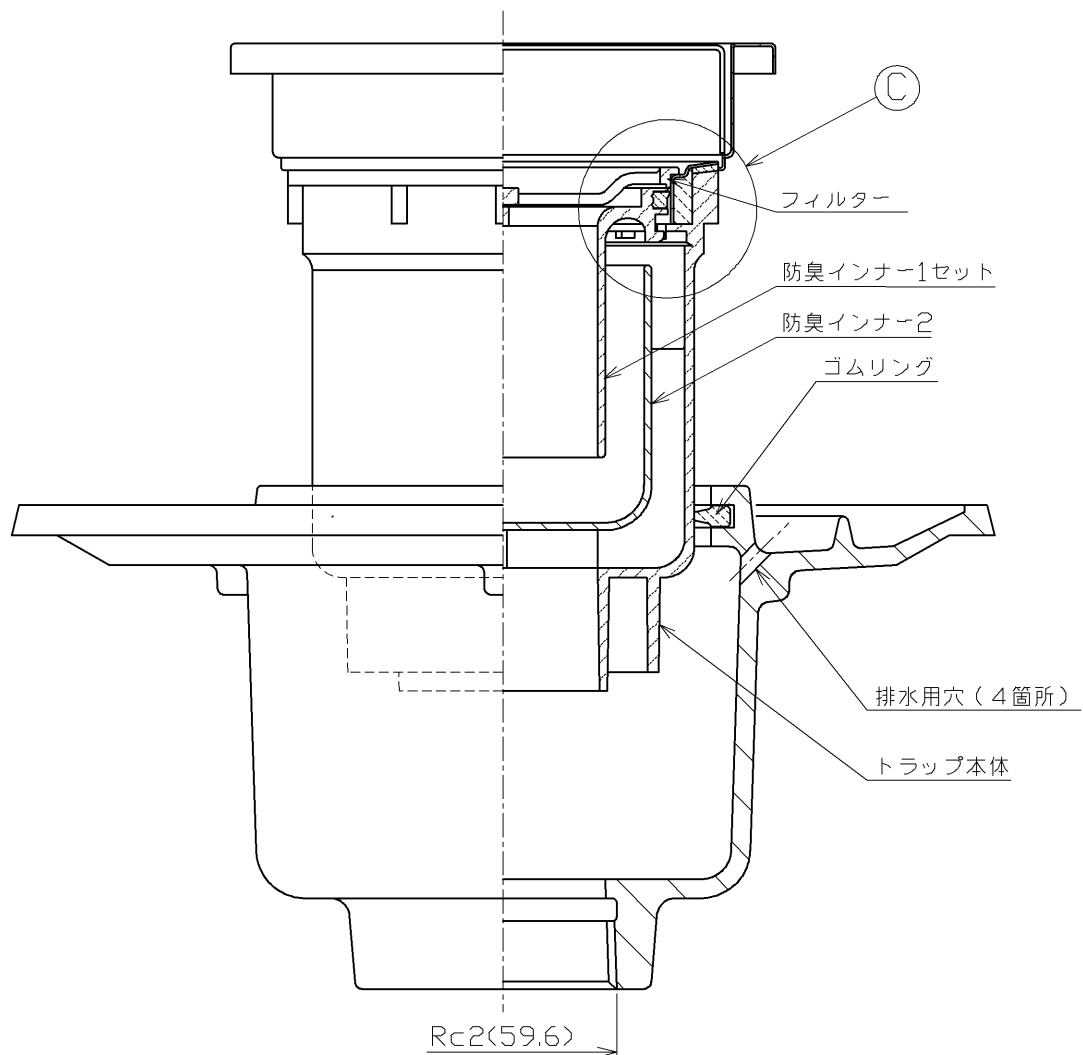

B-B' 断面(トラップ部) (1:2)

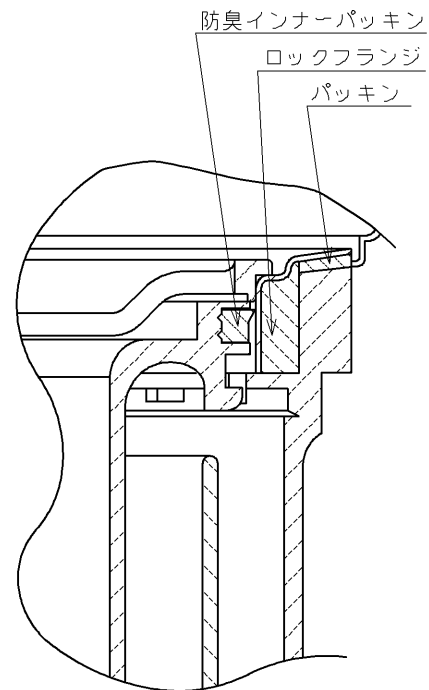

C部詳細図 (1 : 1)

上ふたの表面には滑り止め加工が施されていないため、歩行通路には設置しないでください。
滑ってけがをすることがあります。

TOTO			単位 m m	名称 浴室排水ユニット 防水層タイプ
製図 大平	検図 木場 高良	日付 2012.12.12	尺度 1:4	
備考				図番 YTB750SBR