

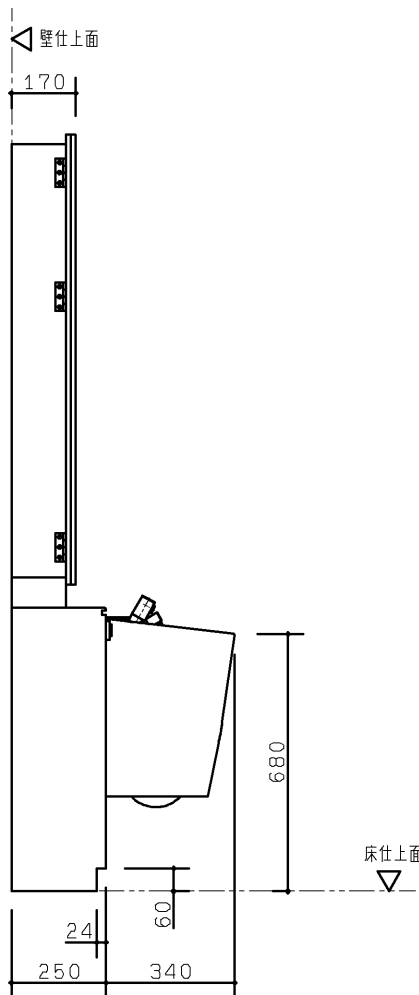


生産中止図面

2019/05

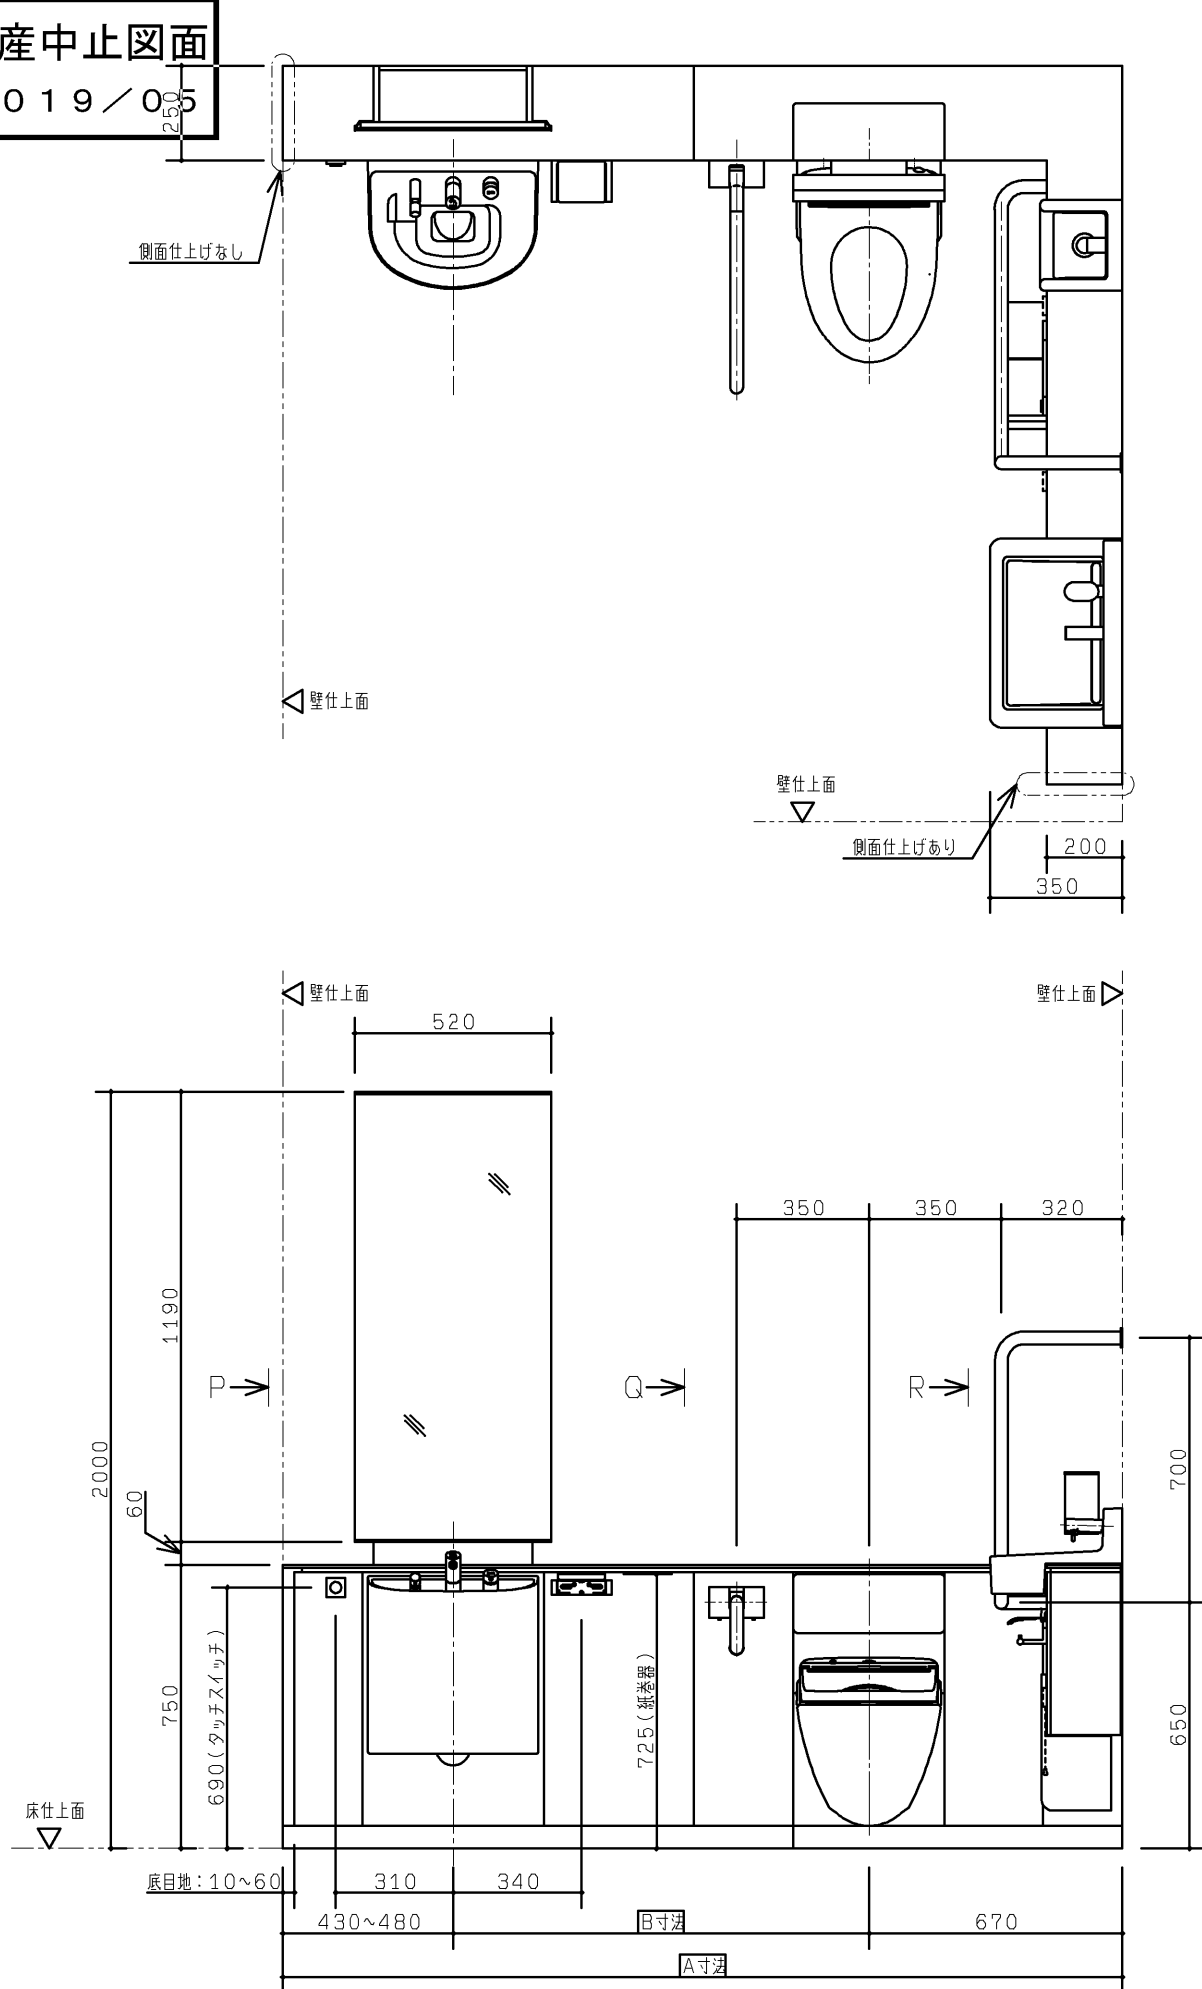


P 視図

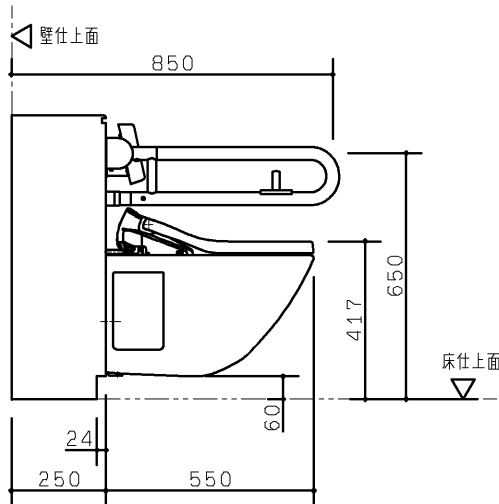

Q 視図

| 品 番            | 品 名                | 仕 様         |
|----------------|--------------------|-------------|
| XPDA*RS4*****  | フラットカウンター多機能トイレパック | 汚物流し有り・右勝手  |
|                |                    |             |
| 前板カラー          | カウンターカラー           | 手すりカラー      |
| W:ビュローウォームホワイト | W:プリムウォームホワイト      | W:ホワイト      |
| B:ビュローブラック     |                    | G:ダークグレー    |
|                |                    |             |
| フラッシュバルブ       | 洗面器電気温水器           | 電気温水器おまかせ節電 |
| 1:水道水用         | 1:有り               | 1:有り        |
| 2:再生水用         | 2:無し               | 2:無し        |
|                |                    |             |
| 大便器側対応間口       | A寸法                | B寸法         |
| 1:2000~2050未満  | 2000~2050未満        | 900         |
| 2:2050~2100未満  | 2050~2100未満        | 950         |
| 3:2100~2150未満  | 2100~2150未満        | 1000        |
| 4:2150~2200未満  | 2150~2200未満        | 1050        |
| 5:2200~2250未満  | 2200~2250未満        | 1100        |
| 6:2250~2300未満  | 2250~2300未満        | 1150        |
| 7:2300~2350未満  | 2300~2350未満        | 1200        |
| 8:2350~2400    | 2350~2400          | 1250        |

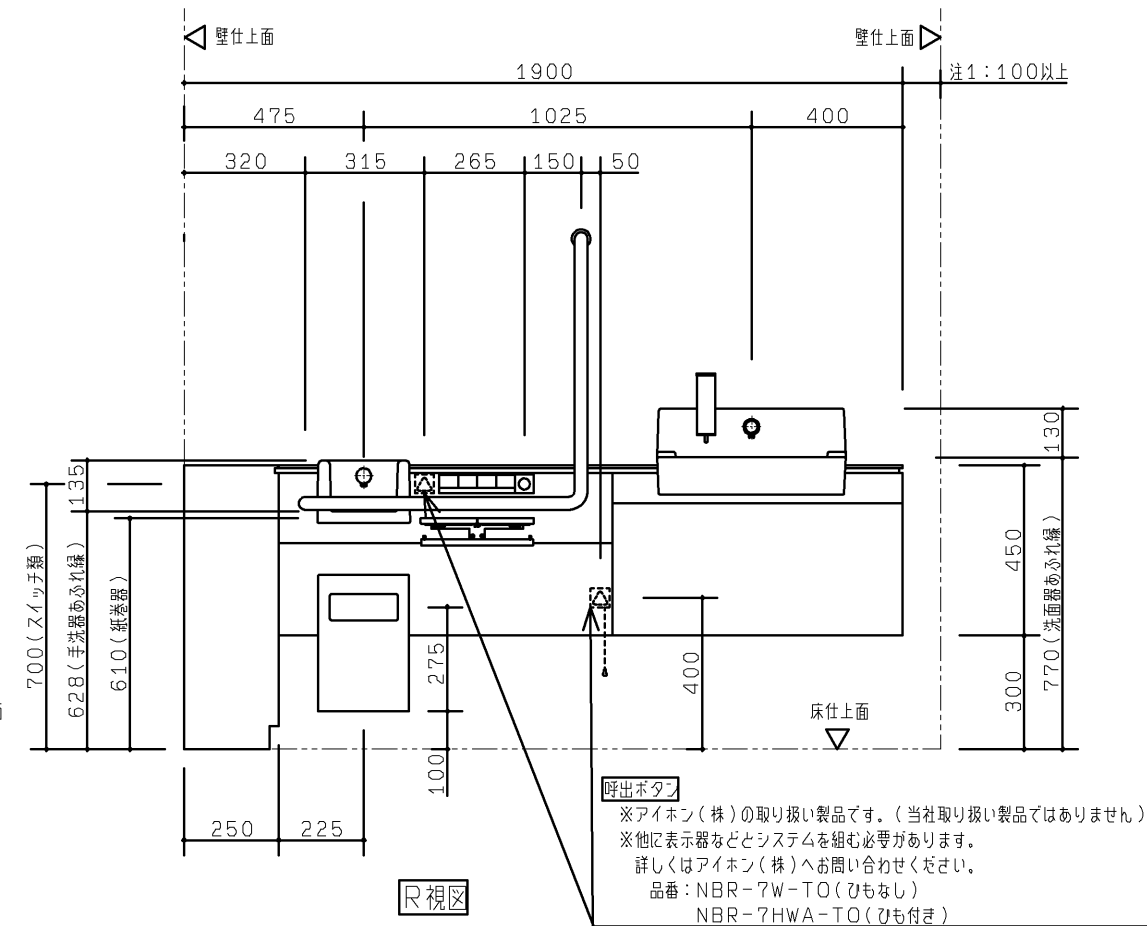

R 視図

注1: 仕上材の着脱、施工時の作業空間のため、ライニング側面に100mm以上の空間を必ず確保してください。

|                |  |  |                     |                |            |                                                                  |
|----------------|--|--|---------------------|----------------|------------|------------------------------------------------------------------|
| 製図<br>占部       |  |  | 検図<br>平河分           | 日付<br>17.12.01 | 尺度<br>1:20 | 名称<br>RESTROOM ITEM 01<br>フラットカウンター多機能トイレパック 外観図<br>(汚物流し有り・右勝手) |
| 備考<br>全9枚中の1枚目 |  |  | 品番<br>XPDA*RS4***** |                |            |                                                                  |
|                |  |  |                     |                |            | 図番<br>I-XPDA=RS4===                                              |

生産中止図面

■器具仕様書

2019/05

| 内 訳               | 仕 様                                                                           | 数  |
|-------------------|-------------------------------------------------------------------------------|----|
| 大便器               | エロンゲート 壁掛フチ無しトルネード大便器 色：ホワイト                                                  | 1  |
| 大便器用フラッシュバルブ      | オートクリーンC 専用埋込タイプ 標準洗浄水量：大5. 5L・小4. 5L AC100V 50/60HZ 定格消費電力：常時2W以下、バルブ作動時4W以下 | 1  |
| 大便器用洗浄スイッチ        | タッチスイッチ洗浄 アルミアルマイト色                                                           | 1  |
| ウォシュレット           | 袖なしタイプ 色：ホワイト 専用リモコン付 AC100V 50/60HZ 定格消費電力：1260W                             | 1  |
| ウォシュレットリモコン       | アルミアルマイト色 AC100V 50/60HZ 定格消費電力：1W                                            | 1  |
| 背もたれ              | 固定式背もたれ（ソフトタイプ）色：ライトグレー                                                       | 1  |
| 手すり               | 腰掛便器用可動式手すり（はね上げタイプ ロック付） 樹脂被覆タイプ 色：ホワイトまたはダークグレー                             | 1  |
|                   | 腰掛便器用手すり（固定式L形） 樹脂被覆タイプ 色：ホワイトまたはダークグレー                                       | 1  |
| 大便器用紙巻器           | 二連紙巻器（ワンハンドカット機能付） 材質：アルミ                                                     | 1  |
| 大便器用排水フランジ        | スリッパインタイプ 各個抜き用排水継手付                                                          | 1  |
| 手洗器               | セルフリム手洗器 色：ホワイト                                                               | 1  |
| 手洗器用水栓            | アクアオート 単水栓 AC100V 50/60HZ 定格消費電力：常時0. 4W、作動時0. 6W                             | 1  |
| チャームボックス          | 材質：亜鉛めっき鋼板 焼付塗装 アルミアルマイト色                                                     | 1  |
| 洗面器               | セルフリム洗面器 色：ホワイト                                                               | 1  |
| 洗面器用水栓            | アクアオート 単水栓                                                                    | 1  |
| 洗面器用電気温水器         | 元止め式 ライニング内蔵用 貯湯量：約3L 適温出湯（出湯温度：約36℃） AC100V 50/60HZ 定格消費電力：600W              | 1  |
| 洗面器用水石けん入れ        | 横形水石けん入れ 手動式 容量：250ml                                                         | 1  |
| 汚物流し              | 壁掛フチ無しトルネード汚物流し 色：ホワイト                                                        | 1  |
| 汚物流し用フラッシュバルブ     | オートクリーンC 専用埋込タイプ 標準洗浄水量：8L AC100V 50/60HZ 定格消費電力：常時2W以下、バルブ作動時4W以下            | 1  |
| 汚物流し用洗浄スイッチ       | タッチスイッチ洗浄 アルミアルマイト色                                                           | 1  |
| 汚物流し用水栓           | タッチ式ブルアウト水栓                                                                   | 1  |
| 汚物流し用電気温水器        | 元止め式 ライニング内蔵用 貯湯量：約3L 適温出湯（出湯温度：約36℃） AC100V 50/60HZ 定格消費電力：600W              | 1  |
| 汚物流し用水石けん入れ       | 横形水石けん入れ 手動式 タンク別体 容量：1200ml                                                  | 1  |
| 汚物流し用紙巻器          | シングル紙巻器（ワンハンドカット機能付） 材質：アルミ                                                   | 1  |
| 汚物流し用排水フランジ       | スリッパインタイプ 各個抜き用排水継手付                                                          | 1  |
| 鏡キャビネット           | 両面化粧バーチクルボード 本体色：ホワイト                                                         | 1  |
| 前板                | 塩ビ鋼板 色：ピューロウォームホワイト、ピューロブラックのいずれか                                             | 1式 |
| カウンター             | アクリル系人工大理石「アクレーゼ」 色：プリムウォームホワイト                                               | 1式 |
| 幅木                | ステンレス（ヘアライン仕上げ）                                                               | 1式 |
| 設置フレーム            | 溶融亜鉛めっき鋼板                                                                     | 1式 |
| 洗面器排水管            | VP（硬質塩化ビニル管）JIS K6741                                                         | 1式 |
| 洗浄管、スパッド、フレーム設置部材 | 専用タイプ同梱                                                                       | 1式 |

※配管部材は含まれておりません。別途現場にてご用意ください。

※コンセント部材は含まれておりません。別途現場にてご用意ください。

※呼出ボタンは含まれておりません。別途現場にてご用意ください（2カ所）。

呼出ボタンはアイホン（株）の取り扱い製品です。（当社取り扱い製品ではありません）

呼出ボタンは他に表示器などとシステムを組む必要があります。詳しくはアイホン（株）へお問い合わせください。

品番：NBR-7W-TO（ひもなし）

NBR-7HWA-TO（ひも付き）

■工期事前確認

・本商品は器具点数が多いため、施工にあたっては十分な工期を確保して頂き、施工説明書を確認し施工計画を立案してください。

■使用上のご注意

・ライニングに水がかからないようにしてください。

（ライニング内には、電気部品が入っており、火災や感電・故障の原因になります。また、前面板やフレームなどの腐食につながります。）

・ウォシュレット、ウォシュレットリモコン、洗浄スイッチには水をかけないでください。

（火災や感電・故障の原因となります。）

・手すり、背もたれ、チャームボックス、棚付紙巻器には水をかけないでください。

（可動手すりの場合は作動不良につながります。また、部材や下地が腐食することで商品が脱落し、けがや重大事故につながる恐れがあります。

・鏡キャビネットには水をかけないでください。






（キャビネット部材が反ったり腐食することにより、けがや重大な事故につながる恐れがあります。

また、キャビネット内には電気部品が入っており、火災や感電・故障の原因となります。）

|                |          |    |                |          |                                                                      |
|----------------|----------|----|----------------|----------|----------------------------------------------------------------------|
| TOTO           |          |    | 第三角法           | 単位<br>mm | 名称<br>RESTROOM ITEM 01<br>フラットカウンター多機能トイレバック 仕様書<br>（汚物流し有り・洗面器電温有り） |
| 製図<br>占部       | 検図<br>平河 | 國分 | 日付<br>17.12.01 | 尺度<br>－  | 品番<br>XPDA***4*1***                                                  |
| 備考<br>全9枚中の2枚目 |          |    |                |          | 図番<br>S-XPDA==4=1=                                                   |

生産中止図面




2019.05  
納まり詳細図

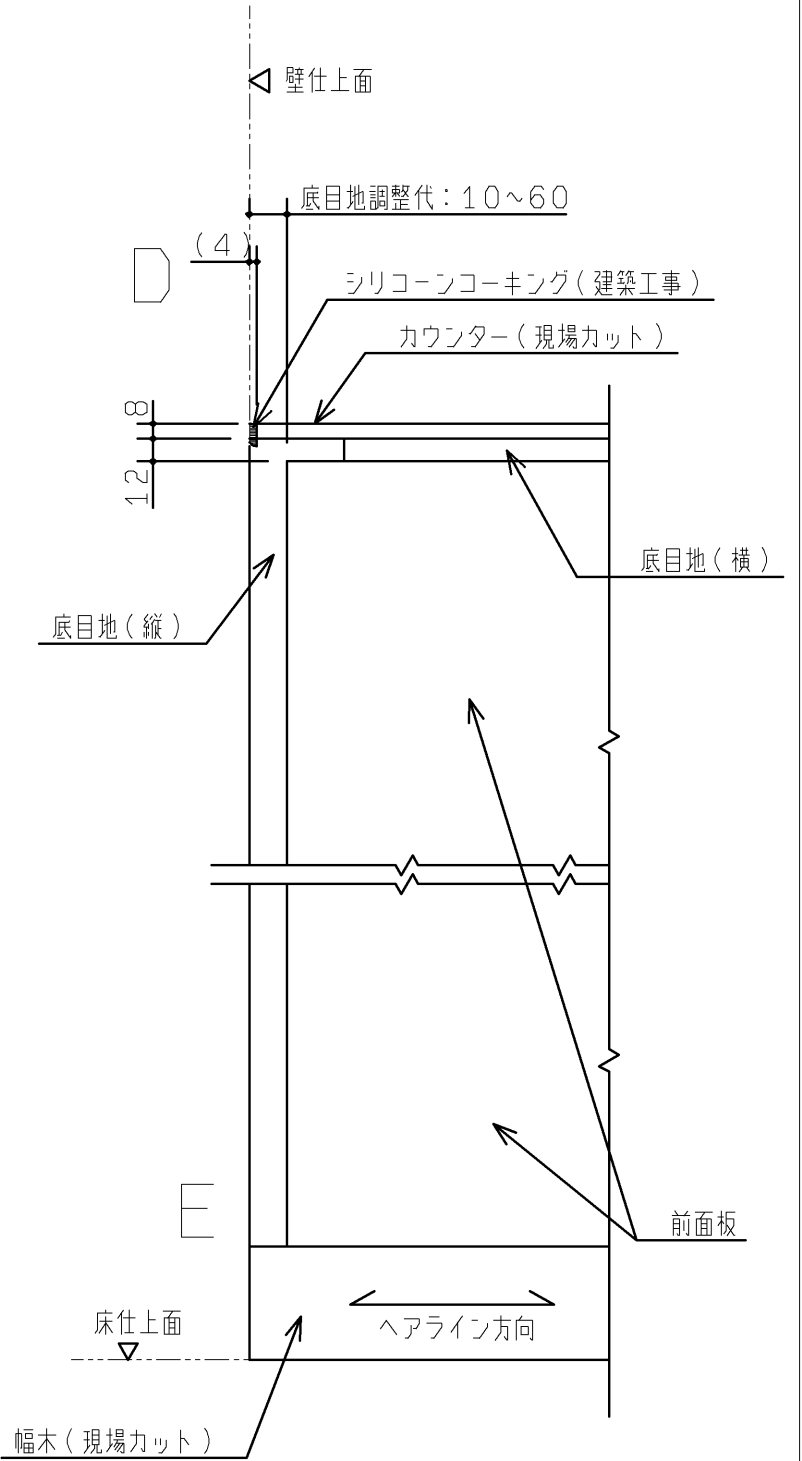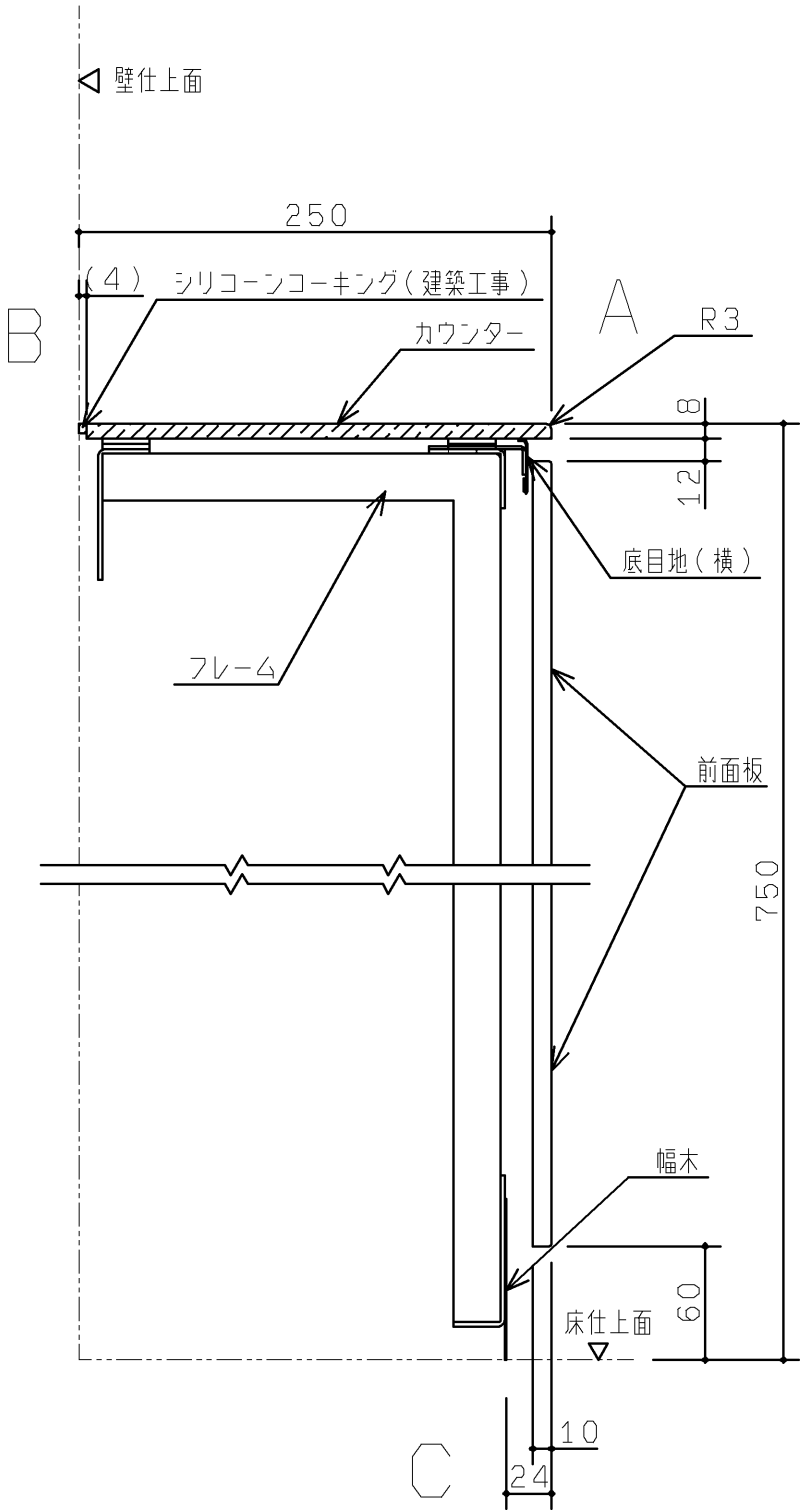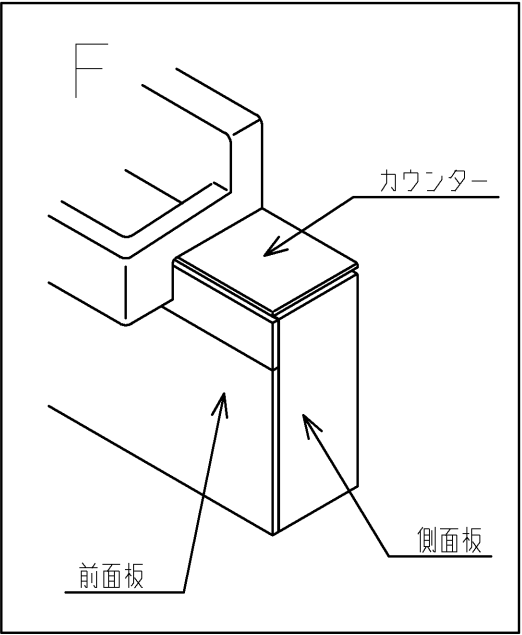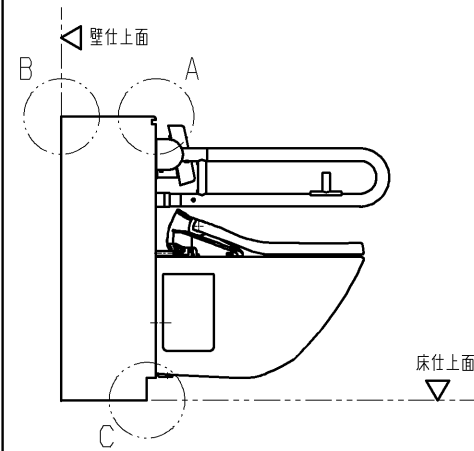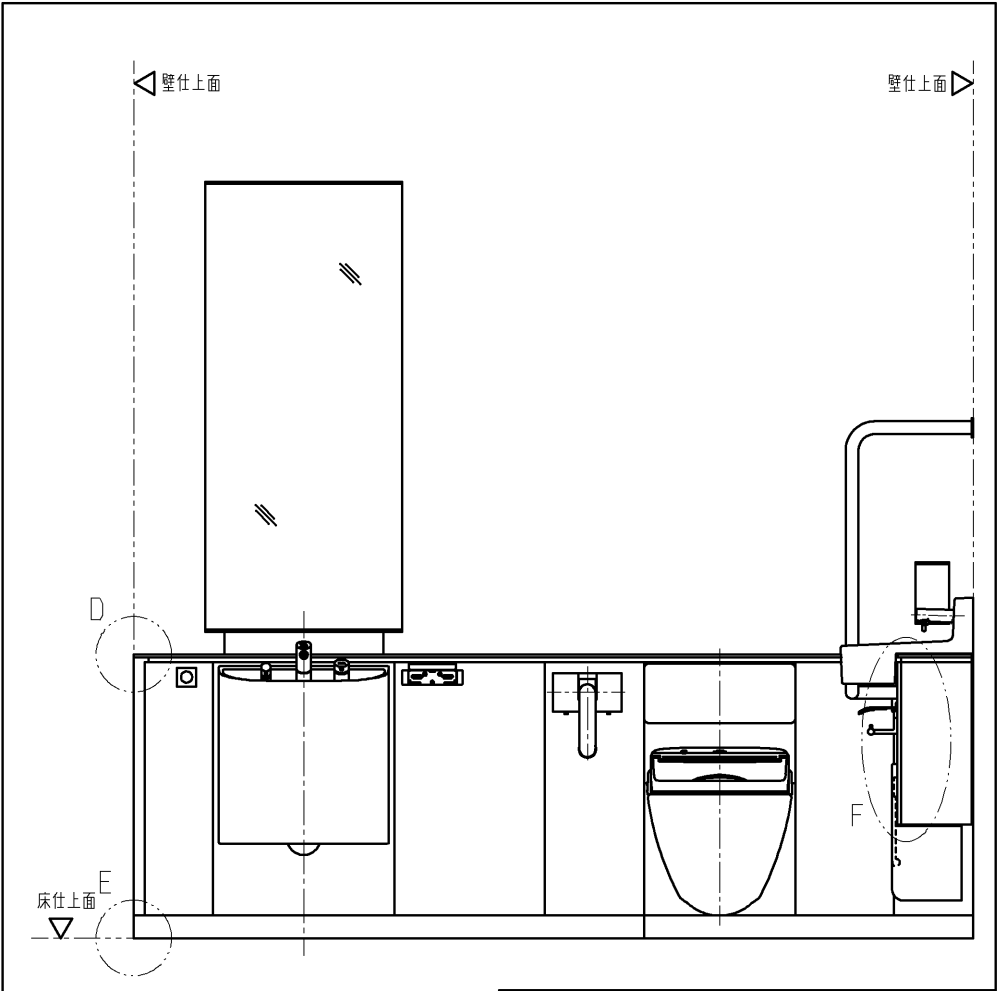


|                |           |                  |             |                                                                  |
|----------------|-----------|------------------|-------------|------------------------------------------------------------------|
| TOTO           |           | 第三角法             | 単位<br>mm    | 名称<br>RESTROOM ITEM 01<br>フラットカウンター多機能トイレバック 外観図<br>(汚物流し有り・右勝手) |
| 製図<br>占部       | 検図<br>平河分 | 日付<br>17. 12. 01 | 尺度<br>1 : 4 | 品番<br>XPDA*R*4*****                                              |
| 備考<br>全9枚中の3枚目 |           |                  |             | 図番<br>T-XPDA=R=4== ( 1                                           |

生産中止図面

2019/05

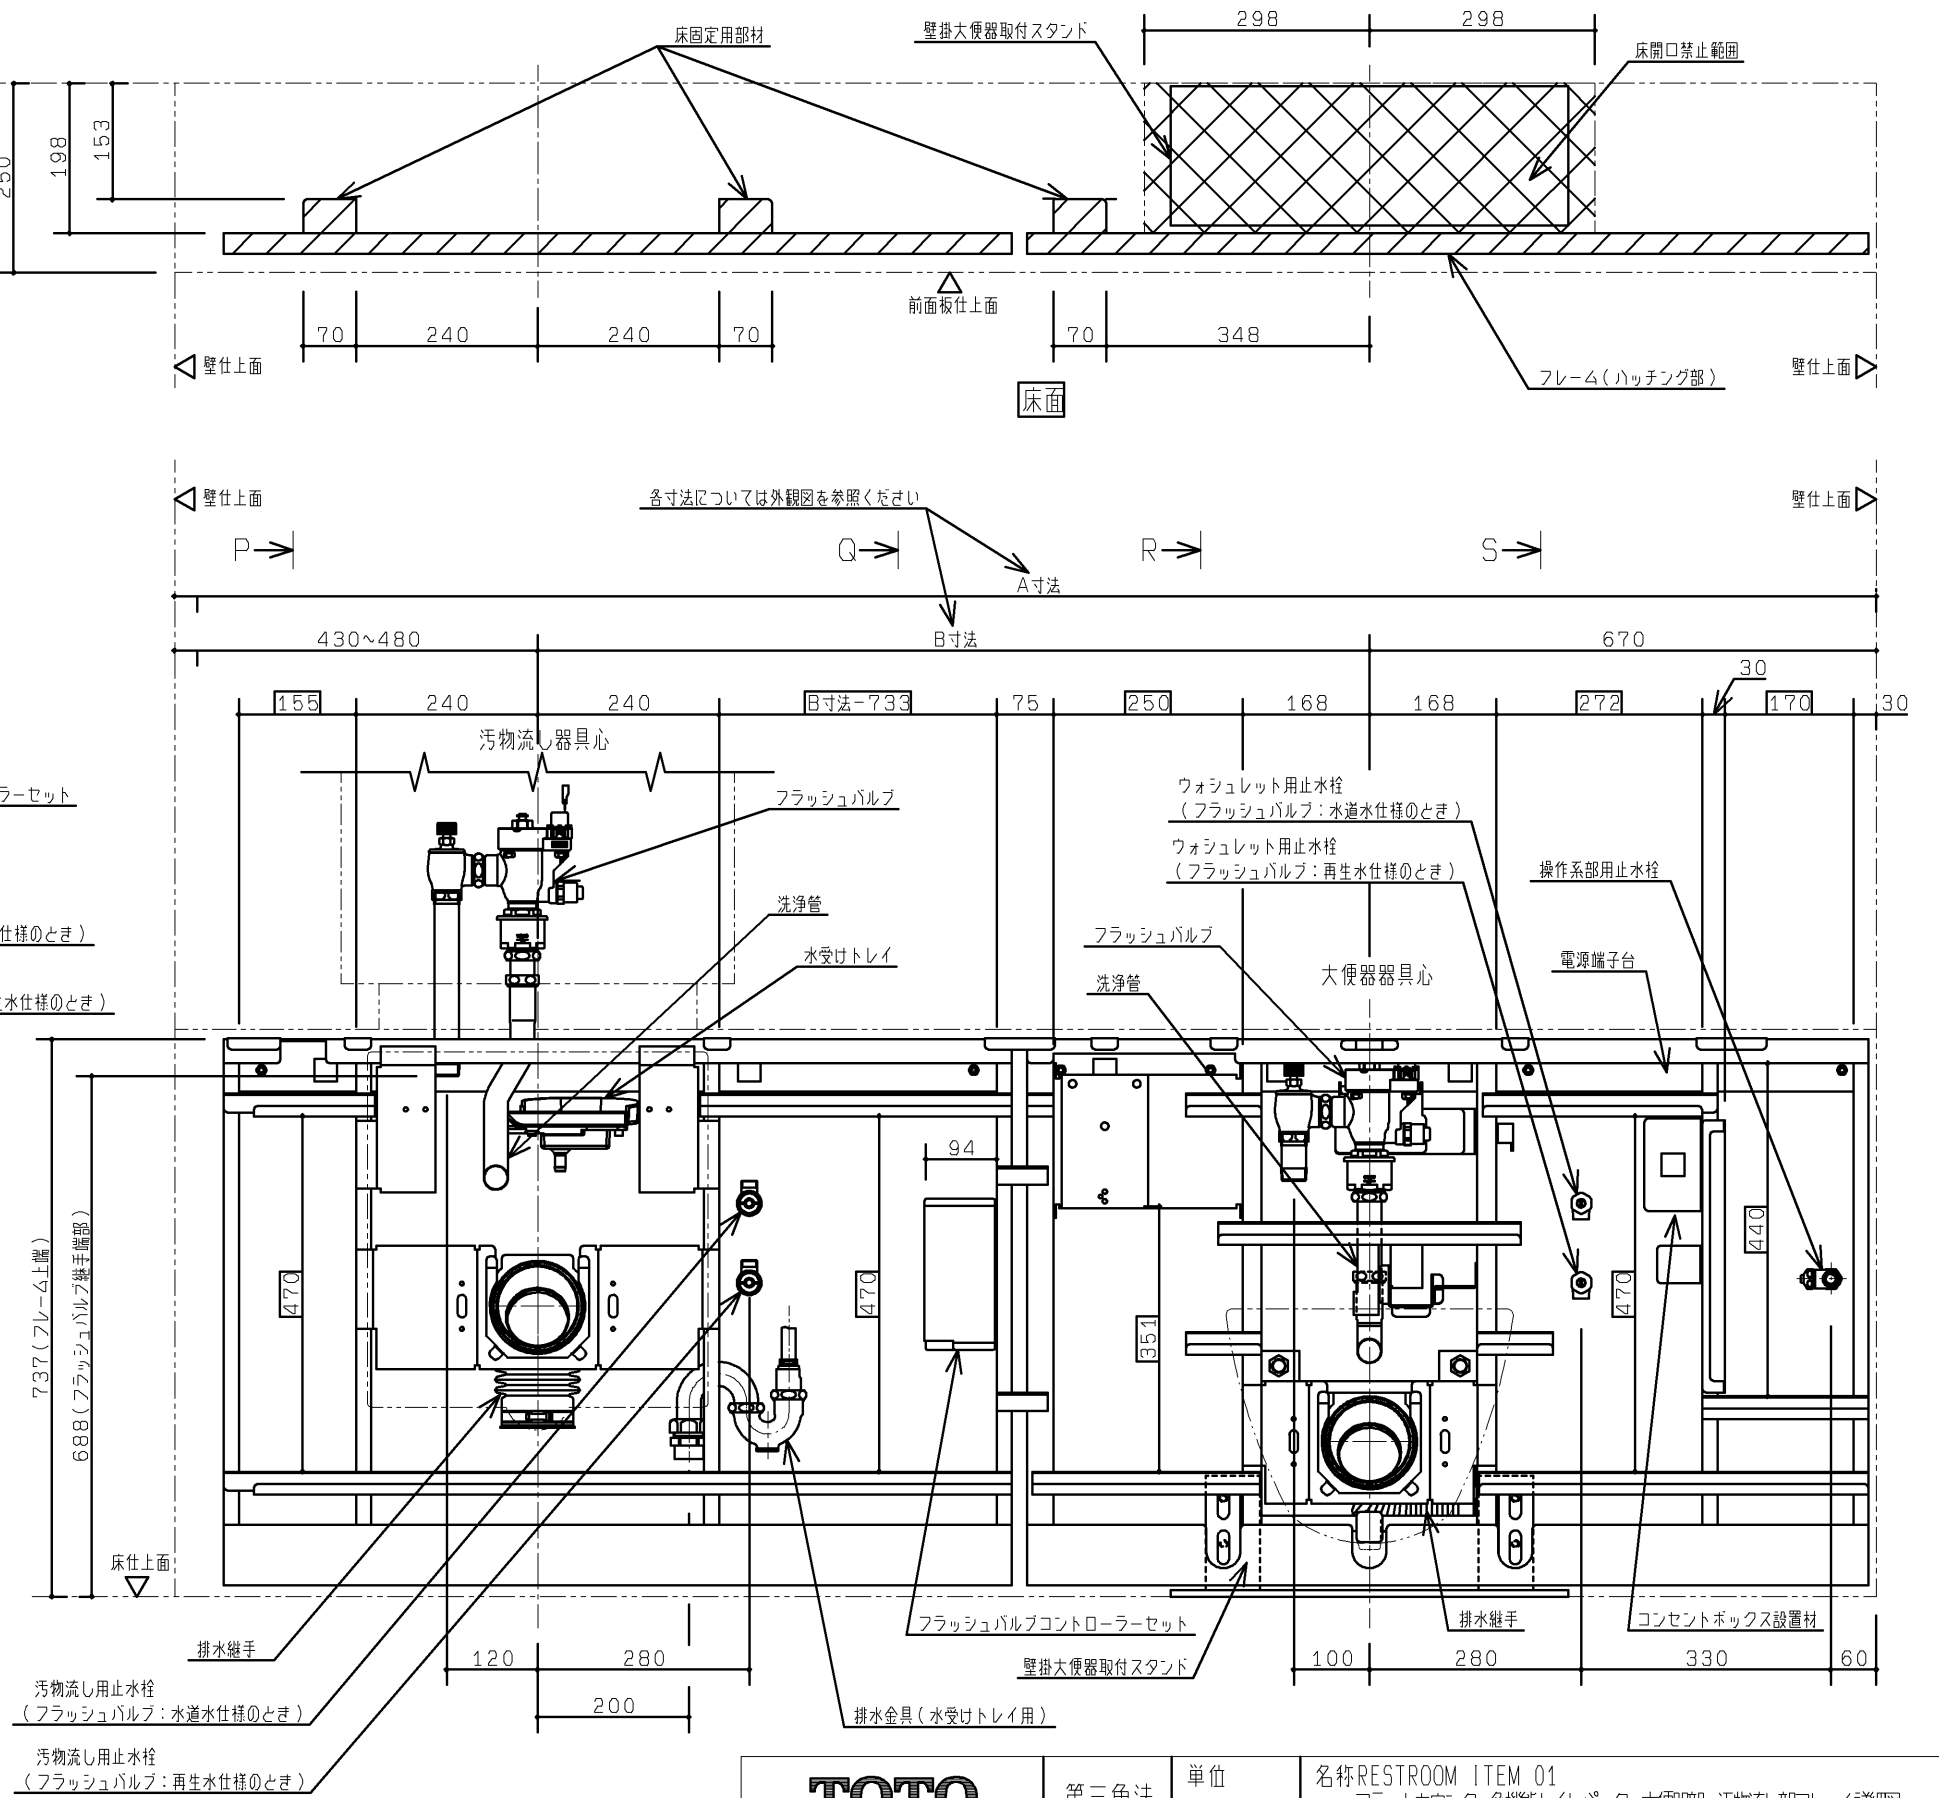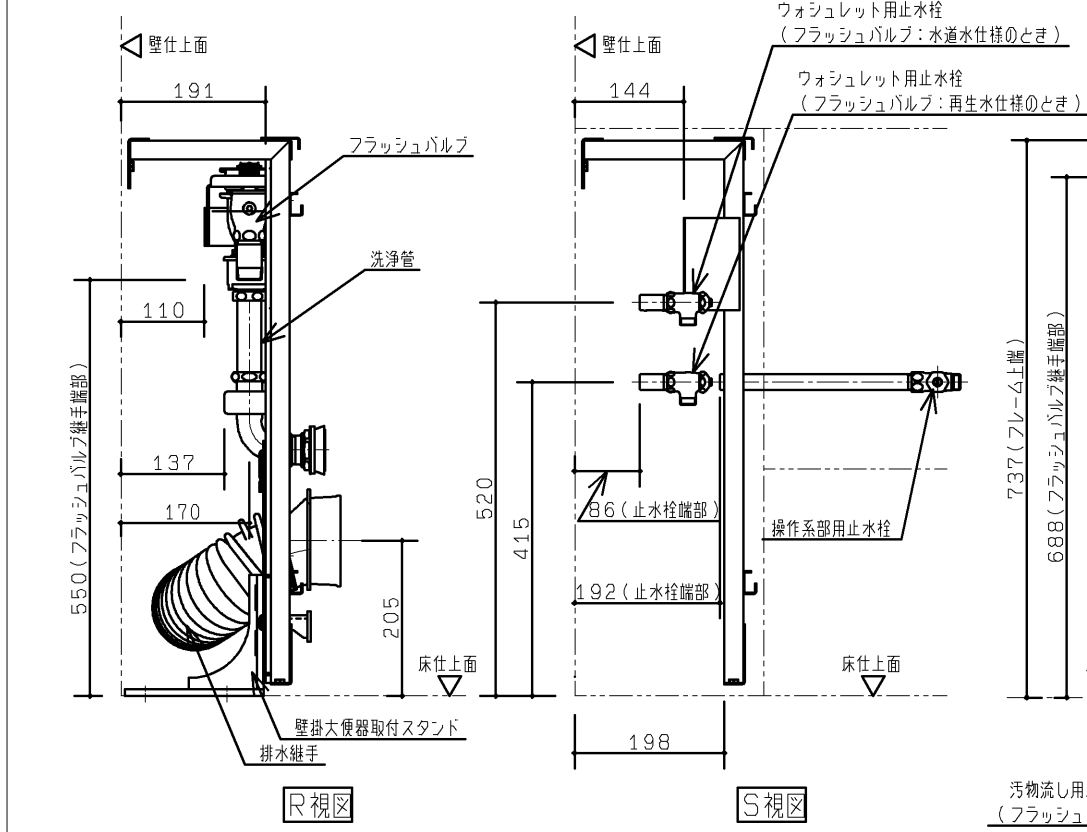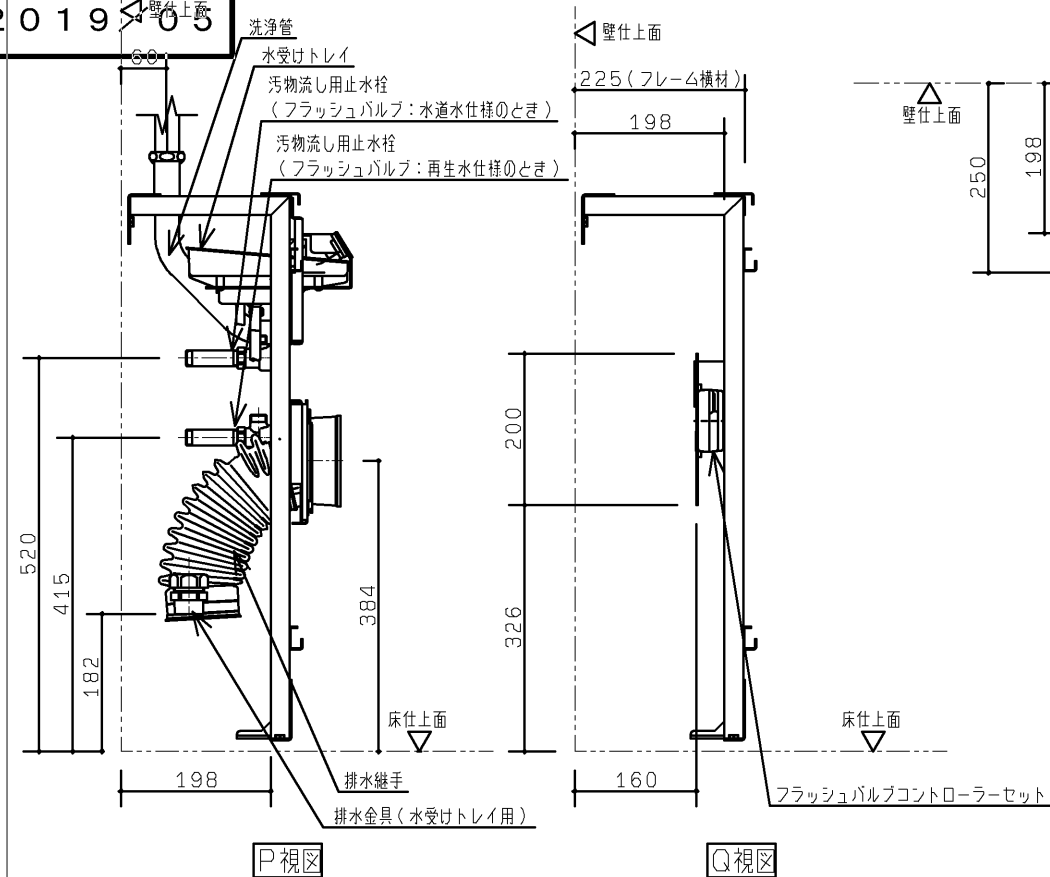


|                |          |    |                  |            |                                                                            |                         |
|----------------|----------|----|------------------|------------|----------------------------------------------------------------------------|-------------------------|
| TOTO           |          |    | 第三角法             | 単位<br>mm   | 名称RESTROOM ITEM 01<br>フラットカウンター多機能トイレパック 大便器部・汚物流し部フレーム詳細図<br>(汚物流し有り・右勝手) |                         |
| 製図<br>占部       | 検図<br>平河 | 国分 | 日付<br>17. 12. 01 | 尺度<br>1:20 | 品番<br>XPDA*R*4*****                                                        | 図番<br>T-XPDA=R=4=== (2) |
| 備考<br>全9枚中の4枚目 |          |    |                  |            |                                                                            |                         |

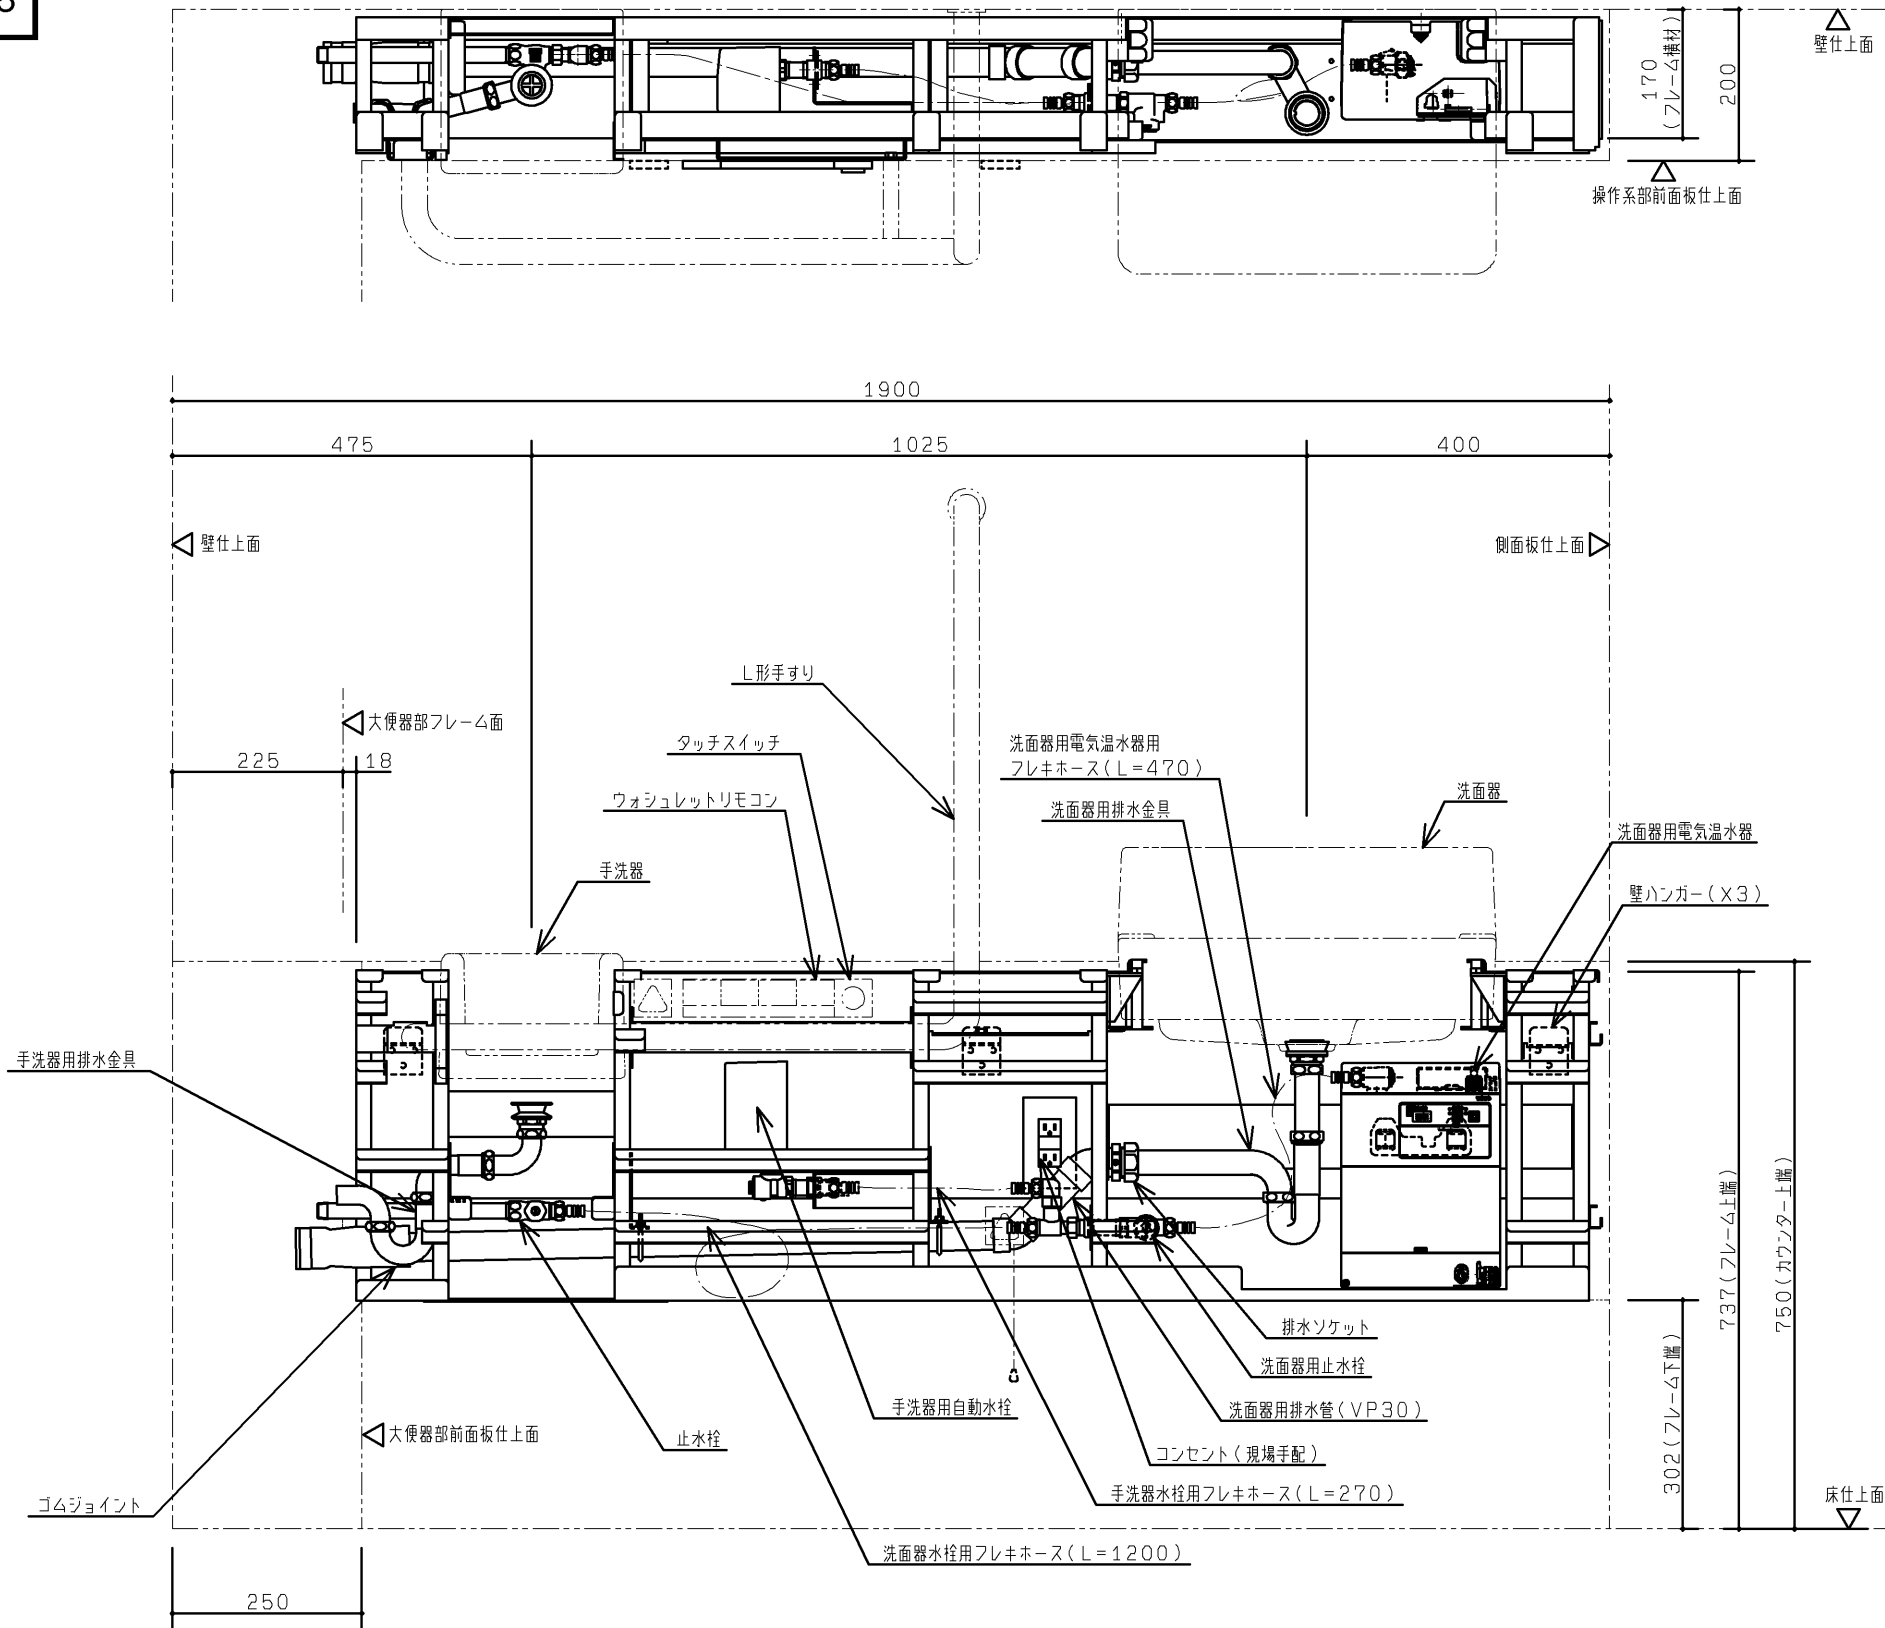


|                |          |                  |            |                                                                             |
|----------------|----------|------------------|------------|-----------------------------------------------------------------------------|
| TOTO           |          | 第三角法             | 単位<br>mm   | 名称<br>RESTROOM ITEM 01<br>フラットカウンター多機能トイレバック 操作系部フレーム詳細図<br>(右勝手・1900・電温あり) |
| 製図<br>占部       | 検図<br>平河 | 日付<br>17. 12. 01 | 尺度<br>1:10 | 品番<br>XPDA*RS4*1****                                                        |
| 備考<br>全9枚中の5枚目 |          |                  |            | 図番<br>T-XPDA=RS4=1= (3)                                                     |

■壁固定部

操作系部


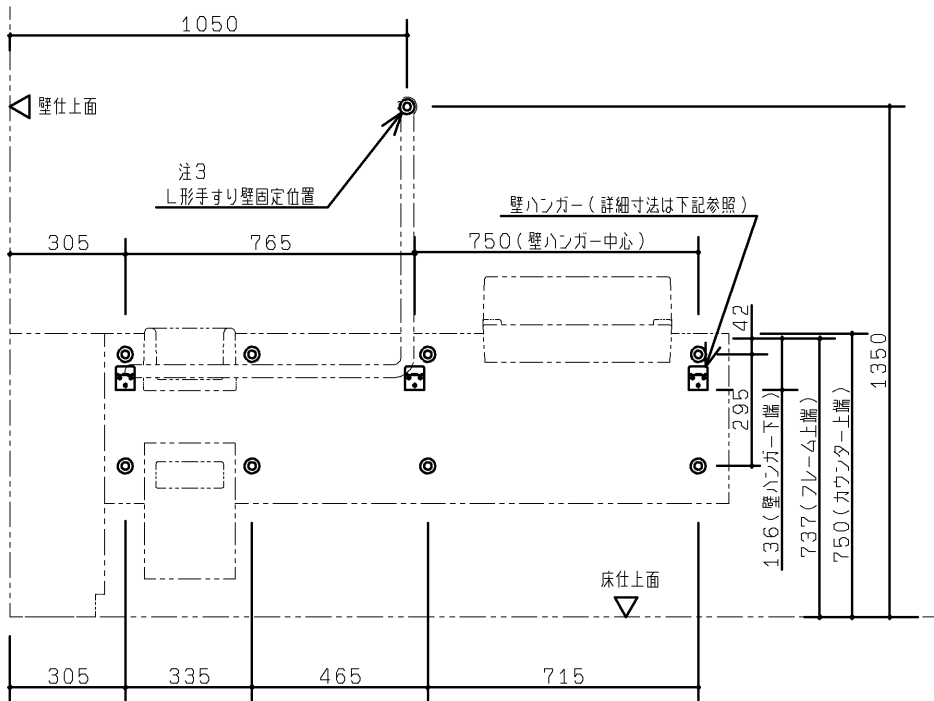


大便器部・汚物流し部

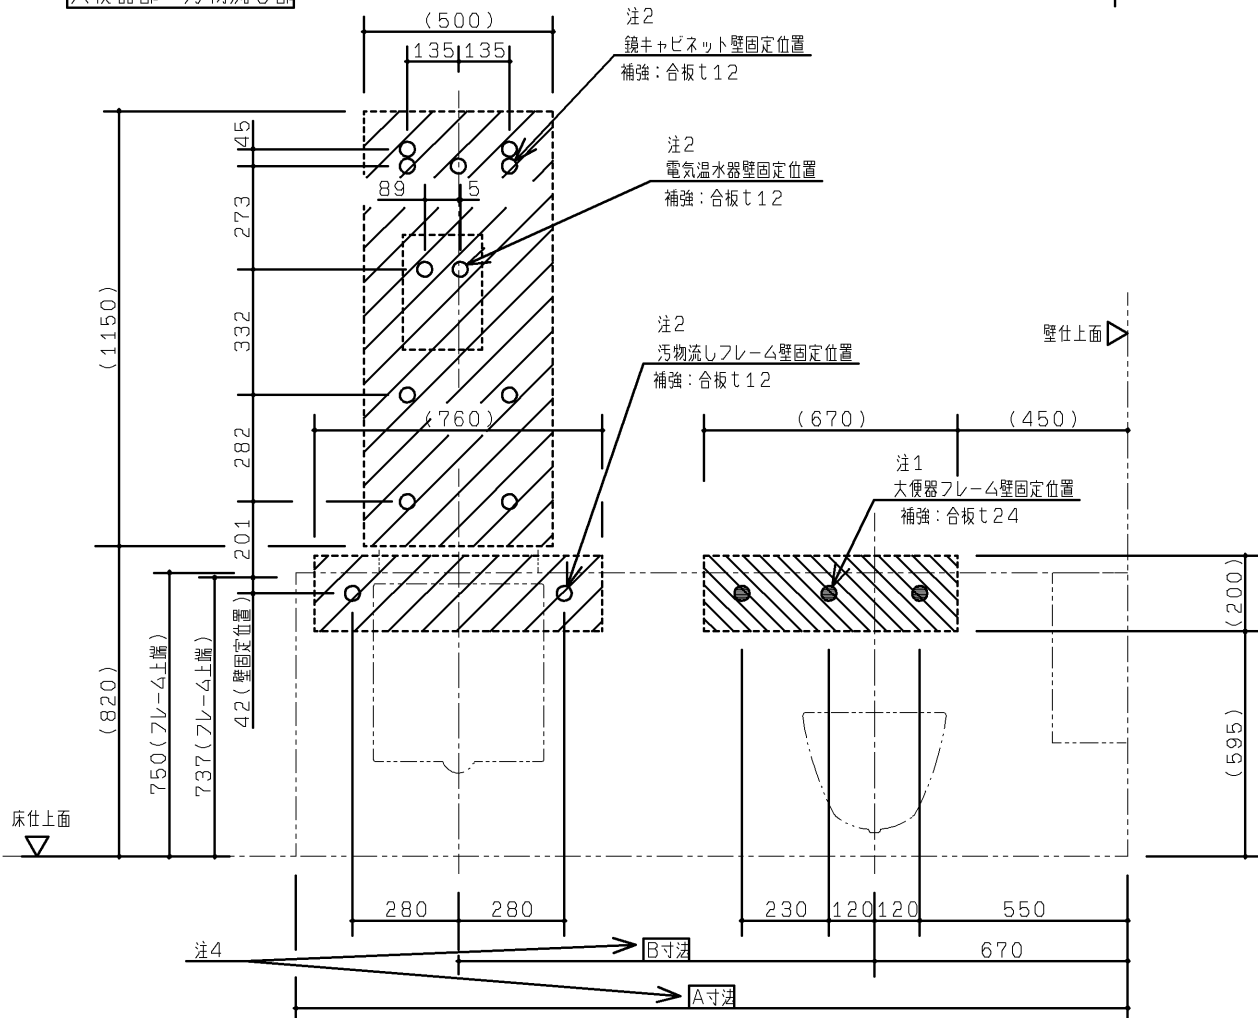

壁固定位置には補強が必要となります。  
右記の注記を参照ください。

(壁下地がLGSの場合)

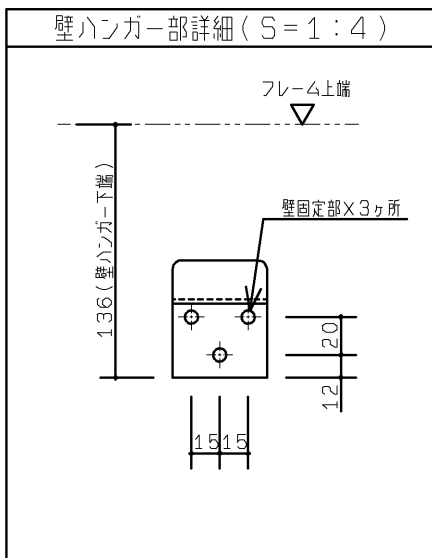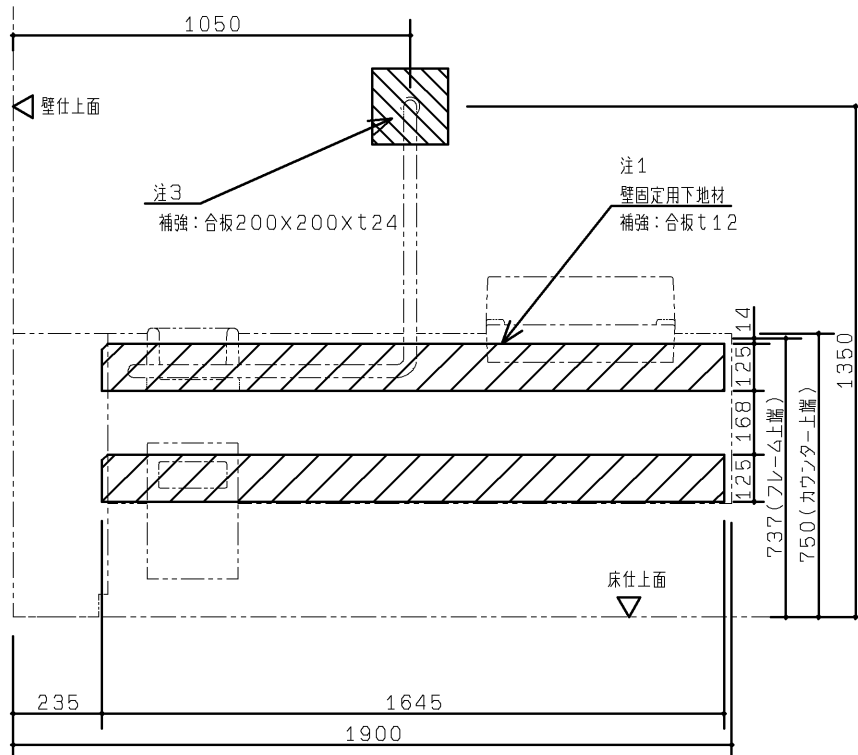

注：壁固定位置は、左図に示す◎部、○部、●部、及び壁ハンガー壁固定部に  
なります。下地別の壁固定部材を下表に示します。  
壁下地がLGS+耐水合板の場合、JAS規格相当の耐水合板を使用してください。

(フレーム)

| 壁下地                   | 壁固定部材                               |    |
|-----------------------|-------------------------------------|----|
| コンクリート<br>(仕上厚35mm以内) | アンカーボルトM8 めねじタイプ<br>下穴φ12、深さ：仕上厚+40 | 同梱 |
| LGS+耐水合板              | タッピンねじ φ6×50<br>(壁補強部材一式同梱)         | 同梱 |

(操作系部壁ハンガー)

| 壁下地                   | 壁固定部材                                     |              |
|-----------------------|-------------------------------------------|--------------|
| コンクリート<br>(仕上厚35mm以内) | タッピンねじ φ5×60<br>※別途固定金具(カールプラグなど)をご用意ください | 同梱<br>(現場手配) |
| LGS+耐水合板              | タッピンねじ φ5×60                              | 同梱           |

(L形手すり：上部固定一点のみ)

| 壁下地                   | 壁固定部材                               |    |
|-----------------------|-------------------------------------|----|
| コンクリート<br>(仕上厚35mm以内) | アンカーボルトM8 めねじタイプ<br>下穴φ12、深さ：仕上厚+40 | 同梱 |
| LGS+耐水合板              | コーチねじ φ8×100                        | 同梱 |


(鏡キャビネット)

| 壁下地                   | 壁固定部材                                       |              |
|-----------------------|---------------------------------------------|--------------|
| コンクリート<br>(仕上厚35mm以内) | タッピンねじ φ4.5×50<br>※別途固定金具(カールプラグなど)をご用意ください | 同梱<br>(現場手配) |
| LGS+耐水合板              | タッピンねじ φ4.5×50                              | 同梱           |

(電気温水器)

| 壁下地                   | 壁固定部材                                     |              |
|-----------------------|-------------------------------------------|--------------|
| コンクリート<br>(仕上厚35mm以内) | 丸木ねじ φ5.1×32<br>※別途固定金具(カールプラグなど)をご用意ください | 同梱<br>(現場手配) |
| LGS+耐水合板              | 丸木ねじ φ5.1×32                              | 同梱           |

注1：壁下地がLGSの場合、ライニングが強固に固定できるようあらかじめ壁に  
下記の補強をご用意ください。  
部、及び部を含めた十分に広い範囲を補強してください。

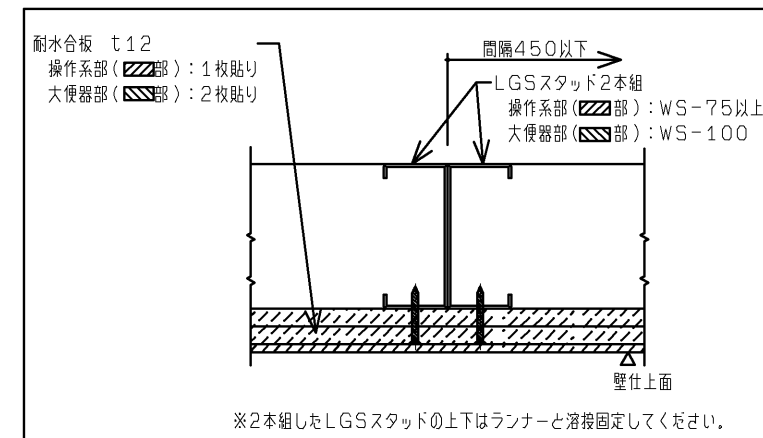

注2：壁下地がLGSの場合、○部を含めた十分に広い範囲にあらかじめ  
耐水合板t12を1枚貼りしてください。  
注3：壁下地がLGSの場合、耐水合板t12を2枚貼りしてください。  
注4：各寸法については外観図を参照ください。

| TOTO     |    |    |    | 単位         | 名称                                                                      |
|----------|----|----|----|------------|-------------------------------------------------------------------------|
| 第三角法     |    |    |    | mm         | RESTROOM ITEM 01<br>フラットカウンター多機能トイレパック 事前施工情報<br>(汚物流し有り・右勝手・操作系間口1900) |
| 製図       | 占部 | 検図 | 平河 | 日付         | 尺度                                                                      |
| 備考       |    |    |    | 17. 12. 01 | 1：20                                                                    |
| 全9枚中の6枚目 |    |    |    | 品番         | XPDA*RS4*****                                                           |
|          |    |    |    | 図番         | H-XPDA=RS4===<1                                                         |




生産中止図面

2019/05

■床固定部

大便器部・汚物流し部


各寸法については外観図を参照ください

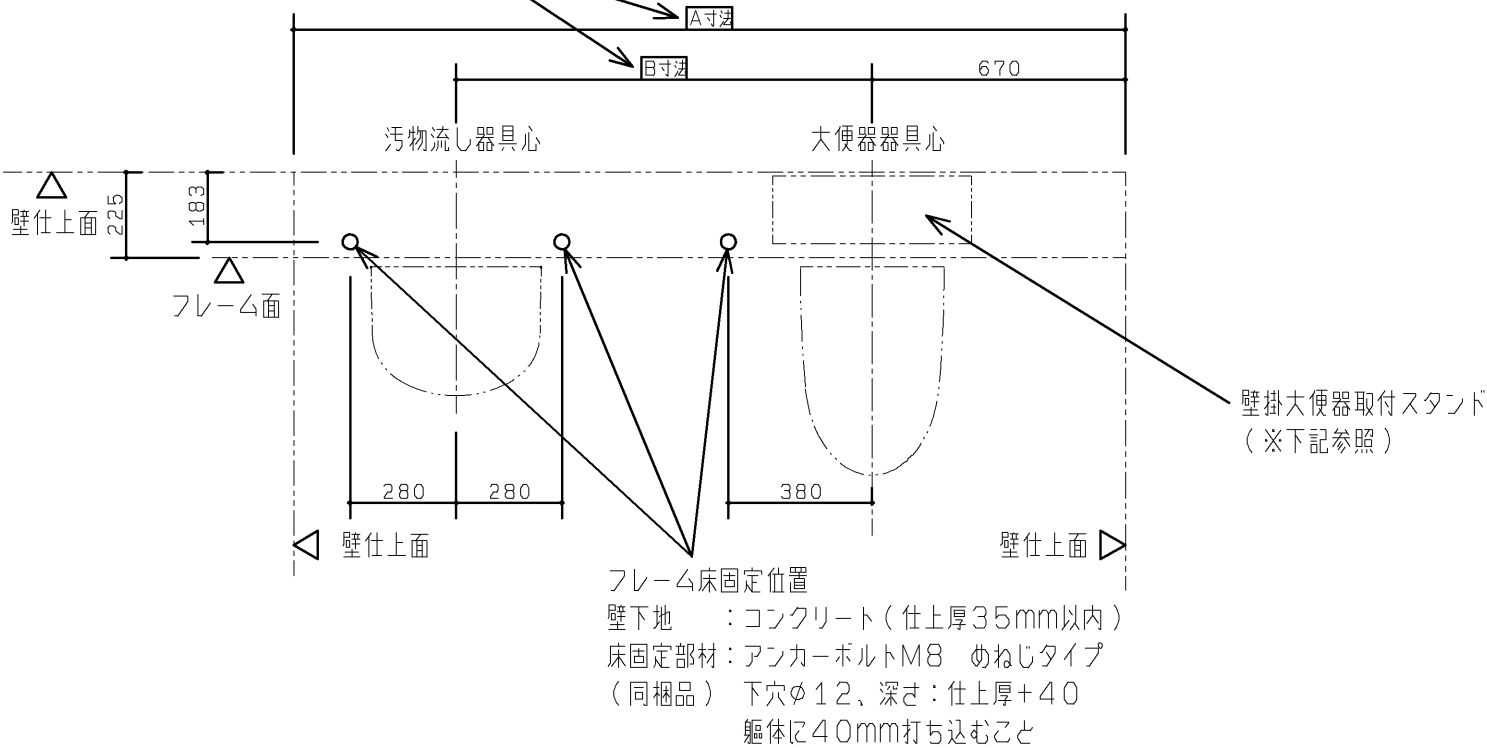

※壁掛大便器取付スタンド詳細

|           |                                                                                                 |
|-----------|-------------------------------------------------------------------------------------------------|
| 床コンクリート仕様 | 圧縮強度20.6MPa以上<br>鉄筋かぶり厚60mm以上<br>養生期間28日以上<br>(アンカーボルト施工時)<br>壁掛大便器取付スタンドの周辺35mmの<br>範囲は開口や欠損禁止 |
| 床仕上厚調整範囲  | 0~20mm以内                                                                                        |
| 床固定部材     | M12アンカーボルト めねじタイプ<br>下穴φ18×深さ55                                                                 |

※壁掛大便器取付スタンド設置面が床仕上面より20mm以上低い場合は、設置範囲に密実にモルタルを充填してください。  
また、設置面が床仕上面より50mm以上低い場合は、アンカーボルトの打設ができないため、壁掛大便器取付スタンドは設置できません。  
※壁掛大便器取付スタンドの設置は配管設置前に行ってください。  
(アンカーボルトの打設が必要ため)

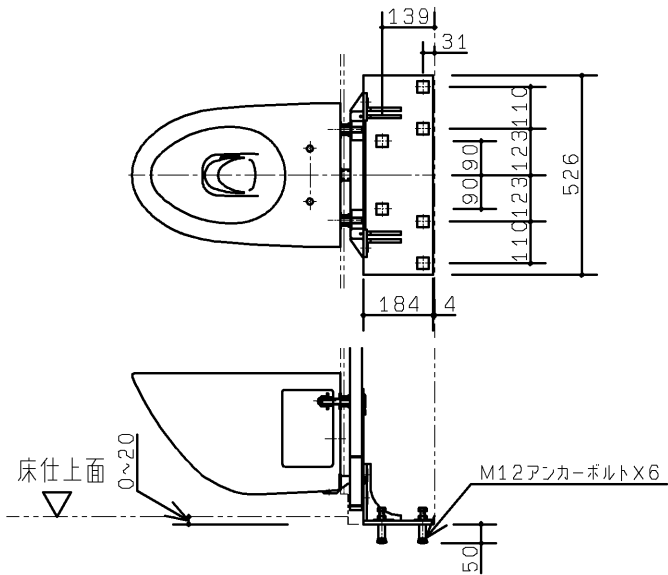

|                |          |    |                  |            |                                                                  |
|----------------|----------|----|------------------|------------|------------------------------------------------------------------|
| TOTO           |          |    | 第三角法             | 単位<br>mm   | 名称 RESTROOM ITEM 01<br>フラットカウンター多機能トイレパック 事前施工情報<br>(汚物流し有り・右勝手) |
| 製図<br>占部       | 検図<br>平河 | 國分 | 日付<br>17. 12. 01 | 尺度<br>1:20 | 品番<br>XPDA*R*4*****                                              |
| 備考<br>全9枚中の7枚目 |          |    |                  |            | 図番<br>H-XPDA=R=4===(2                                            |

## A3



## 2019/05 第 5 期


Technical drawing of a wall-hung toilet unit, showing front and side elevations with dimensions and labels.

**Front Elevation (Top):**



- Wall finish top line: 壁仕上面
- Reinforced water inlet: 再生水 40A
- Water inlet: 水道水 20A
- Dimensions: 60<sup>+10</sup><sub>-0</sub>, 60<sup>+10</sup>, 90<sup>+10</sup>, 90<sup>+10</sup>, 596, 90<sup>+10</sup>, 140<sup>+10</sup>
- Wall-hung toilet unit mounting stand: 壁掛大便器取付スタンド
- Drainage: 排水 30A
- Dimensions: 250<sup>±10</sup>, 200<sup>±10</sup>, 360<sup>±10</sup>, 360<sup>±10</sup>, 360<sup>±10</sup>, 535<sup>+10</sup><sub>-5</sub>, 600<sup>+5</sup><sub>-10</sub>
- Floor surface: 床面

**Side Elevation (Bottom):**

- Wall finish top line: 壁仕上面
- 污物流し (Waste outlet)
- 大便器 (Toilet)
- Dimensions: 60<sup>+10</sup><sub>-0</sub>, 60<sup>+10</sup>, 90<sup>+10</sup>, 90<sup>+10</sup>, 596, 90<sup>+10</sup>, 140<sup>+10</sup>

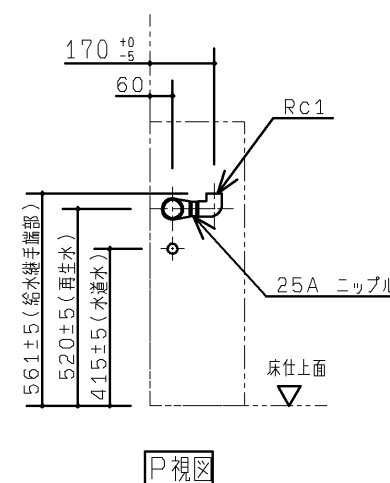

注1：各寸法については外観図を参照ください。

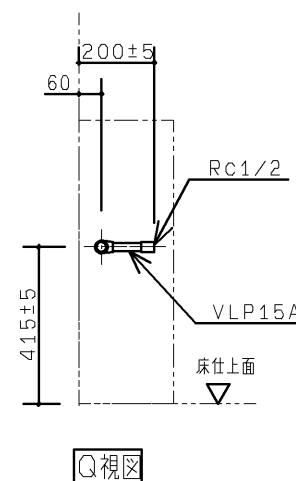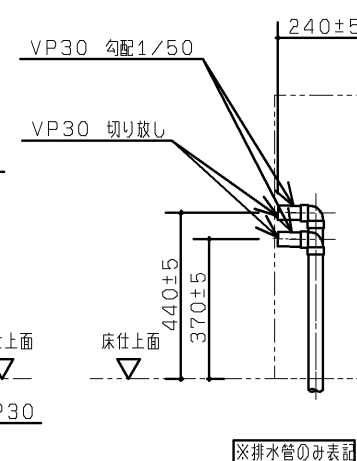

※排水管のみ表記

Q視圖

注1

|                                                                                       |           |        |                  |              |                                                                              |
|---------------------------------------------------------------------------------------|-----------|--------|------------------|--------------|------------------------------------------------------------------------------|
|  |           |        | 第三角法             | 単位<br>mm     | 名称 RESTROOM ITEM 01<br>フラットカウンター多機能トイレパック 事前施工情報<br>(汚物流し有り・右勝手・フラッシュバルブ再生水) |
| 製図 占<br>部                                                                             | 検図 平<br>河 | 國<br>分 | 日付<br>17. 12. 01 | 尺度<br>1 : 20 | 品番<br>XPDA*R*42*****                                                         |
| 備考<br>全9枚中の9枚目                                                                        |           |        |                  |              | 図番<br>H-XPDA=R=42== ( 4                                                      |