

品 番	品 名
UAS8*R***N**	コンパクトオストメイトパック

使用水质	電気温水器	水石けん入れ	停電時洗浄レバー	前板カラー	陶器色
1 水道水	D 電気温水器あり	B あり	1 あり	W ピューロウォーム ホワイト	#SC1 パステル アイボリー
2 再生水	S 電気温水器あり （おまかせ節電あり）	C なし	2 なし	B ピューロブラック	#NW1 ホワイト
	N 電気温水器なし （サーモスタット仕様）				

■トイレパック設置前のご注意

フレーム設置前に建築、配管、電気工事を行ってください。

本図面2枚目以降に事前施工情報を示します。

現場にて事前に工事区分の確認をしてください。

■トイレパック使用上のご注意

・ライニングに水がかからないようにしてください。

（ライニング内には電気部品が入っており、火災や感電・故障の原因になります。




また、前板やフレームなどの腐食につながります。）

・洗浄ボタンには水をかけないでください。

（故障の原因となります。）

・紙巻器・水石けん入れには水をかけないでください。

（部材や下地が腐食することで商品が脱落するおそれがあります。）

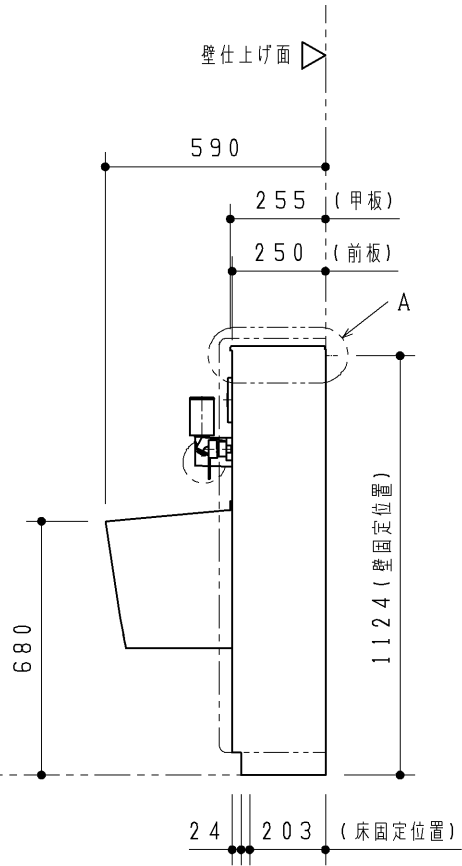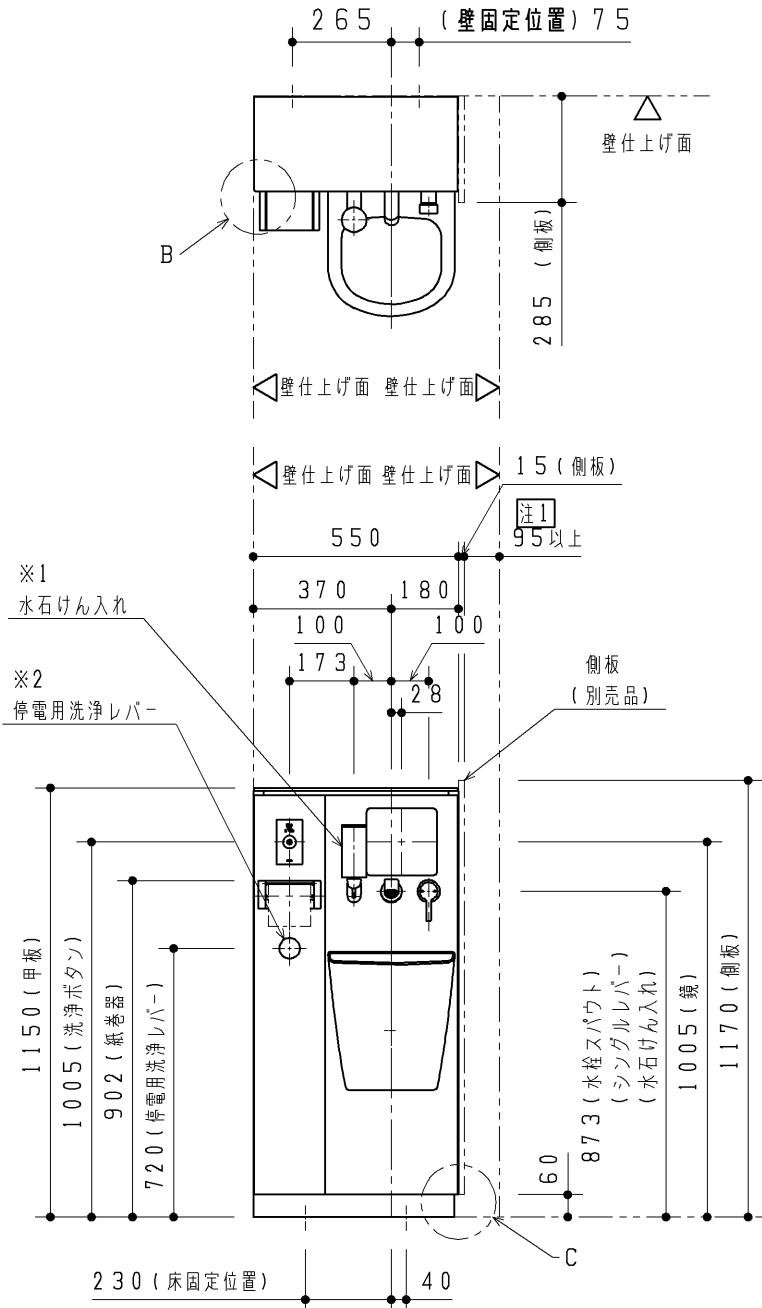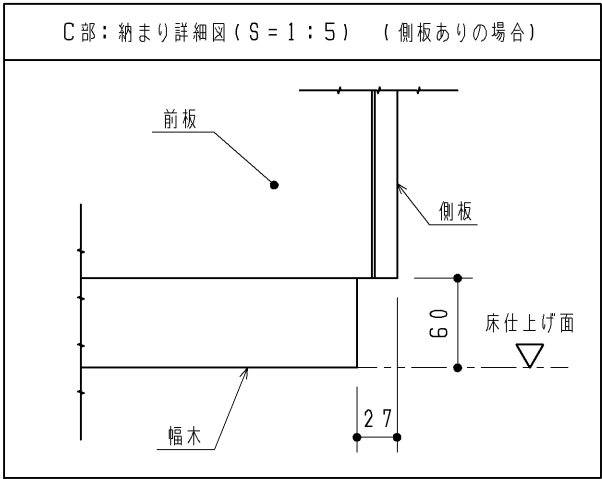

※本図は向かって右側に側板を設置した場合の想定をしています。
左側に側板を設置することも可能です。

■器具仕様一覧

内 訳	仕 様	数
汚物流し	壁掛壁排水汚物流し 色：パステルアイボリー／ホワイト	1
タンク	樹脂製（防露タンク）一般地用 洗浄水量4.8L	1
リモコン便器洗浄ユニット	ABS樹脂 AC100V 50/60Hz 定格消費電力：常時1W以下、駆動時30W以下	1 式
洗浄ボタン	タッチスイッチ洗浄 色：シルバー	
水栓金具	シングルレバープルアウト水栓	1
電気温水器 ※3	先止め式 容量：約3L AC100V 50/60Hz 定格消費電力：600W	1
水石けん入れ ※1	横形水石けん入れ 容量：0.25L	1
紙巻器	ワンタッチ紙巻器（ワンハンドカット機能付） 色：シルバー	1
鏡	ステンレス（鏡面仕上げ） サイズ：180×190	1
排水フランジ	スリッピン式 排水継手付 VPまたはVU75用	1
前板	塩ビ鋼板 色：ピューロウォームホワイト／ピューロブラック	1 式
甲板	アクリル系人工大理石「アクレーゼ」 色：プリムウォームホワイト	1
幅木	ステンレス（ヘアライン仕上げ）	1
設置フレーム	溶融亜鉛めっき鋼板	1 式
洗浄管、スパッド、フレーム設置部材	専用タイプ同梱	1 式

注：配管部材は含まれておりません。別途現場にて用意してください。


注：コンセント、電気配線部材は含まれておりません。別途現場にて用意してください。

※1：水石けん入れあり選択時のみ

※2：停電用洗浄レバーあり選択時のみ

※3：電気温水器あり選択時のみ

注1：オストメイト用流し立ちスペース確保のために必要な寸法です。

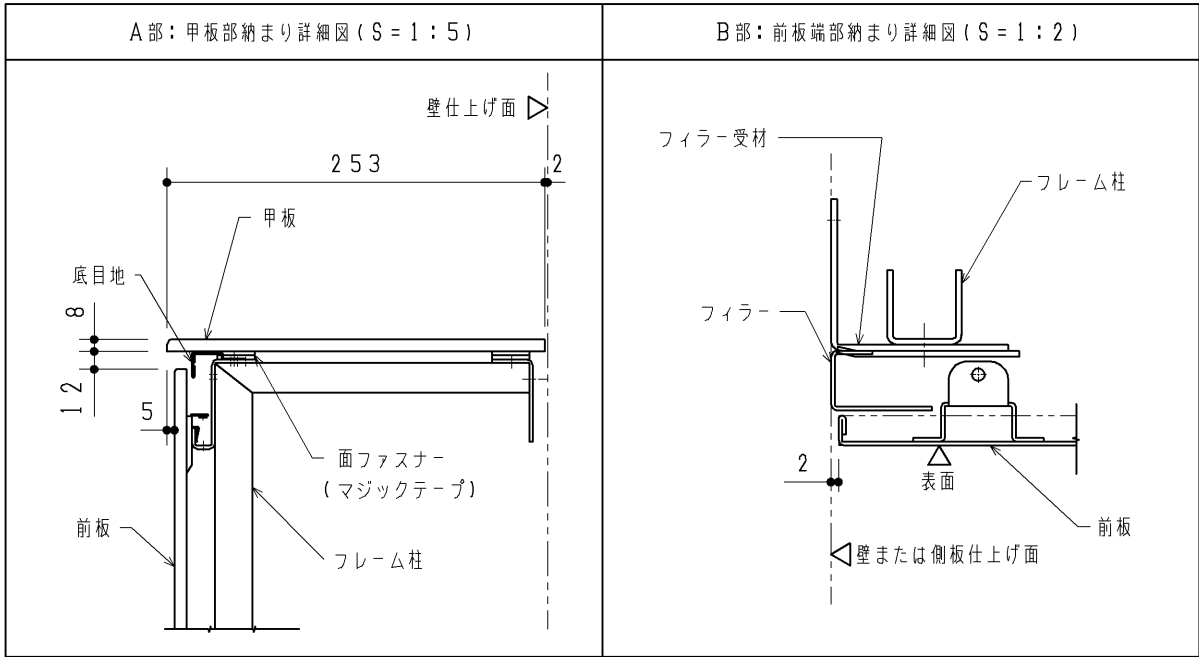

TOTO			第三角法	単位 mm	名称 コンパクトオストメイトパック 外観図
製図 荒川	検図 高塩	結城	日付 17.12.15	尺度 1：20	品番 UAS8*R***N**
備考 全4枚中の1枚目					図番 UAS8=R==N=01

事前施工情報

■取付下地の確認


- ・下地別のフレーム固定部材を右表に示します。
- ・下地によっては、設置部材を別途用意していただく必要があります。
- ・また、下地別の壁・床固定部の納まり詳細図を下図に示します。
- ・壁下地が鋼製下地の場合、フレームを強固に固定できるようにあらかじめ、右図に示す  部を含めた十分に広い範囲を J A S 規格相当の耐水合板 t 1 2 以上（または鋼板 t 2 . 3 以上）にて補強してください。

【下地別フレーム固定部材】


壁下地	壁固定部材	
コンクリート （仕上げ厚10mm以内）	樹脂プラグ 下穴φ8、深さ：55	同梱
鋼製下地+耐水合板t12以上	タッピンねじ φ5×50	同梱
A L C	A L C用アンカー・固定用ボルト （フレーム下穴φ15）	現場手配
コンクリートブロック	接着系アンカー	現場手配

床下地	床固定部材	
コンクリート （仕上げ厚10mm以内）	樹脂プラグ 下穴φ8、深さ：55	同梱

【壁固定部納まり詳細図（S = 1 : 5）】

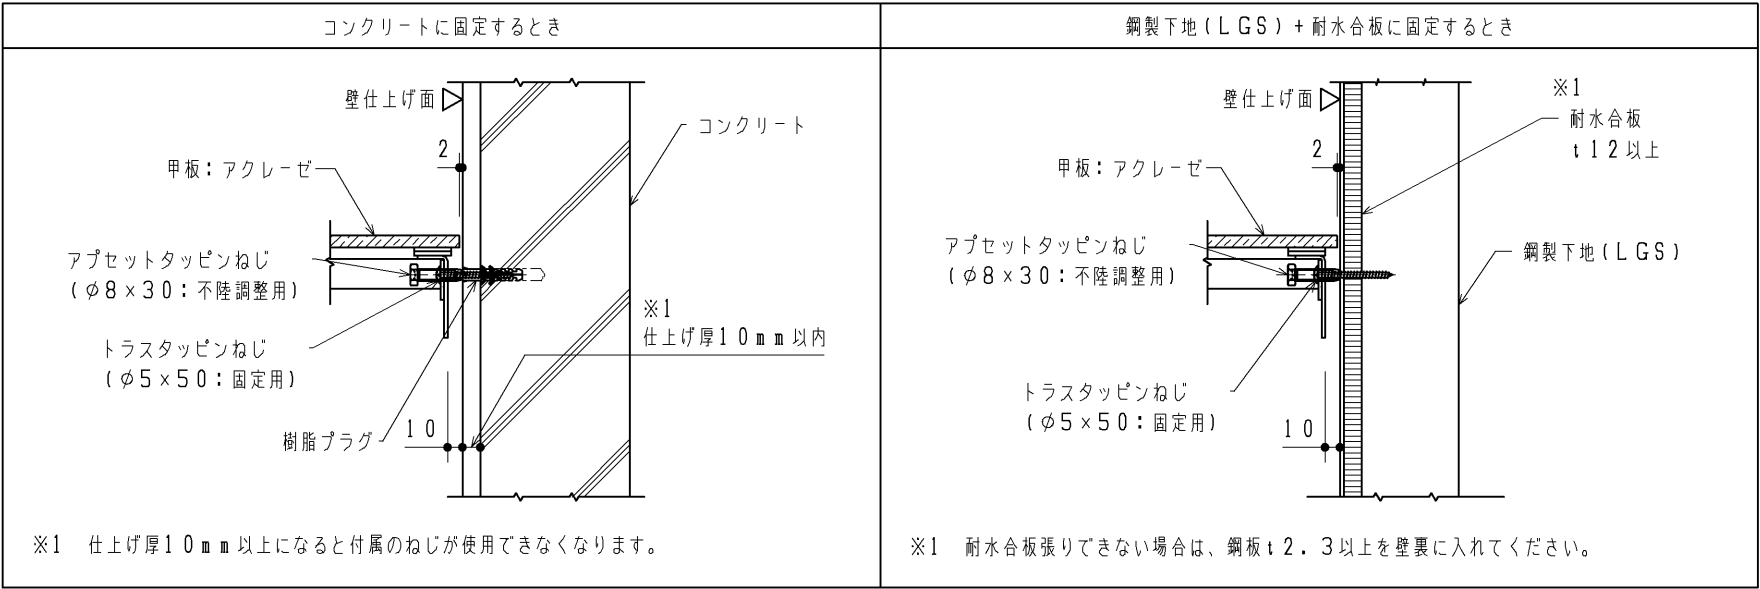


【床固定部納まり詳細図（S = 1 : 5）】

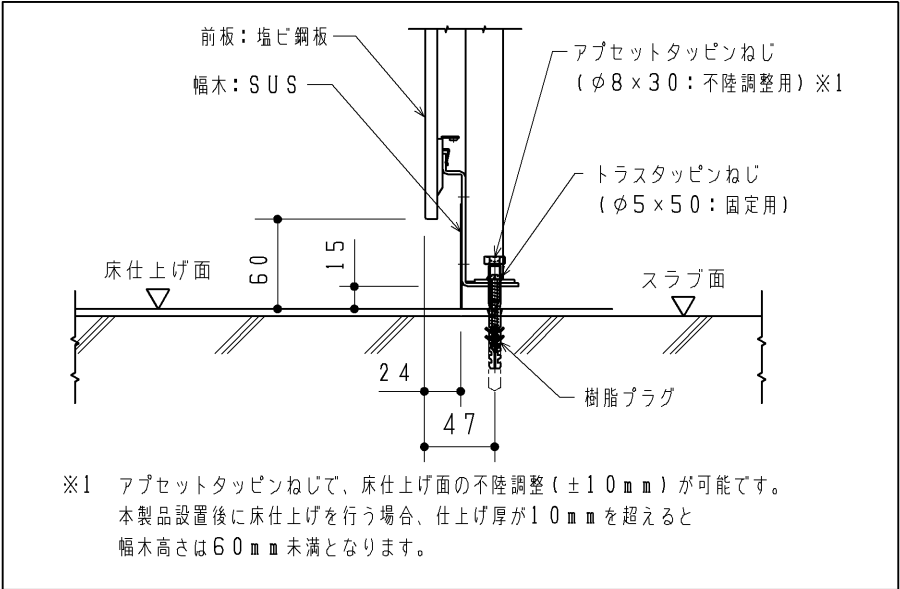


【壁補強範囲（鋼製下地の場合）】

Lタイプの場合

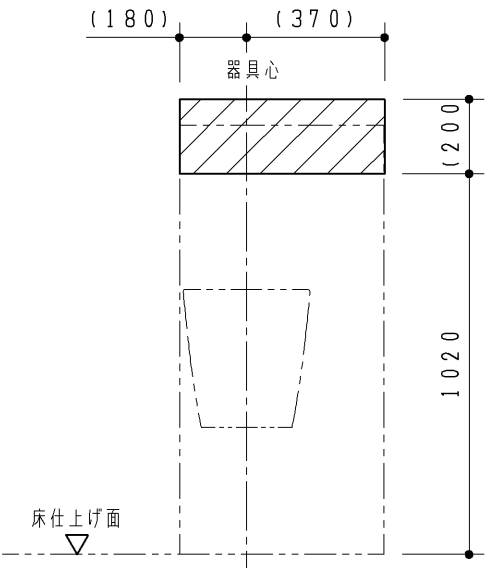


【壁補強範囲（鋼製下地の場合）】

Rタイプの場合

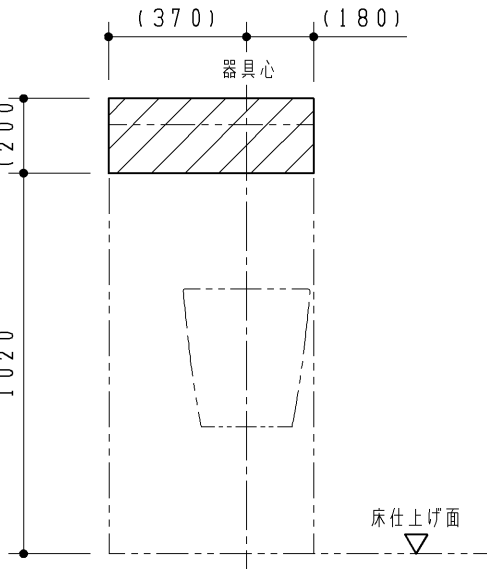

TOTO		第三角法	単位 mm	名称 コンパクトオストメイトパック 事前施工情報（共通）	
製図 島田	検図 是澤 荒川	日付 25.12.12	尺度 1：20	品番 UAS8*L UAS8*R	
備考 全4枚中の2枚目				図番 UAS8=02	

フレーム詳細図

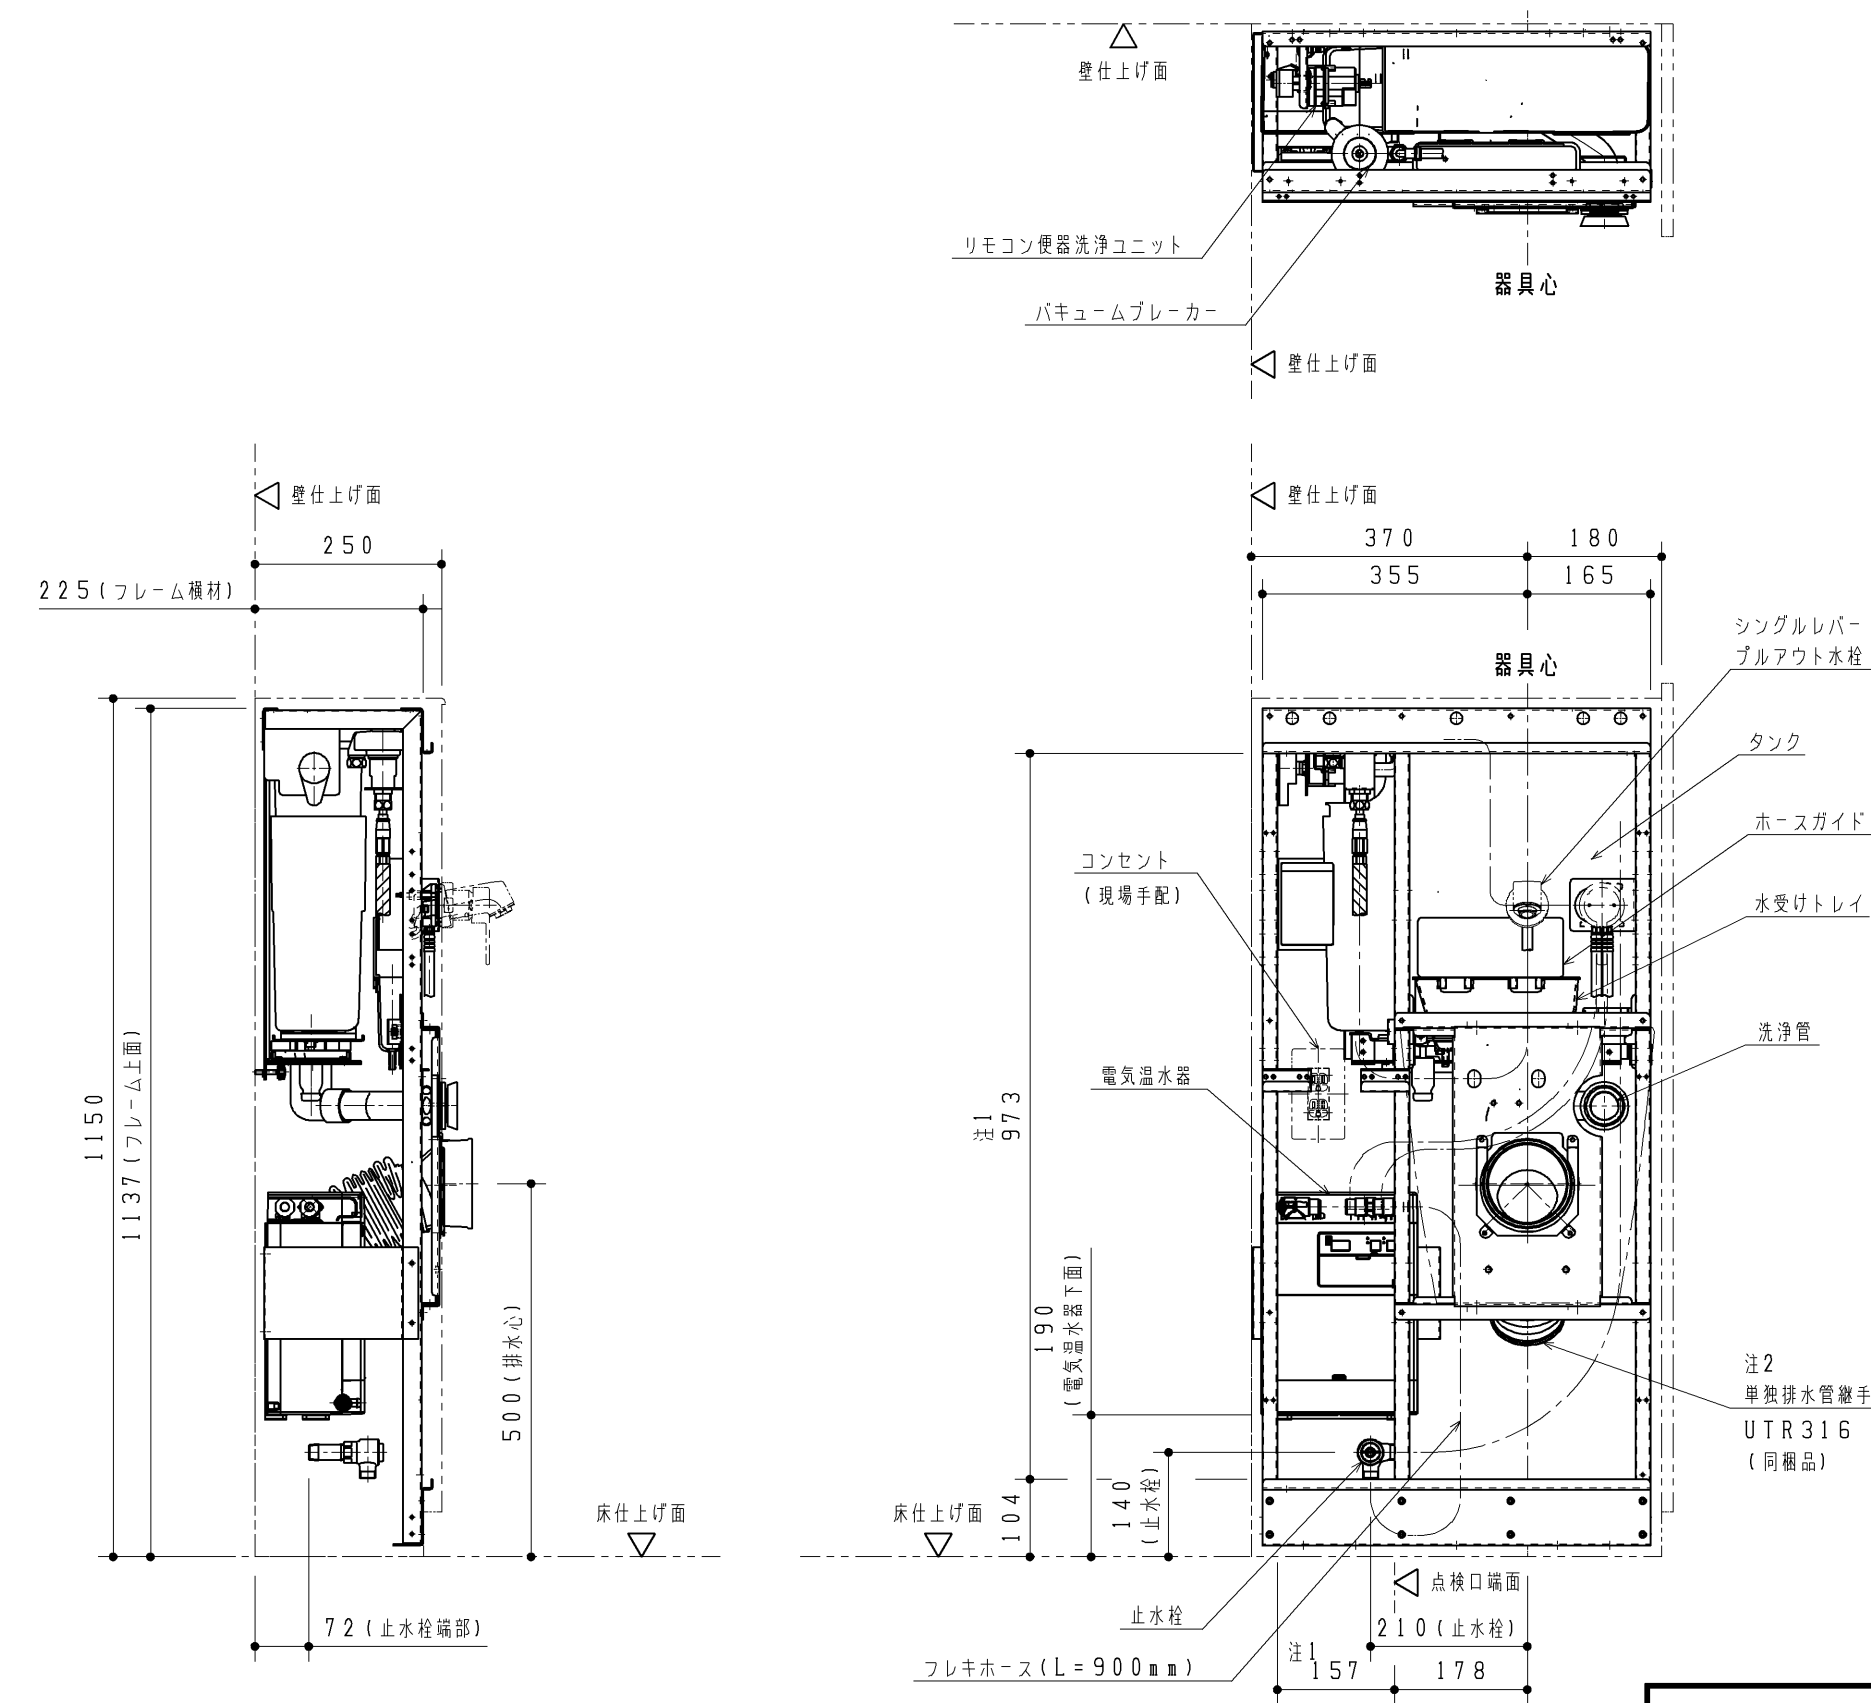



注1：点検口を開けた際に正面から点検可能な空間寸法を表します。

注2：排水管の末端位置は、UTR316の製品図を参照し算出してください。

排水管の末端は、VP75またはVU75切り放しで（1カ所）準備してください。


◆下図は配管床・壁立ち上げ及び、フレーム内蔵物に配管外形が干渉せず
取り回せる範囲を示します。

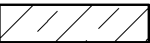【給水管】  ：給水管の外形寸法（保温含む）が
下図の範囲に納まること。

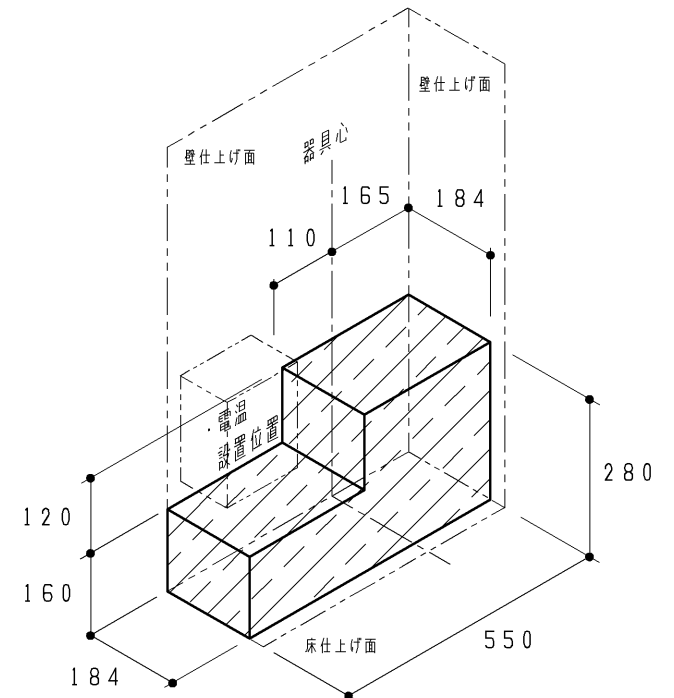

【排水管】  ：排水管の外形寸法が下記範囲に納まること。

※排水は順勾配1/100を
確実に確保してください。

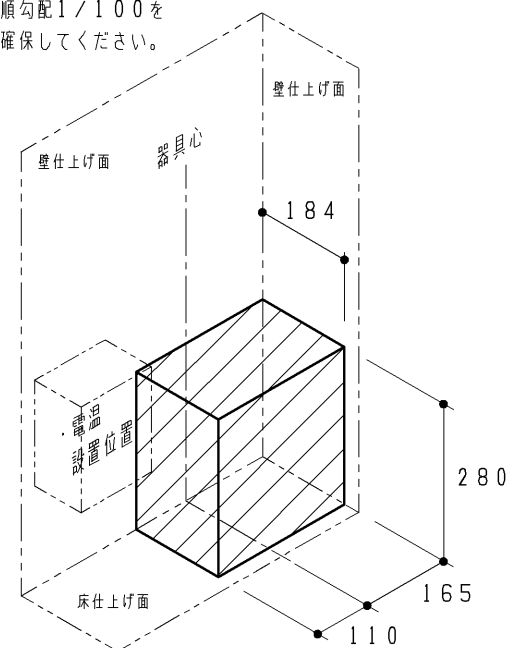

TOTO				第三角法	単位 mm	名称 コンパクトオストメイトパック フレーム詳細図 (水道水/Rタイプ/電気温水器あり)
製図	小 壁	検図	高 塩 結 城	日付 17.12.15	尺度 1:10	品番 UAS81R D UAS81RS
備考 全4枚中の4枚目						図番 UAS81R D = 04