




【壁固定部納まり詳細図（S=1：5）】

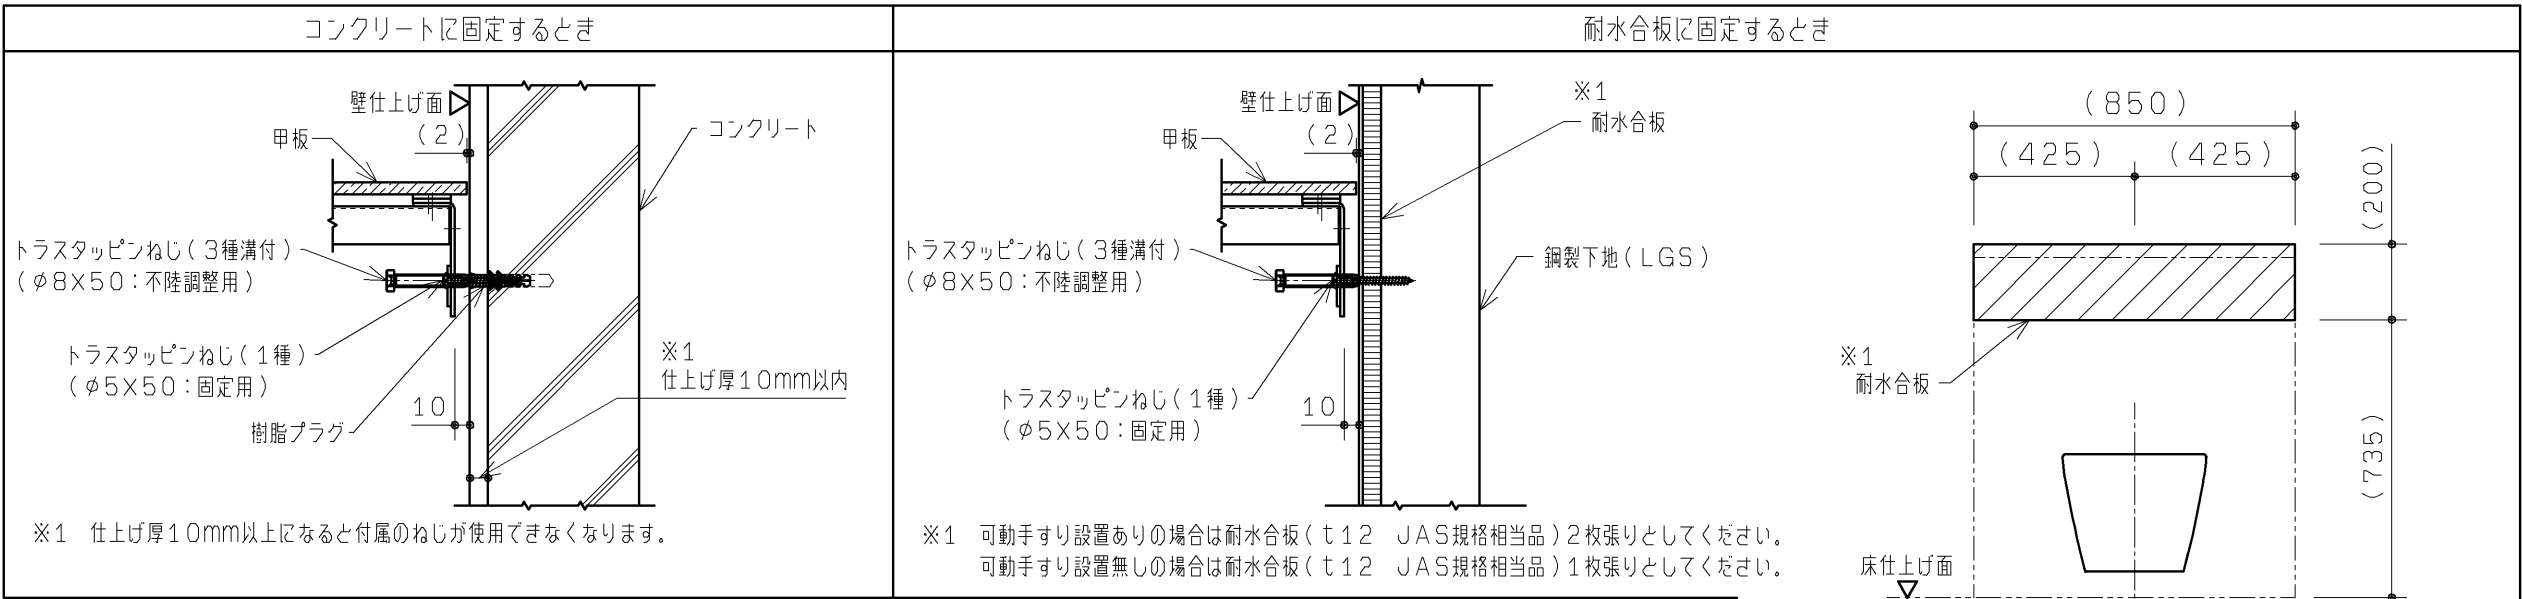


【床固定部納まり詳細図（S=1：5）】

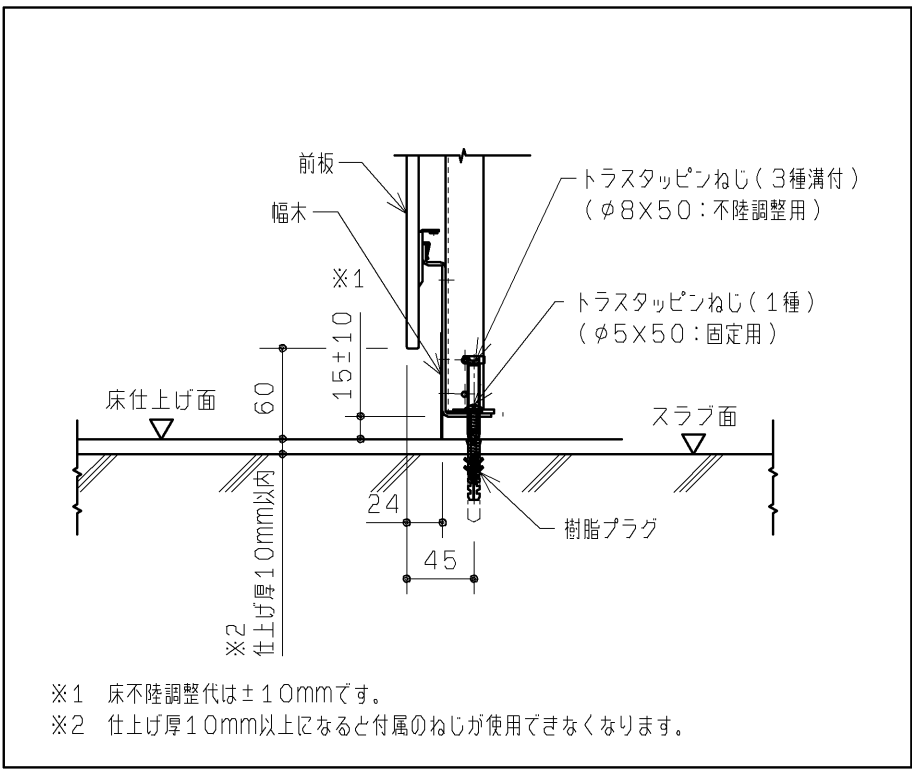

【甲板部納まり詳細図（S=1：5）】

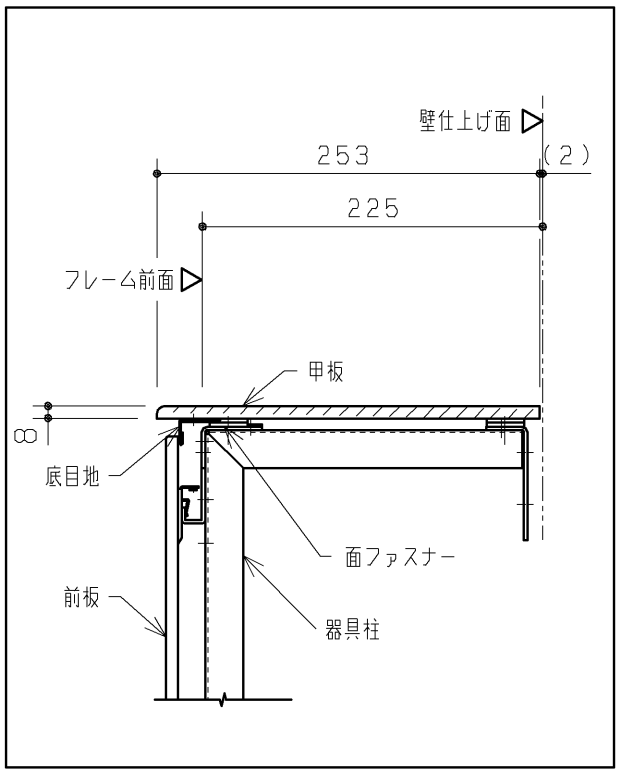

【フィラー部納まり詳細図（S=1：5）】

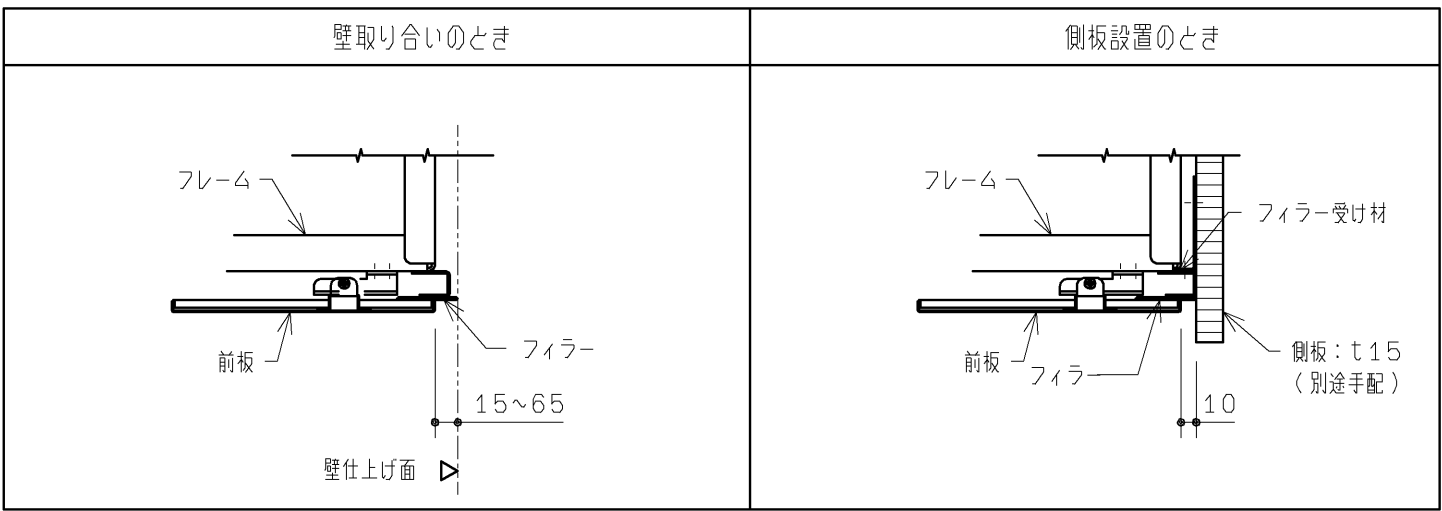

製図 小柳		検図 島野 結城	日付 17. 12. 14	第三角法	単位 mm	名称 壁掛大便器用点検口付ライニング
備考 図面全3枚中の3枚目		図番 UACN4_N1_=03		尺度 1：20	品番 UACN4*N1***/UACN4*N2*** UACN5*N1***/UACN5*N2***	