

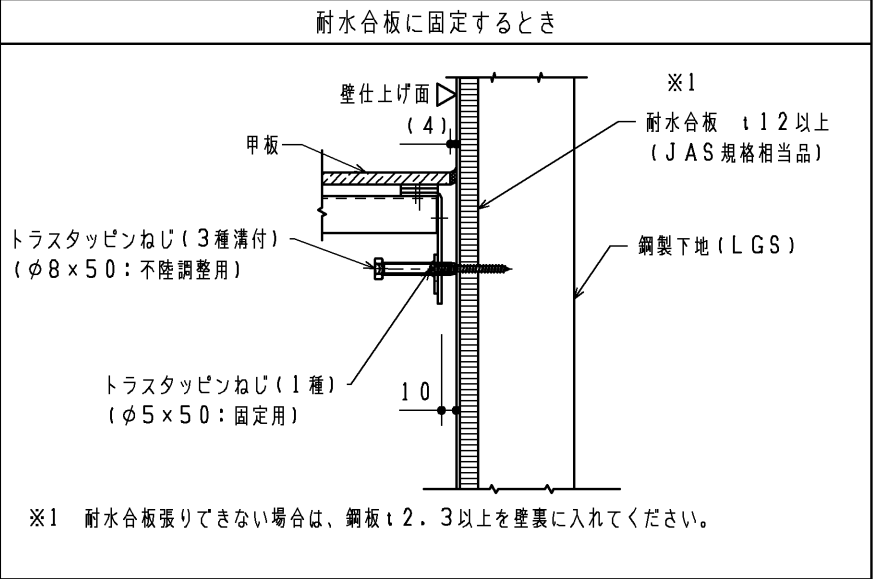




【壁固定部納まり詳細図（S＝1：5）】

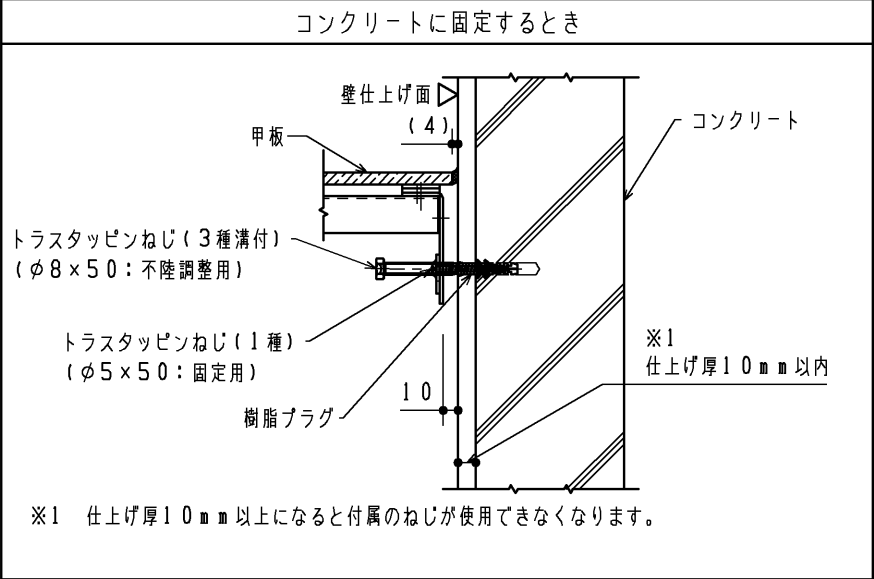


【床固定部納まり詳細図（S＝1：5）】

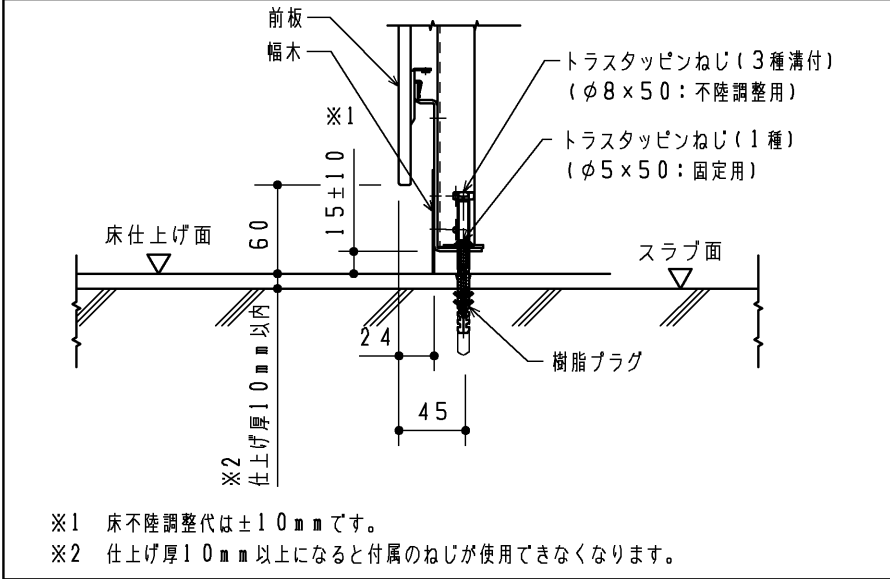


【フィラー部納まり詳細図（S＝1：5）】

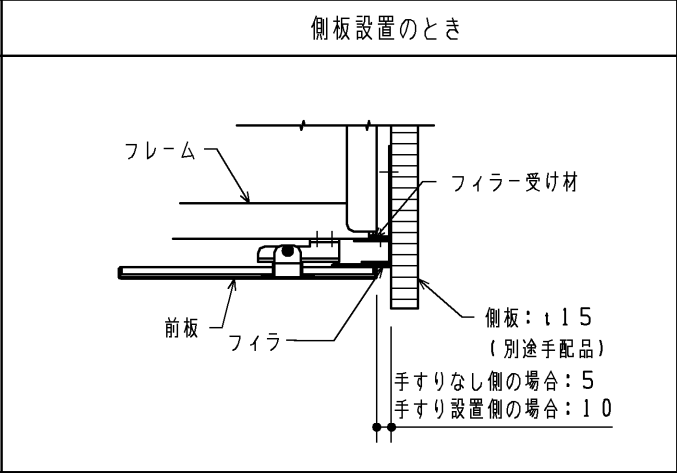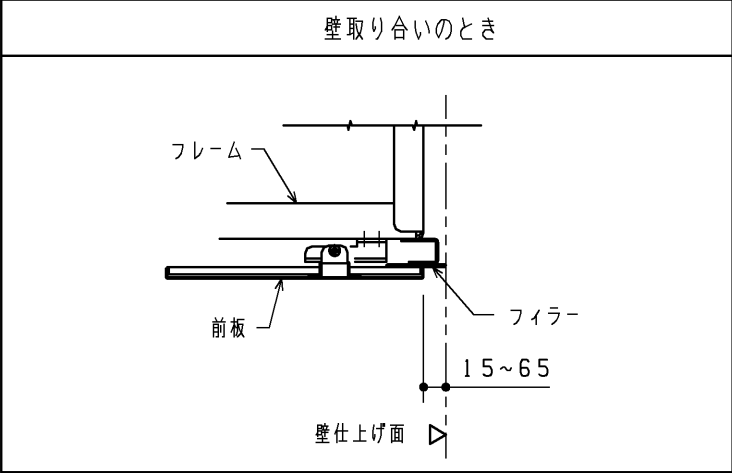


【甲板部納まり詳細図（S＝1：5）】

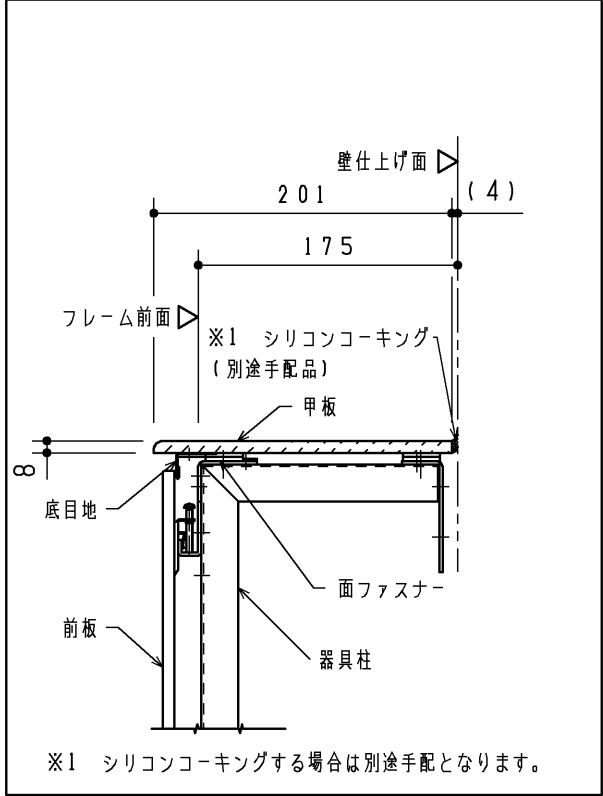

【壁補強範囲詳細図（S＝1：20）】

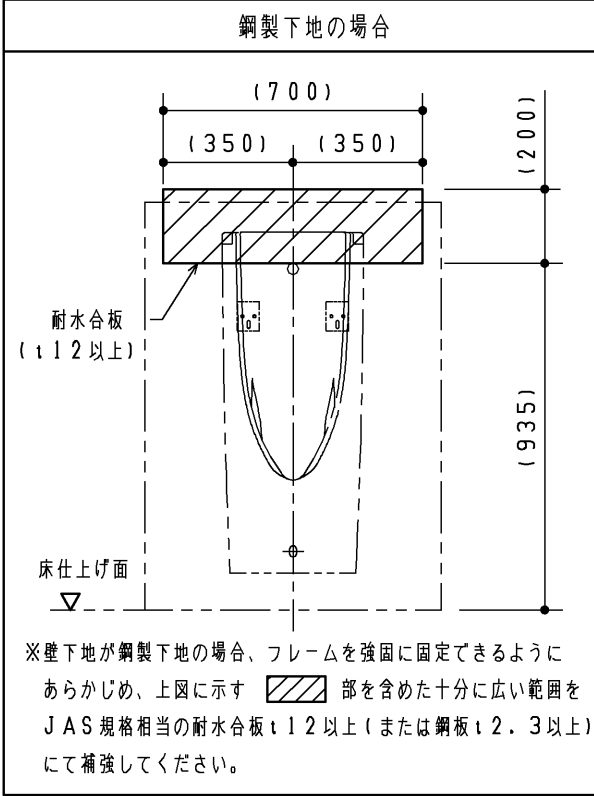

【フック設置例詳細図（S＝1：20）】

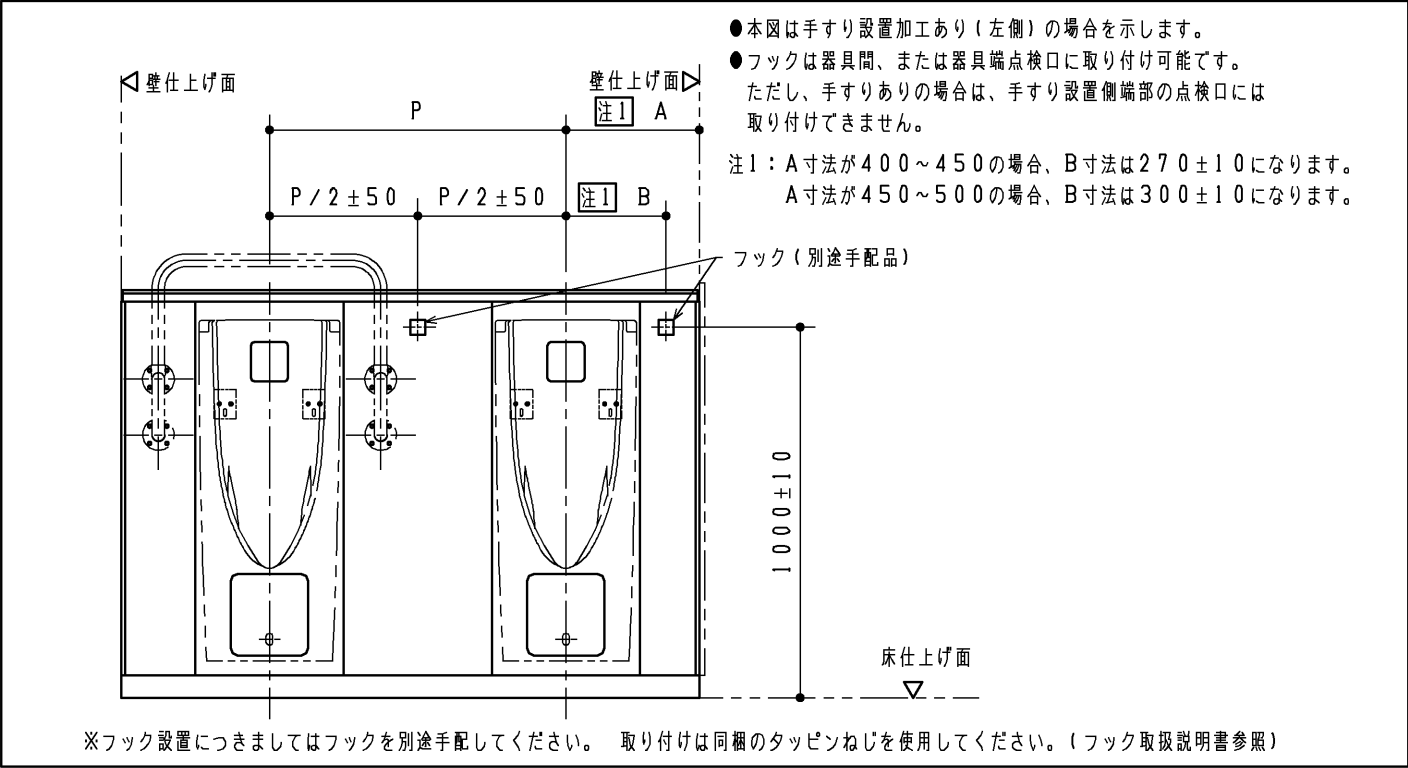

TOTO		第三角法	単位 mm	名称 小便器用点検口付ライニング
製図 島田	検図 占部 高塩	日付 23. 04. 25	尺度 1：20	品番 UAUN7***** UAUN8*****
備考 図面全3枚中の3枚目				図番 UAUN7_ = 03