



生産中止図面

2012/01

<付属品>
 前固定具類 (ユニット) ×1
 固定ねじ (ユニットS) ×1
 すっきりパネル (ユニット) ×1
 排水ソケット (ユニット) ×1
 アンクル形止水栓13 (共) ×1
 給水ホース ×1
 水受けトレイ ×1
 位置決めシート ×1
 説明書 ×1
 施工説明書 ×1

<特注内容>

1. CS969BHFの給水ホースを変更し、
給水ホース長さをL=400としたもの

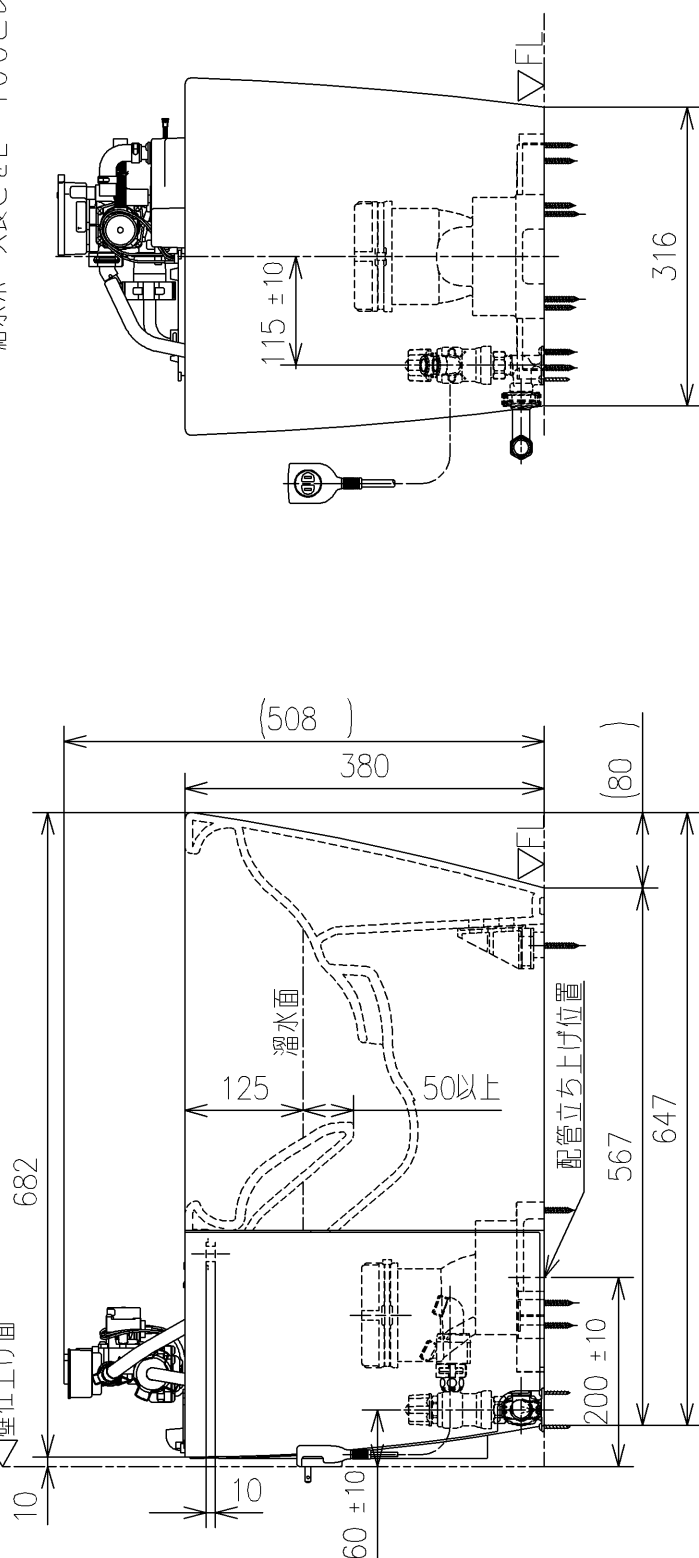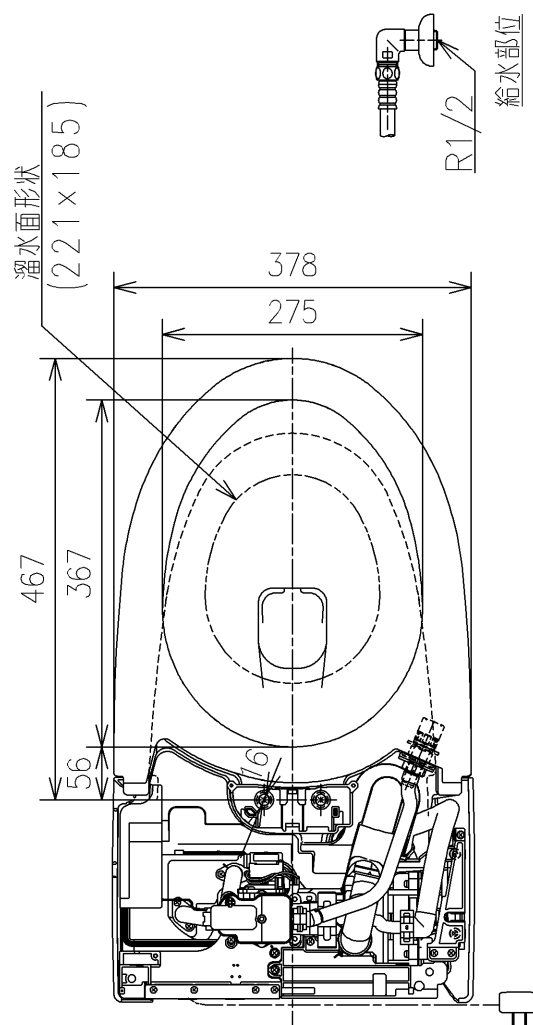

TOTO				単位 mm	名称
製図 米	検図 稲垣 新川	日付 19/03/29	尺度 1 : 8		床置床排水大便器 (ネオレスト)
備考 住宅会社向、防露式、寒冷地用ヒーター付					品番 CS969BHF_T4
					図番 CS969BHF_T4=D2
A4					ページNo . 1 / 1 (改)