

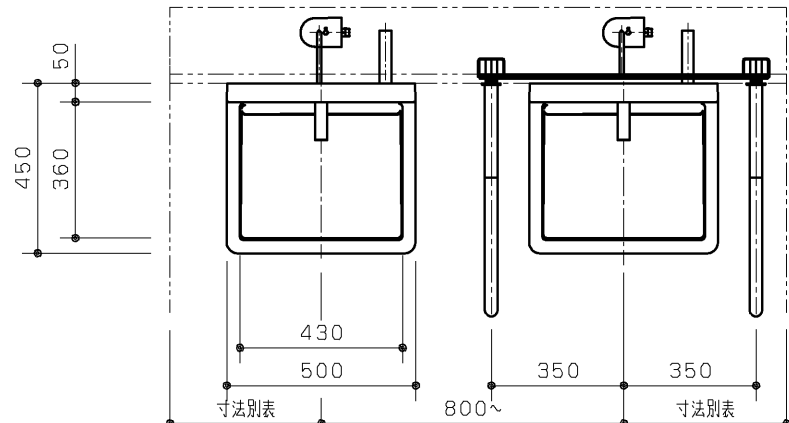
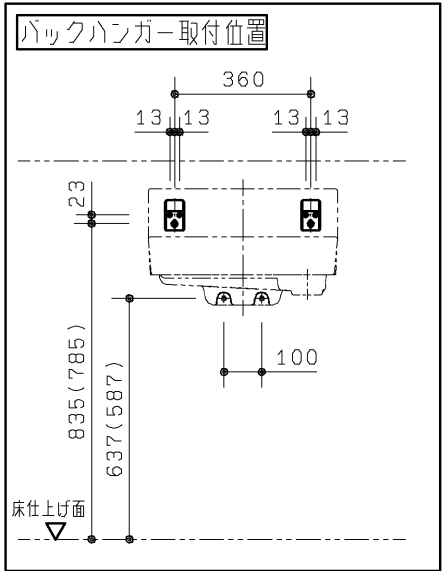


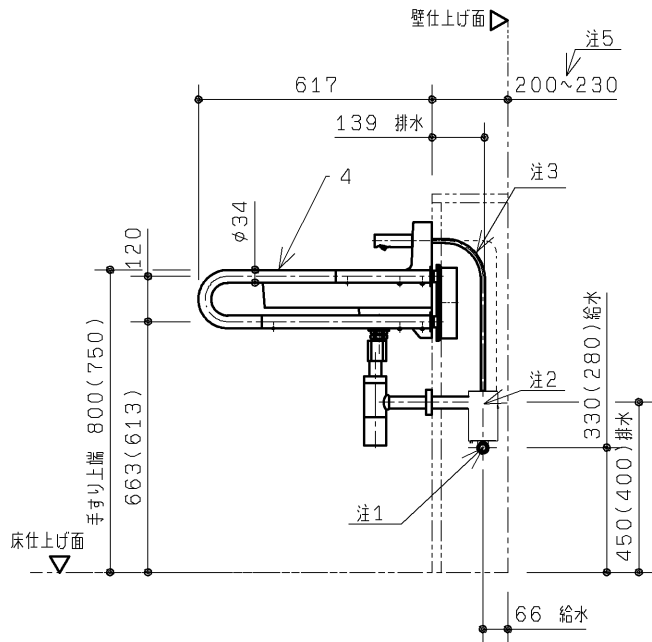

	器具心から壁までの寸法	
	左側	右側
手すりあり	※420～	420
手すりなし	※400～	400

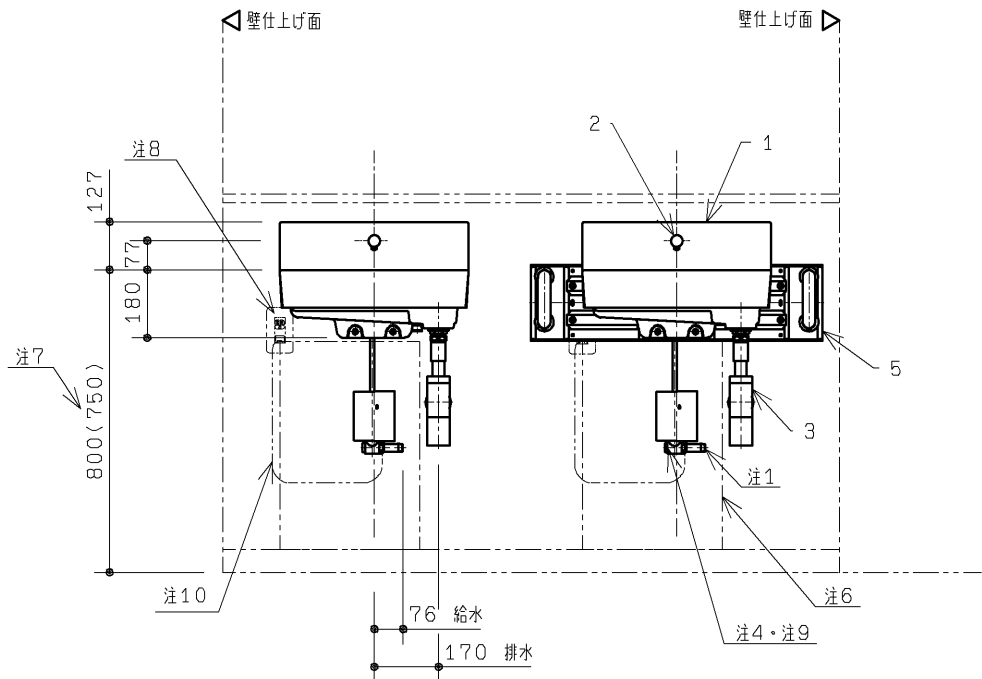

器具明細（2セット分）				
番号	品番	品名	数	
※1	－	XPL25N1	スリット排水壁掛洗面器セット	2
※1 XPL25N1の内訳				
①	LS116E#NW1	壁掛ハイバック洗面器	1	
②	TEN116	自動水栓	1	
③	TLC61PR	ボトルトラップ	1	

オプション品

壁掛洗面器用手すりセット（XPTLO1W）：数量1			
④	T115CP6R#**	壁掛洗面器用手すり	1
⑤	T110D57R	手すり取付金具	1

※下記、工事区分目安です。現場にて事前に工事区分の確認をしてください。

設備工事
注1：給水末端R1/2
銅管以外と接続の場合は絶縁継手をご使用ください。
注2：排水末端φ32
注3：ホース長さ0.7m
注4：自動水栓機能部取付けにあたっては、カバーから左側に100mm以上の空間を確保してください。
注：オーバーフローなしとなります。
注：配管の設置条件は、「施工情報図面」を参照ください。
注：給水には最低必要水压0.05MPa（流動時）を確保してください。（最高水压0.75MPa）

建築工事
注5：ライニングの設計により寸法が変わります。詳しくは「施工情報図面」を参照ください。
注6：点検口開口については、「施工情報図面」を参照ください。
注7：対象使用者用途に合わせて下表を参考に取付けてください。

あふれ面高さ	対象使用者	用途（例）
800mm	成人	オフィス等
750mm	成人/子供	商業施設、交通施設等

図はあふれ面高さ800の寸法です。
あふれ面高さ750の寸法を（ ）で示します。
注：補強下地の設置条件は、「施工情報図面」を参照ください。

電気工事
注8：コンセントの設置位置については、「施工情報図面」を参照ください。
注9：消費電力AC100V 50/60HZ
定格消費電力：常時0.5W、作動時0.7W
注10：電源コードの長さ0.75m


■使用上のご注意

- ・ライニング内に水が入らないようにしてください。
（ライニング内には電気部品が入っており、火災や感電・故障の原因になります。）
- ・手すりには水をかけないでください。
（部材や下地が腐食することで商品が脱落し、怪我や重大事故につながる恐れがあります。）

TOTO		第三角法	単位 mm	名称	RESTROOM ITEM 01 スリット排水壁掛洗面器セット	
製図	鈴木	検図	大満	日付	尺度	品番
	木		里口	14. 09. 19	1：20	XPL25N1
備考 図面全3枚中の1枚目					図番	XPL25N1=0001


配管例：床抜き／壁抜き仕様（図は給水管VLP、排水管VPの例です。）

設備工事

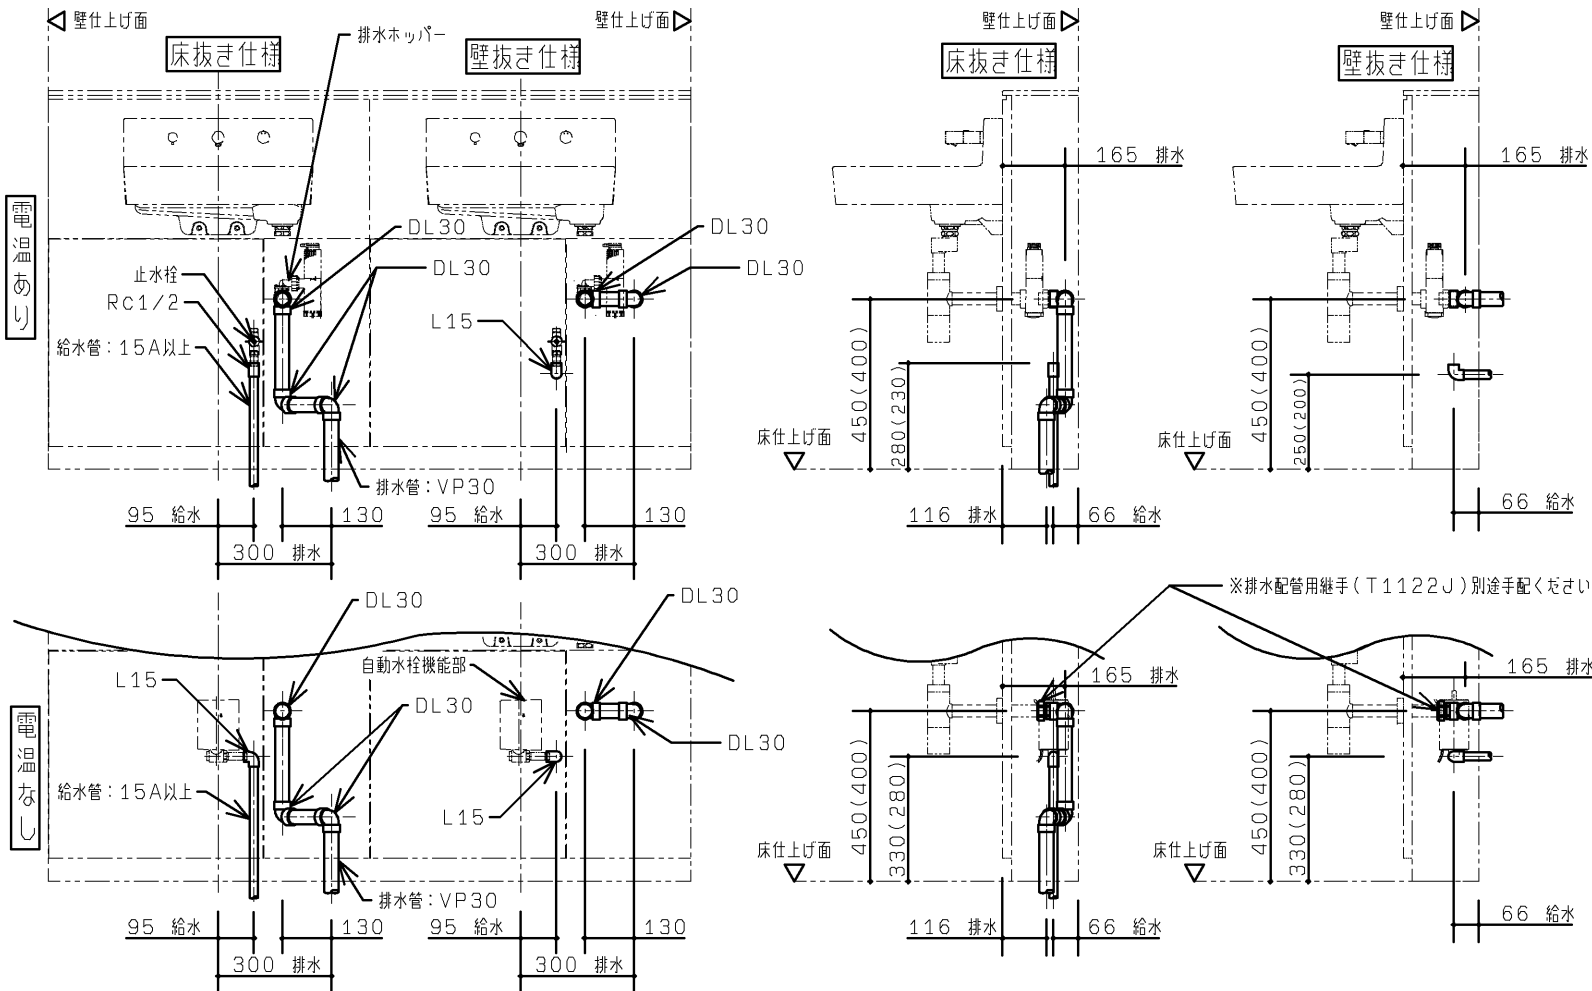

配管例：連立配管仕様（図は給水管VLP、排水管VPの例です。）

※排水配管用継手（T1122J）別途手配ください。

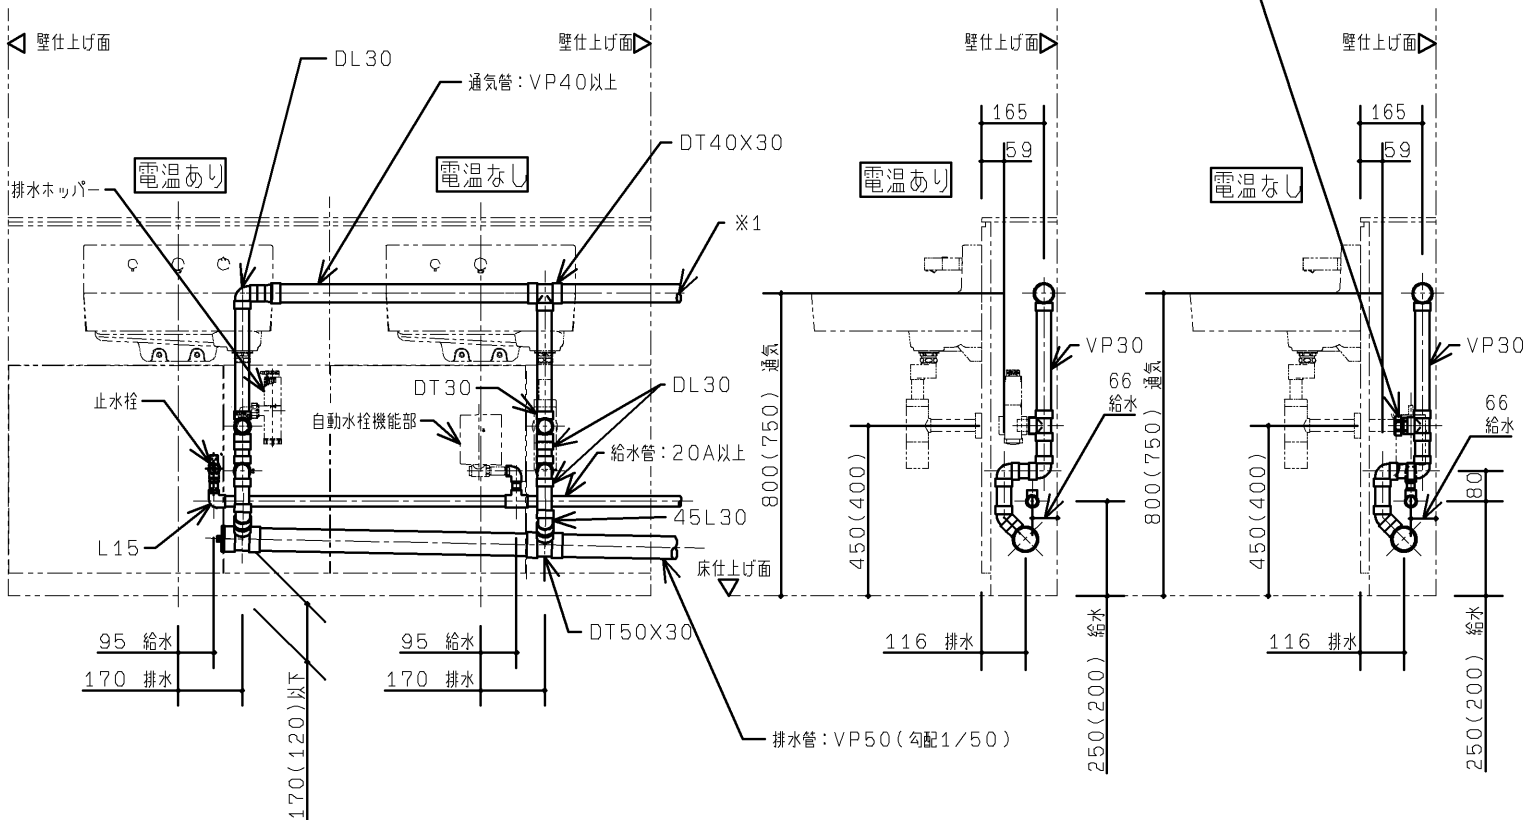


※1. 通気立て管との接続高さはあふれ面+150mm以上としてください。
注：配管および配管支持金物は別途手配ください。
注：図はあふれ面高さ800の寸法です。あふれ面高さ750の寸法を（ ）内で示します。

TOTO		第三角法	単位 mm	名称	RESTROOM ITEM 01 スリット排水壁掛洗面器セット
製図 白井	検図 大里 鈴木	日付 11.11.30	尺度 1：20	品番	XPL2※1
備考 図面全3枚中の2枚目（施工情報 設備）				図番	HXPL2=01

ライニング設計条件


ライニング設計条件

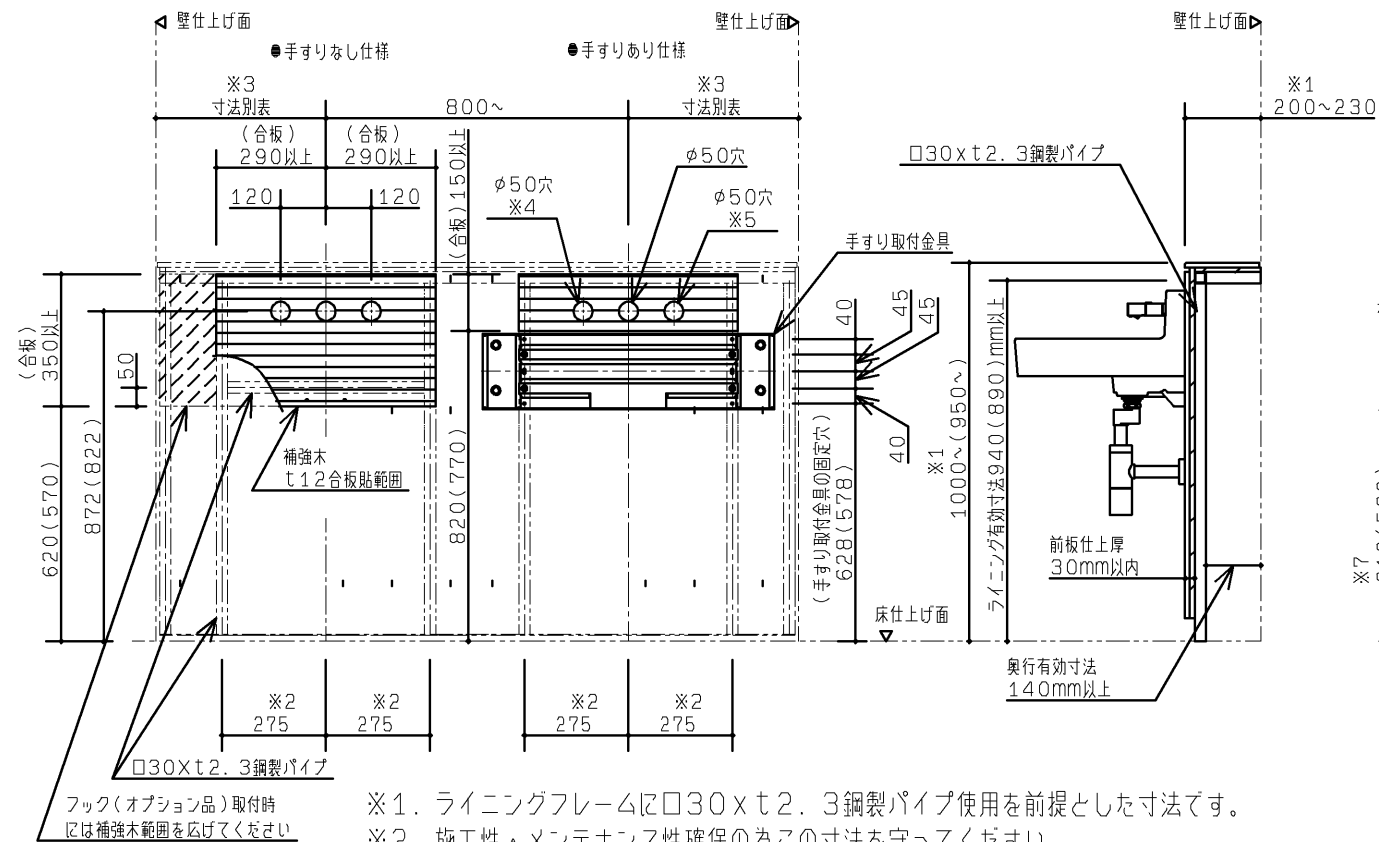

	器具心から壁までの寸法	
	左側	右側
手すりあり	※420～	420～
手すりなし	※400～	400～

※電気温水器あり、かつ水石けんありの場合、左側のみ450~となります。


仕上開口条件

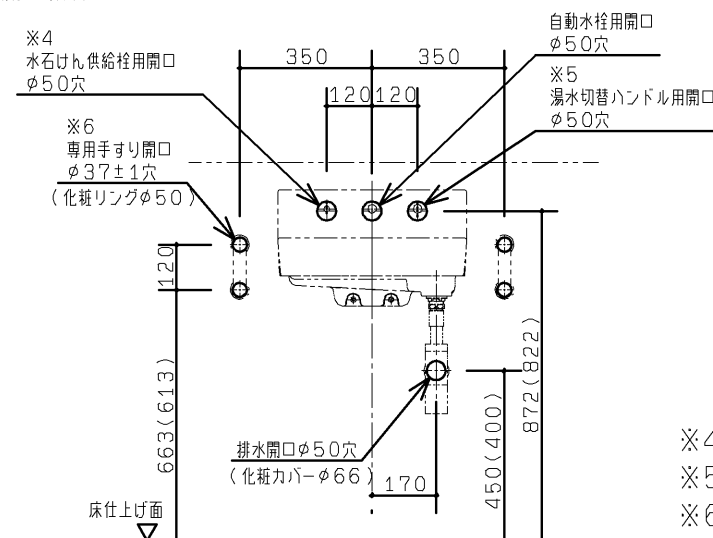

※4. 水石けん供給栓設置時のみ必要
 ※5. 湯水切替ハンドル設置時のみ必要
 ※6. 専用手すり（オプション）設置時のみ必要

※図は、あふれ面高さ800の寸法です。あふれ面高さ750の寸法を()で示します。


必要開口寸法

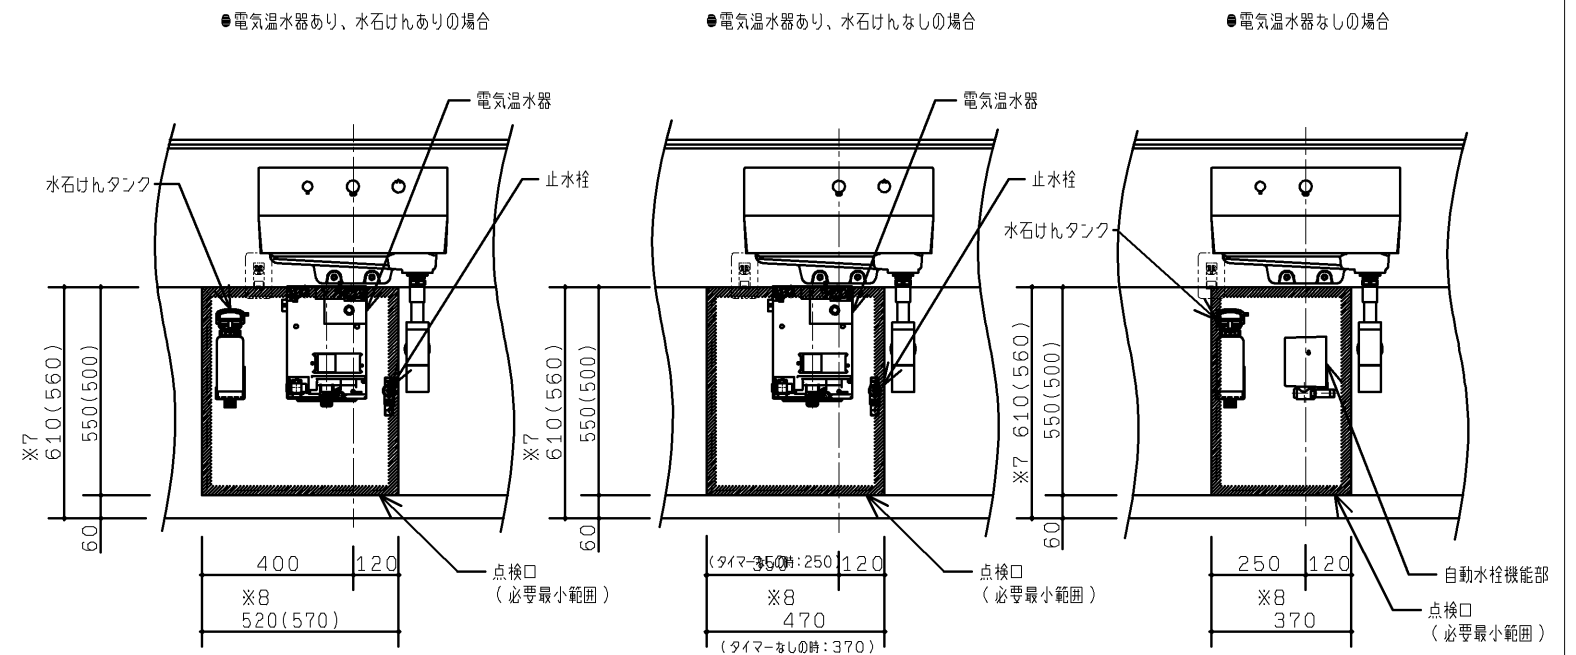

※7. 陶器下端とのクリアランス厳しいため、この寸法を守ってください。
 ※8. 専用ライニング(別送手配)を用いた場合は点検口の幅寸法は520mmになります。器具間寸法900mmもしくは器具端寸法500mm以上のときは点検口幅寸法は570mmになります。

電氣工事

コンセント設置位置

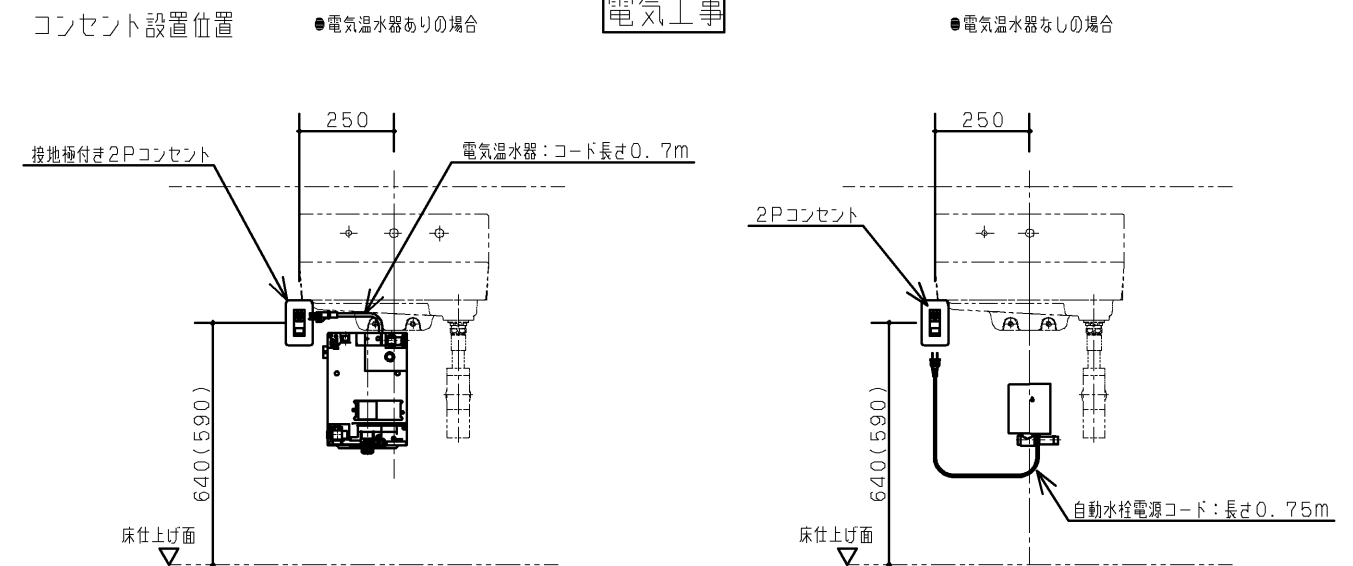

TOTO		第三角法	単位 mm	名称 RESTROOM ITEM 01 スリット排水壁掛洗面器セット
製図 白井	検図 大里 鈴木	日付 11.11.30	尺度 1:20	品番 XPL2※1
備考 図面全3枚中の3枚目(施工情報 建築・電気)				図番 HXPL2=02