

生産中止図面
2019/05

壁下地 コンクリート （厚10mm以上） 耐水合板12以上	壁固定部材 樹脂プラグ + トラスタッピンねじφ5×50 下穴φ8×深さ：仕上げ厚+55mm以上	同梱
床下地 コンクリート （仕上厚10mm以内）	床固定部材 樹脂プラグ + トラスタッピンねじφ5×50 下穴φ8×深さ：仕上げ厚+55mm以上	同梱

- ◆点検口付ライニング フレーム設置について
- 1：フレーム設置の前に配管、電気工事を行ってください。
 - 2：フレームの下地別の設置部材を上表に示します。
各固定部の納まり詳細については3枚目図面を参照ください。
下地によっては、設置部材を別途ご用意いただく必要があります。

- ◆使用上のご注意
- ・ライニング内に水をかけないようにしてください。
（ライニング内には電気配線が入っており、火災や感電・故障の原因になります。
また、前板やフレームの腐食につながります。）

点検口付ライニング内訳	仕 様	数量
甲板	アクリル系人工大理石	1
前板 フィラー 底目地	塩ビ銅板	1式
幅木	ステンレスヘアライン仕上げ	1式
フレーム	溶融亜鉛めっき銅板	1式


品 番		品 名
UAUN42R***		マイクロ波センサー壁掛小便器用点検口付ライニング
器具建設数 1 1連 2 2連 3 3連 手すり設置用加工 N 加工なし L 加工あり（左端） R 加工あり（右端） 器具ピッチ（mm） A 750 B 800 器具端寸法（mm） 1 400～450 2 450～500 前板カラー W ビューローウォーク B ビューローブラック		

- 本商品はマイクロ波センサー壁掛小便器の専用品です。
マイクロ波センサー壁掛小便器（XPU11）、手すりなどの器具や配管部材などは含まれません。
別途手配の上、各製品同梱の施工説明書を参照して取り付けください。
- 専用側板をオプションとして別途ご用意しています。（品番：UTR143）
ライニングの左右どちらでも設置可能です。
- 手すりありの場合は手すりを別途手配してください。（品番：T115CU3R）

- 注1：間口寸法には次のように対応します。
前板・・・端部のフィラー（間口調整材）の見え代にて対応します。（片側15～65mm）
甲板、幅木・・・長物を現場で切断して対応します。
（ジグソー、丸のこ、金切りばさみなどを使用ください。）
- 対応間口を下表に示します。
（ ）寸法は側板設置の場合の寸法になります。

製品品番	対応間口寸法W	器具ピッチP	L寸法	R寸法
UAUN42RA1*	1550～1650	750	400～450（390）	400～450（395）
UAUN42RA2*	1650～1750		450～500（440）	450～500（445）
UAUN42RB1*	1600～1700	800	400～450（390）	400～450（395）
UAUN42RB2*	1700～1800		450～500（440）	450～500（445）

- 注2：甲板と端部はシリコンコーキング（別途手配）代として4mm程度の隙間をあけてください。
- 注3：側板を設置する場合、側板側の間口調整はできません。
フィラーの見え代は固定となります。（下記参照）
- ・手すり設置側端部：10mm
 - ・手すりなし側端部： 5mm

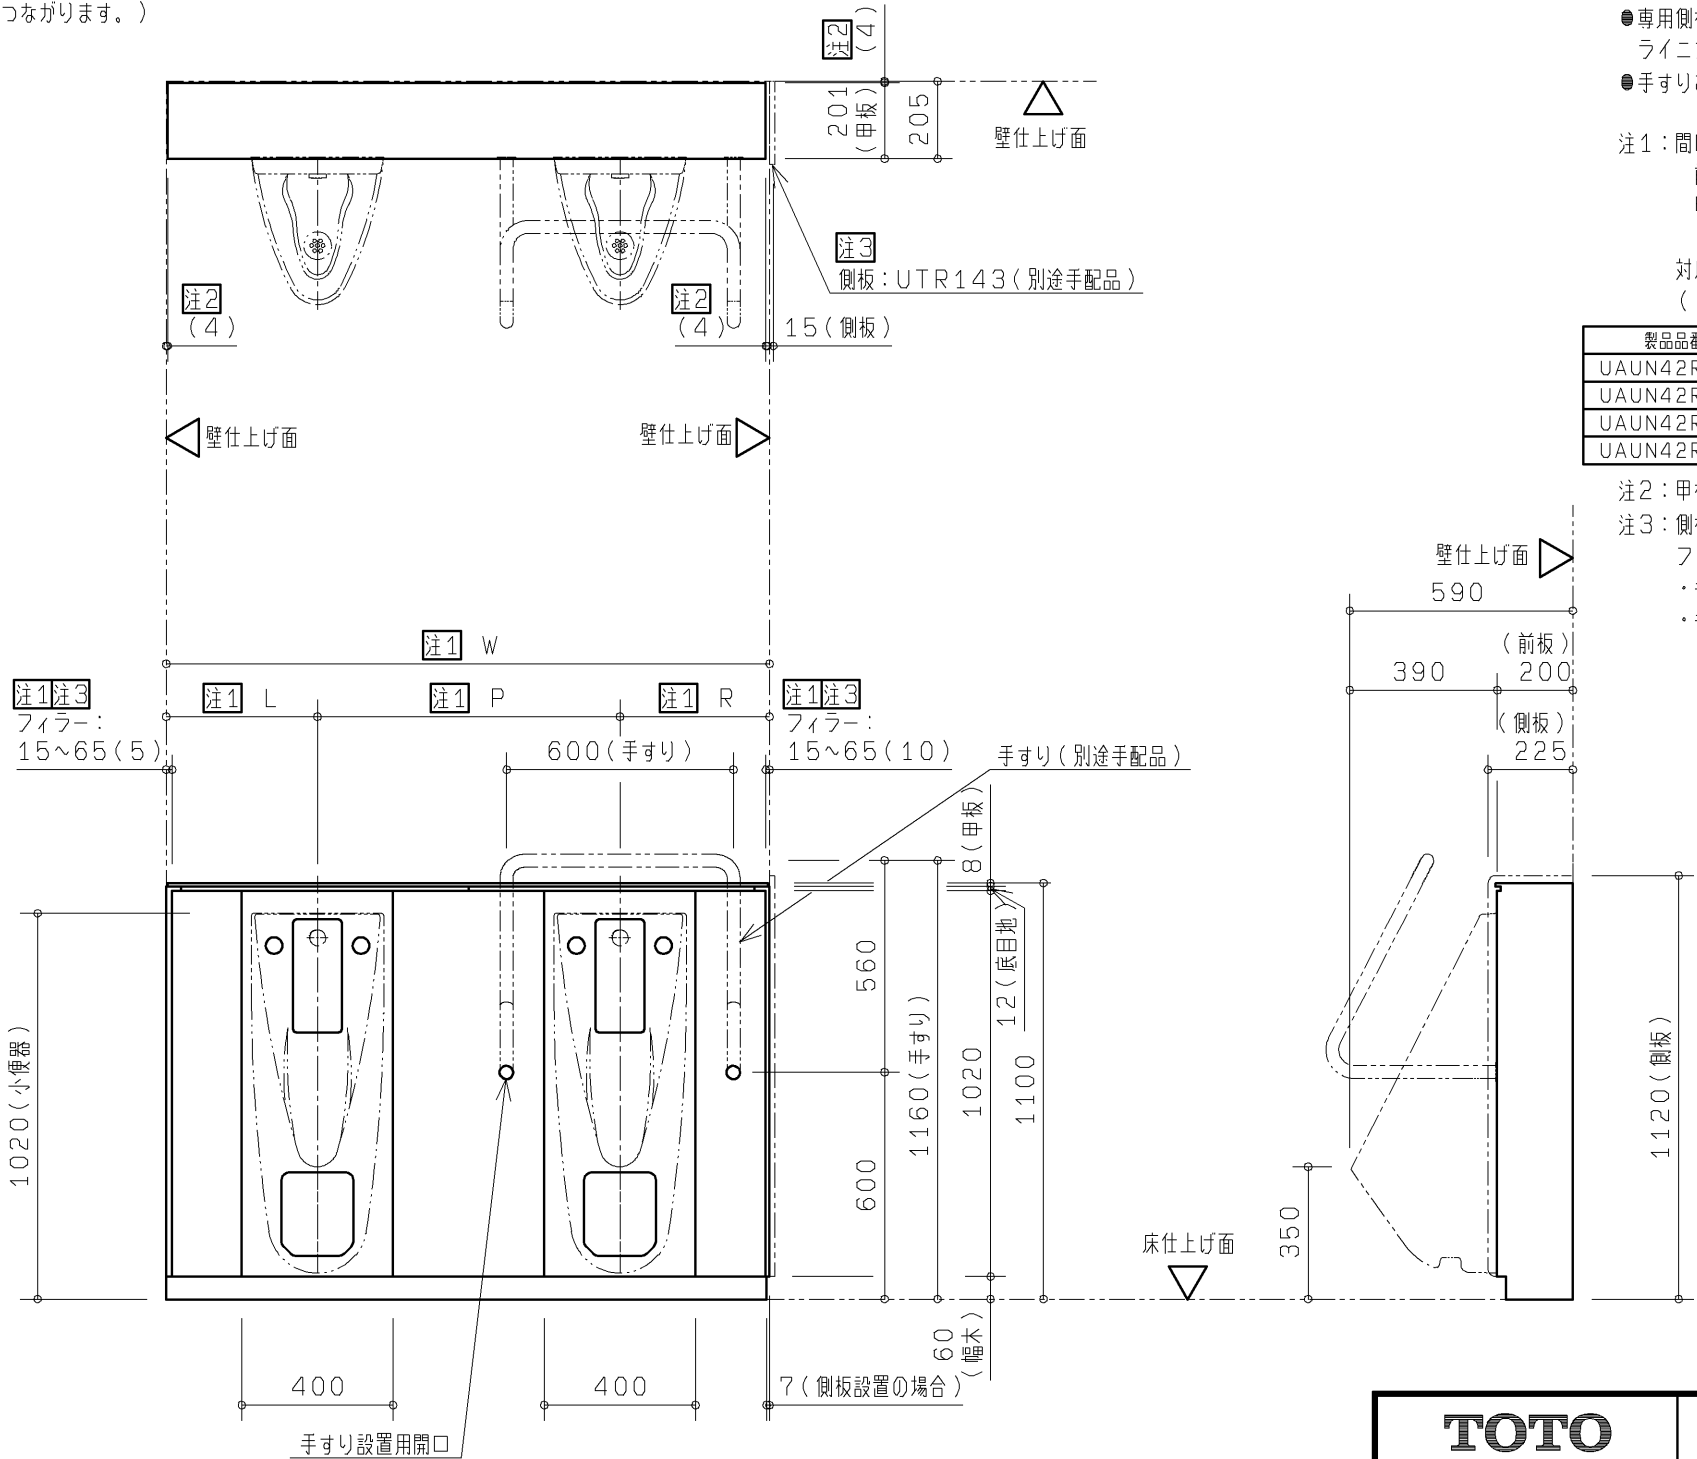

TOTO		第三角法	単位 mm	名称 マイクロ波センサー壁掛小便器用点検口付ライニング
製図 小柳	検図 島 結 野 城	日付 17. 12. 14	尺度 1：20	品番 UAUN42R***
備考 図面全3枚中の1枚目				図番 UAUN42R_=01

生産中止図面

2019/05/13

注2

10（側板設置の場合のみ）

35

器具心

器具心

フレーム
前面

P

R

W

注2

10（側板設置の場合のみ）

壁仕上げ面

配管立ち上げ可能範囲

本図は配管立ち上げ可能範囲を示します。
排水管につきましては逆勾配にならないよう注意してください。

（壁固定位置）（壁固定位置）
245 245

245

245

245

245

フレーム奥行寸法

175

壁仕上げ面

フレーム
前面

注1

フレーム側面：
15～65（10）

壁仕上げ面

壁仕上げ面

W

L

P

R

L1

R1

壁仕上げ面

200

148

10

前板仕上面

床仕上げ面

15

1035（壁固定位置）

44（床固定位置）

（床固定位置）
270

（床固定位置）
270

（床固定位置）
270

（床固定位置）
270

（床固定位置）
270

1087（フレーム高さ寸法）



製品品番	対応間口寸法W	器具ピッチP	注1 L寸法	注1 R寸法	L1寸法	R1寸法
UAUN42RA1*	1550～1650	750	400～450（390）	400～450（395）	380	385
UAUN42RA2*	1650～1750		450～500（440）	450～500（445）	430	435
UAUN42RB1*	1600～1700	800	400～450（390）	400～450（395）	380	385
UAUN42RB2*	1700～1800		450～500（440）	450～500（445）	430	435

注1：（ ）寸法は側板設置の場合の寸法になります。


注2：側板を設置するときは側板下部固定材が取り付けため側板仕上面（内側）から10mmの範囲は配管床立ち上げができません。

TOTO		第三角法	単位 mm	名称 マイクロ波センサー壁掛小便器用点検口付ライニング
製図 小柳	検図 島野 結城	日付 18. 02. 20	尺度 1：20	品番 UAUN42R***
備考 図面全3枚中の2枚目				図番 UAUN42R_ = 02


【壁固定部納まり詳細図（S=1：5）】

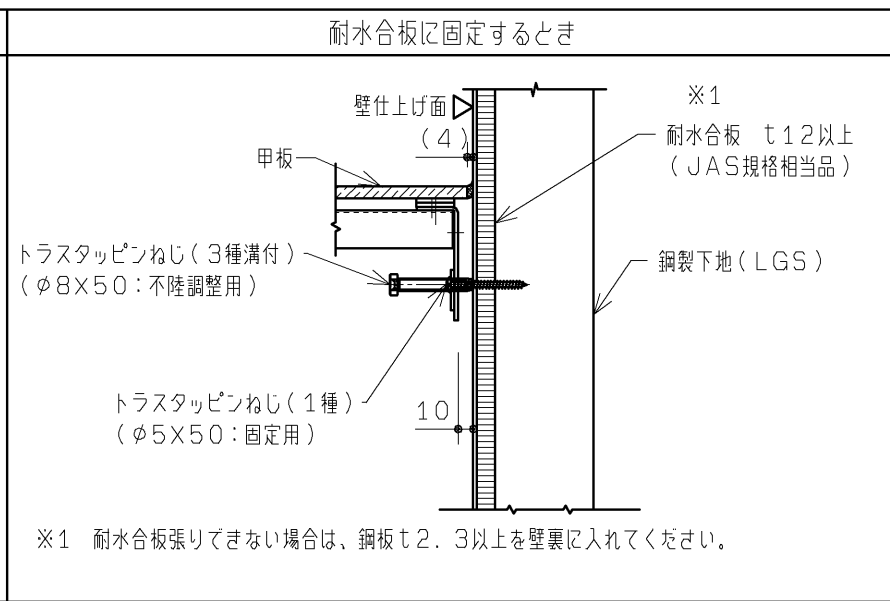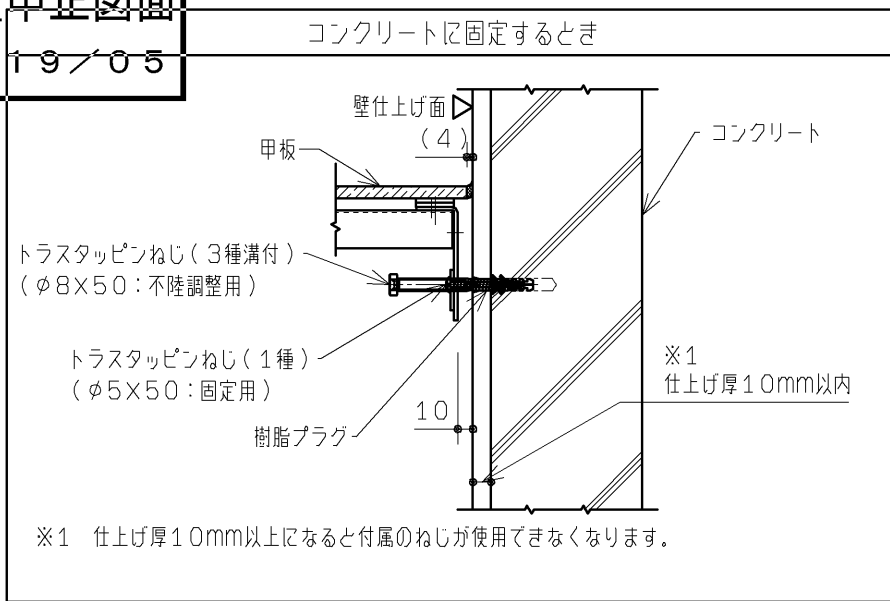


【床固定部納まり詳細図（S=1：5）】

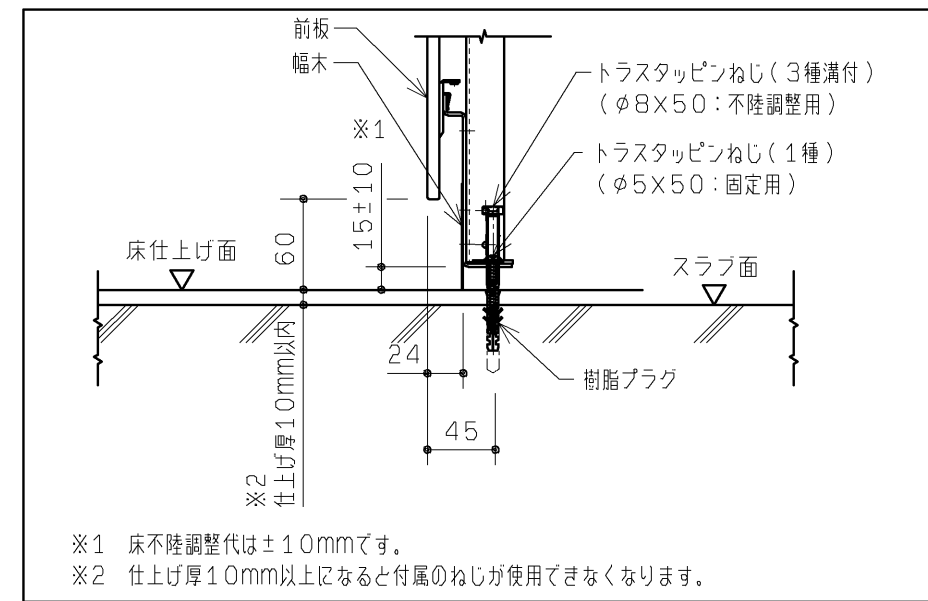


【フィラー部納まり詳細図（S=1：5）】

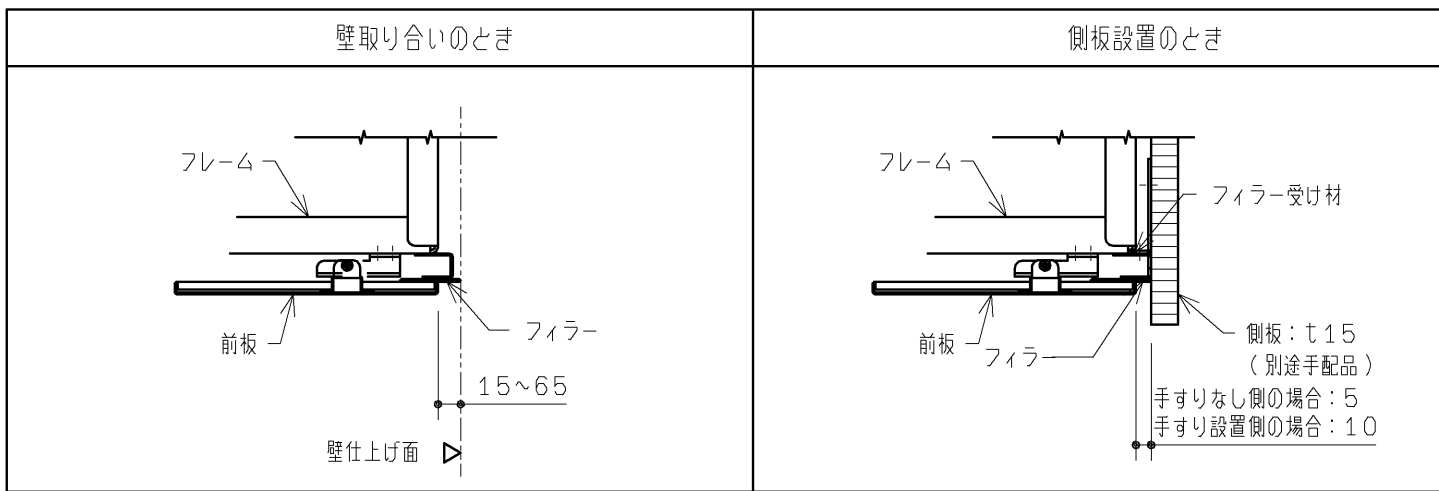


【甲板部納まり詳細図（S=1：5）】

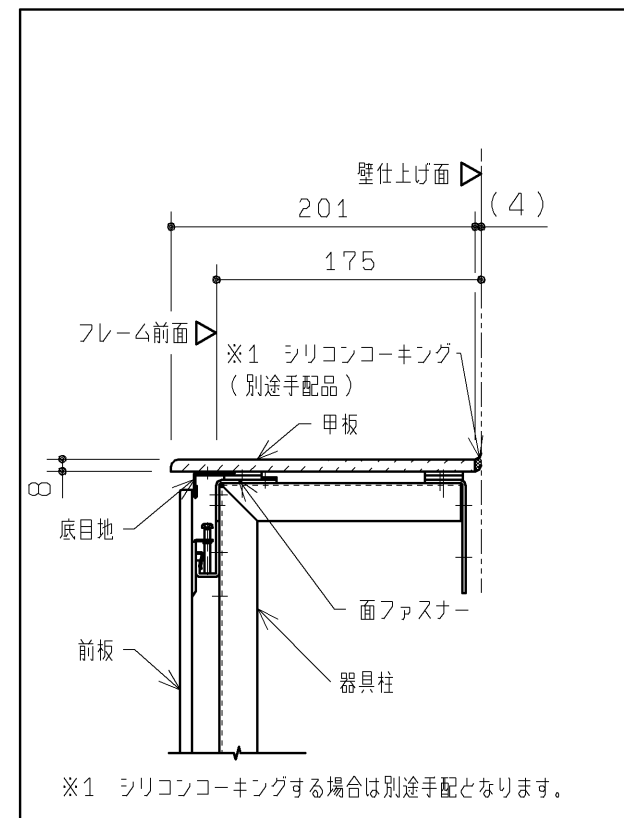

【壁補強範囲詳細図（S=1：20）】

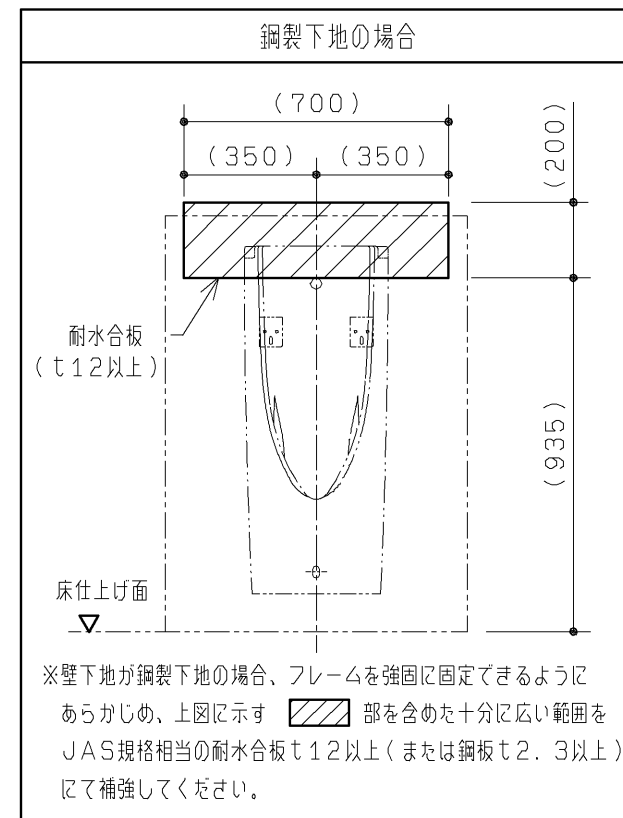

【フック設置例詳細図（S=1：20）】

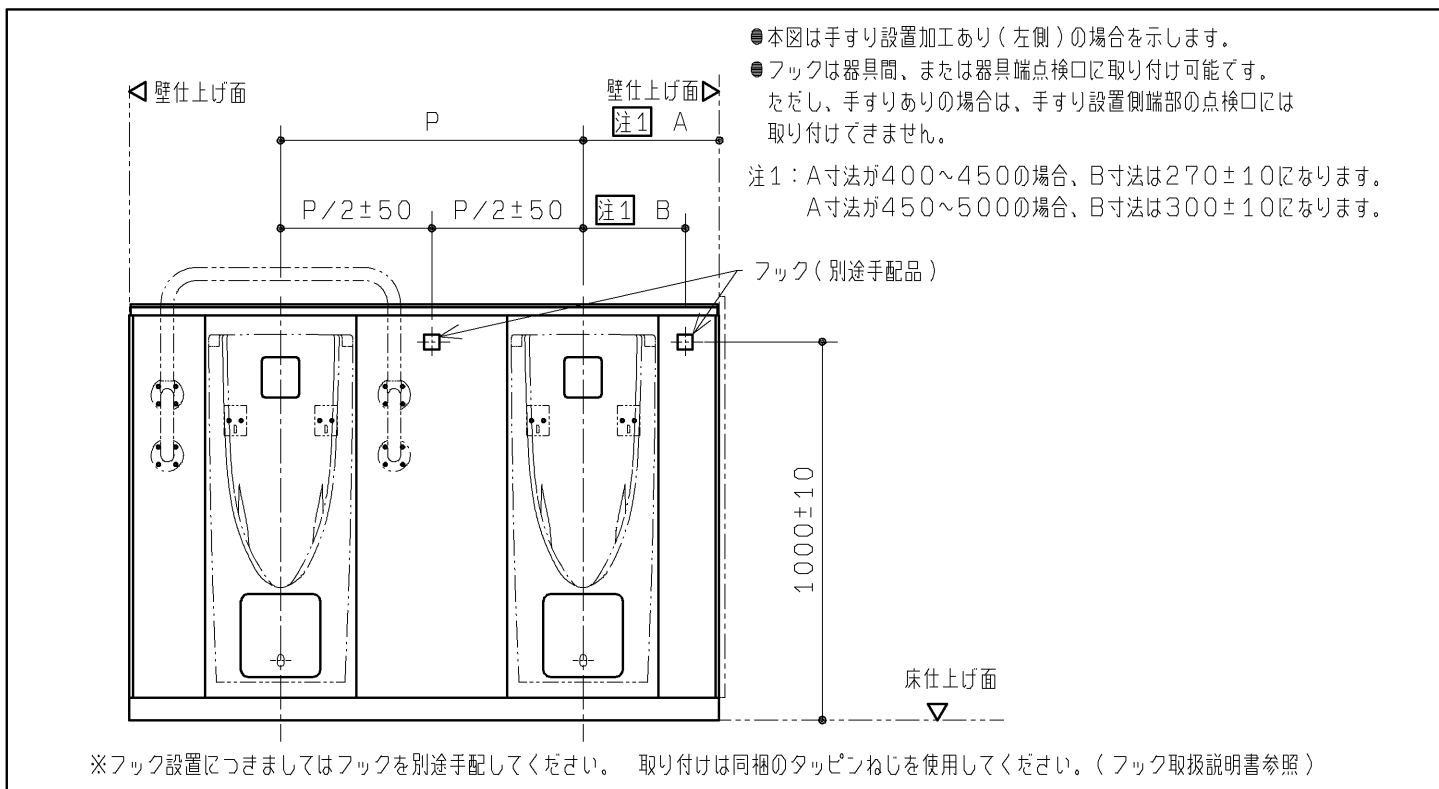

TOTO		第三角法	単位 mm	名称	小便器用点検口付ライニング
製図 小柳	検図 島野 結城	日付 17. 12. 14	尺度 1：20	品番	UAUN4**** UAUN5****
備考 図面全3枚中の3枚目				図番	UAUN4_=03