

生產中止圖面

2023/08

壁下地	壁固定部材	
止図面 (仕上厚100mm以内)	樹脂プラグ + トラスタッピンねじφ5×50 下穴φ8×深さ:仕上厚+55mm以上	同梱
耐水合板12以上	タッピンねじ φ5×50	同梱
床下地	床固定部材	
コンクリート (仕上厚100mm以内)	樹脂プラグ + トラスタッピンねじφ5×50 下穴φ8×深さ:仕上厚+55mm以上	同梱

点検口付ライニング内訳	仕 様	数量
甲板	アクリル系人工大理石	1
前板 フィラー 底目地	塩ビ鋼板	1 式
幅木	ステンレスヘアライン仕上げ	1 式
フレーム	溶融亜鉛めっき鋼板	1 式

- ◆点検口付ライニング フレーム設置について
- 1：フレーム設置の前に配管、電気工事を行ってください。
 - 2：フレームの下地別の設置部材を上表に示します。
- 各国定部の納まり詳細については3枚目図面を参照ください。
- 下地によっては、設置部材を別途ご用意いただく必要があります。
- ◆使用上のご注意
- ・ライニング内に水をかけないようにしてください。
- (ライニング内には電気配線が入っており、火災や感電・故障の原因になります。
- また、前板やフレームの腐食につながります。)

品 番		品 名	
U A U N 5 2 S * * *		自動洗浄小便器用点検口付ラインング	

器具連設数	手すり設置用加工	器具ピッチ (mm)	器具端寸法 (mm)	前板カラー
1 1連	N 加工なし	A 750	1 400~450	W ビューロワーム ホワイト
2 2連	S 加工あり(左端)	B 800	2 450~500	B ビューログラッパ
3 3連	U 加工あり(右端)			

- 本商品は自動洗浄小便器（UFS900系）の専用品です。
自動洗浄小便器（UFS900系）・手すりなどの器具や配管部材などは含まれません。
別途手配の上、各製品同梱の施工説明書を参照して取り付けてください。
- 専用側板をオプションとして別途ご用意しています。（品番：UTR143）
ライニングの左右どちらでも設置可能です。
- 手すりありの場合は手すりを別途手配してください。

注1：開口寸法には次のように対応します。

前板・・・端部のフィラー（開口調整材）の見え代にて対応します。（片側15～65mm）


甲板、幅木・・・長物を現場で切断して対応します。

（ジグソー、丸のこ、金切りばさみなどを使用ください。）

製品品番	対応開口寸法W	器具ピッチP	L 寸法	R 寸法
UAUN52SA1*	1550~1650	750	400~450(395)	400~450(390)
UAUN52SA2*	1650~1750		450~500(445)	450~500(440)
UAUN52SB1*	1600~1700	800	400~450(395)	400~450(390)
UAUN52SB2*	1700~1800		450~500(445)	450~500(440)


注2：甲板と端部はシリコンコーキング（別途手配）代として4mm程度の隙間をあけてください。
注3：側板を設置する場合、側板側の間口調整はできません。
フィラーの見え代は固定となります。（下記参照）

・手すり設置側端部：	10mm
・手すりなし側端部：	5mm

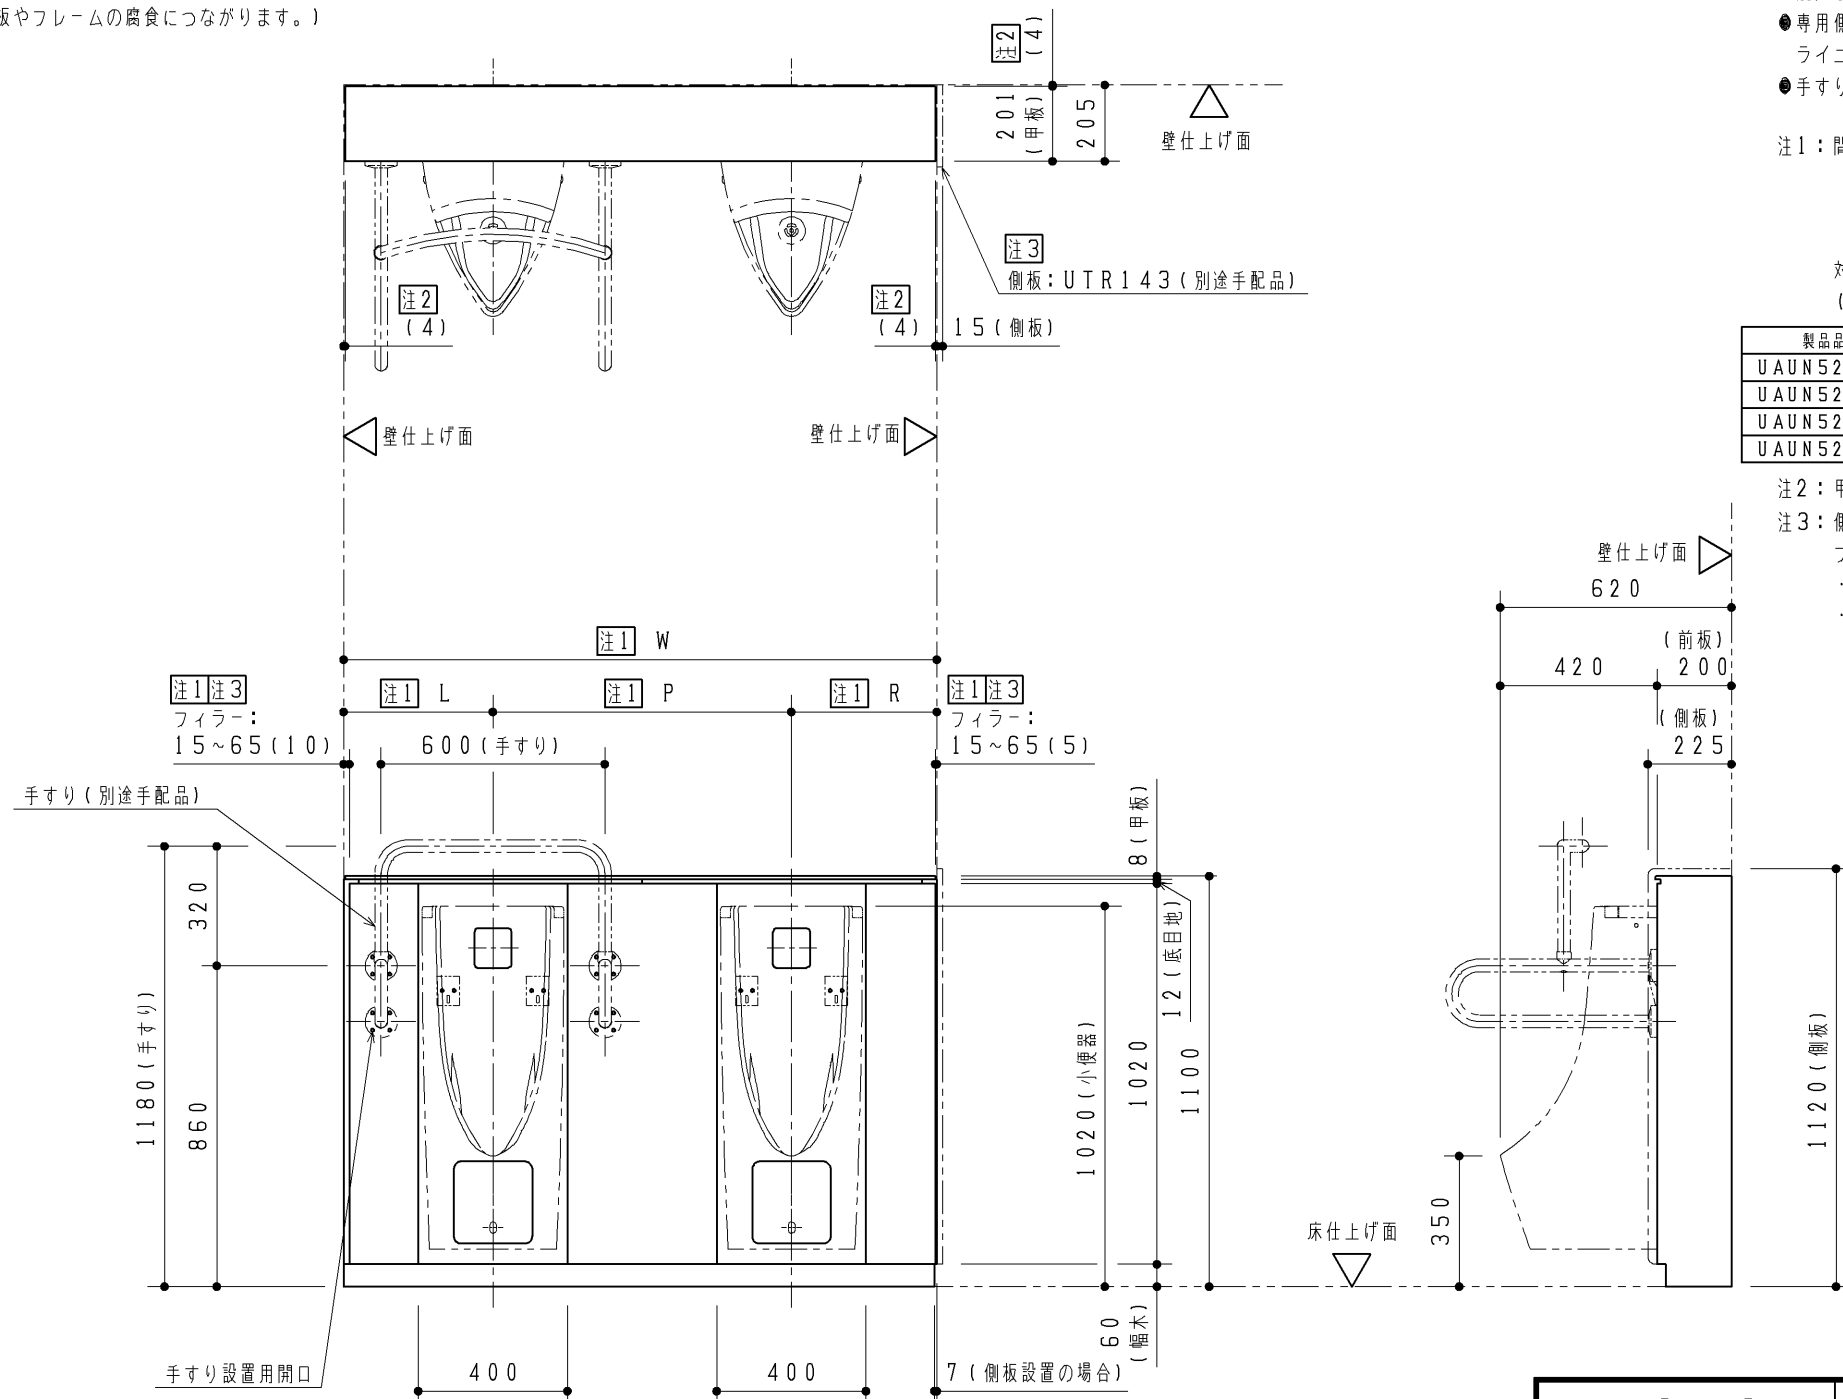

TOTO		第三角法	単位 mm	名称 自動洗浄小便器用点検口付ライニング
製図 市村	検図 大井 木田	日付 22.08.01	尺度 1:20	品番 UAUN52S***
備考 図面全3枚中の1枚目				図番 UAUN52S_01

生産中止図面
2023/08


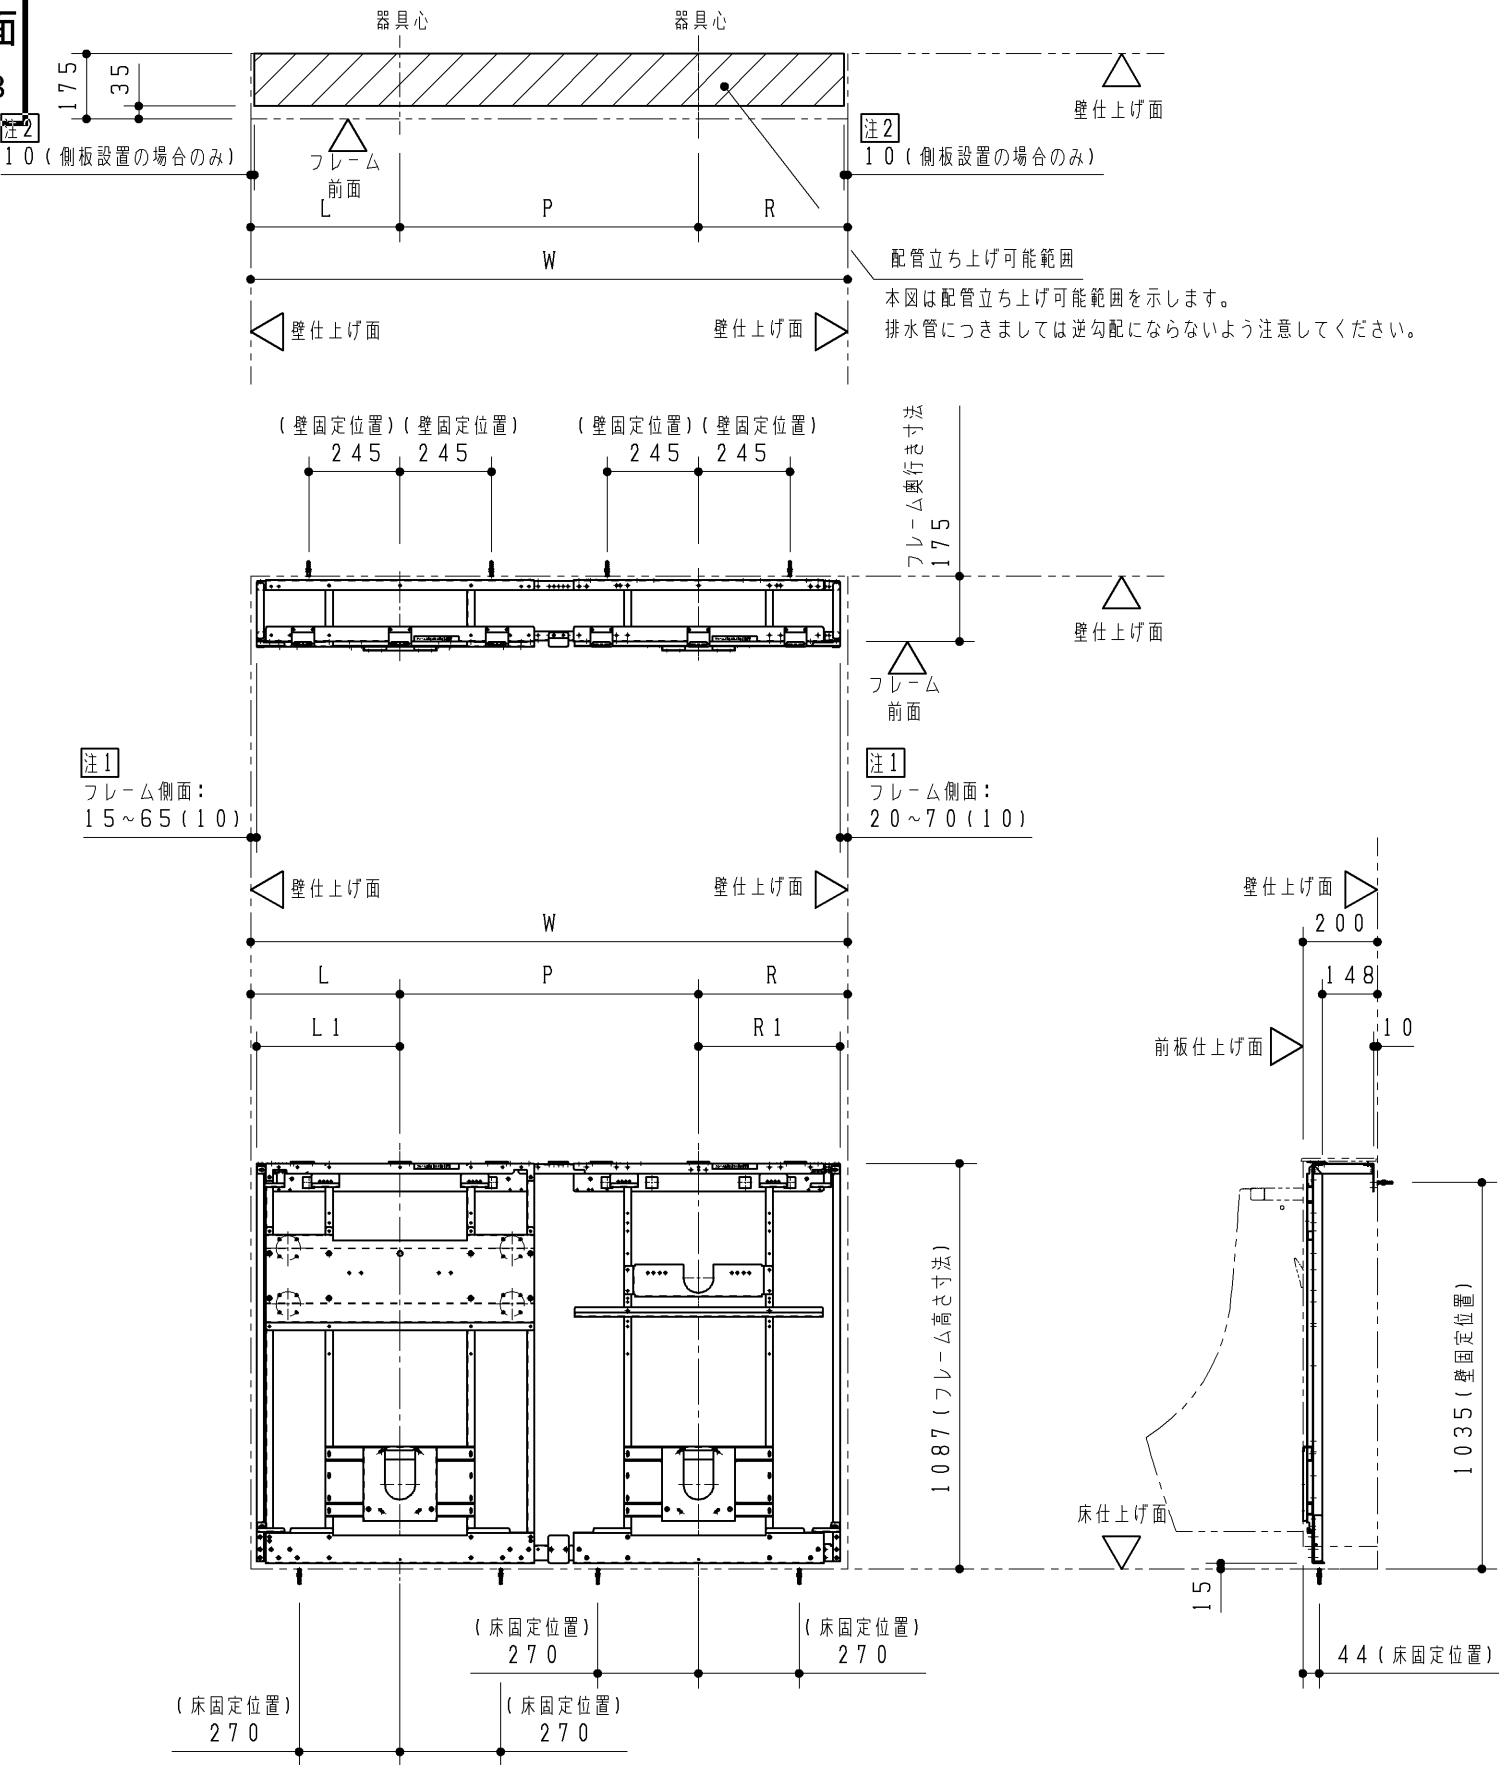


製品品番	対応開口寸法W	器具ピッチP	注1 L寸法	注1 R寸法	L1寸法	R1寸法
UAUN52SA1*	1550~1650	750	400~450 (395)	400~450 (390)	385	380
UAUN52SA2*	1650~1750	750	450~500 (445)	450~500 (440)	435	430
UAUN52SB1*	1600~1700	800	400~450 (395)	400~450 (390)	385	380
UAUN52SB2*	1700~1800	800	450~500 (445)	450~500 (440)	435	430


注1: () 寸法は側板設置の場合の寸法になります。
注2: 側板を設置するときは側板下部固定材が取り付けため側板仕上り面 (内側) から10mmの範囲は配管床立ち上げができません。

TOTO			第三角法	単位 mm	名称 自動洗浄小便器用点検口付ライニング
製図 市村	検図 大井田	日付 22.08.01	尺度 1:20	品番 UAUN52S***	
備考 図面全3枚中の2枚目				図番 UAUN52S_ = 02	


【手すり部納まり詳細図 (S=1:5)】

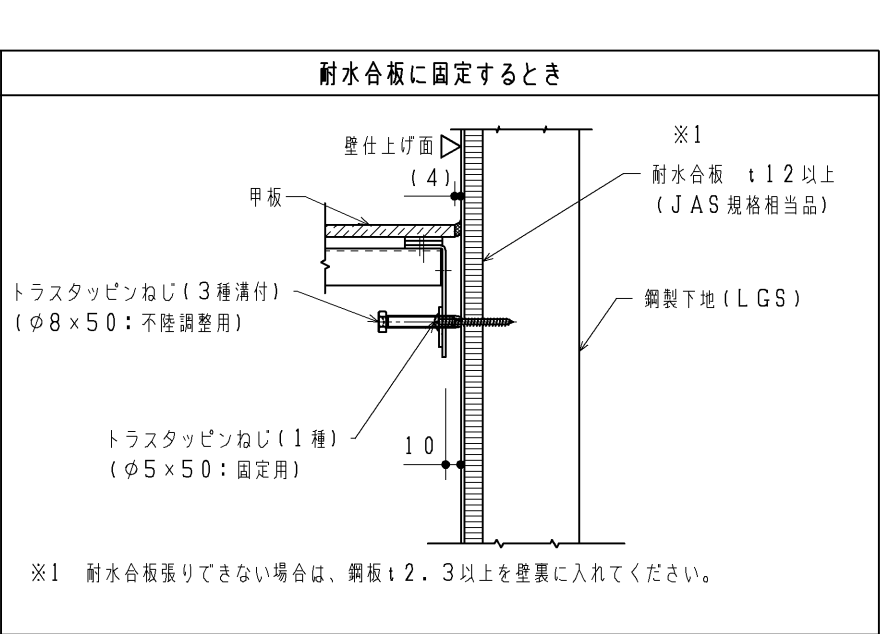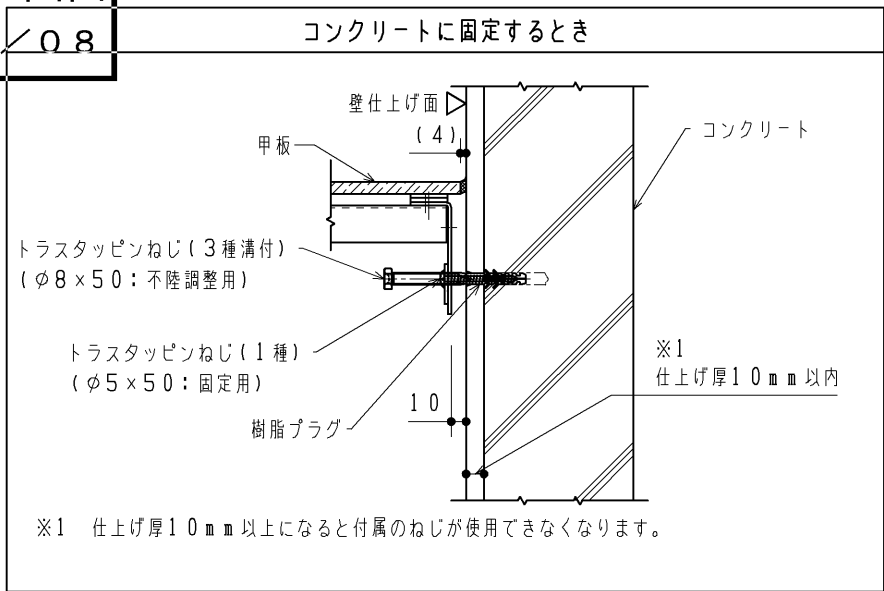


【床固定部納まり詳細図 (S=1:5)】

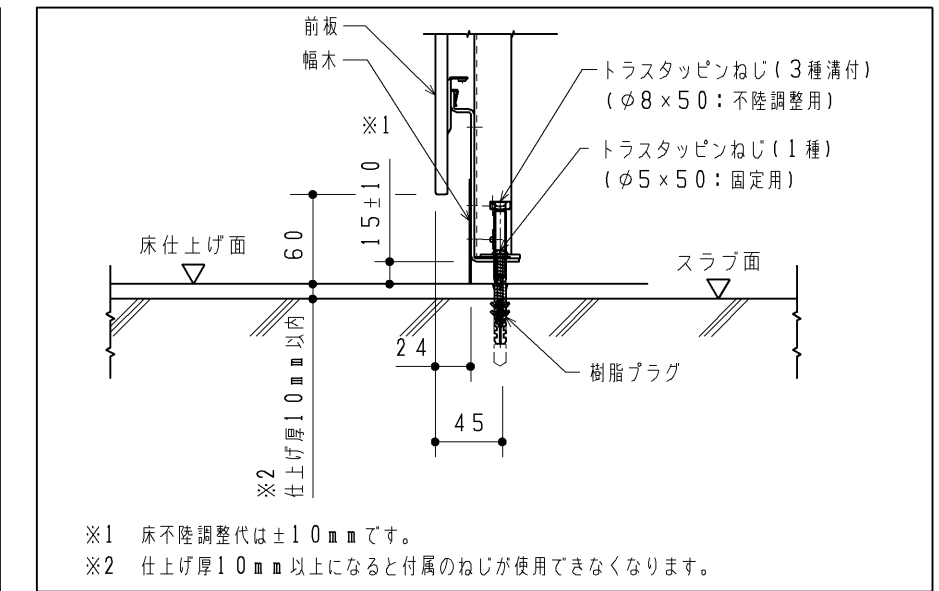


【フィラー部納まり詳細図 (S=1:5)】

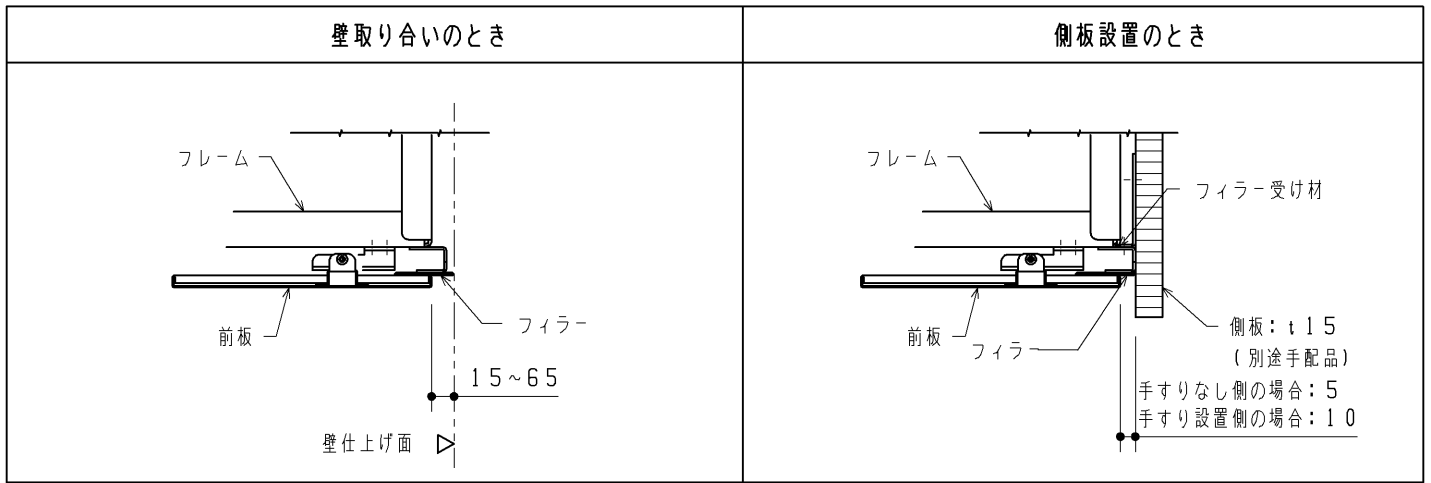


【フック設置例詳細図 (S=1:20)】

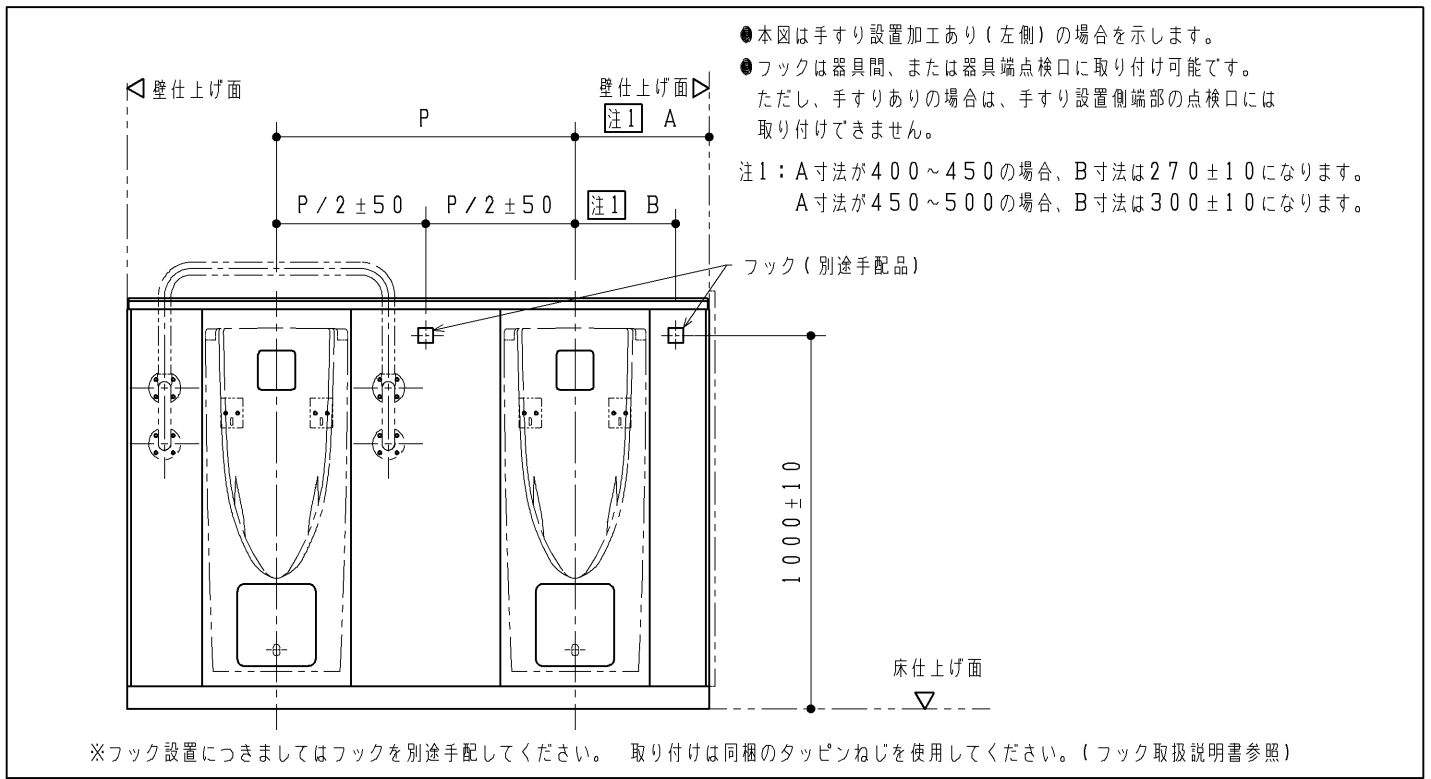

【甲板部納まり詳細図 (S=1:5)】

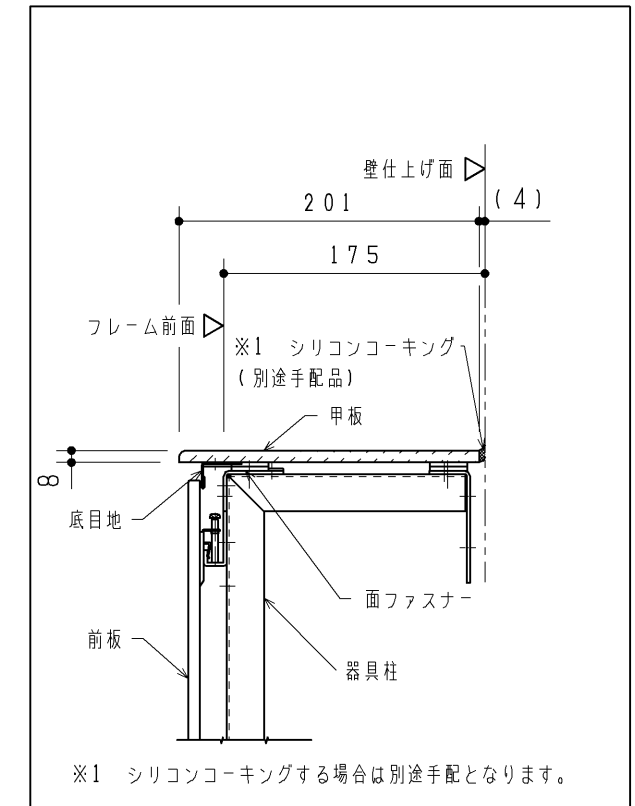

【壁補強範囲詳細図 (S=1:20)】

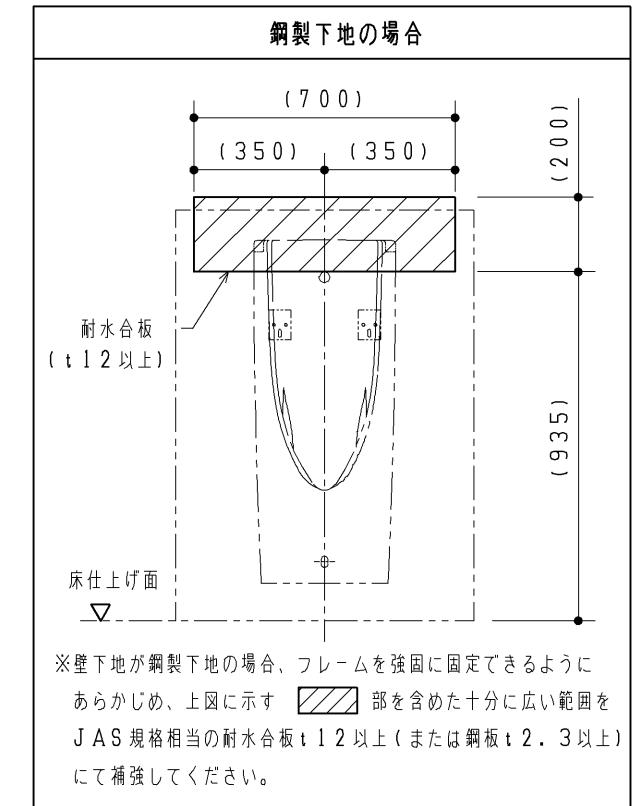

TOTO		第三角法	単位 mm	名称 小便器用点検口付ライニング
製図 小柳	検図 島古 野荘	日付 18.10.31	尺度 1:20	品番 UAUN5***** UAUN6*****
備考 図面全3枚中の3枚目				図番 UAUN5_ = 03