

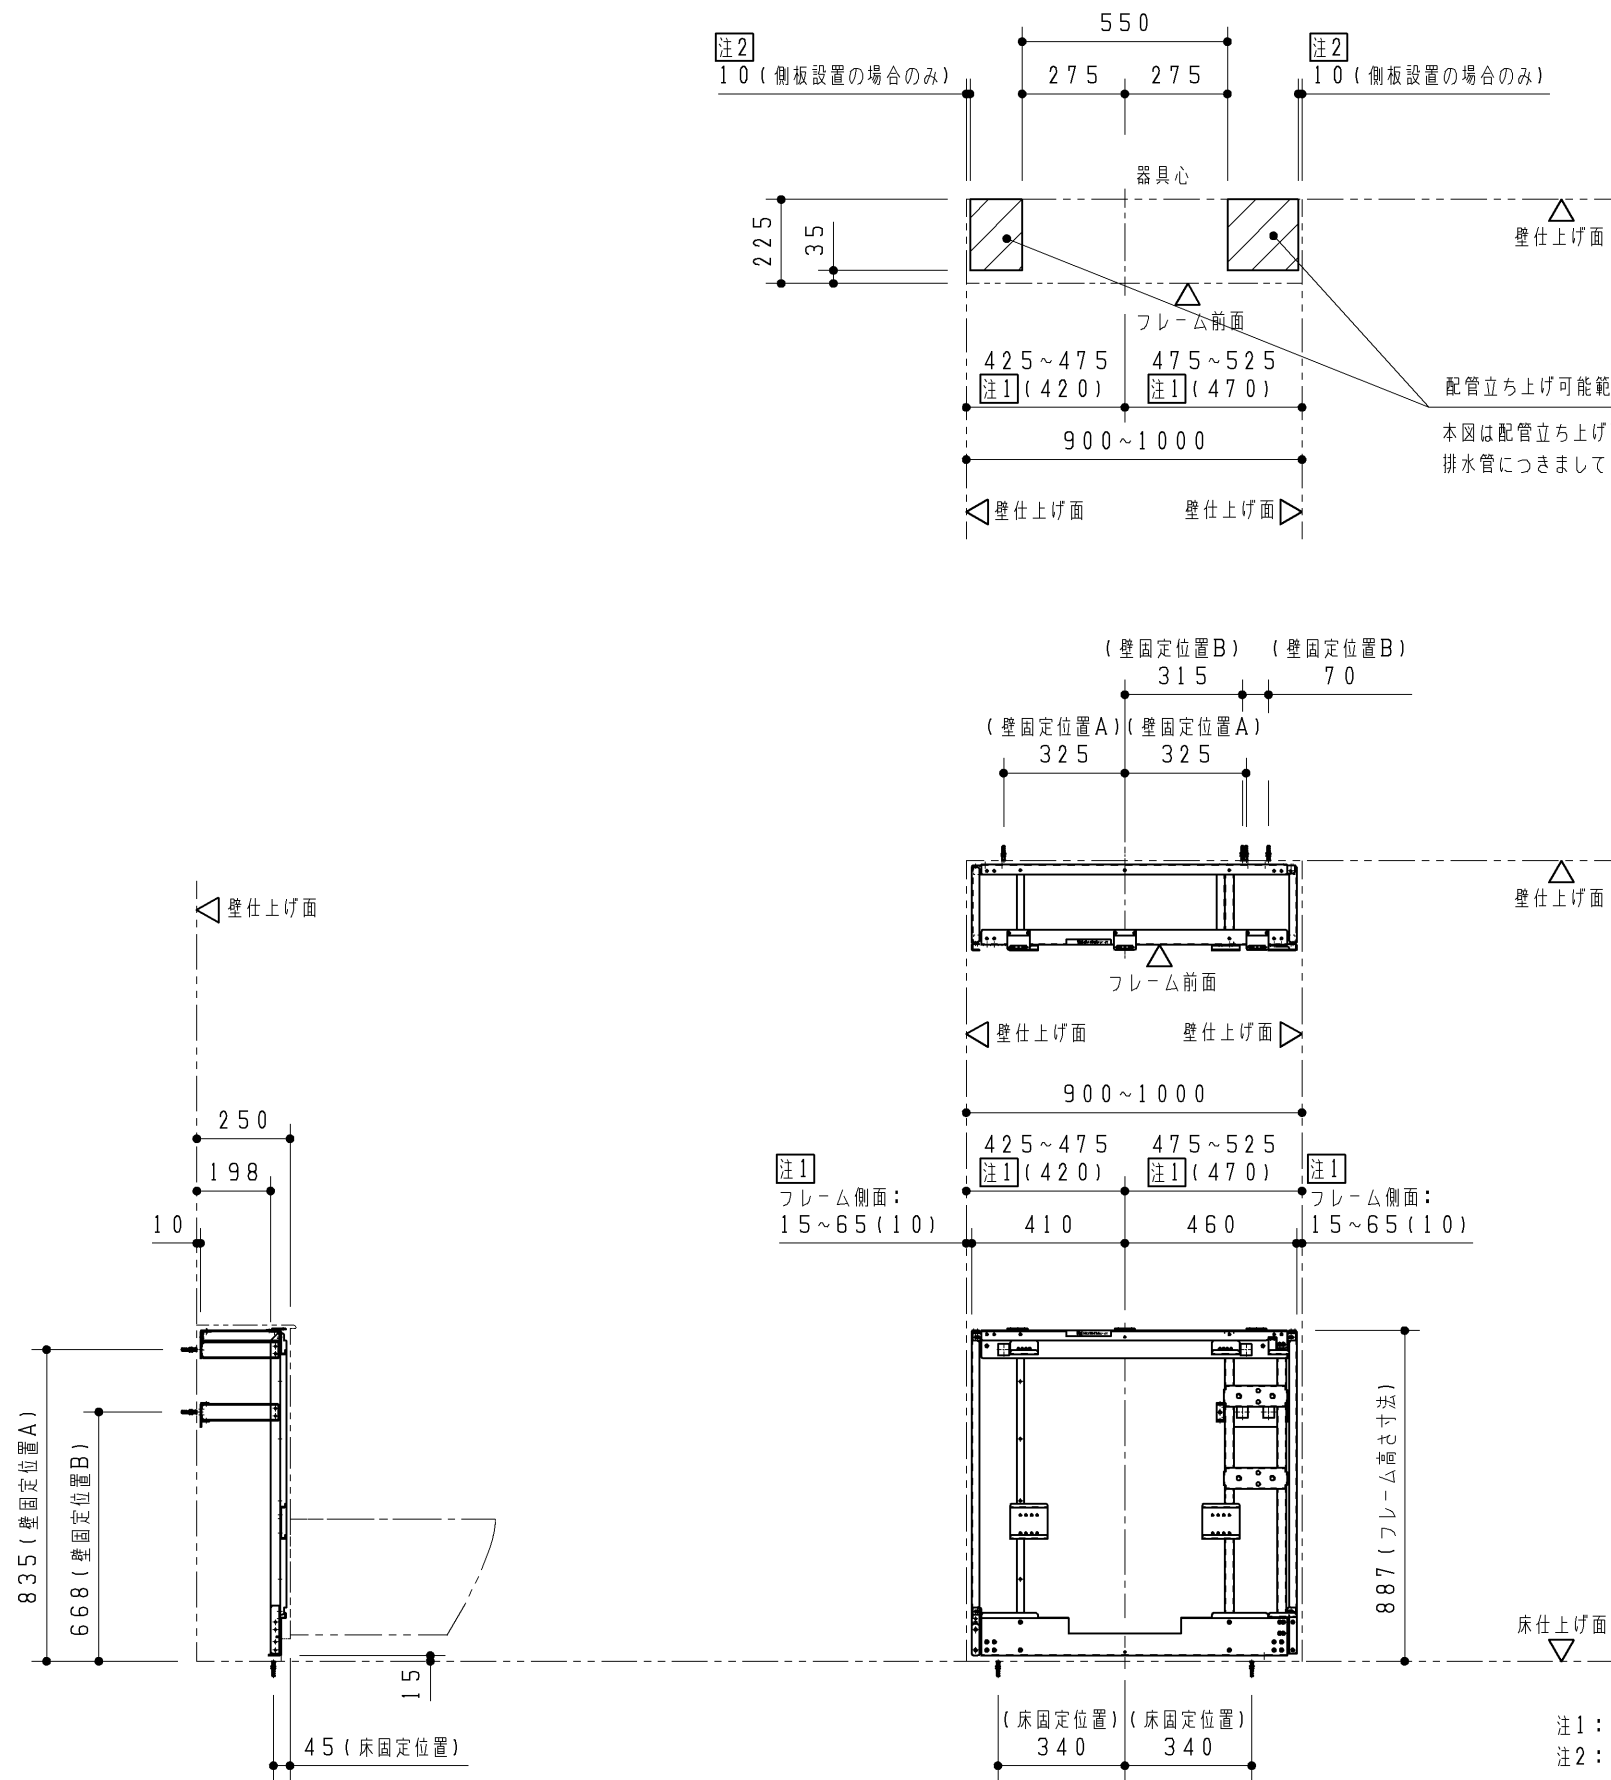


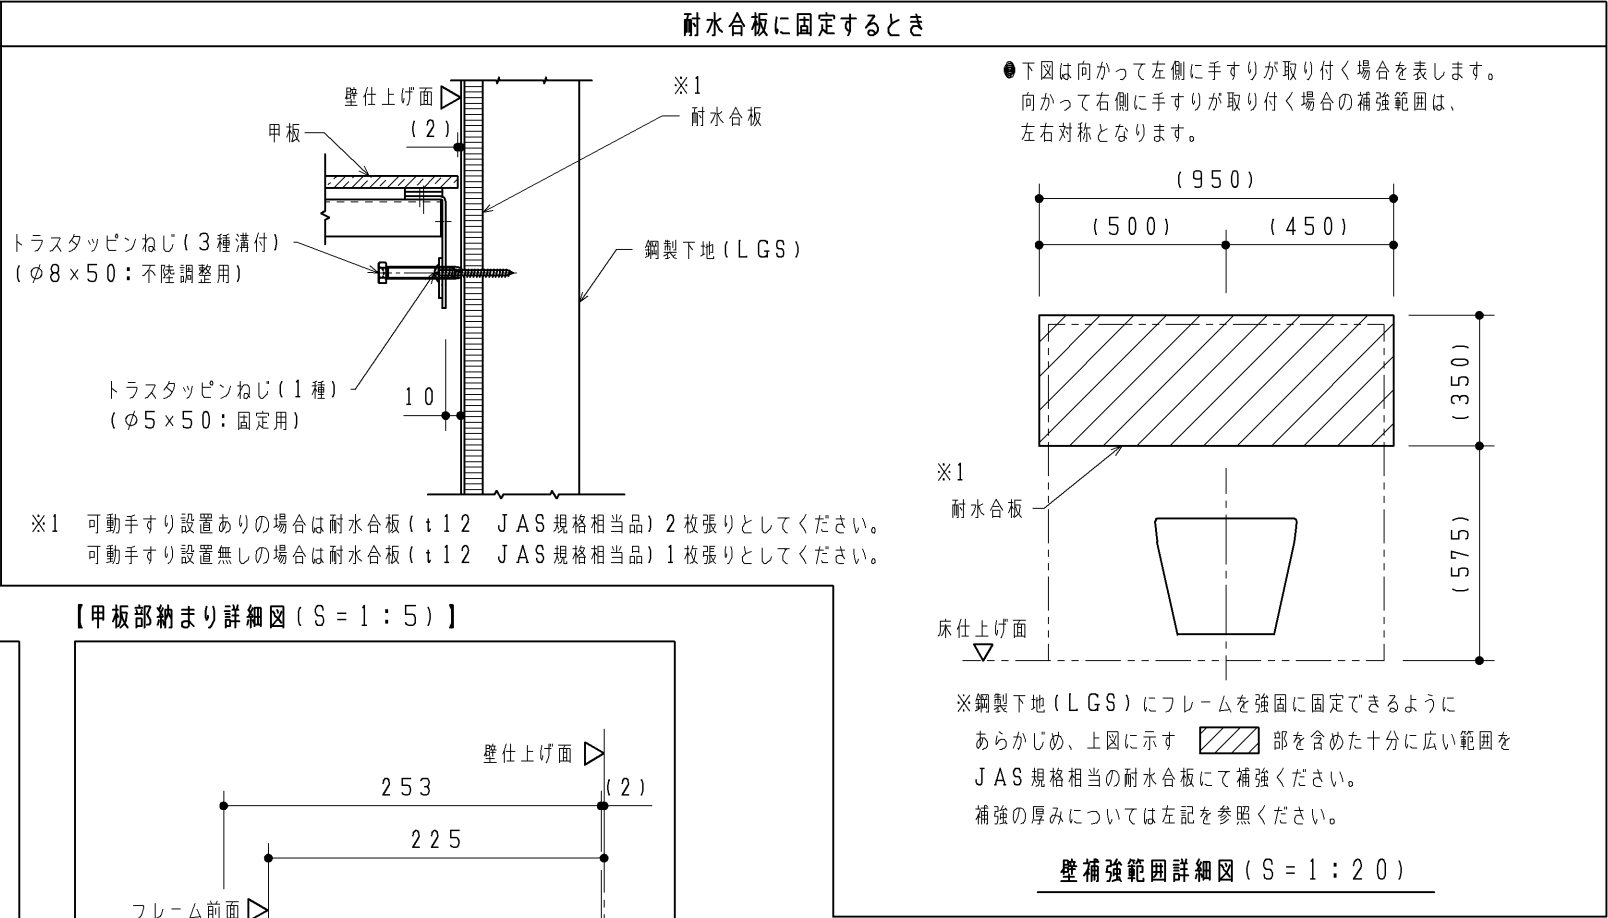


注1: () 寸法は側板設置の場合の寸法になります。
注2: 側板を設置するときは側板下部固定材が取り付けため側板仕上り面(内側)から10mmの範囲は配管床立ち上げができません。

TOTO			単位 mm	名称 壁掛大便器用点検口付ライニング
製図 中尾	検図 島野古荘	日付 18.10.25	尺度 1:20	品番 UACN4*R5*** UACN5*R5***
備考 図面全3枚中の2枚目				図番 UACN4_R5_=02


【壁固定部納まり詳細図（S＝1：5）】

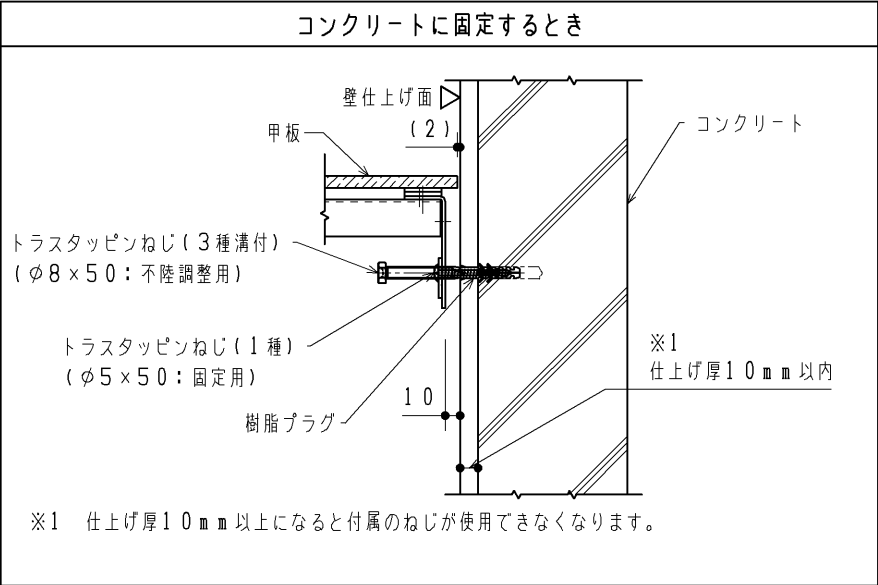


【床固定部納まり詳細図（S＝1：5）】

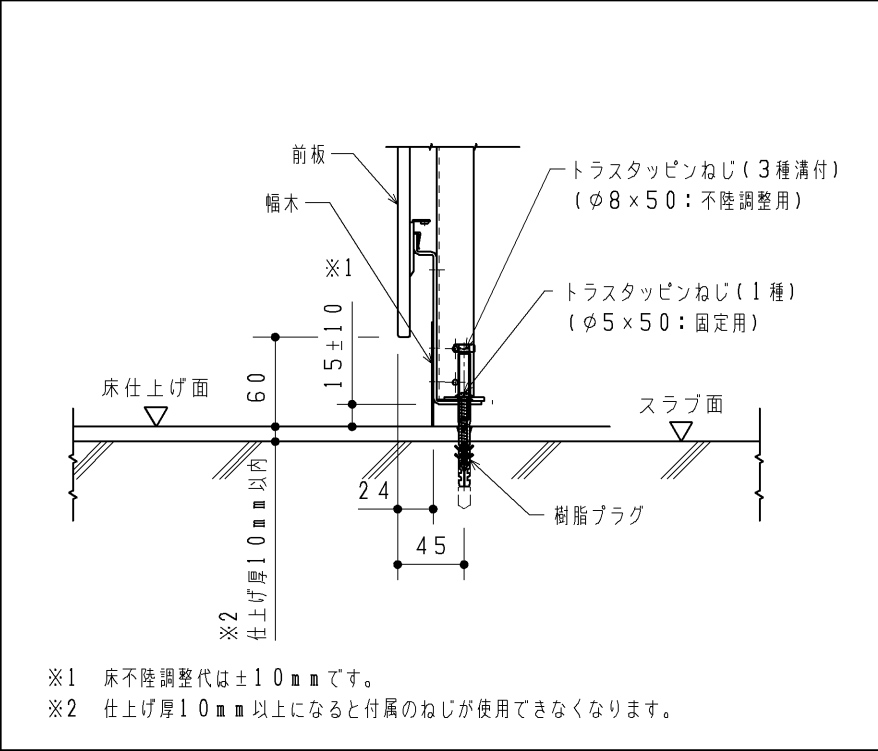

【甲板部納まり詳細図（S＝1：5）】

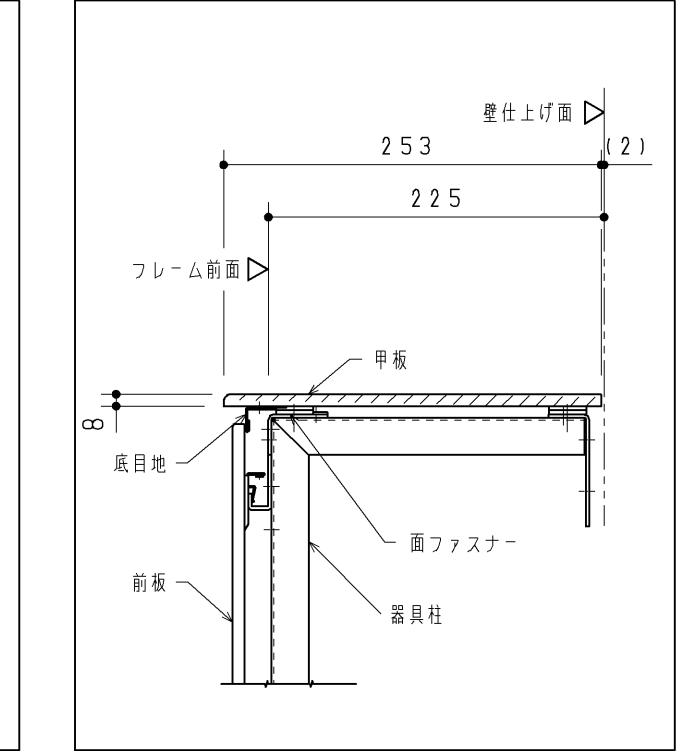

【フィラー部納まり詳細図（S＝1：5）】

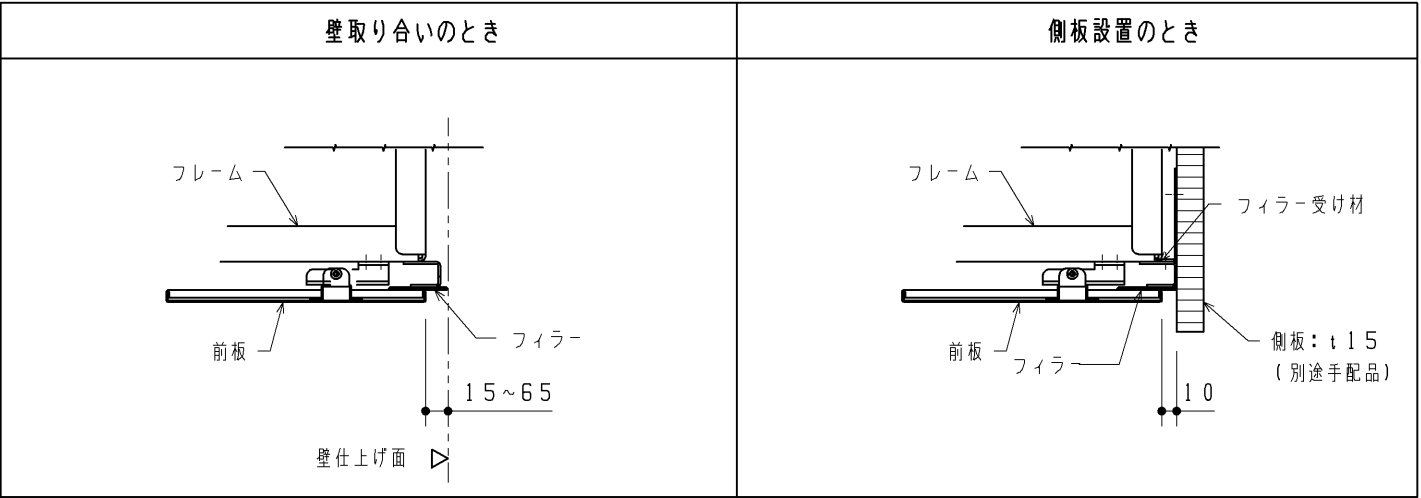

TOTO			第三角法	単位 mm	名称 壁掛大便器用点検口付ライニング
製図 中尾	検図 島野古荘	日付 18.10.25	尺度 1：20	品番 UACN4*L5***/UACN4*R5***/ UACN5*L5***/UACN5*R5***/	図番 UACN4_ _ 5_ = 03
備考 図面全3枚中の3枚目					