

生産中止図面
鋼製下地+耐水合板 C12
2019 床下地

壁下地 コンクリート	壁固定部材 樹脂プラグ(タッピンねじφ4.5~φ6.2用) 下穴φ8×深さ55	同梱
鋼製下地+耐水合板φ12以上	タッピンねじ φ5×50	同梱
床下地 コンクリート (仕上厚10mm以内)	床固定部材 樹脂プラグ(タッピンねじφ4.5~φ6.2用) 下穴φ8×深さ55	同梱

専用ラインイン内訳	仕 様	数量
甲板	アクリル系人工大理石	1
前板 フィラー	ホワイト：ポリオレフィン系樹脂積層鋼板 ライトメープル：ポリエステル系樹脂積層鋼板	1式
幅木	ステンレスヘアライン仕上げ	1式
フレーム	溶融亜鉛めっき鋼板	1式

- ◆点検口付ラインング フレーム設置について
- 1: フレーム設置の前に配管、電気工事を行ってください。
 - 2: フレームの下地別の設置部材を上表に示します。
下地によっては、設置部材を別途ご用意いただく必要があります。

品 番	品 名
UAUN23N***	自動洗浄小便器（UF S900系）用点検口付ライニング 3連

器具諸寸法 (mm)		前板カラー	甲板カラー
① 360~410 (手すりなし) / 400~450 (手すりあり)		A ホワイト	A ブラック / マーラー
② 410~460 (手すりなし) / 450~500 (手すりあり)		M ホワイト / マーブル	C カイロ / ベージュ
③ 460~510 (手すりなし) / 500~550 (手すりあり)			

※下表参照

- 専用ライニングには、小便器・手すりなどの器具や配管は含まれません。
自動洗浄小便器（UF S900系）を別途手配のうえ、各製品
同梱の施工説明書に従って施工してください。
●ライニングに水をかけないようにしてください。
（ライニング内には、電気配線が入っており、火災や感電・故障の原因になります。）

注 1：間口寸法は次のように対応します。

前板・・・フィラー（間口調整材の）見え代を変えて対応します。

甲板、幅木・・・長物を現場で切断して対応します。

（硬質プラスチック用のこぎり、ジグソー、金切りばさみなどを使用。）

手すり設置あり、なしによる対応間口を下表に示します。

手すり設置	L寸法	R寸法	対応間口寸法W
手すりなし	360~410(360)	360~410(360)	2320~2420
	410~460(410)	410~460(410)	2420~2520
	460~510(460)	460~510(460)	2520~2620

()は側板設置の場合の寸法になります。

注3：側板は UTR140（別途手配）となります。（フィラー：10mm固定）

※ ライニング内に設置される器具・配管は、自動洗浄小便器（UFS900系）の施工情報を参照してください。




【側板（別途手配）部納まり詳細図（S=1:5）】

Technical drawing of a wall and door assembly. The drawing shows a side view of a door frame and a wall section. Key dimensions and components are labeled:

- Wall Finish Face (壁仕上り面):** Indicated by a triangle symbol at the top right.
- 225:** Dimension for the wall thickness.
- 1060:** Total height of the wall section.
- 60:** Height of the base plate.
- 30:** Width of the door frame.
- 60:** Height of the door frame.
- 171:** Width of the door frame.
- 注3 側板: t18 (別途手配):** Note 3: Side plate: t18 (separate arrangement).
- L形幅木 (側板に同梱):** L-shaped batten (included with the side plate).

TOTO		第三角法	単位 mm	名称 自動洗浄小便器（UFS900系）用 点検口付ライニング 3連 手すりなし
製図 島野	検図 金子口	日付 16. 01. 18	尺度 1：20	品番 UAUN23N***
備考 図面全5枚中の1枚目				図番 UAUN23N_


生産中止図面
2019/12

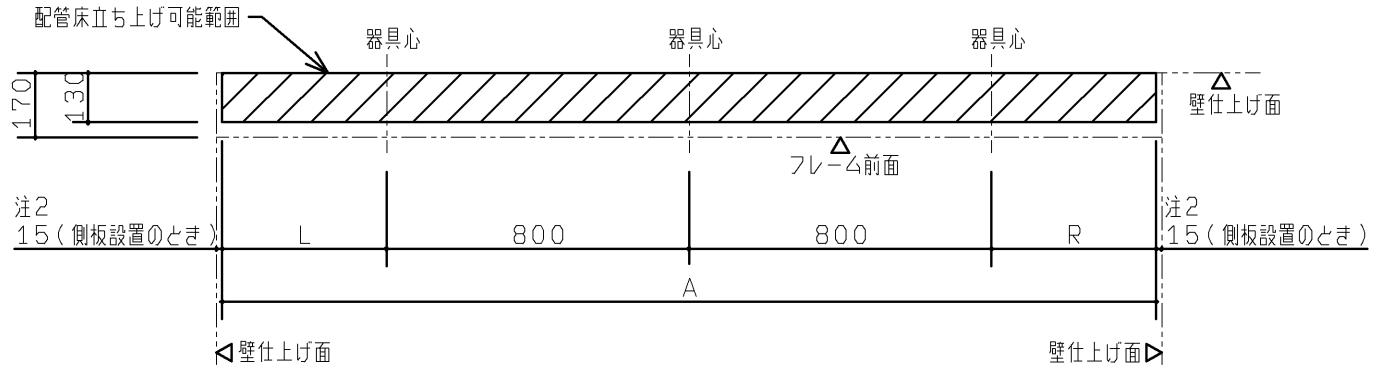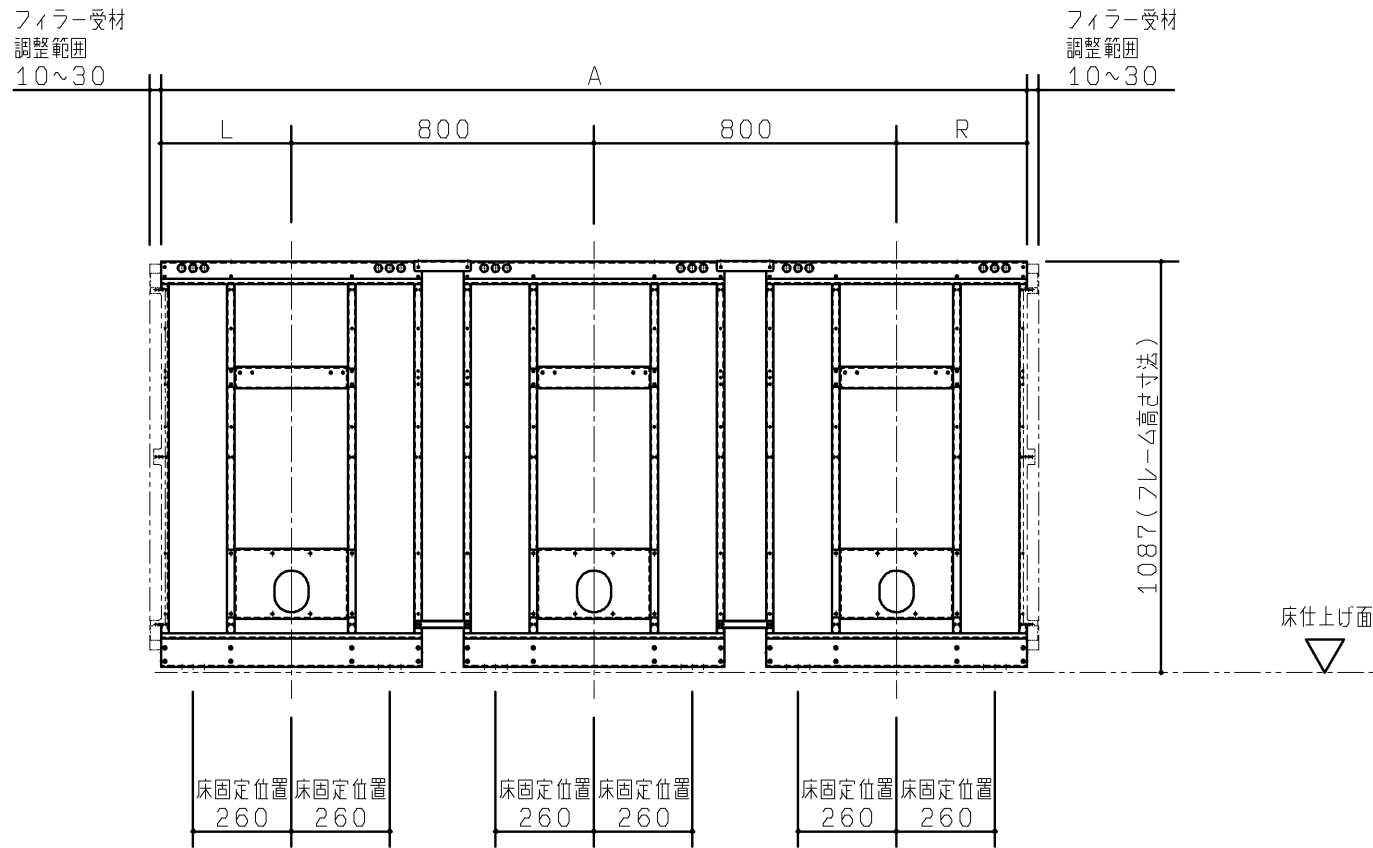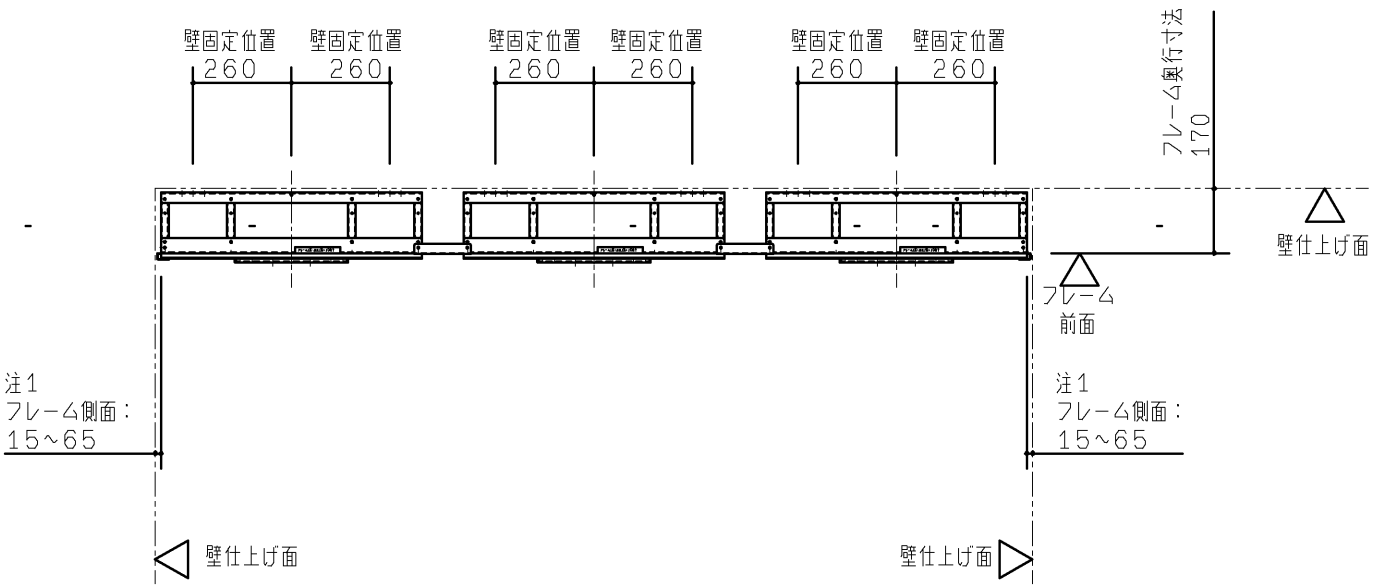

<配管可能範囲>
本図は配管床立ち上げ可能範囲を示します。
排水管につきましては逆勾配にならないよう注意してください。

手すり設置	フレーム幅寸法A	L寸法	R寸法
手すりなし	2290 (2350)	345	345
	2390 (2450)	395	395
	2490 (2550)	445	445


() はフィラー受材を含む最大幅寸法になります。

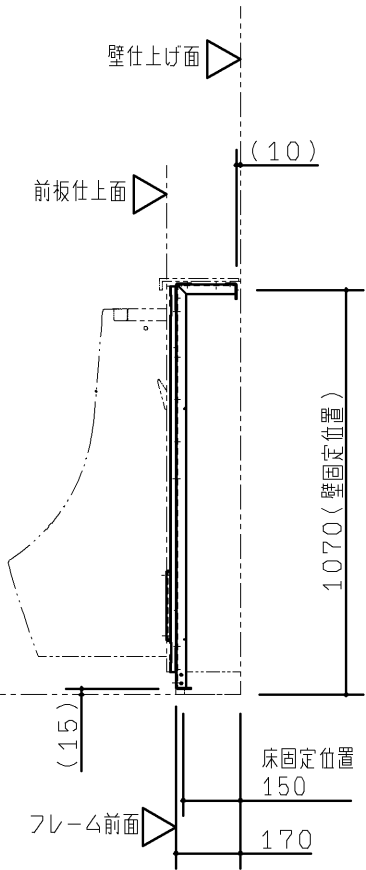


注1：側板設置のときのフレーム側面寸法は15mmになります。
注2：側板を設置するときは側板下部固定材が取り付けため側板仕上面（内側）から15mmの範囲は配管床立ち上げができません。

TOTO		第三角法	単位 mm	名称	自動洗浄小便器 (UFS900系) 用 点検口付ライニング 3連 手すりなし
製図 小柳	検図 國分	日付 15.03.06	尺度 1:20	品番	UAUN23N***
備考 図面全5枚中の2枚目				図番	UAUN23N_


【壁固定部納まり詳細図（S=1：5）】

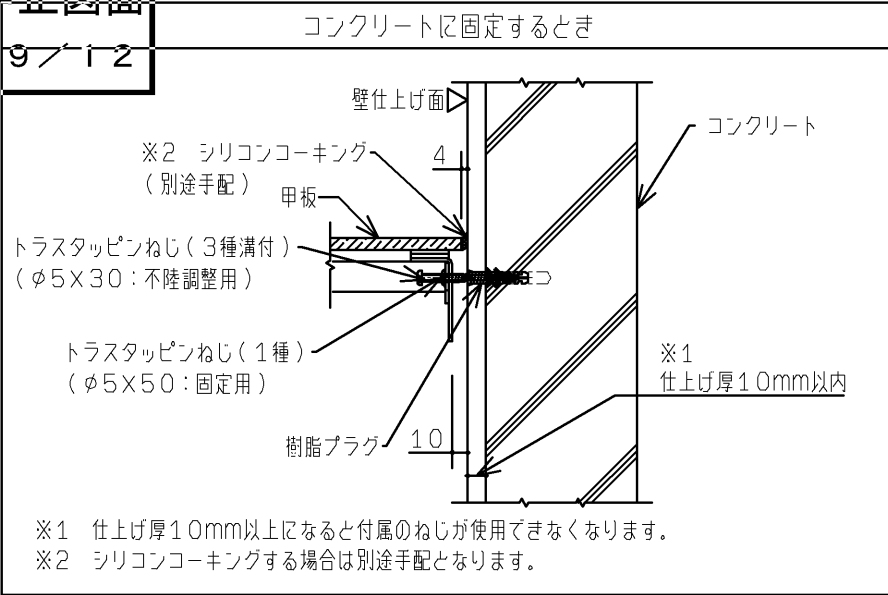


鋼製下地（LGS）＋耐水合板に固定するとき

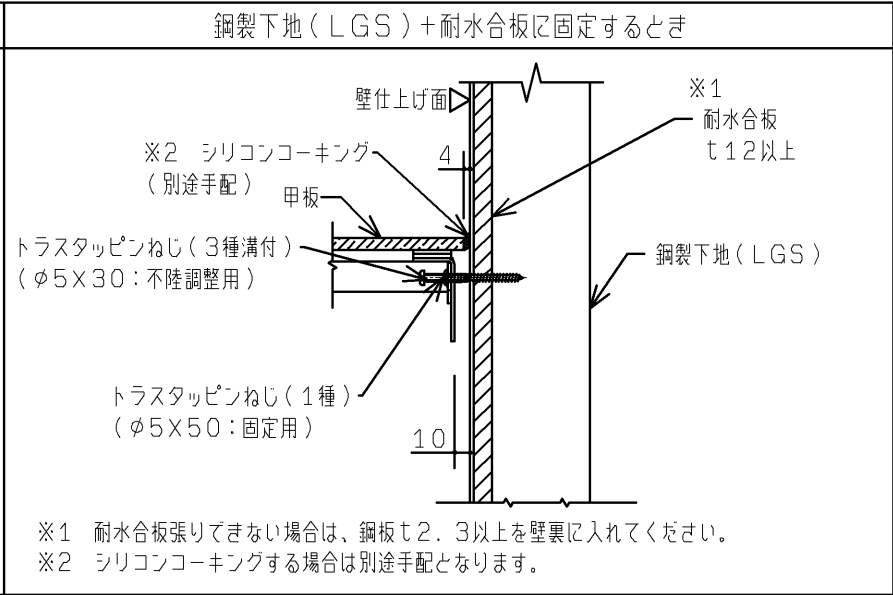


【床固定部納まり詳細図（S=1：5）】

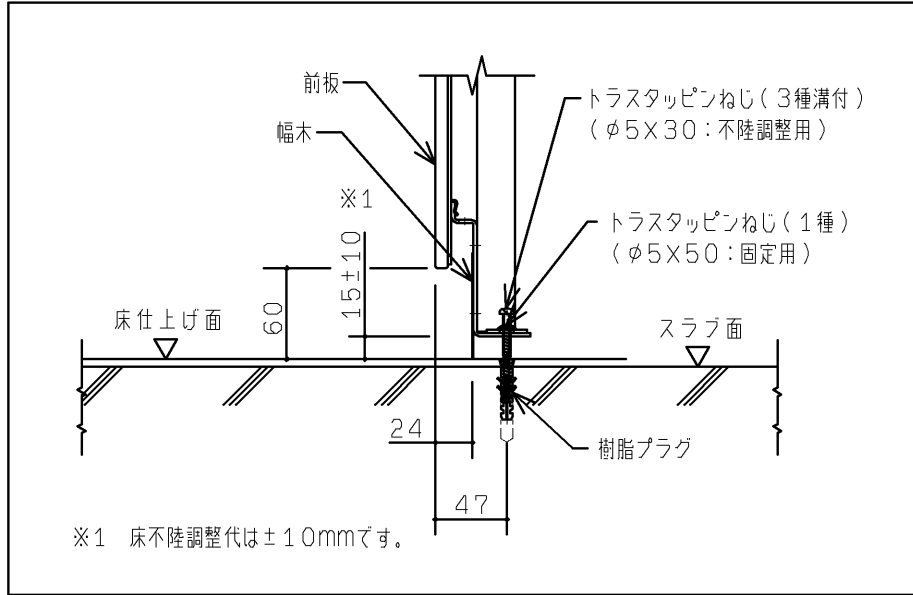


【フィラー部納まり詳細図（S=1：5）】

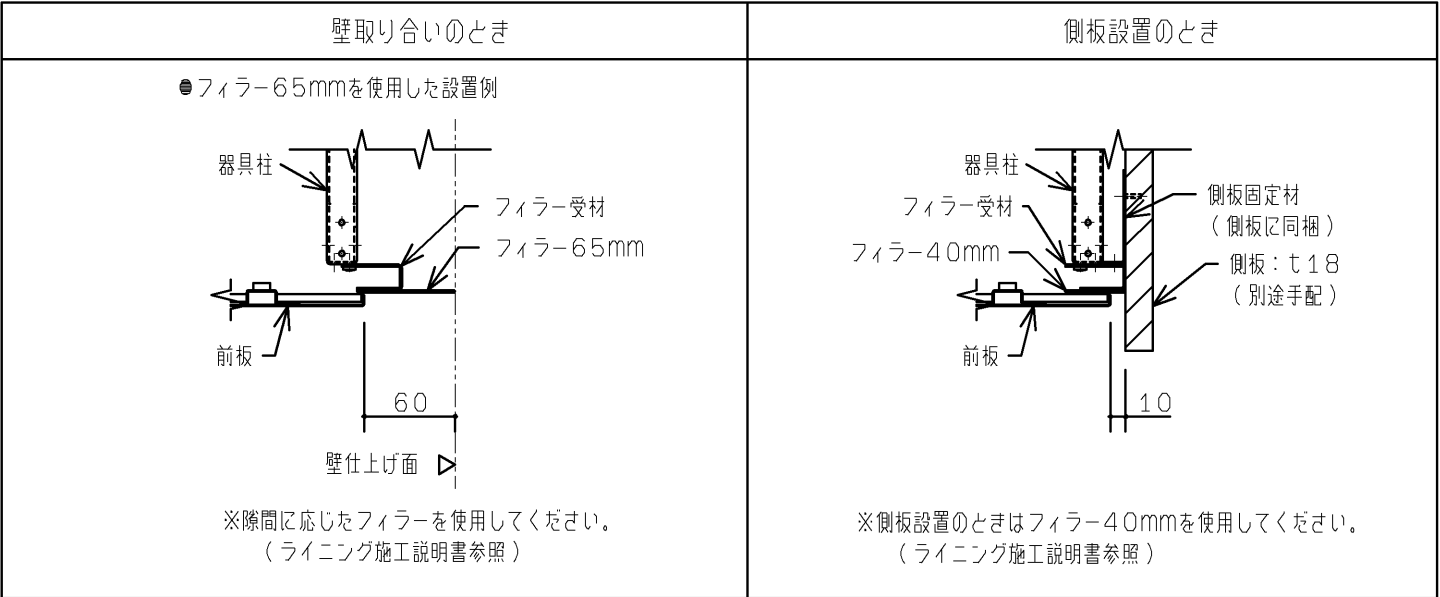


【甲板部納まり詳細図（S=1：5）】

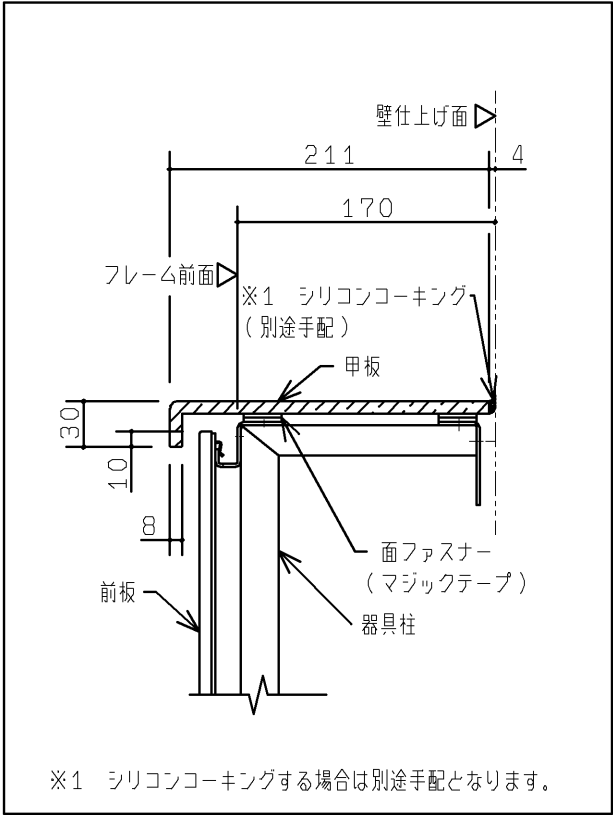

【壁補強範囲詳細図（S=1：20）】

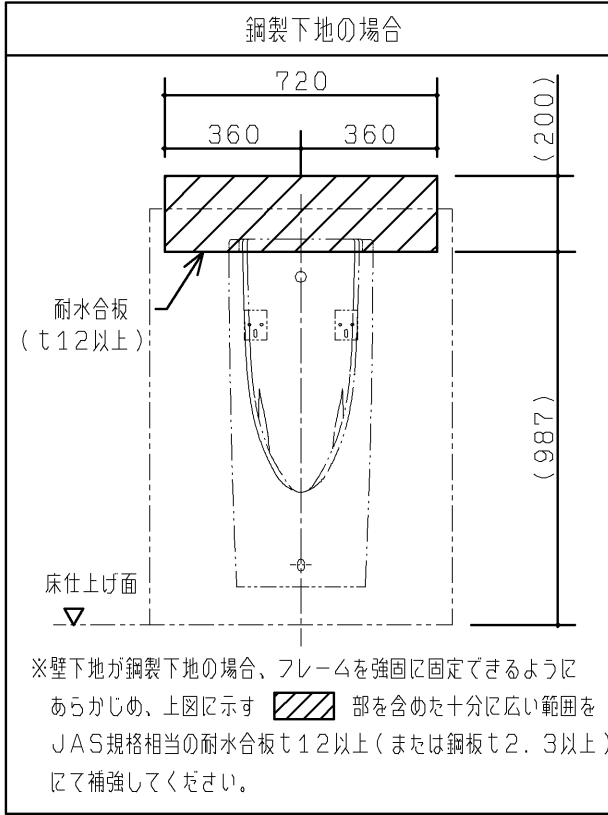


【フック設置例詳細図（S=1：20）】

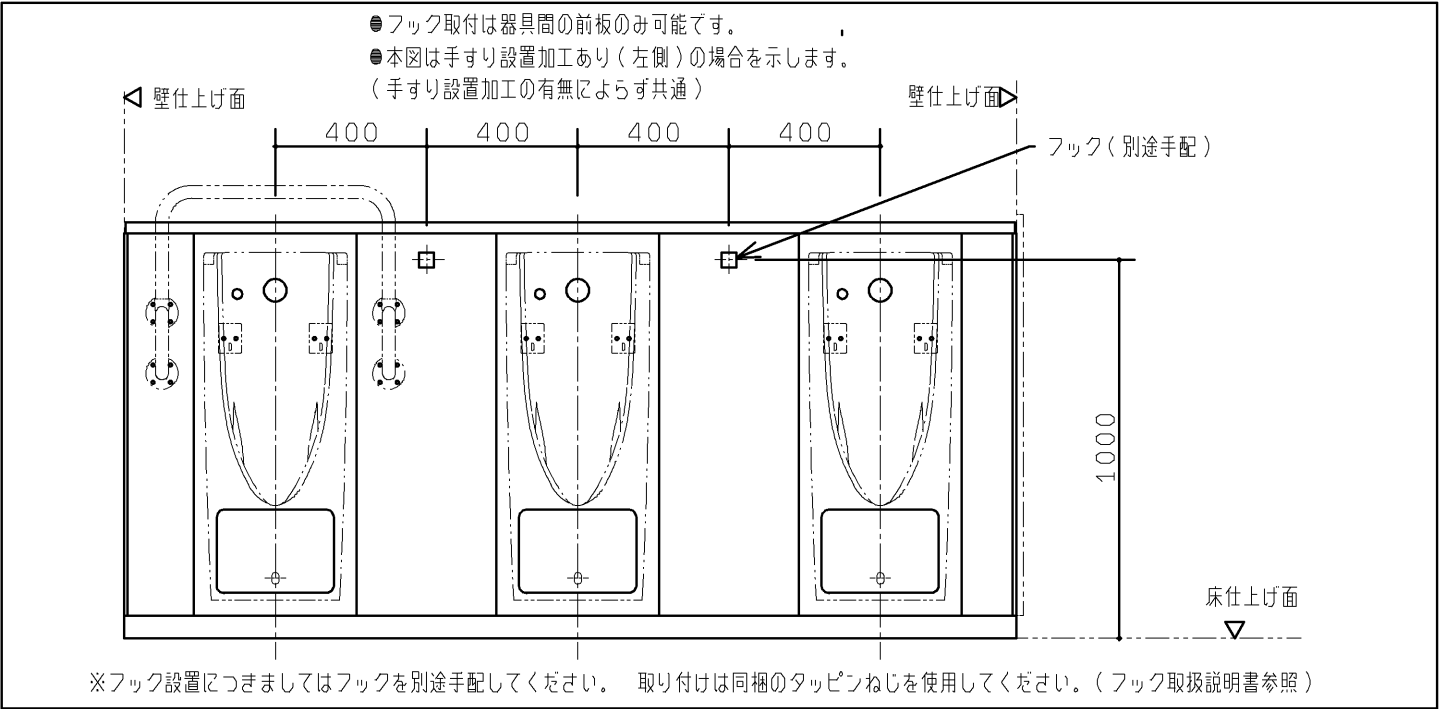

事前施工情報

■本図は施工時に必要な情報を記載しています。

TOTO		第三角法	単位 mm	名称	自動洗浄小便器（UFS900系）用 点検口付ライニング 3連
製図 小柳	検図 國分	日付 15.03.06	尺度 1：20	品番	UAUN23****
備考 図面全5枚中の3枚目				図番	UAUN23_

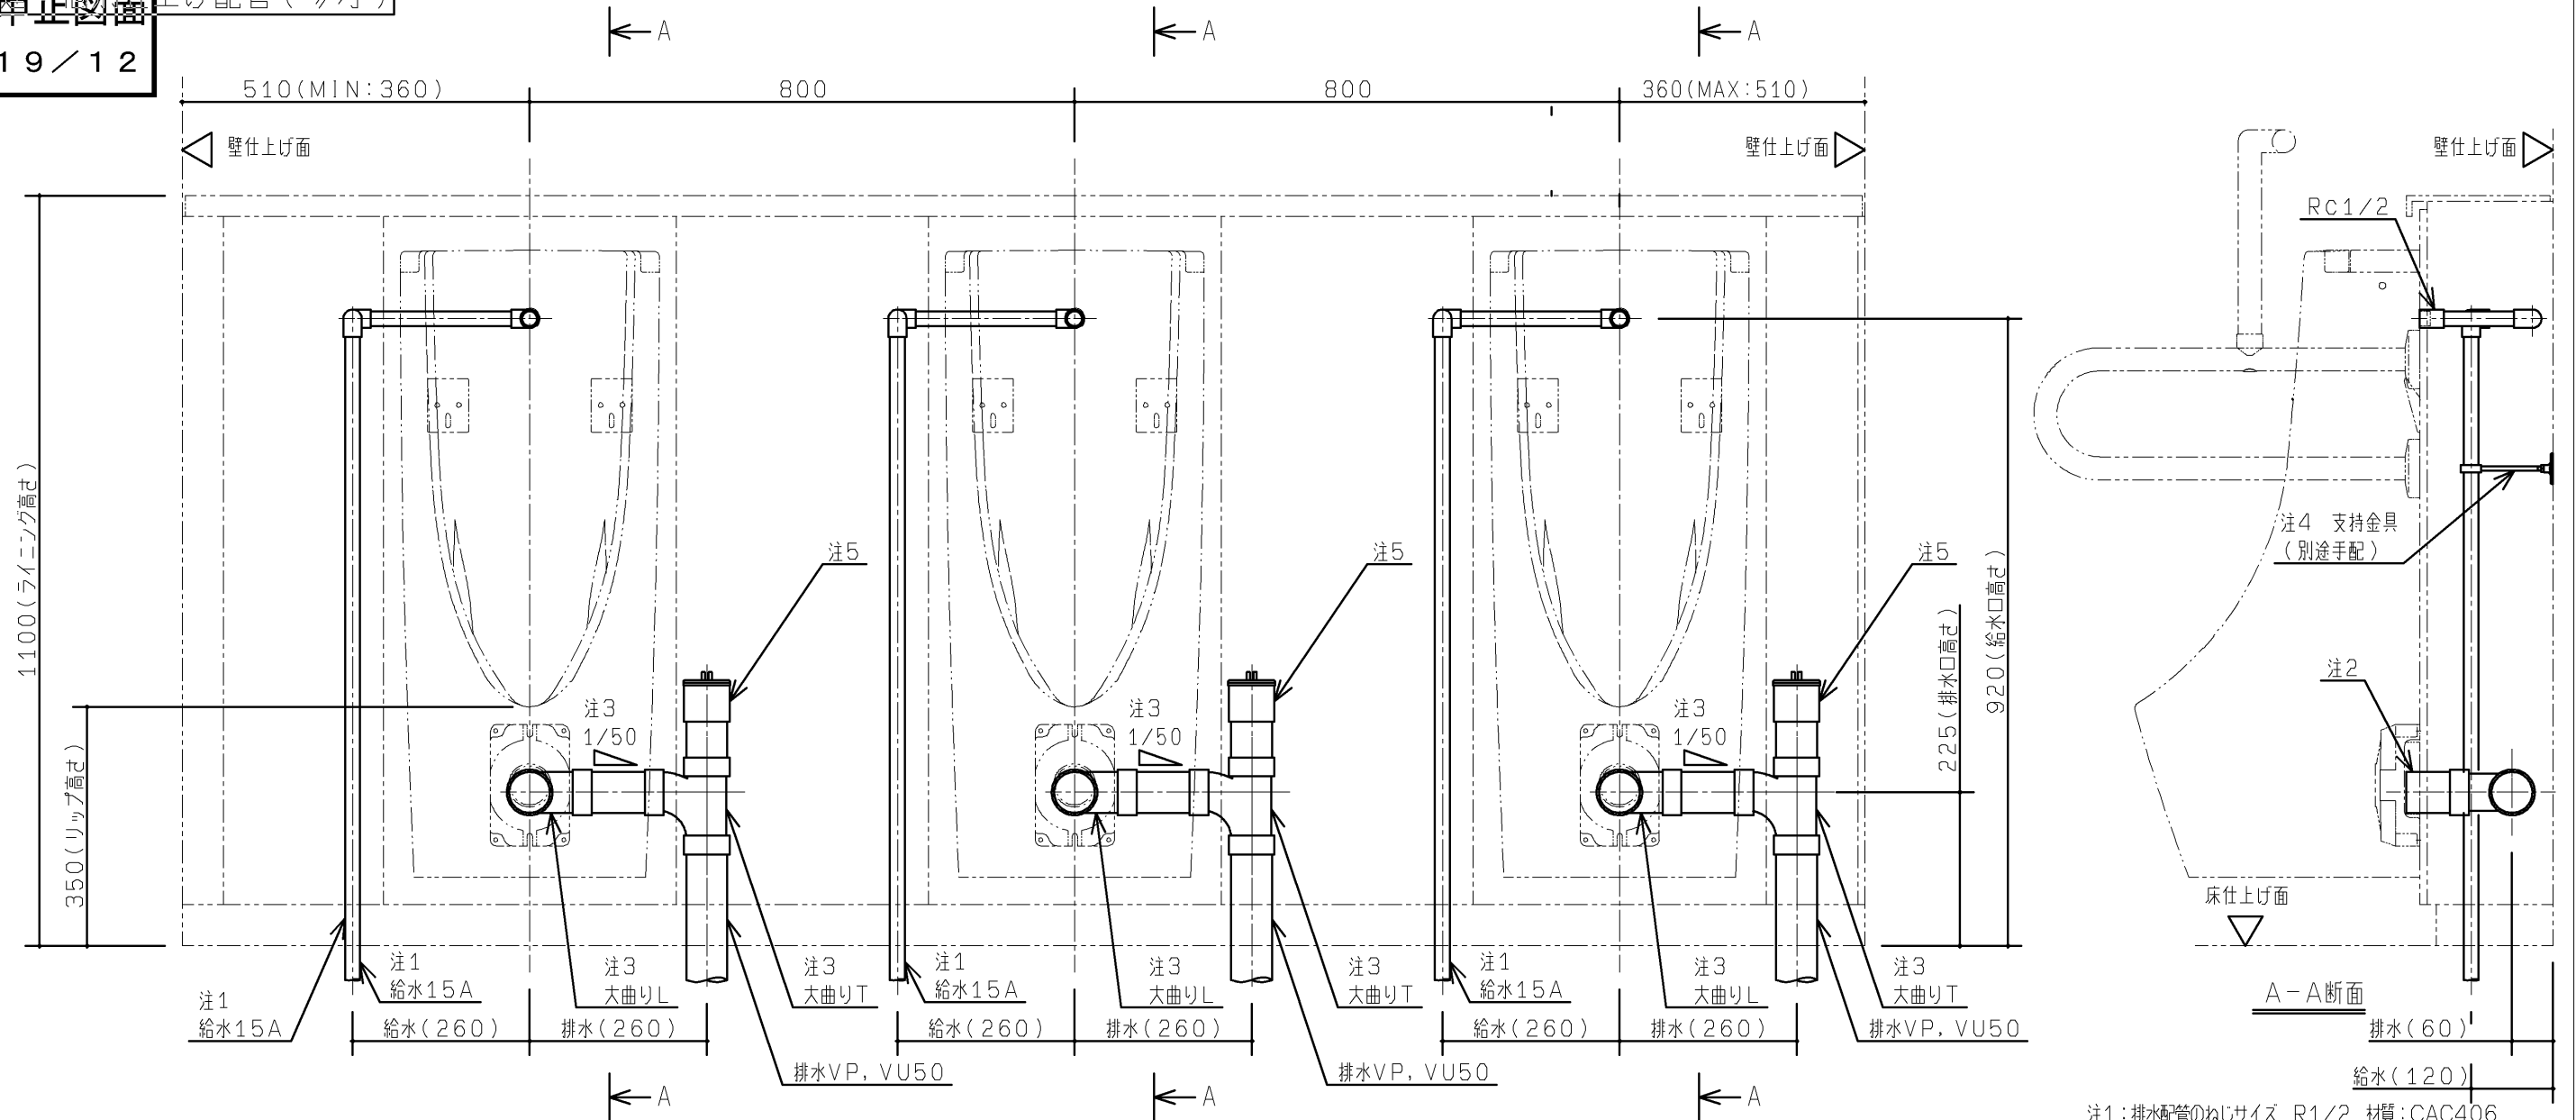

- 設備工事
- 注1：排水配管のねじサイズ R1/2 材質：CAC406
異材質の配管継手と接続の場合、必ず絶縁継手を使用ください。
 - 注2：排水管は末端の呼び径50で準備ください。
 - 注3：排水管引き部は1/50以上の勾配を確保してください。
継手は大曲り管を推奨します。
 - 注4：給水管は建築躯体から支持を必ず取ってください。
参考：カクダイ（品番：2211・2216）相当品
 - 注5：排水管内の清掃メンテナンスを行えるよう、掃除口を
設けておくことを推奨します。
 - 注：給水には最低必要水圧0.07MPa（8L/分：流
動時）を確保してください。（最高水圧0.75MPa）
 - 注：小便器用の給水管径は15A以上としてください。
 - 注：配管部材は含まれておりません。
別途現場にて用意してください。


- 電気工事
- 注：電源線は別途現場にて用意してください。
アース線は不要ですので、2芯の電源線をご使用ください。
（自動洗浄小便器 AC100Vタイプのみ）

■ライニング設置前のご注意


- ・フレーム設置前に配管、電気工事を行ってください。
- ・配管施工寸法は点検口を開けた際に正面から点検可能な
参考寸法を表します。

TOTO		第三角法	単位 mm	名称	自動洗浄小便器（UFS900系）用 点検口付ライニング 3連 手すりなし
製図 小柳	検図 國分	日付 15.03.06	尺度 1:10	品番	UAUN23N***
備考 図面全5枚中の4枚目				図番	UAUN23N_

生産中止図面
2019/12

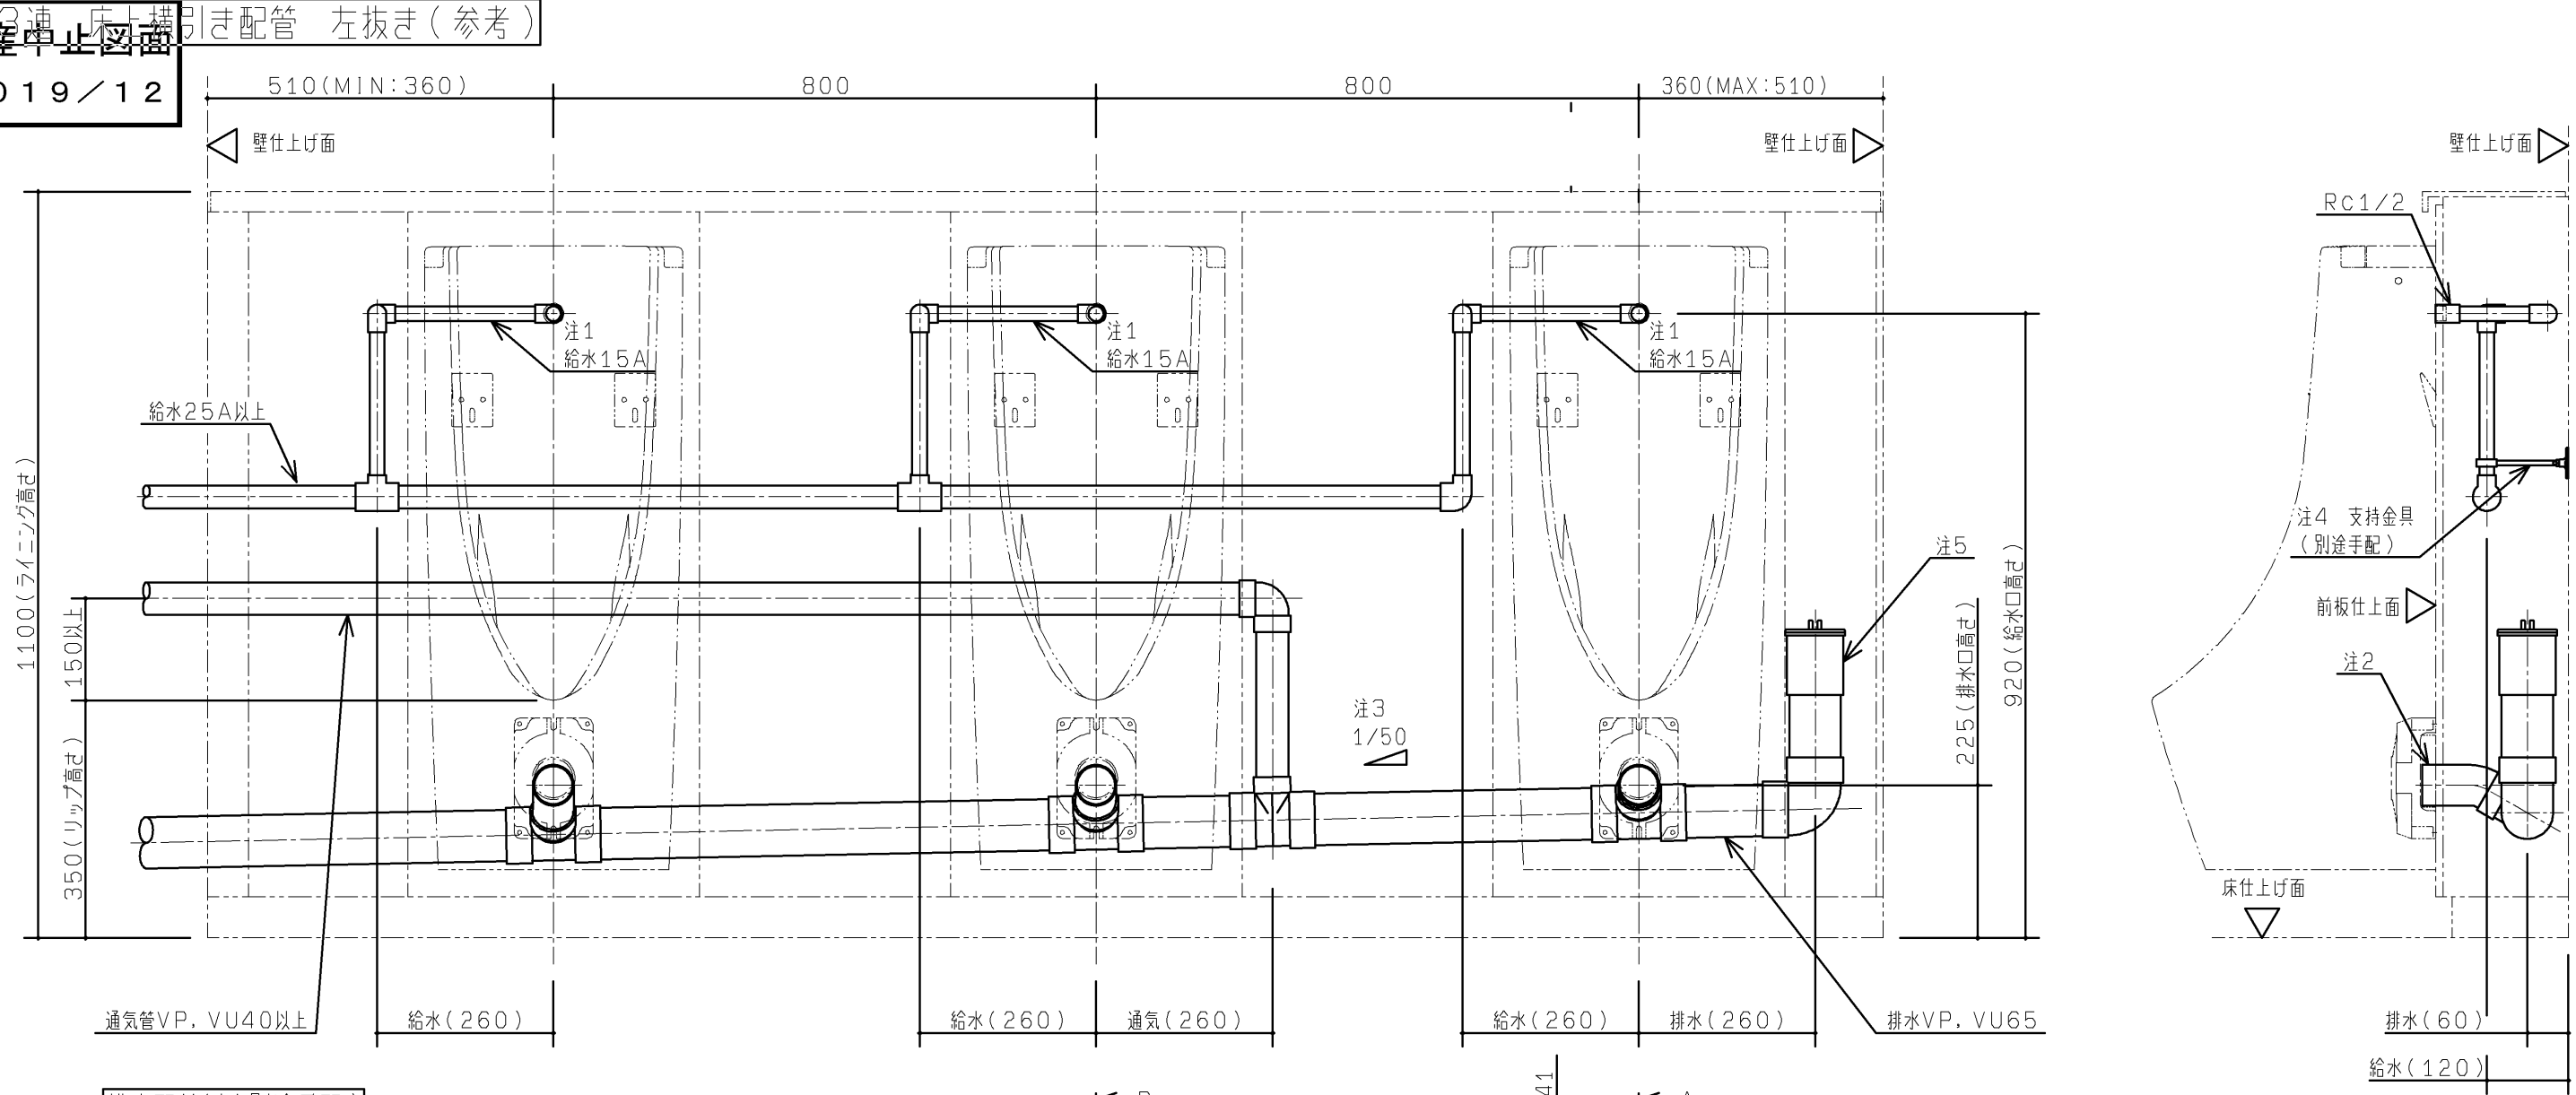

排水配管例(別途手配)

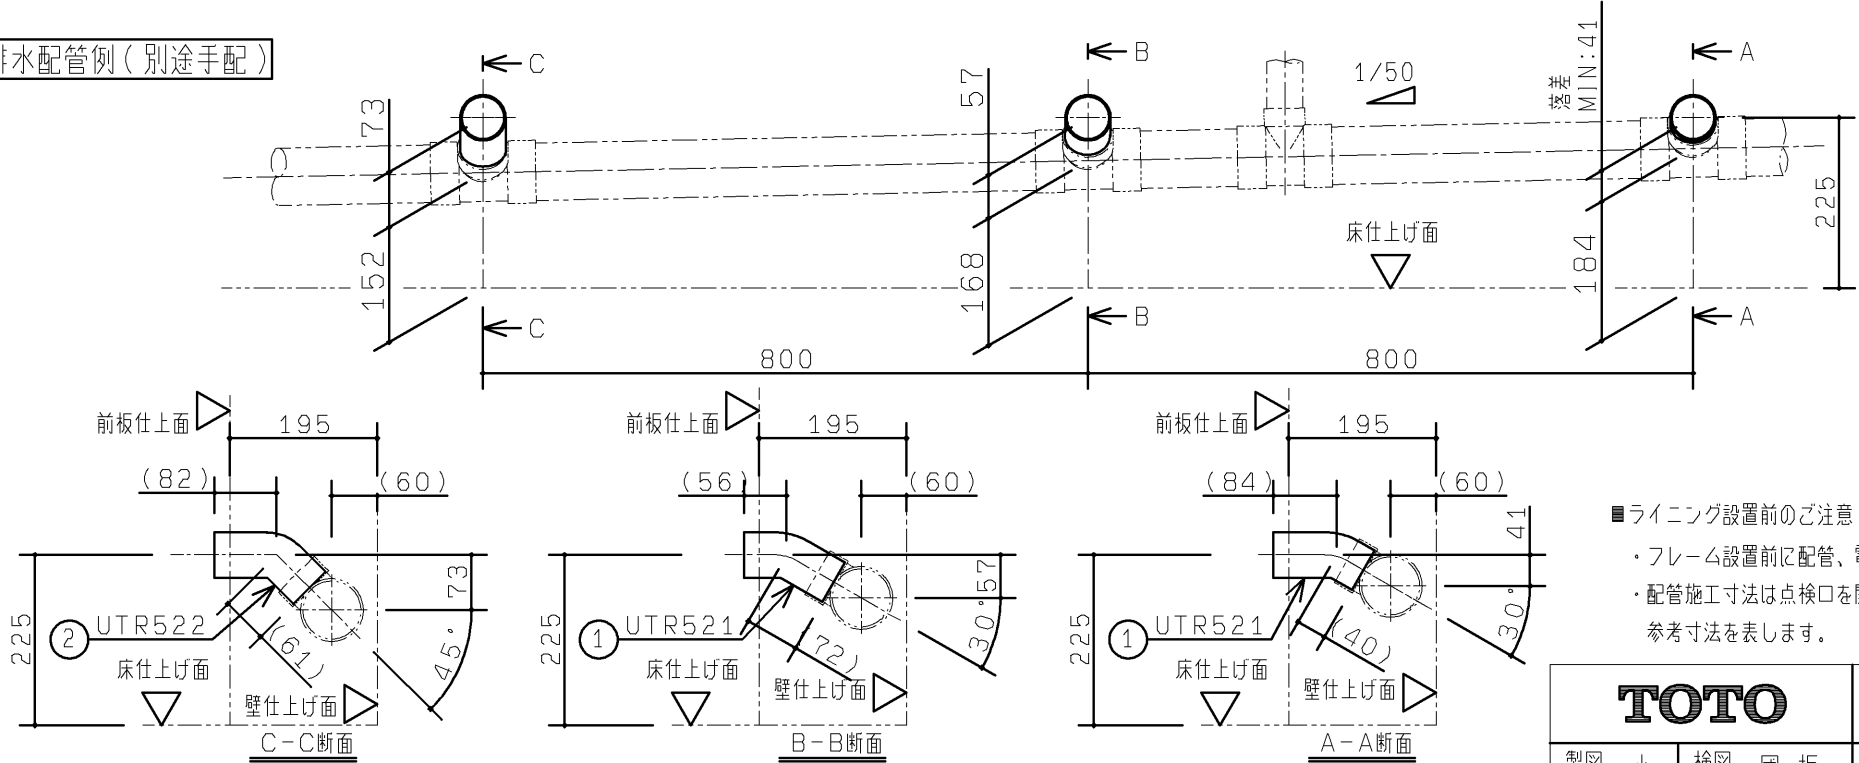

- 設備工事
- 電気工事
- 注1: 排水配管のねじサイズ R1/2 材質: CAC406
異材質の配管継手と接続の場合、必ず絶縁継手を使用ください。
- 注2: 排水管は末端の呼び径50で準備ください。
- 注3: 排水管引き部は1/50以上の勾配を確保してください。
継手は大曲り管を推奨します。
- 注4: 給水管は建築躯体から支持を必ず取ってください。
参考: カクダイ(品番: 2211・2216)相当品
- 注5: 排水管内の清掃メンテナンスを行えるよう、掃除口を
設けておくことを推奨します。
- 注: 給水には最低必要水压0.07MPa(8L/分: 流動時)を確保してください。(最高水压0.75MPa)
- 注: 小便器用の給水管径は15A以上としてください。
- 注: 配管部材は含まれておりません。
別途現場にて用意してください。
- 注: 電源線は別途現場にて用意してください。
アース線は不要ですので、2芯の電源線をご使用ください。
(自動洗浄小便器 AC100Vタイプのみ)

- ライニング設置前のご注意
- ・フレーム設置前に配管、電気工事を行ってください。
 - ・配管施工寸法は点検口を開けた際に正面から点検可能な
参考寸法を表します。

品番	番号	品名	数量
UTR521	①	U排水接続管(30°)	2
UTR522	②	U排水接続管(45°)	1

TOTO		第三角法	単位 mm	名称	自動洗浄小便器(UFS900系)用 点検口付ライニング 3連 手すりなし
製図 小柳	検図 國坂 分口	日付 15.03.06	尺度 1:10	品番	UAUN23N***
備考 図面全5枚中の5枚目				図番	UAUN23N_