

生産中止図面  
2019/05

|                                          |                                                                        |    |
|------------------------------------------|------------------------------------------------------------------------|----|
| 壁下地<br>コンクリート<br>（厚10mm以上）<br>耐水合板（12以上） | 壁固定部材<br>樹脂プラグ + トラスタッピンねじφ5×50<br>下穴φ8×深さ：仕上げ厚+55mm以上<br>タッピンねじ φ5×50 | 同梱 |
| 床下地<br>コンクリート<br>（仕上厚10mm以内）             | 床固定部材<br>樹脂プラグ + トラスタッピンねじφ5×50<br>下穴φ8×深さ：仕上げ厚+55mm以上                 | 同梱 |

- ◆点検口付ライニング フレーム設置について
- 1：フレーム設置の前に配管、電気工事を行ってください。
- 2：フレームの下地別の設置部材を上表に示します。
- 各固定部の納まり詳細については3枚目図面を参照ください。
- 下地によっては、設置部材を別途ご用意いただく必要があります。
- ◆使用上のご注意
- ライニング内に水をかけないようにしてください。
  - （ライニング内には電気配線が入っており、火災や感電・故障の原因になります。
  - また、前板やフレームの腐食につながります。）

| 点検口付ライニング内訳       | 仕 様           | 数量 |
|-------------------|---------------|----|
| 甲板                | アクリル系人工大理石    | 1  |
| 前板<br>フィラー<br>底目地 | 塩ビ銅板          | 1式 |
| 幅木                | ステンレスヘアライン仕上げ | 1式 |
| フレーム              | 溶融亜鉛めっき銅板     | 1式 |


| 品 番                                                                |  | 品 名                      |  |                    |
|--------------------------------------------------------------------|--|--------------------------|--|--------------------|
| UAUN42N***                                                         |  | マイクロ波センサー壁掛小便器用点検口付ライニング |  |                    |
| <div><div></div><div></div><div></div><div></div><div></div></div> |  |                          |  |                    |
| 器具連設数                                                              |  | 手すり設置用加工                 |  | 器具ピッチ (mm)         |
| 1 1連                                                               |  | N 加工なし                   |  | A 750              |
| 2 2連                                                               |  | L 加工あり(左端)               |  | B 800              |
| 3 3連                                                               |  | R 加工あり(右端)               |  |                    |
|                                                                    |  |                          |  | 器具端寸法 (mm)         |
|                                                                    |  |                          |  | 1 400~450          |
|                                                                    |  |                          |  | 2 450~500          |
|                                                                    |  |                          |  | 前板カラー              |
|                                                                    |  |                          |  | W ビューロウォーク<br>ホワイト |
|                                                                    |  |                          |  | B ビューロブラック         |

- 本商品はマイクロ波センサー壁掛小便器の専用品です。
- マイクロ波センサー壁掛小便器（XPU11）、手すりなどの器具や配管部材などは含まれません。
- 別途手配の上、各製品同梱の施工説明書を参照して取り付けてください。
- 専用側板をオプションとして別途ご用意しています。（品番：UTR143）
- ライニングの左右どちらでも設置可能です。

- 注1：間口寸法には次のように対応します。
- 前板・・・端部のフィラー（間口調整材）の見え代にて対応します。（片側15～65mm）
- 甲板、幅木・・・長物を現場で切断して対応します。
- （ジグソー、丸のこ、金切りばさみなどを使用ください。）
- 対応間口を下表に示します。
- （ ）寸法は側板設置の場合の寸法になります。

| 製品品番       | 対応間口寸法W   | 器具ピッチP | L/R寸法        |
|------------|-----------|--------|--------------|
| UAUN42NA1* | 1550～1650 | 750    | 400～450（390） |
| UAUN42NA2* | 1650～1750 |        | 450～500（440） |
| UAUN42NB1* | 1600～1700 | 800    | 400～450（390） |
| UAUN42NB2* | 1700～1800 |        | 450～500（440） |

- 注2：甲板と端部はシリコンコーキング（別途手配）代として4mm程度の間隙をあけてください。
- 注3：側板を設置する場合、側板側の間口調整はできません。
- フィラーの見え代は5mmの固定となります。

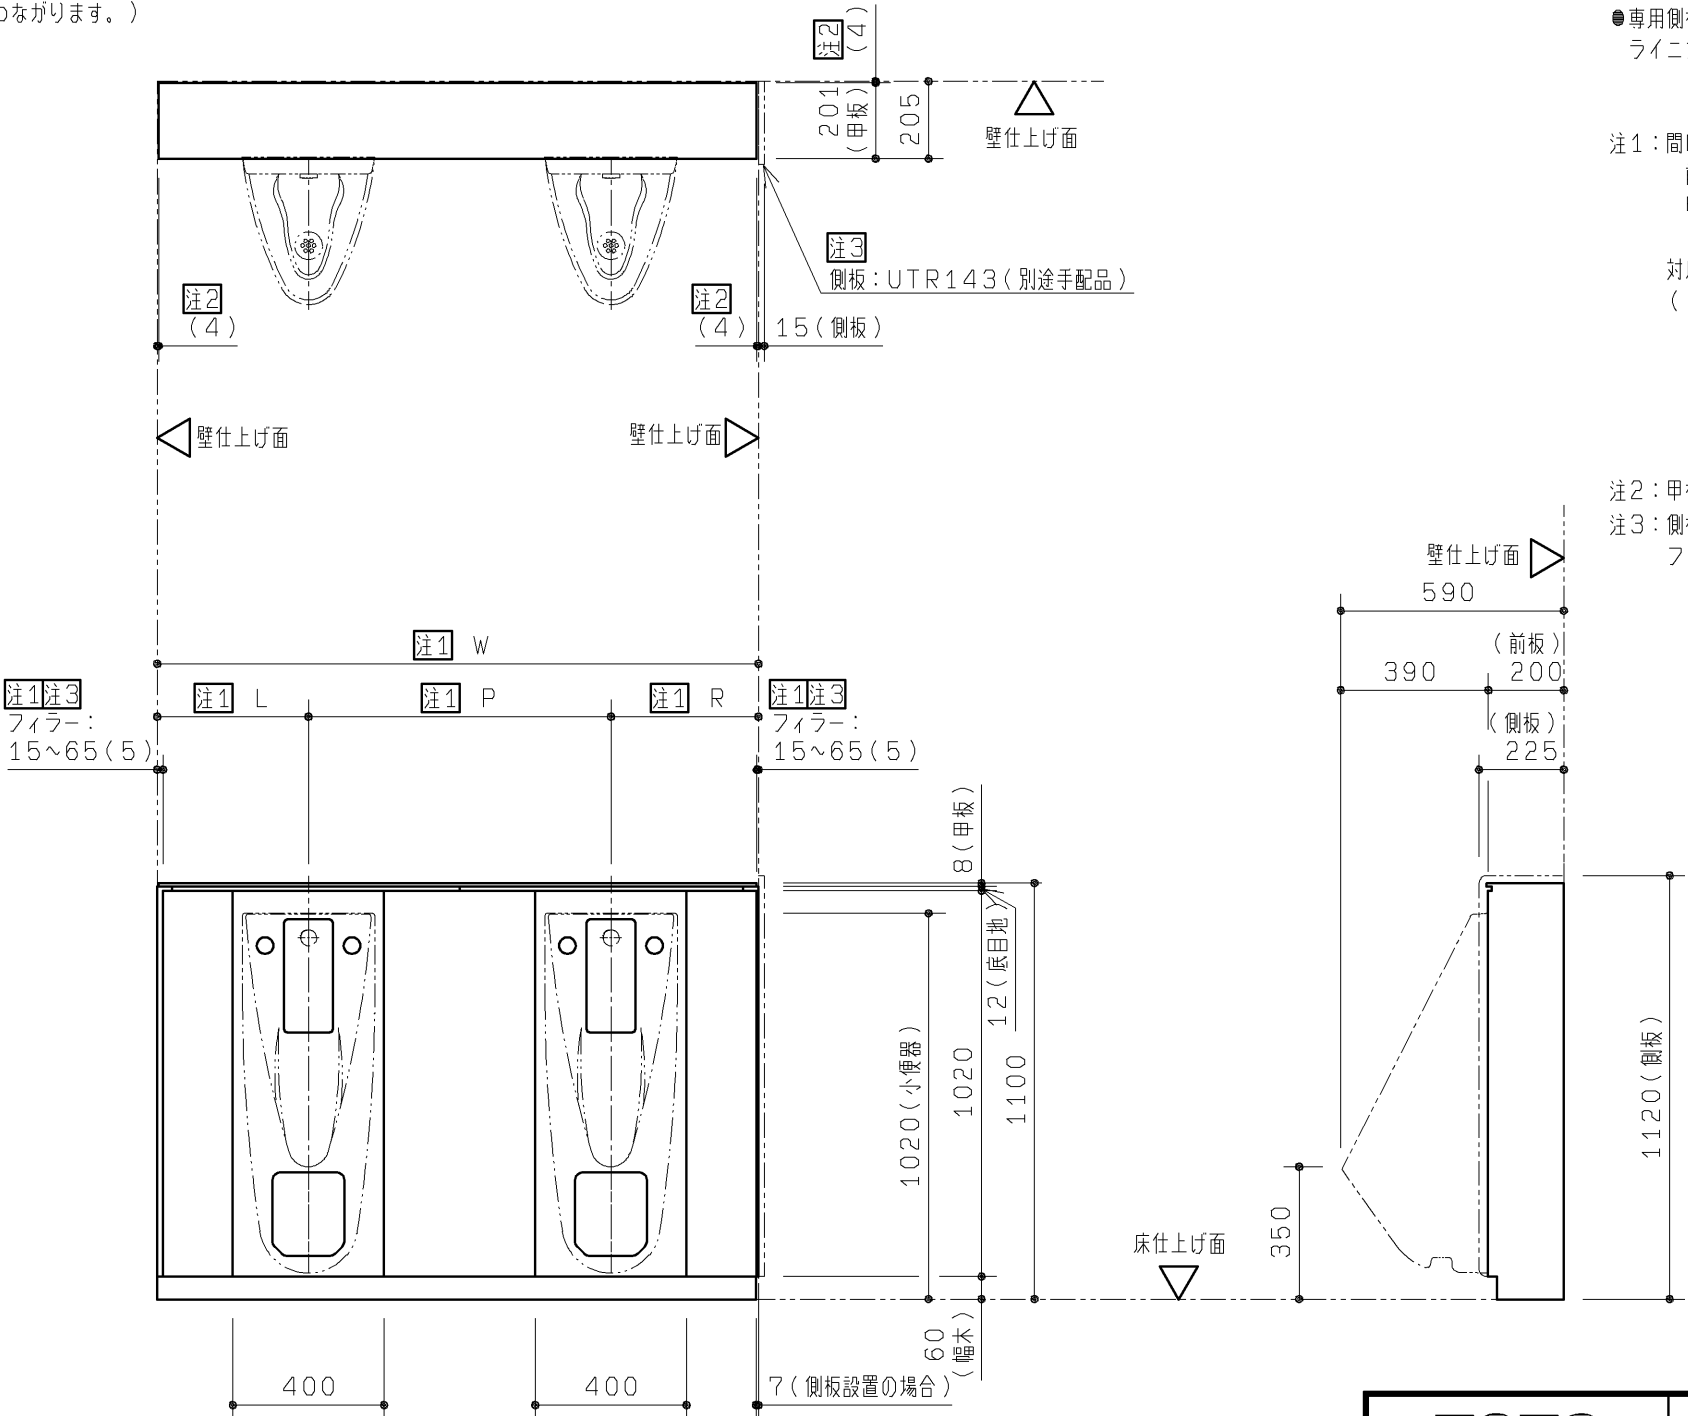


生産中止図面

2019/05/13

注2

10（側板設置の場合のみ）

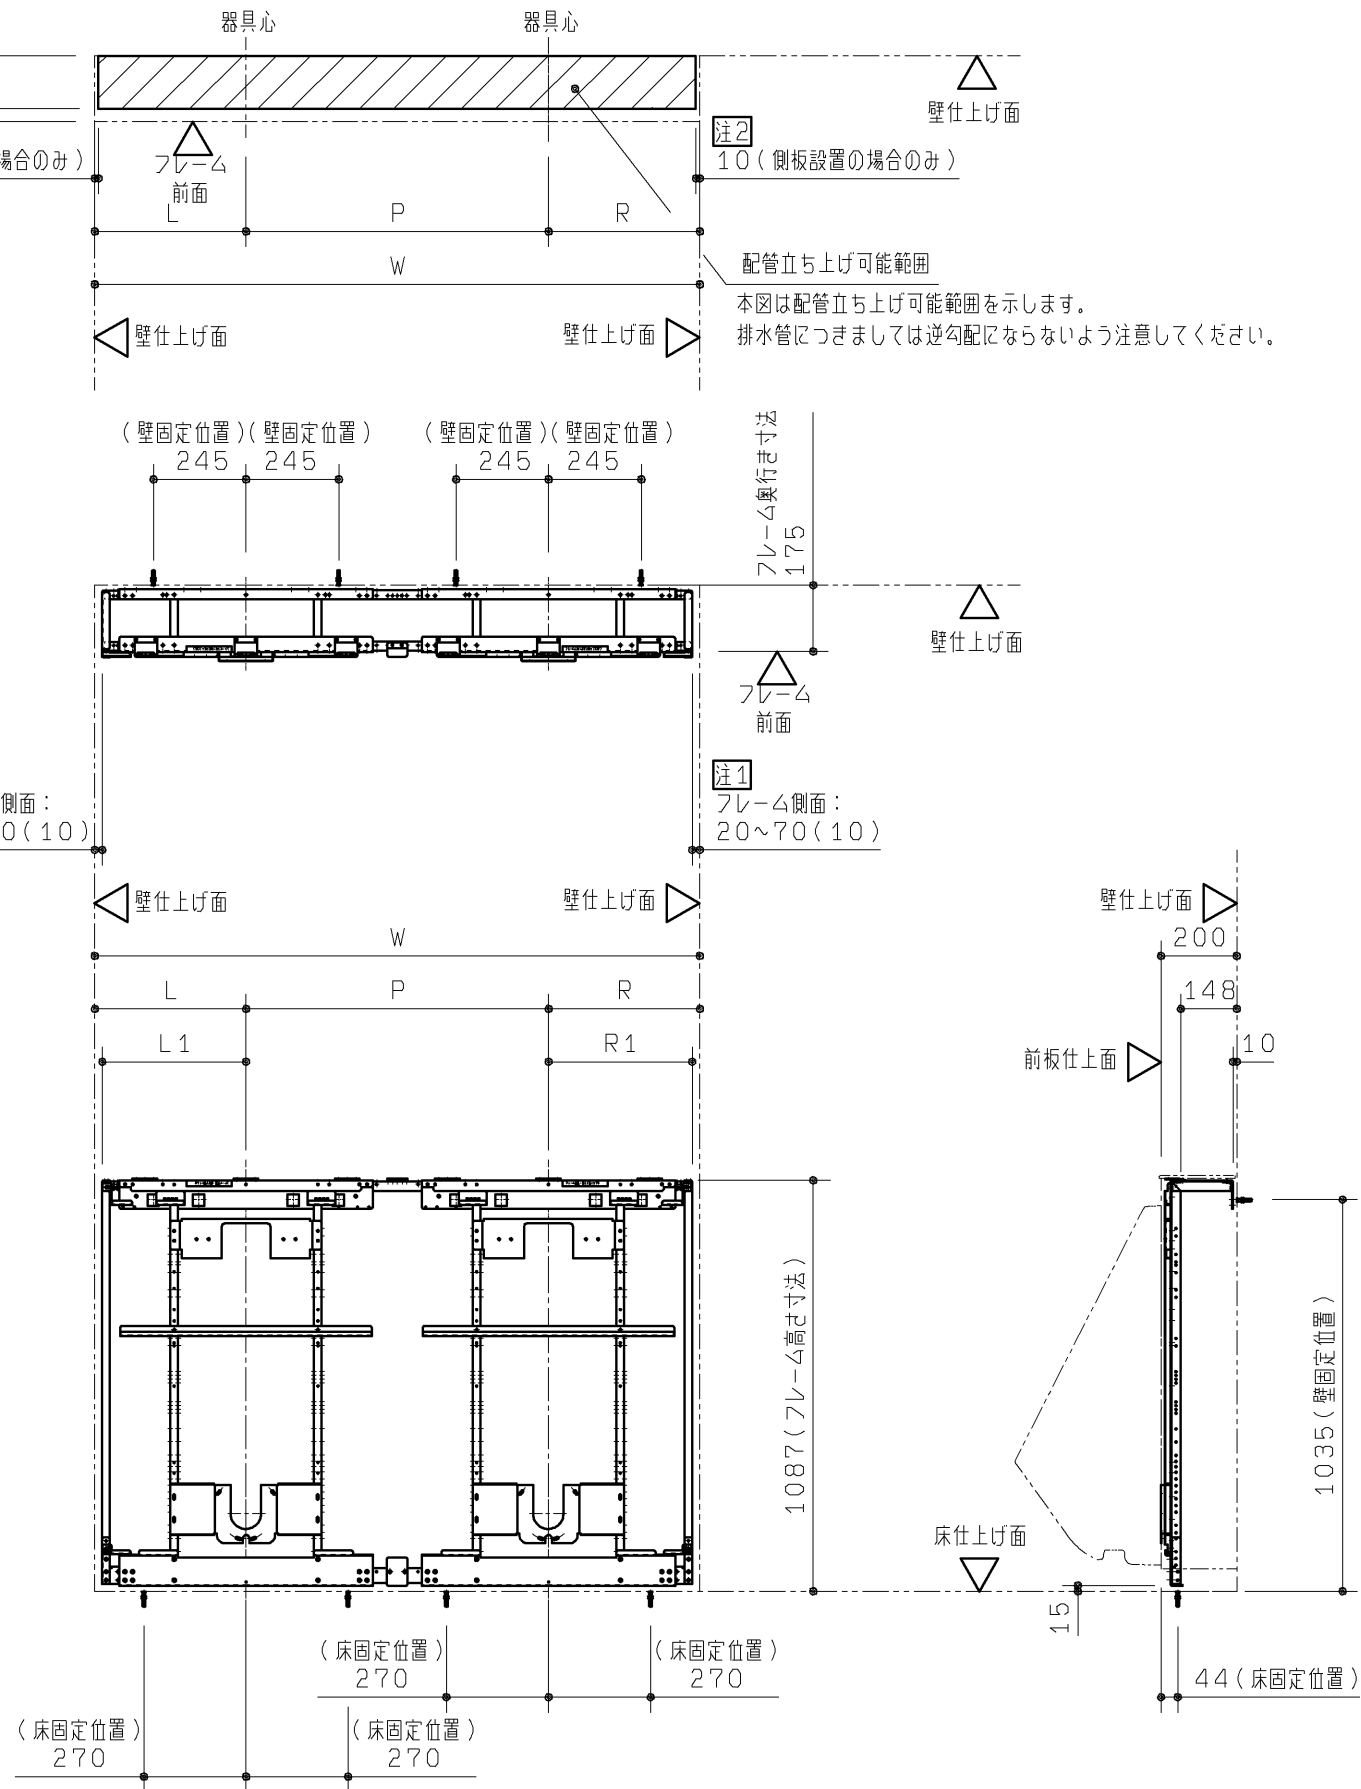



| 製品品番       | 対応間口寸法W   | 器具ビッチP | 注1 L/R寸法     | L1/R1寸法 |
|------------|-----------|--------|--------------|---------|
| UAUN42NA1* | 1550~1650 | 750    | 400~450(390) | 380     |
| UAUN42NA2* | 1650~1750 | 750    | 450~500(440) | 430     |
| UAUN42NB1* | 1600~1700 | 800    | 400~450(390) | 380     |
| UAUN42NB2* | 1700~1800 | 800    | 450~500(440) | 430     |

注1：（ ）寸法は側板設置の場合の寸法になります。


注2：側板を設置するときは側板下部固定材が取り付けため側板仕上面（内側）から10mmの範囲は配管床立ち上げができません。

|                  |             |                  |            |                                |
|------------------|-------------|------------------|------------|--------------------------------|
| TOTO             |             | 第三角法             | 単位<br>mm   | 名称<br>マイクロ波センサー壁掛小便器用点検口付ライニング |
| 製図<br>小柳         | 検図<br>島野 結城 | 日付<br>18. 02. 20 | 尺度<br>1：20 | 品番<br>UAUN42N***               |
| 備考<br>図面全3枚中の2枚目 |             |                  |            | 図番<br>UAUN42N_=02              |


【壁固定部納まり詳細図（S=1：5）】

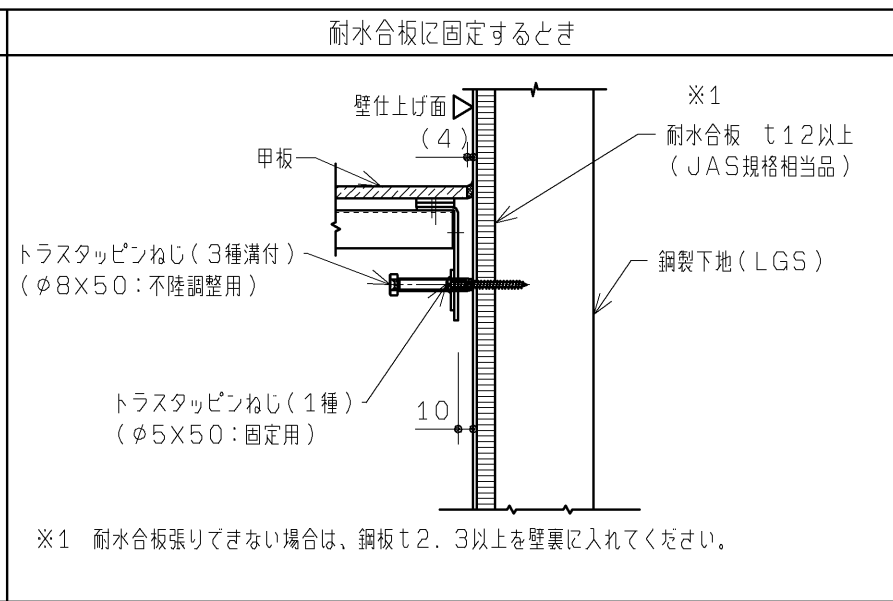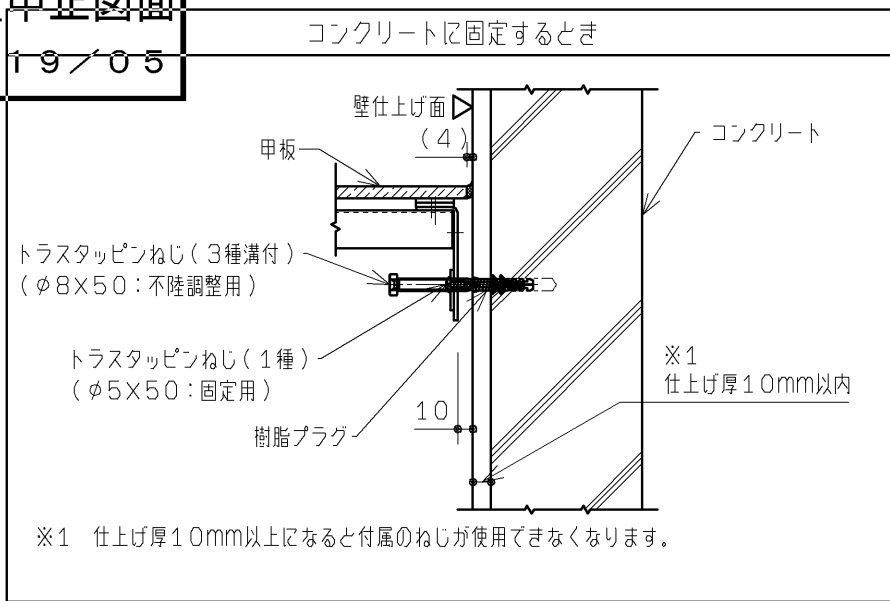


【床固定部納まり詳細図（S=1：5）】

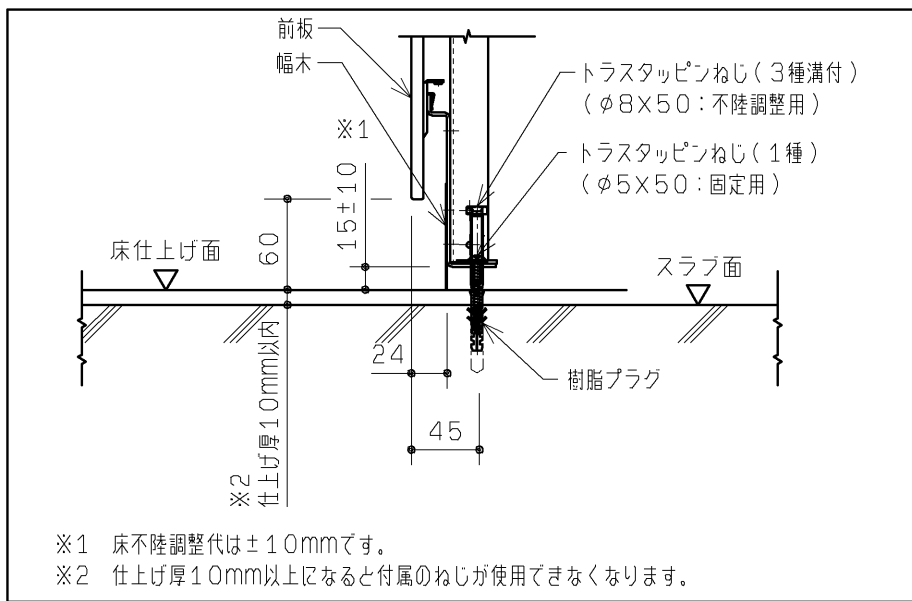


【フィラー部納まり詳細図（S=1：5）】

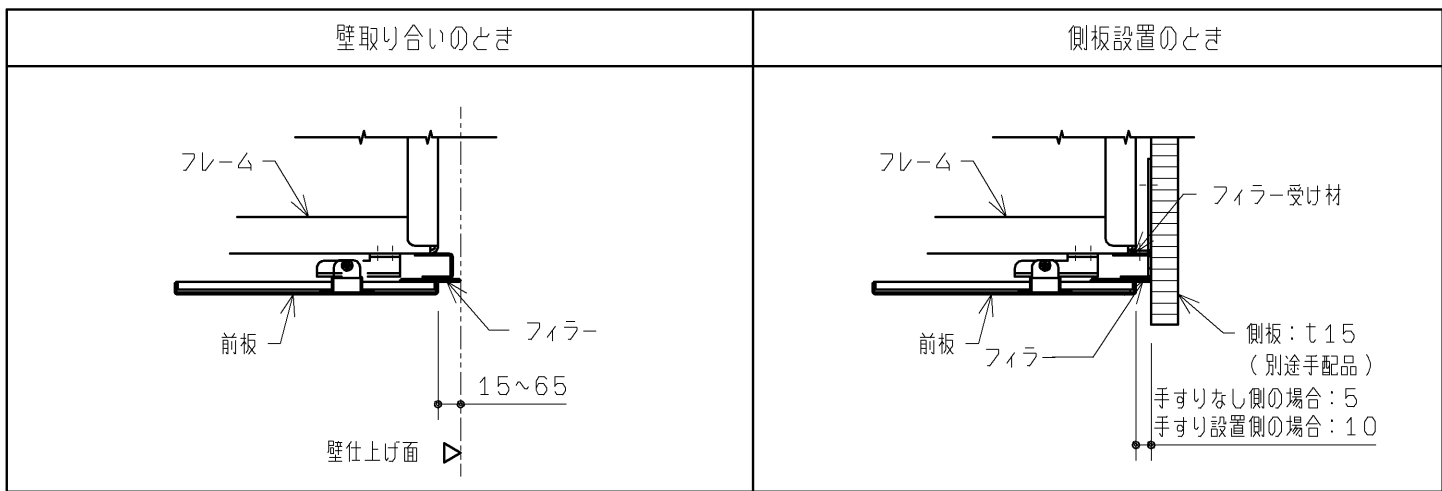


【甲板部納まり詳細図（S=1：5）】

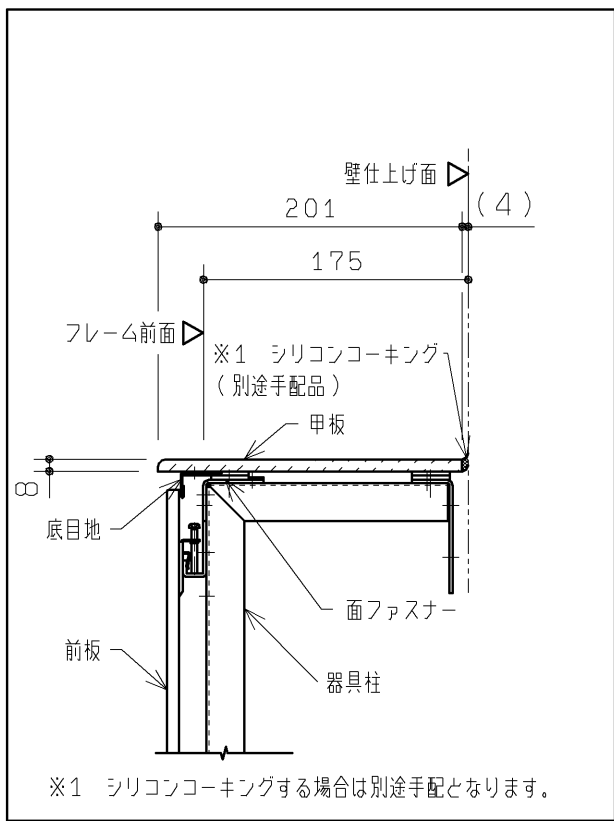

【壁補強範囲詳細図（S=1：20）】

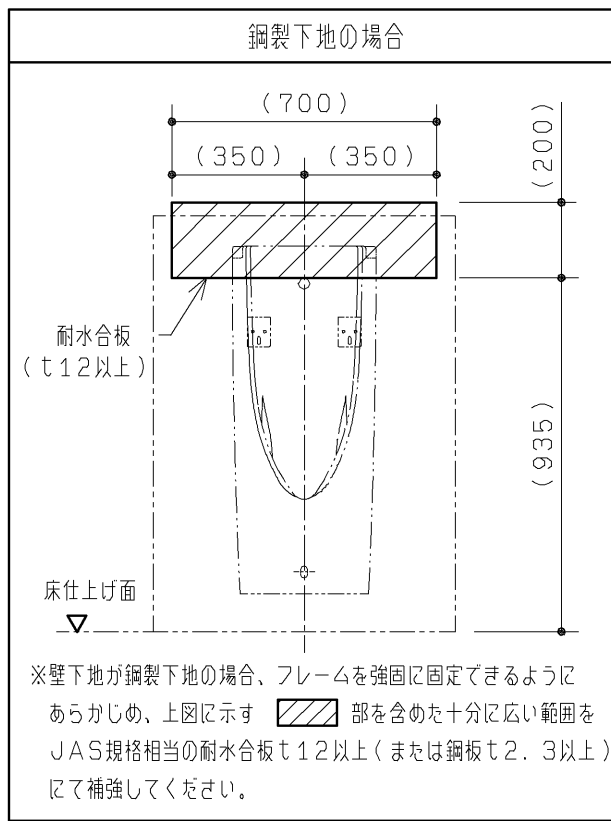

【フック設置例詳細図（S=1：20）】

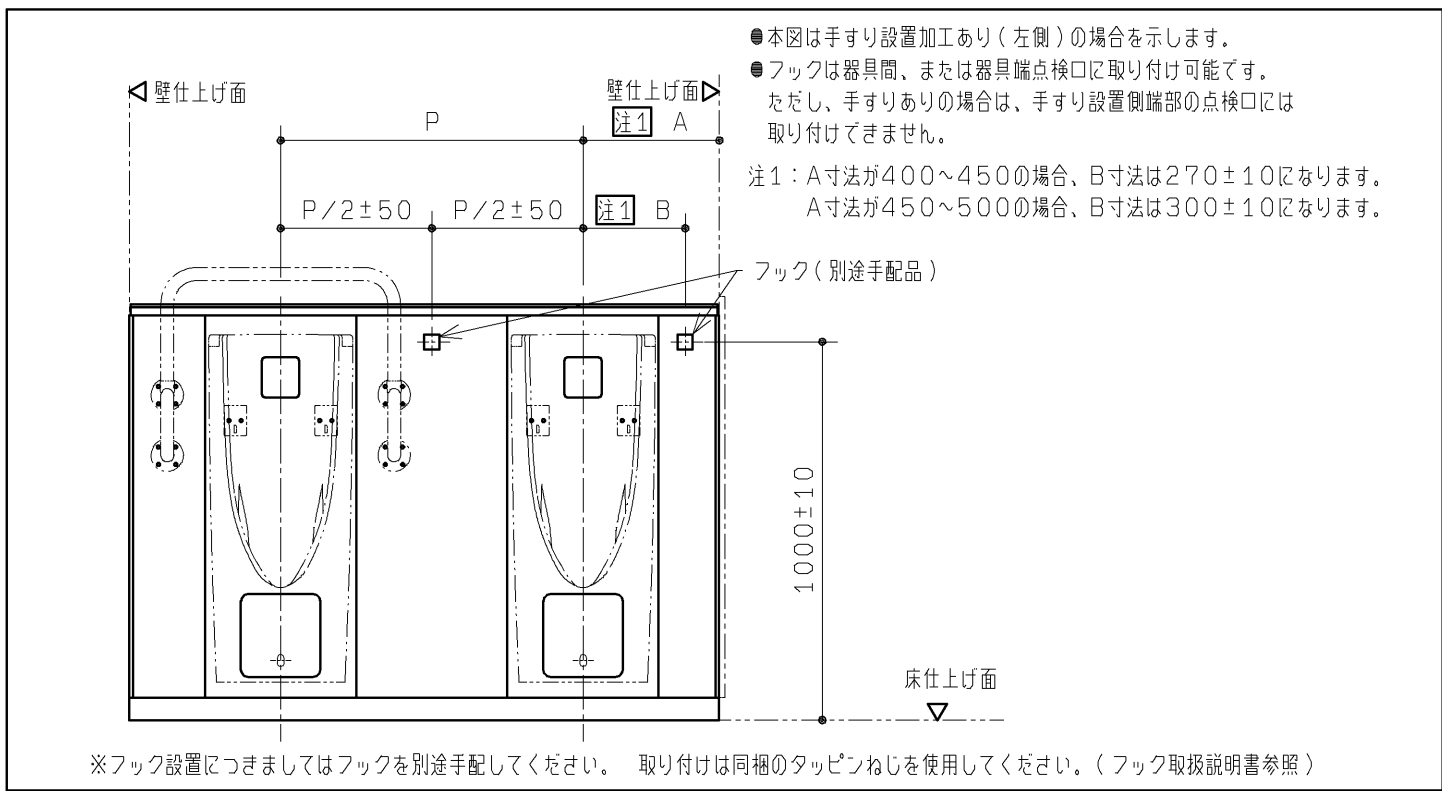

| TOTO             |                | 第三角法             | 単位<br>mm   | 名称 | 小便器用点検口付ライニング          |
|------------------|----------------|------------------|------------|----|------------------------|
| 製図<br>小柳         | 検図<br>島野<br>結城 | 日付<br>17. 12. 14 | 尺度<br>1：20 | 品番 | UAUN4****<br>UAUN5**** |
| 備考<br>図面全3枚中の3枚目 |                |                  |            | 図番 | UAUN4_=03              |