

生産中止図面
2019年2月

壁下地 （仕上厚25mm以内） コンクリートブロック	壁固定部材 アンカーM8 めねじタイプ 下穴φ12×深さ40 タッピンねじ φ6×50 ALCアンカーM8、下穴φ14.5×深さ：仕上厚+65 投着系アンカーなど	同梱 同梱 UTR805（オプション）1個 現場手配
----------------------------------	--	-------------------------------------

床下地 コンクリート （仕上厚35mm以内）	床固定部材 アンカーM8 めねじタイプ 下穴φ12×深さ40	同梱
------------------------------	--------------------------------------	----

- ◆点検口付ライニング フレーム設置について
1：フレーム設置の前に配管、電気工事を行ってください。
2：フレームの下地別の設置部材を上表に示します。
下地によっては、設置部材を別途ご用意いただく必要があります。

専用ライニング内訳	仕 様	数量
甲板	エポキシアクリレート系人工大理石（マーブライト）	1
前板	ポリオレフィン系樹脂層鋼板	1式
幅木	ステンレスヘアライン仕上げ	1式
フレーム	溶融亜鉛めっき鋼板	1式

品 番	品 名
UACN1***	RESTROOM ITEM 01専用ライニング 大便器用


間口寸法（mm）	前板カラー	甲板カラー
1 850～ 950	W ニュートラル ホワイト	W パルフェ ホワイト
2 950～1050	B ニュートラル ブラック	B パルフェ ブラック

- 専用ライニングには、大便器・フラッシュバルブ・便座などの器具や配管は含まれません。
壁掛フチなしトルネード大便器セット（XPC2****）を別途手配が必要です。
また、配管は現場で所定の位置に立上げが必要です。
●ライニング内に水が入らないようにしてください。
（ライニング内には、電気部品が入っており、火災や感電・故障の原因になります。
又、前板やフレームの腐食につながります。）
●ライニング内に水が入らないようにしてください。
（ライニング内には、電気部品が入っており、火災や感電・故障の原因になります。）



- 注1：間口寸法は次のように対応します。
前板・・・フィラー（間口調整材）見え代を変えて対応します。
甲板、幅木・・・長物を現場で切断して対応します。
（ジグソー、丸のこ、金切りばさみなどを準備してください。）
製品品番による間口寸法WおよびL／R寸法を下表にて示します。

製品品番	対応間口寸法W	L／R寸法
UACN11	850～950	425～475
UACN12	950～1050	475～525

- 注2：ウォシュレットの給水ホース・電源コード・信号線はウォシュレット本体部背面の
前板の切欠き部を通してライニングの中に引き込みます。
前板の切欠き部に設置するブッシュはウォシュレットに同梱されています。

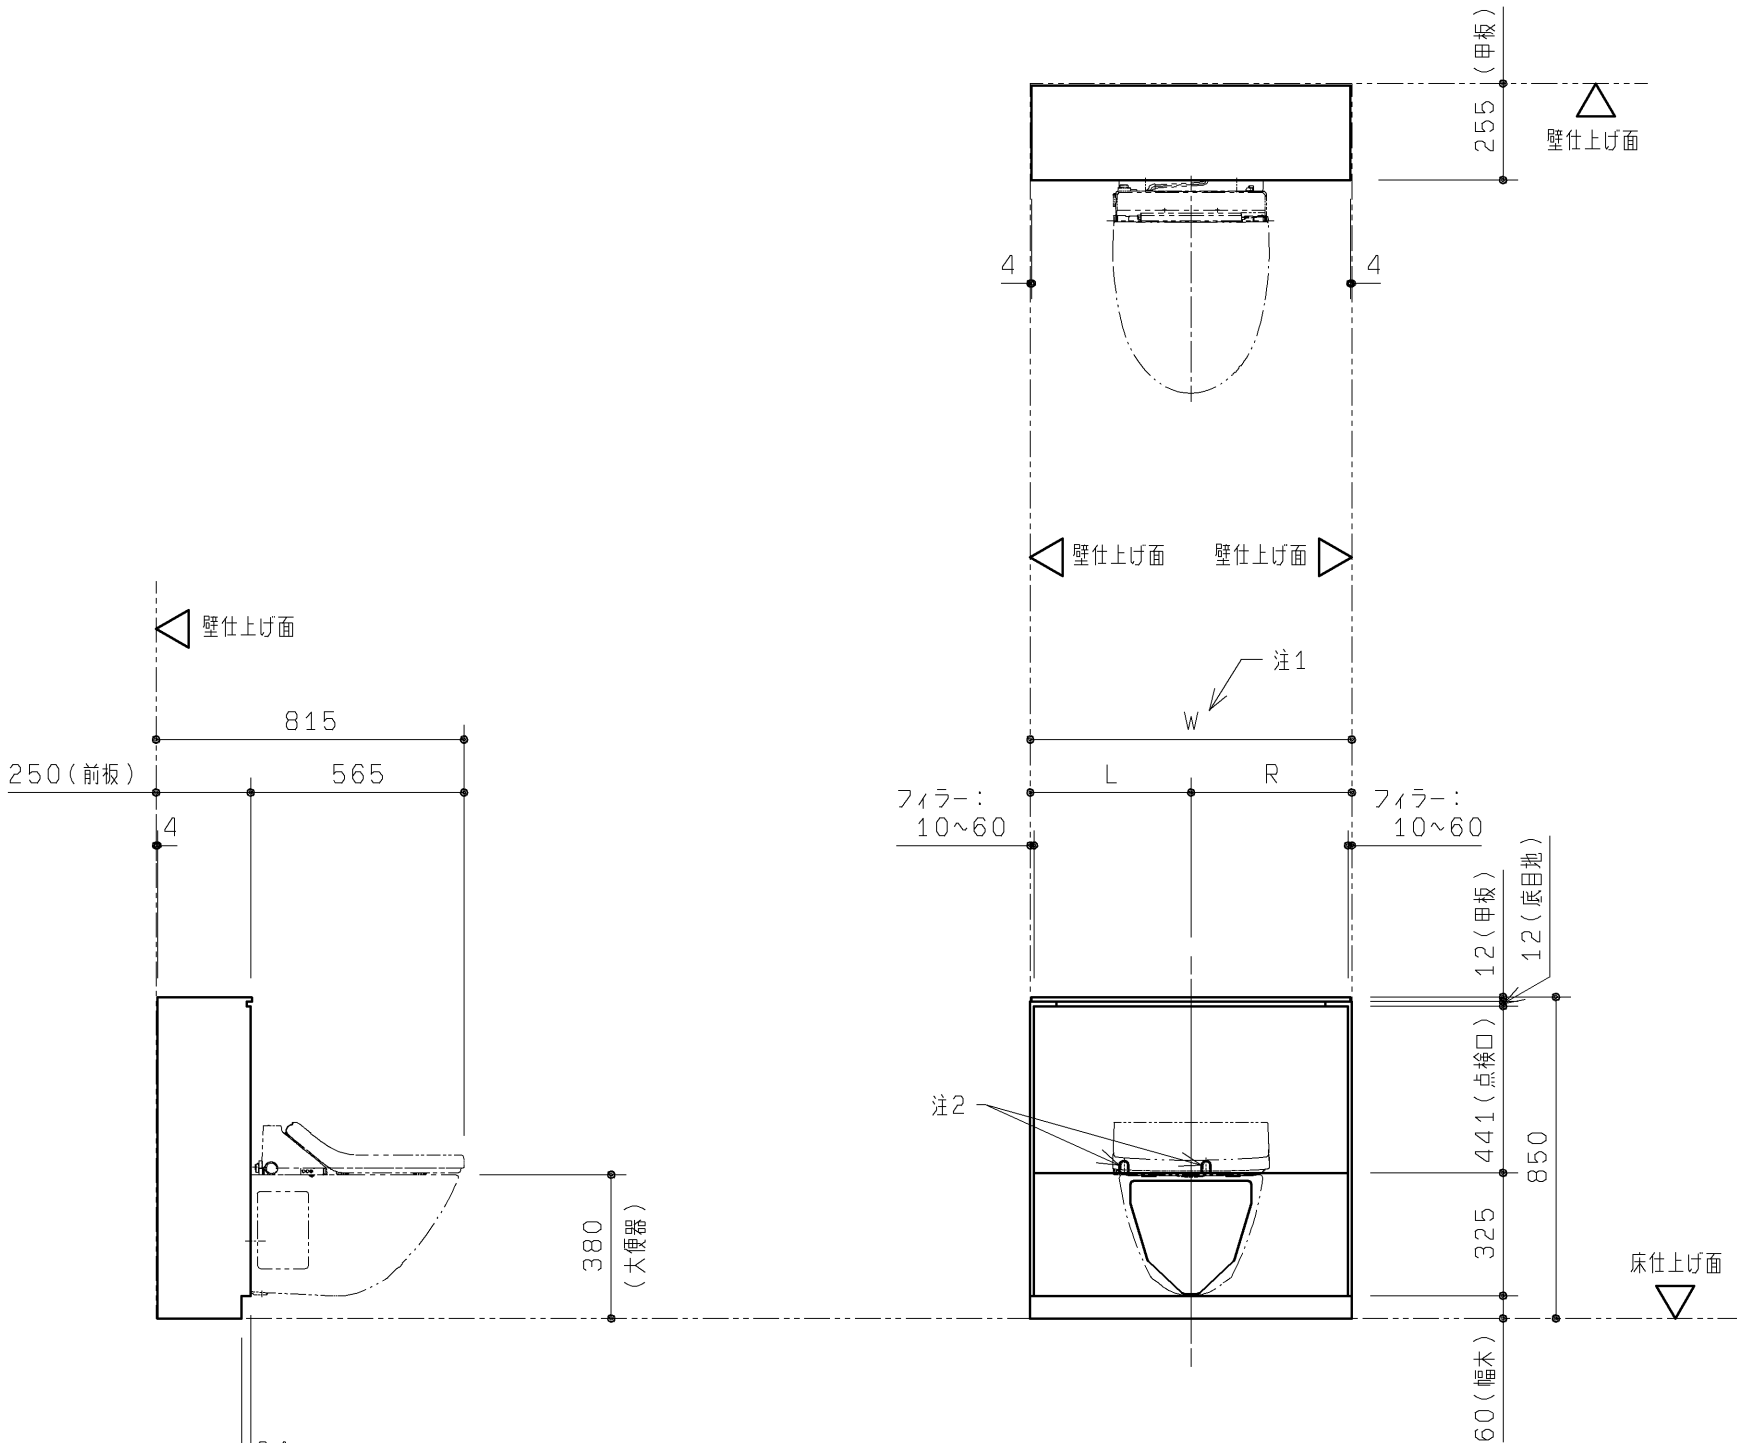

TOTO		第三角法	単位 mm	名称 RESTROOM ITEM 01 専用ライニング 大便器用
製図 石黒	検図 大里 鈴木	日付 13. 03. 29	尺度 1：20	品番 UACN1***
備考 図面全3枚中の1枚目				図番 UACN1_

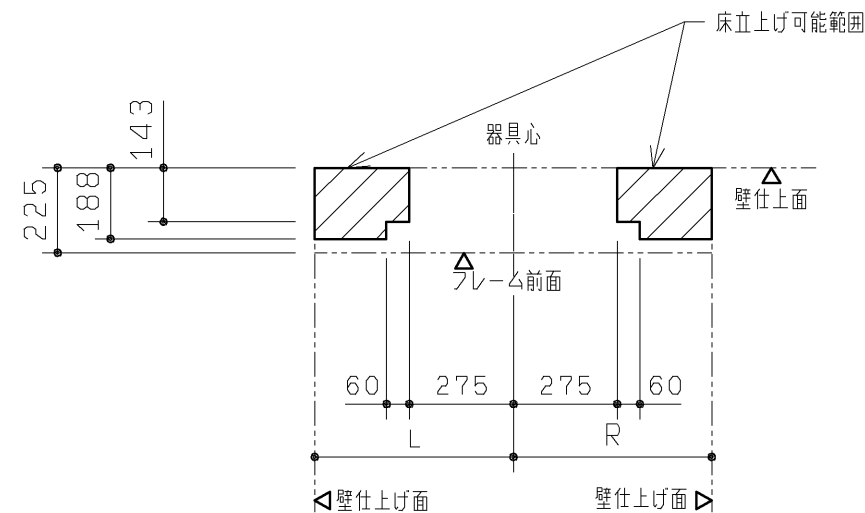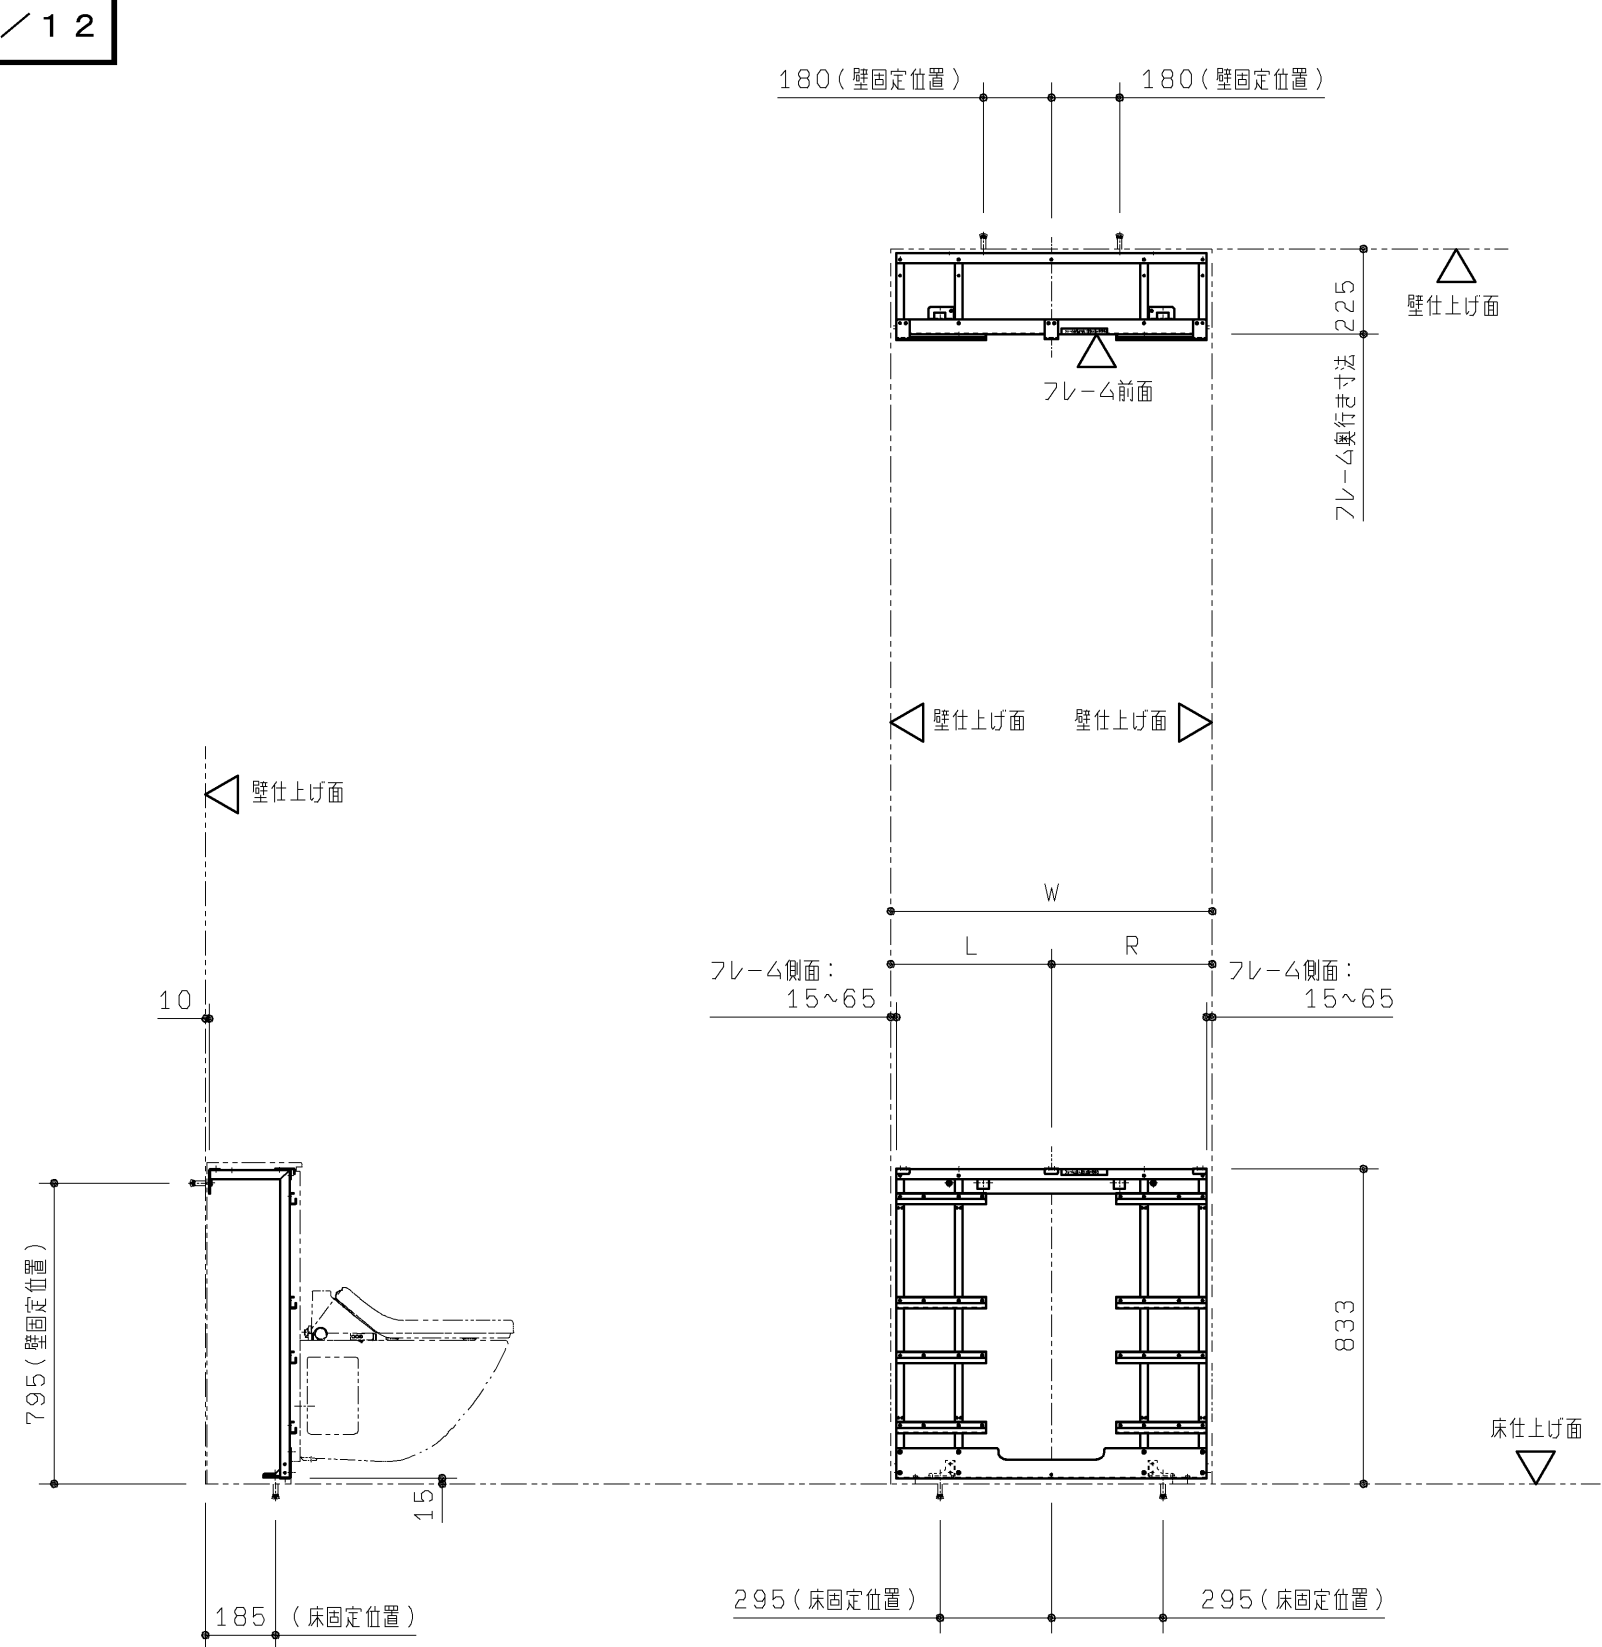




<配管可能範囲>
本図は配管立ち上げ可能範囲を示します。
排水管は逆勾配にならないよう注意してください。

製品品番	対応間口寸法W	L/R寸法
UACN11	850~950	425~475
UACN12	950~1050	475~525


TOTO		第三角法	単位 mm	名称 RESTROOM ITEM 01 専用ライニング 大便器用
製図 佐々木	検図 白大鈴 井里木	日付 12. 10. 19	尺度 1 : 20	品番 UACN1***
備考 図面全3枚中の2枚目				図番 UACN1_

ALCに固定するとき


壁固定

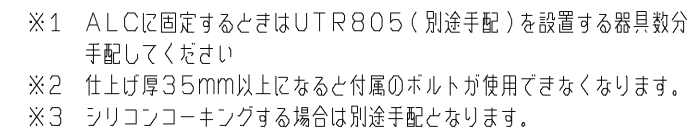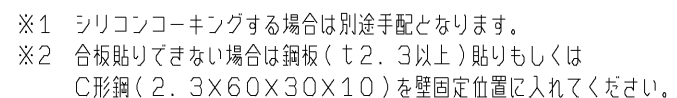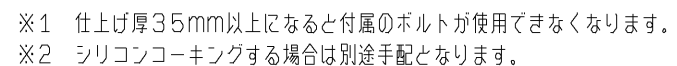


スタンド床埋め込み仕様床固定部詳細

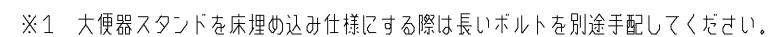

甲板・底目地部納まり詳細

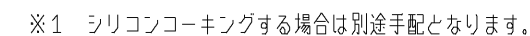

●フィルター70mm設置例

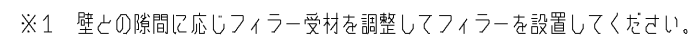

床固定

フ
イ
ラ
ー

TOTO		第三角法	単位 mm	名称 RESTROOM ITEM 01 専用ライニング 大便器用
製図 佐々木	検図 白大鈴 井里木	日付 12. 10. 19	尺度 1 : 5	品番 UACN1***
備考 図面全3枚中の3枚目				図番 HUACN1=01