
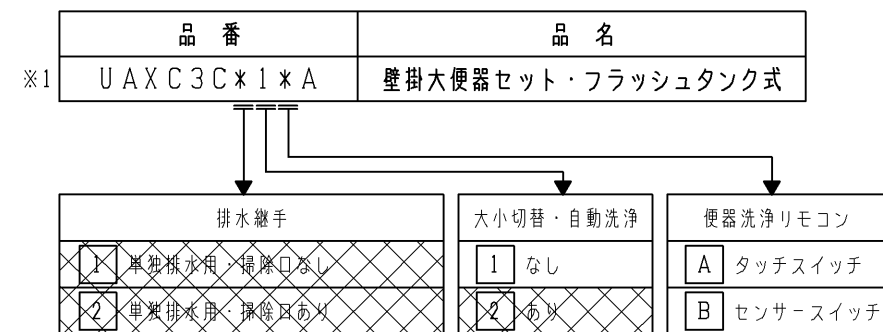


・ライニング内に水が入らないようにしてください。
(ライニング内には電気部品が入っており、火災や感電・故障の原因になります。
また、ライニングフレームなどの下地材の腐食につながります。)

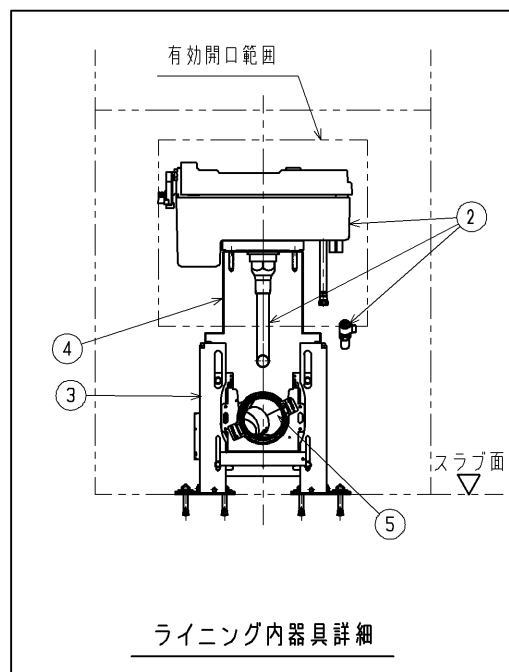

※1 UAXC3C*1*A の内訳				
No	品名	品番	数量	備考
	① 腰掛式壁給水壁掛便器	CS531P	1	
	② 収納形フラッシュタンク	SP532BA	1	止水栓・洗浄管同梱
	③ 壁掛大便器取付スタンド	UTR875	1	横引き排水用
	④ FLT固定材セット	UTR865B	1	
※2	⑤ 排水継手	UTR319	1	横引き用・左右共通
		UTR319LC		横引き左抜き用(掃除口付)
		UTR319RC		横引き右抜き用(掃除口付)
※2	⑥ リモコン便器洗浄ユニット	HE35JR	1	タッチスイッチ
		HE37		センサースイッチ

主：本図面2枚目以降に事前施工情報（建築・設備工事）を示します。
現場にて事前に工事区分のご確認をしてください。
主：リモコン便器洗浄ユニット及び別途手配品の温水洗浄便座には電源工事が必要です。
各製品の仕様を確認の上、事前準備ください。

商品（図面）は諸般の事情により、予告なく改良・仕様変更などを行う場合があります。

TOTO		第三角法	単位 mm	名称 壁掛大便器セット・フラッシュタンク式
製図 松永	検図 占吉 部田	日付 25. 05. 30	尺度 1 : 2 0	品番 UAXC3C31AA UAXC3C41AA UAXC3C51AA UAXC3C31BA UAXC3C41BA UAXC3C51BA
備考 外観図 全3枚中の1枚目			図番 UAXC3C_1=12	


事前施工情報（建築工事）

- ・点検口付きのライニングは現場にて別途ご用意ください。
- ・本図に表すライニング・点検口・前板開口の必要寸法はTOTO製の点検口付ライニングを使用しない場合の寸法を示します。TOTO製の点検口付ライニングを使用する場合は現場での造作・開口作業は不要です。（各寸法は固定値となります。）詳細は点検口付ライニングの商品図を参照ください。

床固定部

床コンクリート仕様	圧縮強度20.6MPa以上 鉄筋のかぶり厚50mm以上 養生期間28日以上 (アンカー施工時)
ライニングの奥行き寸法	250mm以上(仕上げ厚含む)
ライニング仕上厚	30mm以内(下地+仕上げ厚)
床仕上厚(注1)	60mm以内(標準便器高さの場合)
床固定部材	M12アンカー おねじタイプ 下穴φ12.7mm×深さ50mm以上

注1：便器高さを標準より高く取り付ける場合は、標準より高くする寸法と床仕上げ厚の合計を60mm以内としてください。

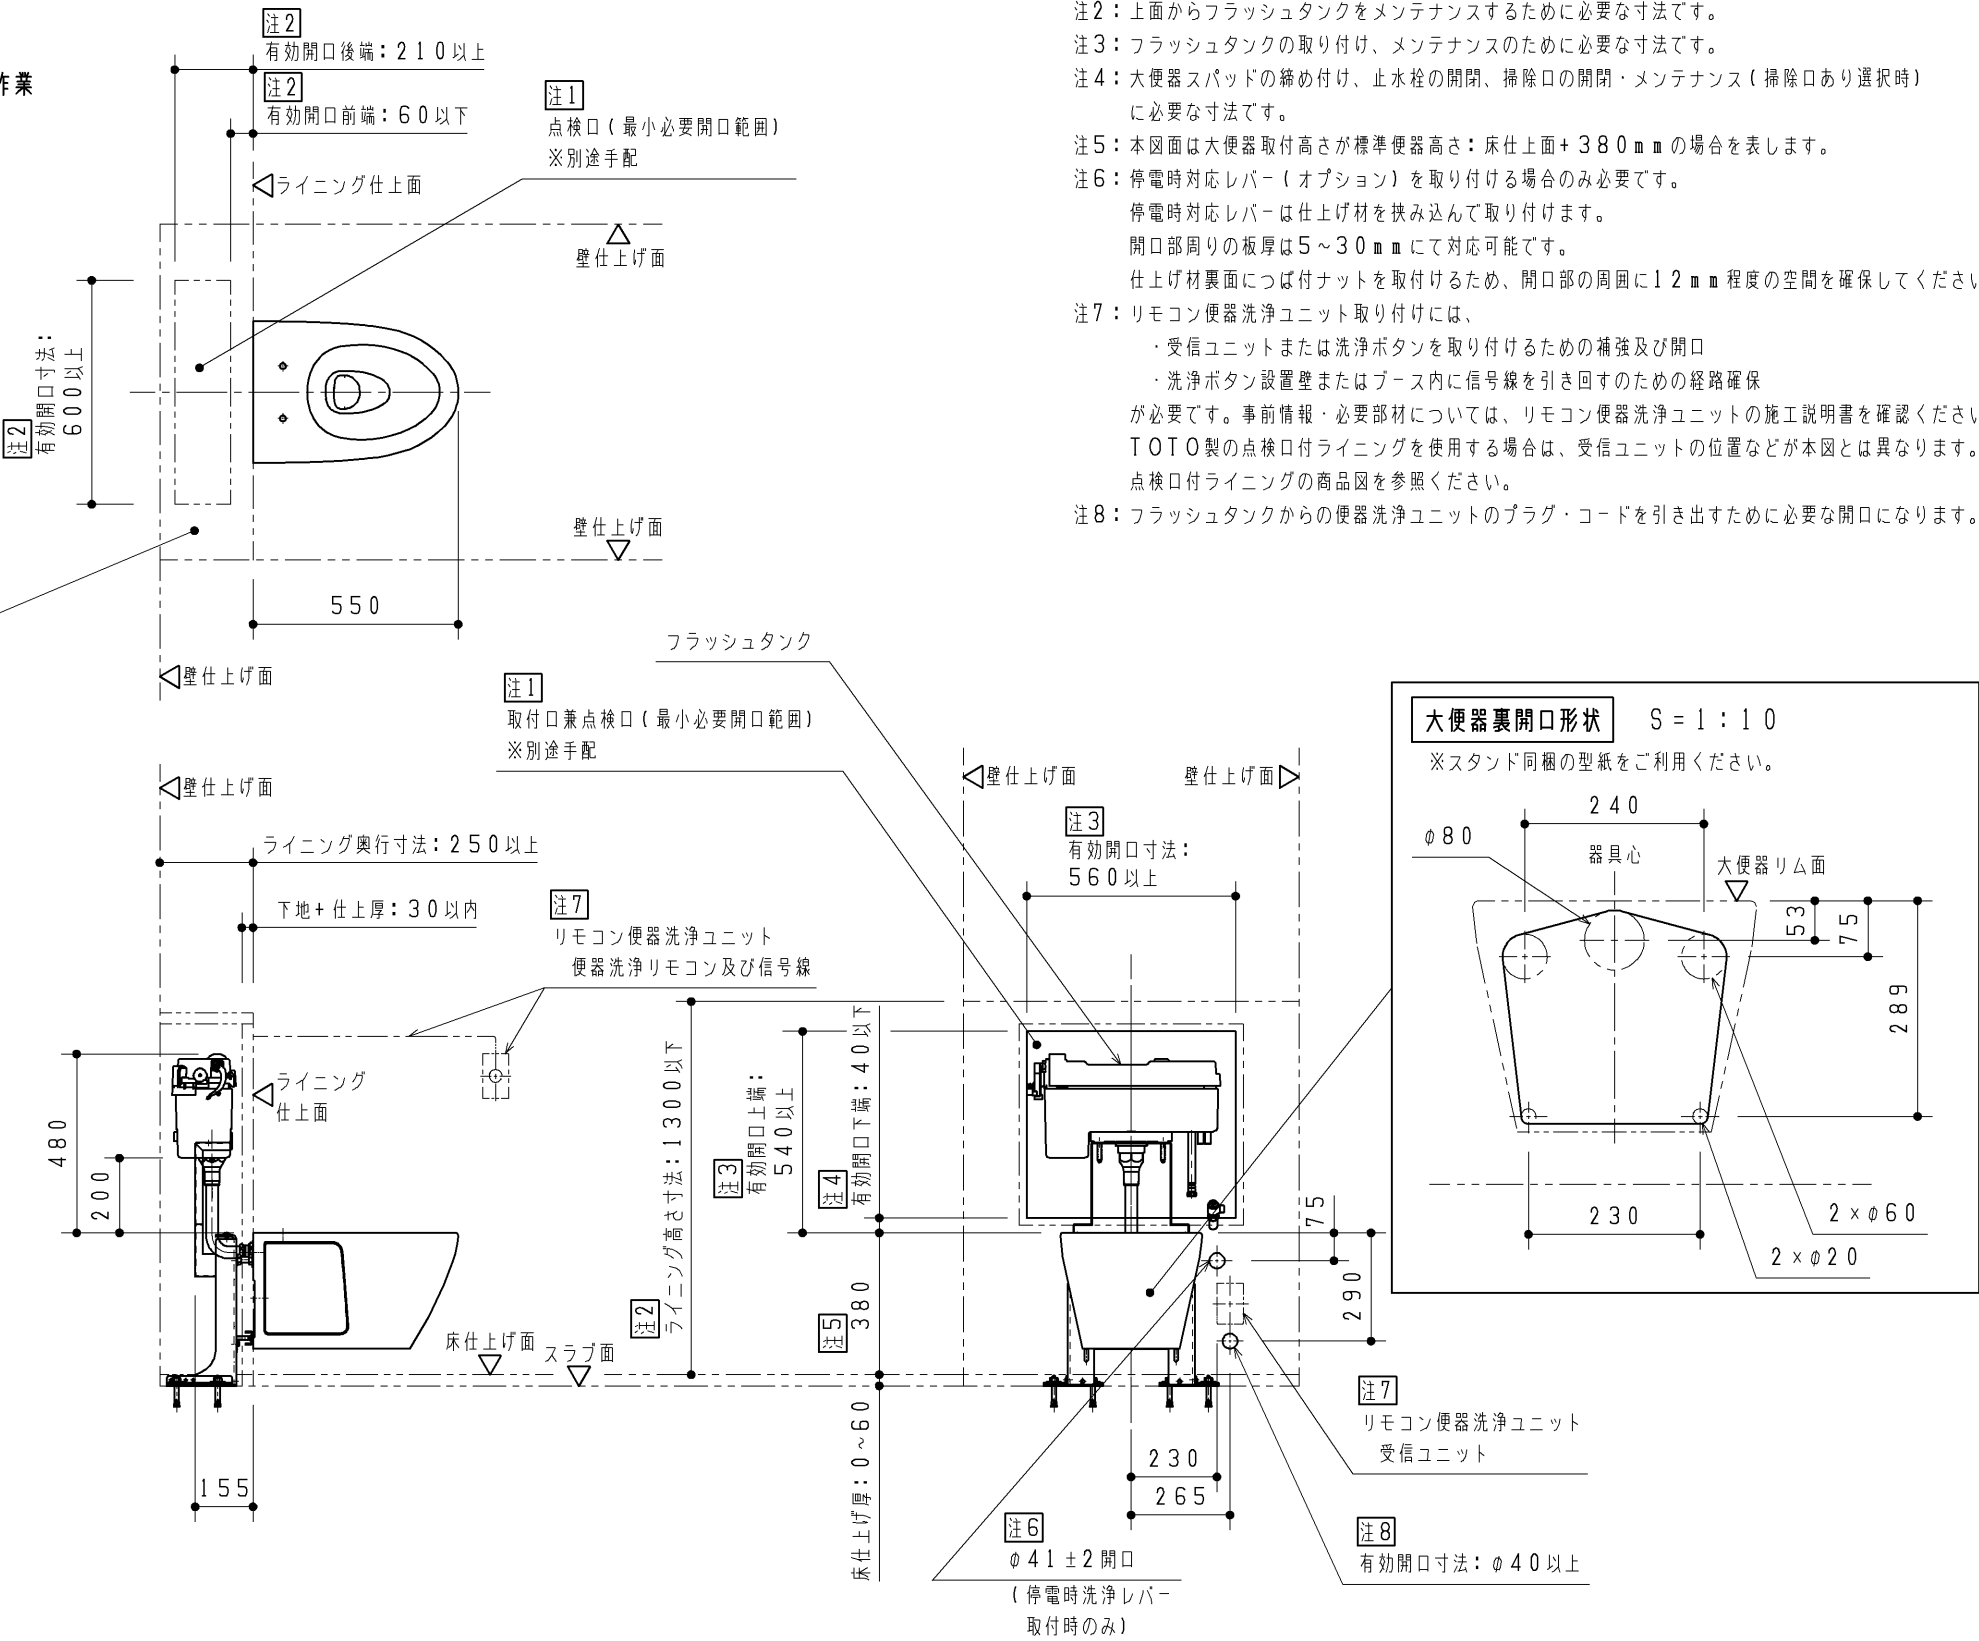

TOTO		第三角法	単位 mm	名称 壁掛大便器セット・フラッシュタンク式
製図 松永	検図 占部	日付 25.05.30	尺度 1:20	品番 UAXC3C*1*A
備考 事前施工情報（建築工事） 全3枚中の2枚目				図番 UAXC3C_1=21

